



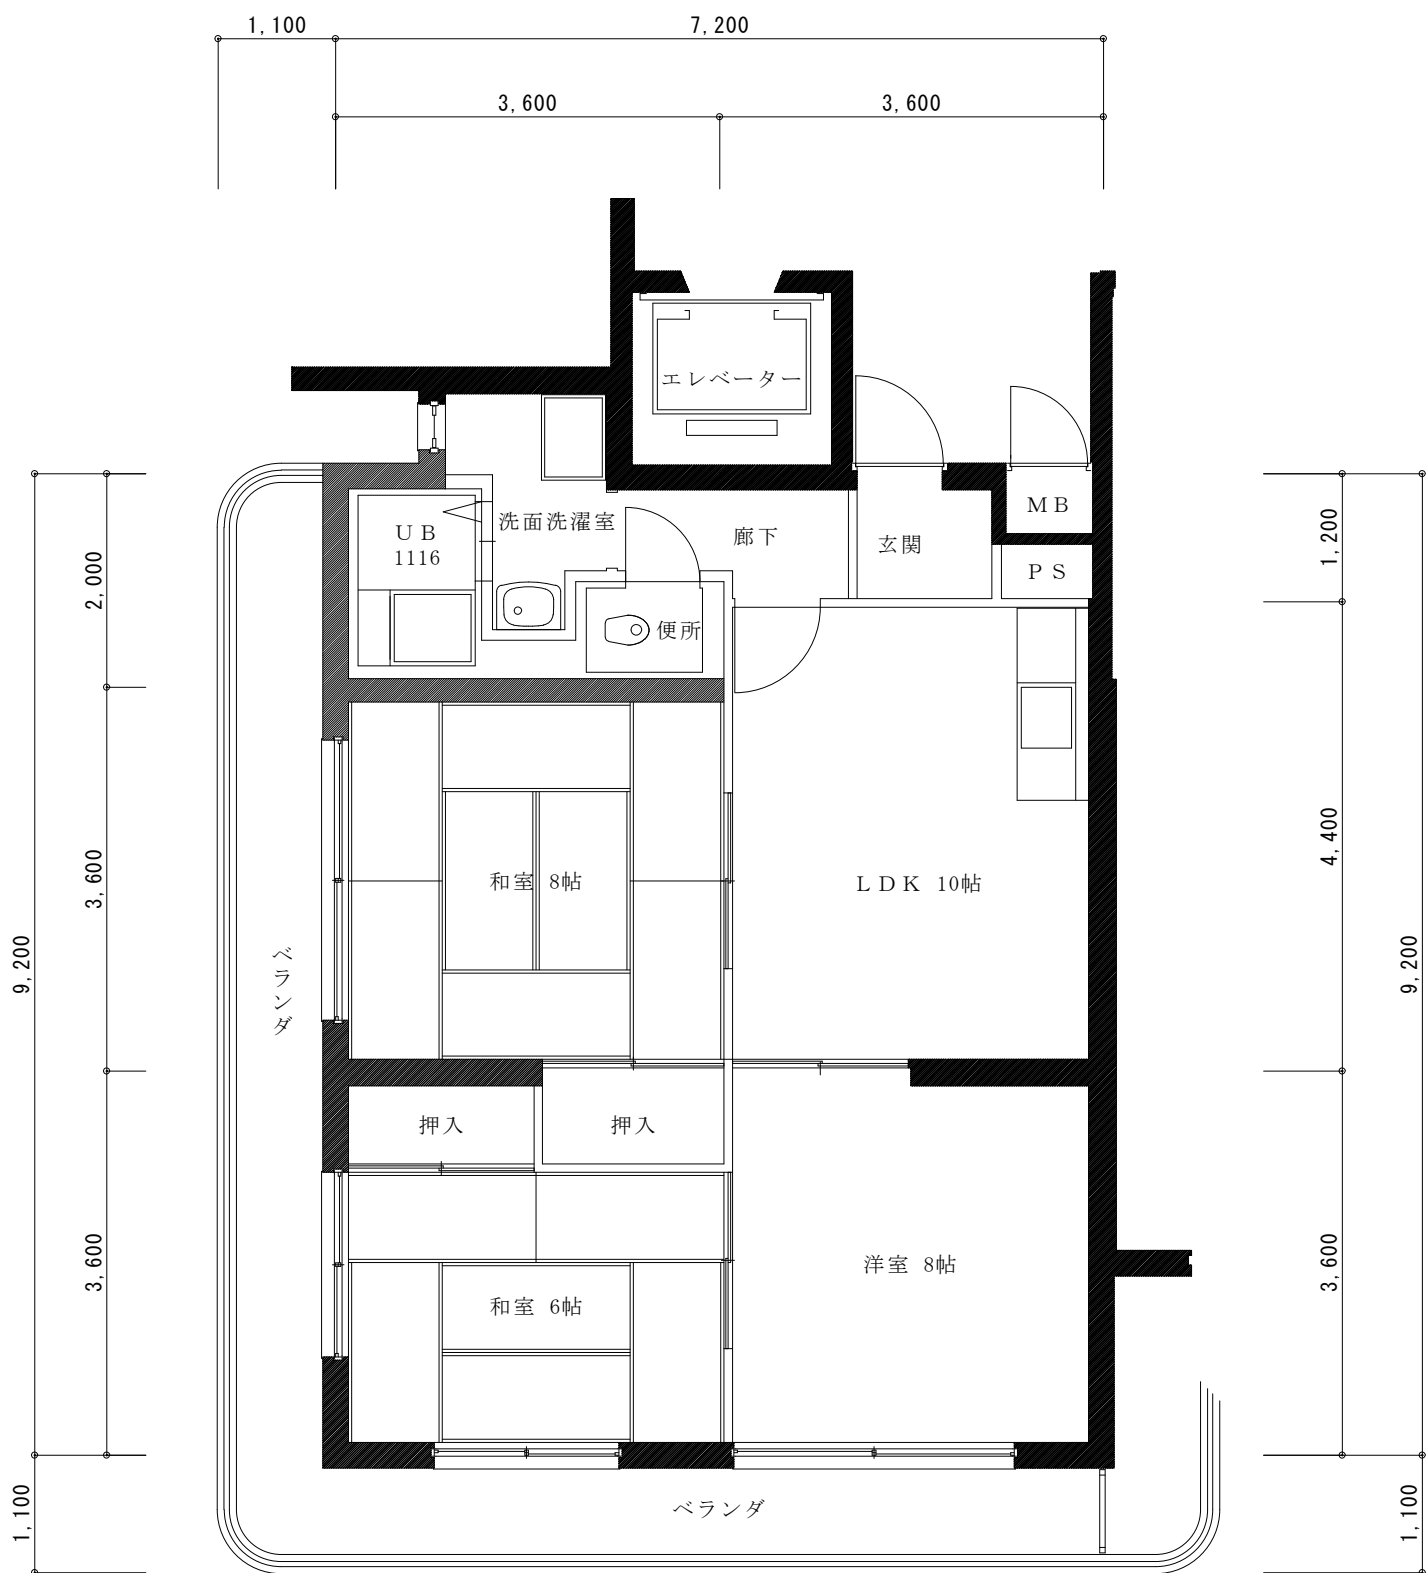


A T Y P E
67.86m²

コーポラス花園

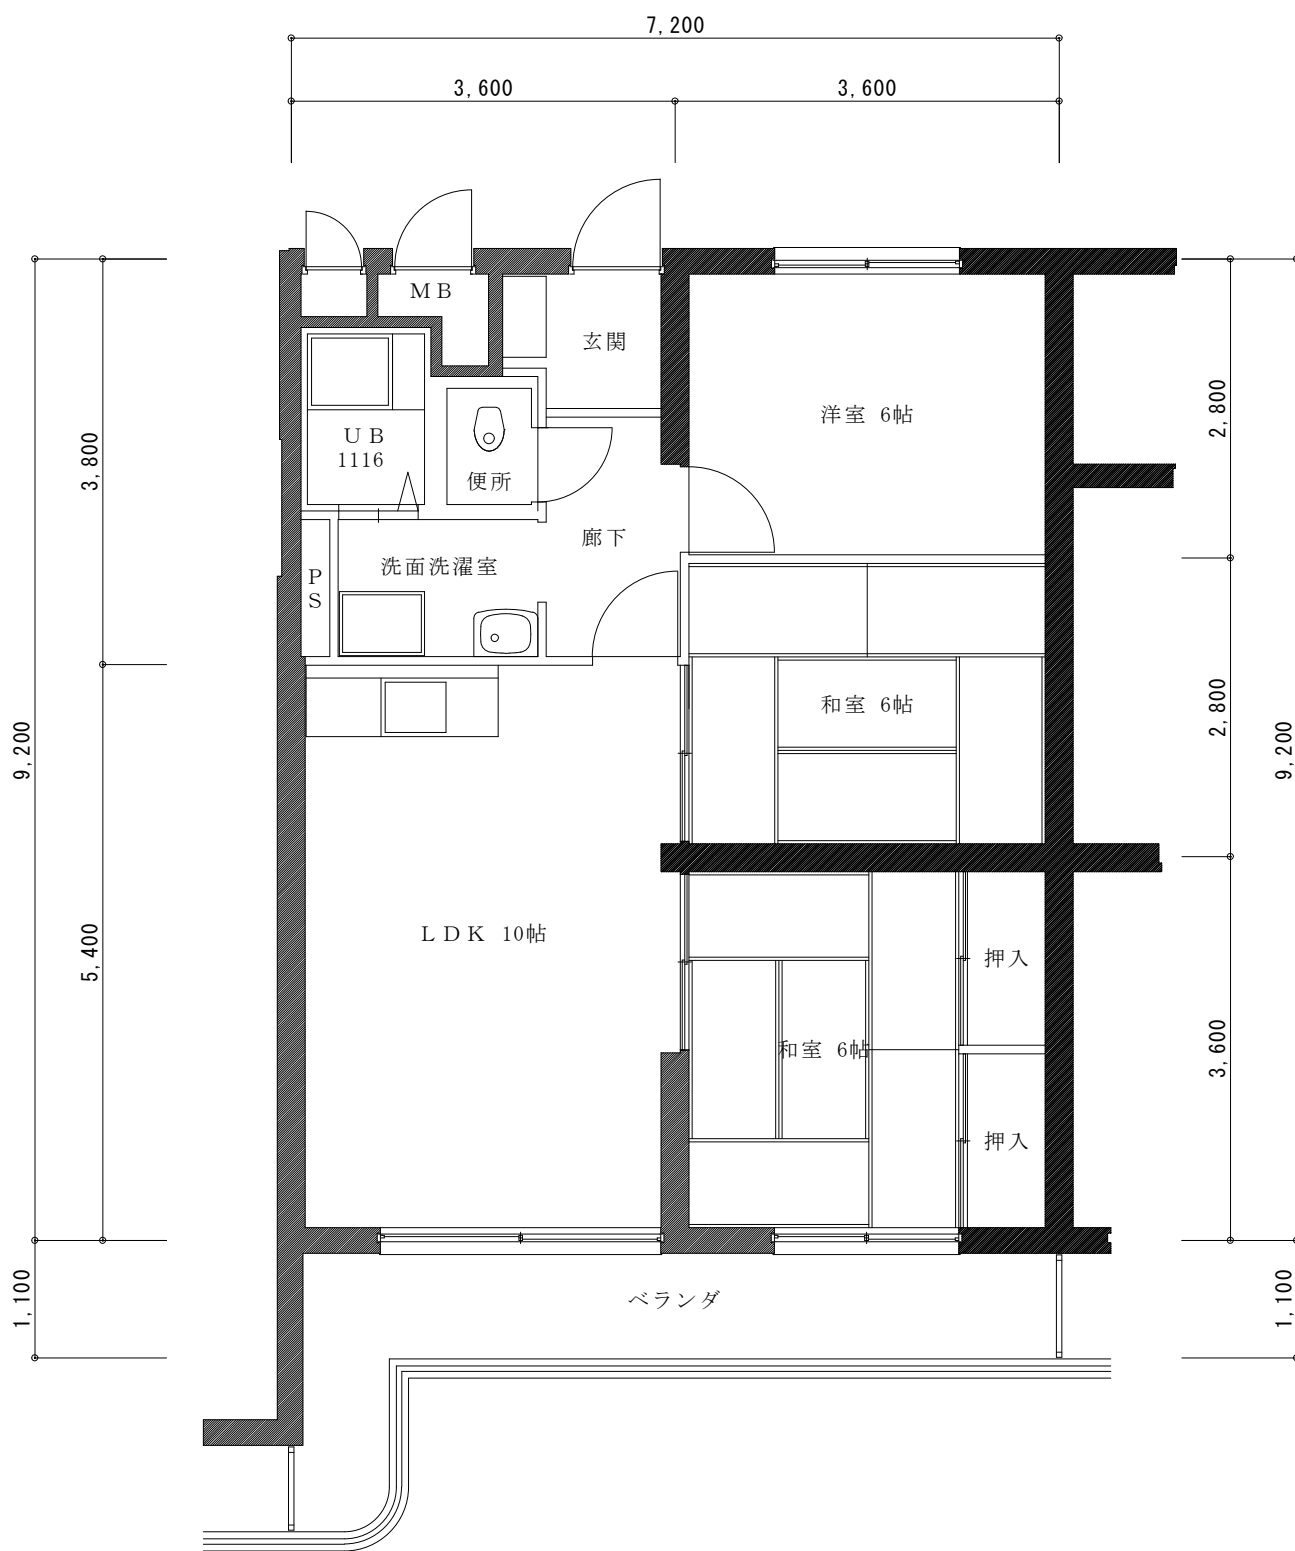


B T Y P E
66.24m²

コーポラス花園

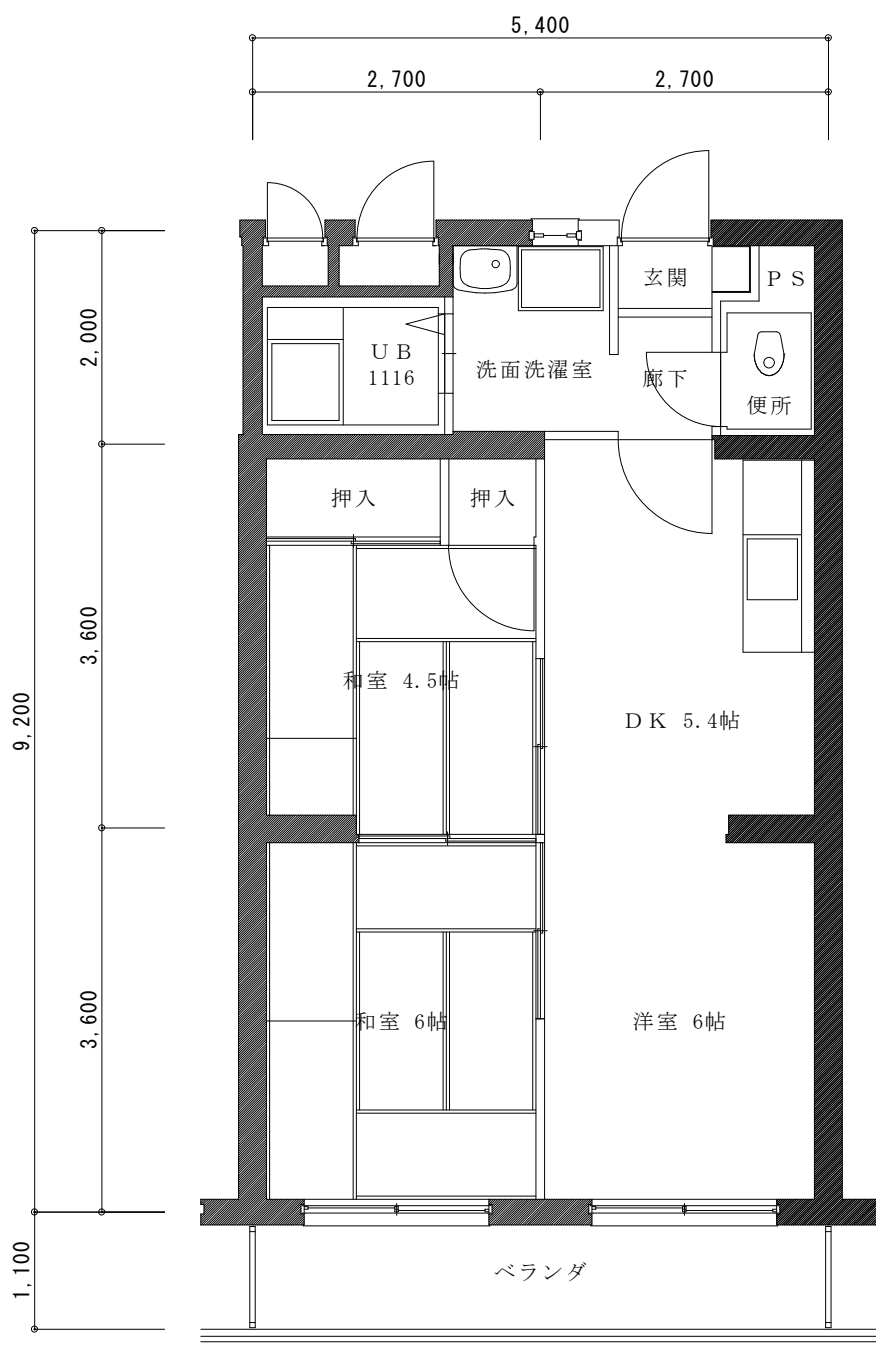

C TYPE
49.68m²

コーポラス花園

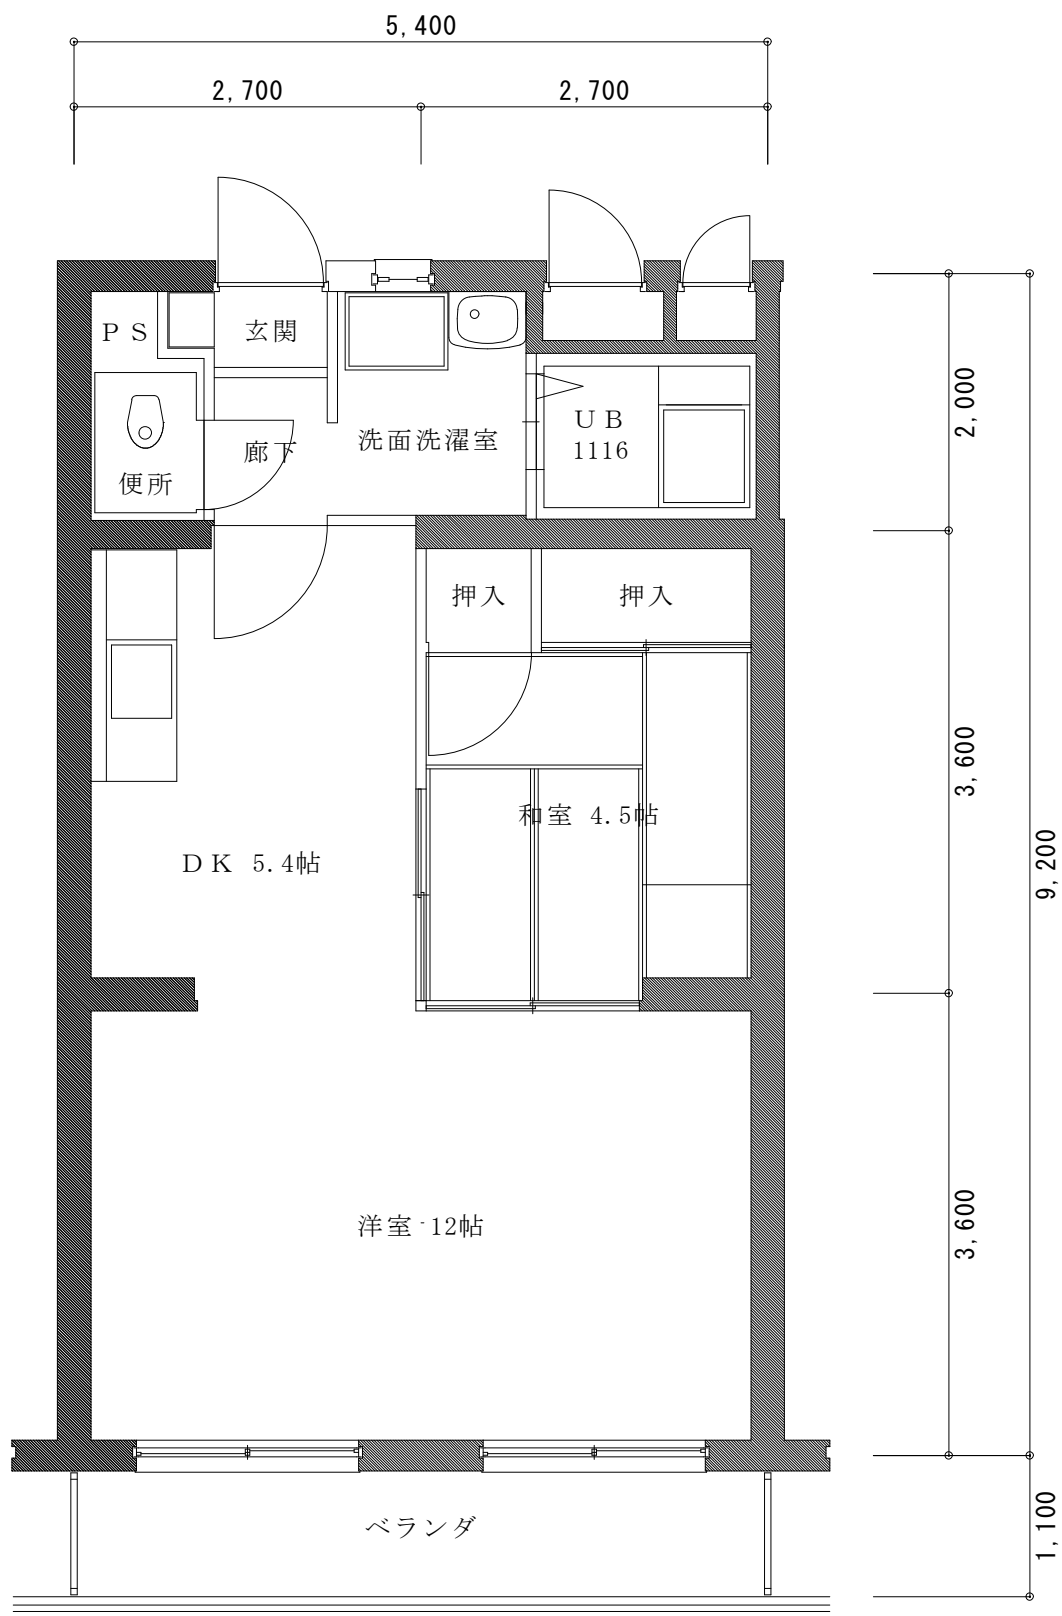

C' TYPE (406号室)

49.68m²

コーポラス花園