



Aタイプ平面詳細図

コンフォール栗栖野

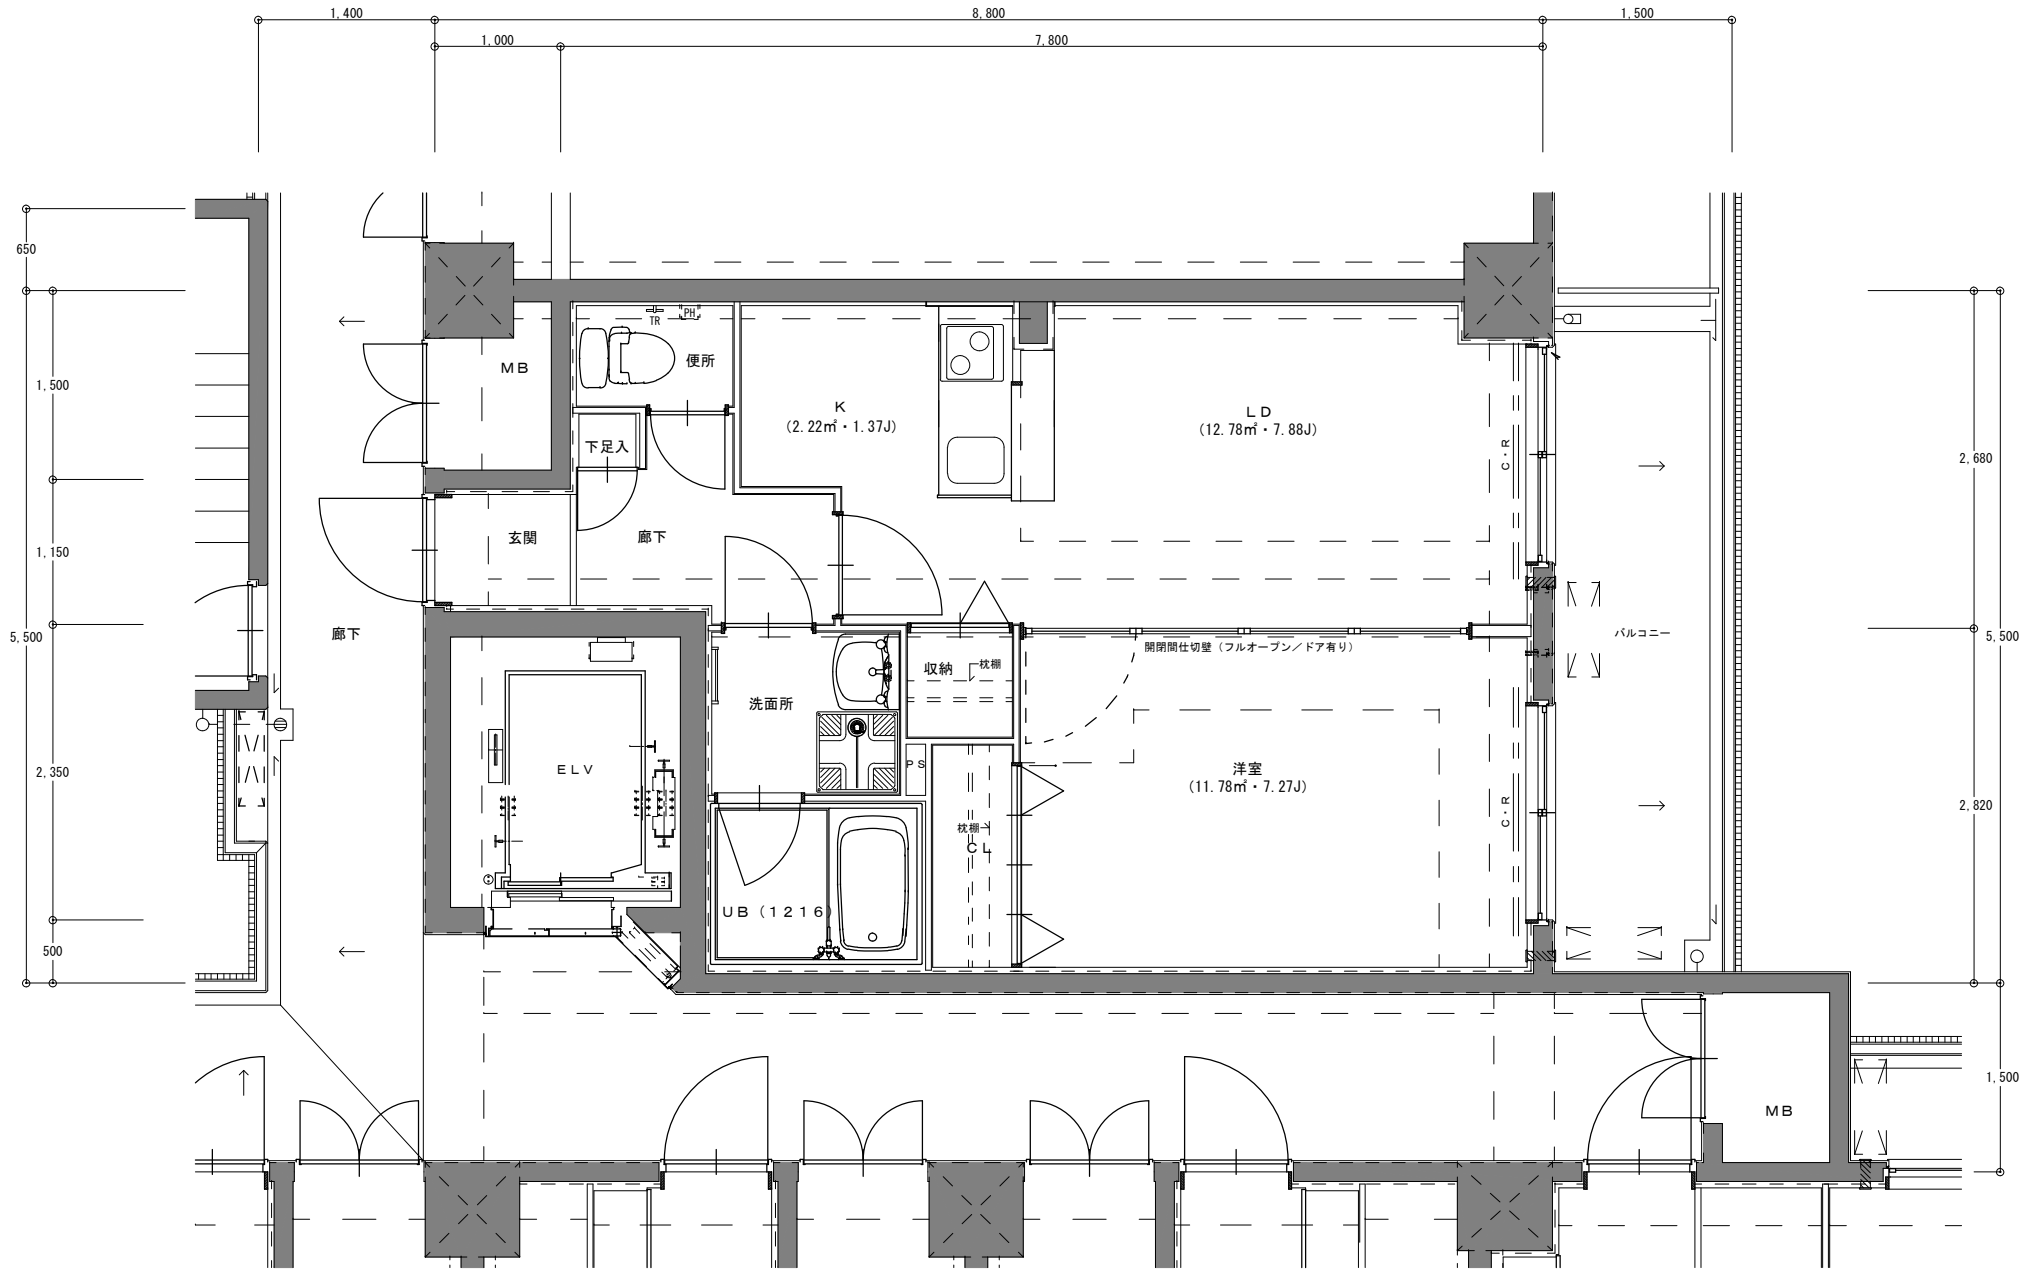


Bタイプ平面詳細図

コンフォール栗栖野

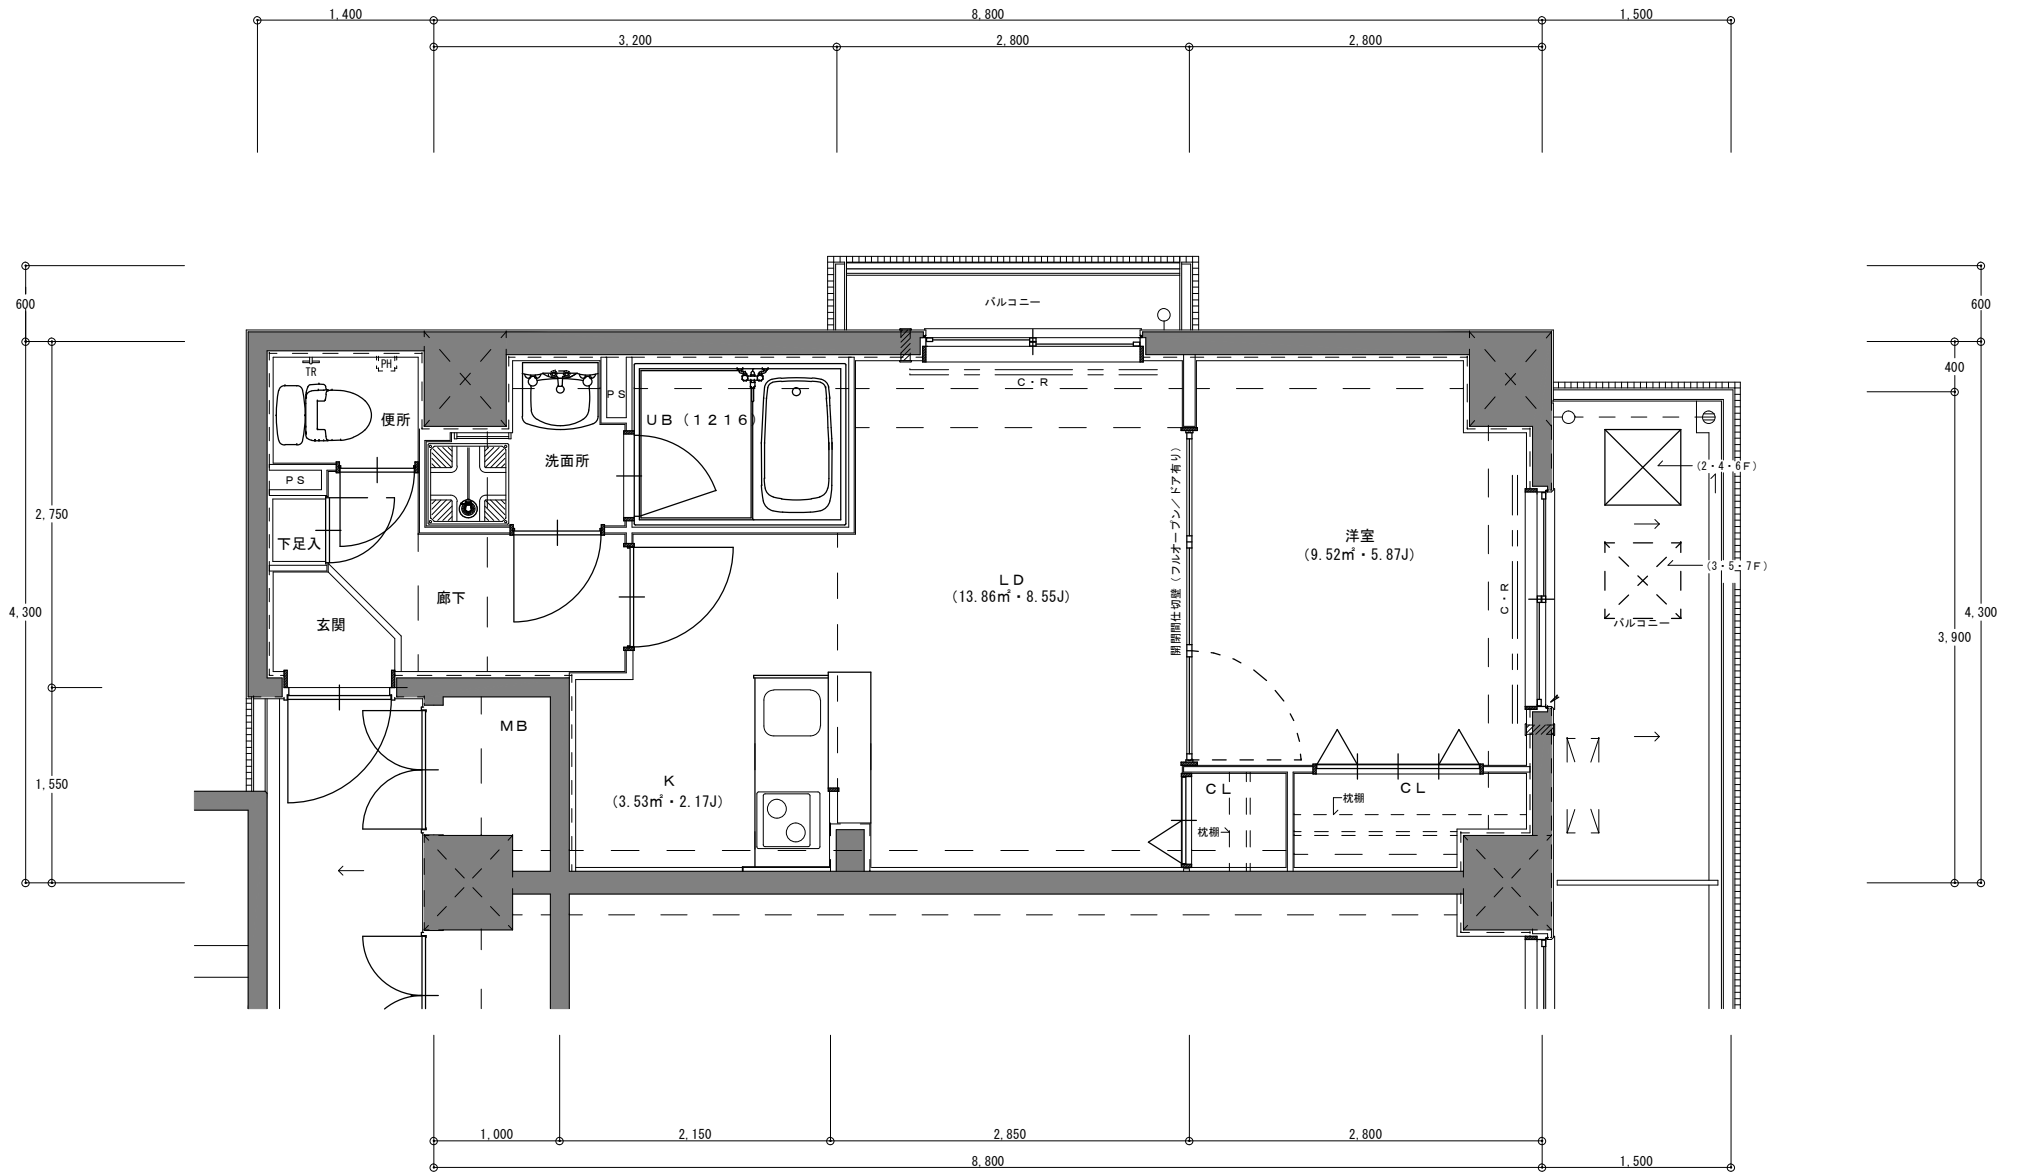


Cタイプ平面詳細図

コンフォーレ栗栖野

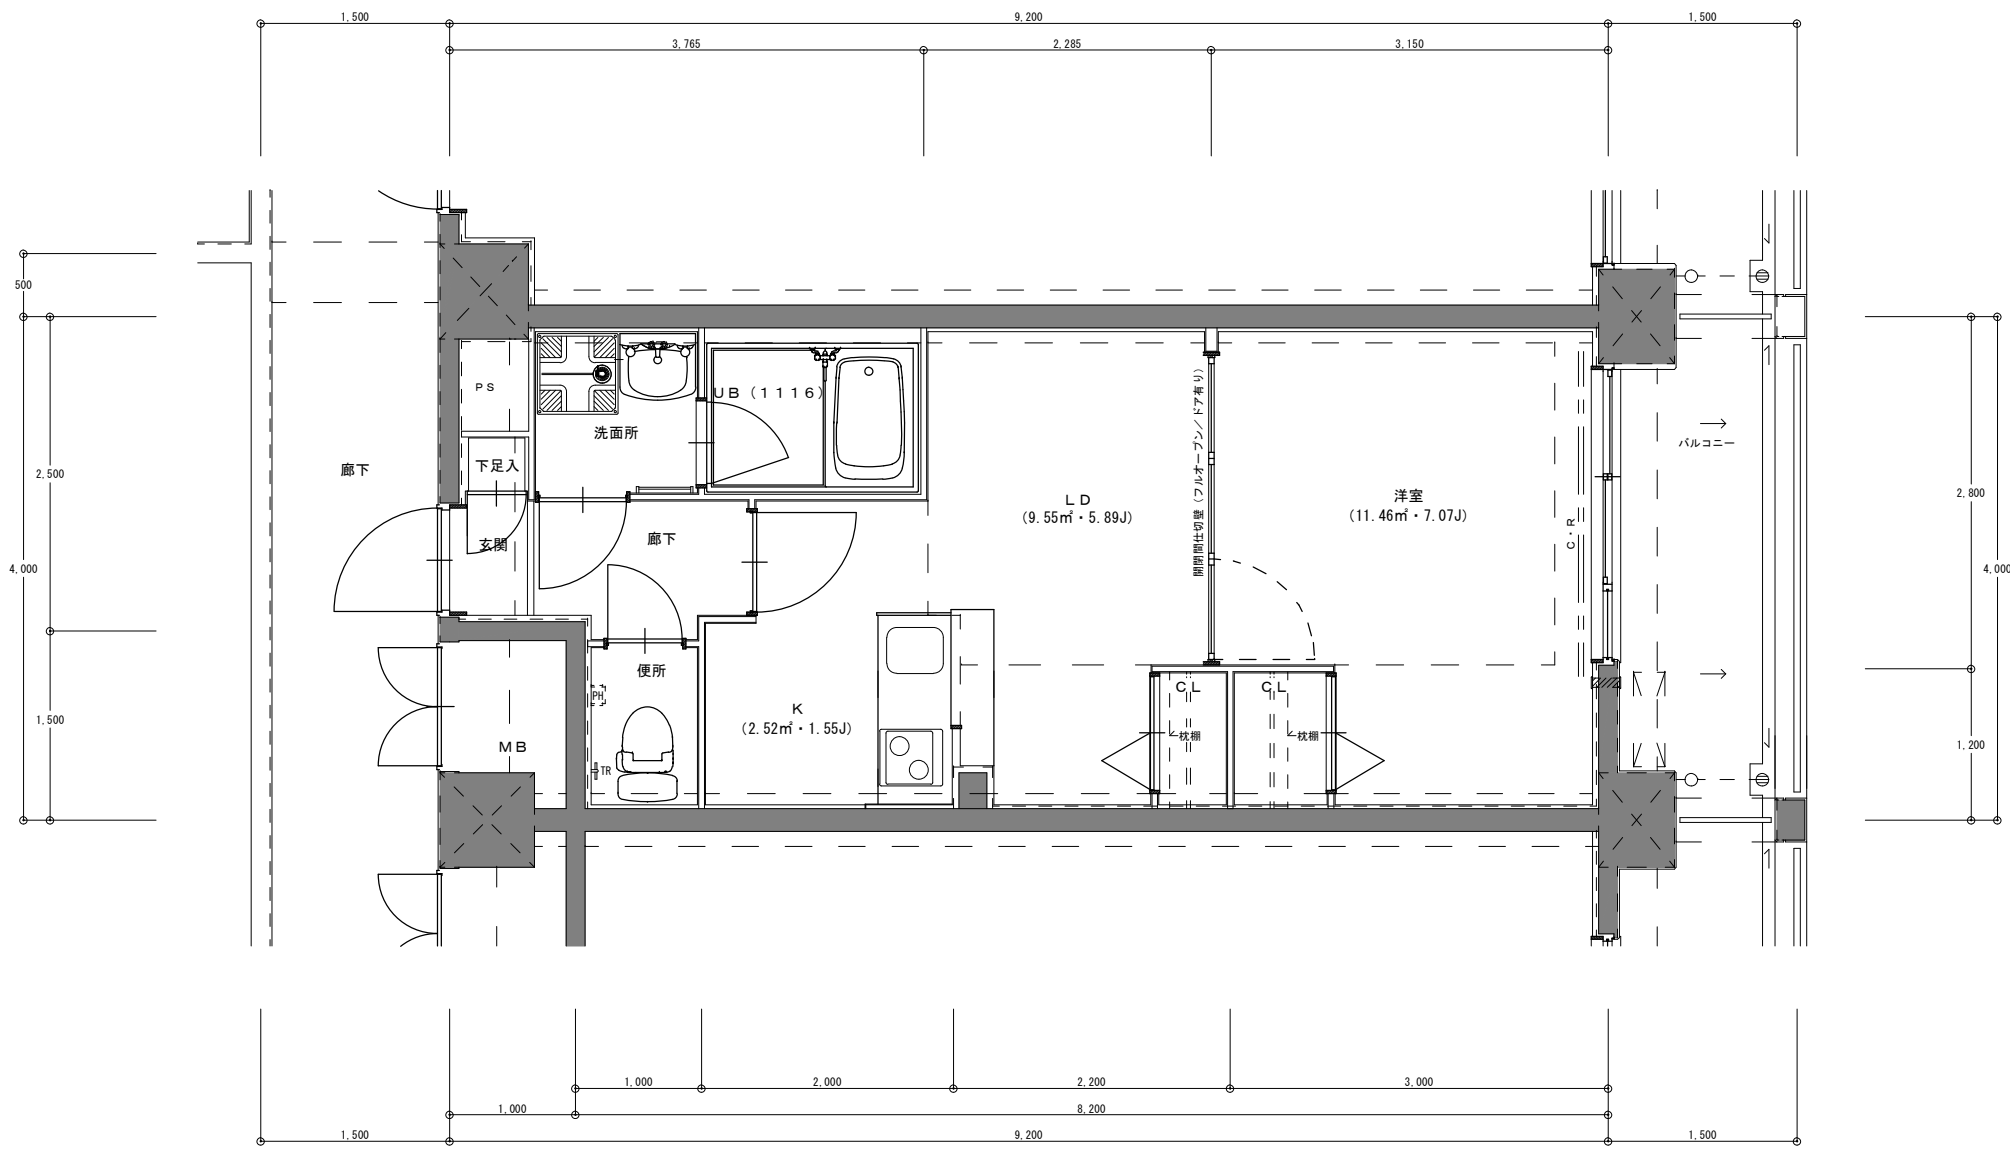


Dタイプ平面詳細図

コンフォーレ栗栖野

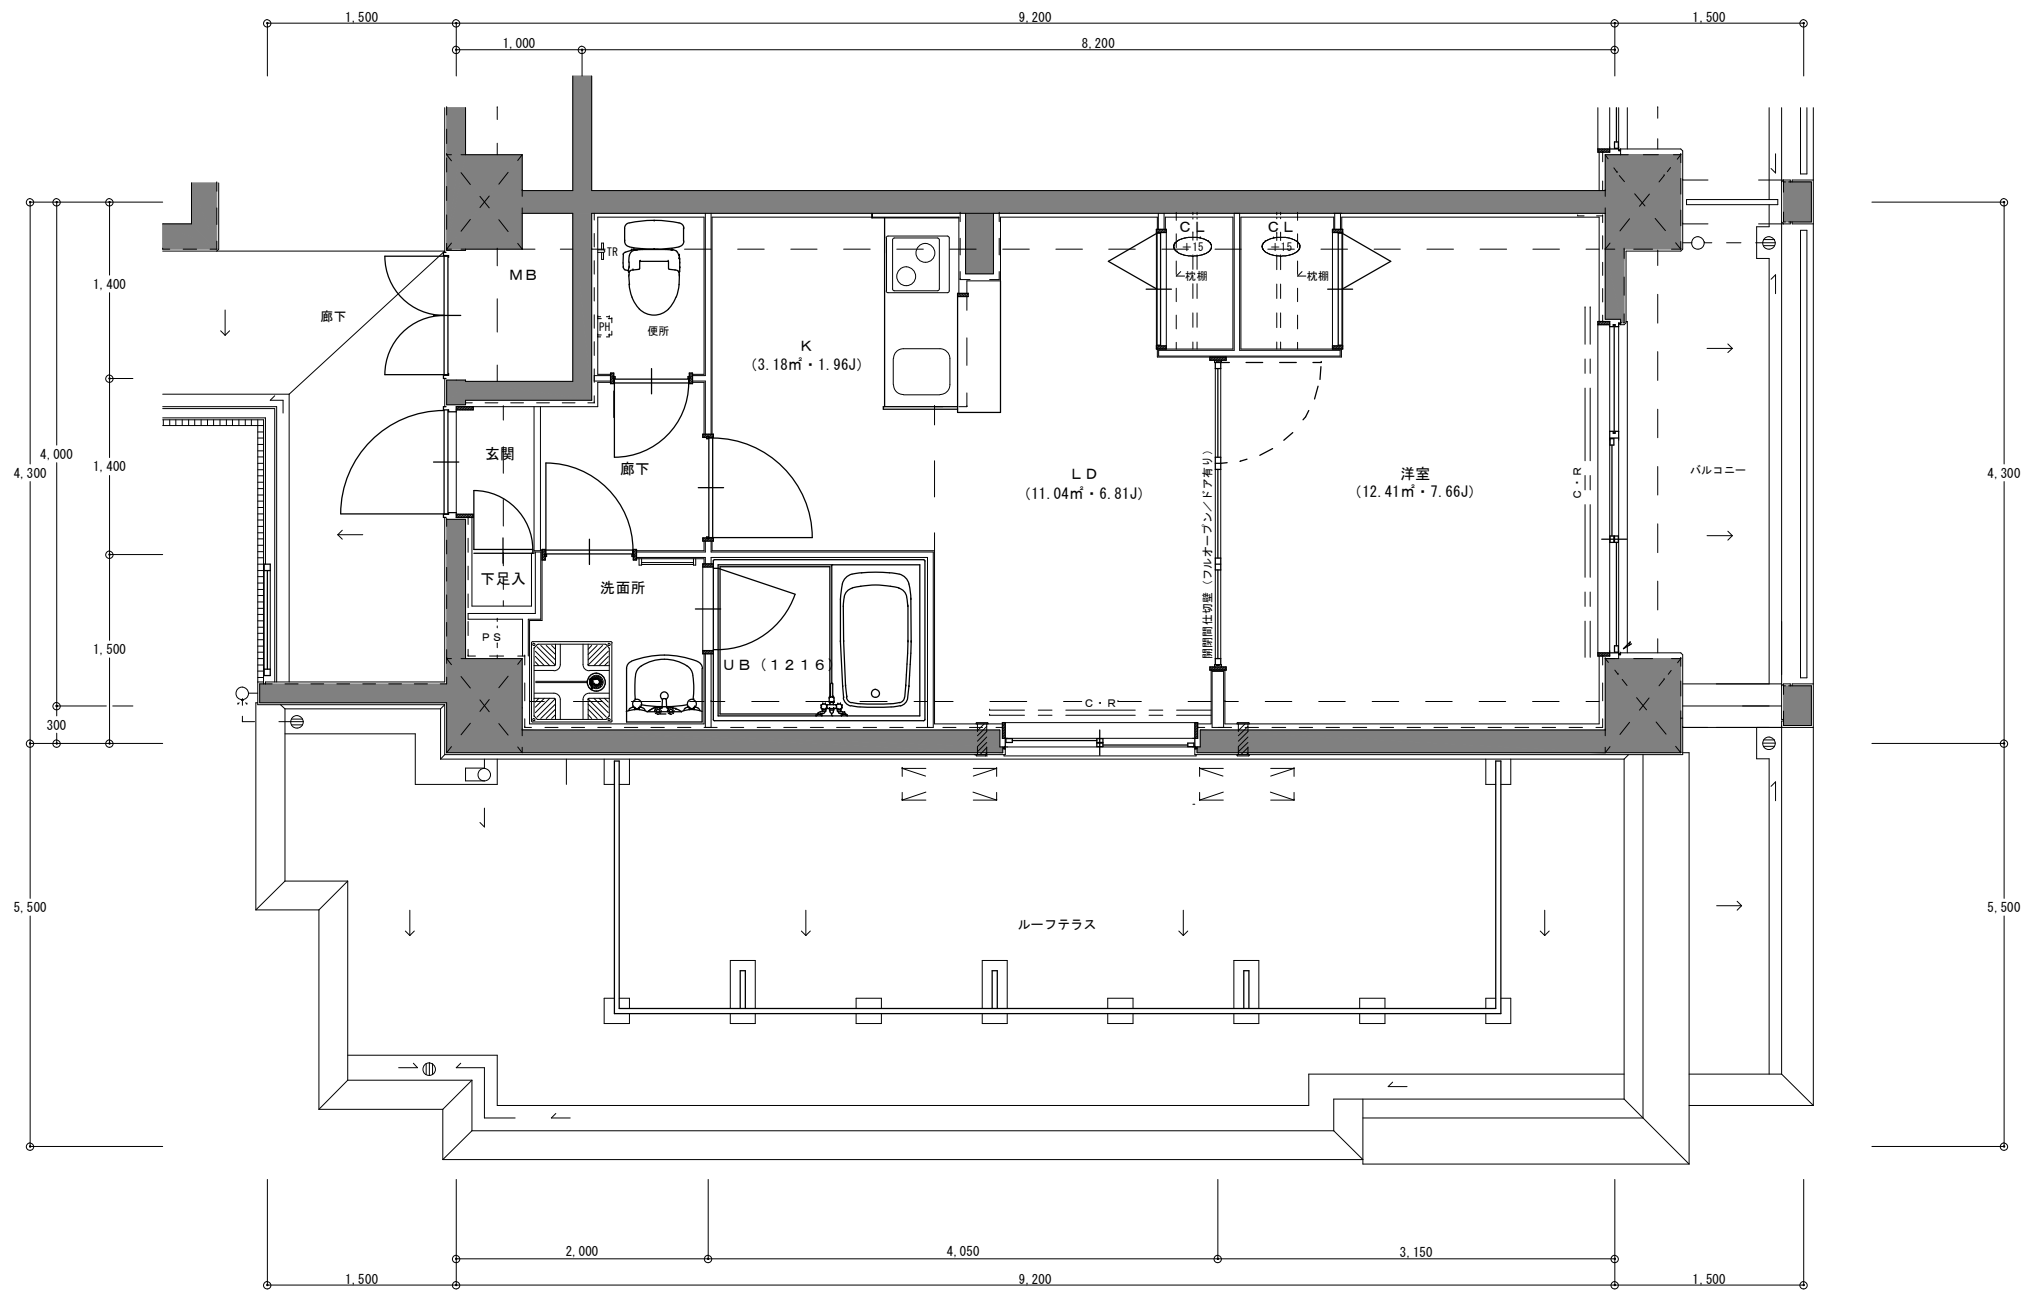

E 1 タイプ平面詳細図

コンフォーレ栗栖野

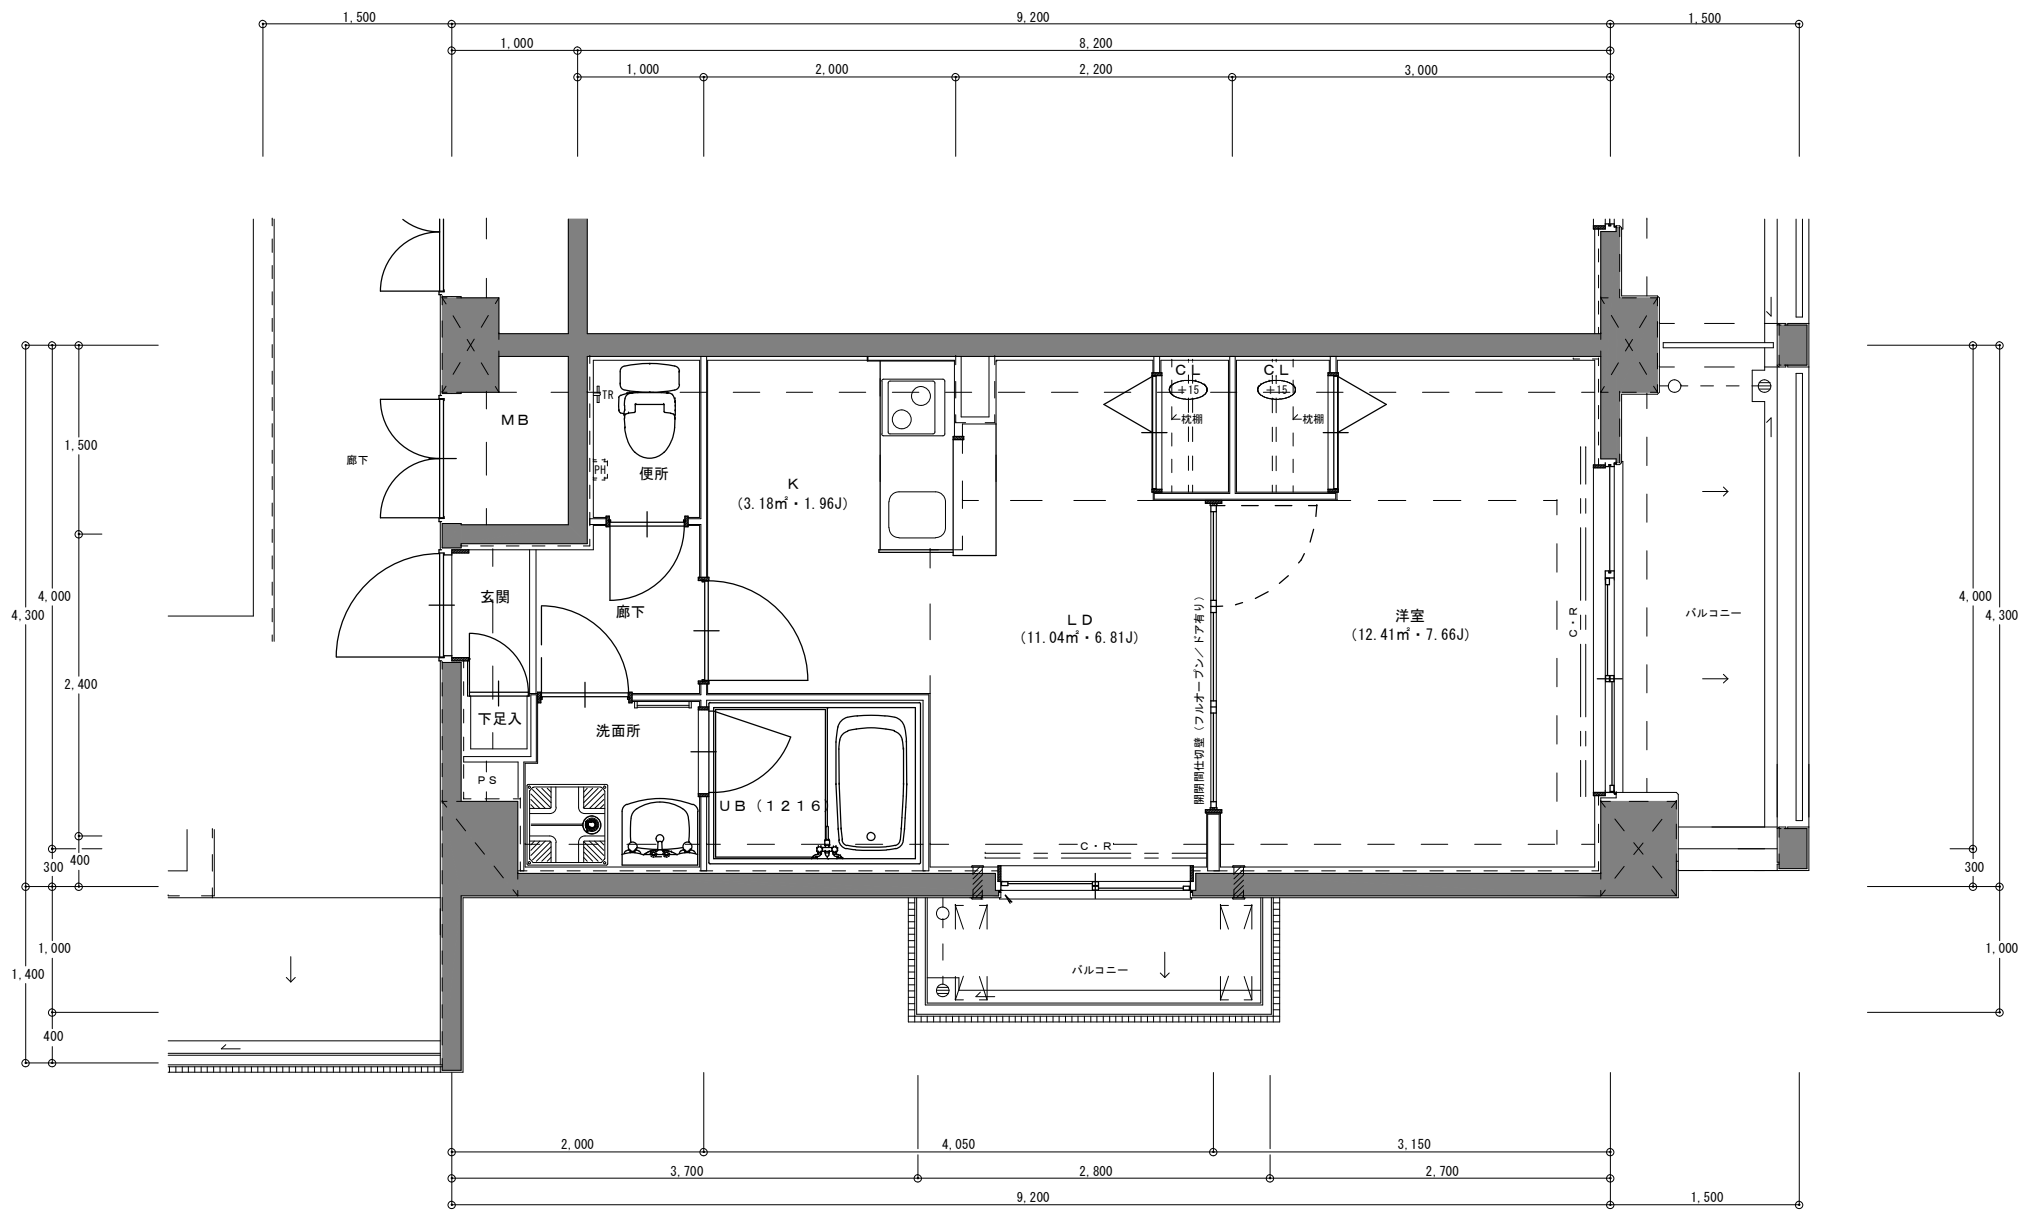

E 2タイプ平面詳細図

コンフォール栗栖野