


A1 TYPE 平面図

専有床面積 31.50㎡




メゾンサイプリス
旧館

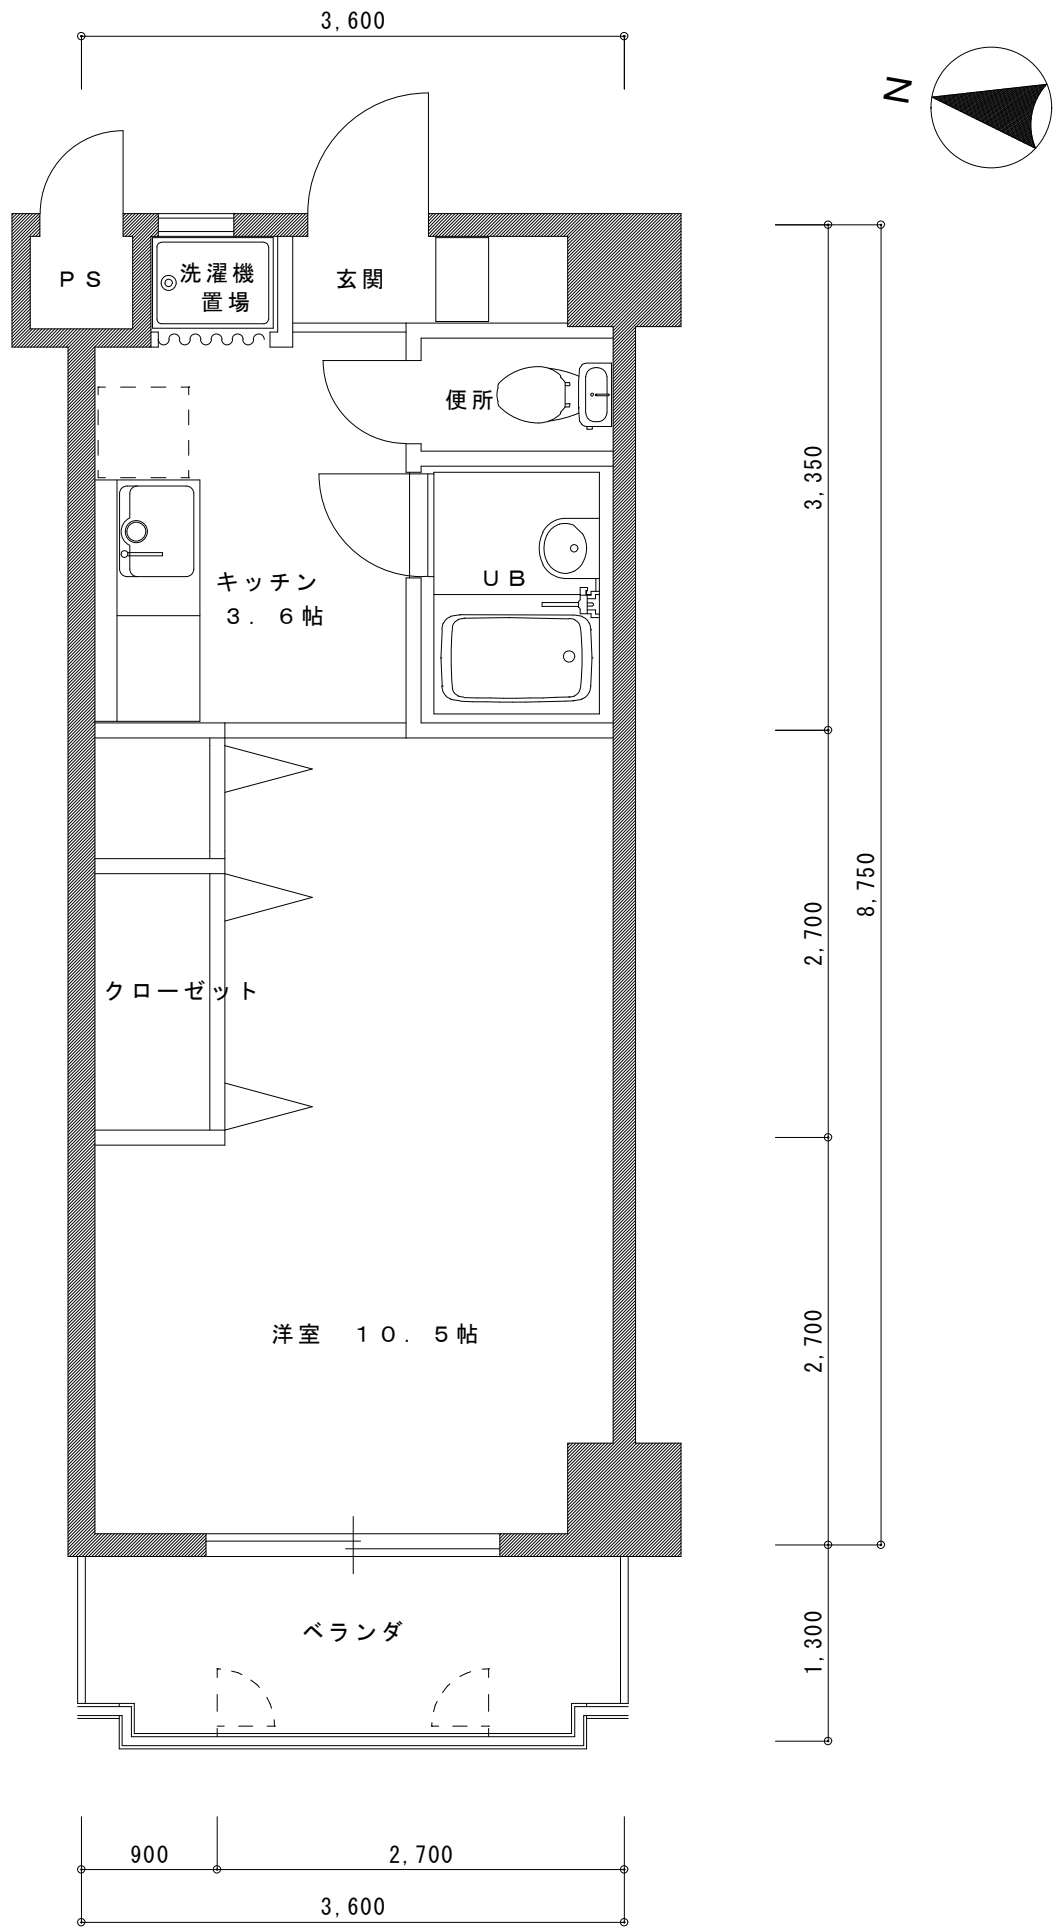

A 1 T Y P E (7 0 2 号 室) 平 面 図

専有床面積 31.50㎡


メゾンサイブリス
旧館

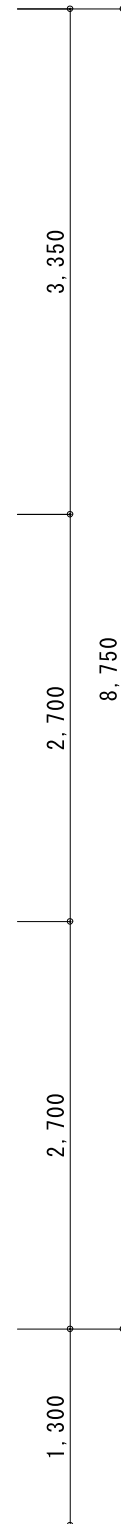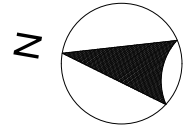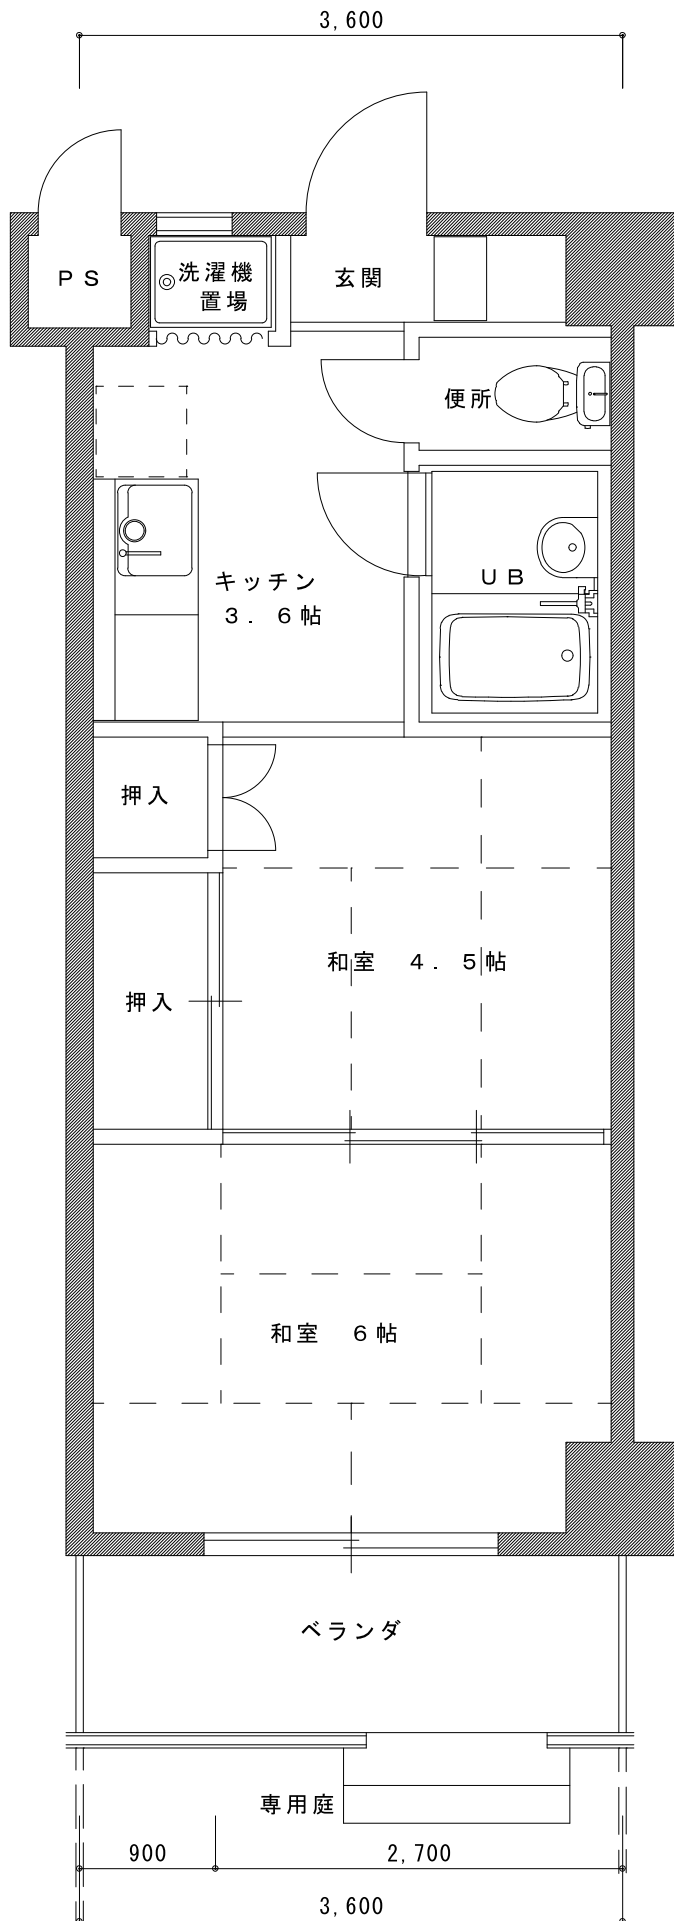

A 1' TYPE 平面図

専有床面積 31.50㎡


メゾンサイプリス
旧館 1F

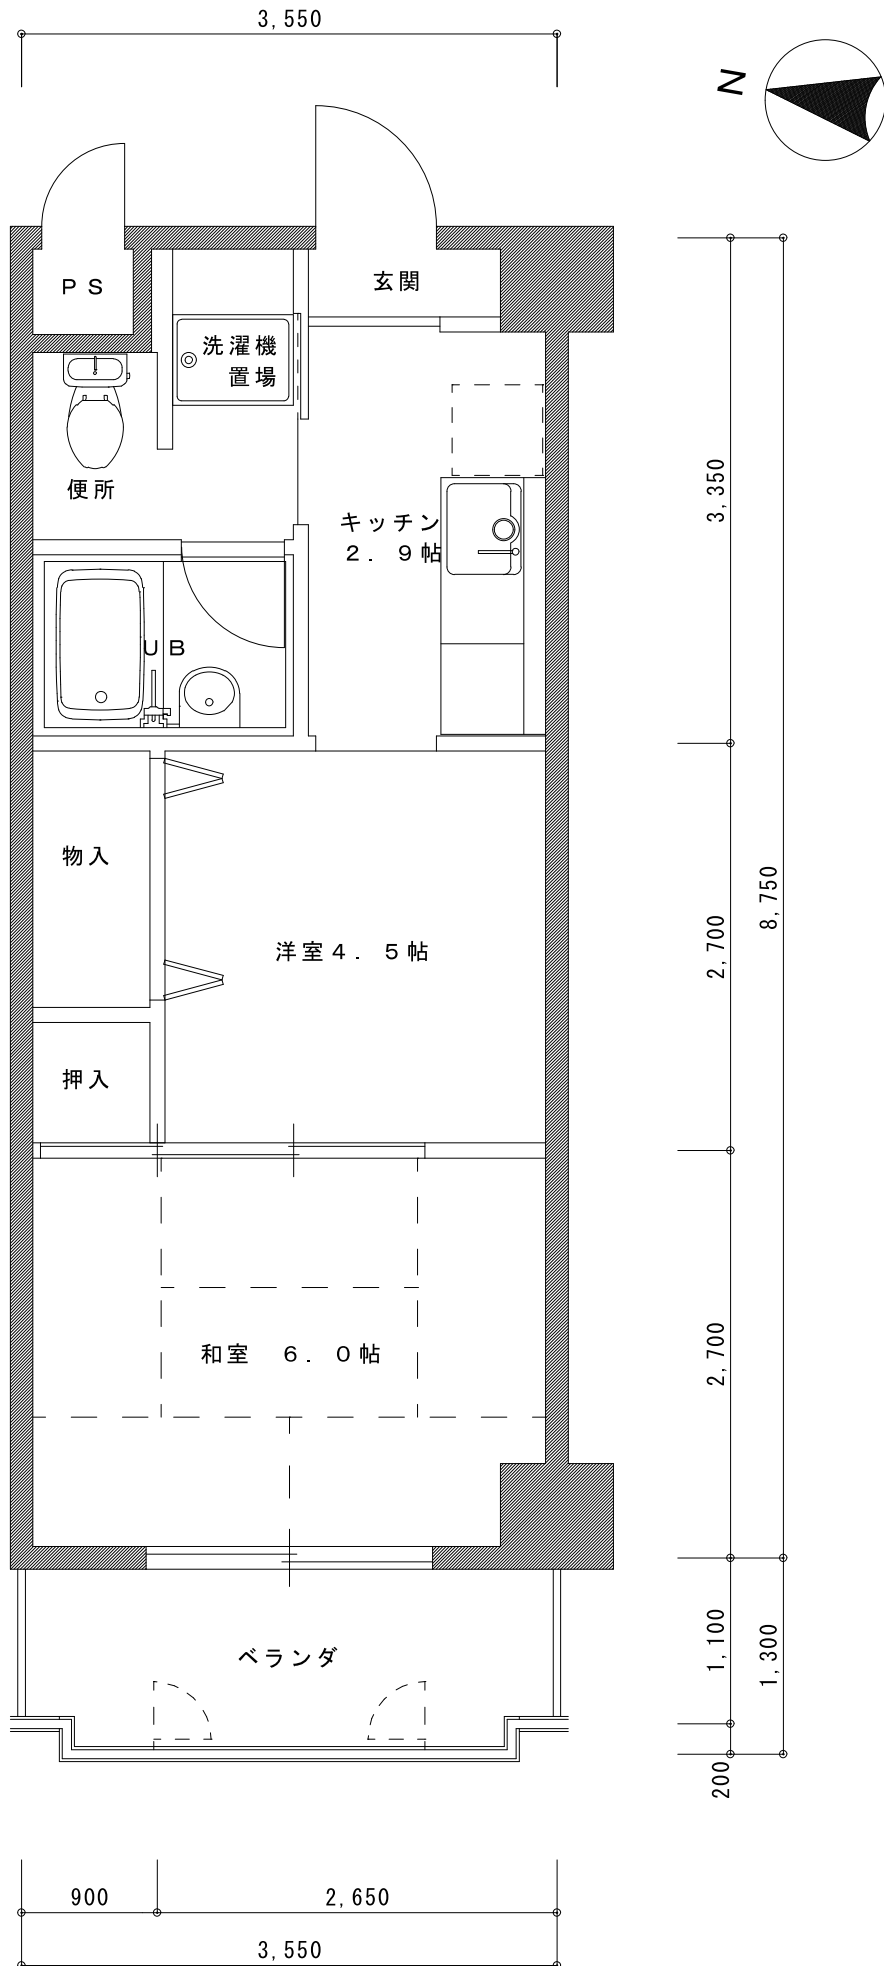

A 2 TYPE 平面図

専有床面積 30.50㎡


メゾンサイプリス
新館

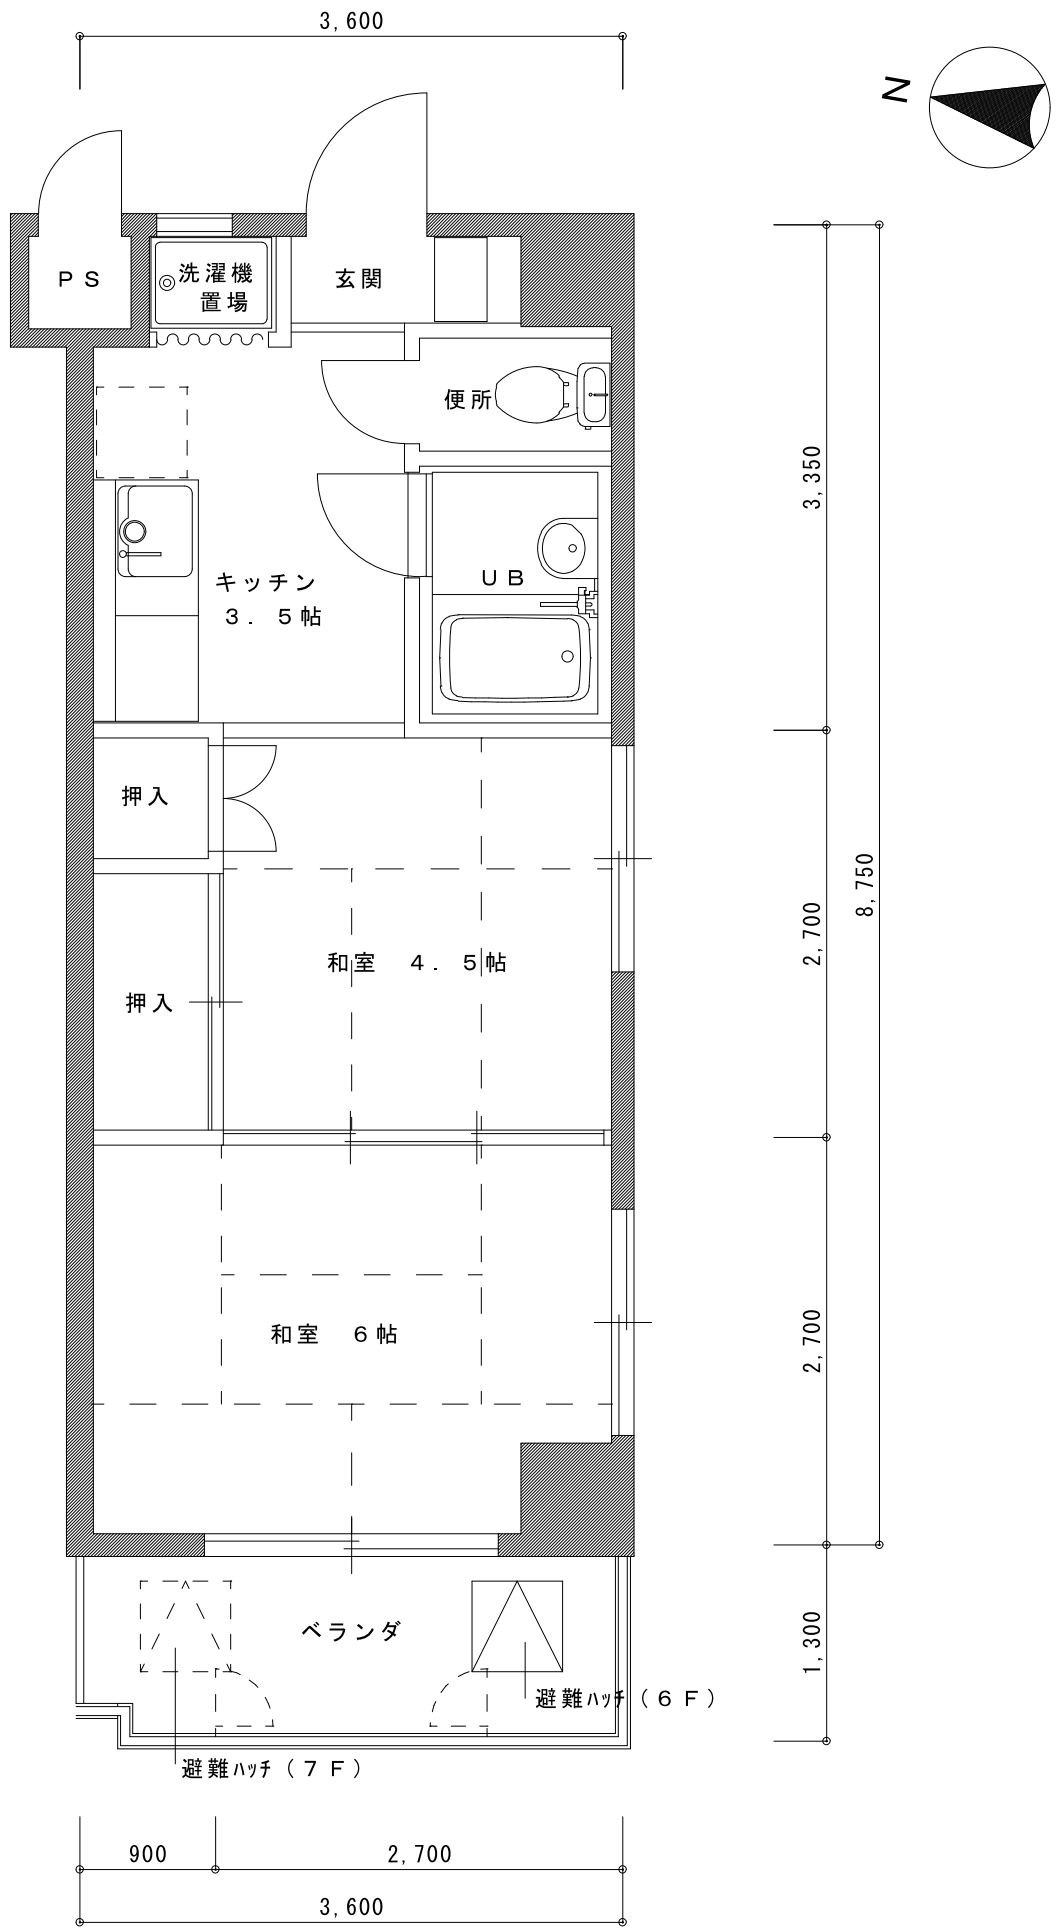

B 1 T Y P E 平面図

専有床面積 31.50㎡



メゾンサイプリス
旧館

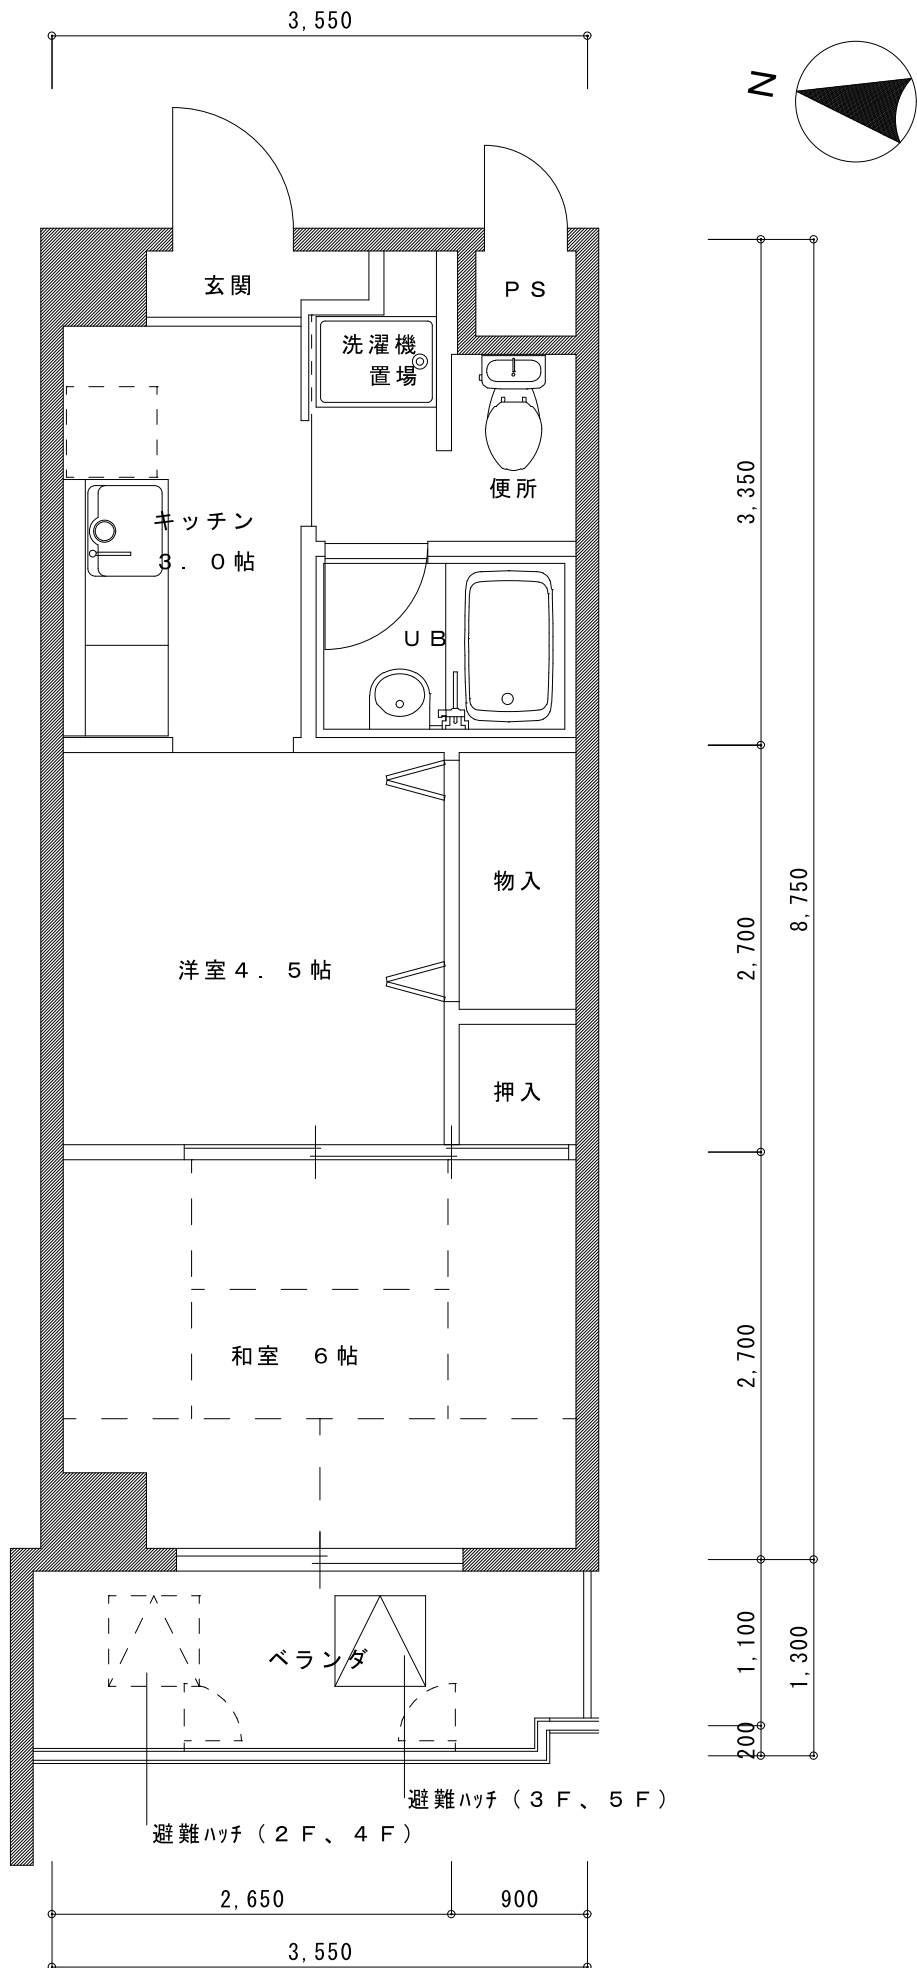

B 2 T Y P E 平面図

専有床面積 30.50㎡


メゾンサイブリス
新館

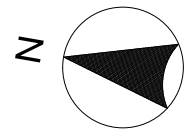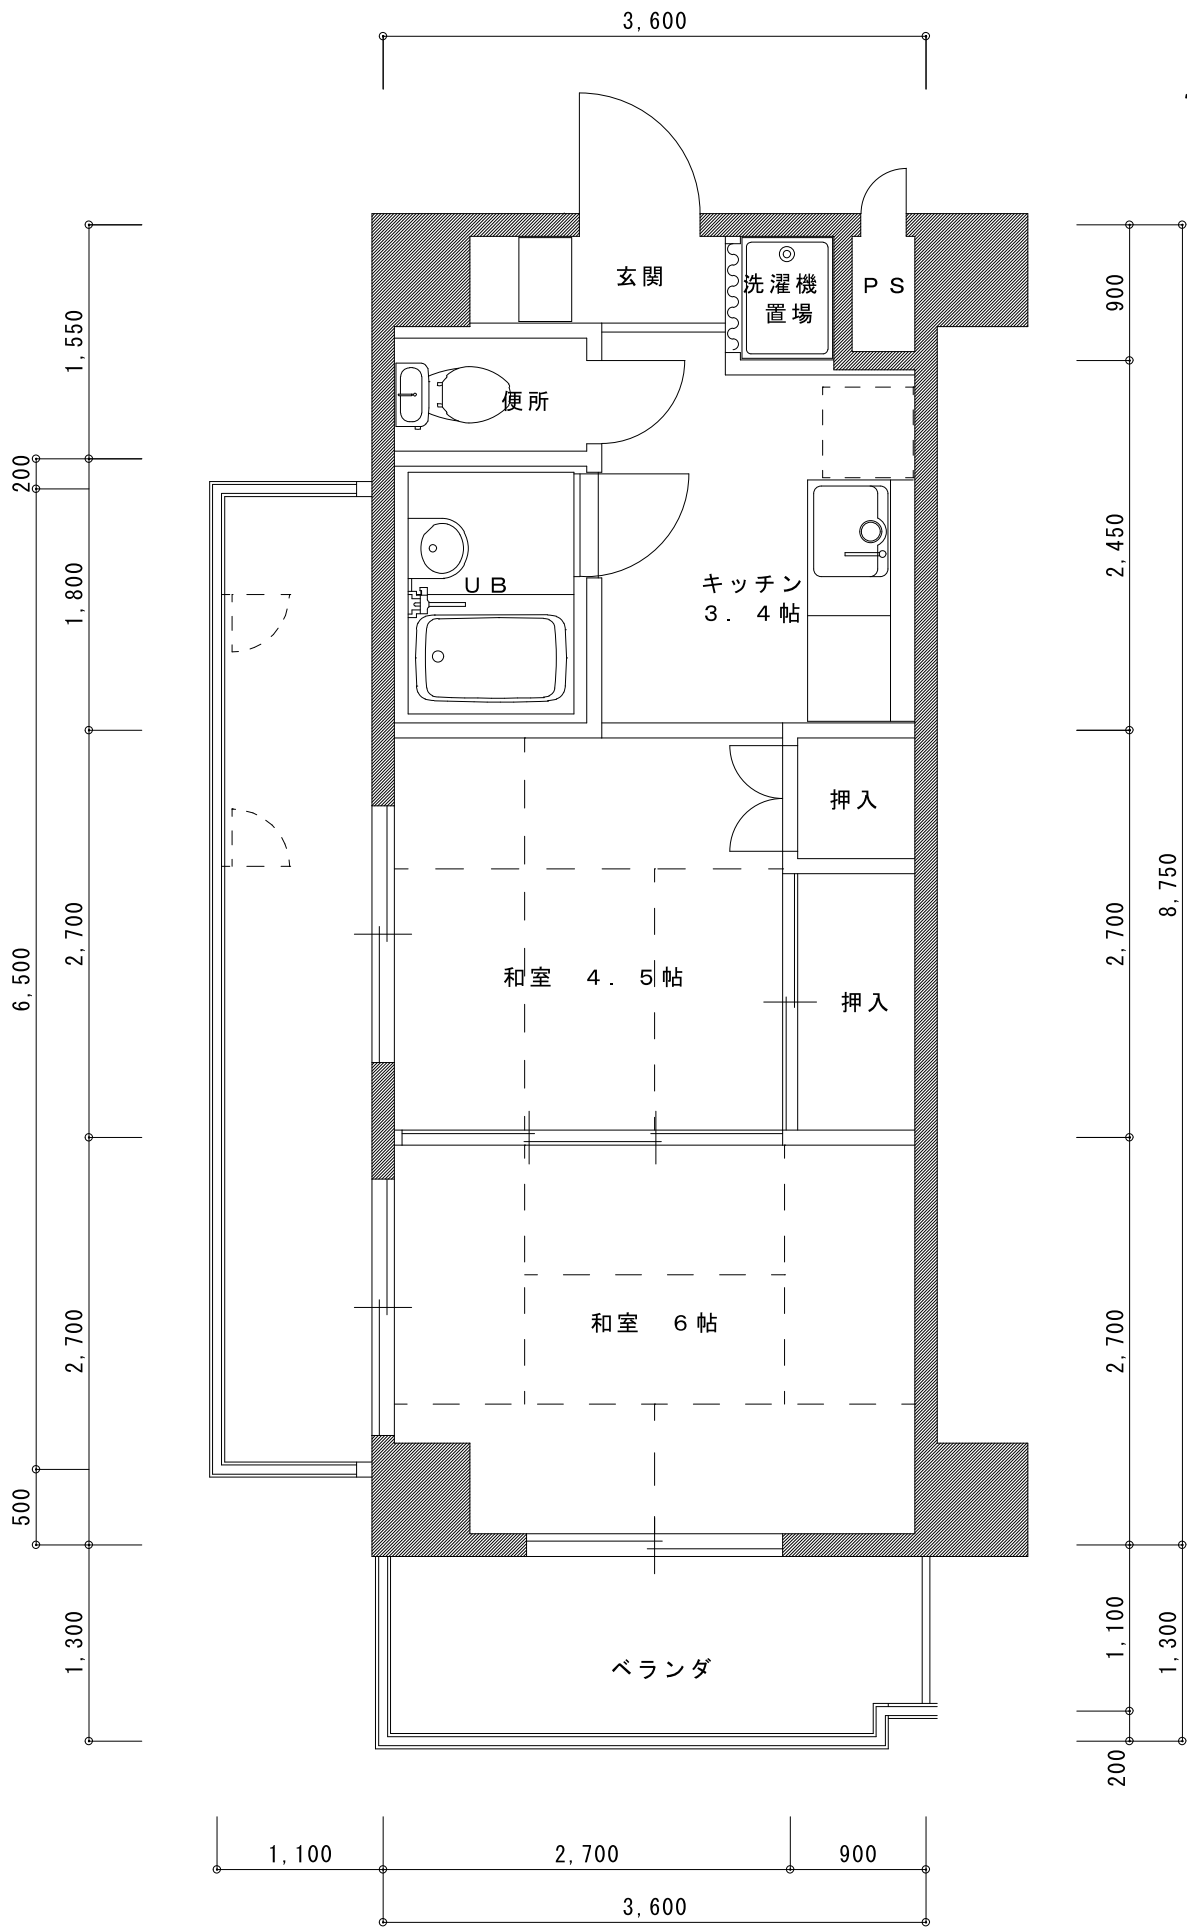

C1TYPE 平面図

専有床面積 31.00㎡


メゾンサイブリス
旧館

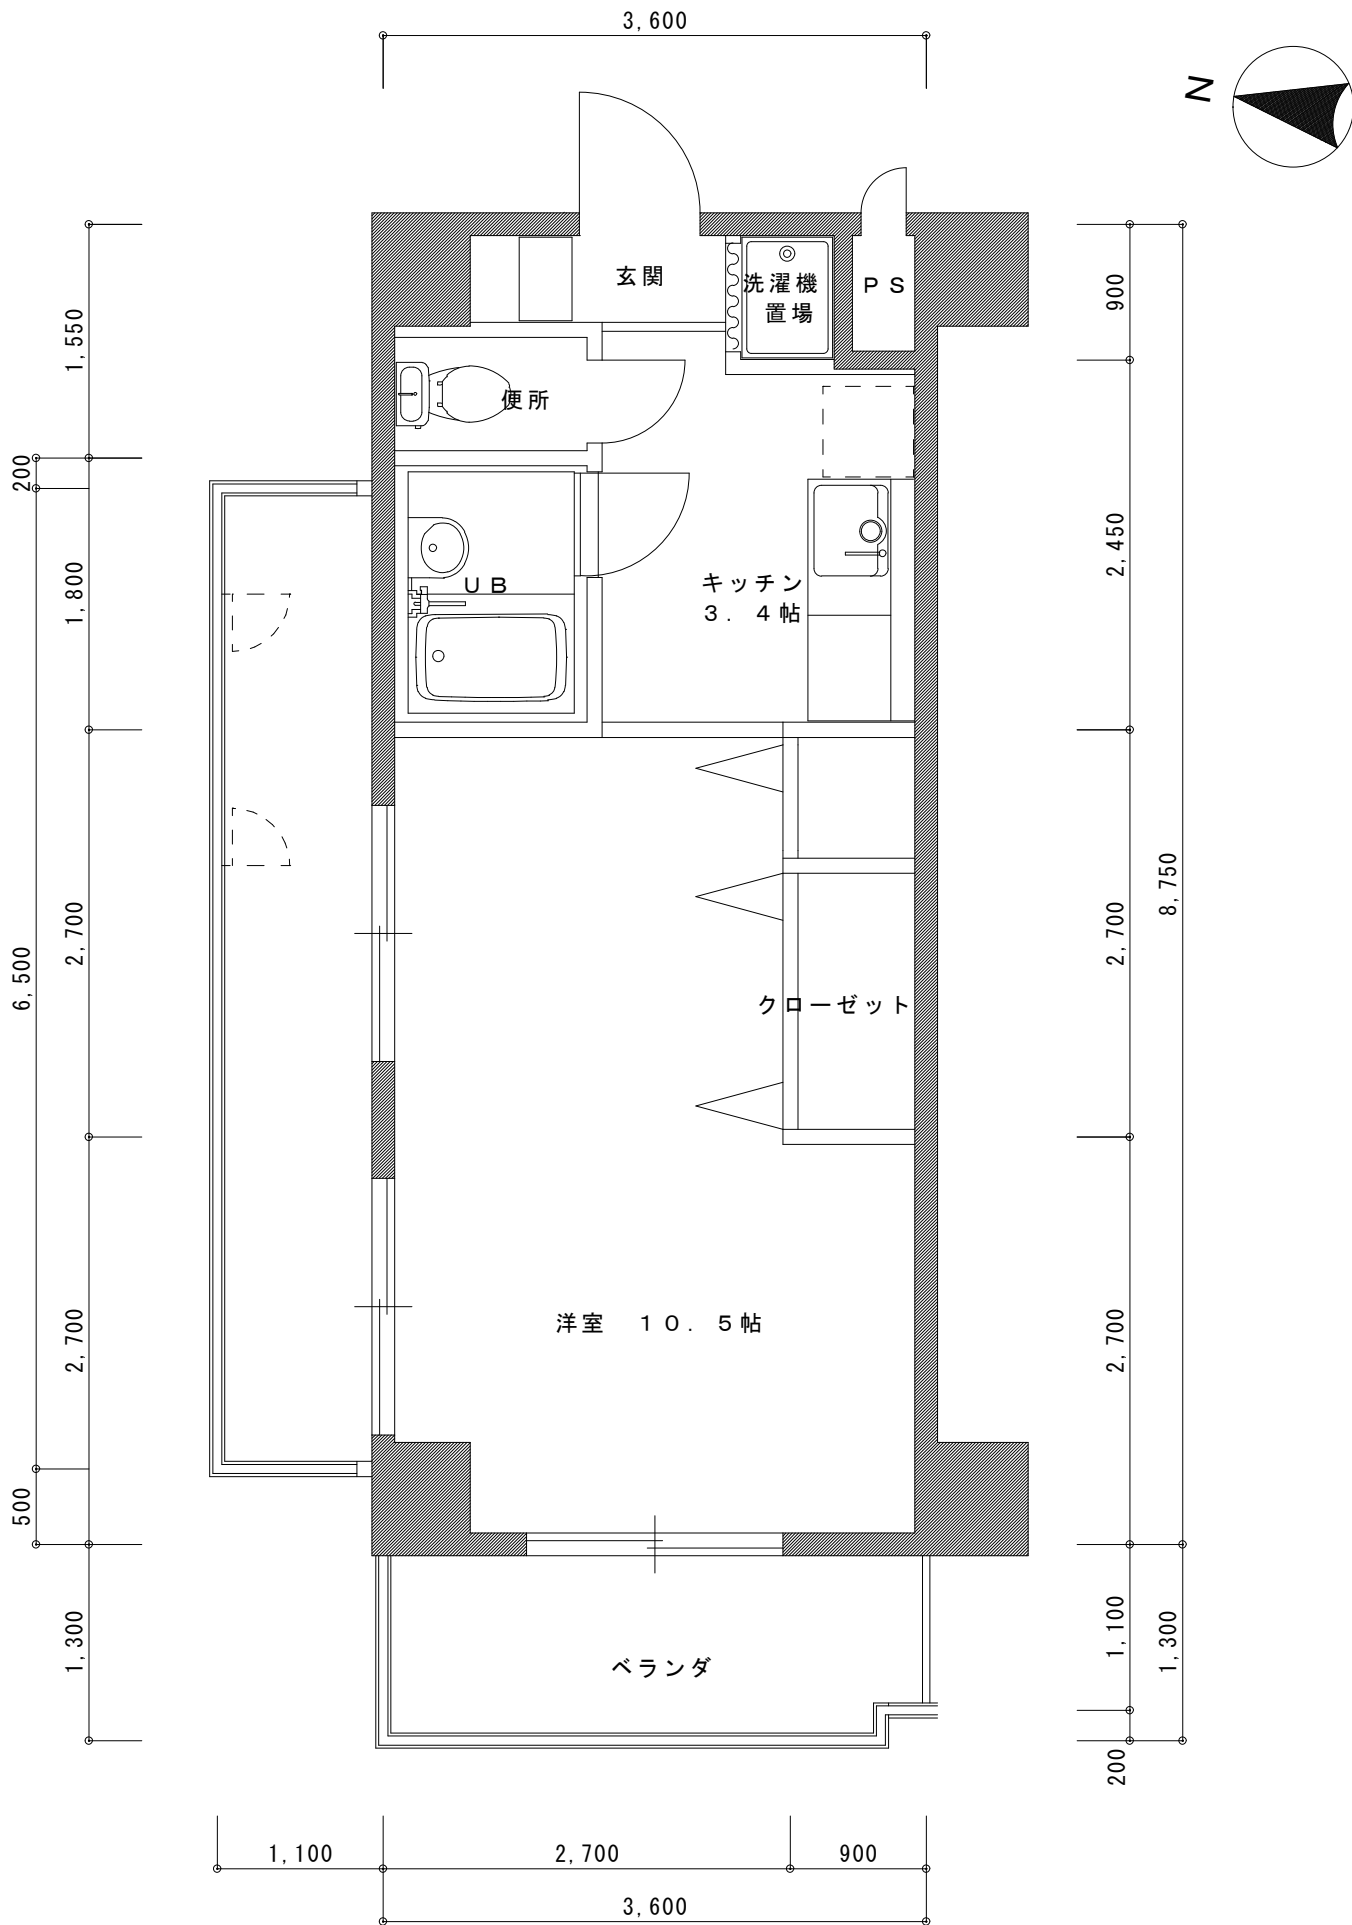

C 1 T Y P E (7 0 1 号 室) 平 面 図




専有床面積 31.00㎡

メゾンサイプリス
旧館

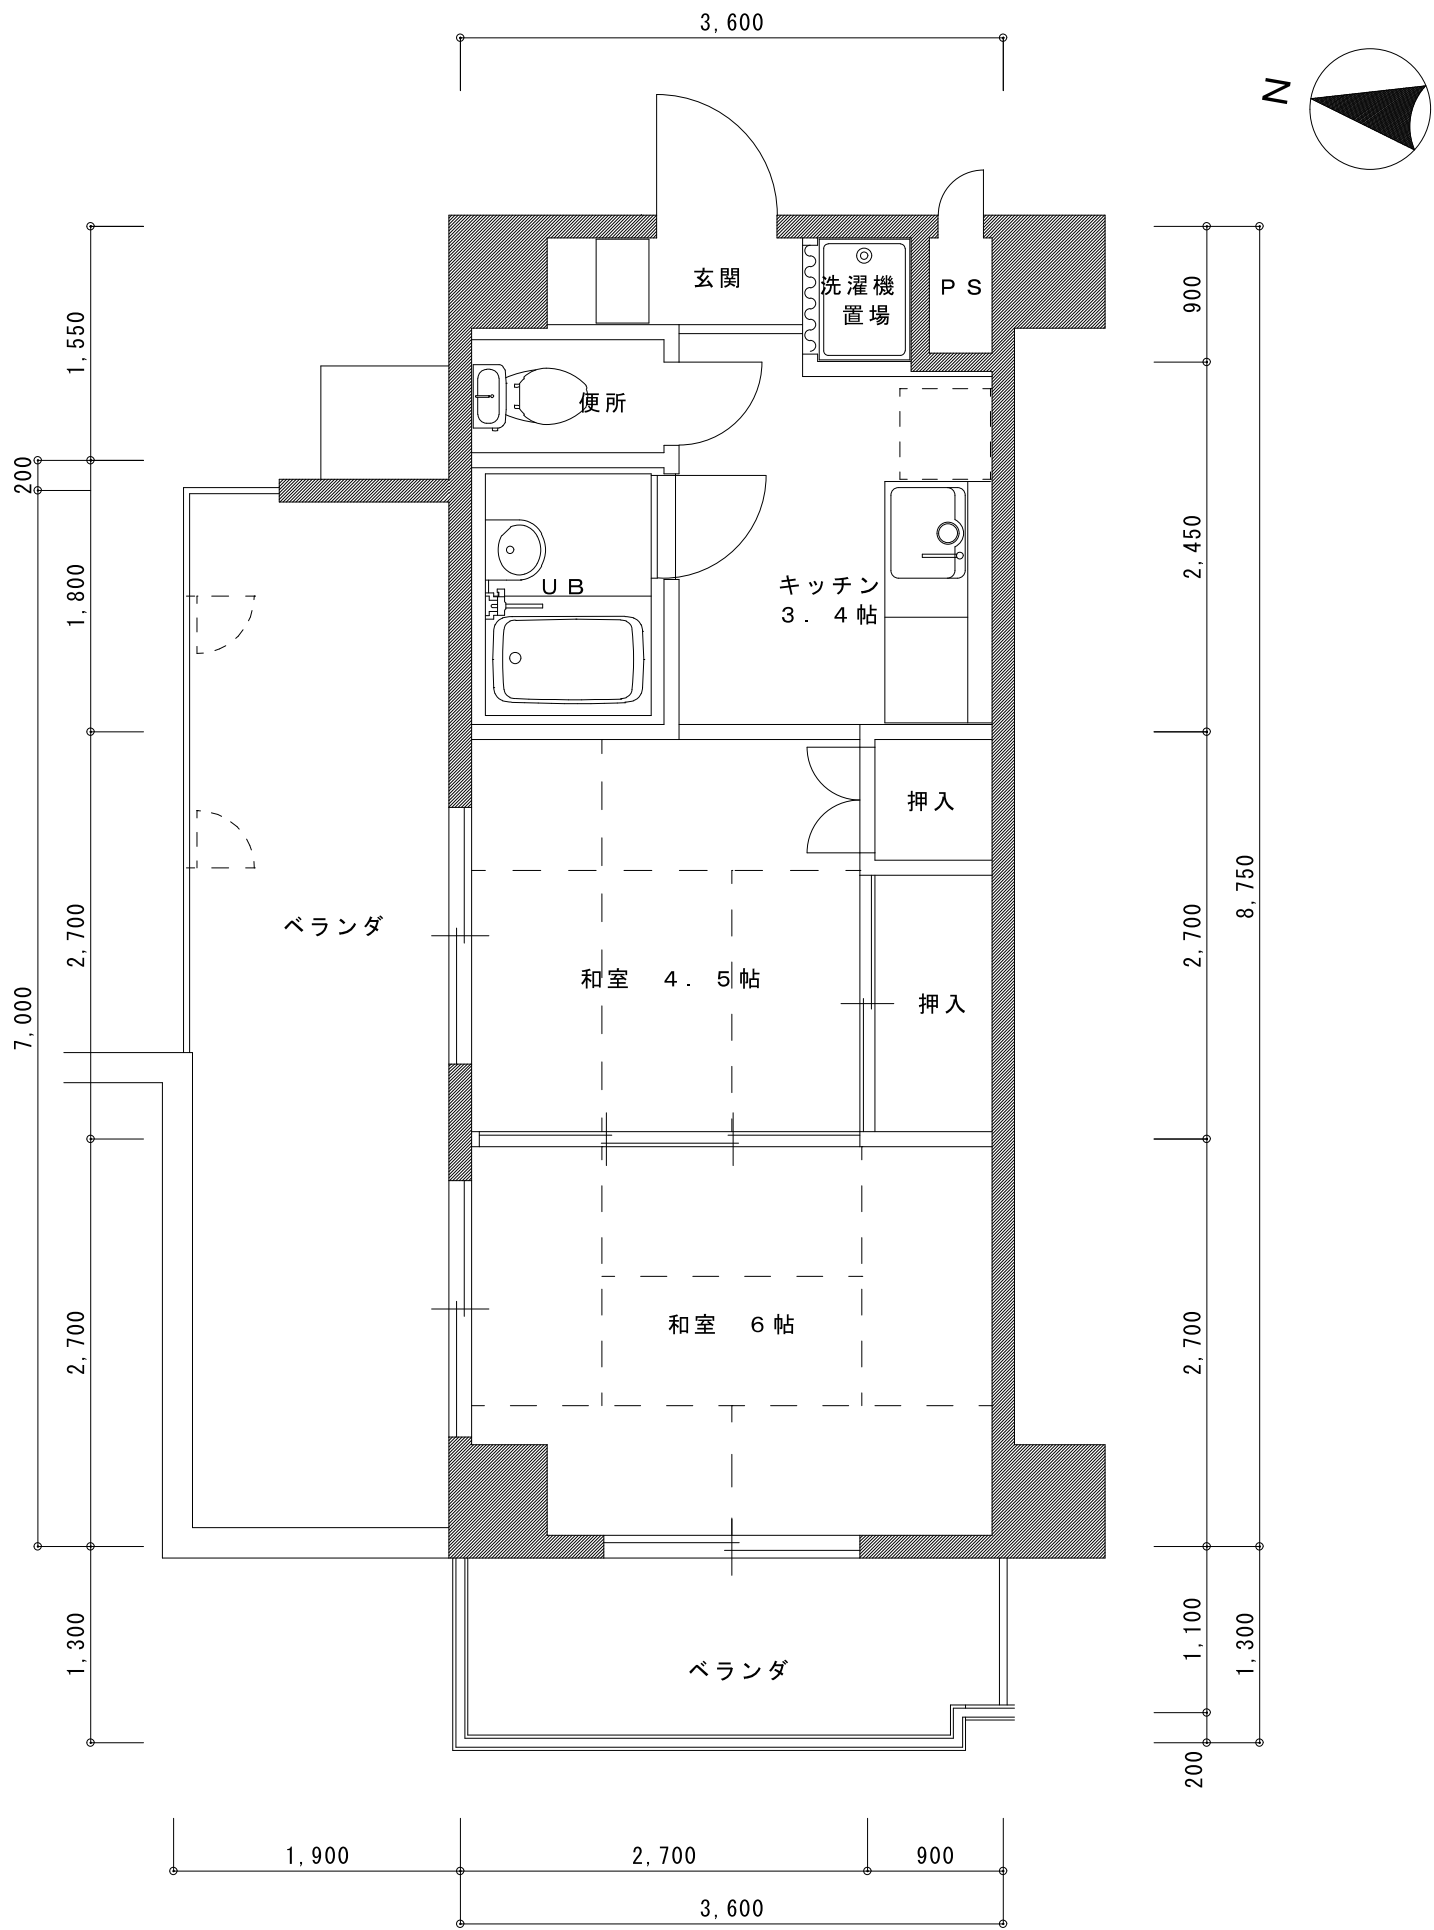

C 1' TYPE 平面図


専有床面積 31.00㎡

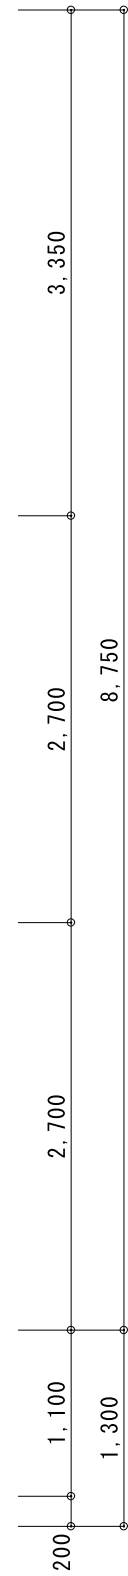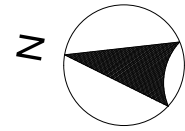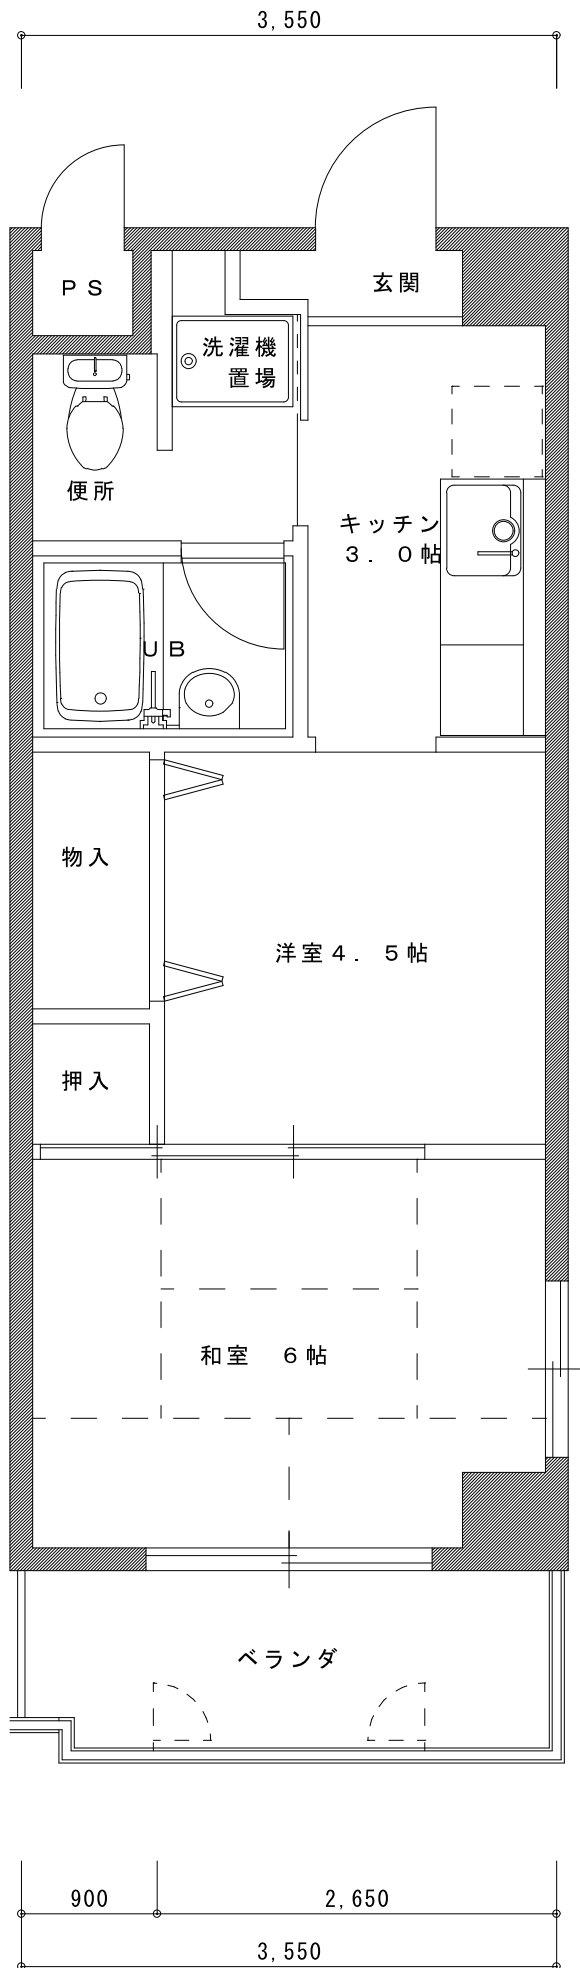

C 2 T Y P E 平面図

専有床面積 30.50㎡

メゾンサイプレス
新館

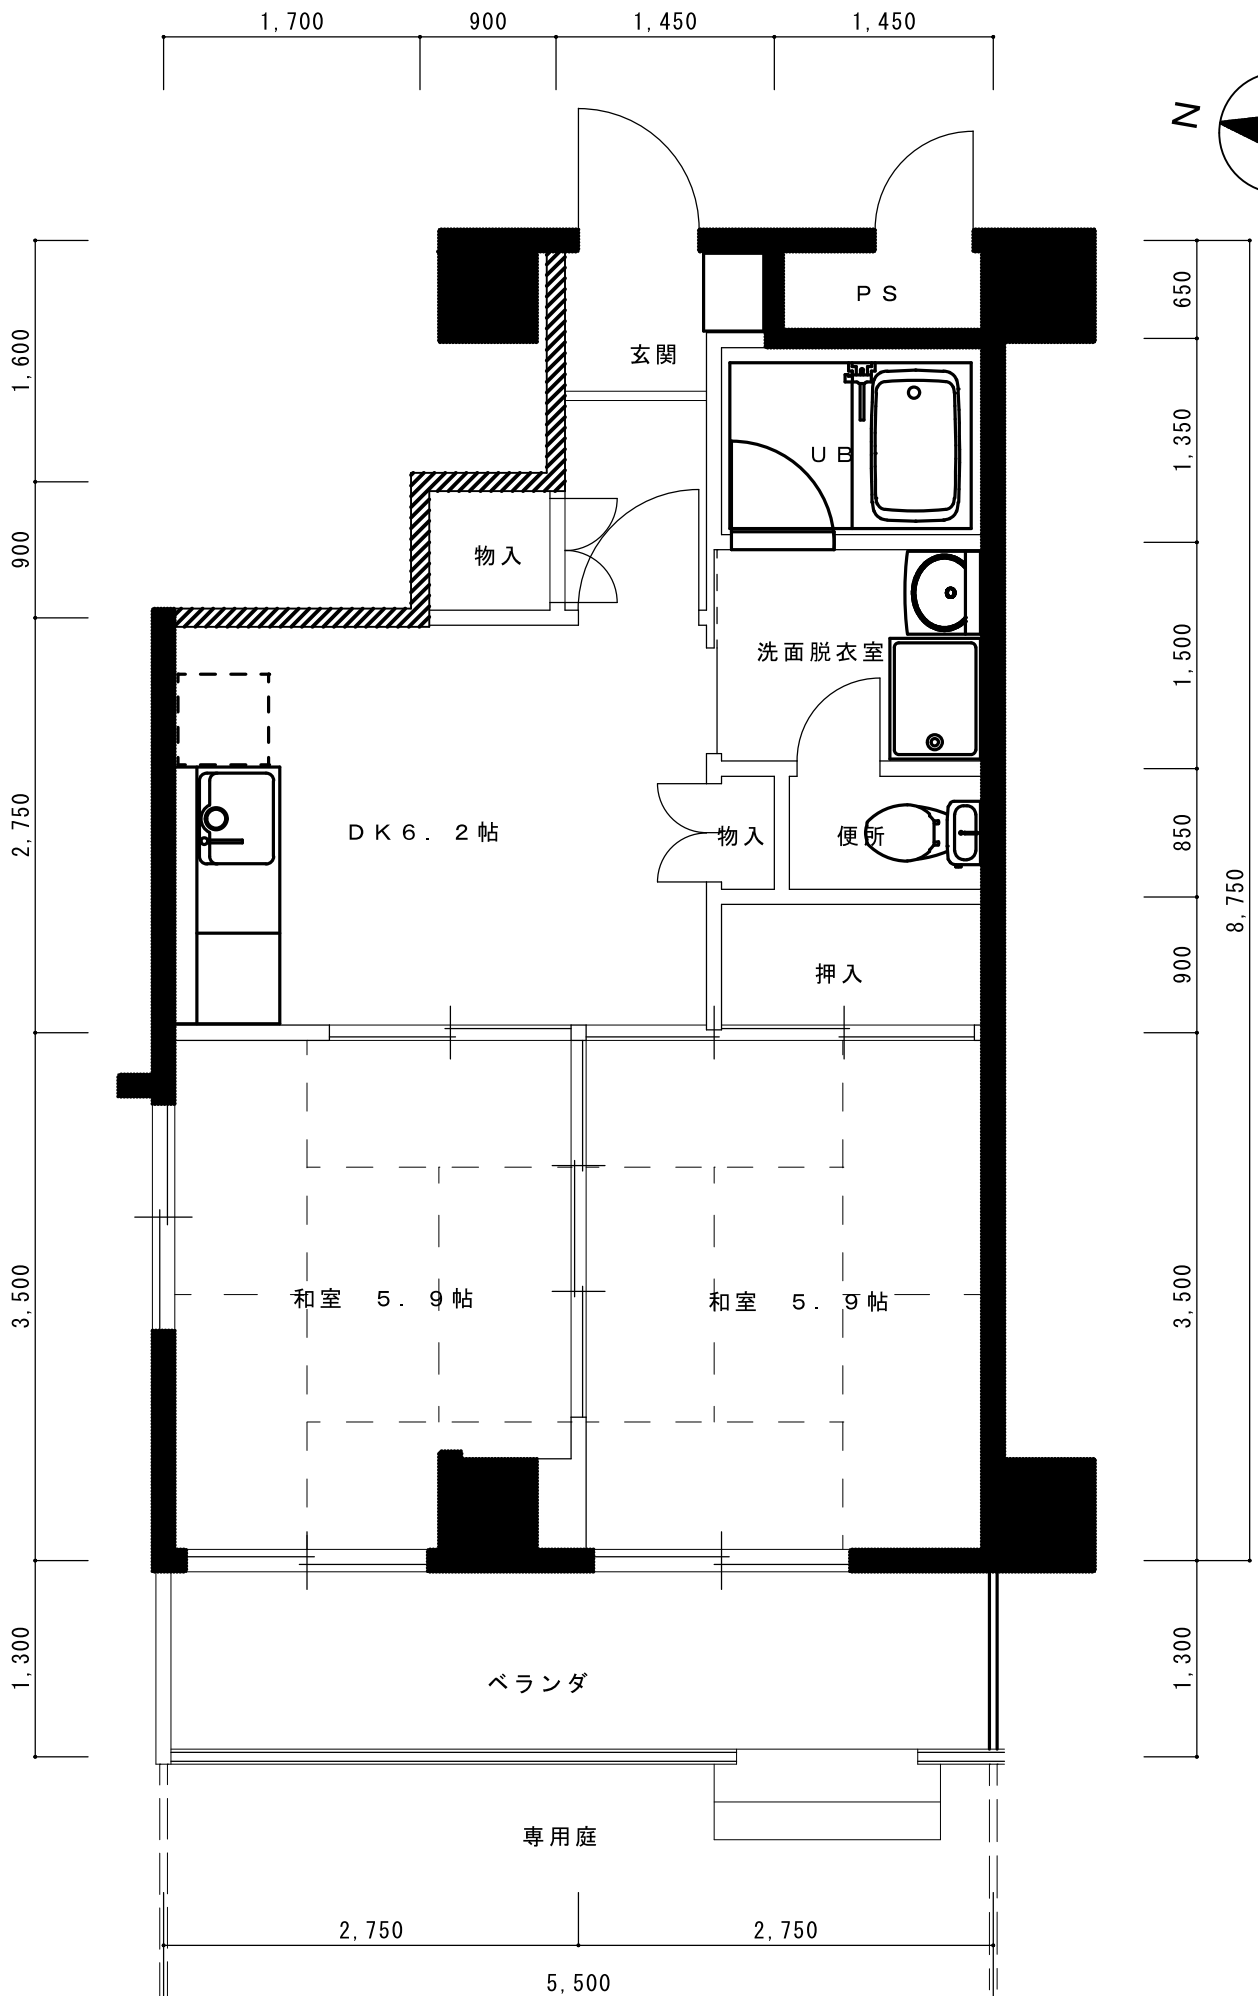

D 1 T Y P E 平面図

専有床面積 41.49㎡