


配置図 1階平面図

\*和室は順次、洋室に変更しておりますので、ご注意ください。

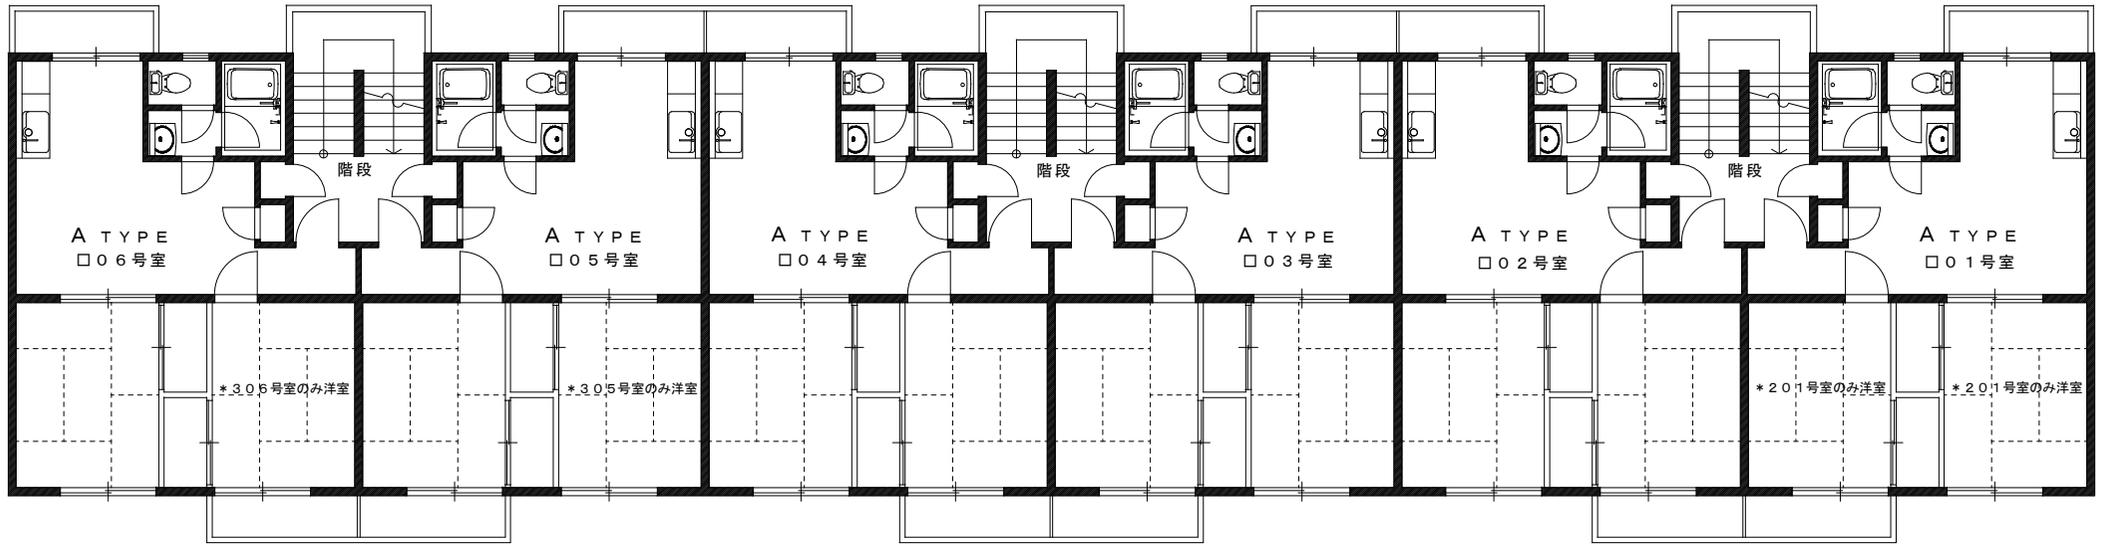

2階～3階平面図

\*和室は順次、洋室に変更しておりますので、ご注意ください。