


A 1 TYPE 平面図



専有床面積 61.21㎡

* A 1' は南側バルコニーが専用庭となる

ブルーリオン奥ノ坊

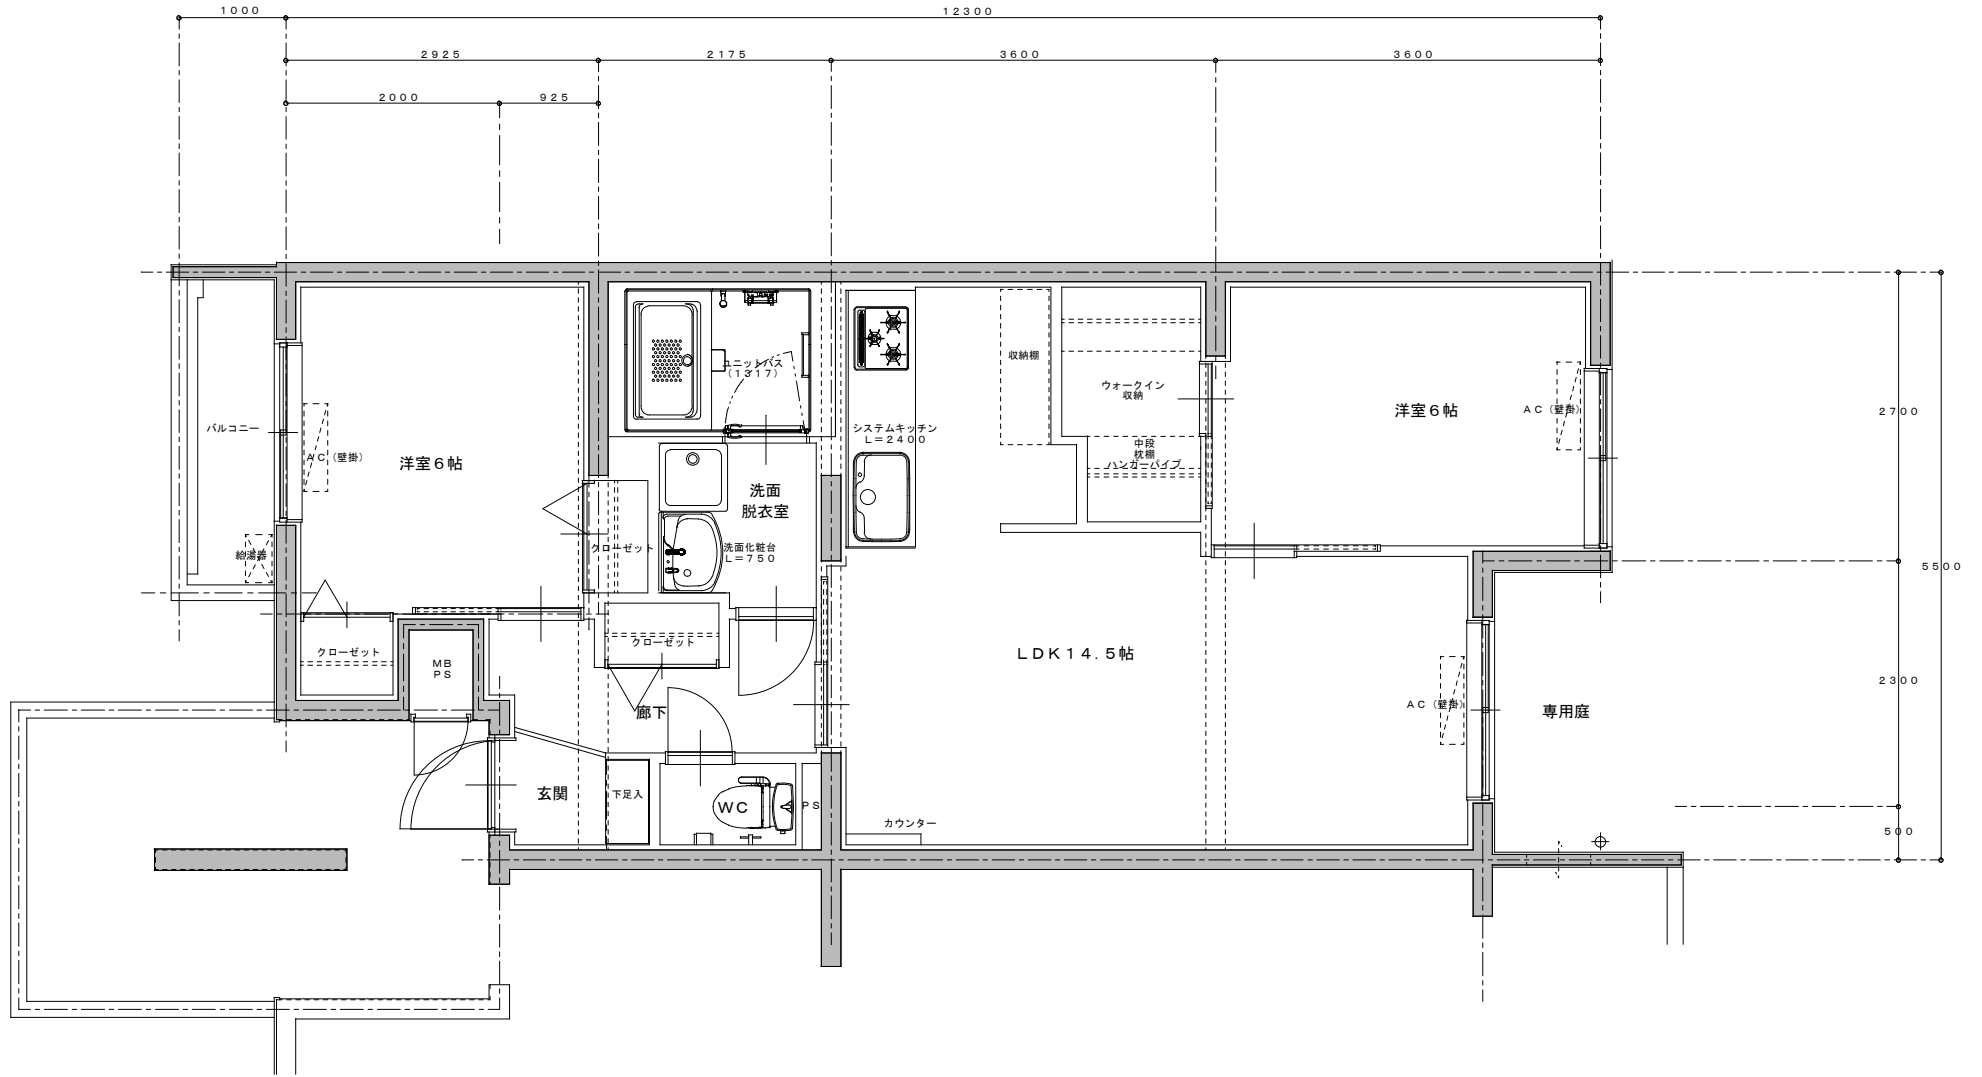

102号室 改修後平面図

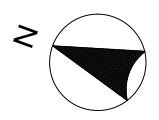
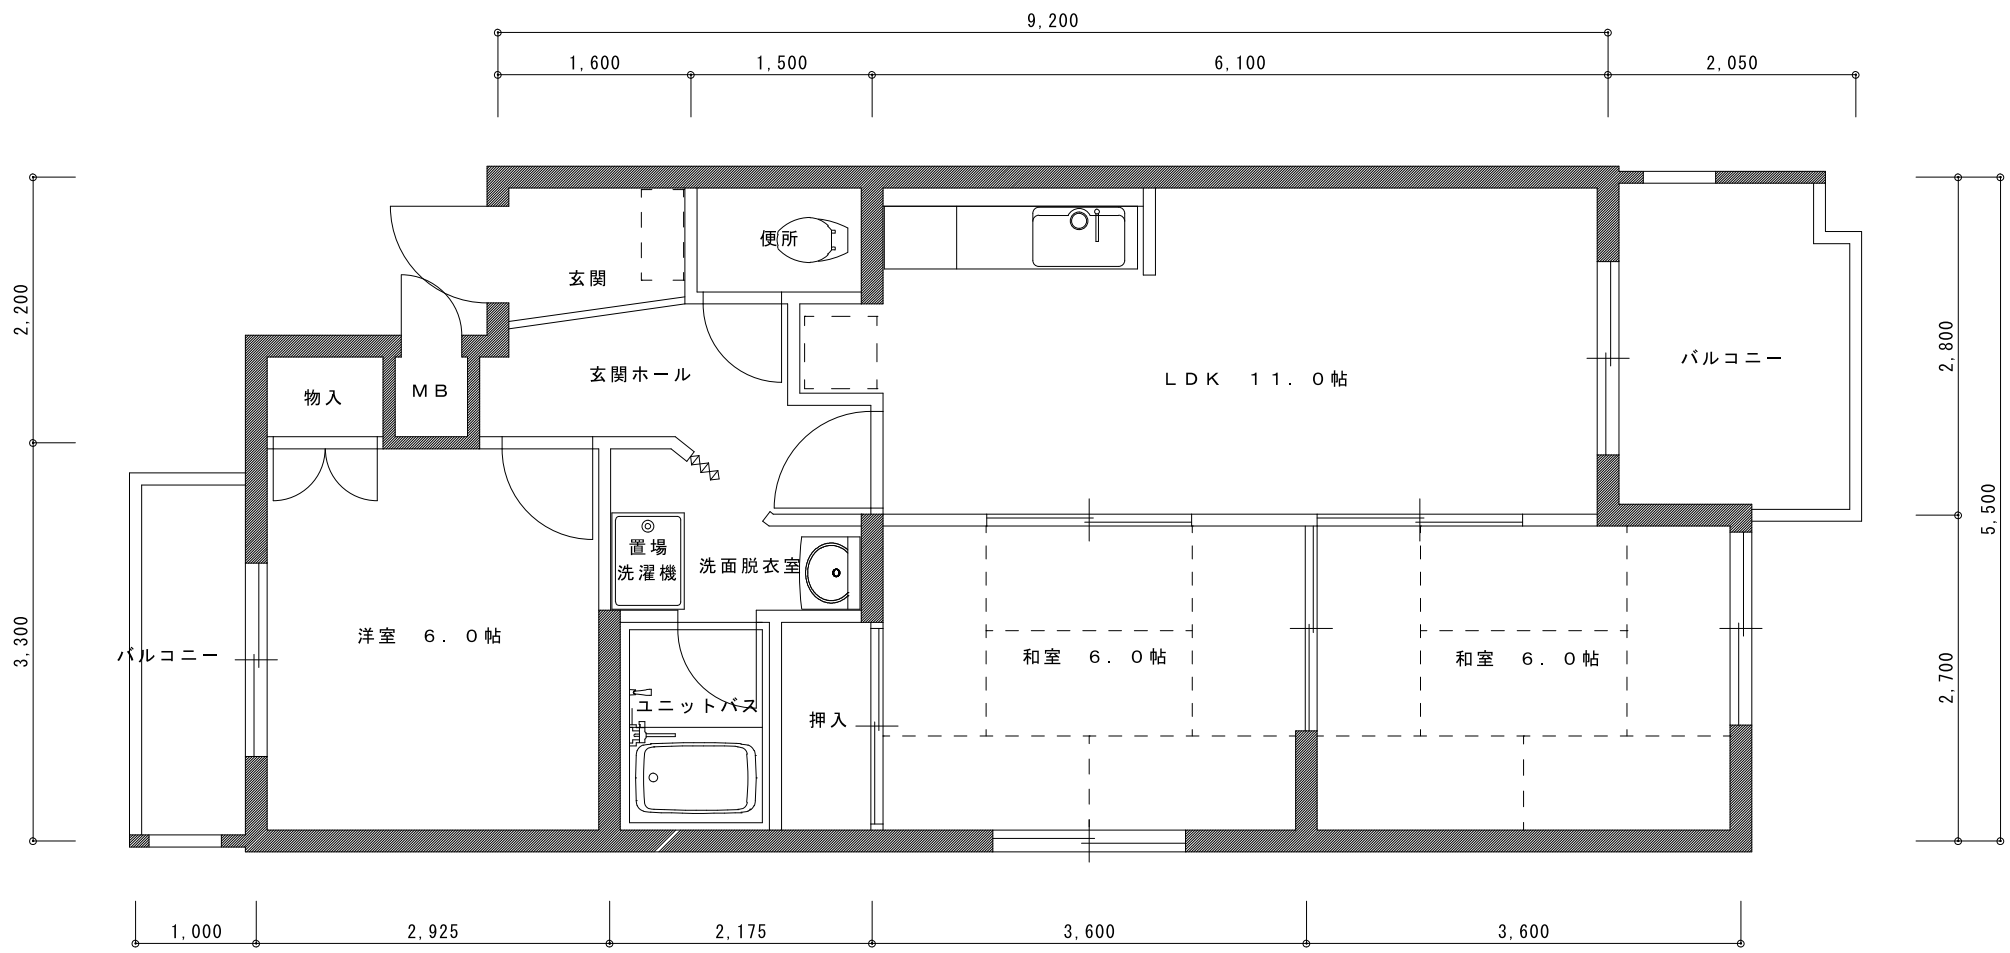


A 2 TYPE 平面図

専有床面積 61.21㎡



* A 2' は南側バルコニーが専用庭となる

ブルーリオン奥ノ坊

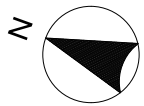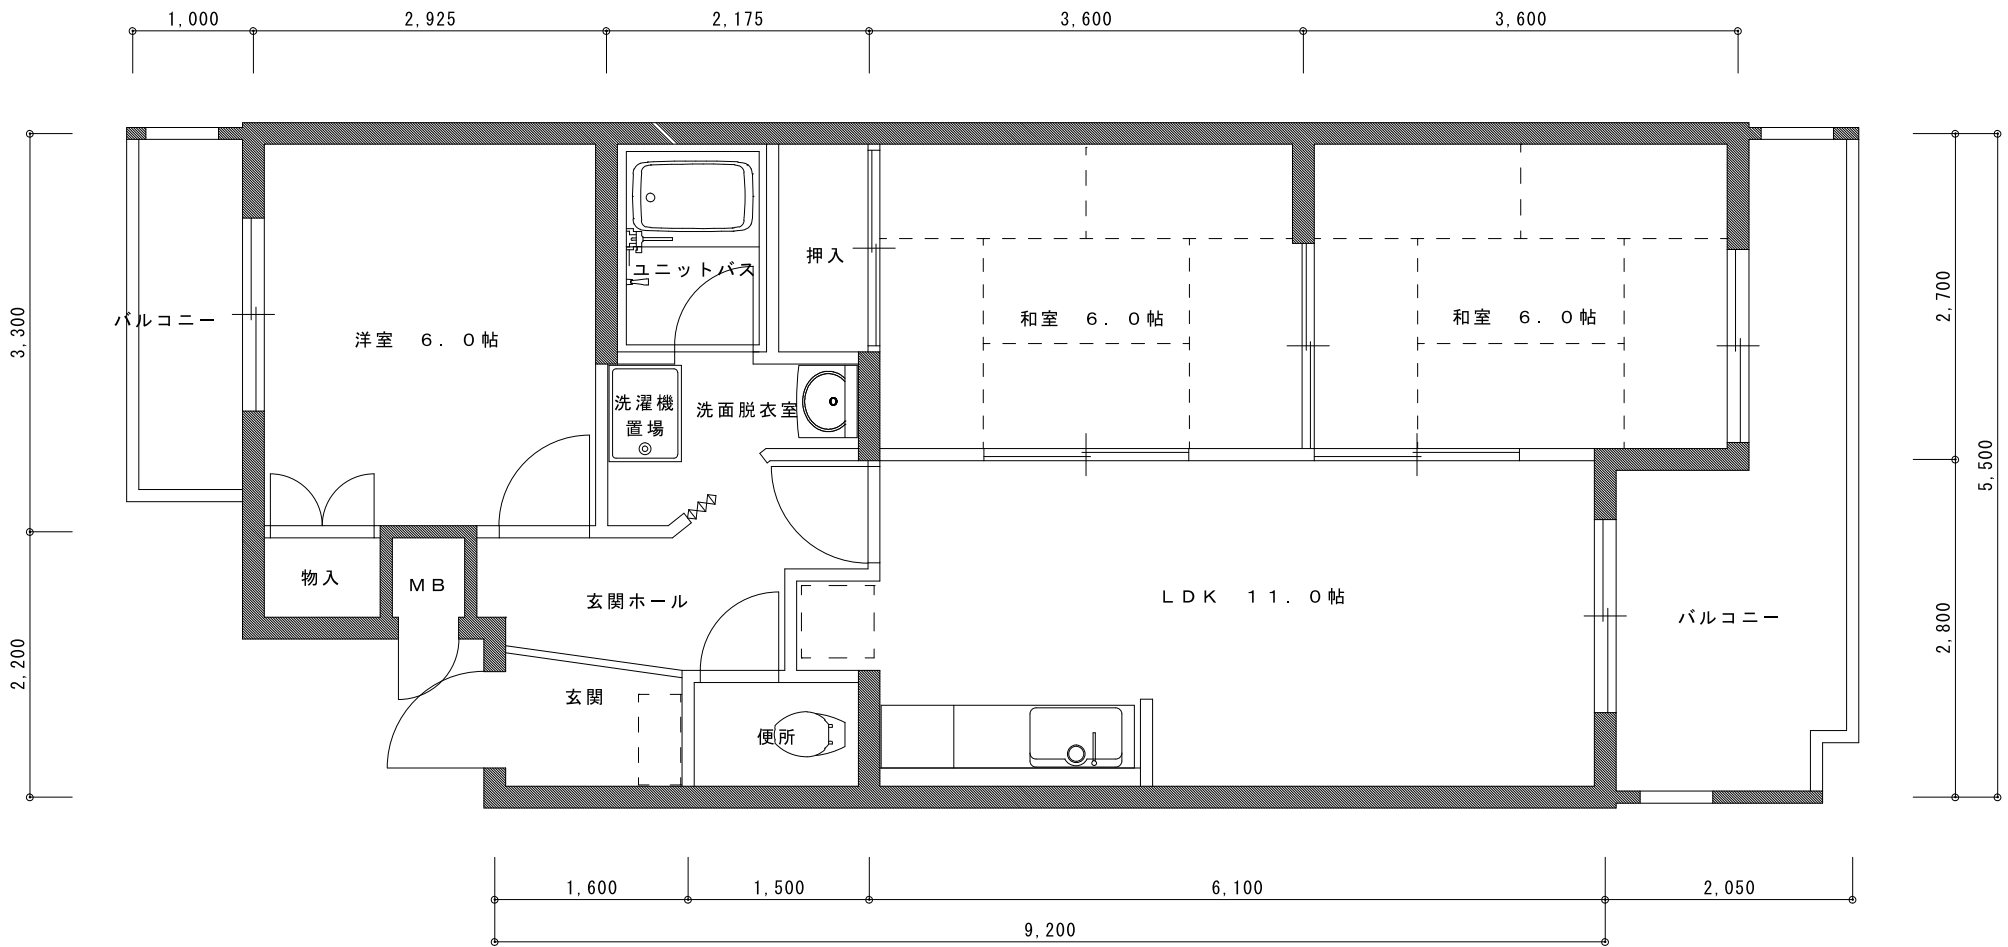

A3 TYPE 平面図



専有床面積 61.21㎡

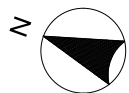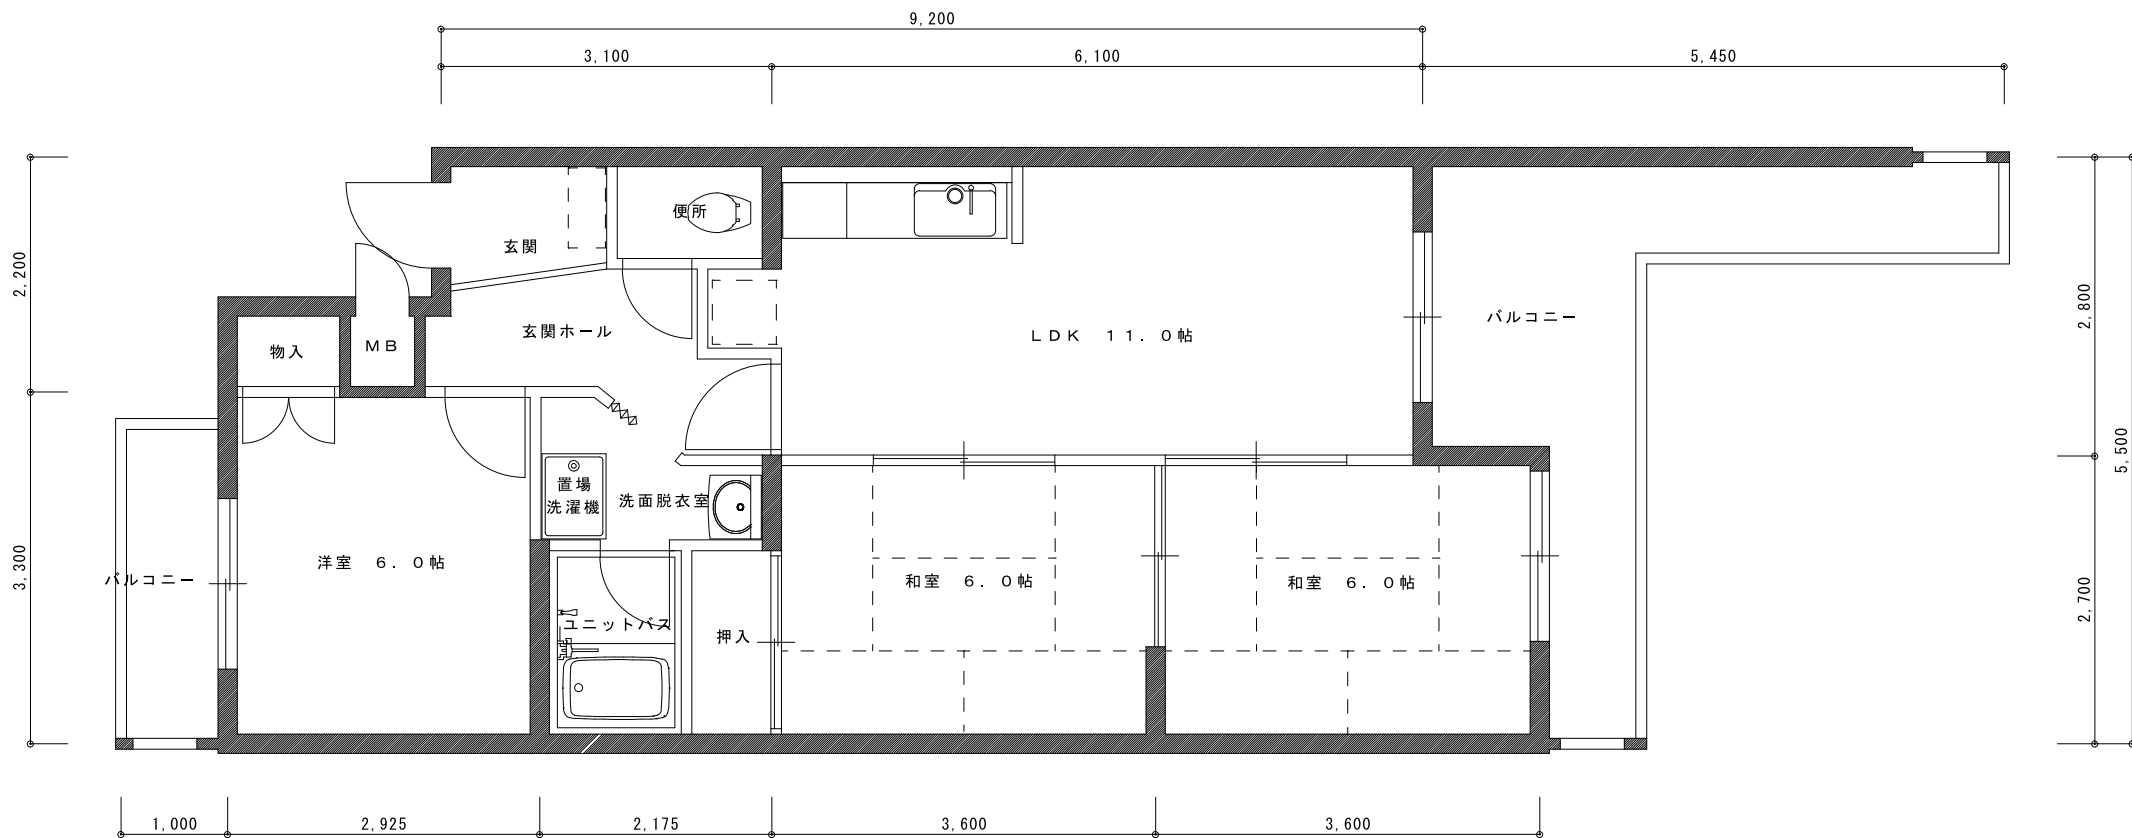

A4 TYPE 平面図


専有床面積 61.21㎡

ブルーリオン奥ノ坊

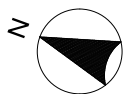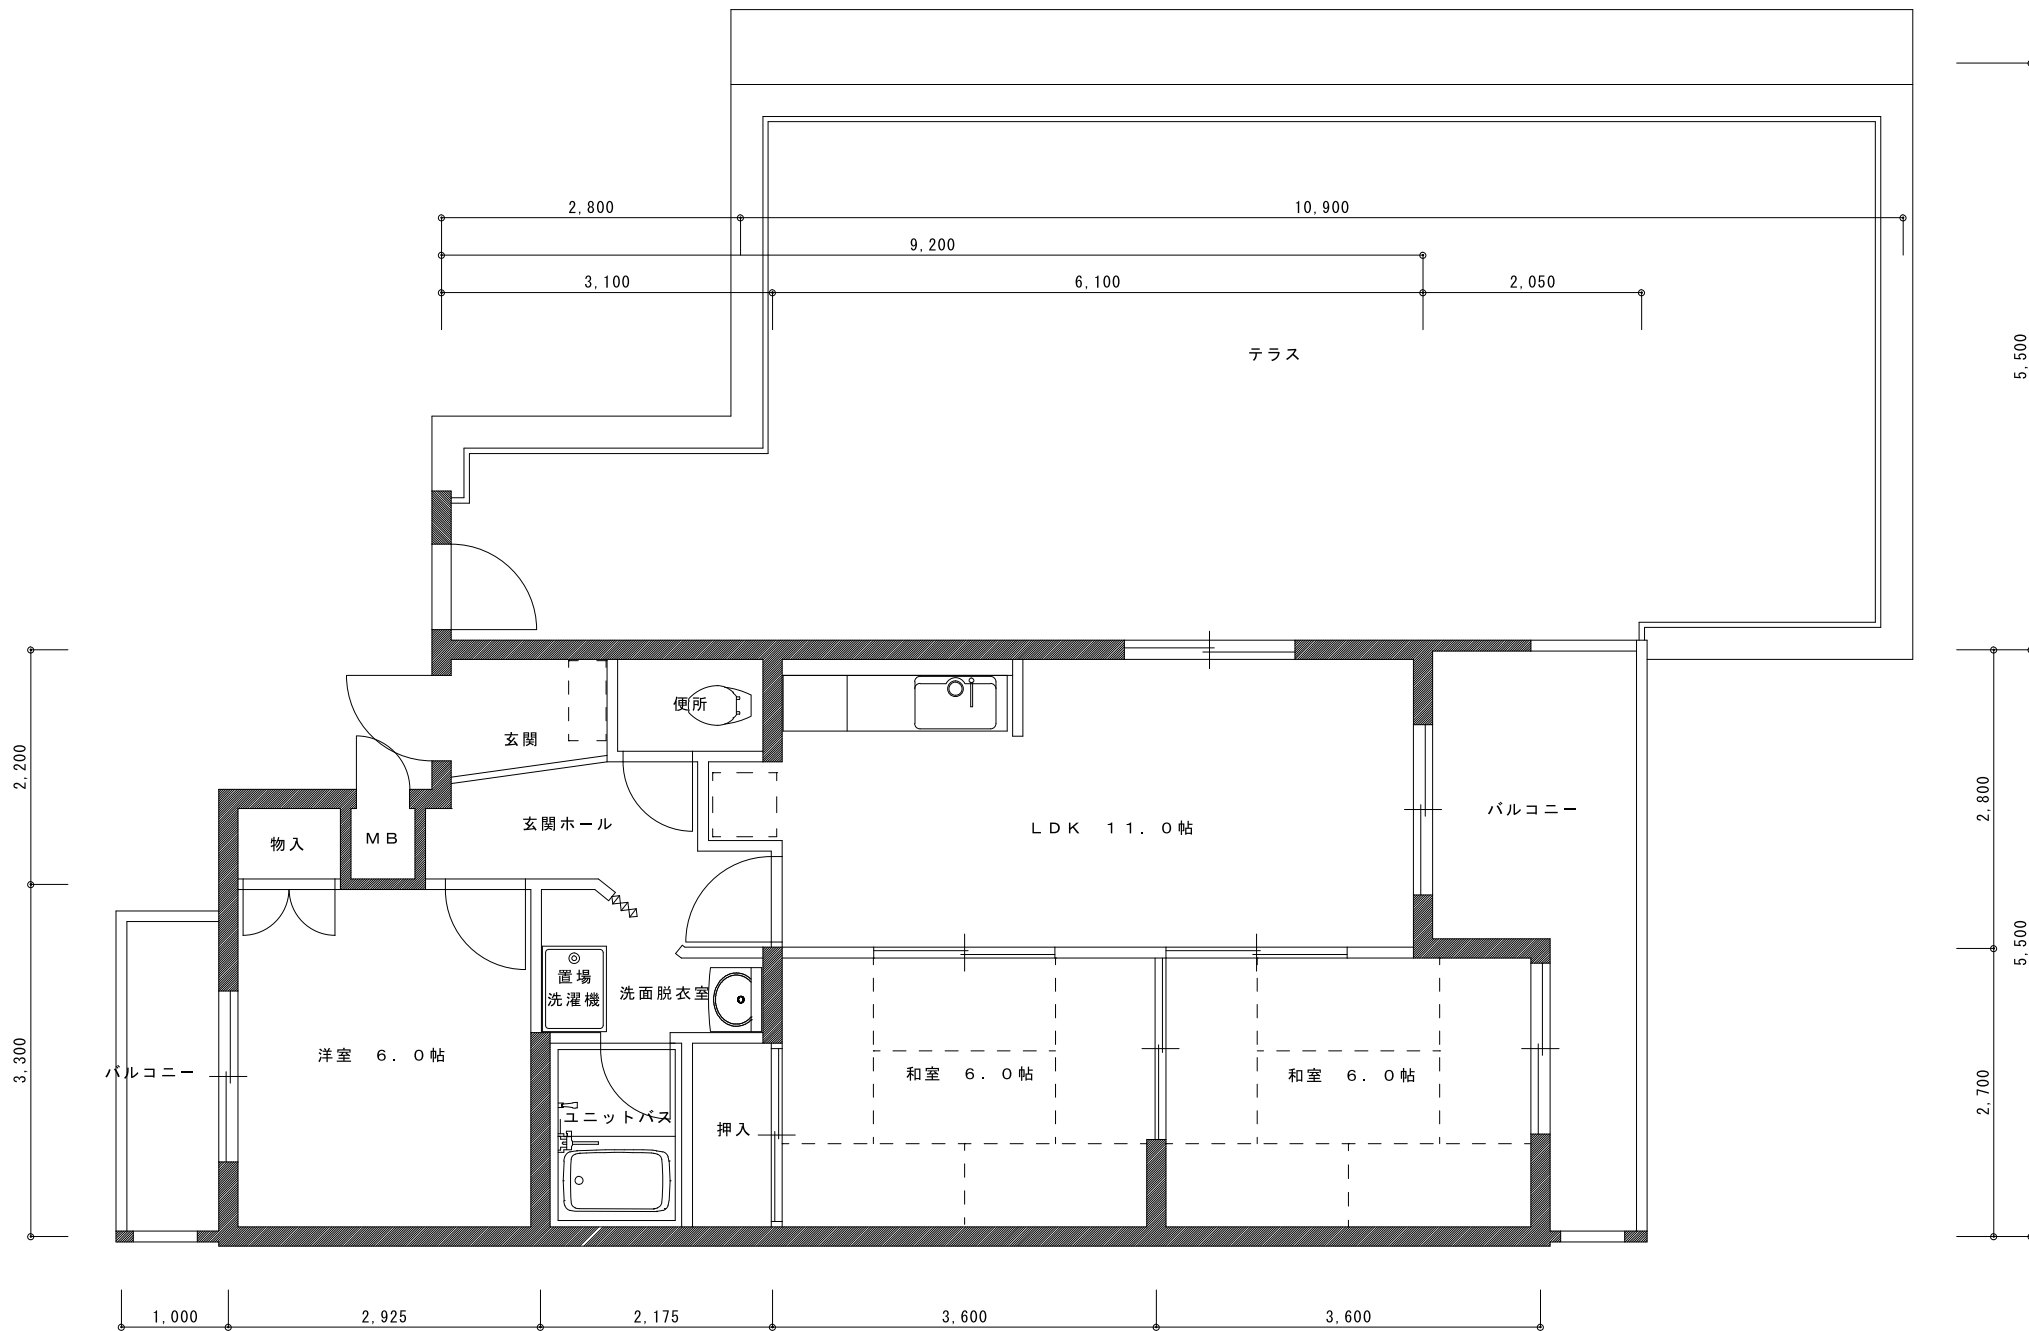

A5 TYPE 平面図


専有床面積 61.21㎡

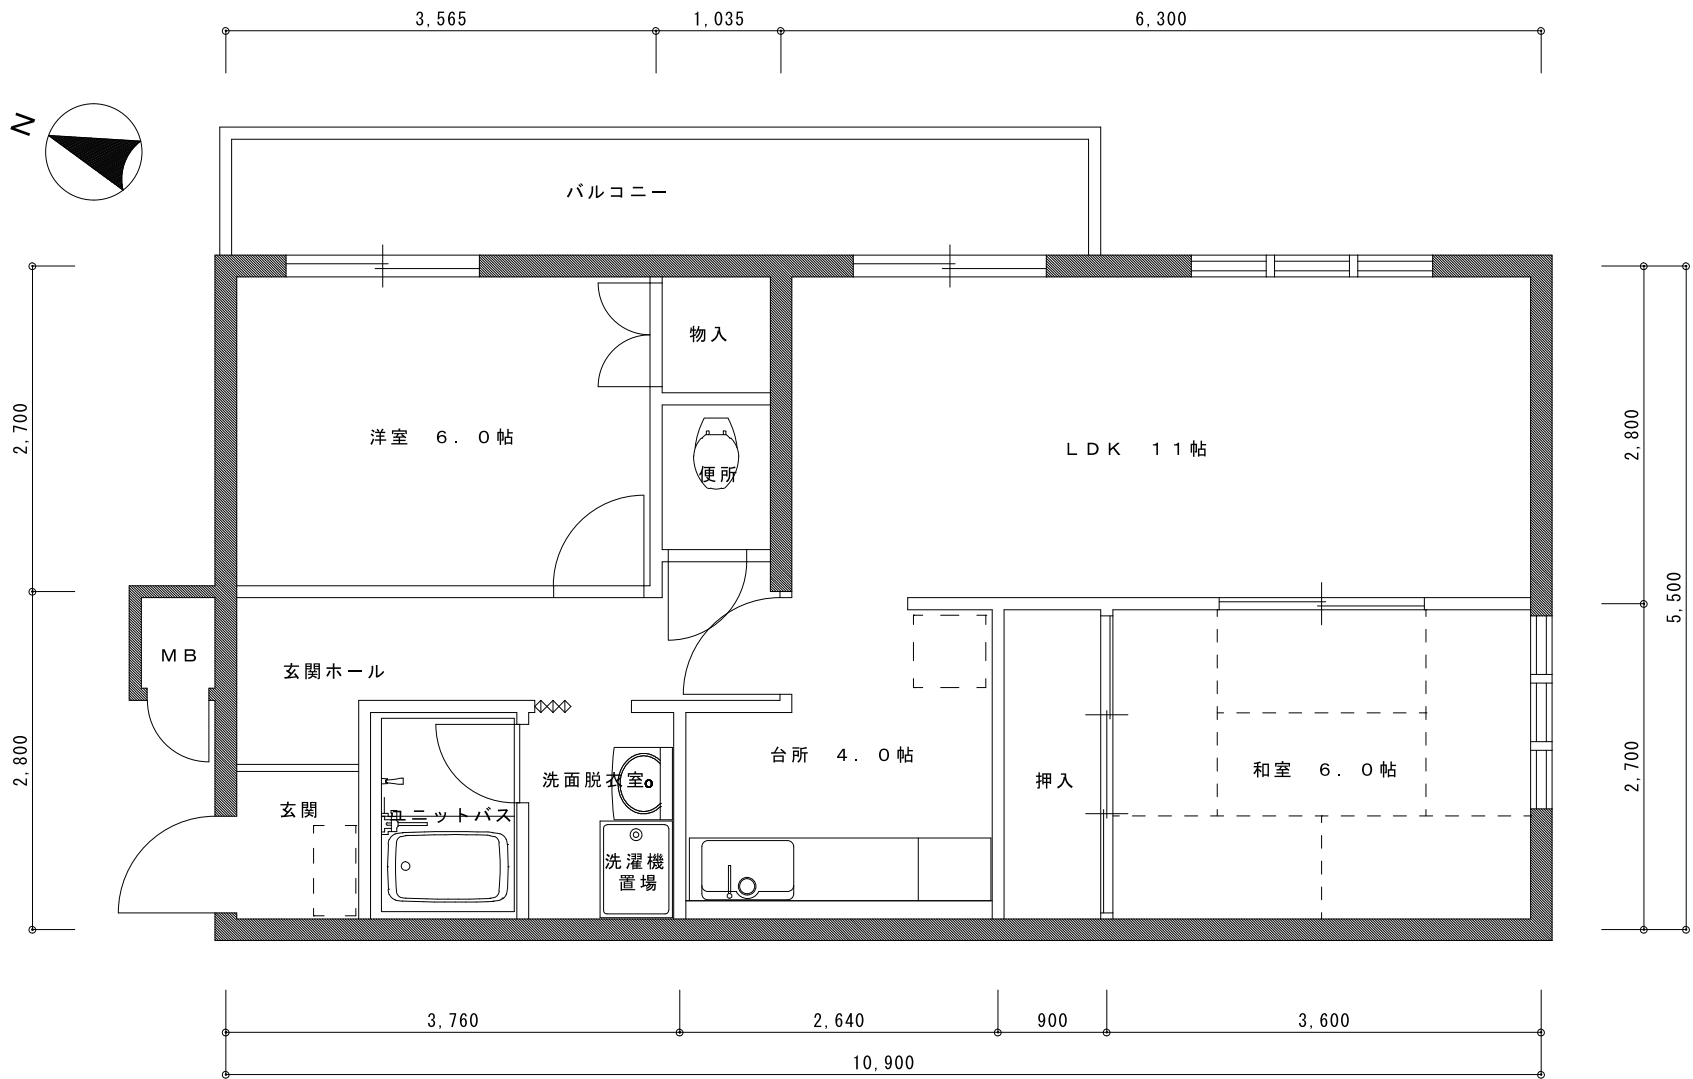

B1 TYPE 平面図

専有床面積 59.95㎡


ブルーリオン奥ノ坊

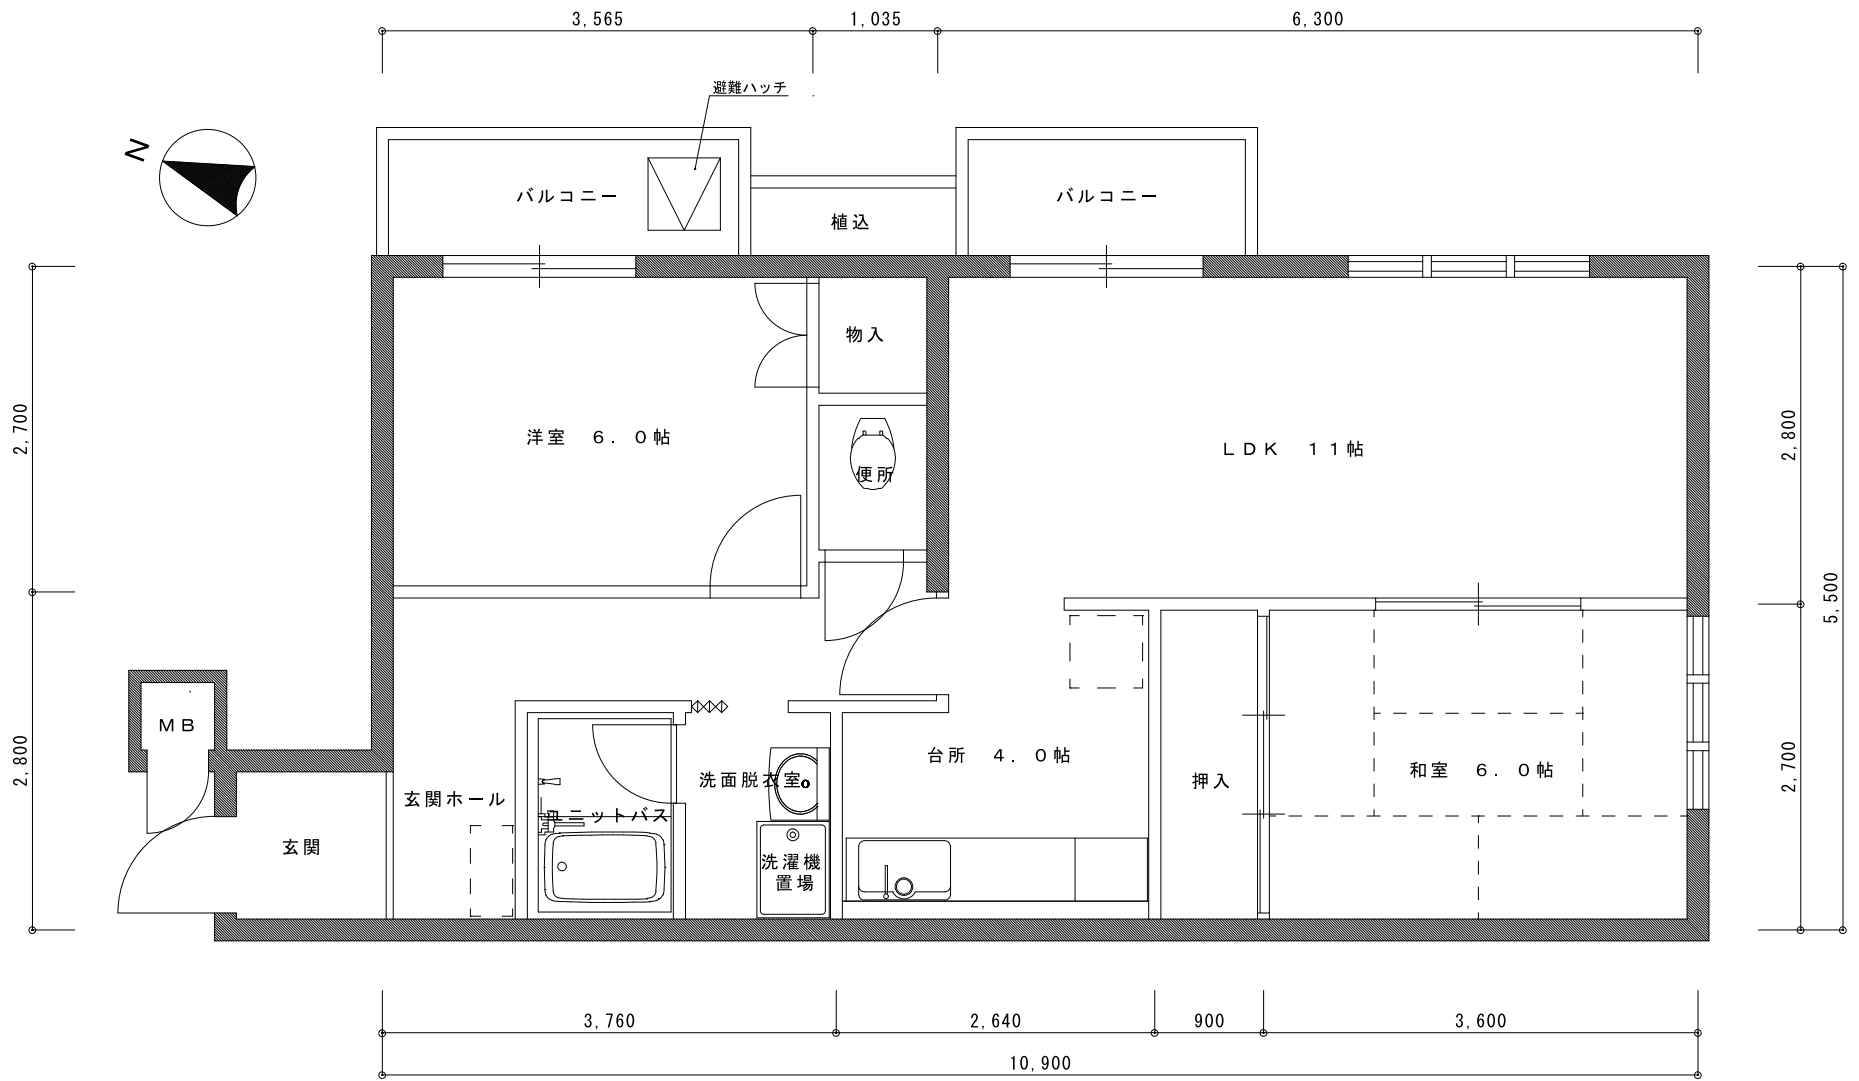

B2 TYPE 平面図

専有床面積 61.77㎡



ブルーリオン奥ノ坊

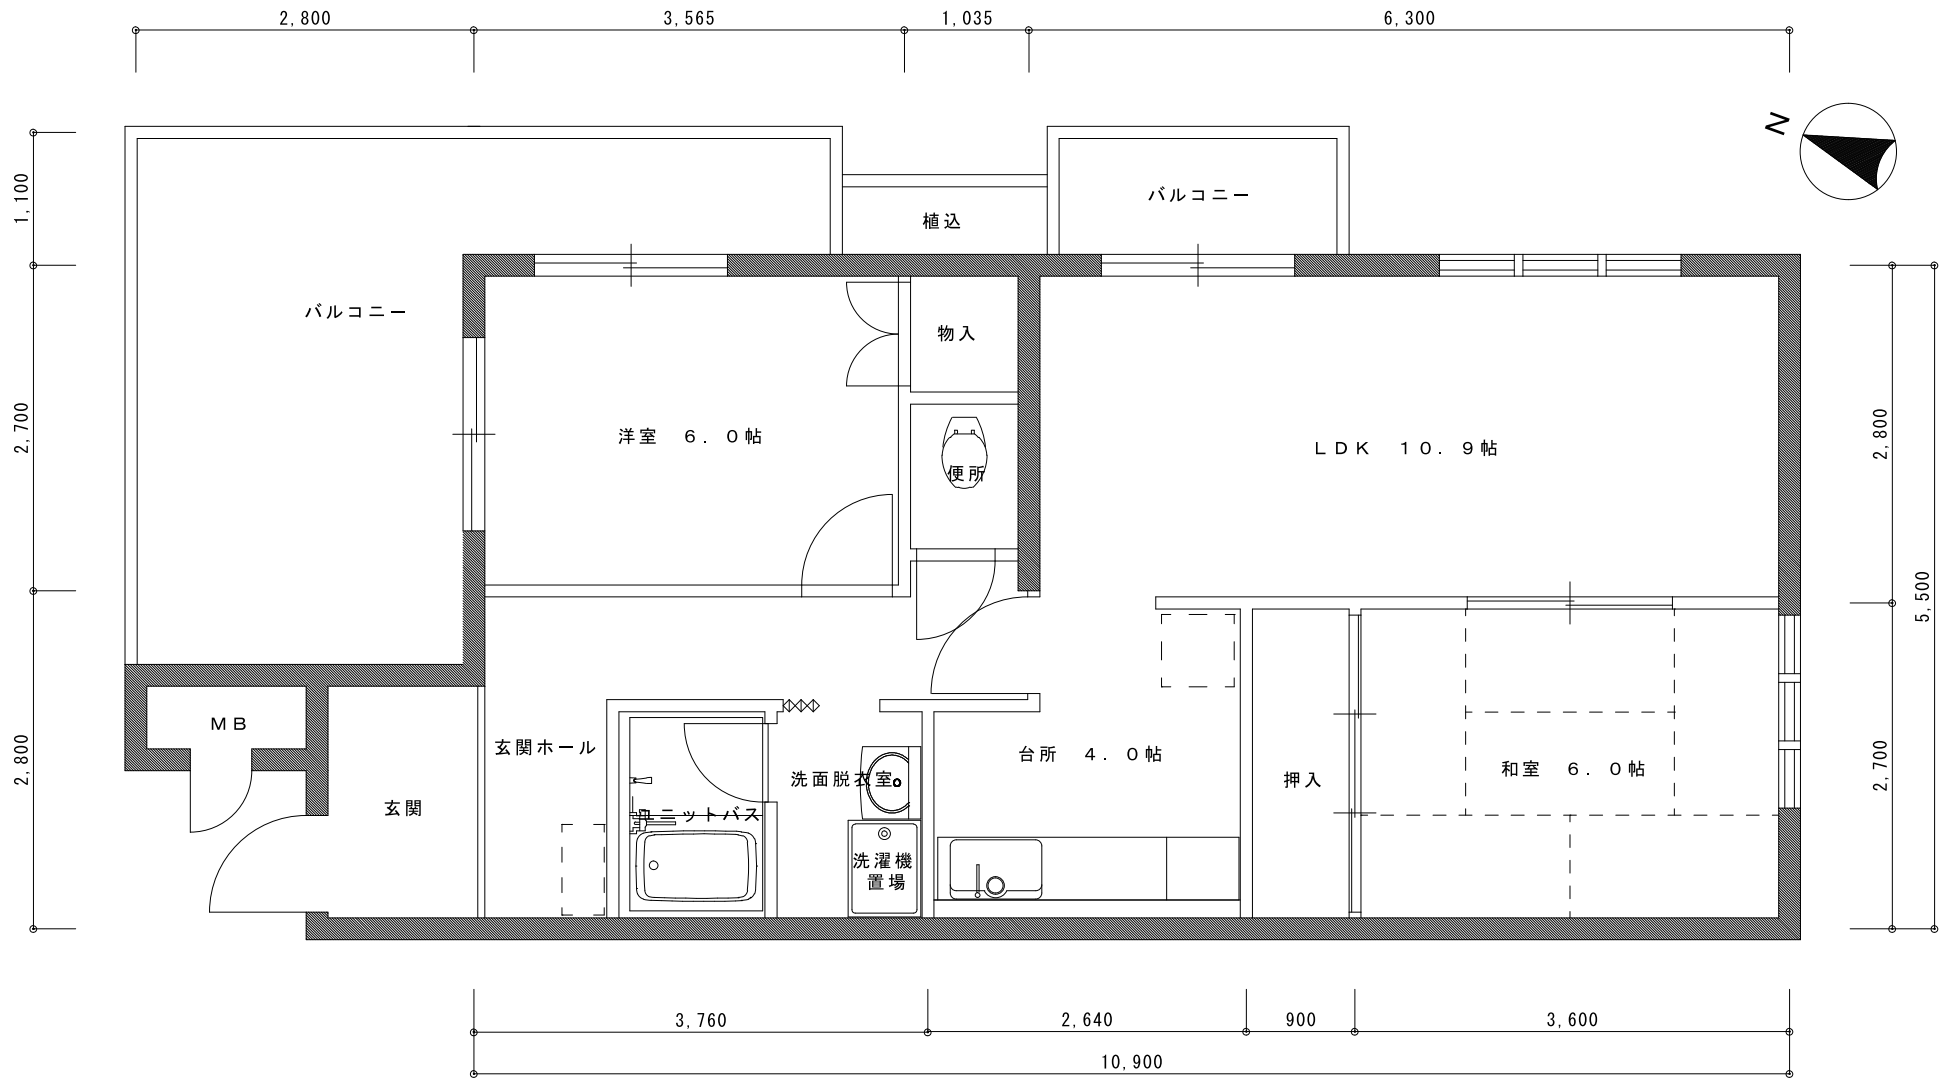

B3 TYPE 平面図

専有床面積 62.68 m²

ブルーリオン奥ノ坊

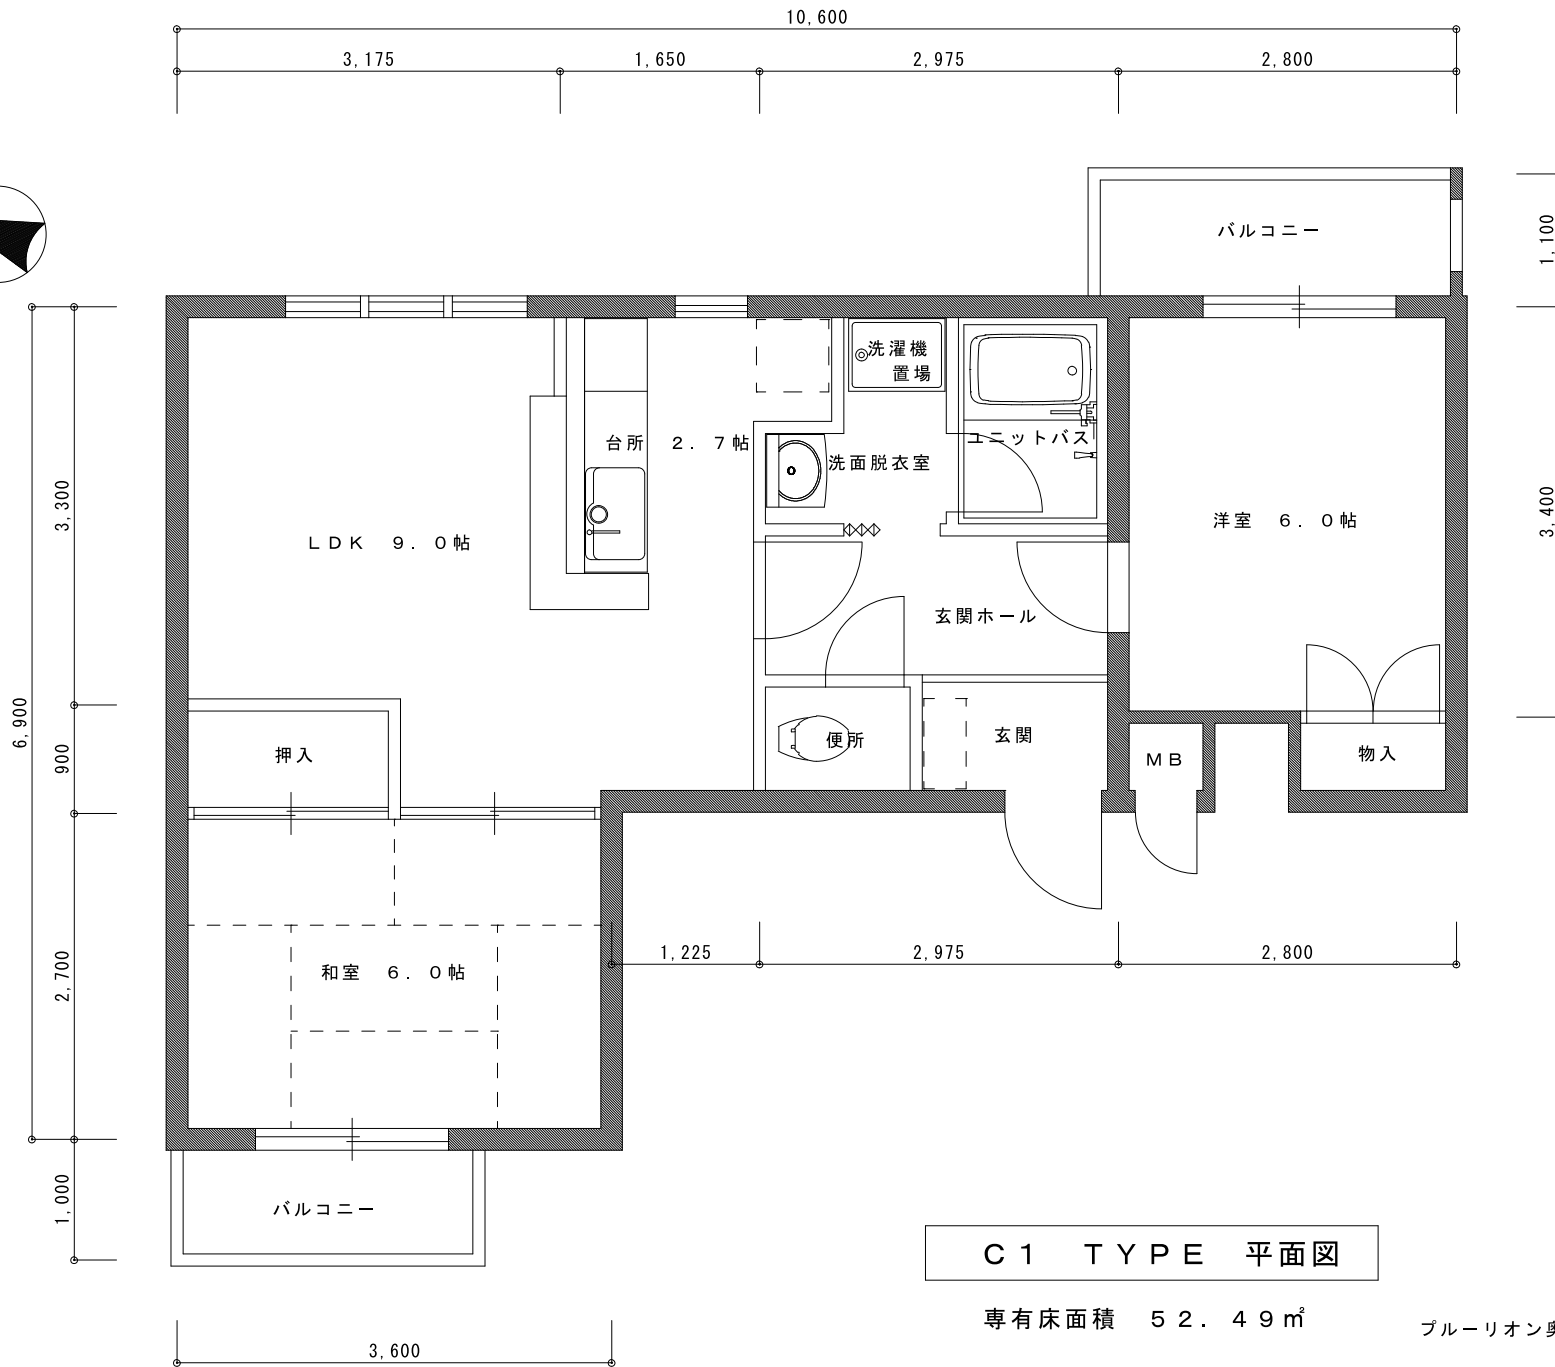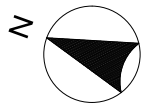

C1 TYPE 平面図

専有床面積 52.49㎡

ブルーリオン奥ノ坊