


Aタイプ平面詳細図

専有面積 51.67㎡ (15.63t)


レジディア御所東

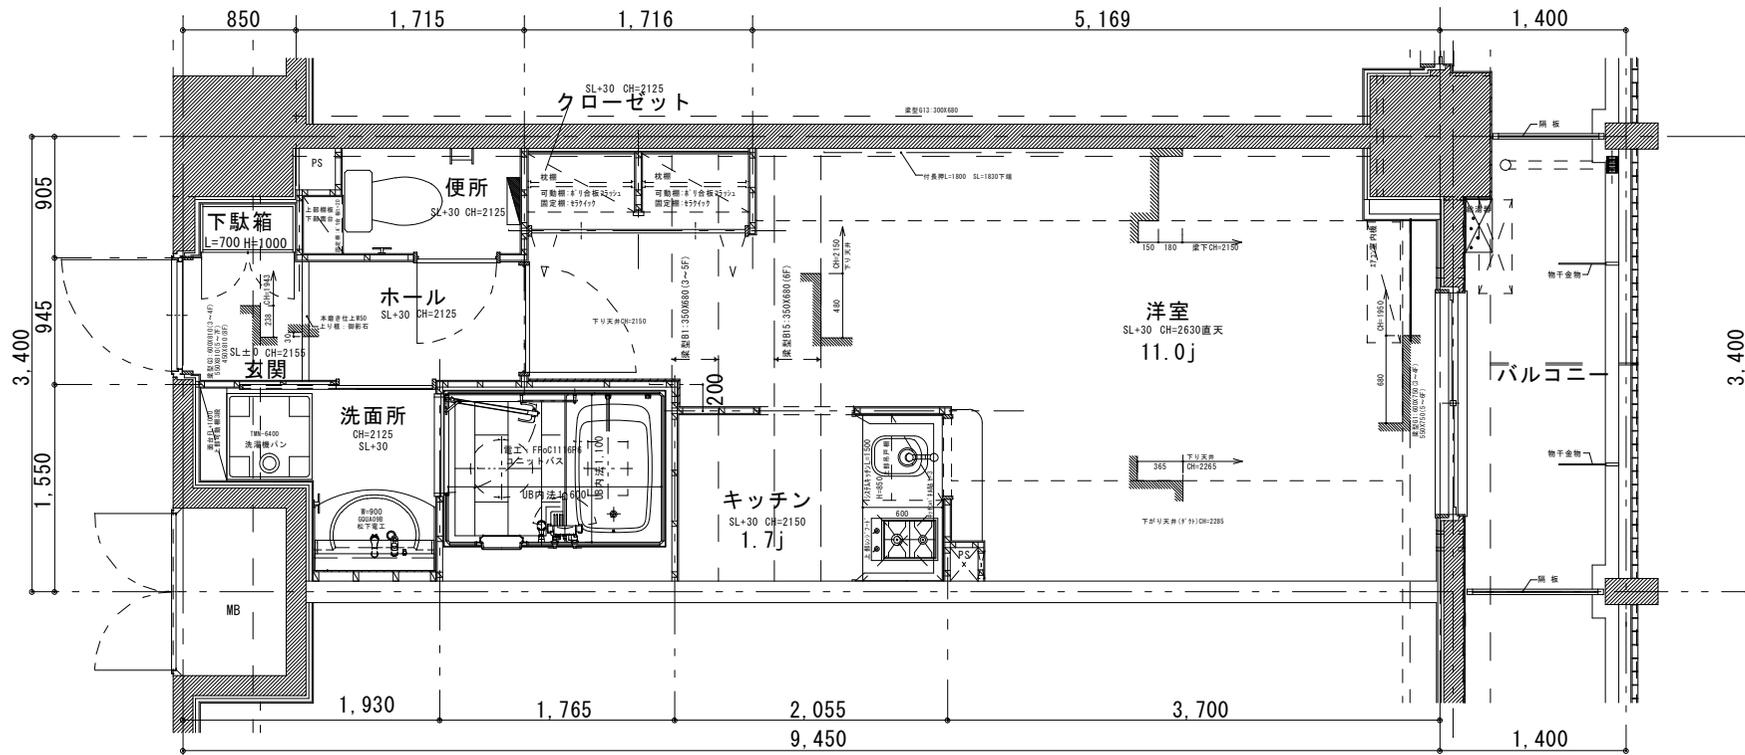

Bタイプ平面詳細図 (反転タイプあり)

レジディア御所東


専有面積 31.87㎡ (9.64t)

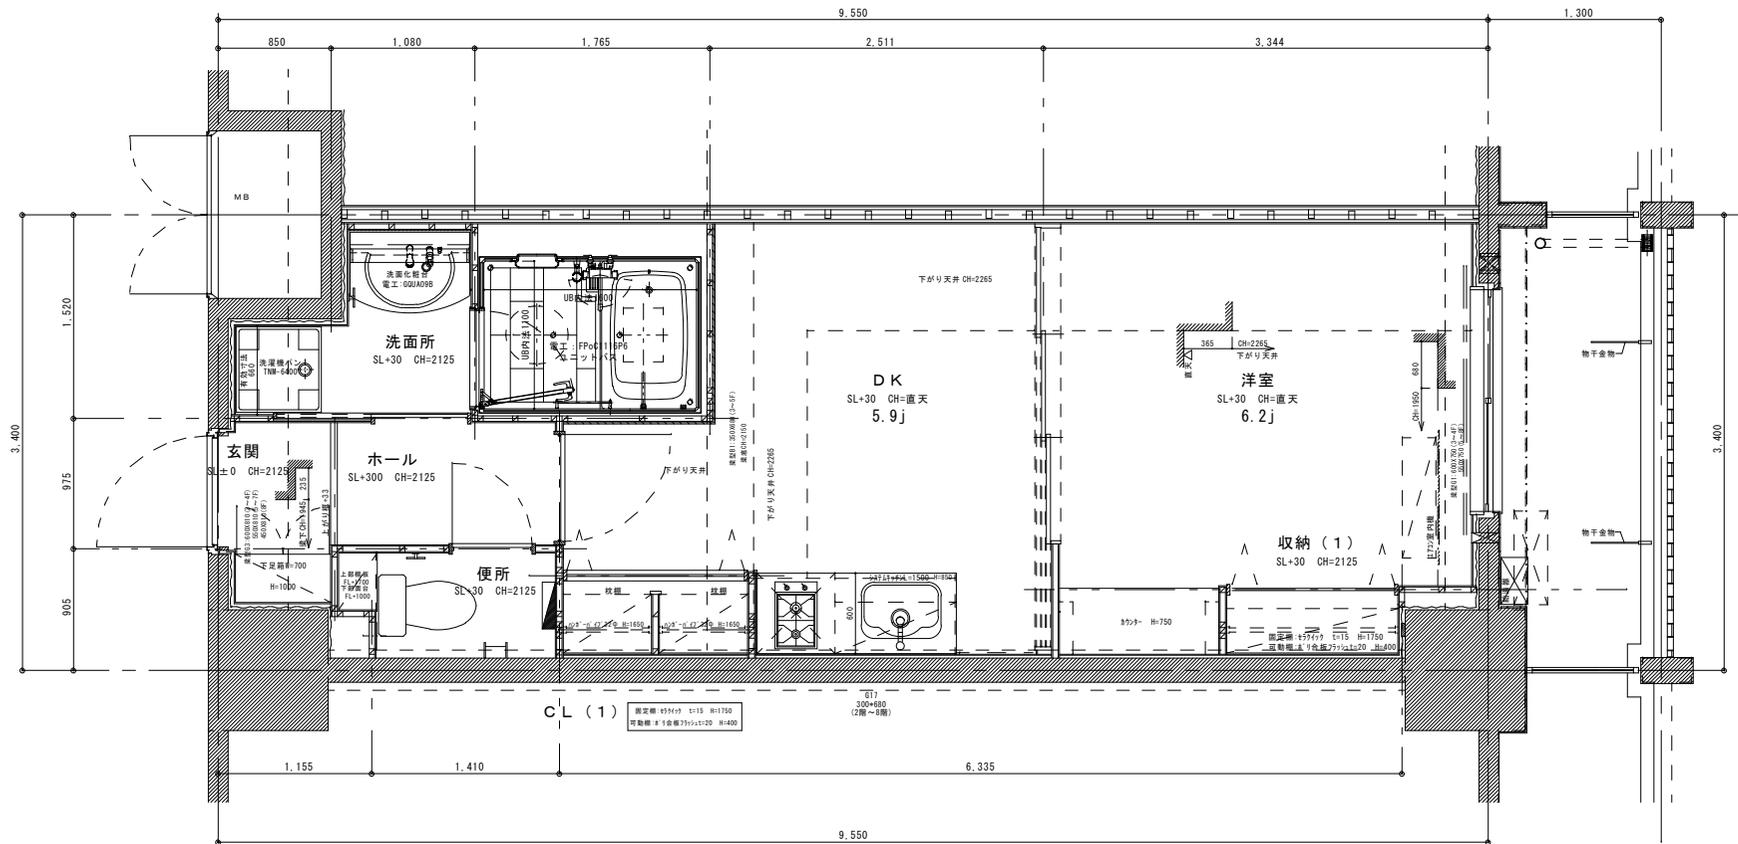

B' タイプ平面詳細図


レジディア御所東

専有面積 31.87㎡ (9.64t)

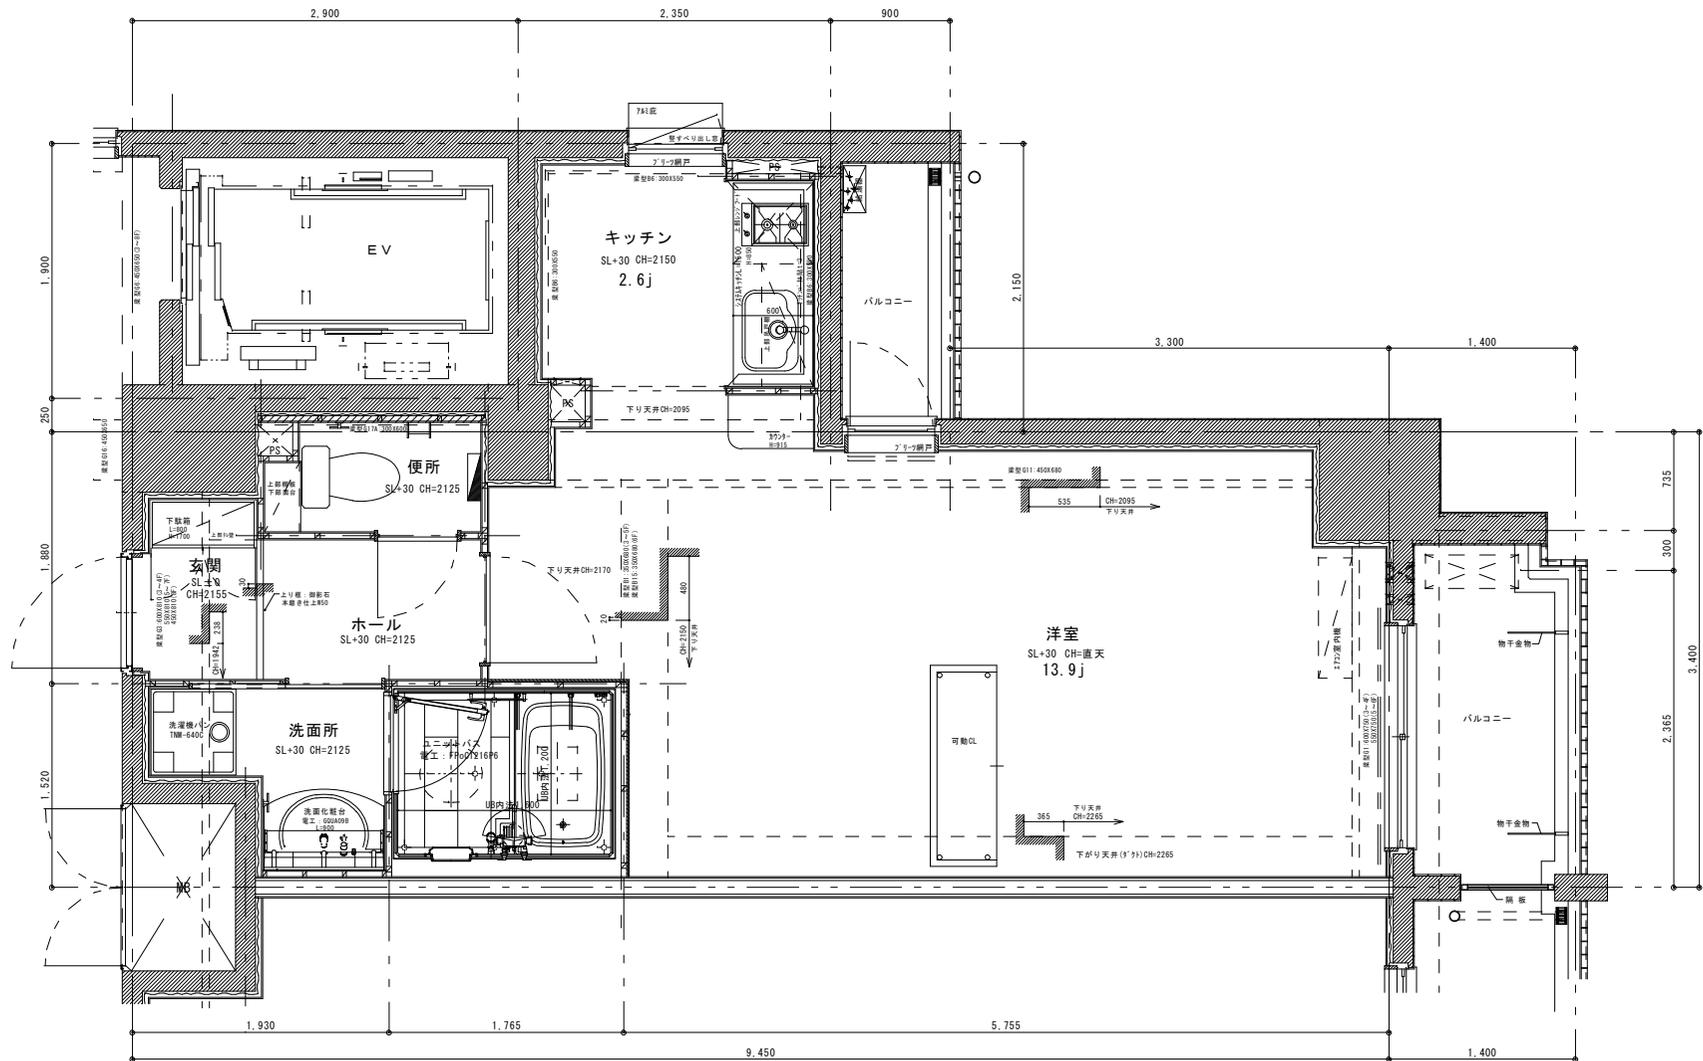

Cタイプ平面詳細図

専有面積 37.65㎡ (11.39t)

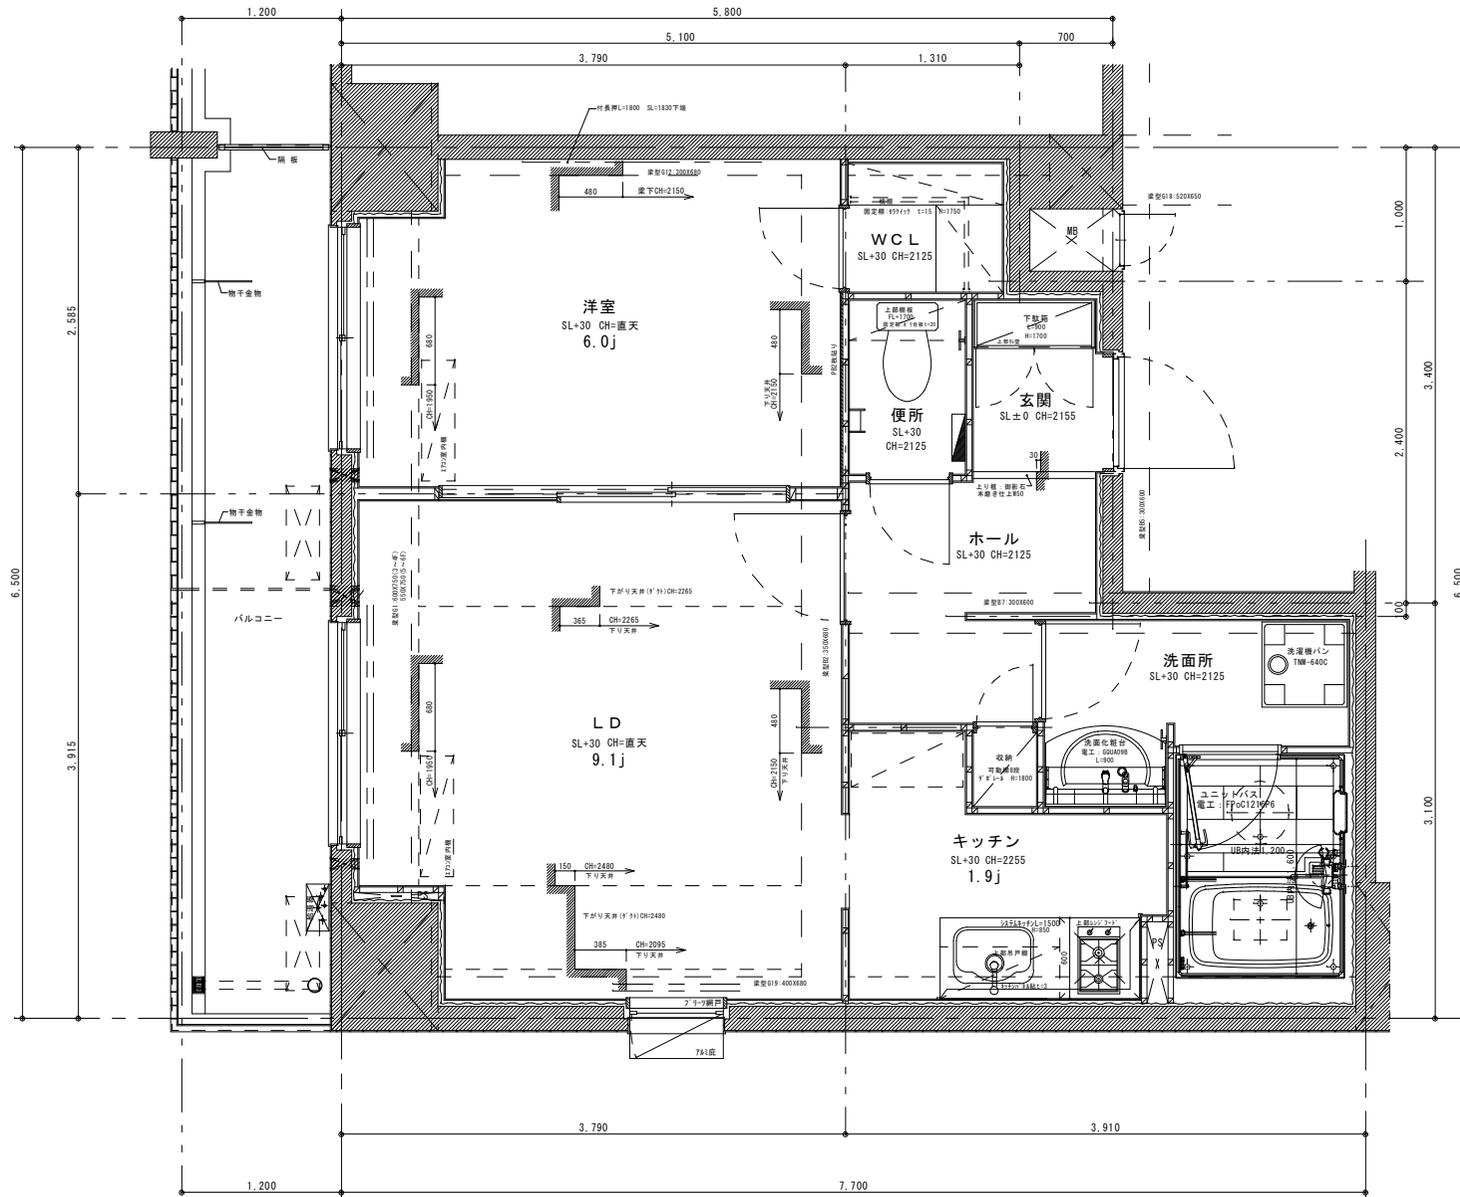


Dタイプ平面詳細図

レジディア御所東

専有面積 42.89㎡ (12.97t)




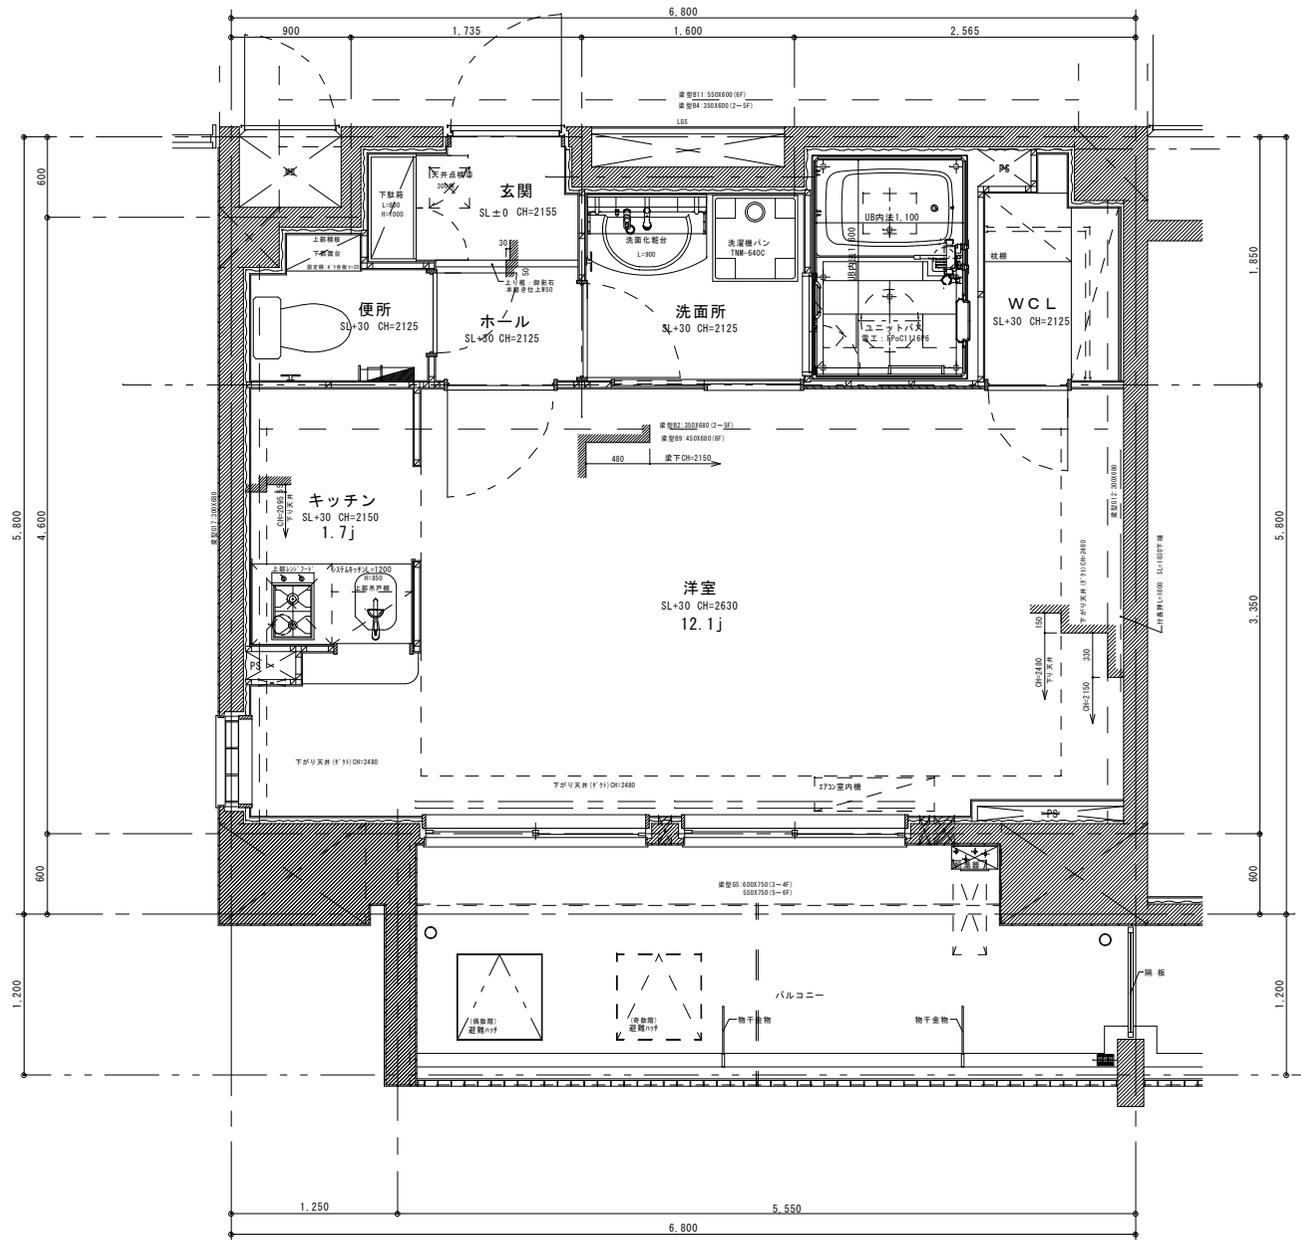

Fタイプ平面詳細図

レジディア御所東


専有面積 34.34㎡ (10.38t)

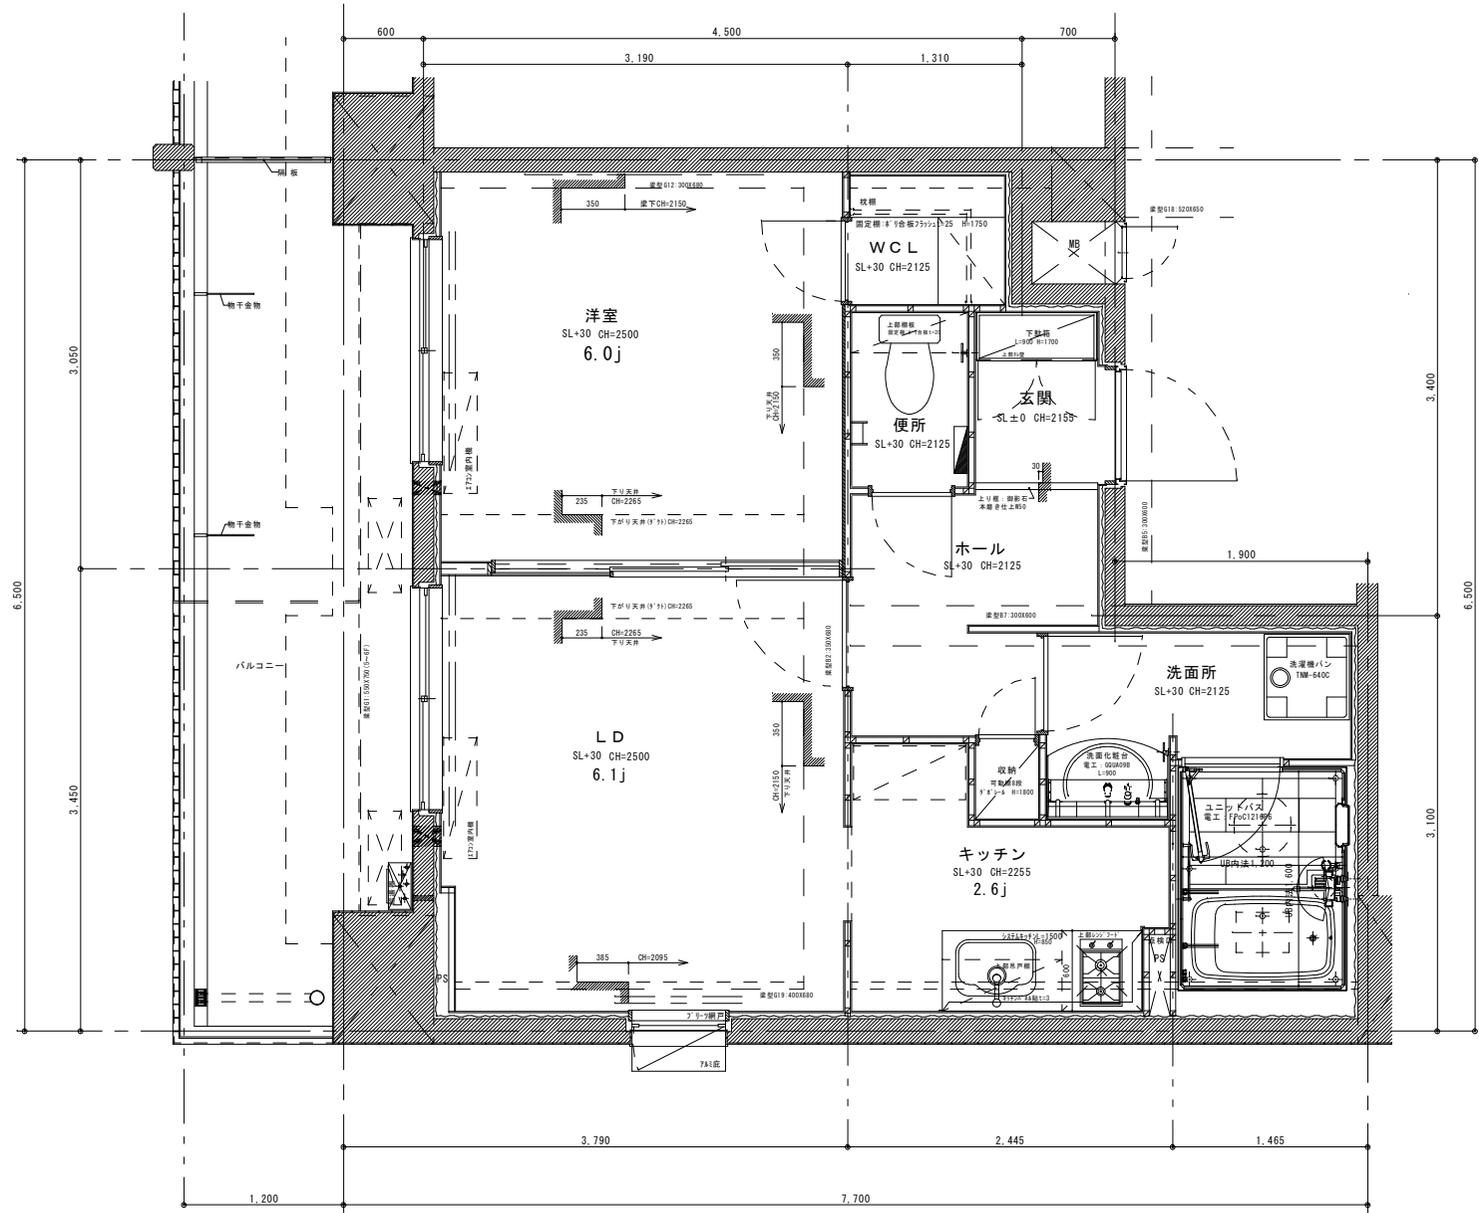

Gタイプ平面詳細図

レジディア御所東


専有面積 38.99㎡(11.79t)

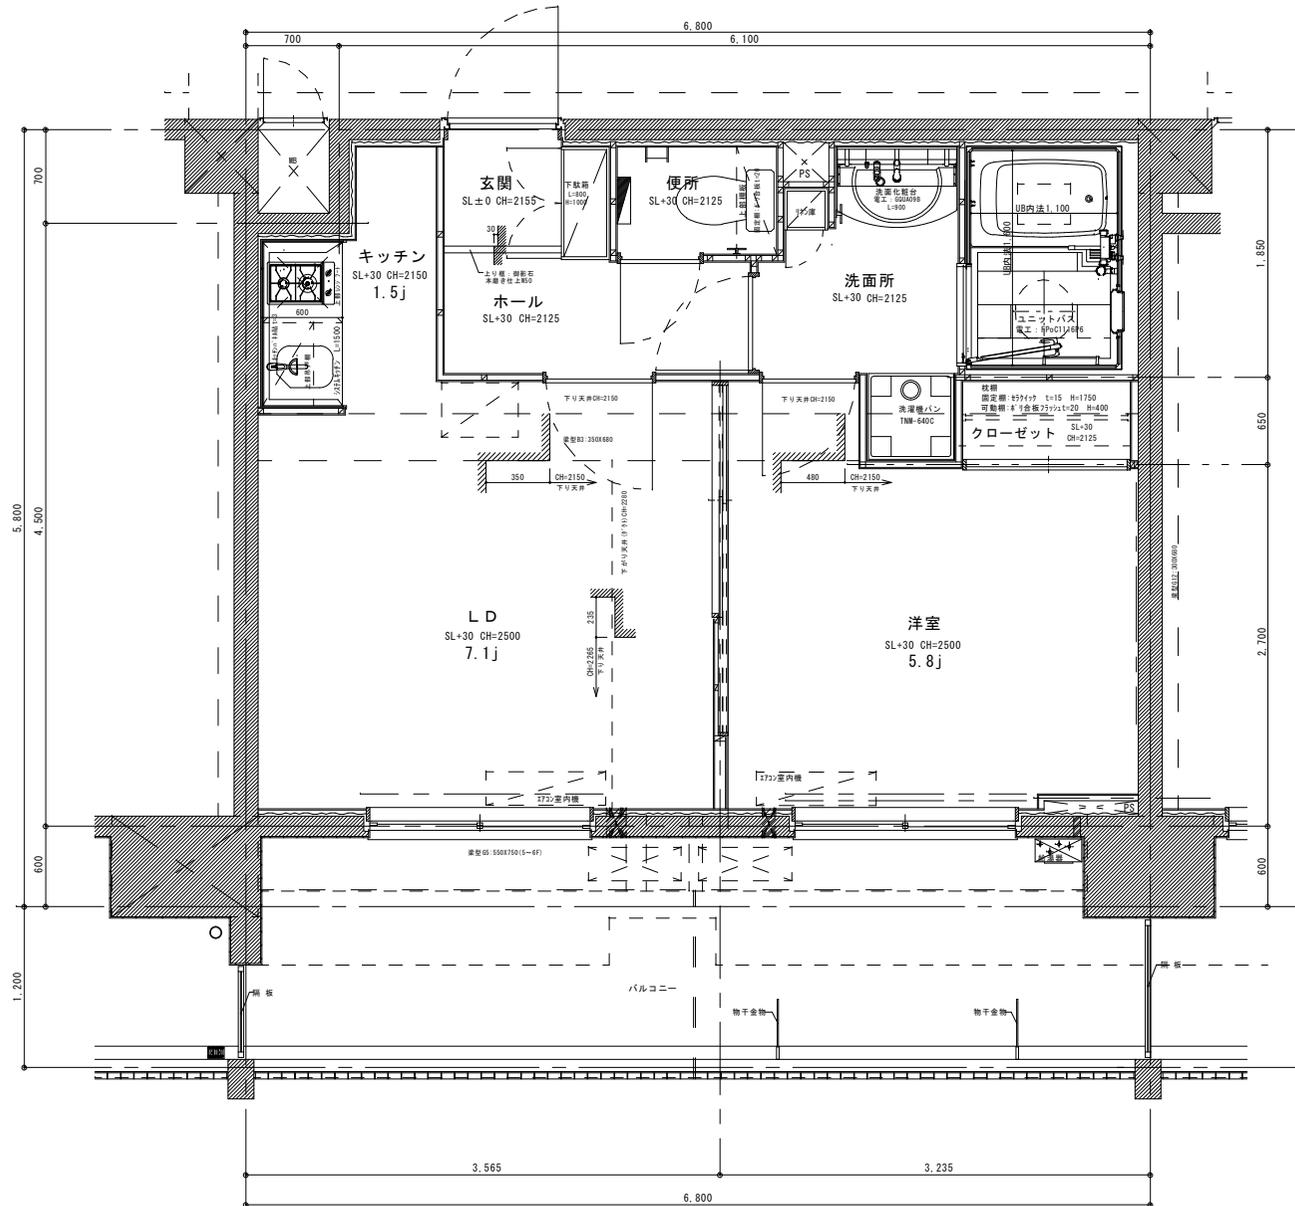

Hタイプ平面詳細図

レジディア御所東


専有面積 34.87㎡ (10.55t)

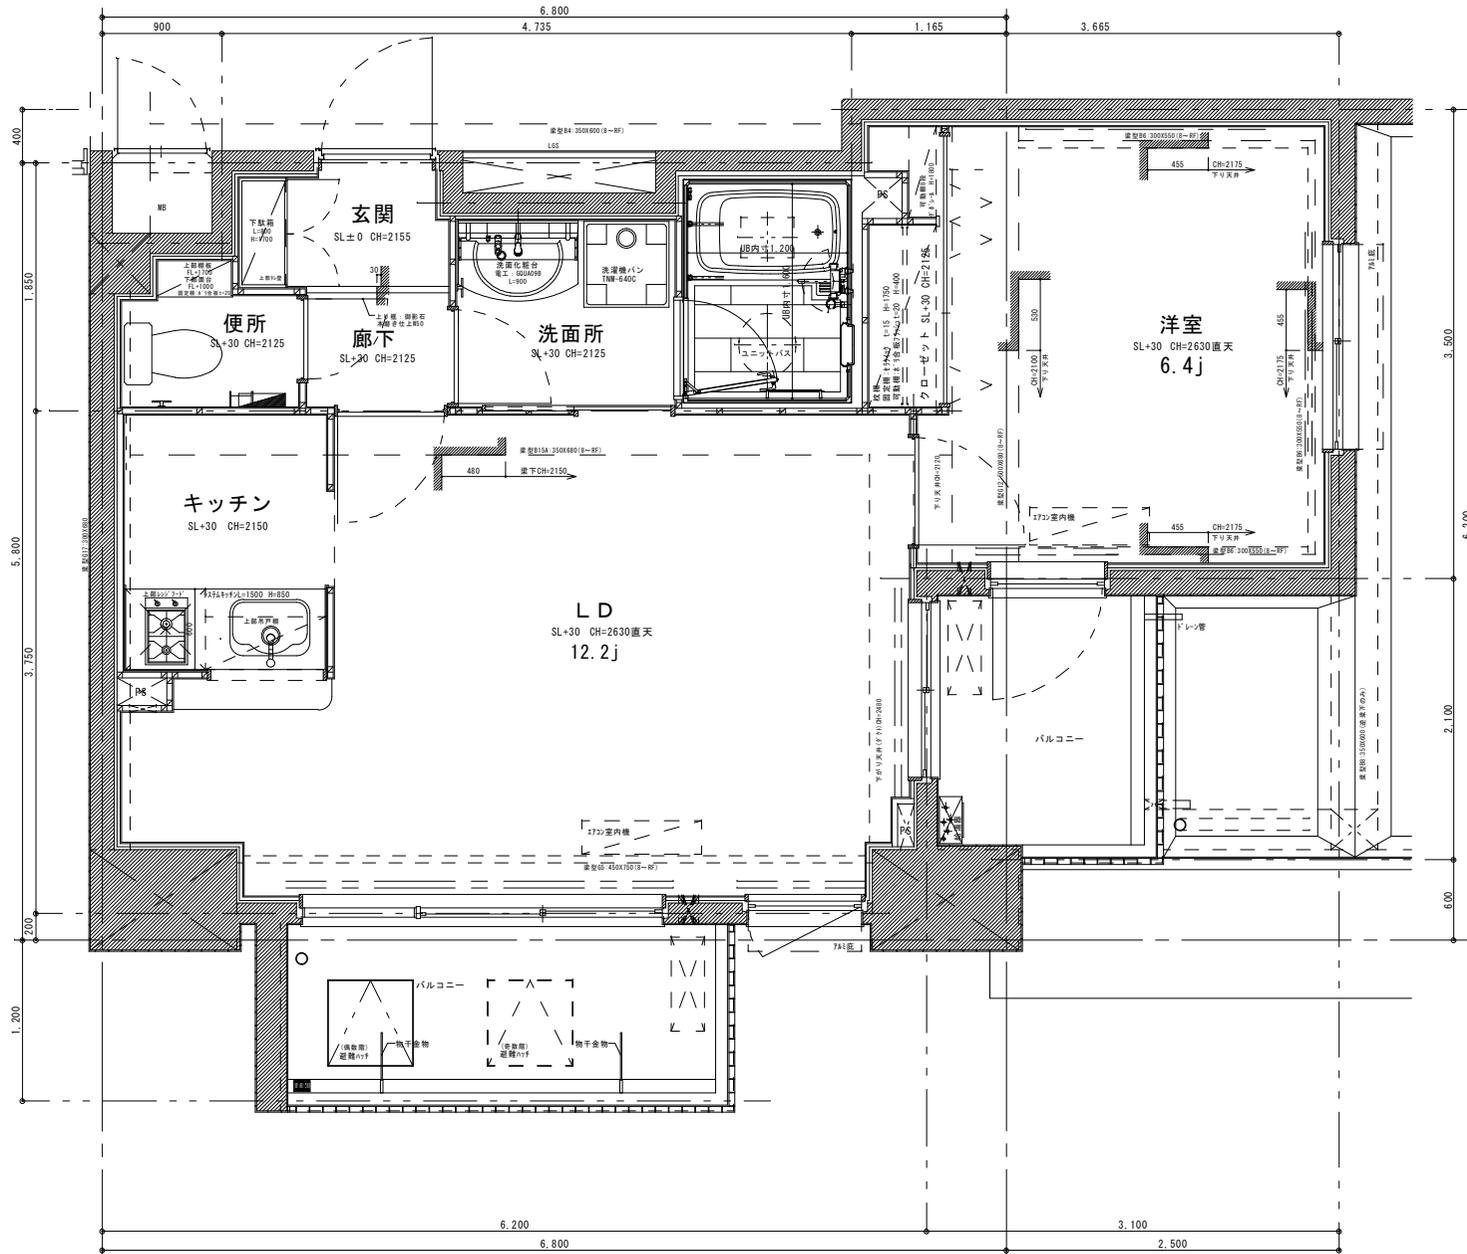

I タイプ平面詳細図

レジディア御所東


専有面積 44.77㎡ (13.54t)

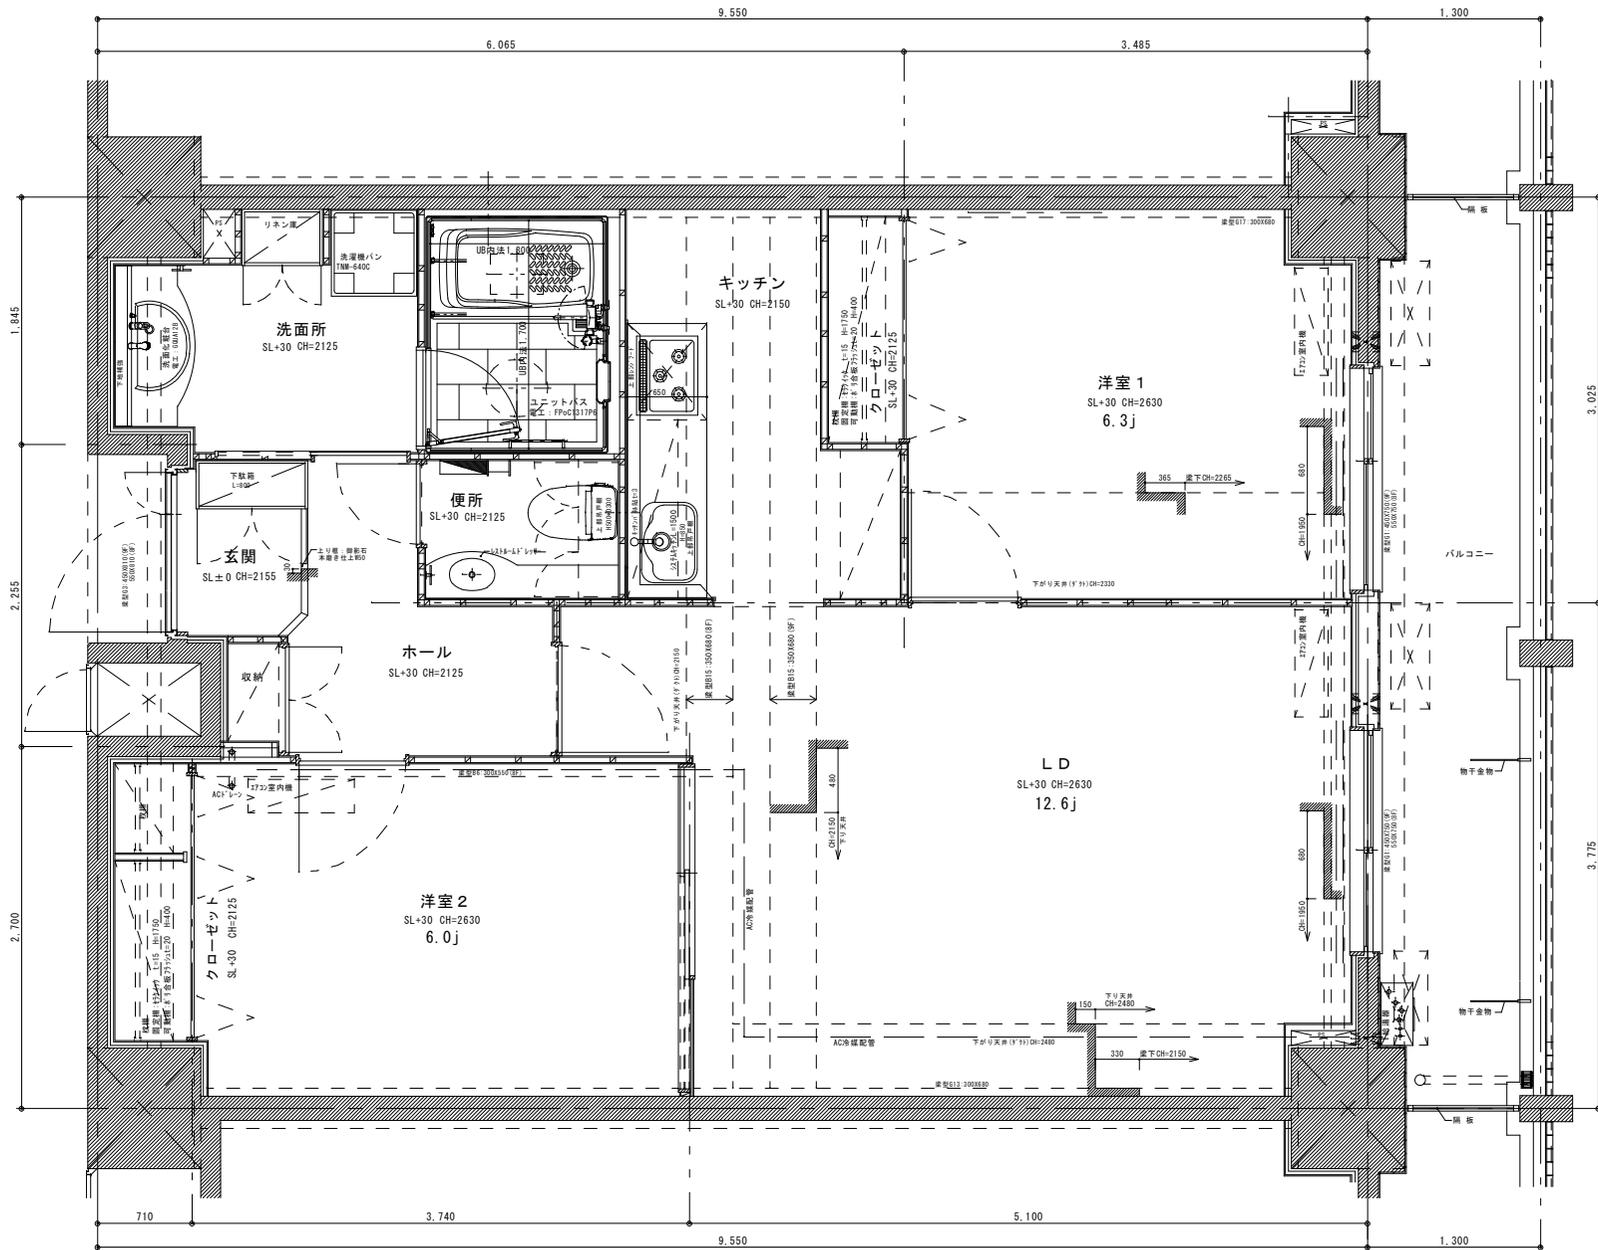

Jタイプ平面詳細図

レジディア御所東


専有面積 63.41㎡ (19.18t)

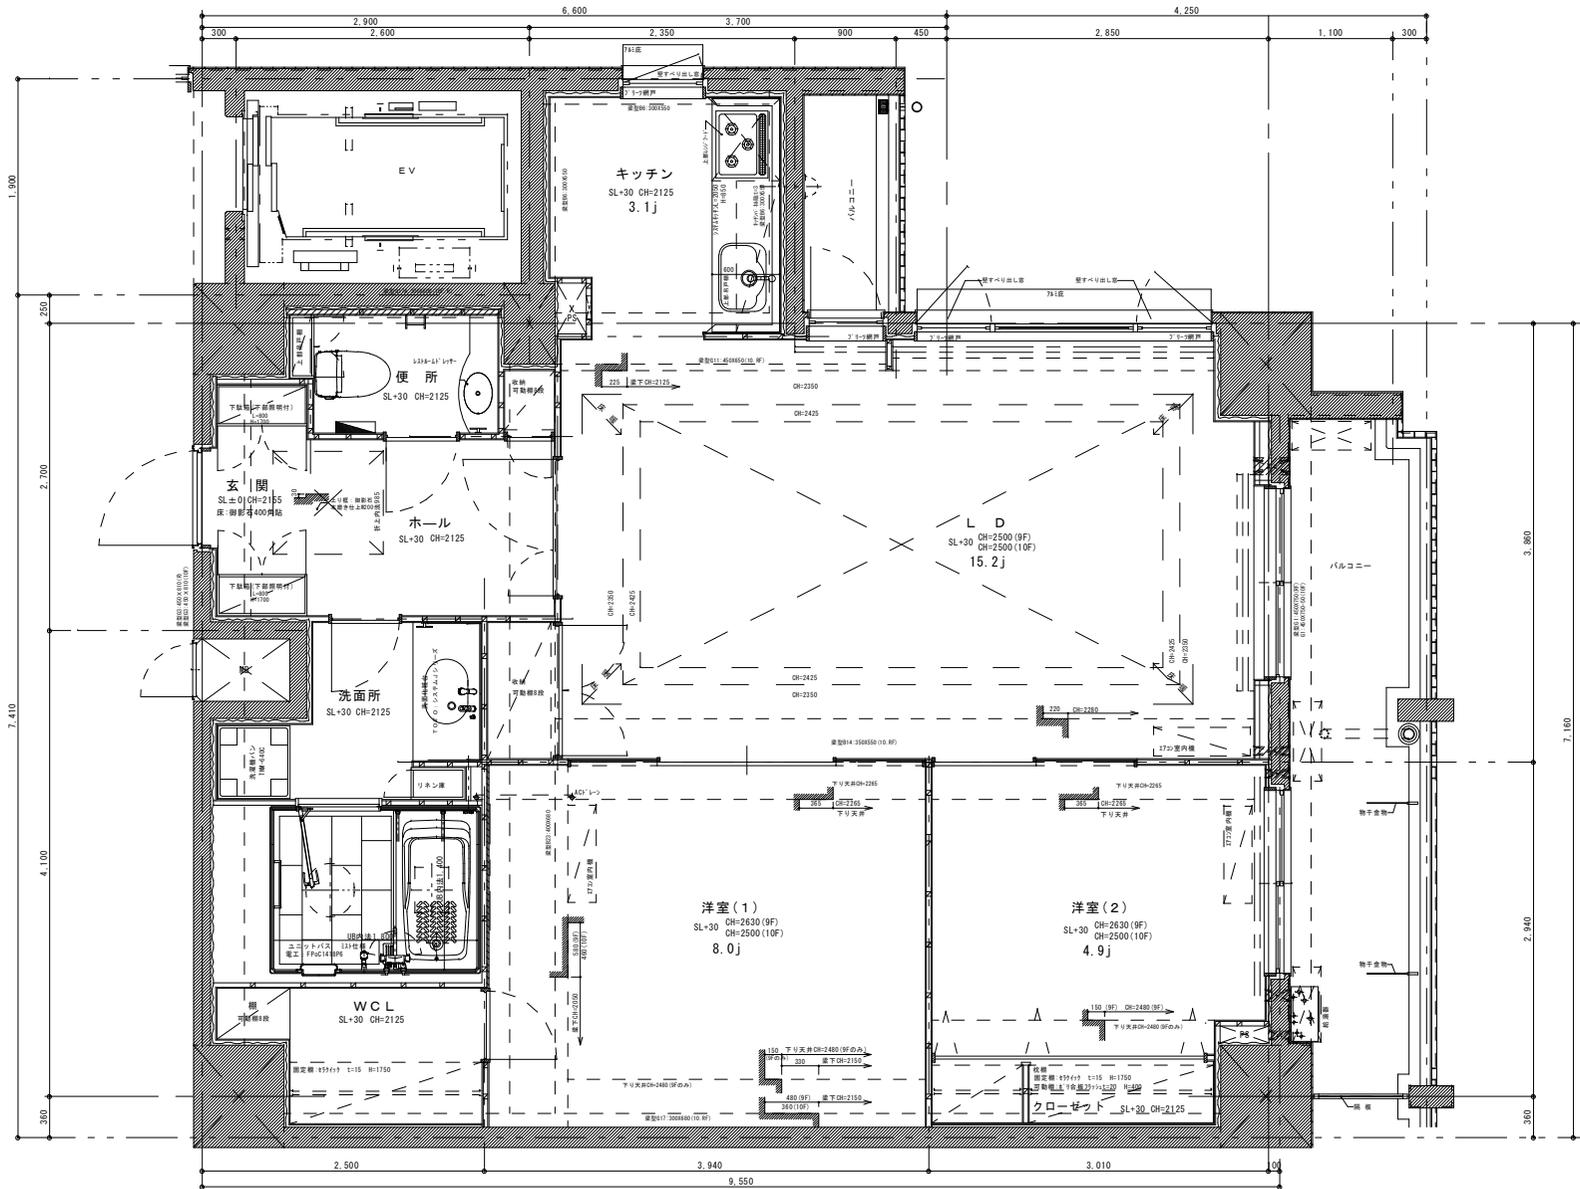

Kタイプ平面詳細図

レジディア御所東

専有面積 73.56㎡ (22.25t)

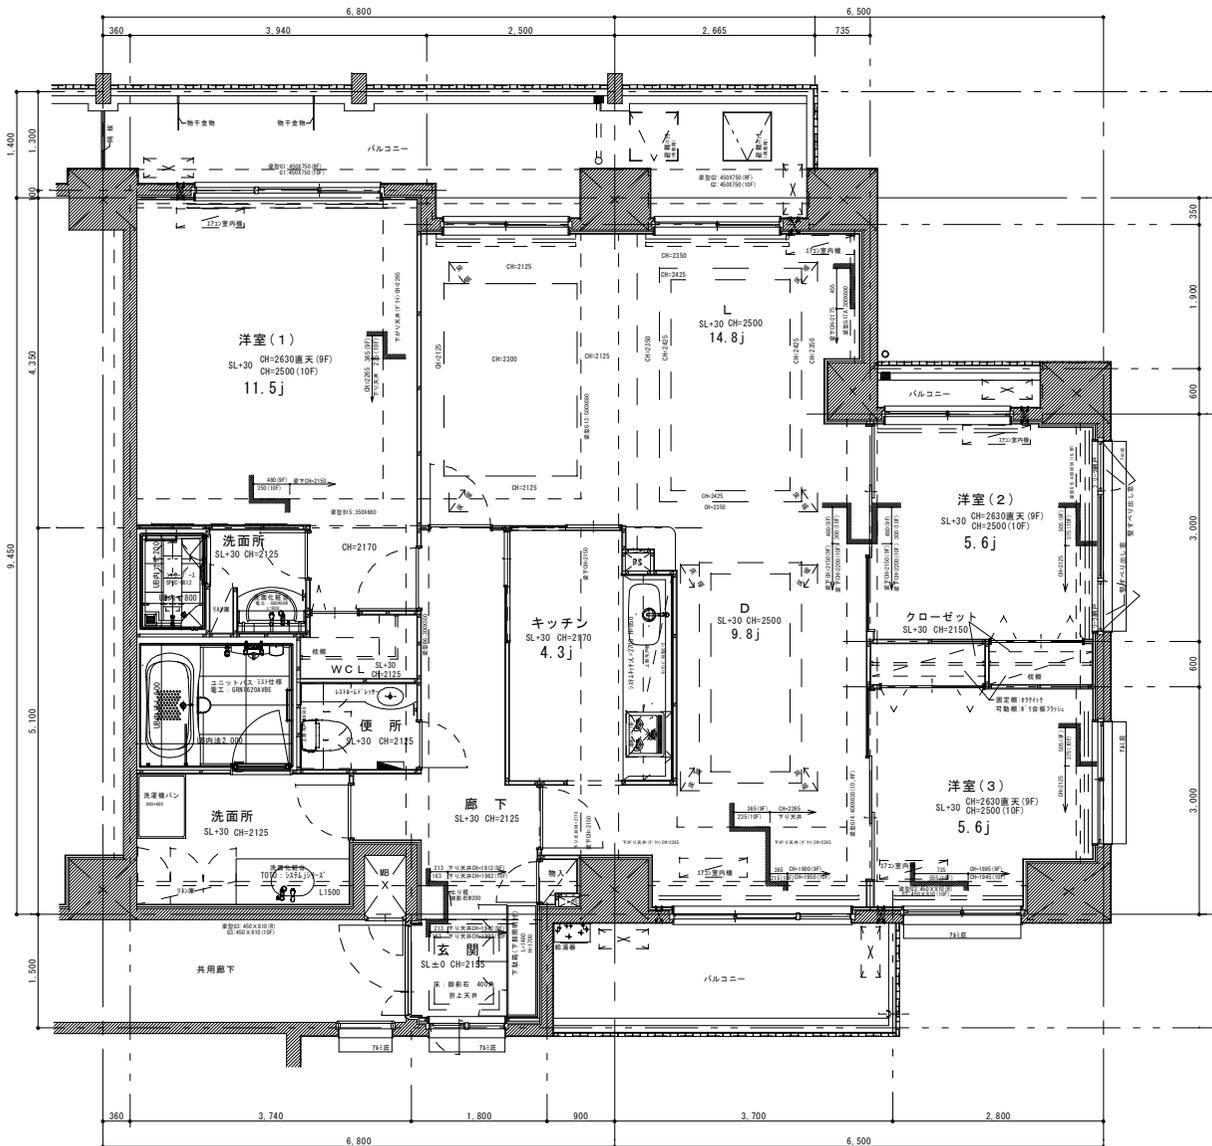

Lタイプ平面詳細図

レジディア御所東

専有面積 113.88㎡ (34.44t)