

1 F 平面図

パシフィックレジデンス洛北

別棟①  
2段式駐輪機(上7ヶ、下5ヶ)  
上段自転車7台  
下段自転車12台  
屋根有 計18台

別棟②  
2段式駐輪機(上7ヶ、下5ヶ)  
上段自転車8台  
下段自転車15台  
屋根有 計23台



別棟③  
2段式駐輪機(上7ヶ、下5ヶ)  
上段自転車5台  
下段自転車17台  
屋根有 計22台

2段式駐輪機(上7ヶ、下5ヶ)  
上段自転車7台  
下段ミニバイク7台

来客用駐車  
平面式  
1台



平面ミニバイク2台

道路幅員  
6.00

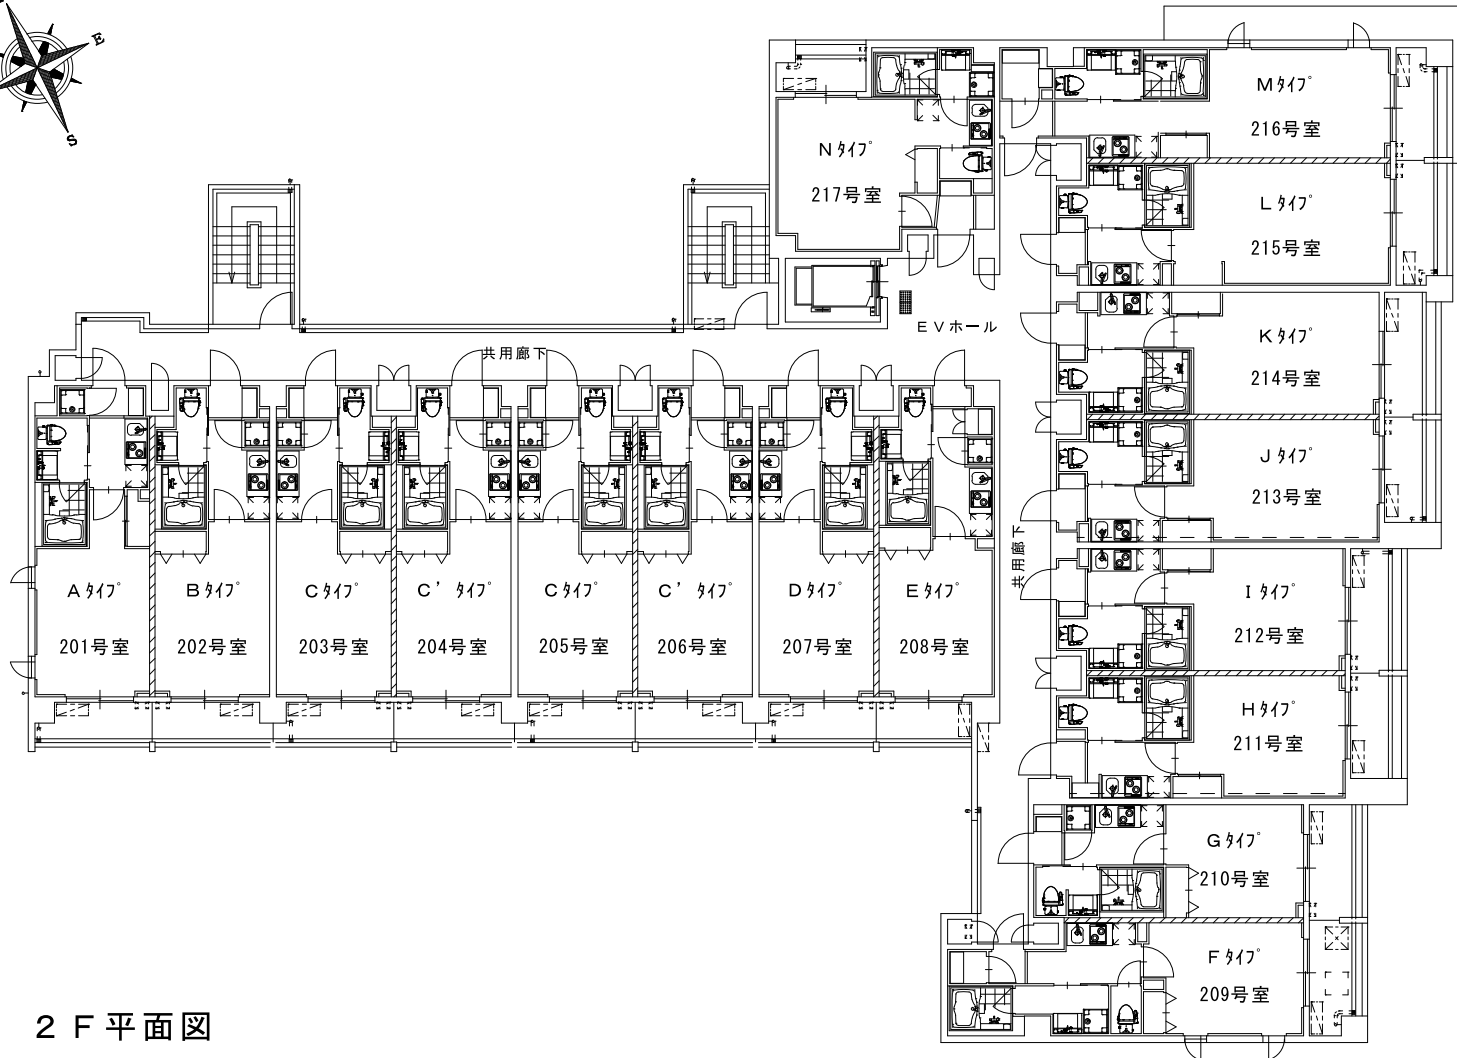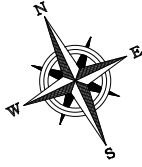



## 2 F 平面図

パシフィックレジデンス洛北

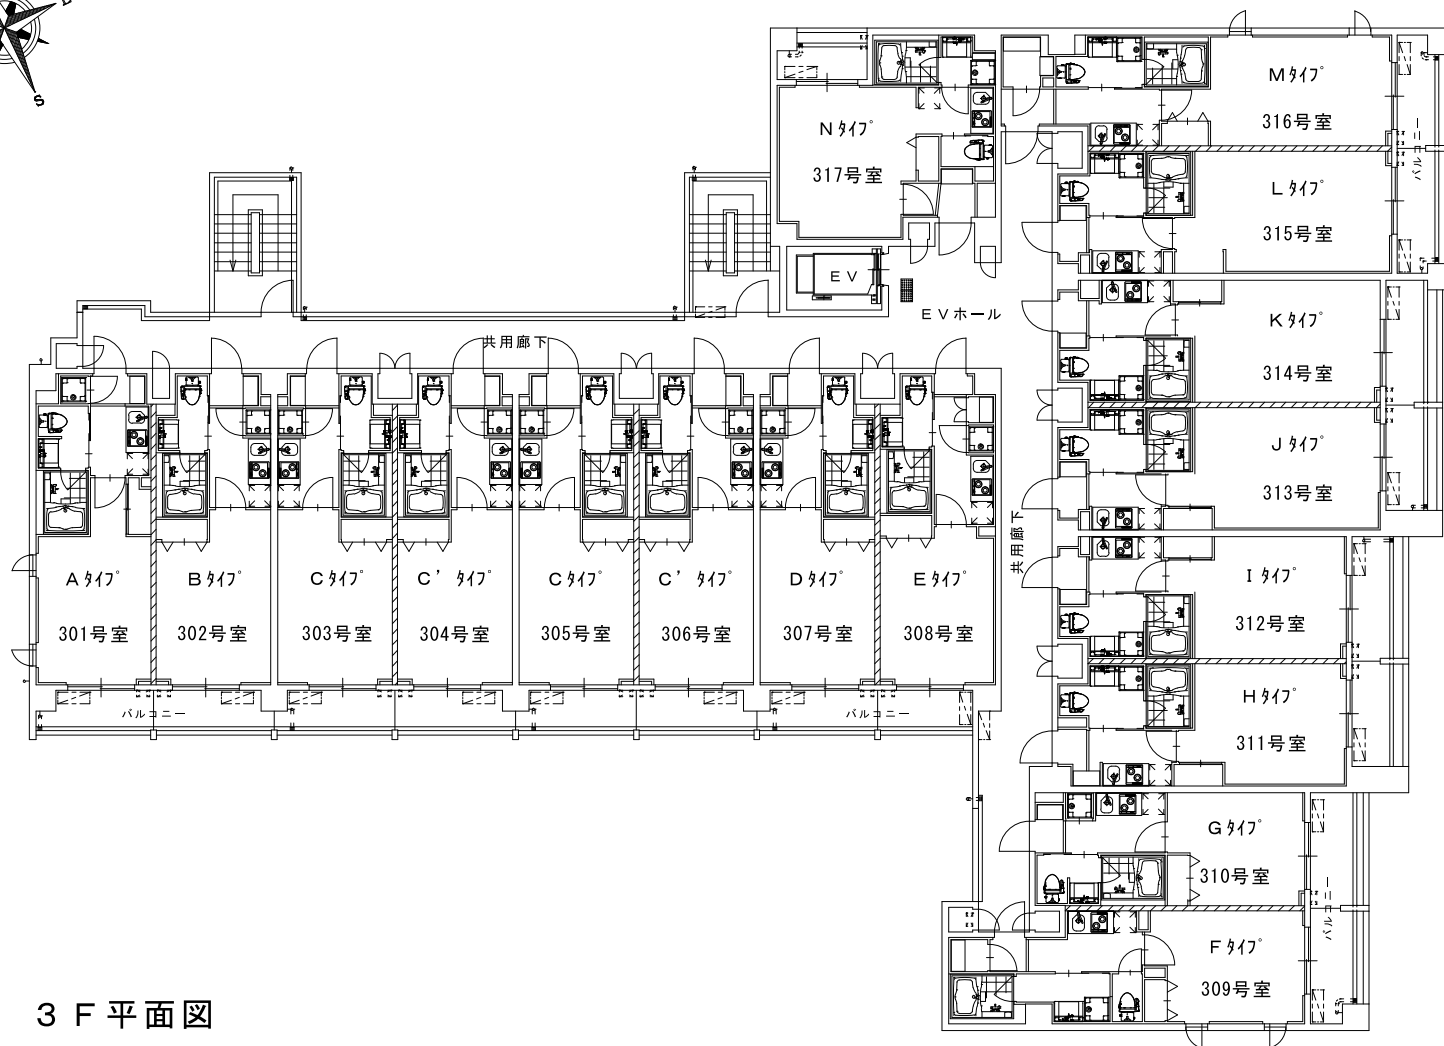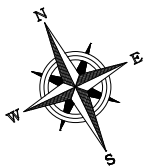



### 3 F 平面図

パシフィックレジデンス洛北

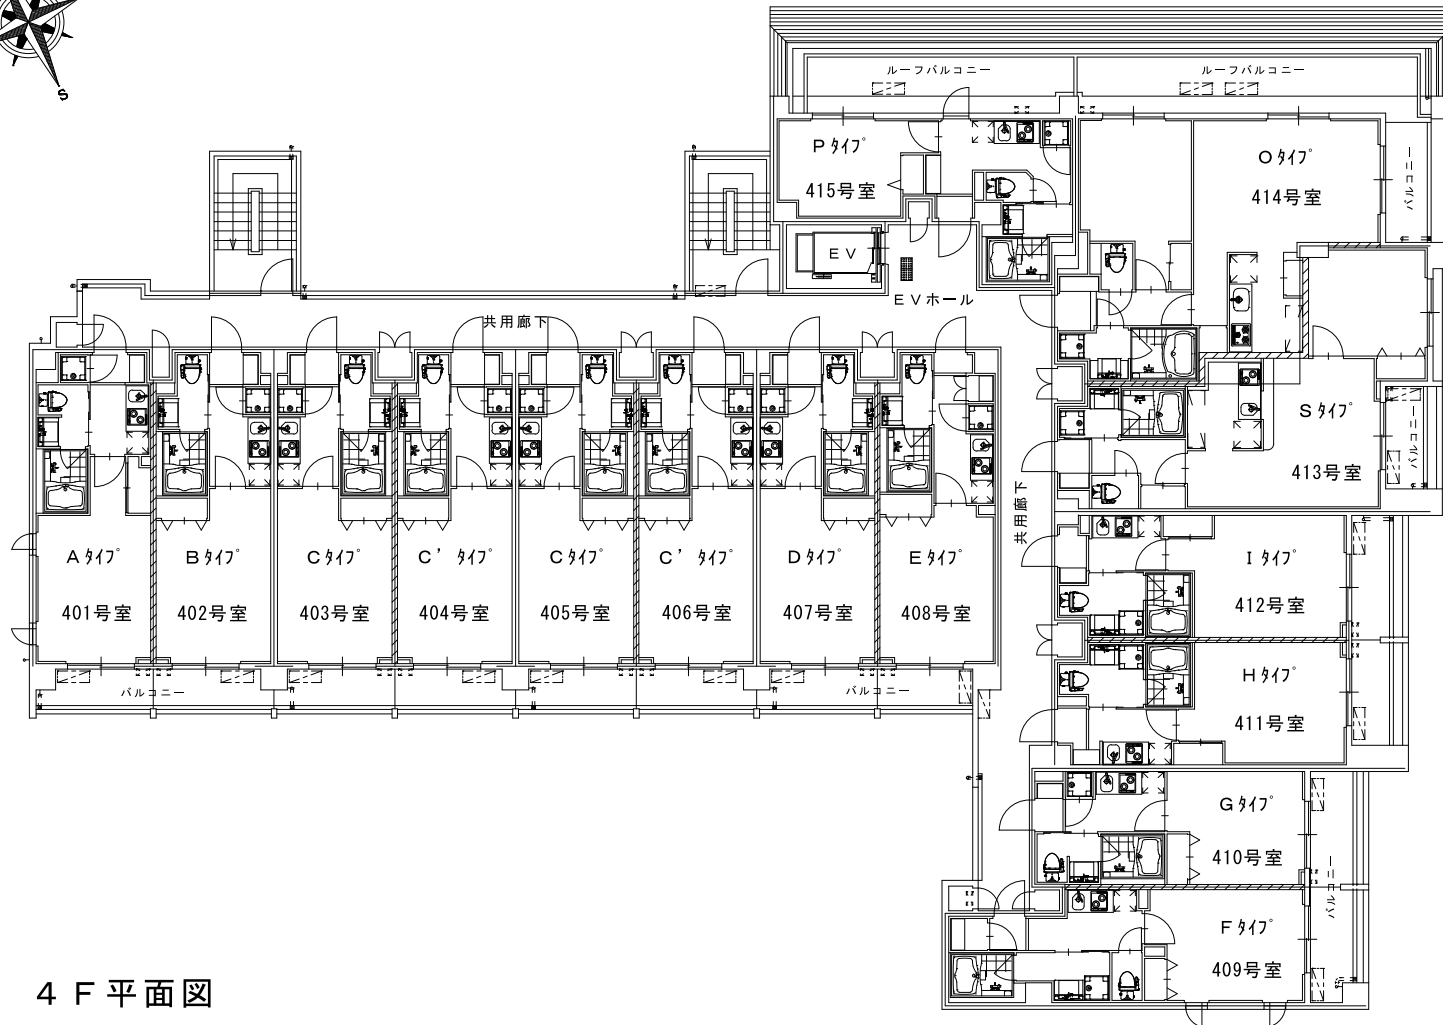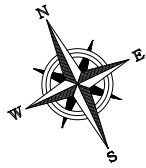

### 4 F 平面図

パシフィックレジデンス洛北

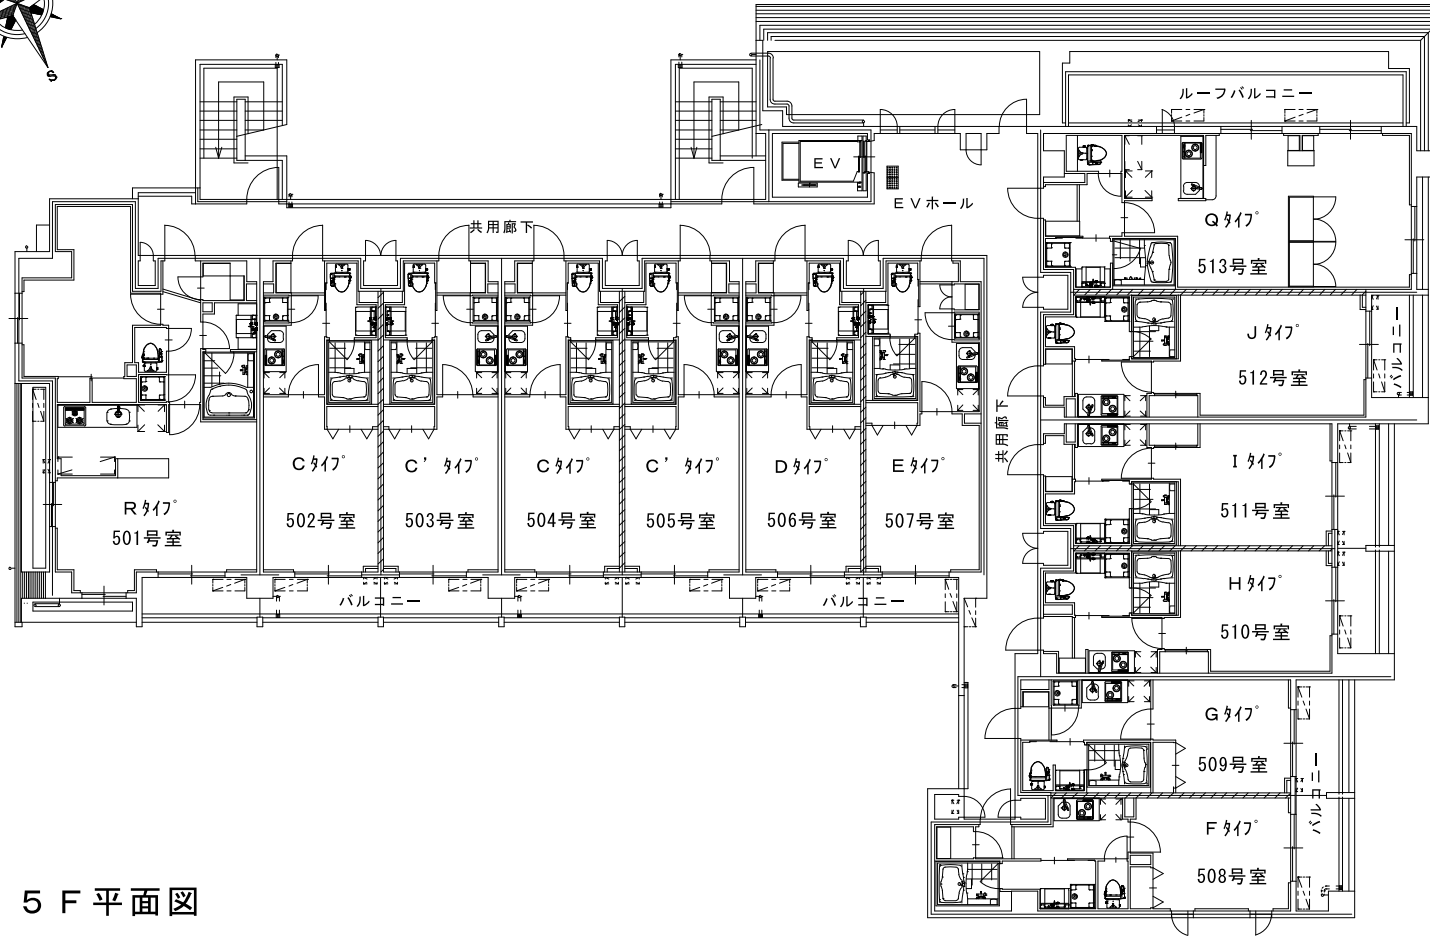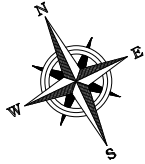

5 F 平面図

パシフィックレジデンス洛北