


101号室

102号室

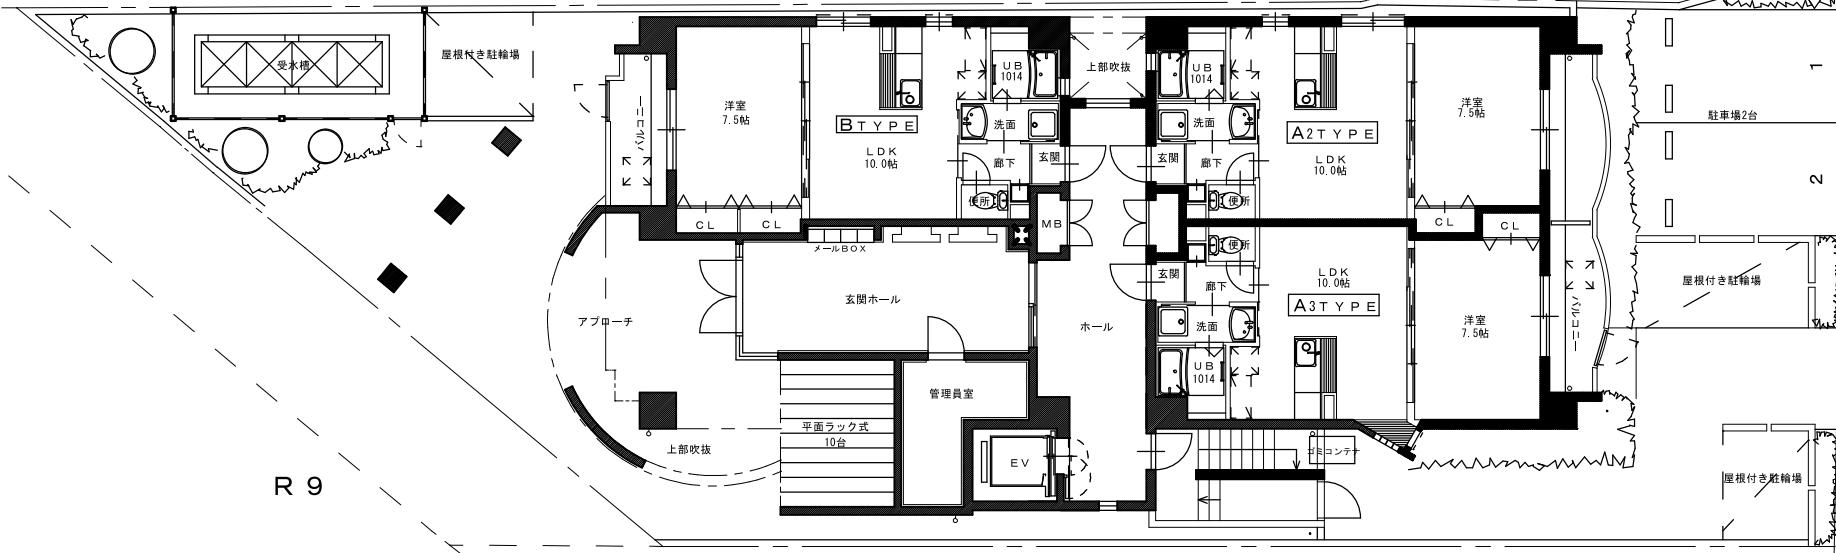

R 9

103号室

1 F 平面図

ファネージオ

