

コインパーキング 3台

道路境界線

パレス リヴェール

エレベーター
階段幅 2.100m

スロープ

植込

外構図

計画建物

自転車置場
(19台)

自転車置場上屋

駐車場 16台

13

12

11

10

8

7


6

5

1

(軽) 2



(軽) 3

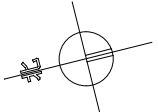



敷地境界線

敷地境界線



敷地境界線

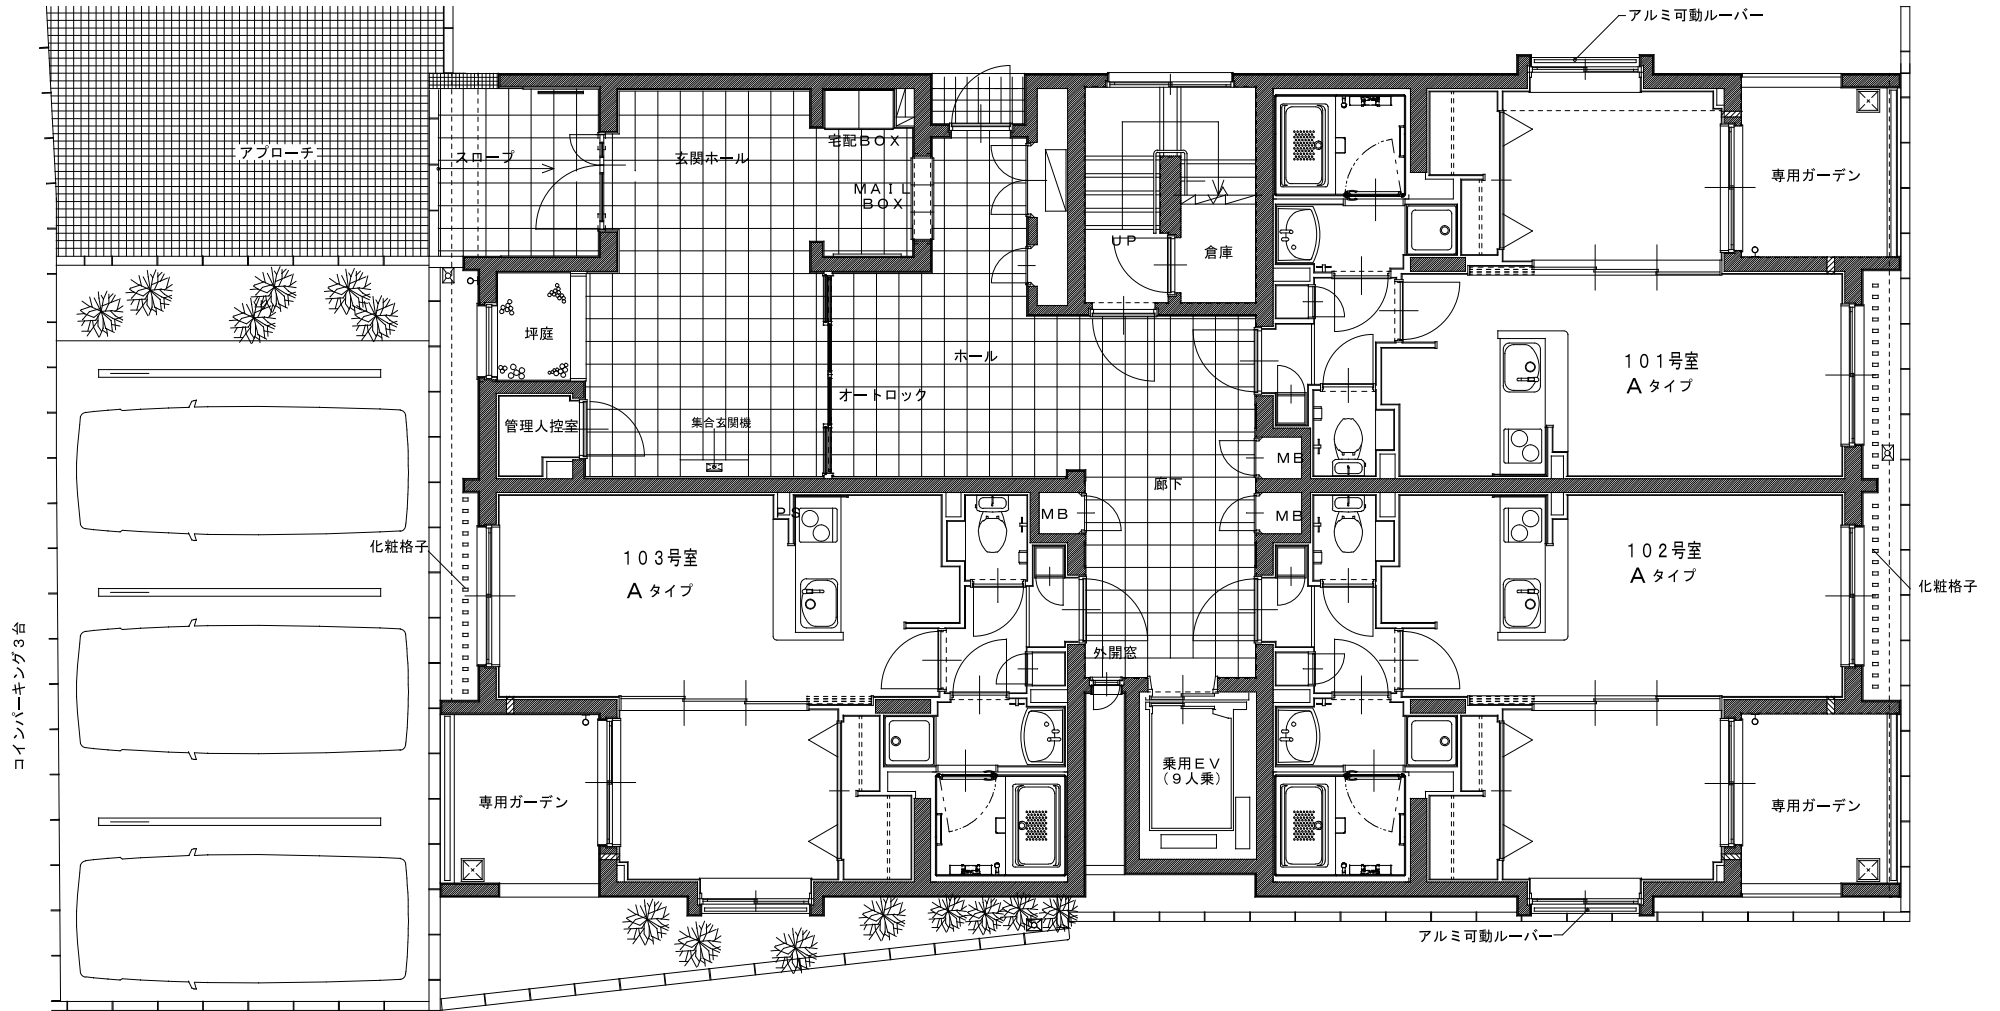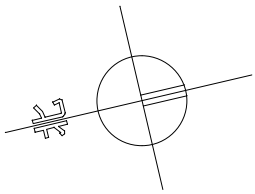

1階平面図

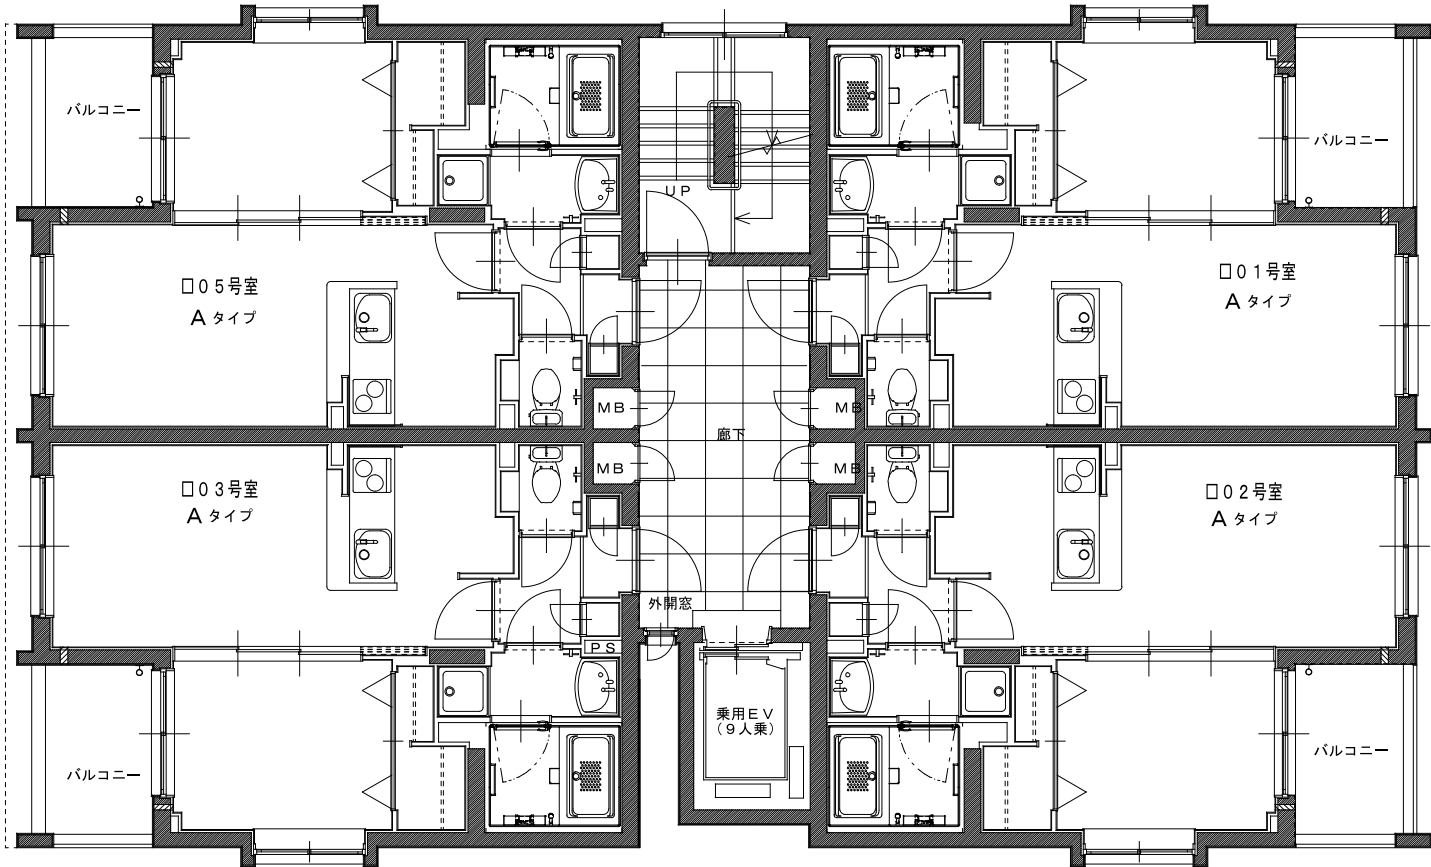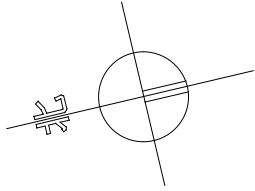

2～4階平面図

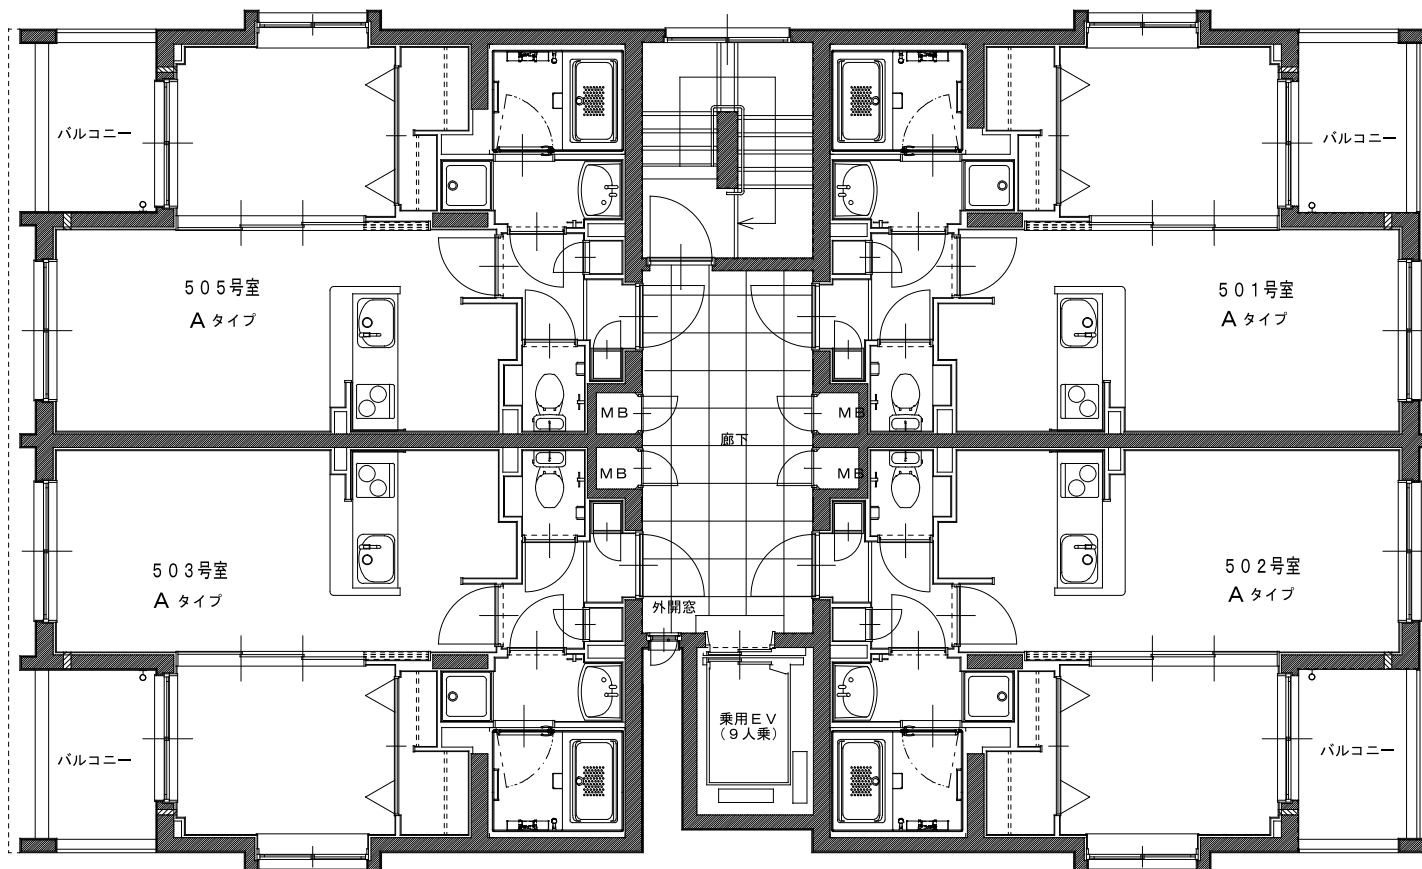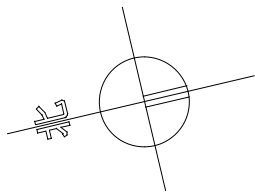

5階平面図