


道路中心線

道路幅員 W=6.0M

- 点字位置ブロック
- 点字誘導ブロック


レジディア京都駅前


1F平面図

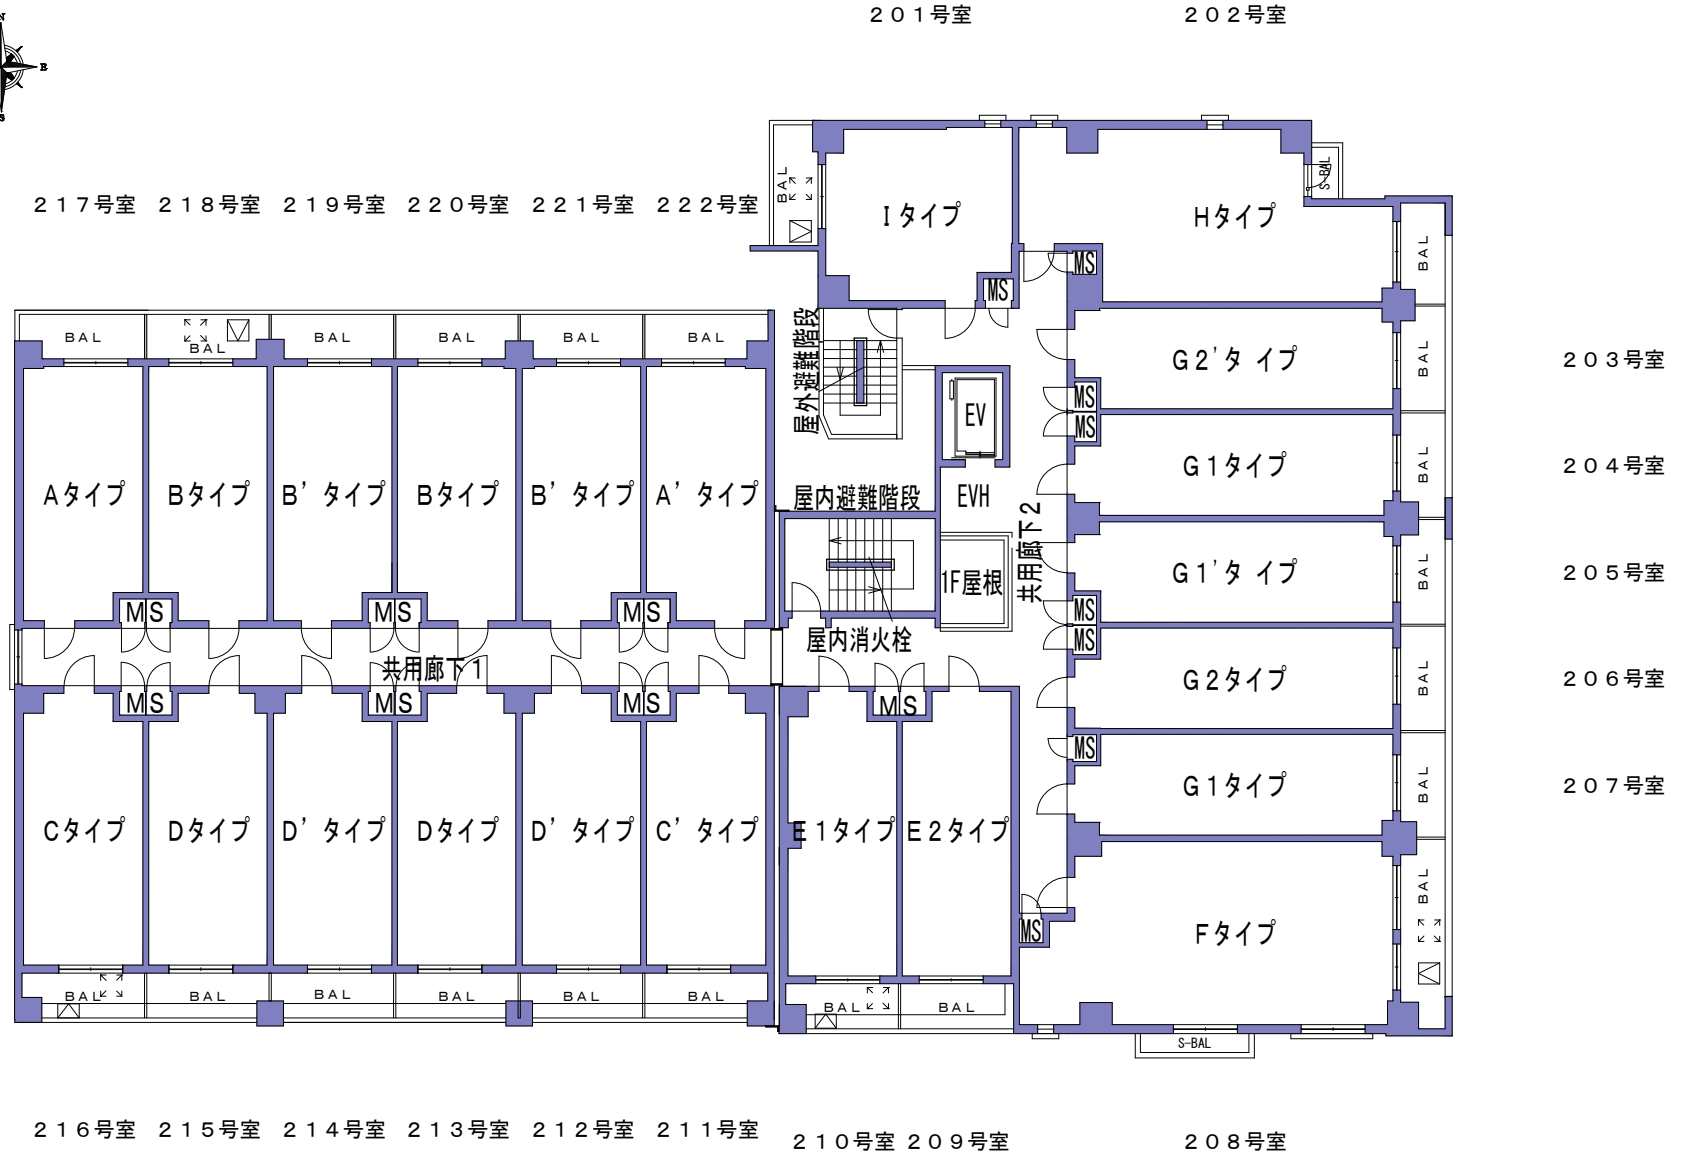

レジディア京都駅前


2F平面図

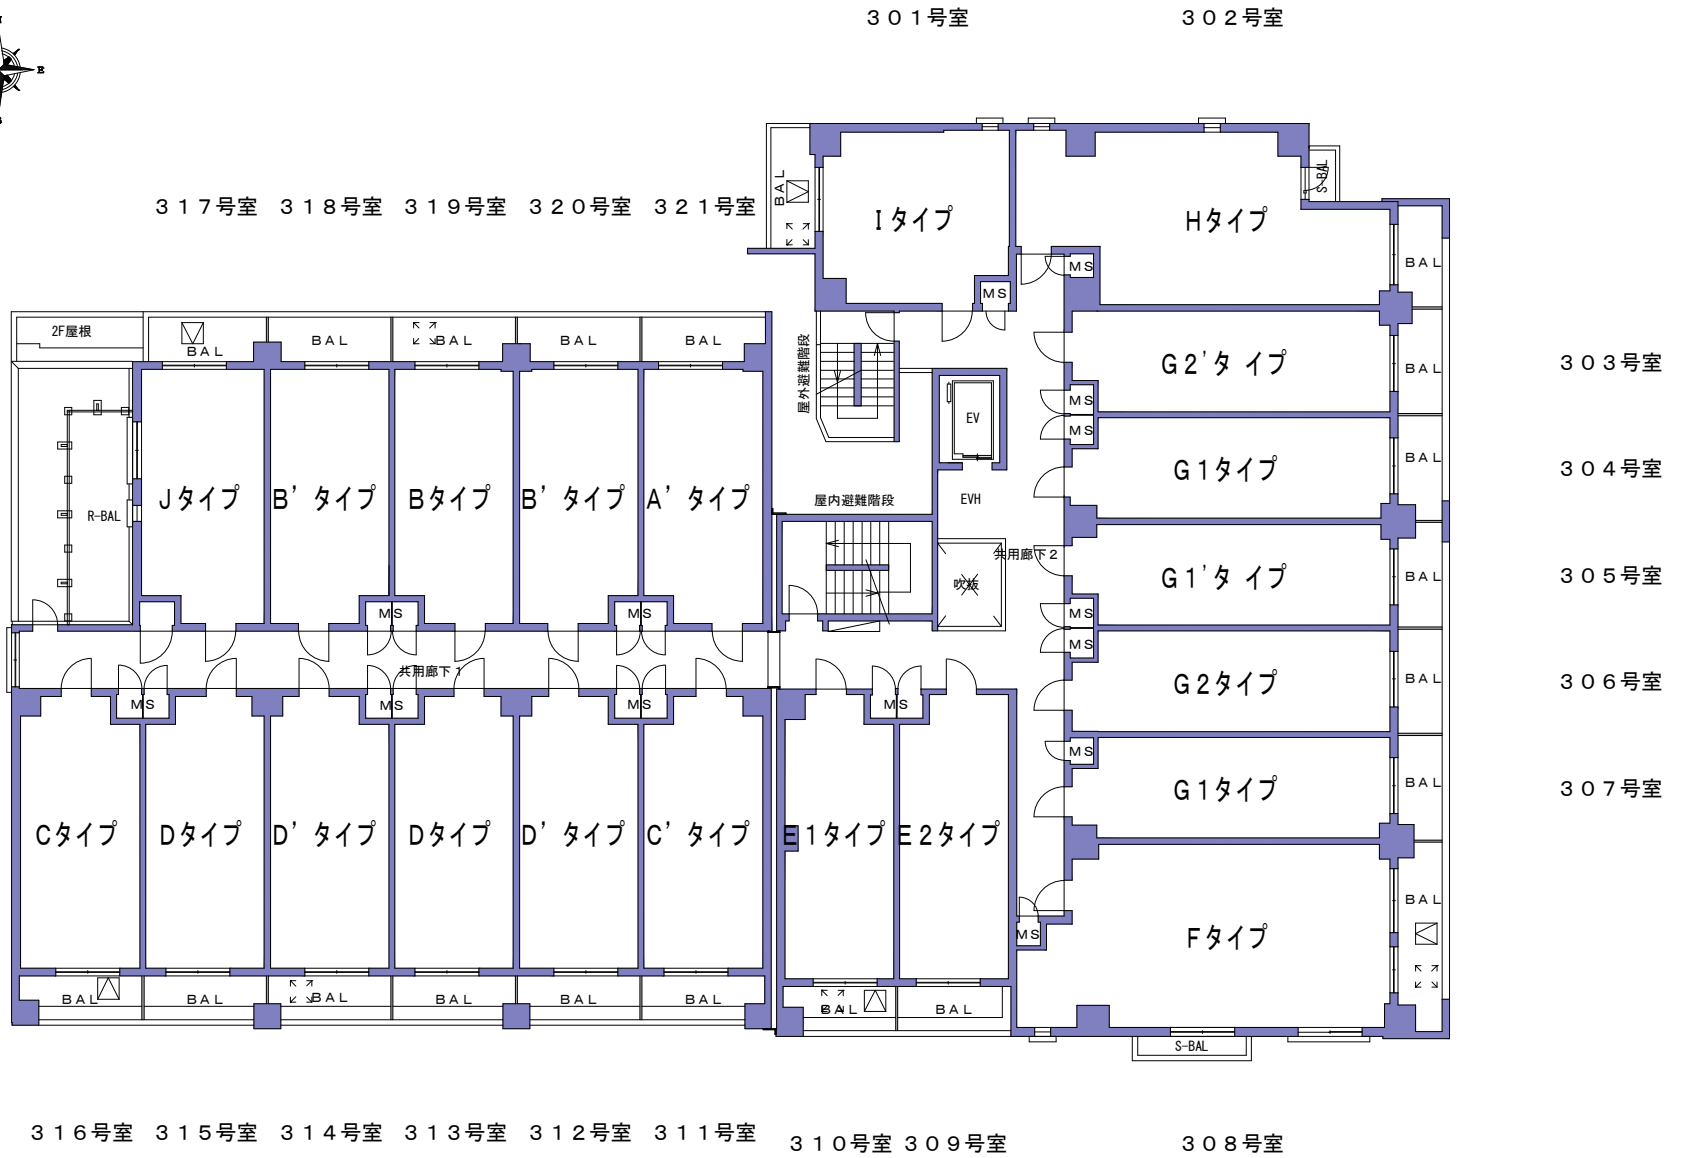

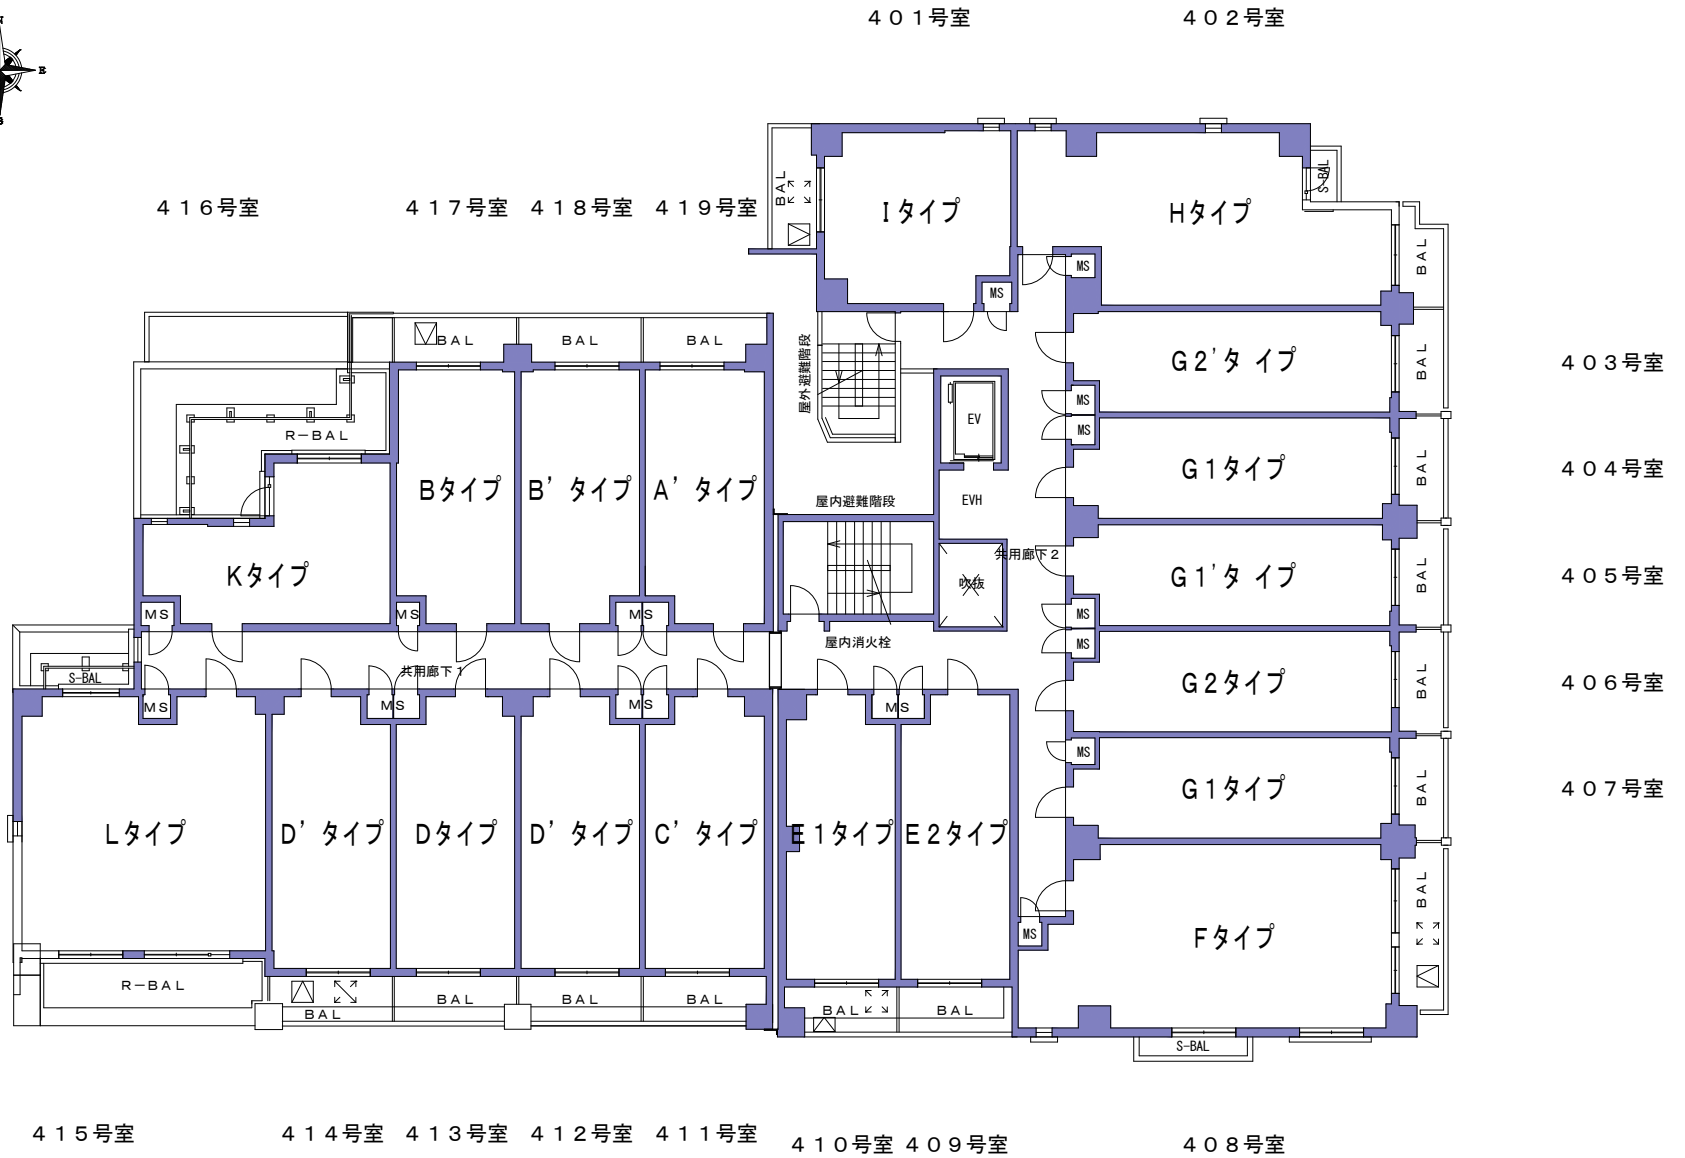


レジディア京都駅前

4F平面図

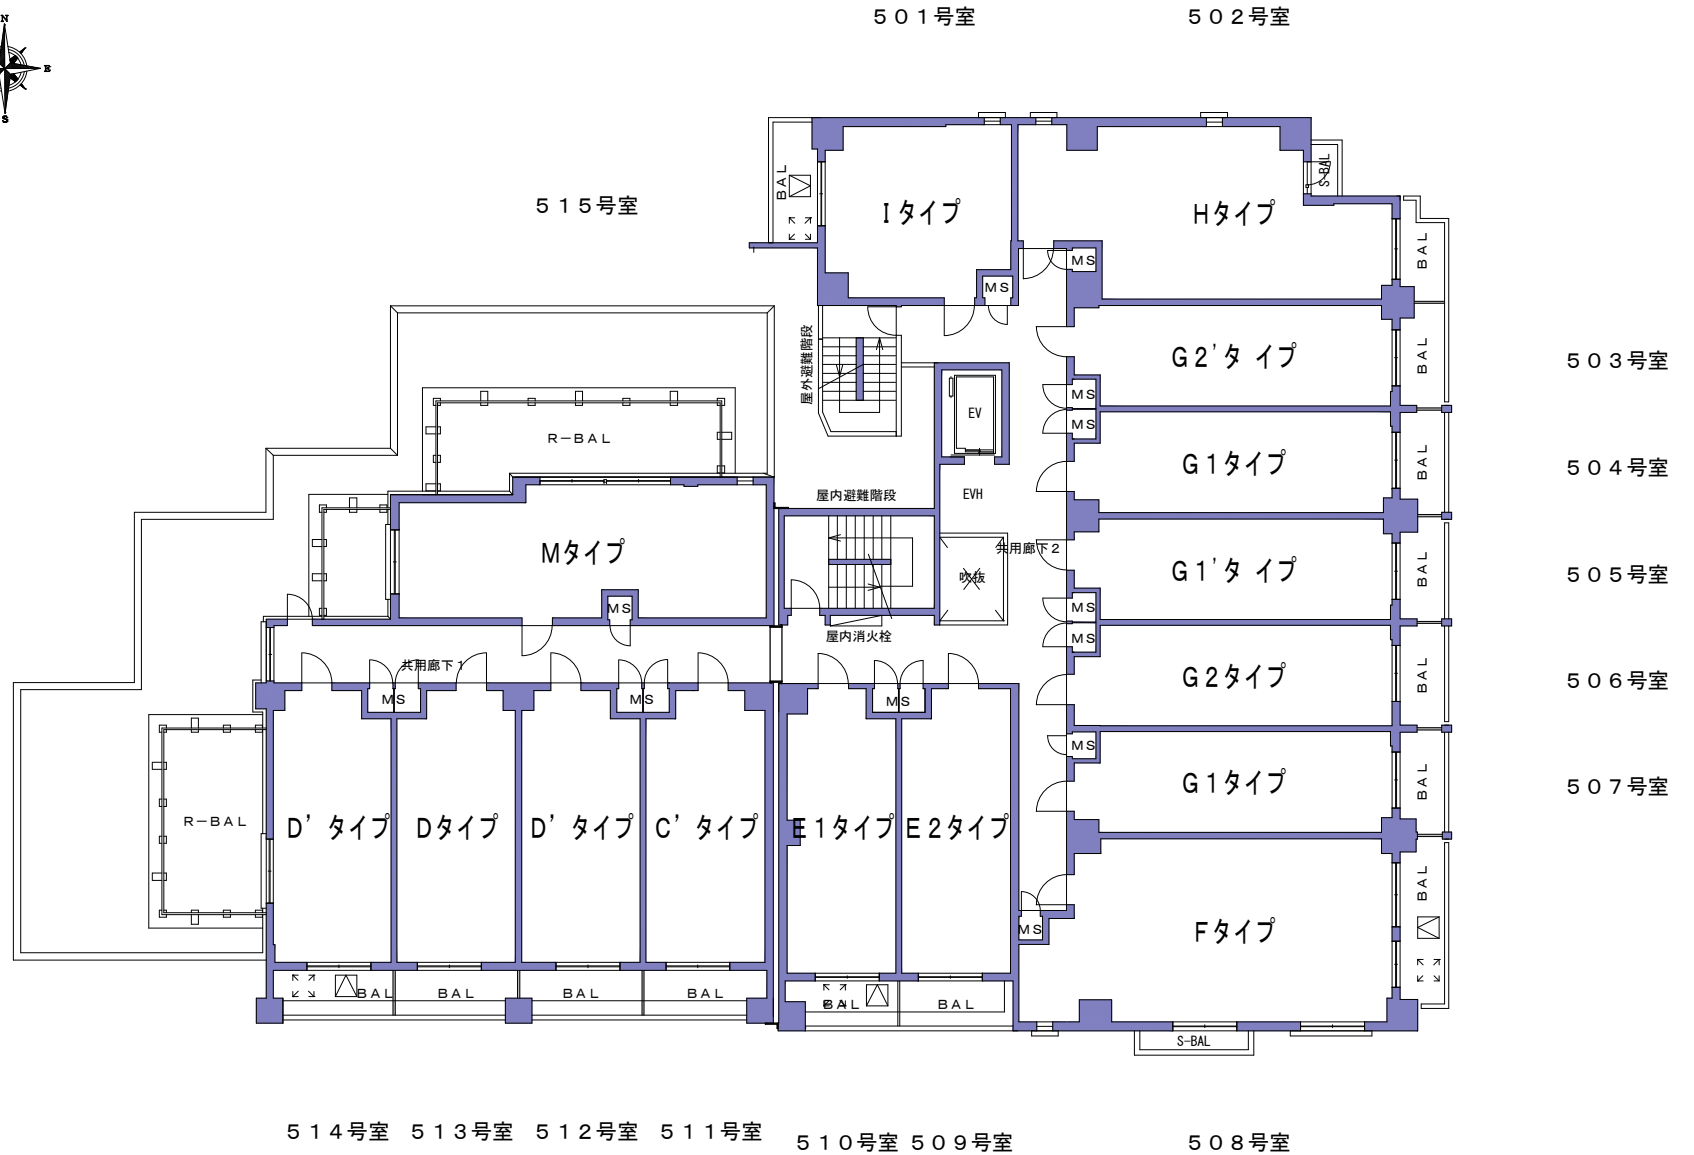

レジディア京都駅前

5F平面図

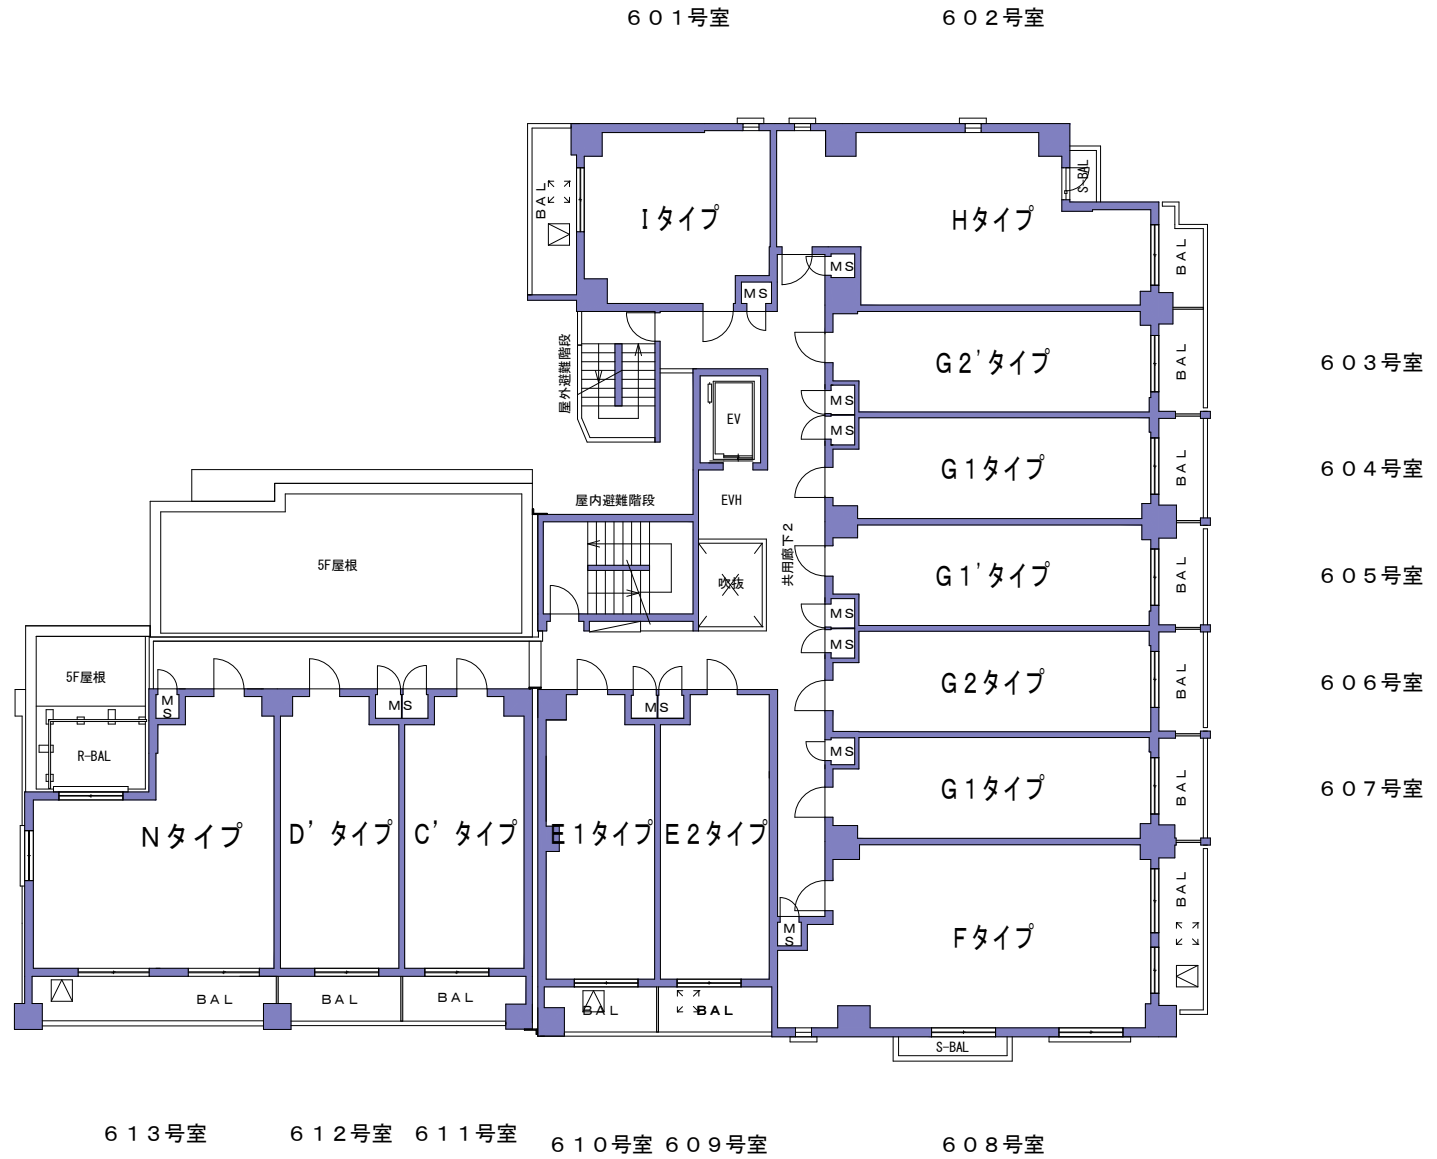

レジディア京都駅前

6F平面図

