



1階 平面図

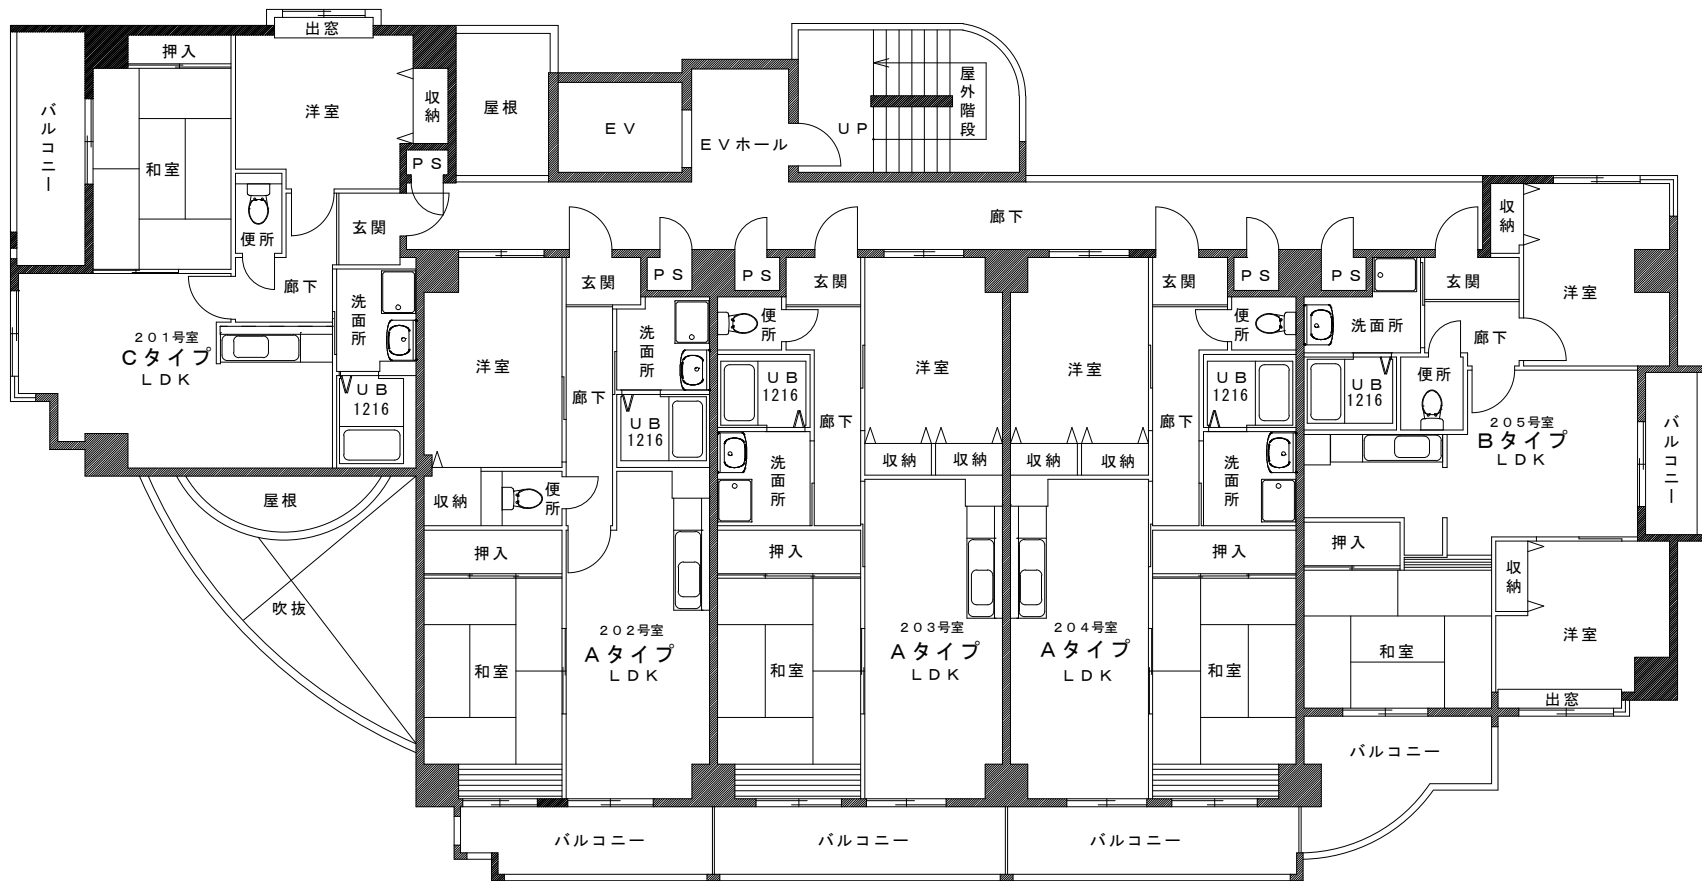



2階 平面図

イスターナ吉祥院

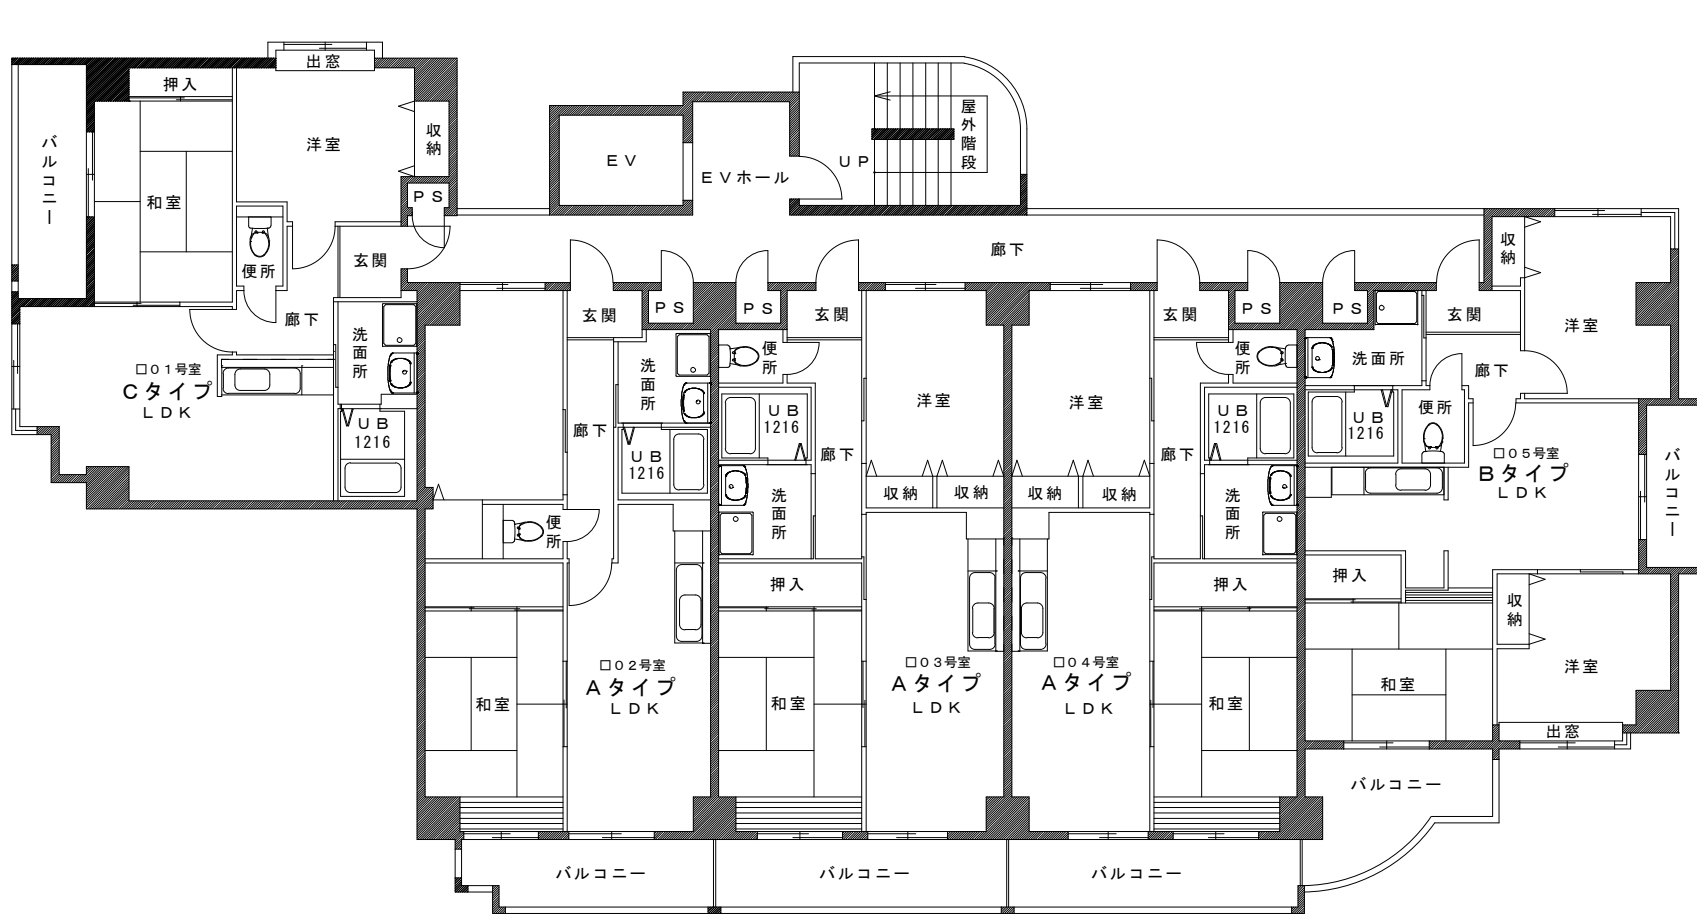

3～5階 平面図

イスターナ吉祥院

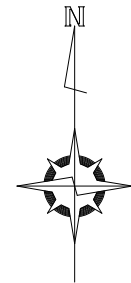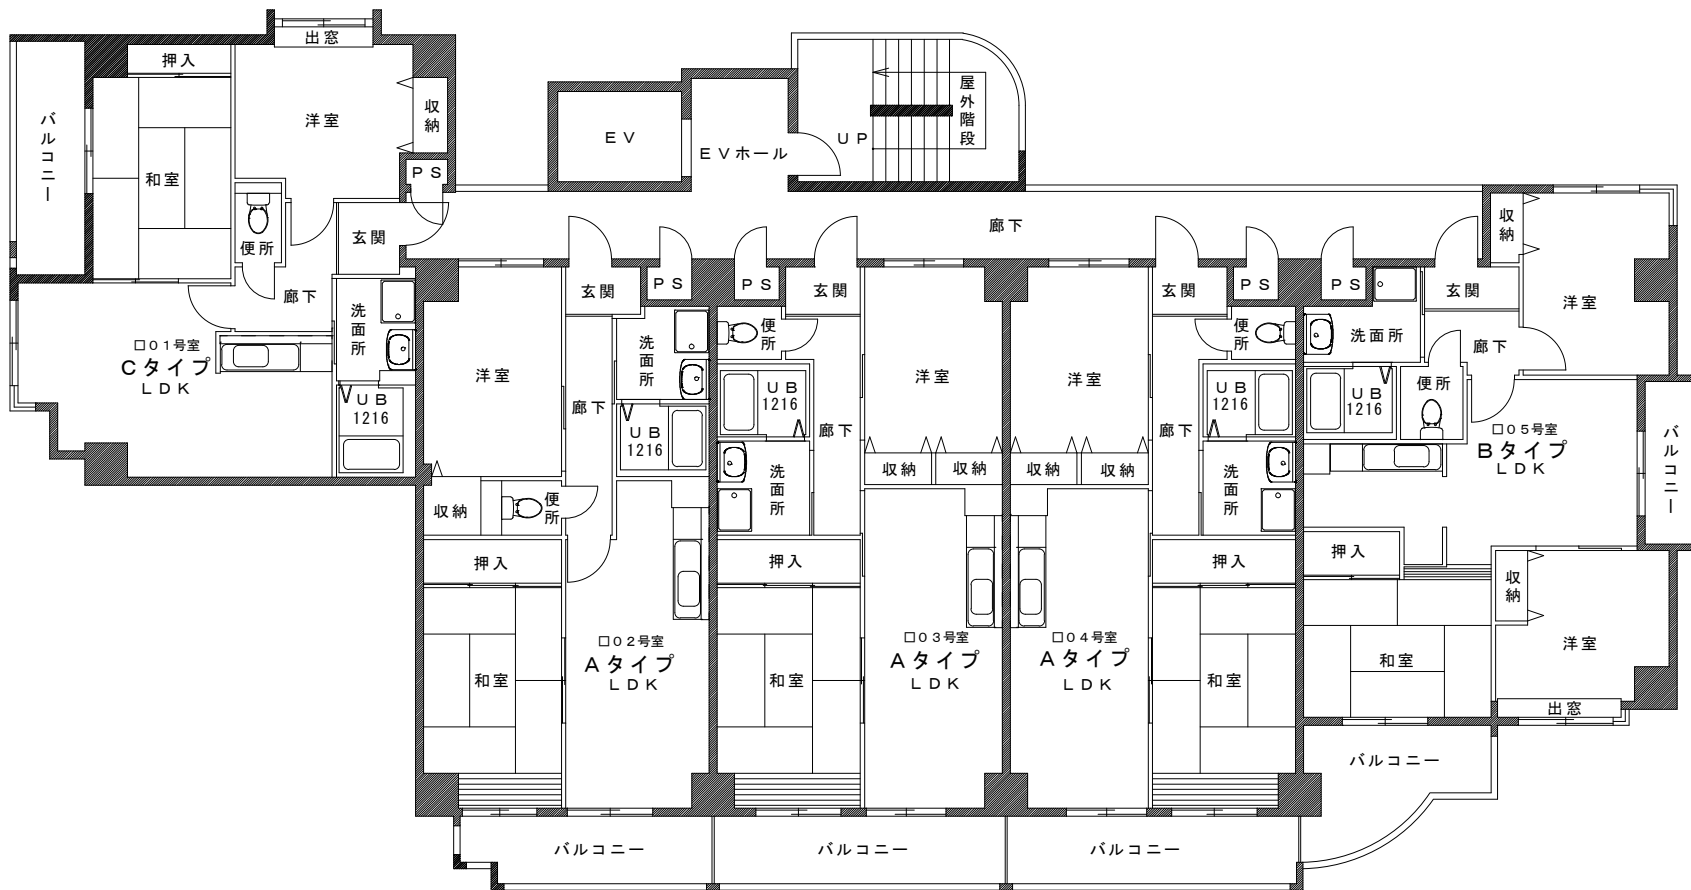

6～7階 平面図

イスターナ吉祥院