


CB t=100+フェンスh1.200

敷地境界線


敷地境界線

CB t=100+フェンスh1.200 L=18.90m

敷地境界線

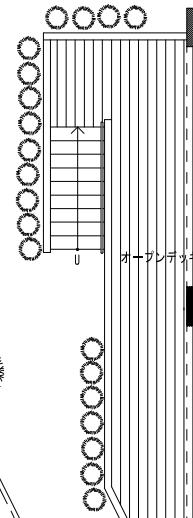

非賃貸

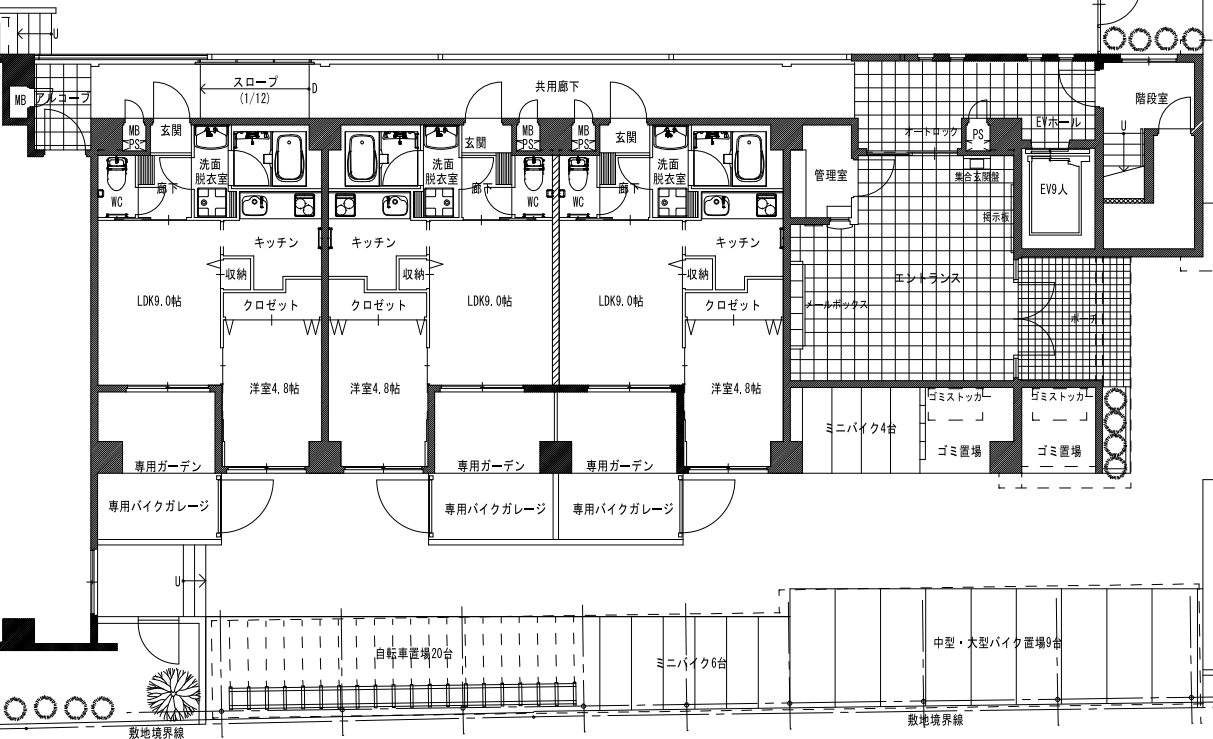

敷地境界線

敷地境界線


CB t=100+フェンスh1.200

非賃貸 101号室 Bタイプ 102号室 Bタイプ 103号室 Bタイプ 105号室

専有面積	34.32㎡ (PSO. 64㎡を含む)
バルコニー面積	4.95㎡

1階平面図

モザール光悦

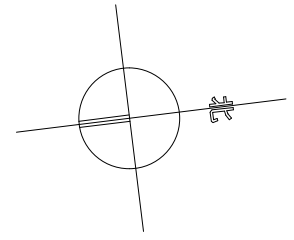


専有面積 60.09㎡(PS0.64㎡を含む)
バルコニー面積 11.14㎡

Aタイプ 202号室

専有面積 60.09㎡(PS0.64㎡を含む)
バルコニー面積 13.75㎡

Aタイプ 201号室

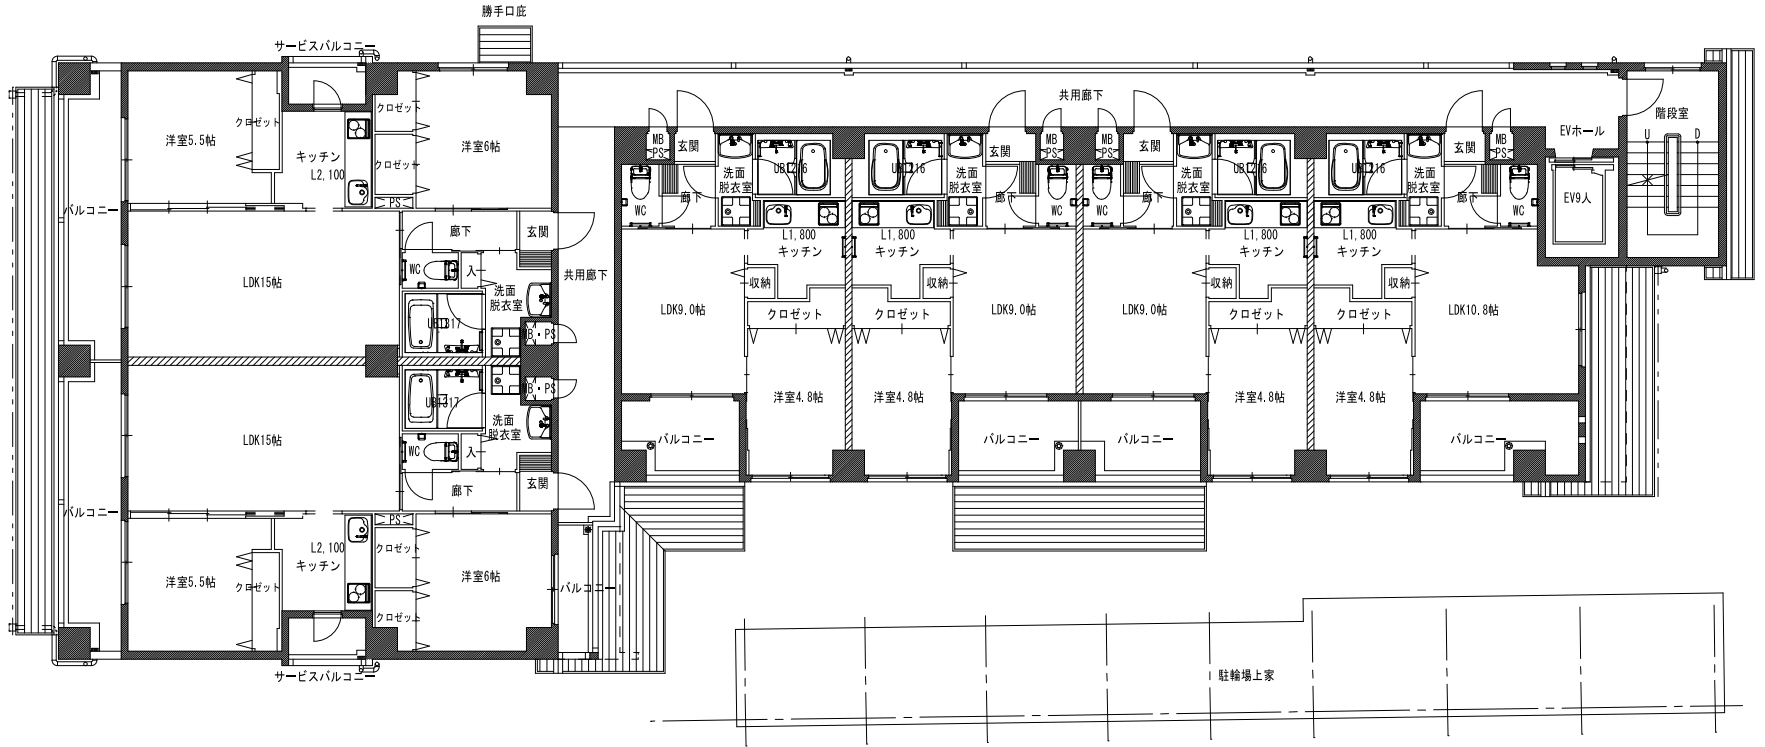


Bタイプ 203号室 Bタイプ 205号室 Bタイプ 206号室 Cタイプ 207号室

専有面積 34.32㎡(PS0.64㎡を含む)
バルコニー面積 4.95㎡


専有面積 37.02㎡(PS0.83㎡を含む)
バルコニー面積 6.57㎡

2階平面図

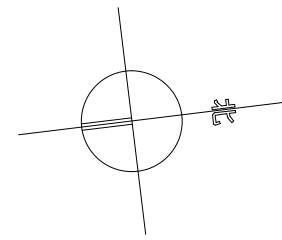

専有面積 60.09㎡ (PS0.64㎡を含む)
 バルコニー面積 11.14㎡
 Aタイプ 302号室



専有面積 60.09㎡ (PS0.64㎡を含む)
 バルコニー面積 13.15㎡
 Aタイプ 301号室

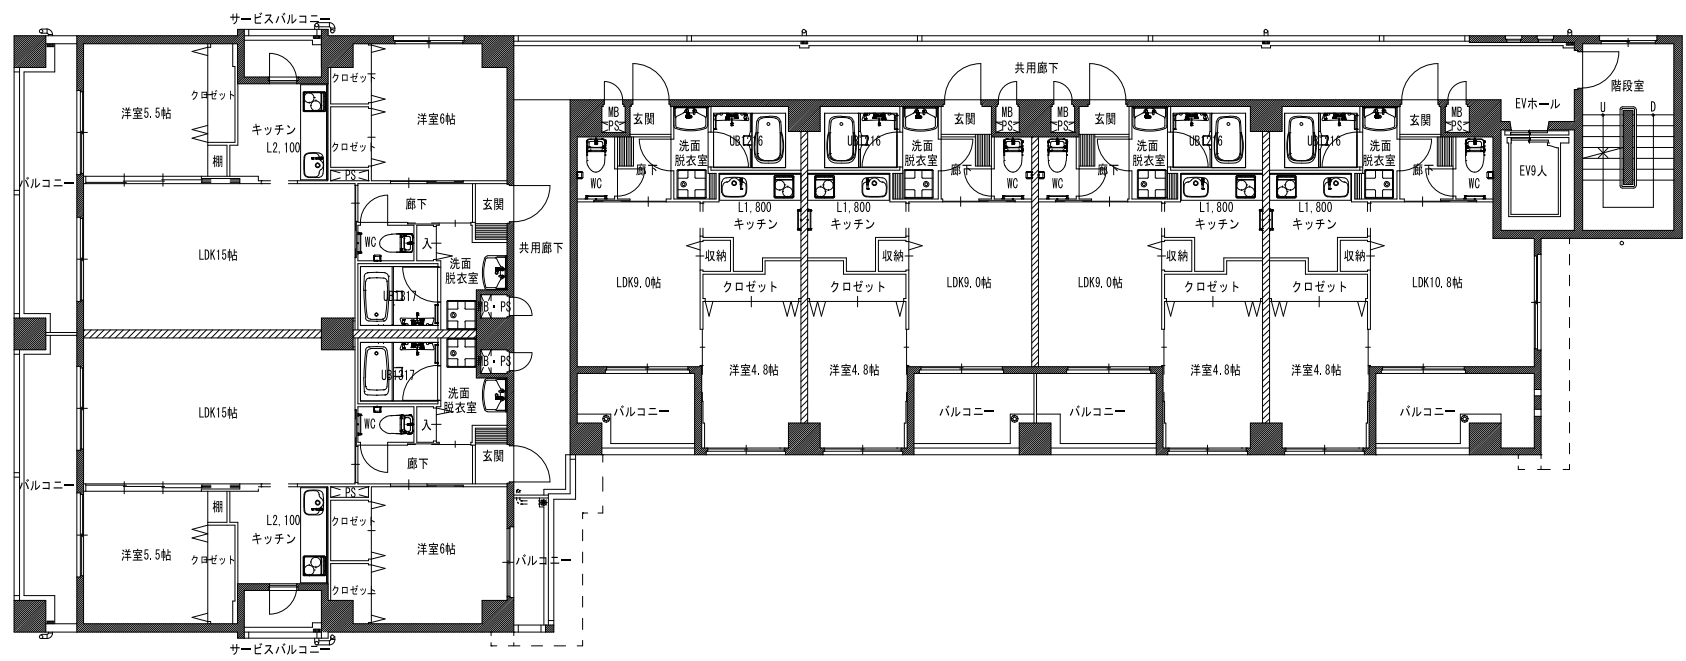

Bタイプ 303号室 Bタイプ 305号室 Bタイプ 306号室 Cタイプ 307号室

専有面積	34.32㎡ (PS0.64㎡を含む)	専有面積	36.12㎡ (PS0.83㎡を含む)
バルコニー面積	4.95㎡	バルコニー面積	6.57㎡

3階平面図

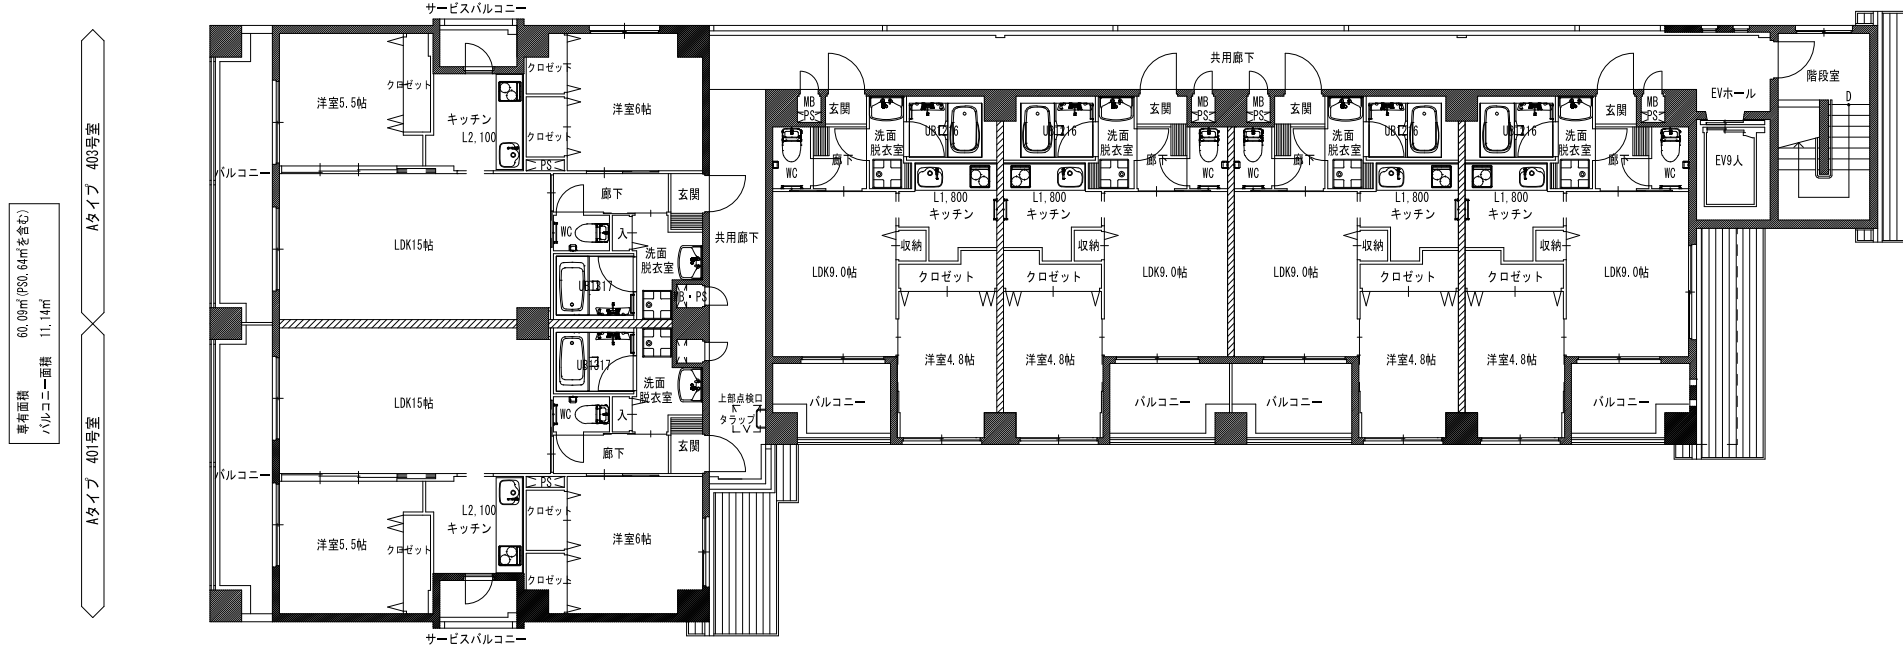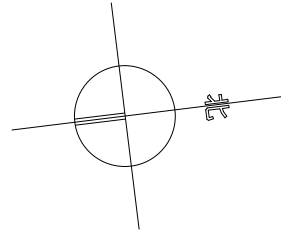

専有面積 60.09㎡(PSO.64㎡を含む)
バルコニー面積 11.14㎡

Aタイプ 403号室
Aタイプ 401号室

Bタイプ 405号室 Bタイプ 406号室 Bタイプ 407号室 Bタイプ 408号室

専有面積 34.32㎡(PSO.64㎡を含む)
バルコニー面積 4.95㎡

4階平面図

モザール光悦