
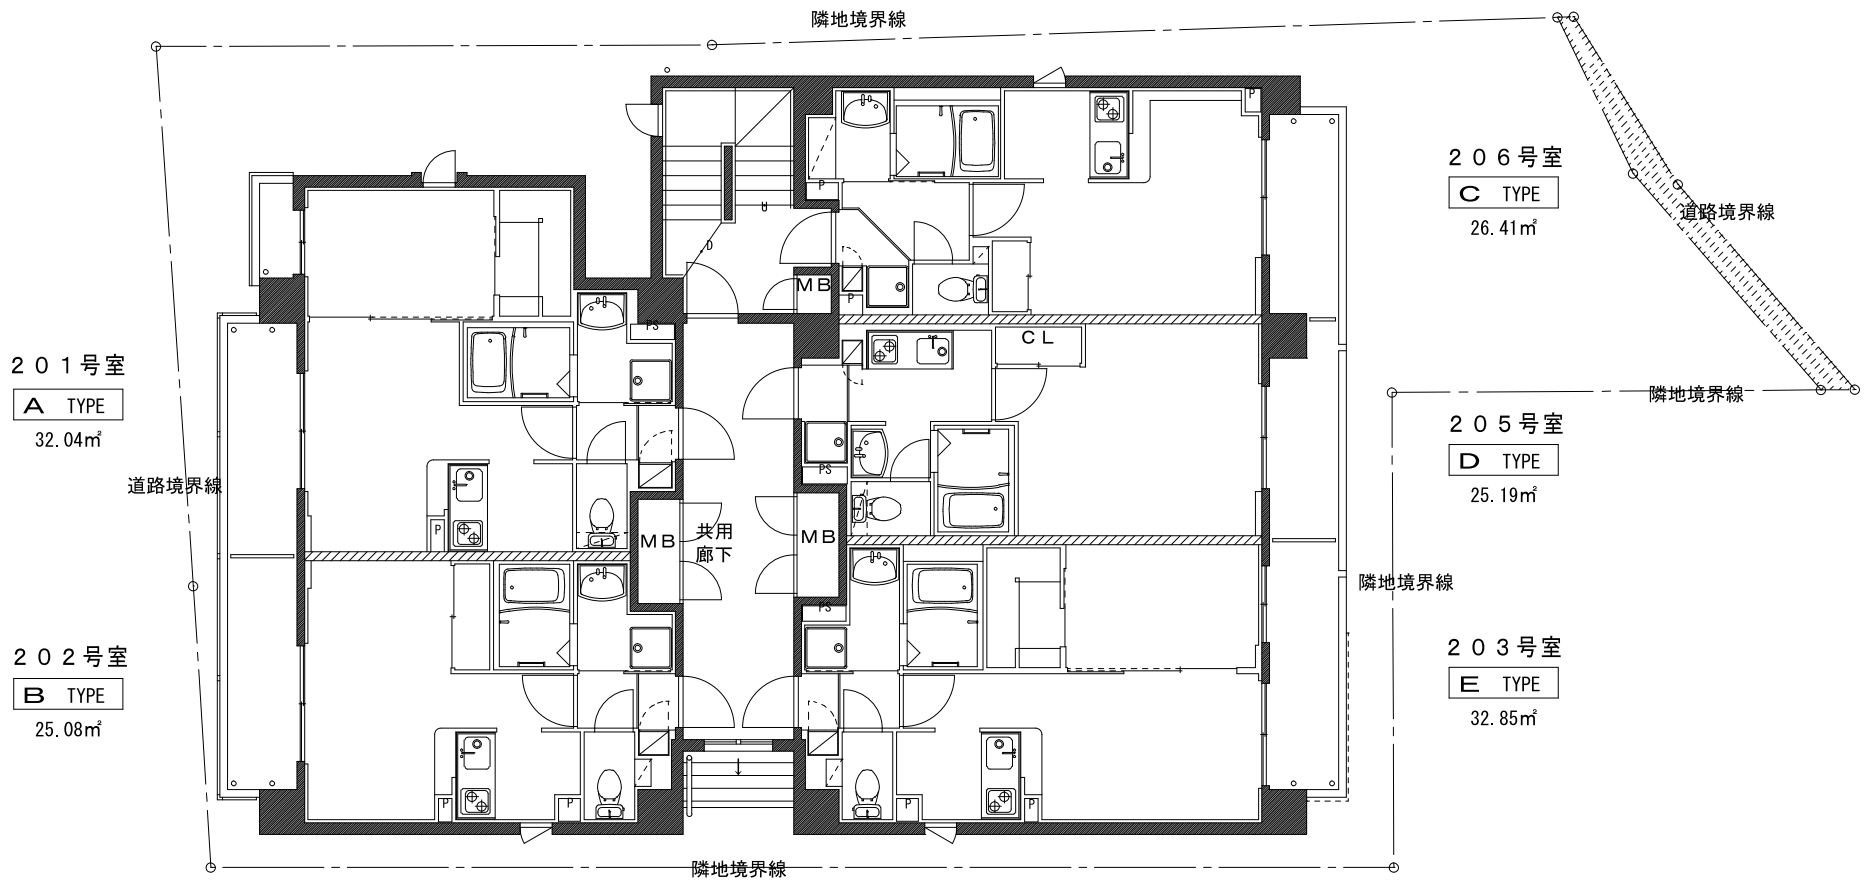


1F平面図

COLOR 13 SHIMOGAMO



*本物件は建築中のため、変更が生じる場合がございます。

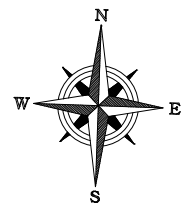

2F平面図

COLOR 13 SHIMOGAMO

*本物件は建築中のため、変更が生じる場合がございます。

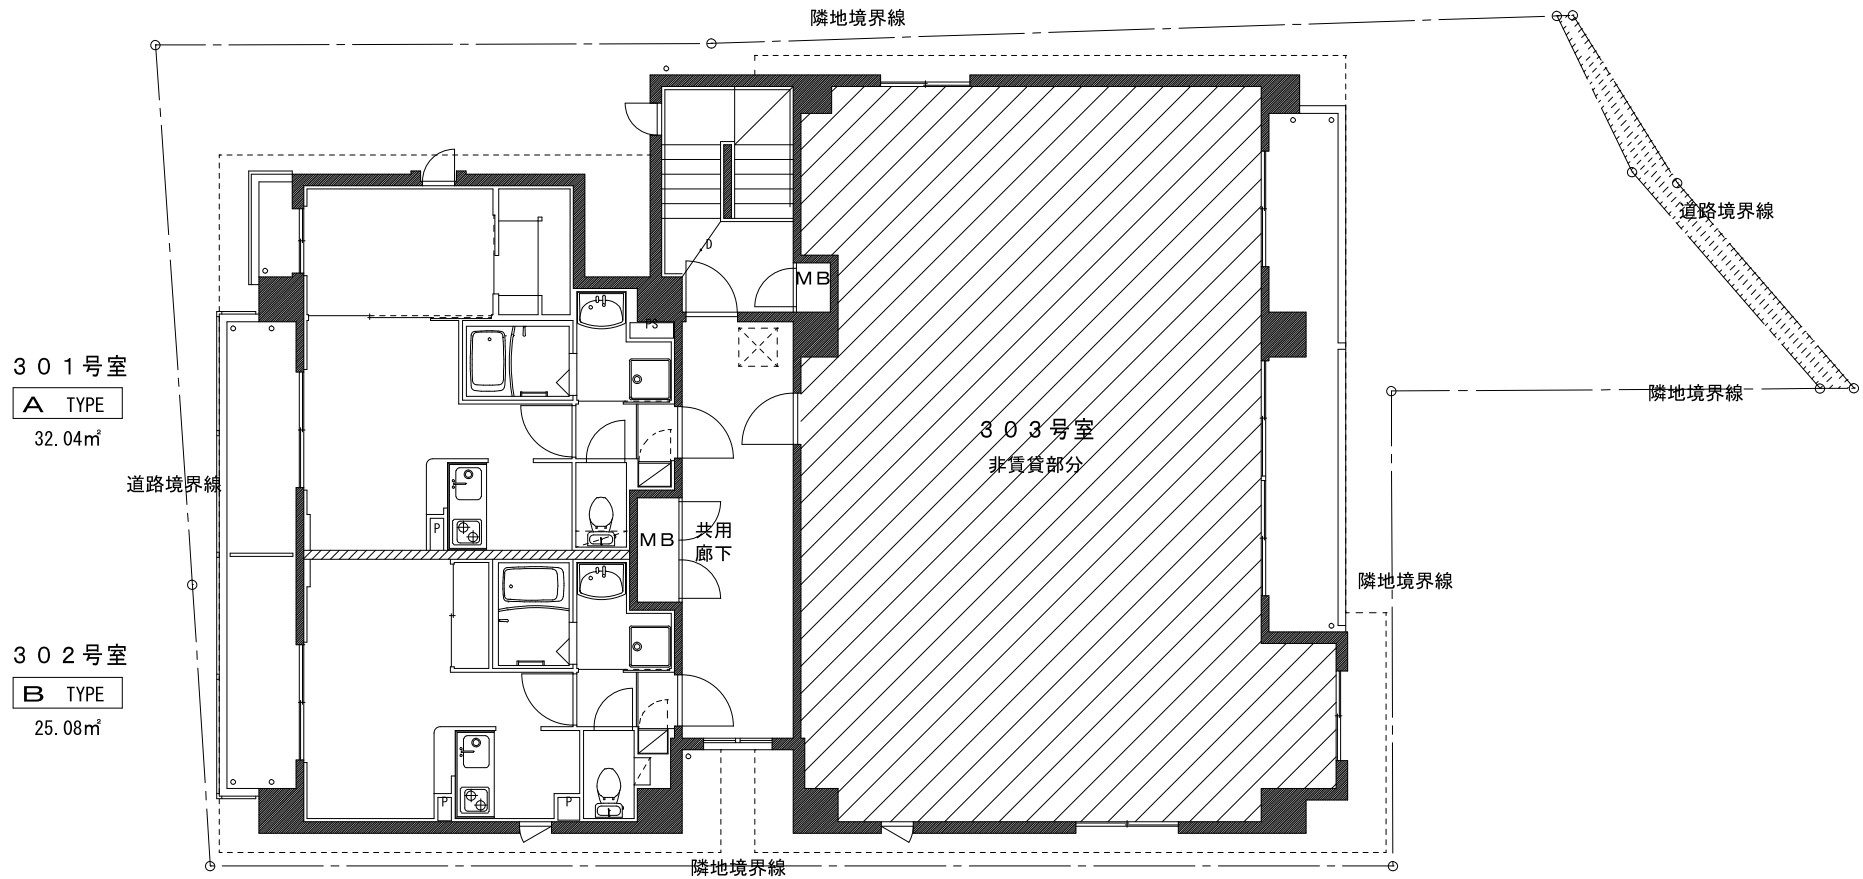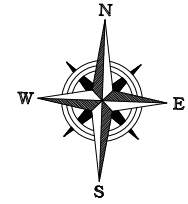

3F平面図

COLOR 13 SHIMOGAMO

*本物件は建築中のため、変更が生じる場合がございます。