


1F平面・配置図

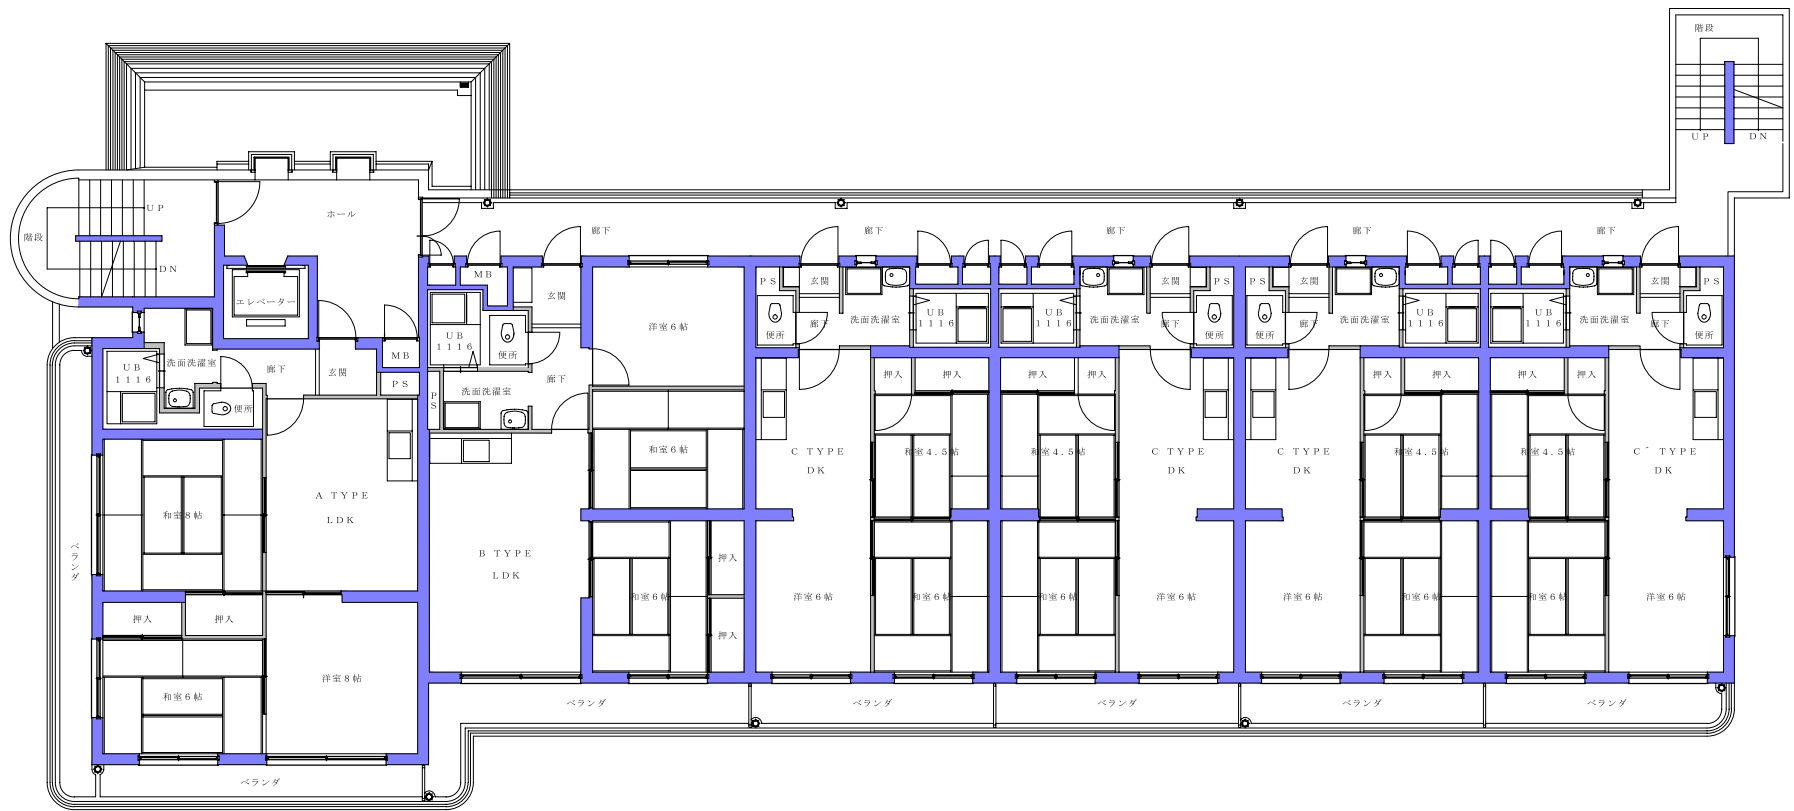

201号室
Aタイプ 67.38㎡

202号室
Bタイプ 66.24㎡

203号室
Cタイプ 49.68㎡


205号室
Cタイプ 49.68㎡

206号室
Cタイプ 49.68㎡

207号室
Cタイプ 49.68㎡

2F 平面図

コーポラス花園

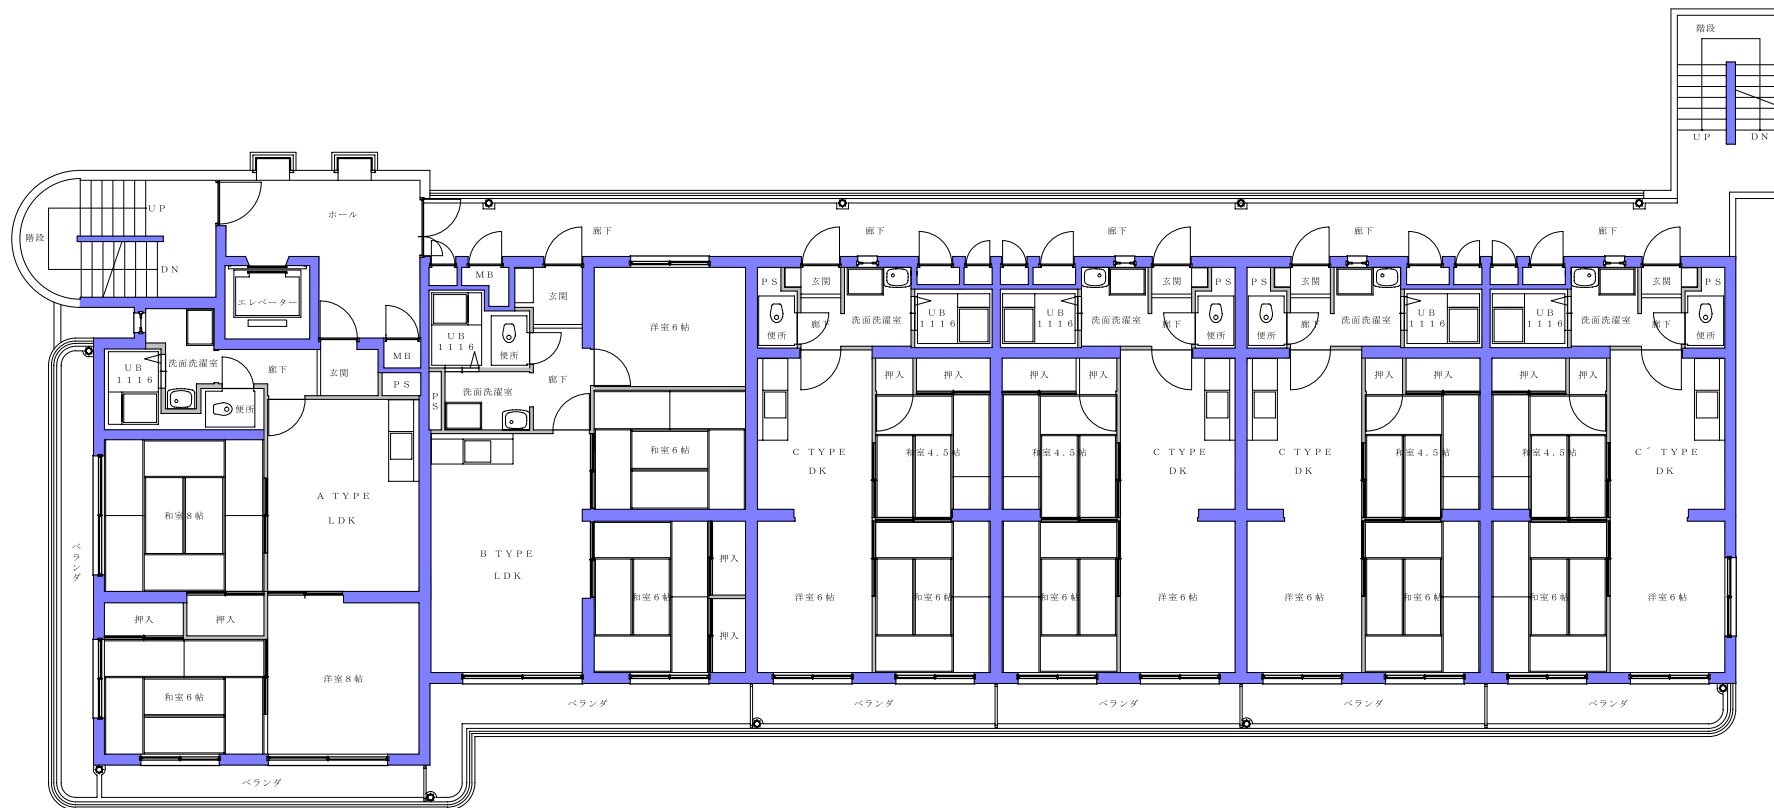

□ 01号室
Aタイプ 67.86㎡

□ 02号室
Bタイプ 66.24㎡

□ 03号室
Cタイプ 49.68㎡

□ 05号室
Cタイプ 49.68㎡

□ 06号室
Cタイプ 49.68㎡

□ 07号室
Cタイプ 49.68㎡

3・4F平面図

コーポラス花園