
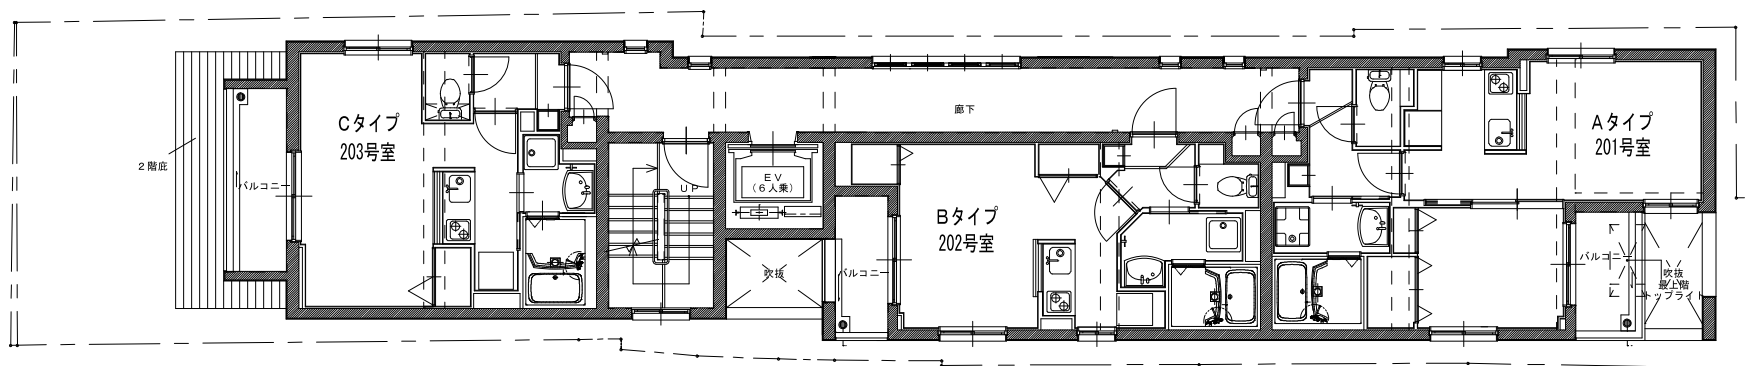


1階平面図

ジェンティーレ

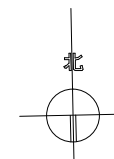

2～5階平面図

ジェンティーレ