


敷地境界線


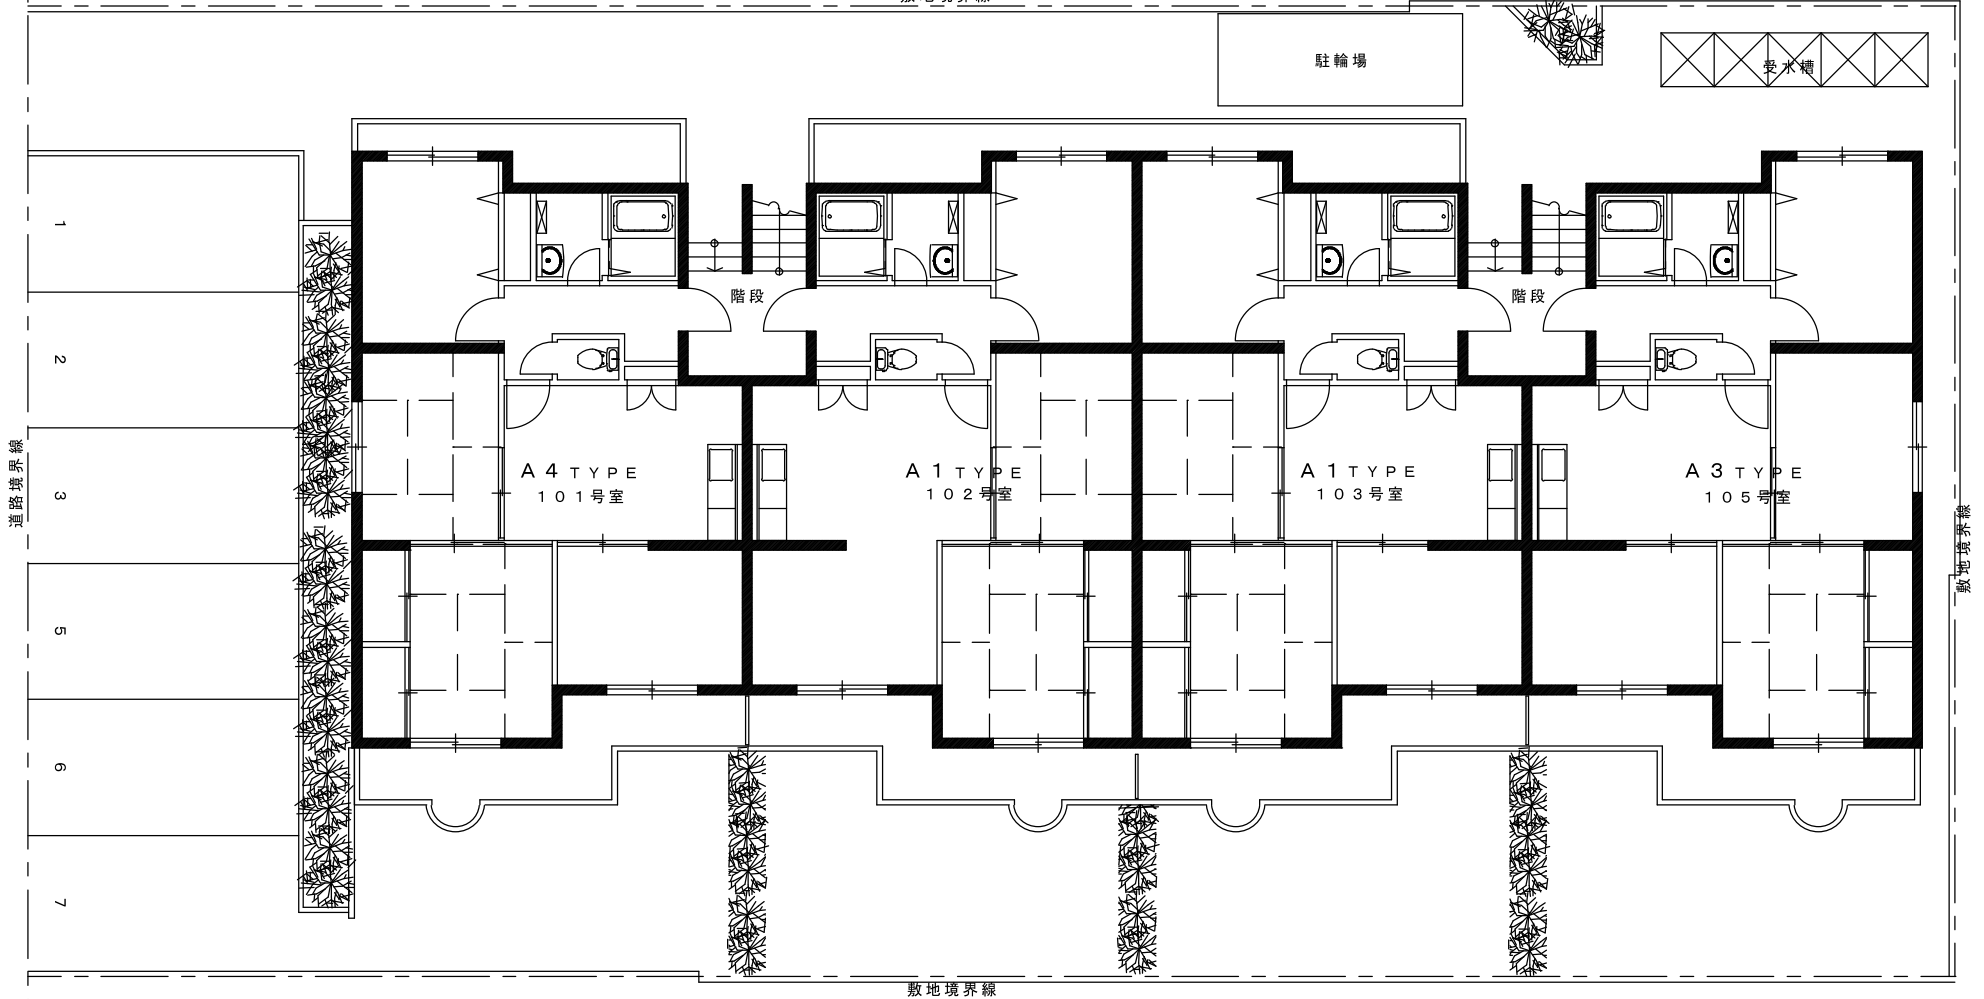


道路境界線

敷地境界線

敷地境界線

配置図 1階平面図

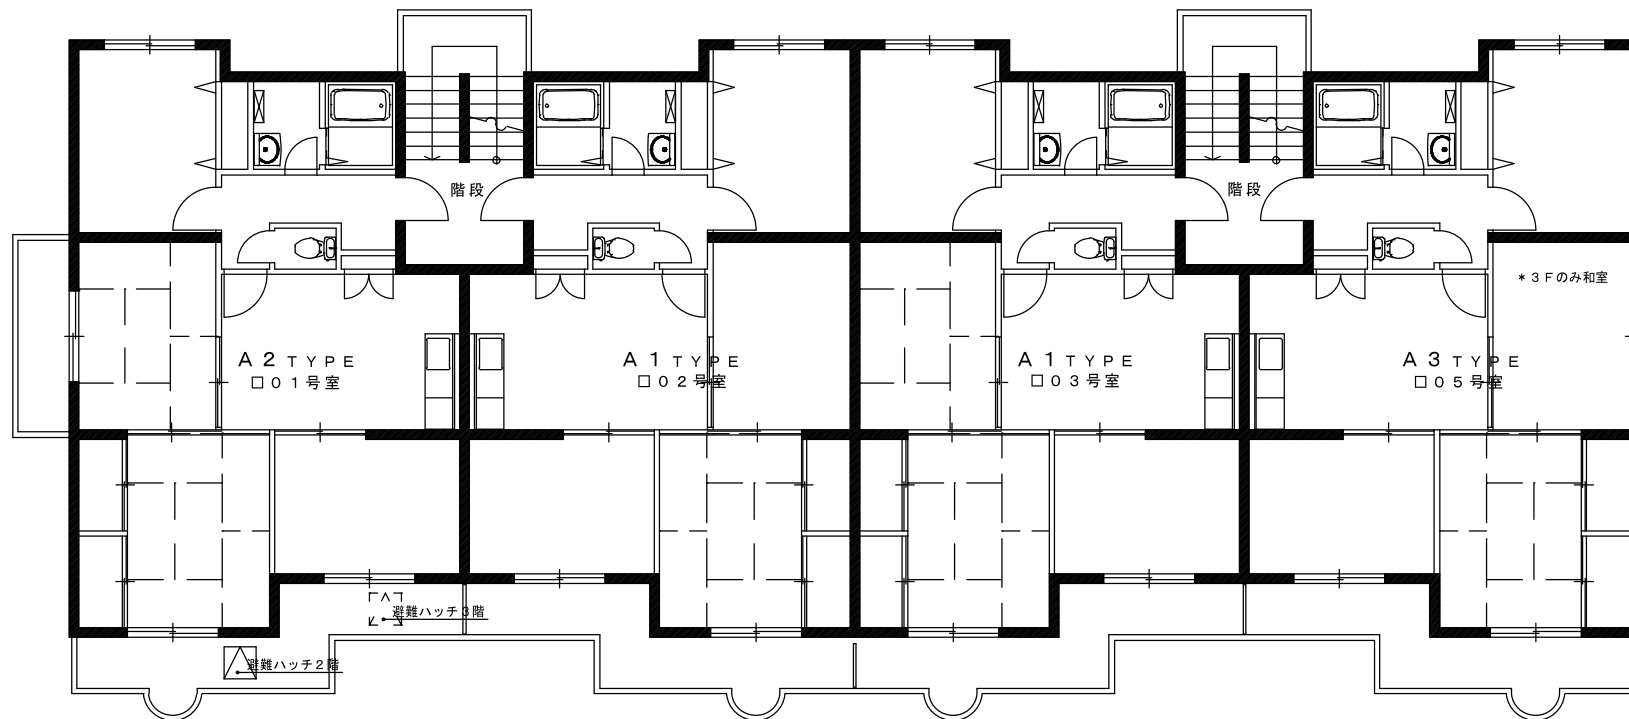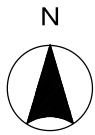

2～3階平面図