



配置図 1階平面図

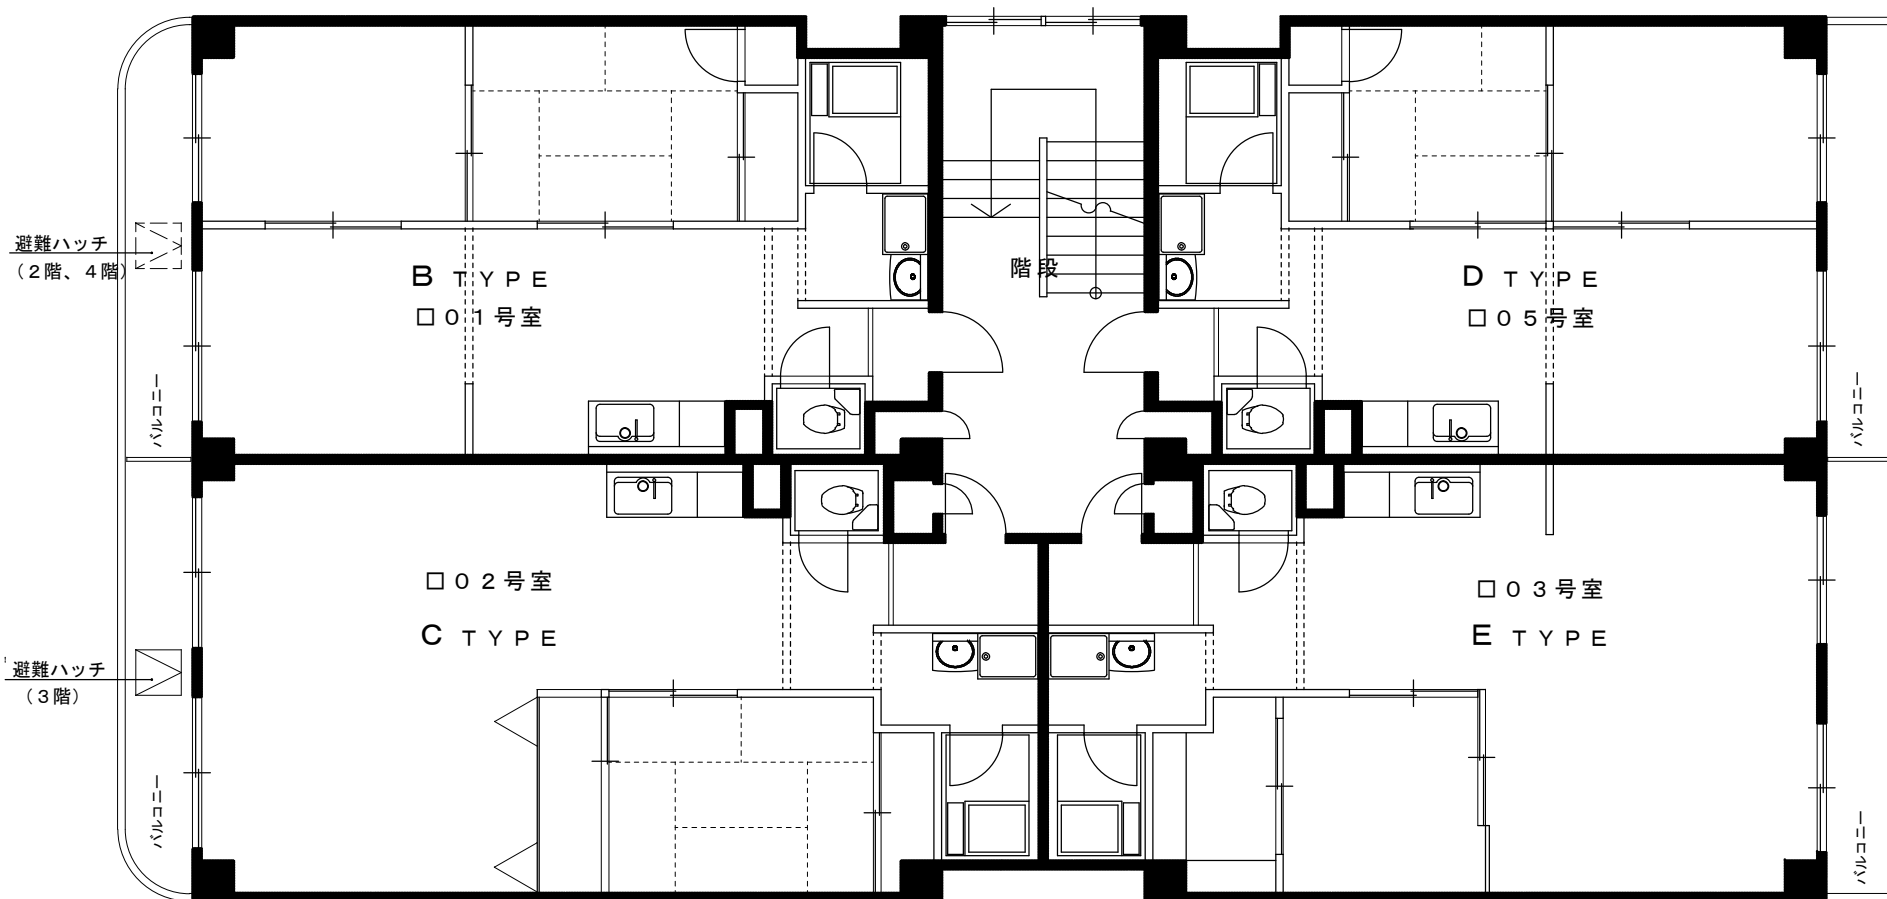

2階～4階平面図

* リフォーム工事による間取り変更室有り

コーポシャルマン

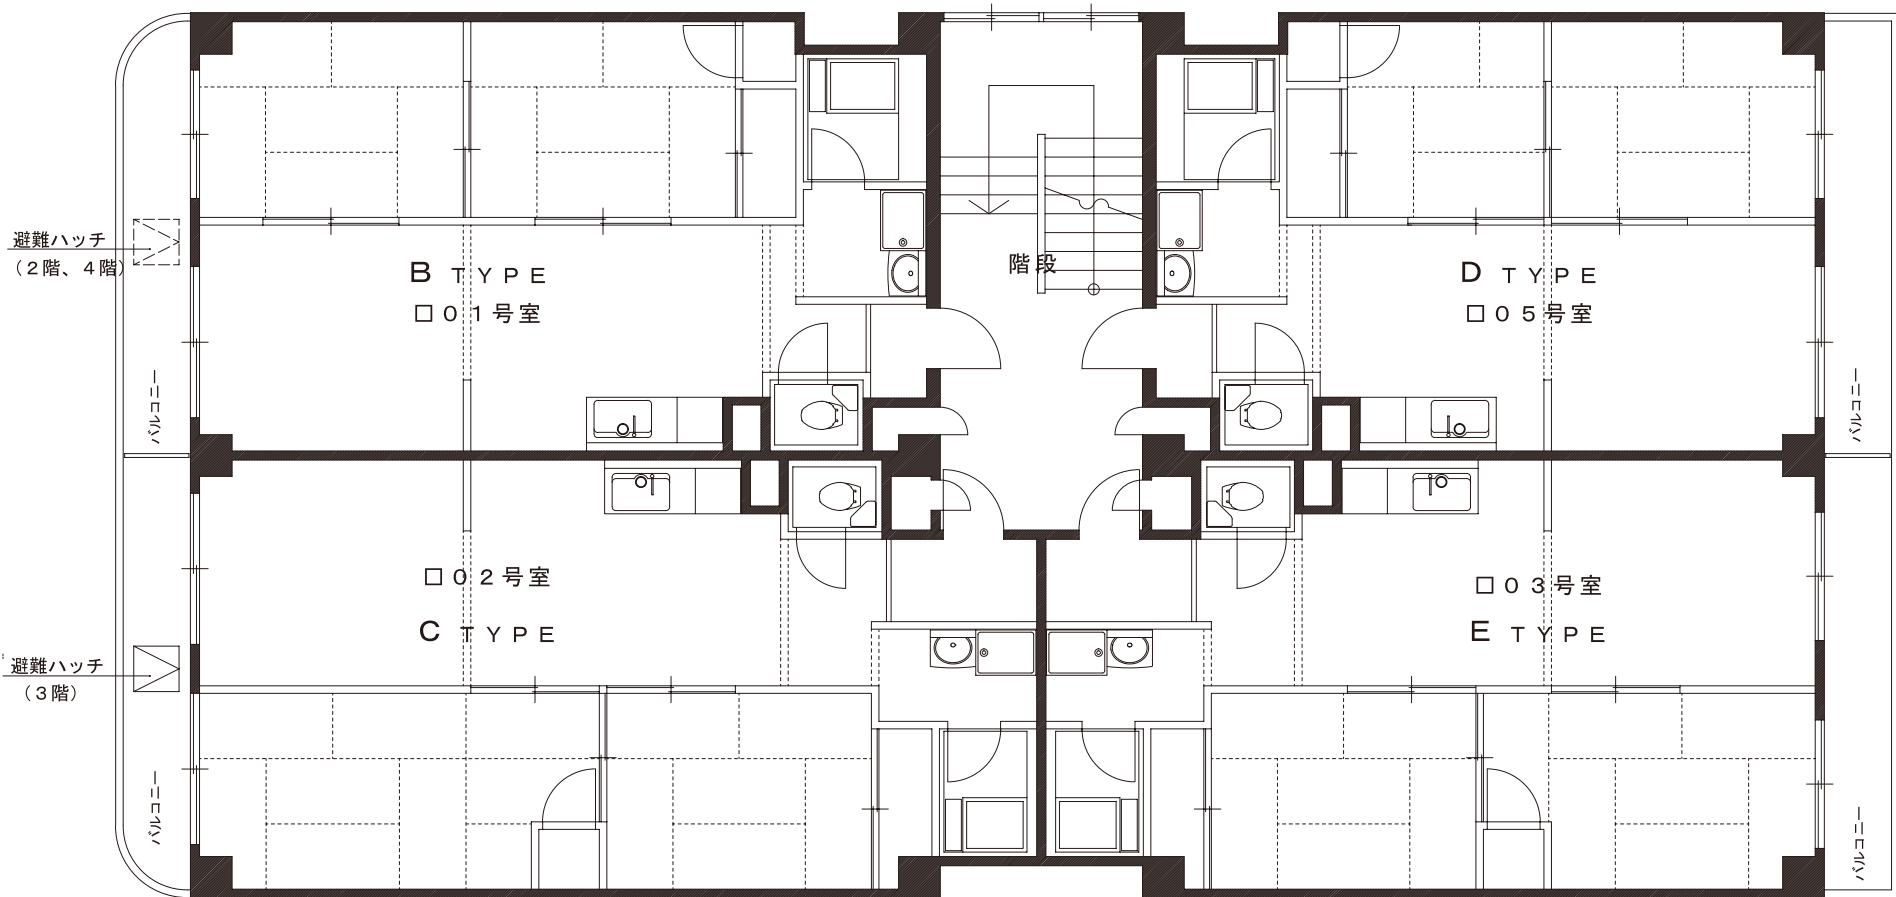

2階～4階平面図