


Aタイプ
22.50㎡

プルーリオン西桂

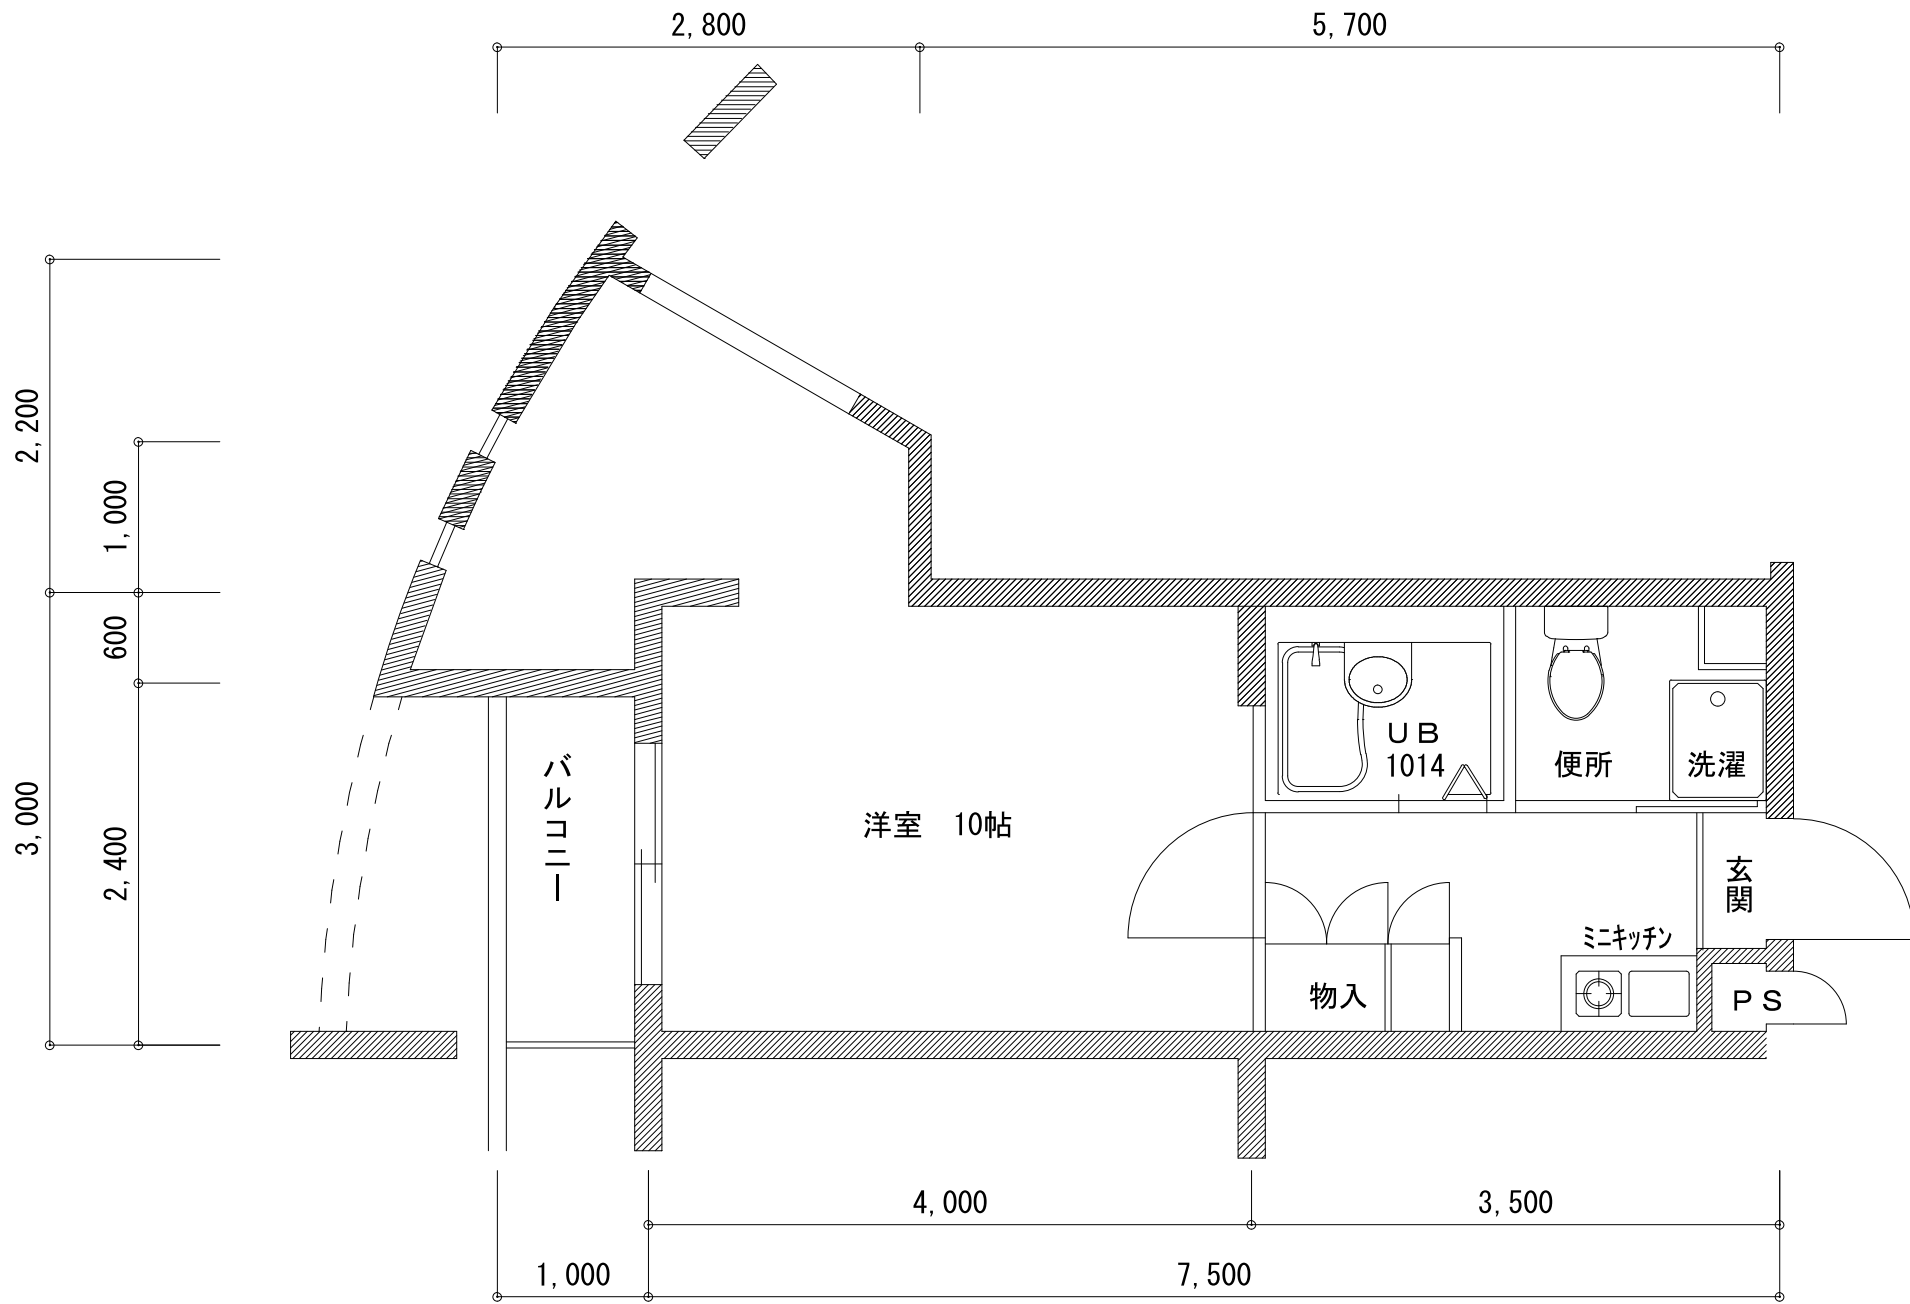

Bタイプ
27.91㎡

プルーリオン西桂