


A TYPE 平面図

カリオン大町

専有床面積 69.01㎡

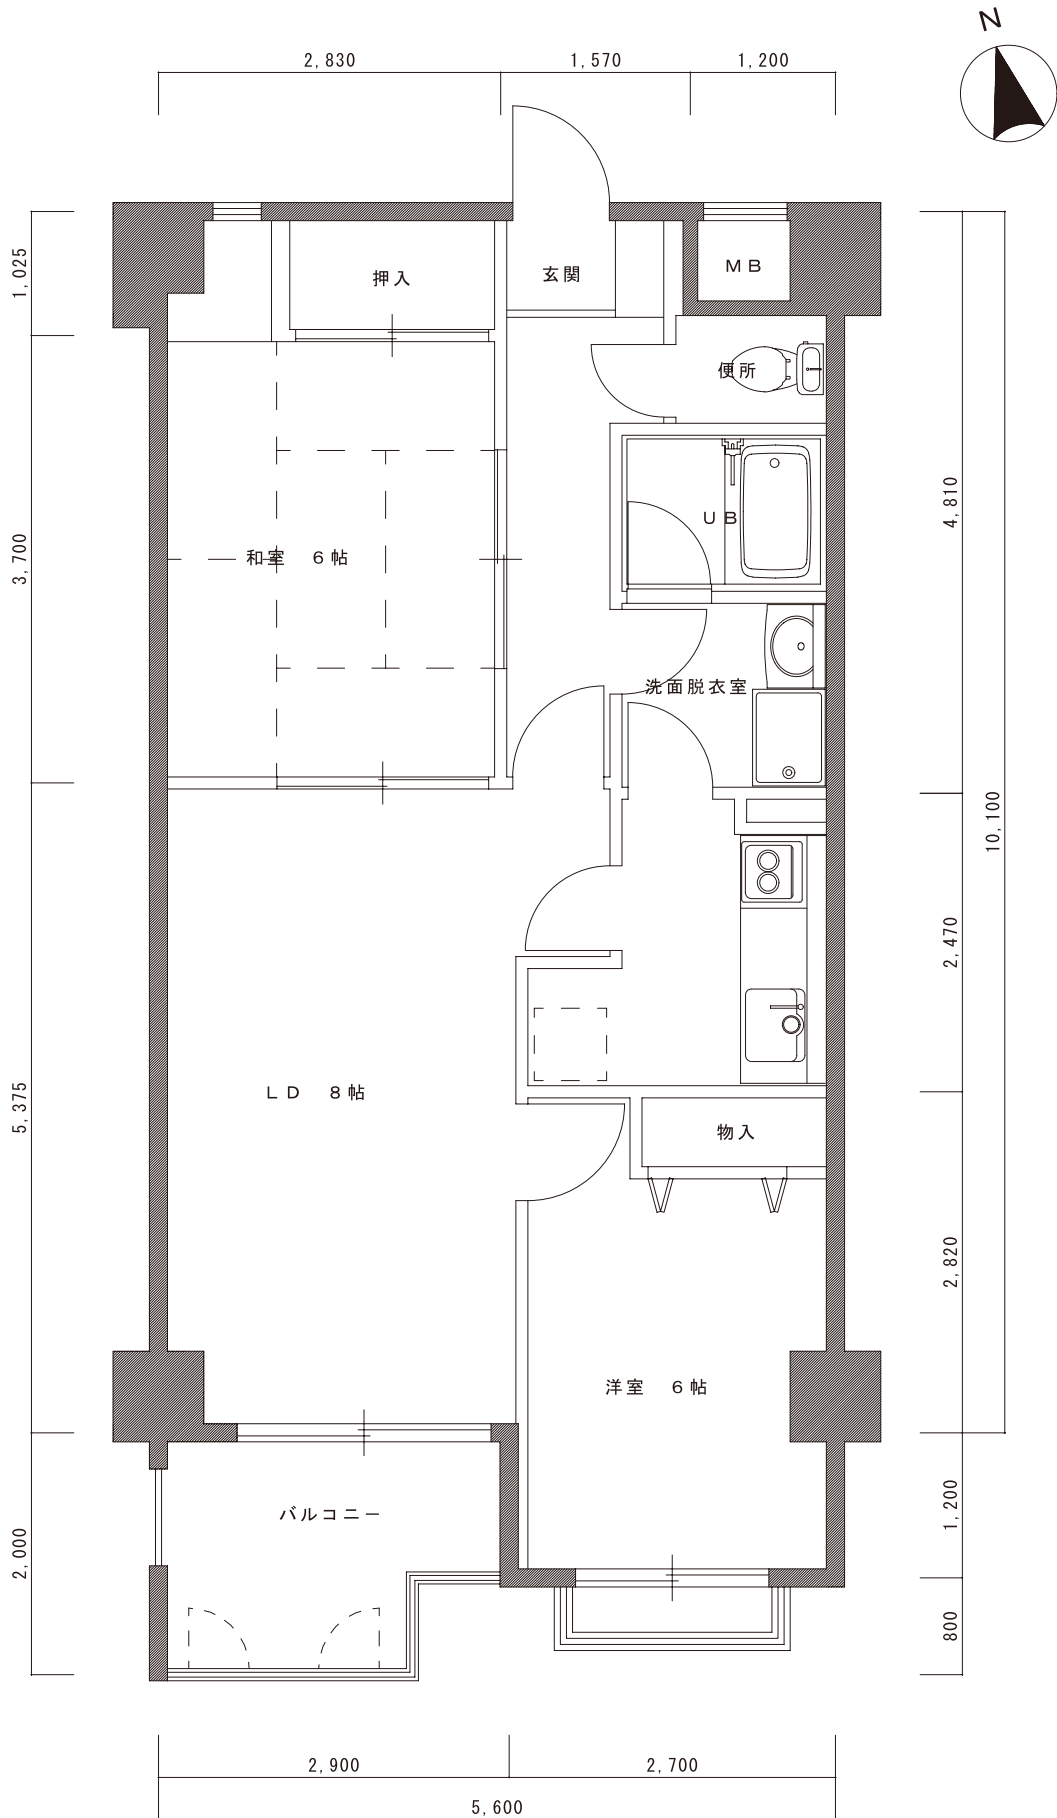

B TYPE 平面図

カリオン大町


専有床面積 58.84㎡



C TYPE 平面図

カリオン大町


専有床面積 70.61㎡

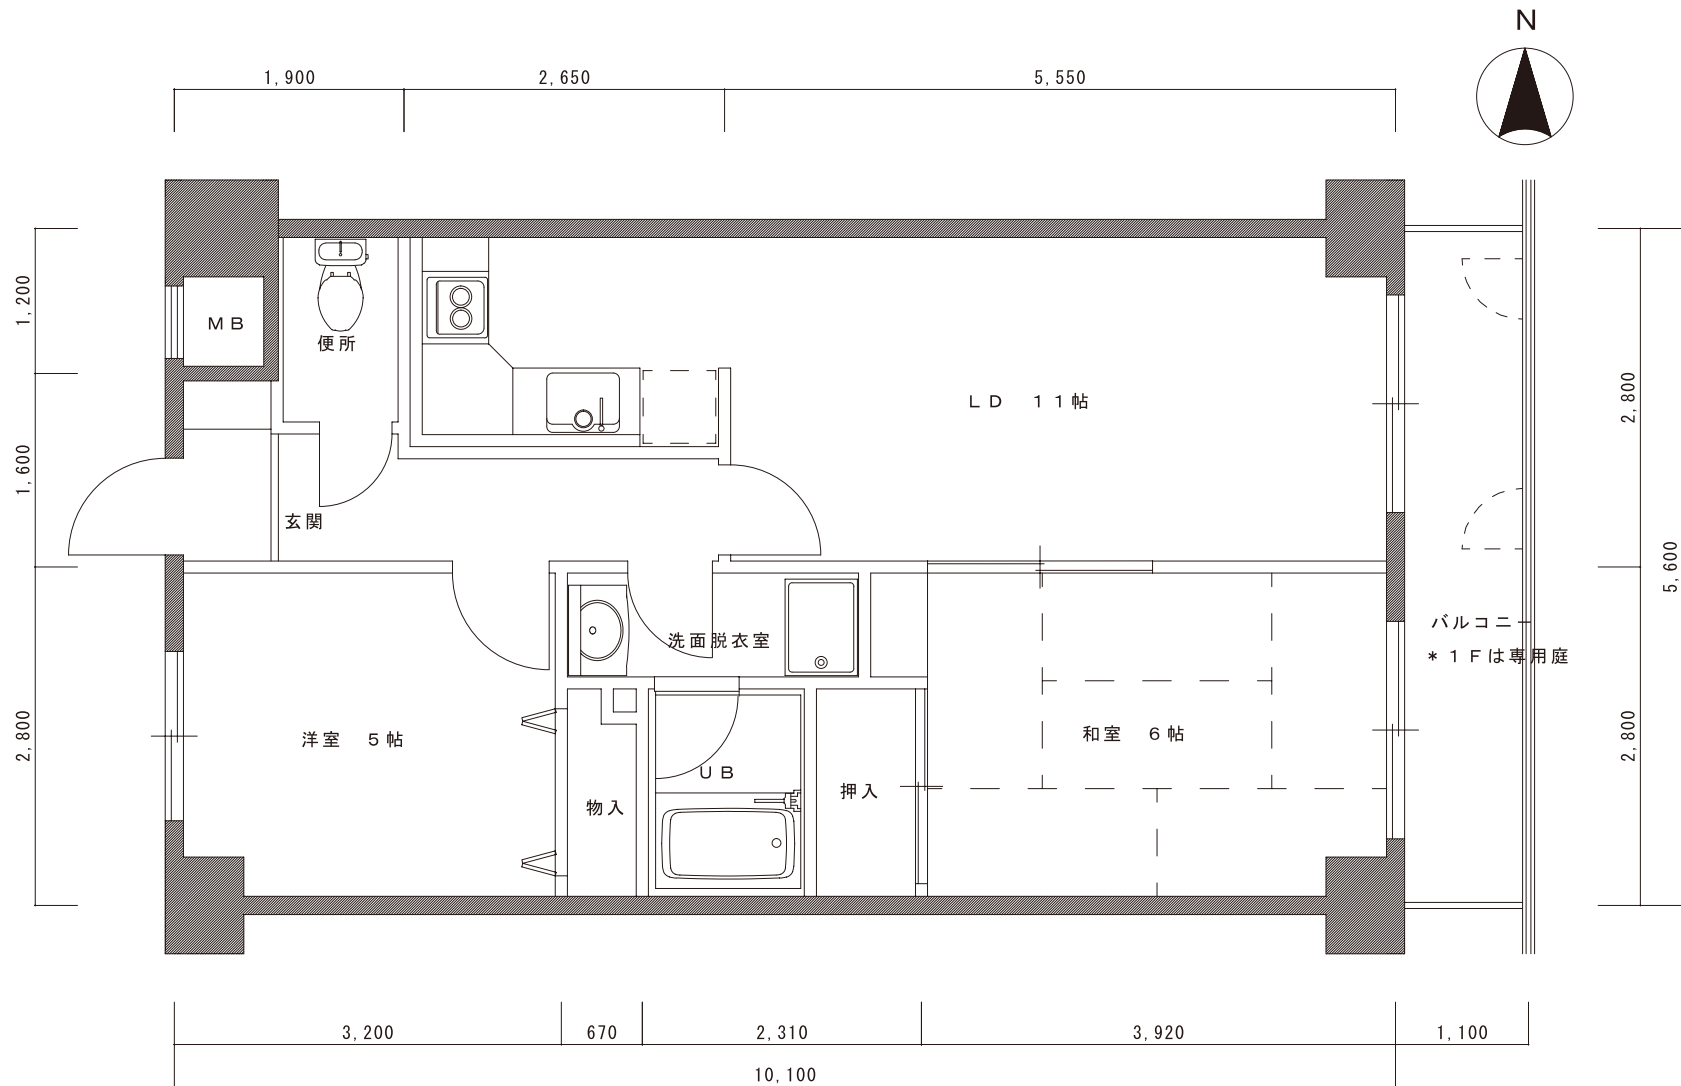

DTYPE 平面図

カリオン大町


専有床面積 55.60㎡

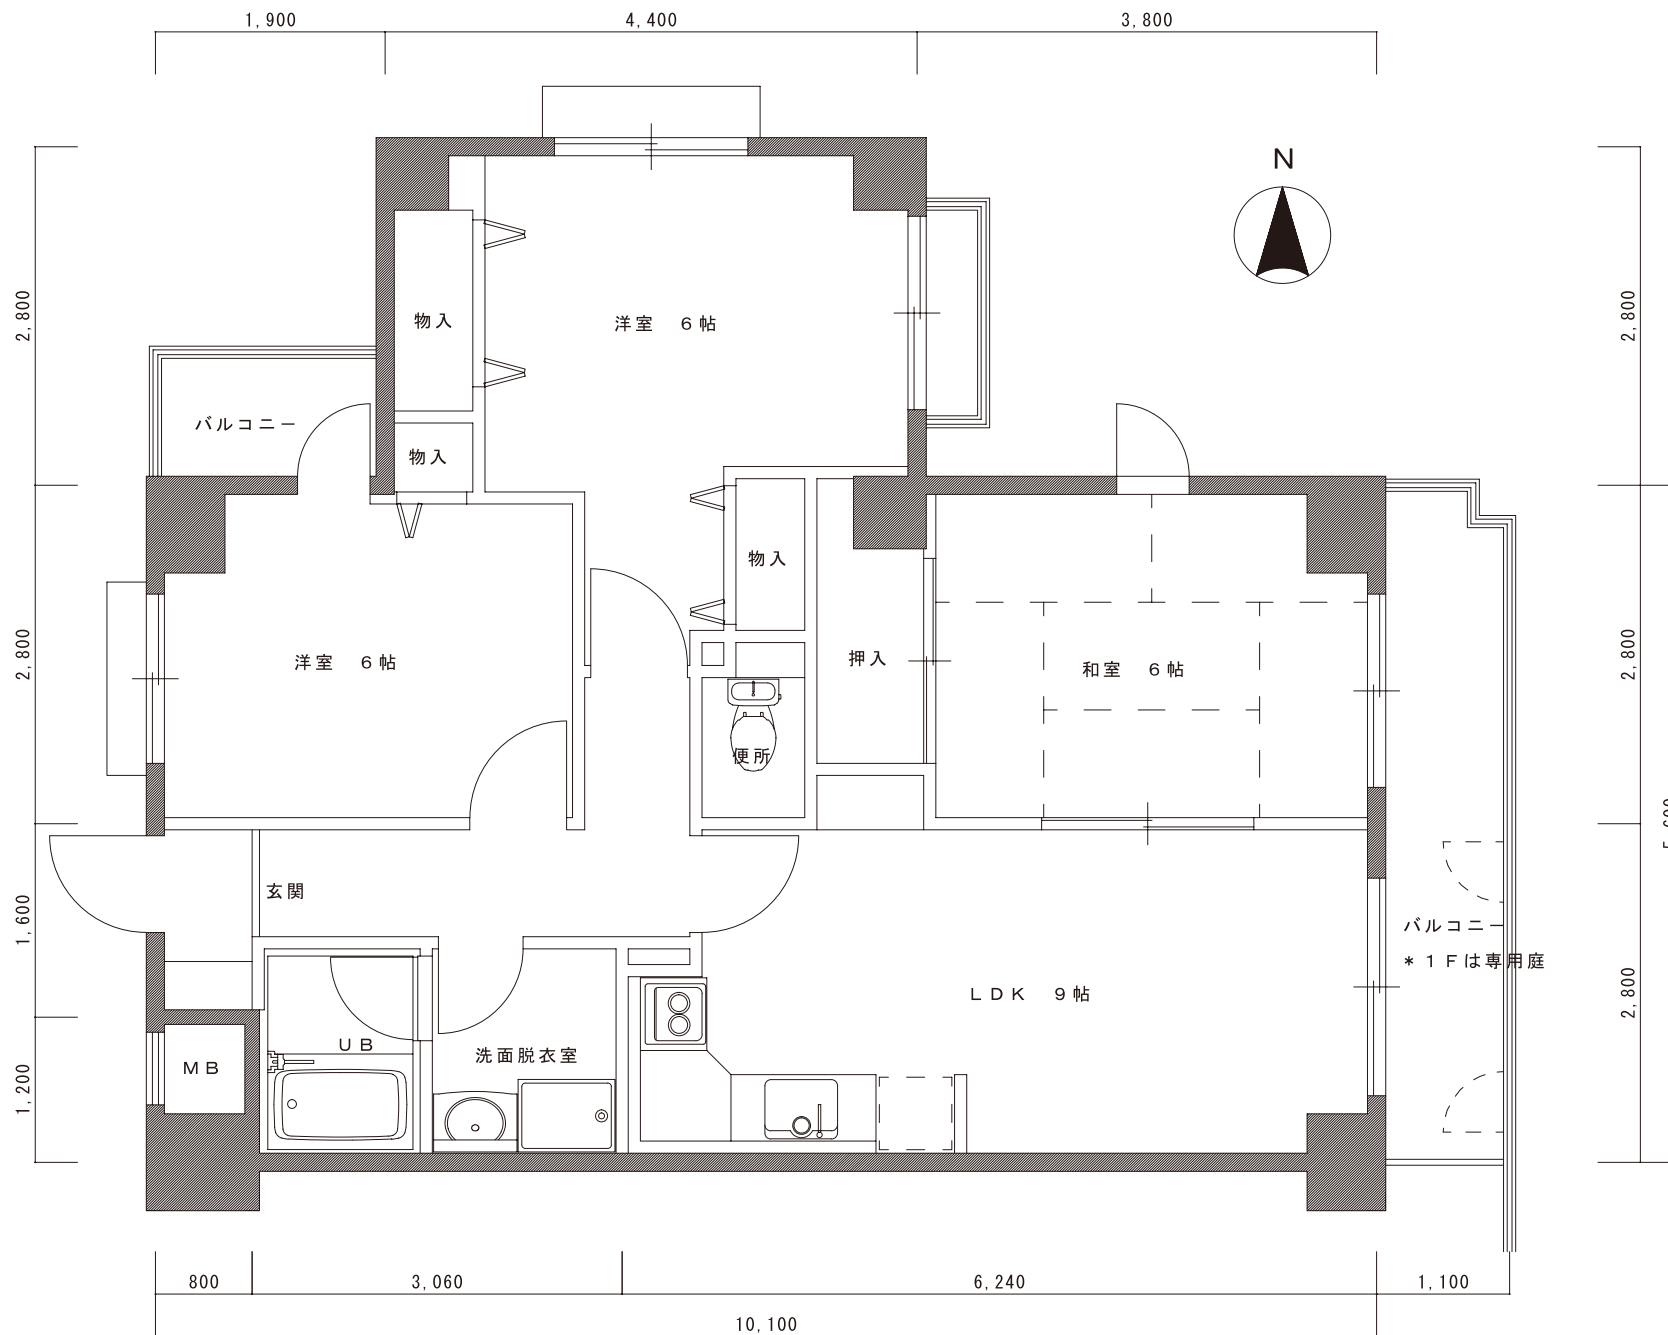

ETYPE 平面図

カリオン大町


専有床面積 67.92㎡

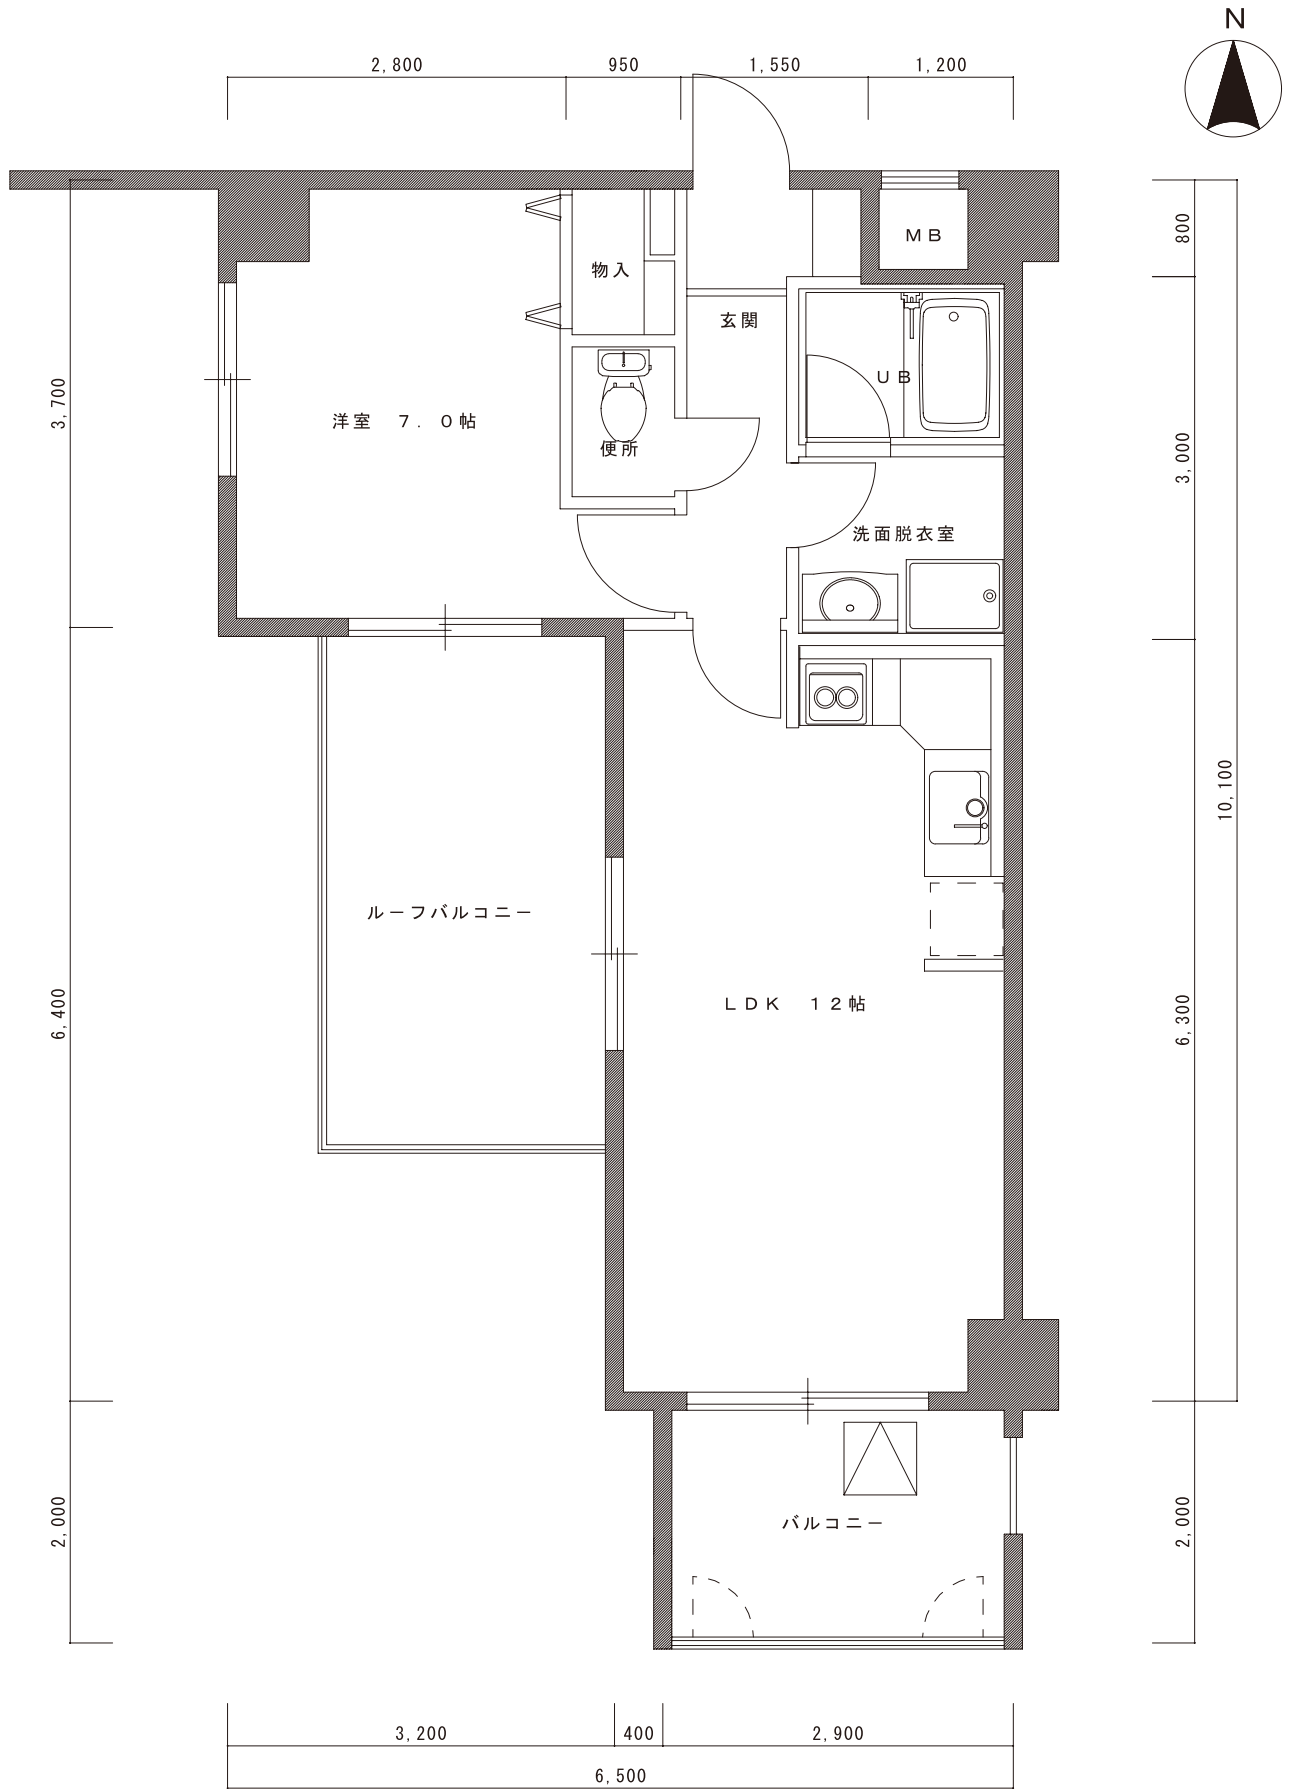

F TYPE 平面図

専有床面積 44.21㎡

カリオン大町

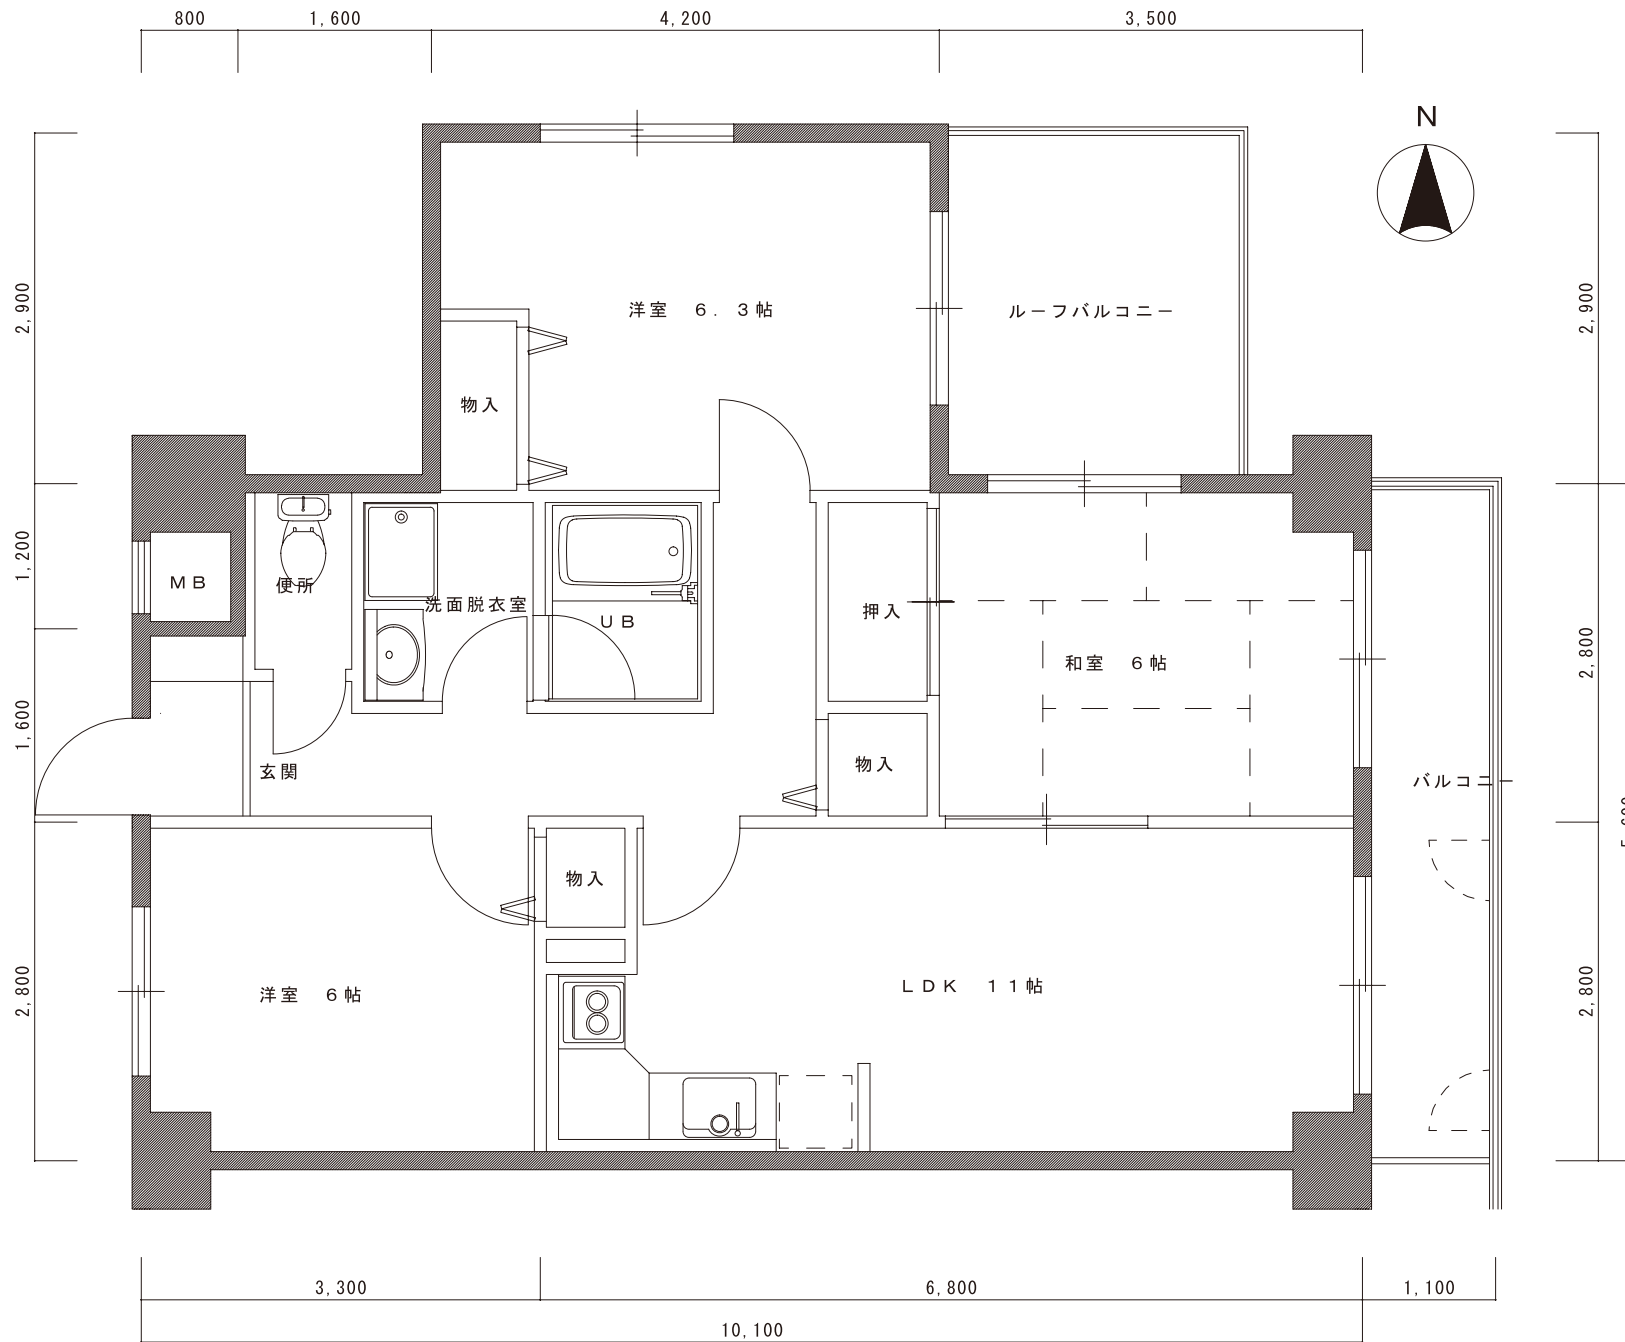

G TYPE 平面図

専有床面積 67.78㎡

カリオン大町