



A : 1タイプ平面図

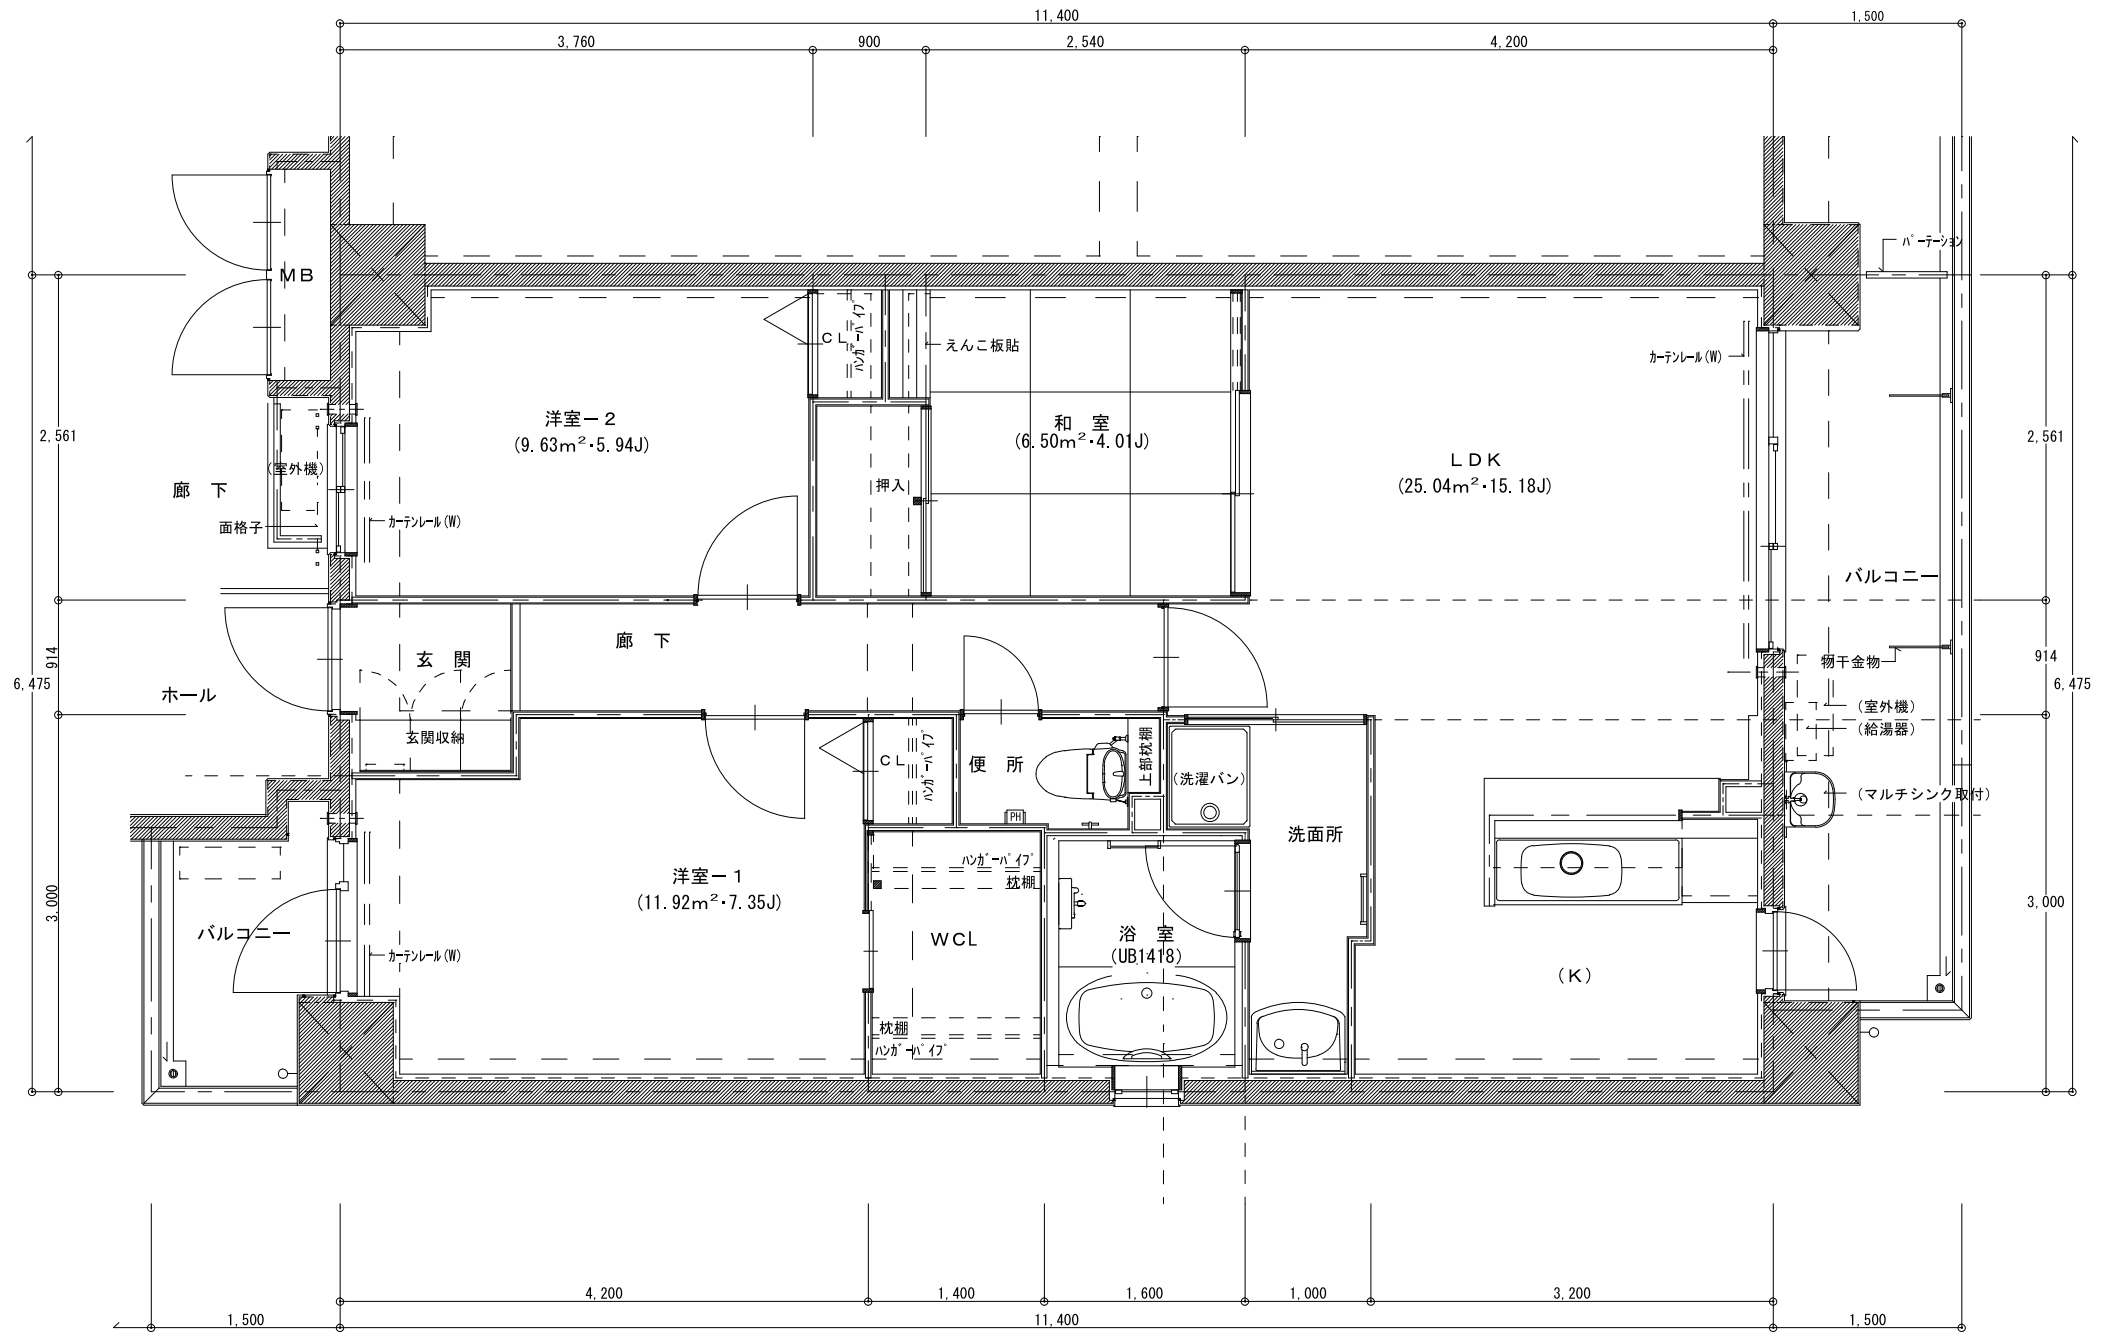

A : 2タイプ平面図

カーサアッローロ

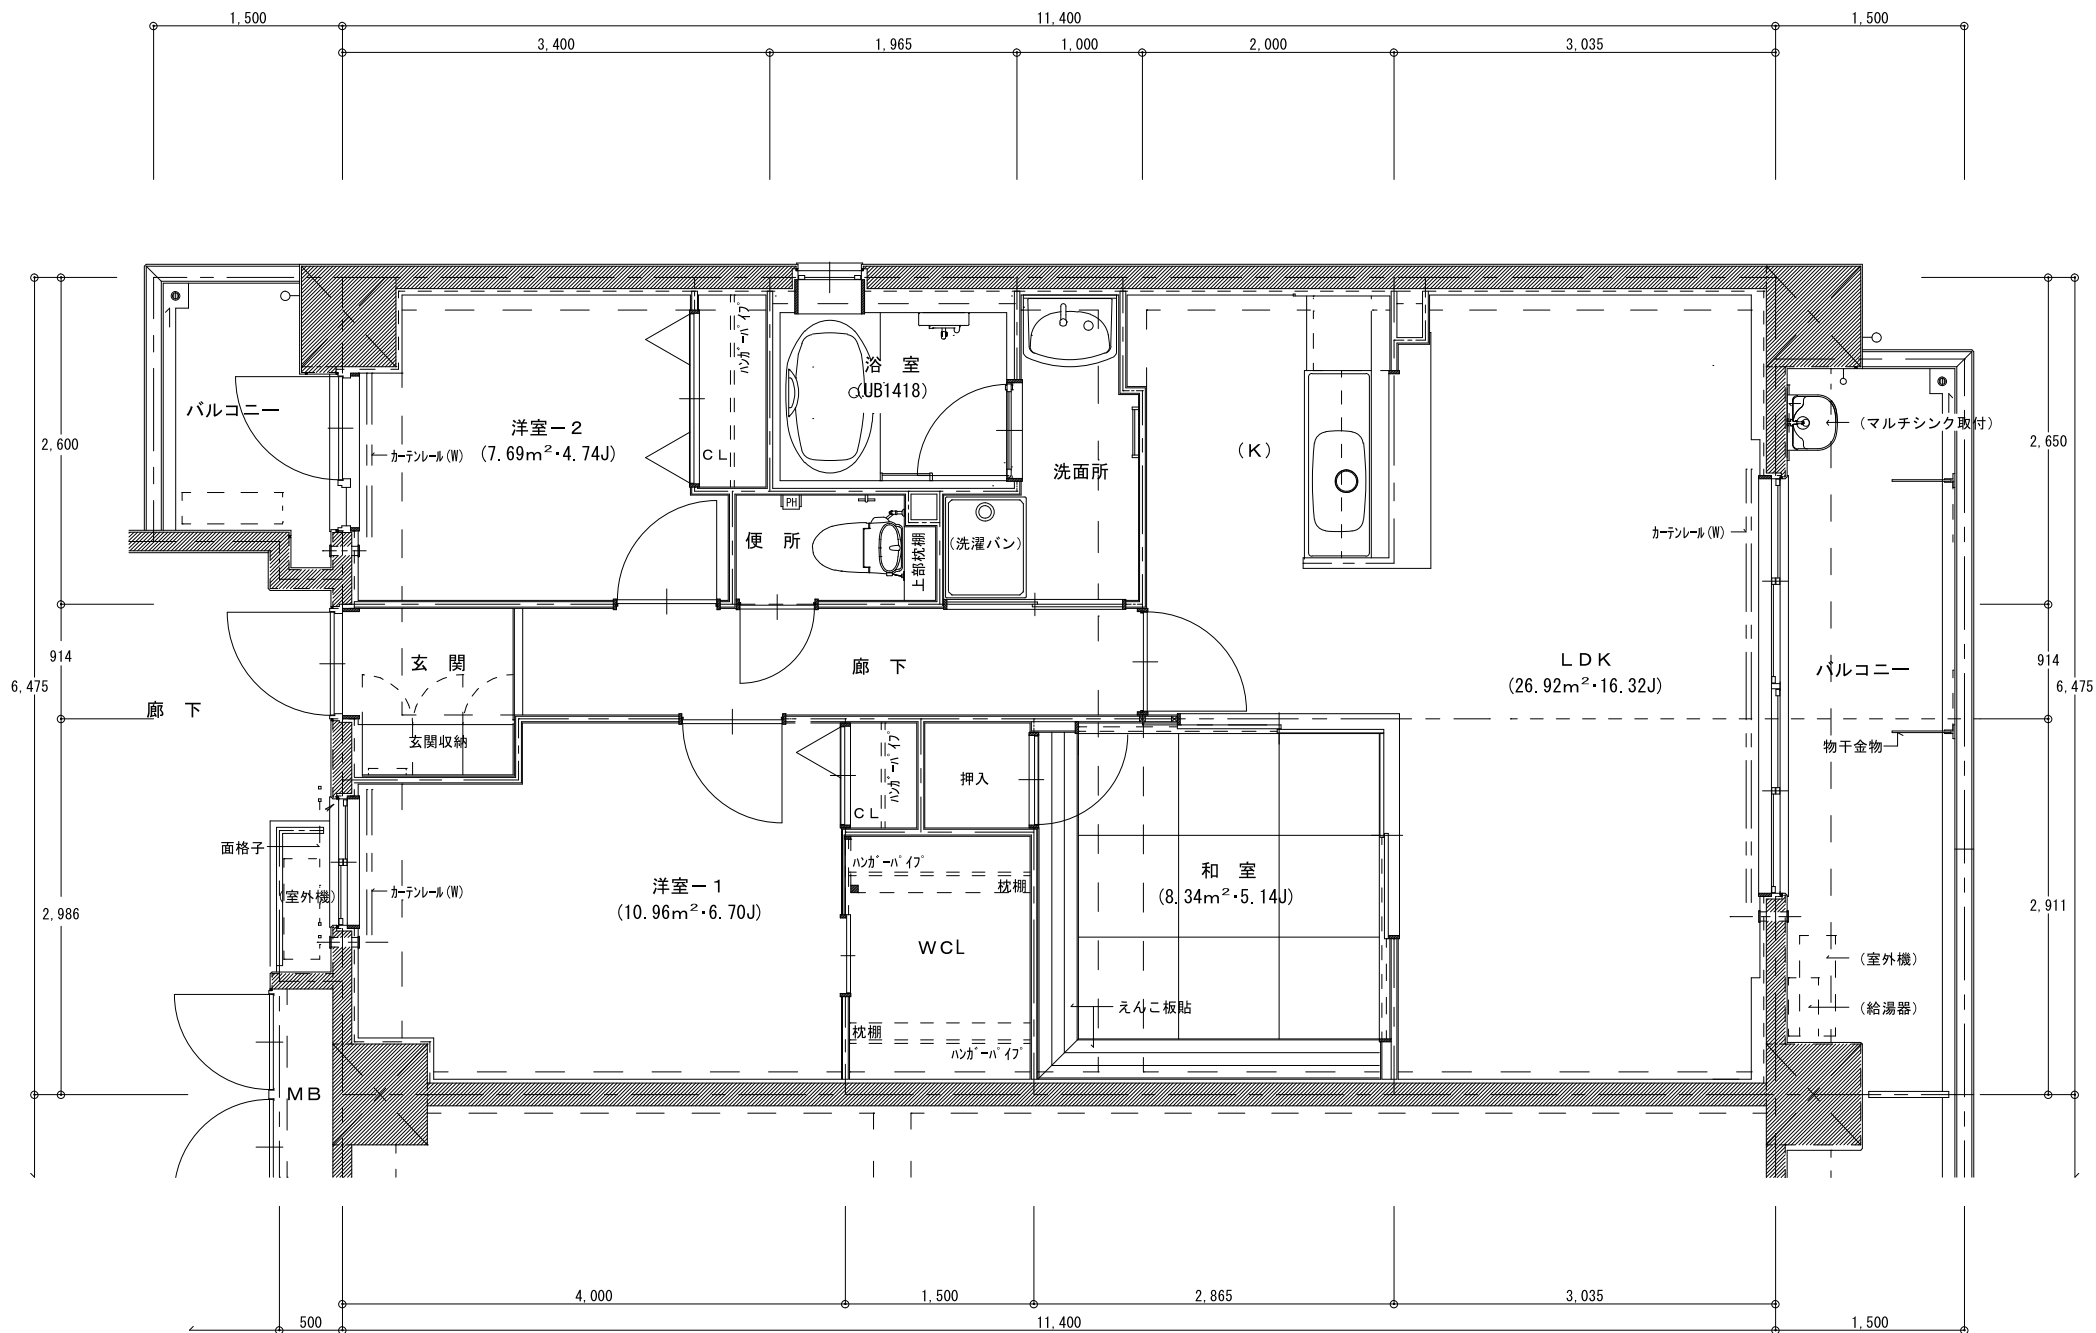

Bタイプ平面図

カーサアッローロ