
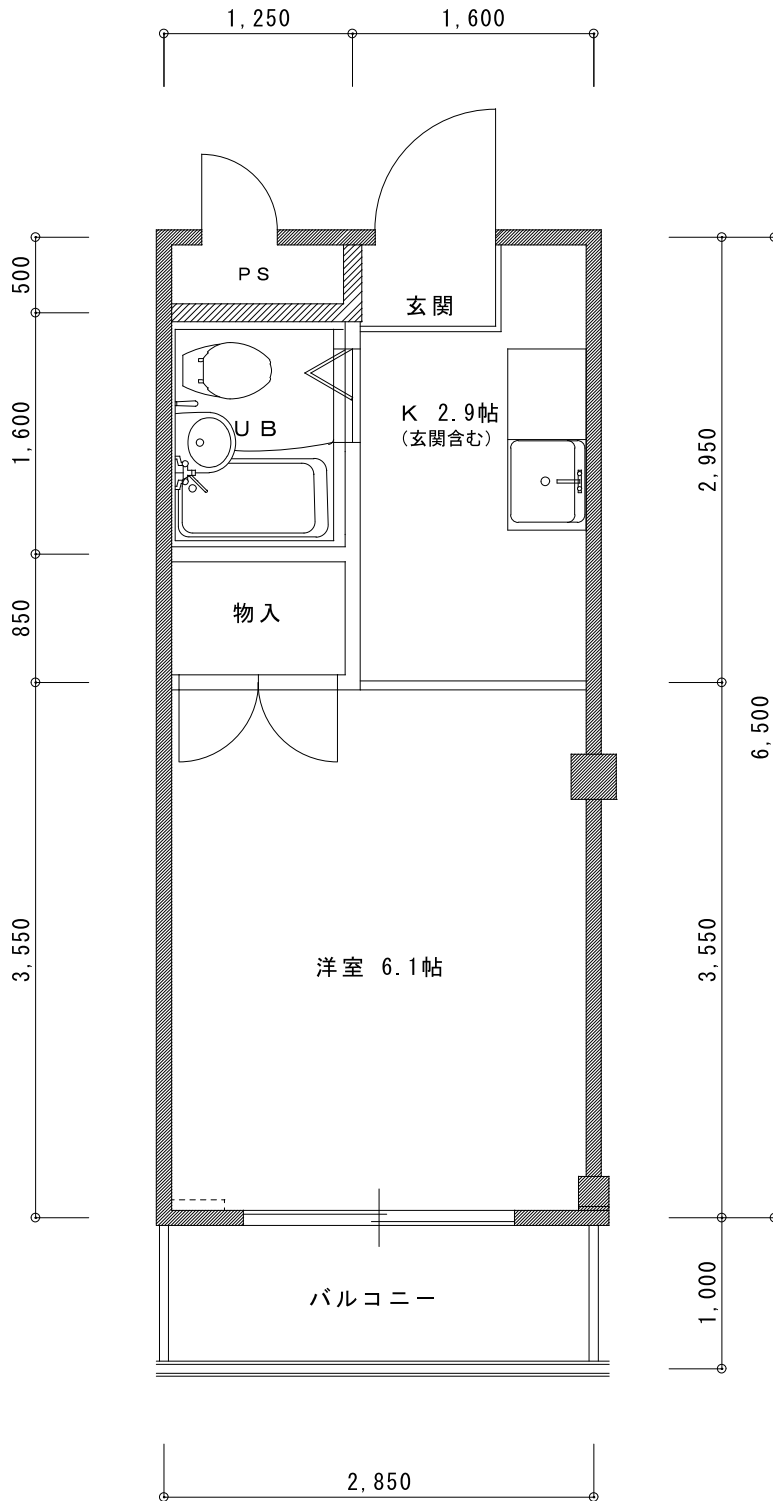




A TYPE 平面図

専有床面積 17.85㎡

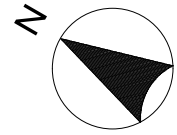

BTYPE 平面図



専有床面積 17.85㎡

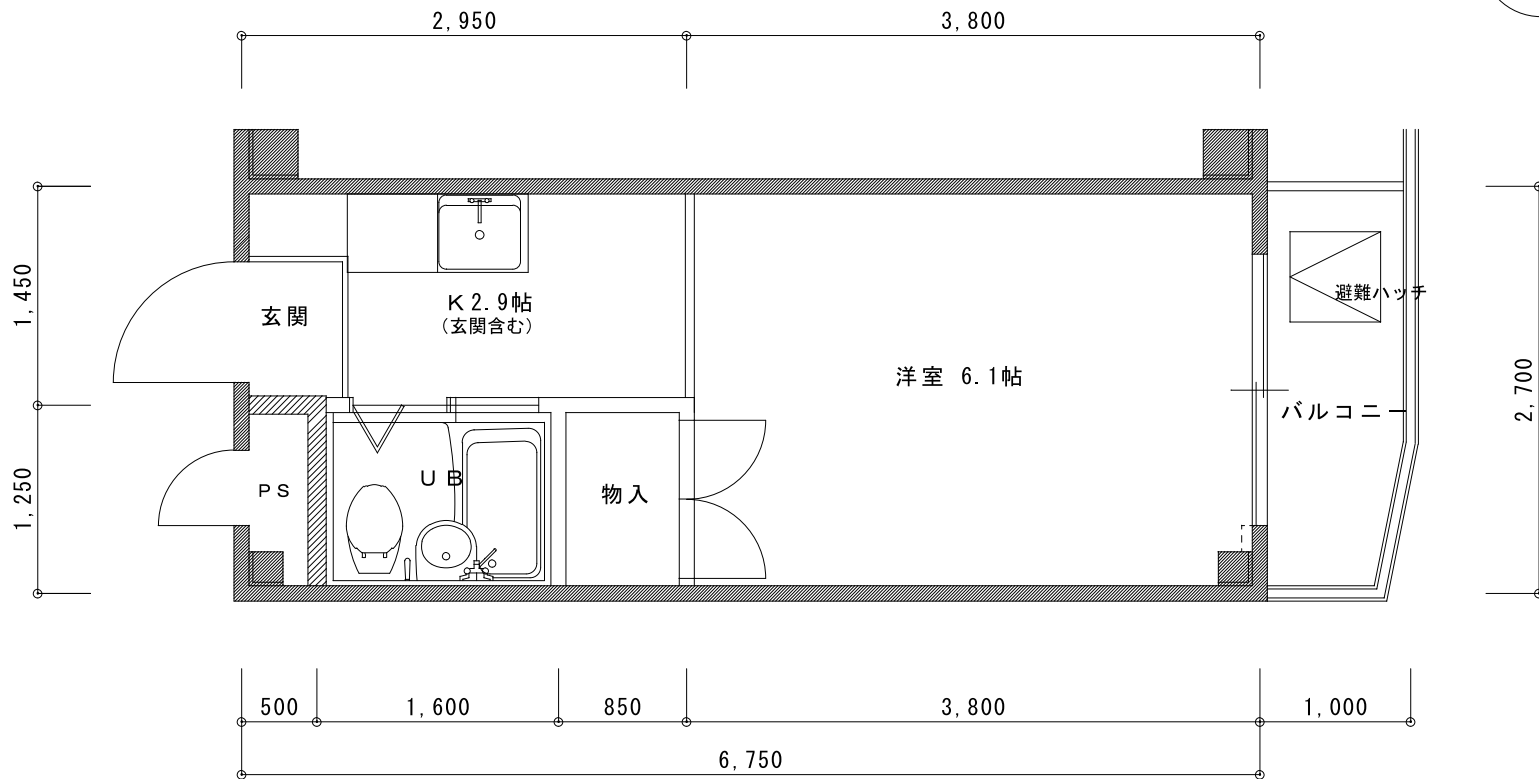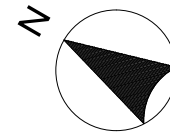

C TYPE 平面図

専有床面積 17.55㎡



フィールドバレイマイズ

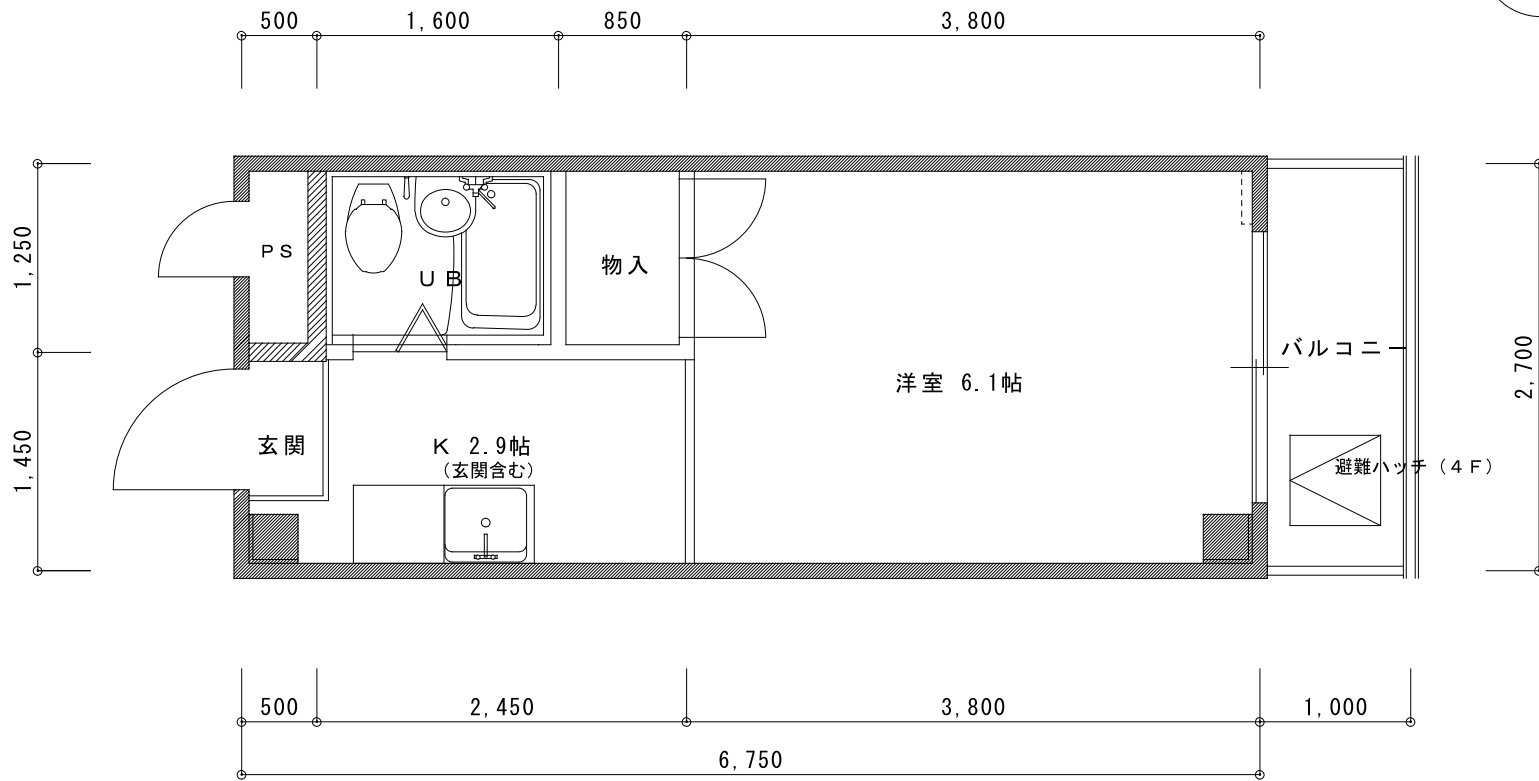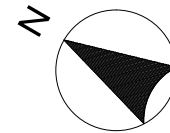

DTYPE 平面図

専有床面積 17.55㎡



フィールドパレイマイズ

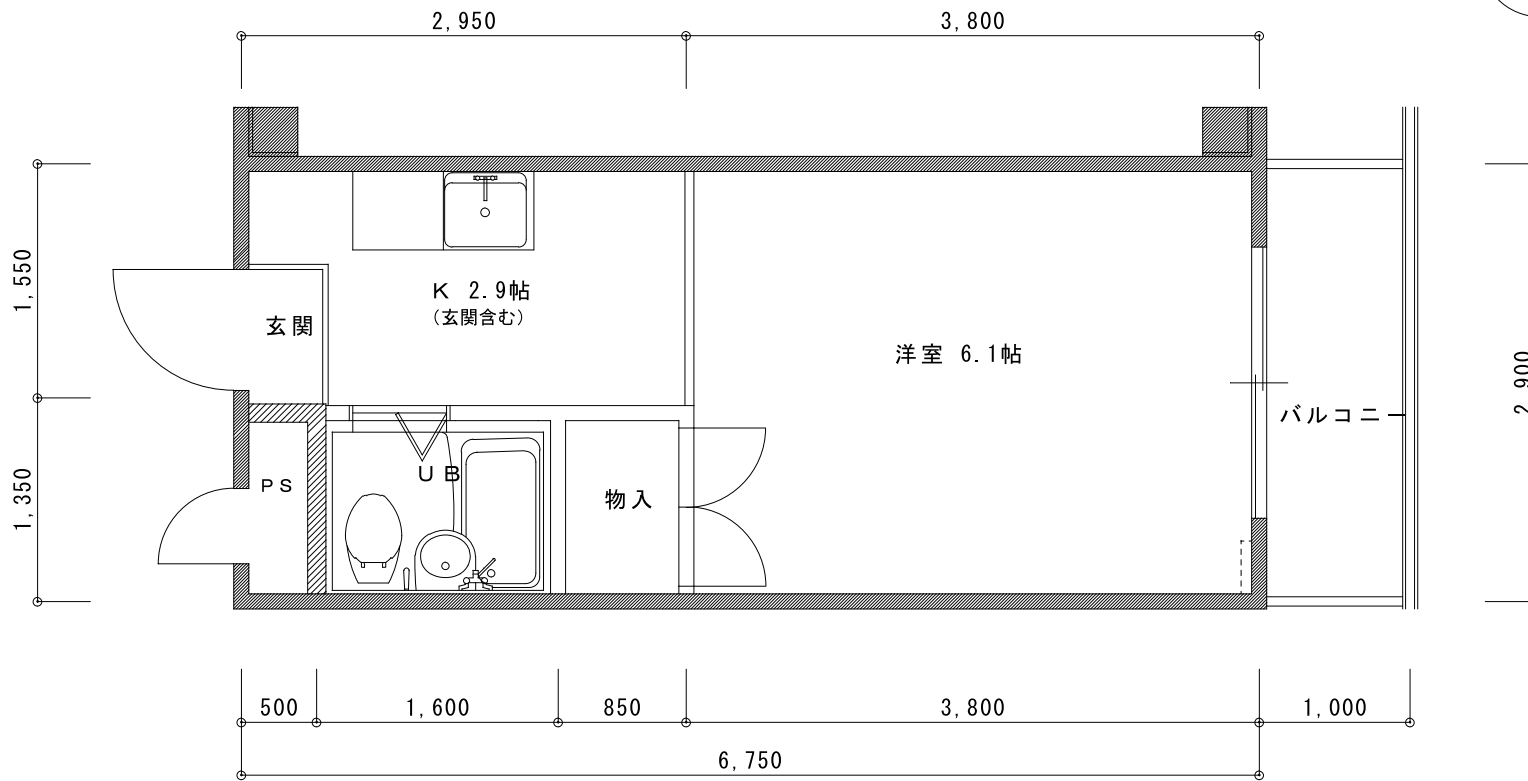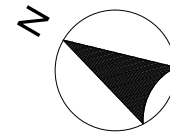

E TYPE 平面図

専有床面積 18.90㎡



フィールドバレイマイズ

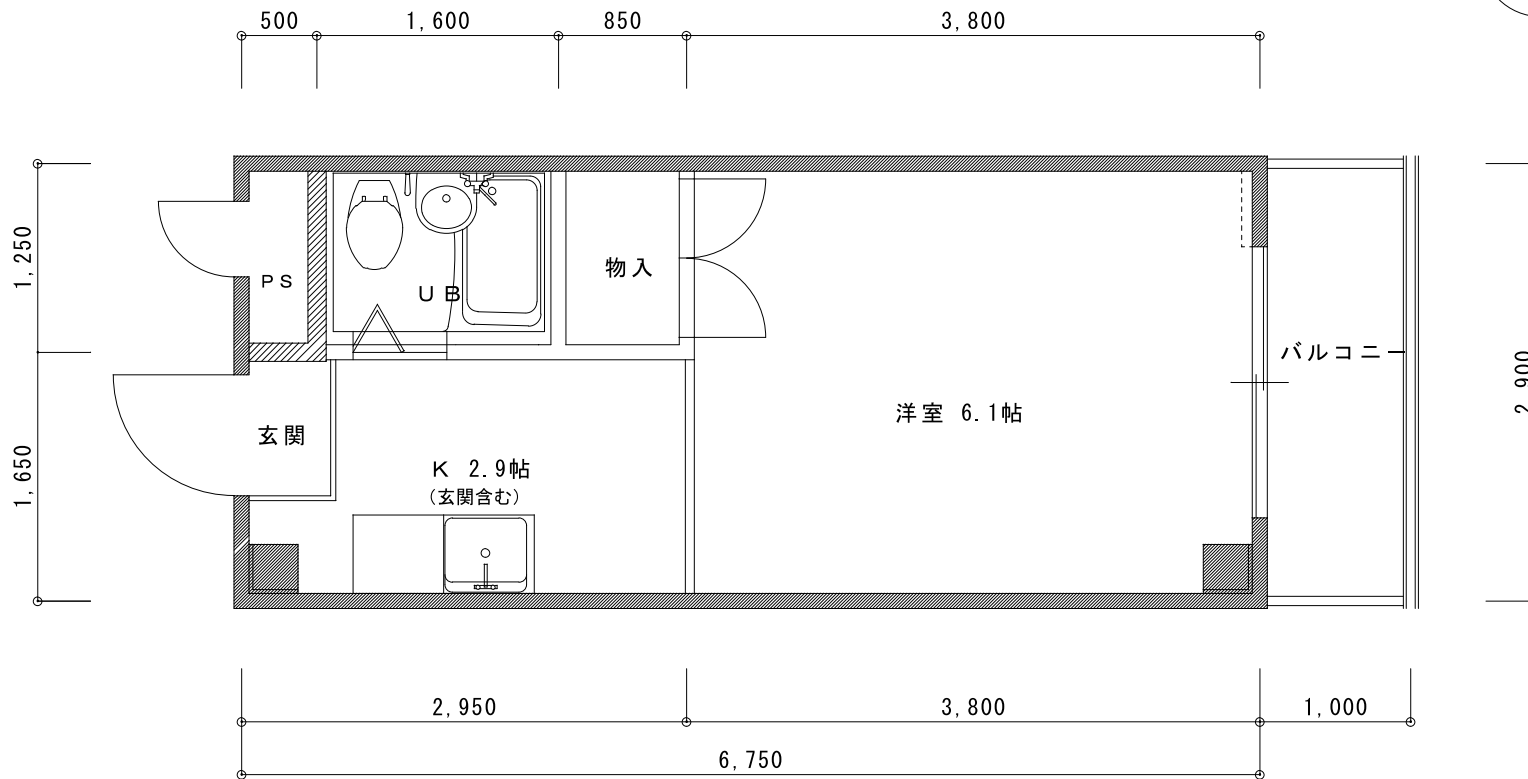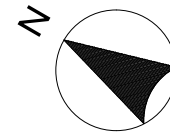

F TYPE 平面図

専有床面積 18.90㎡



フィールドパレイマイズ

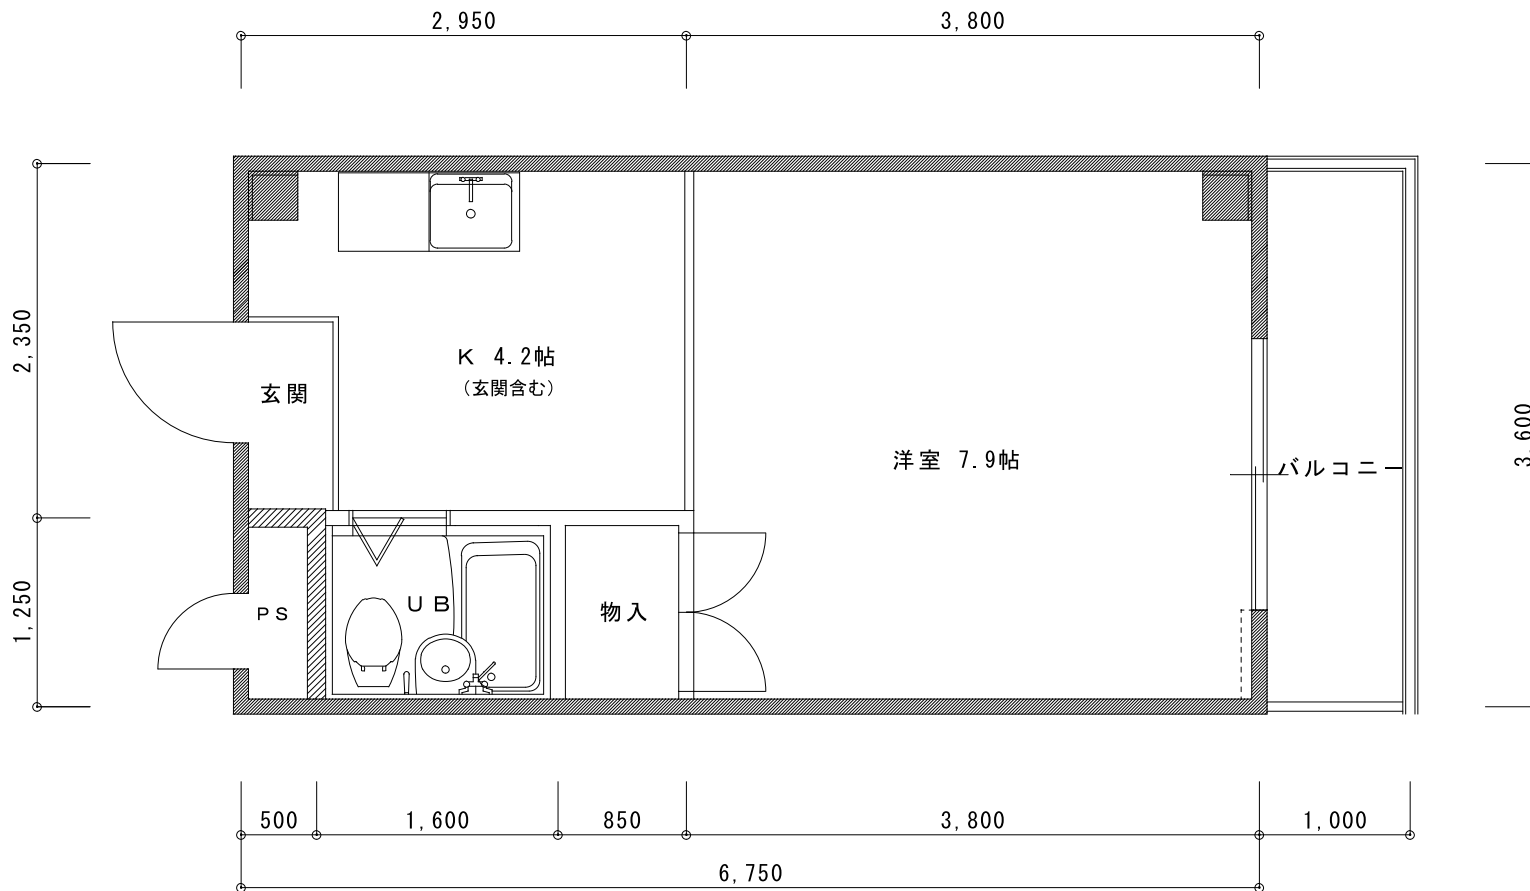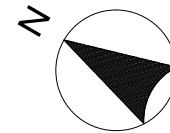

GTYPE 平面図



専有床面積 23.63㎡

フィールドバレイマイズ

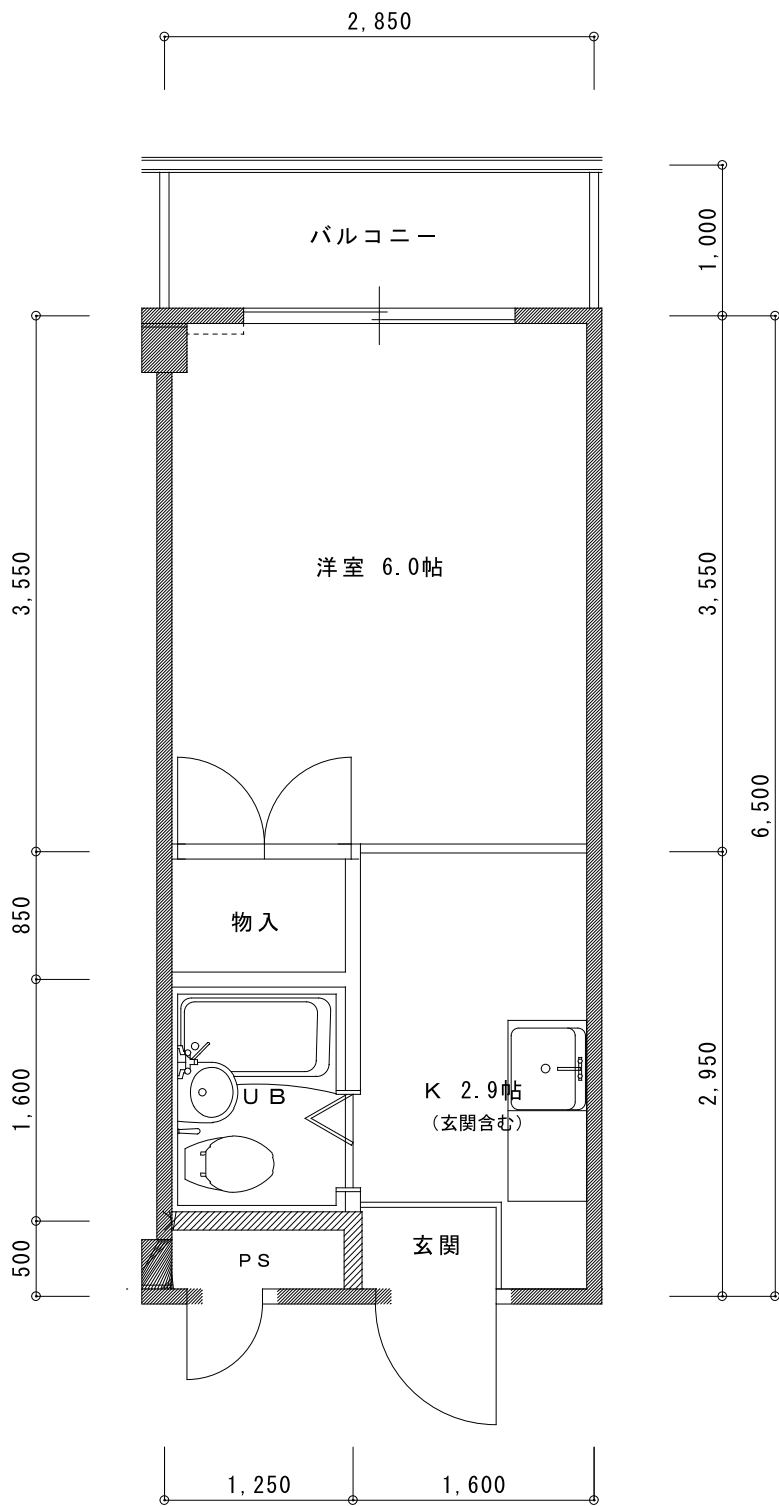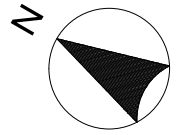



H TYPE 平面図

専有床面積 17.85㎡

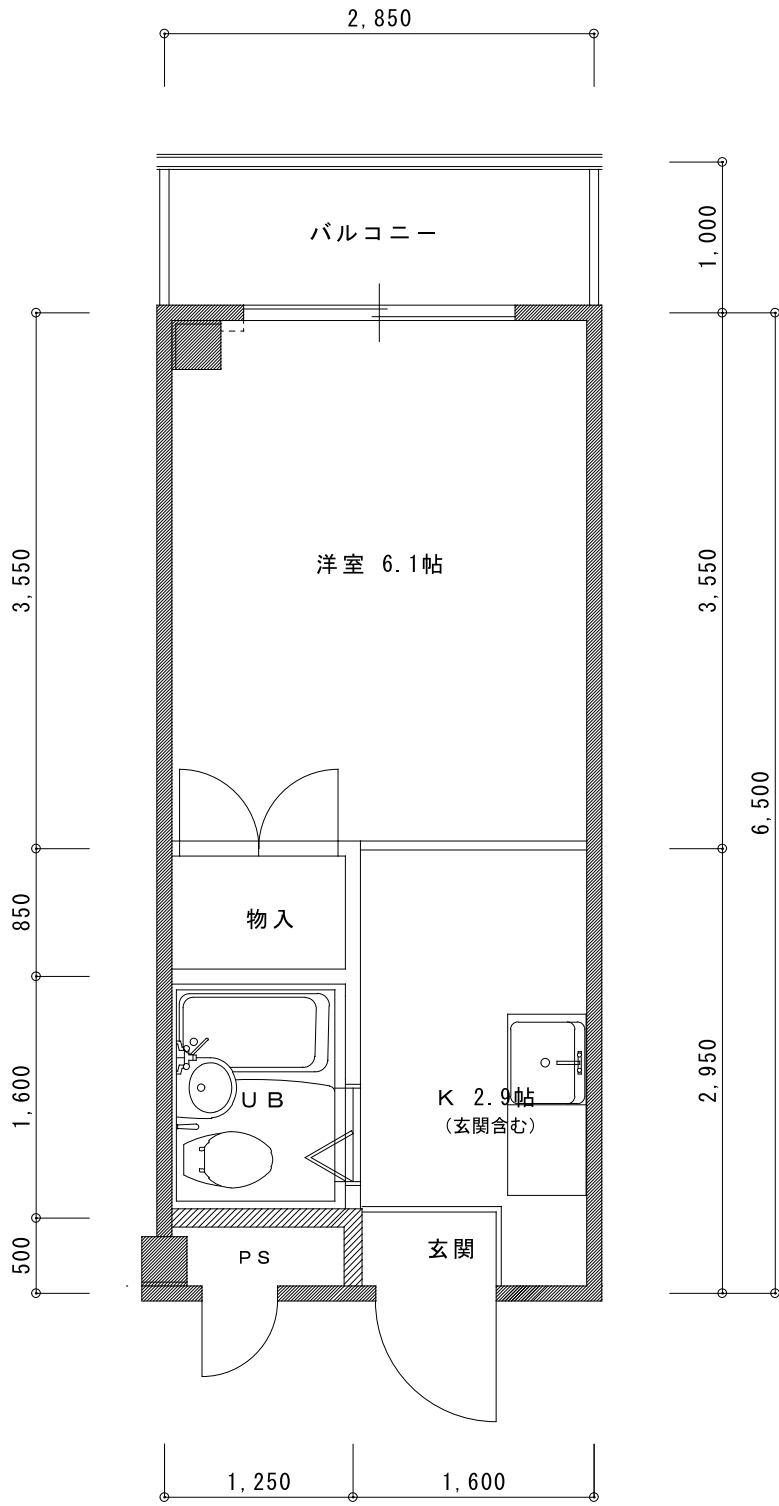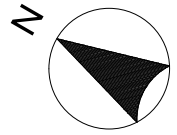



I TYPE 平面図

専有床面積 17.85㎡

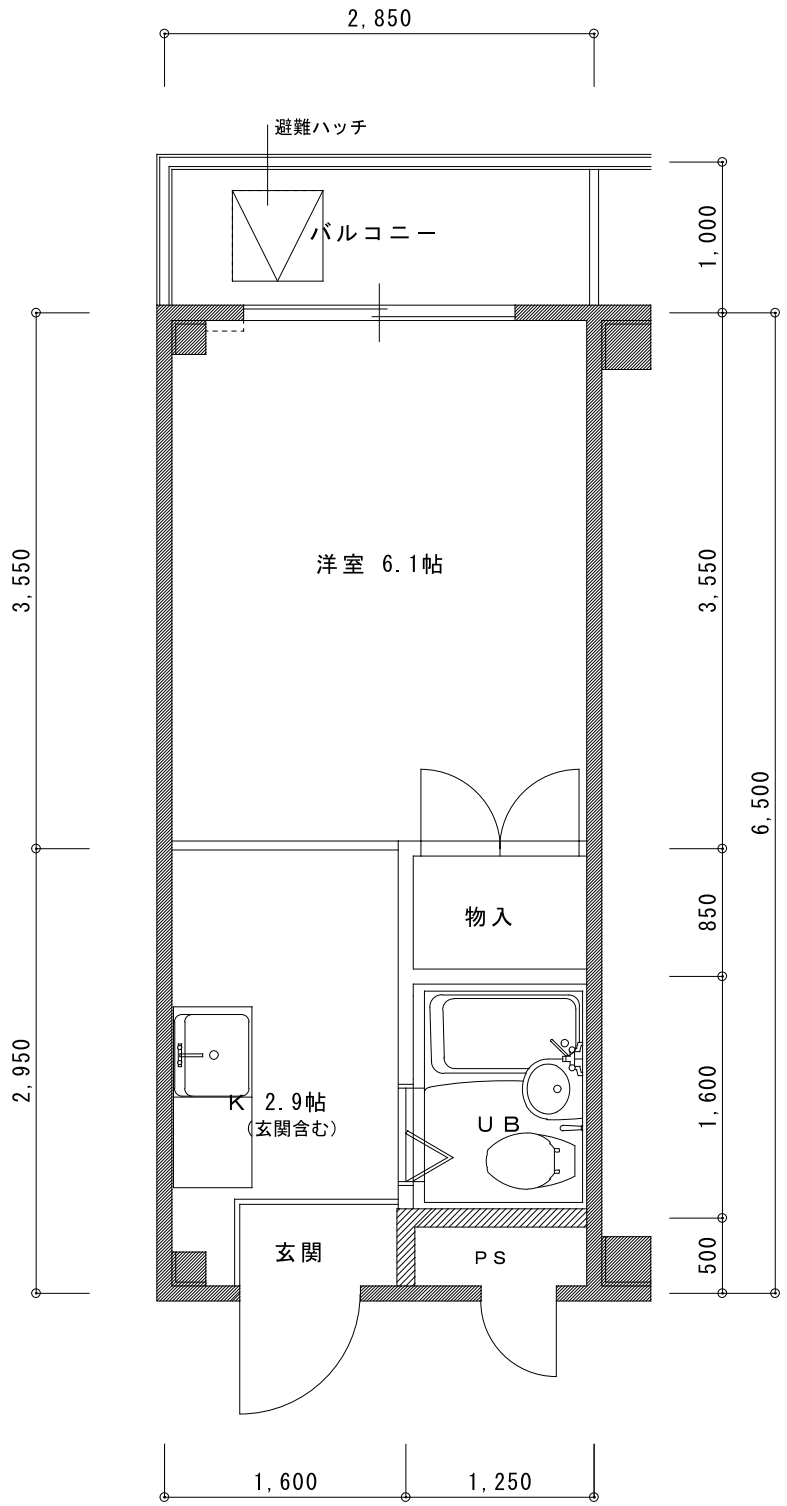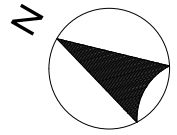

J TYPE 平面図



専有床面積 17.85㎡

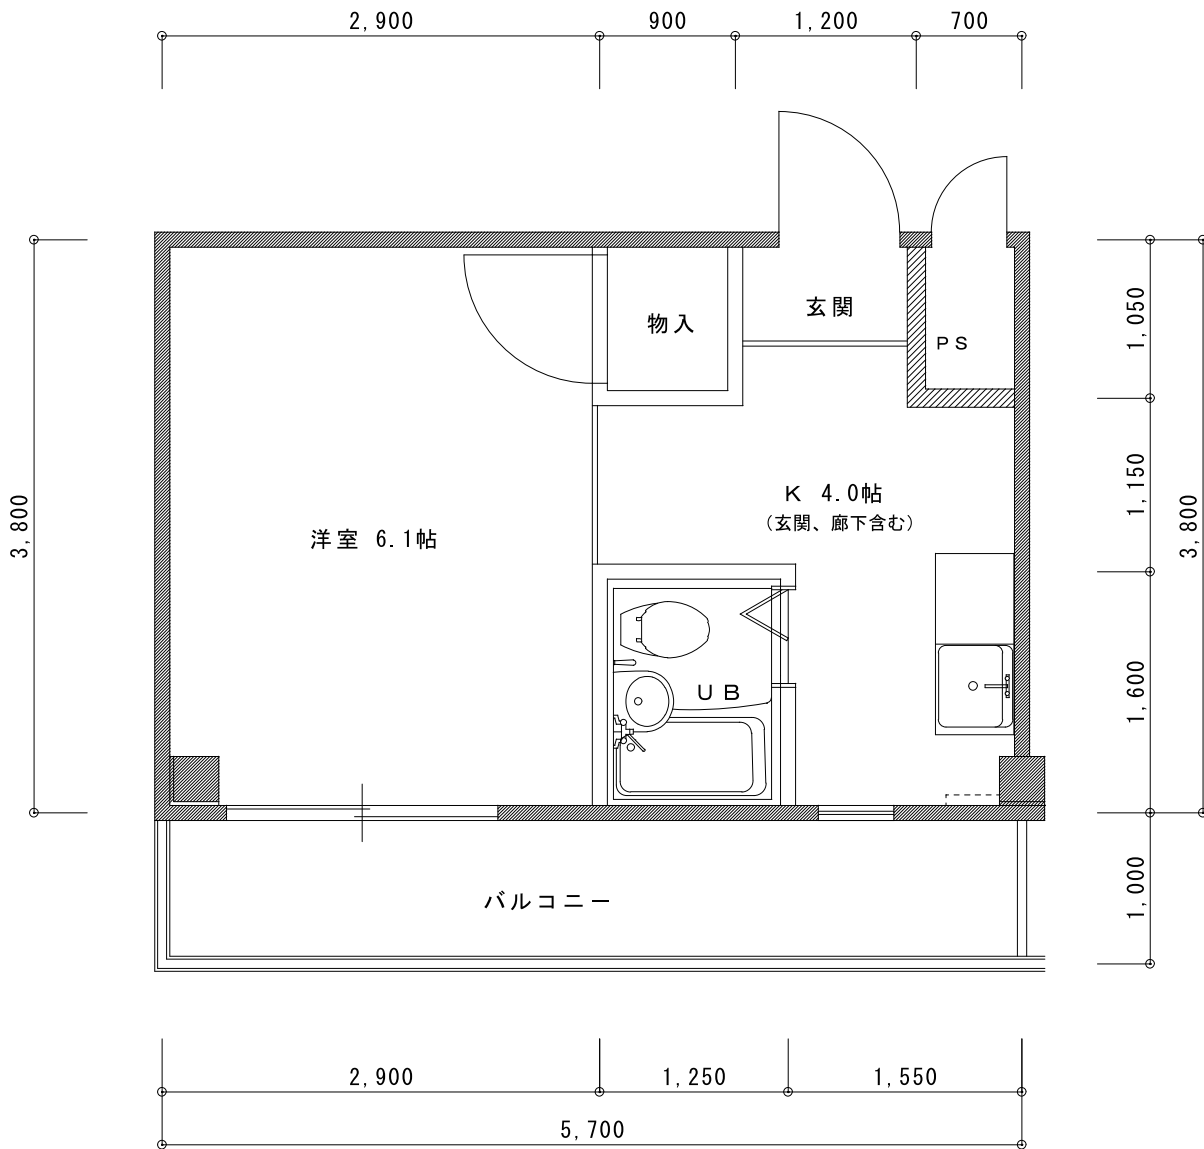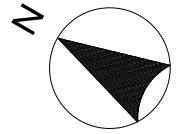

K TYPE 平面図

専有床面積 20.93㎡



フィールドバレイマイズ

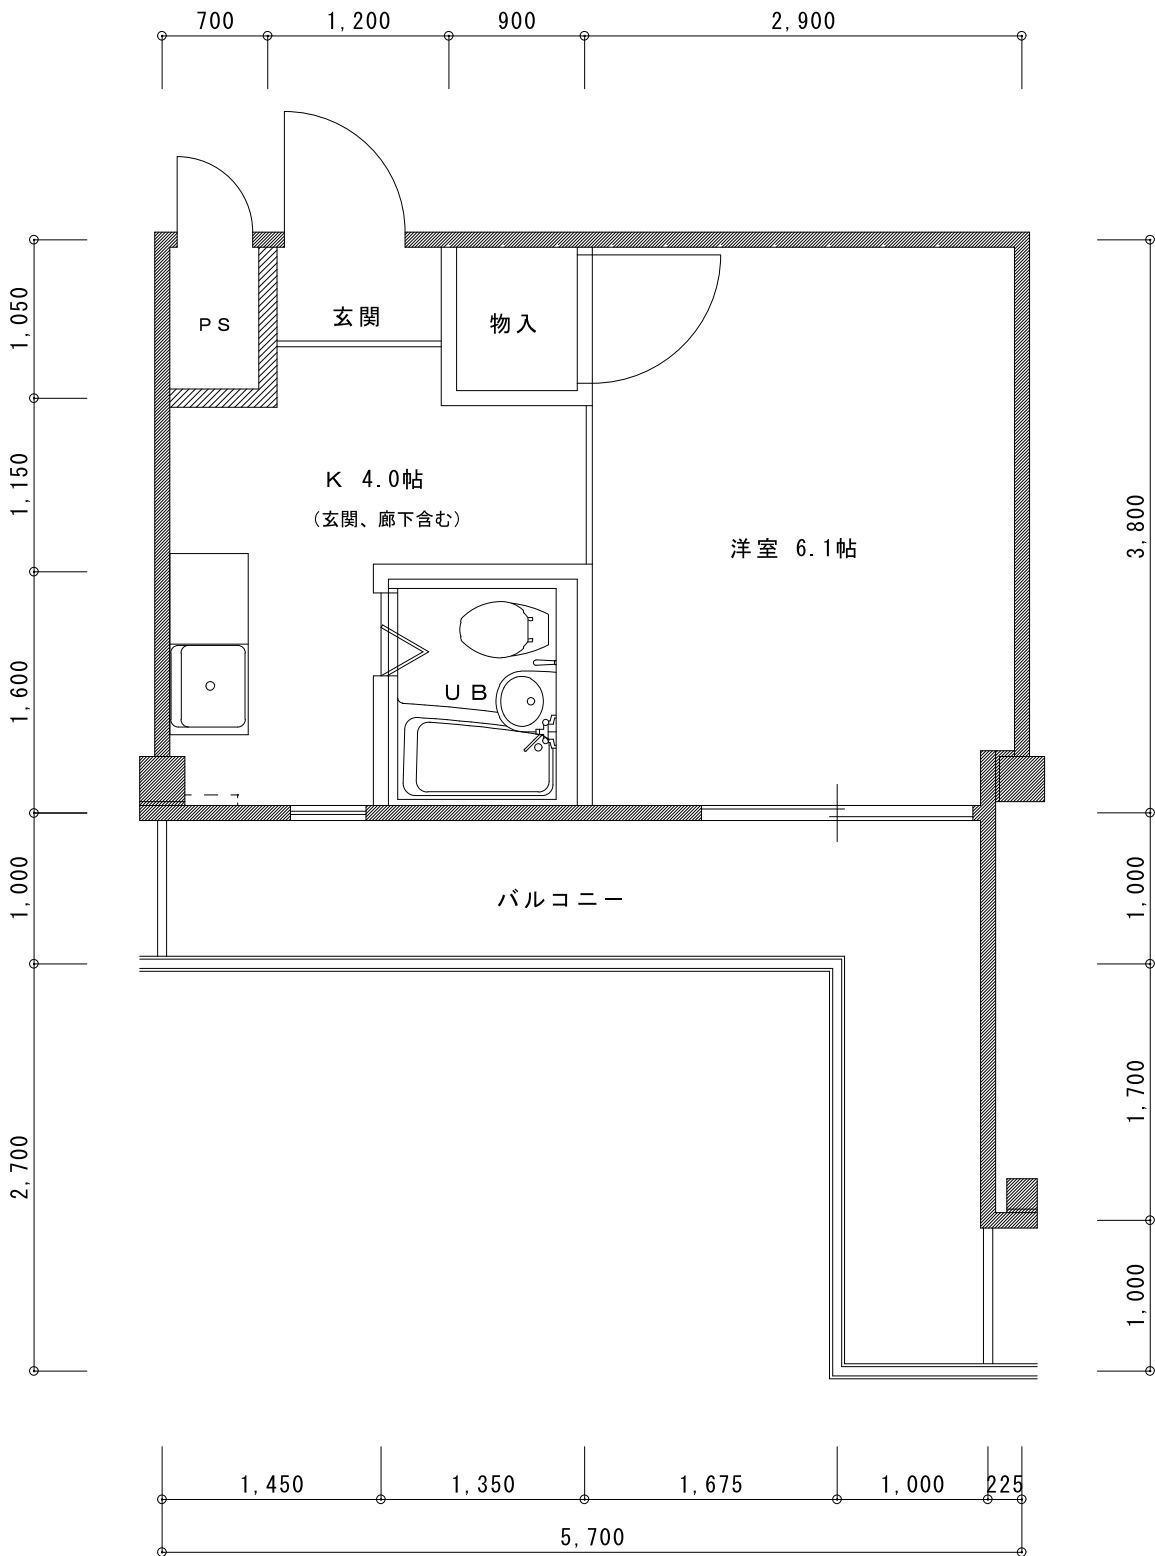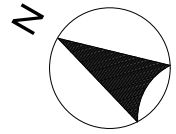

K' TYPE 平面図



専有床面積 20.93㎡

フィールドバレイマイズ

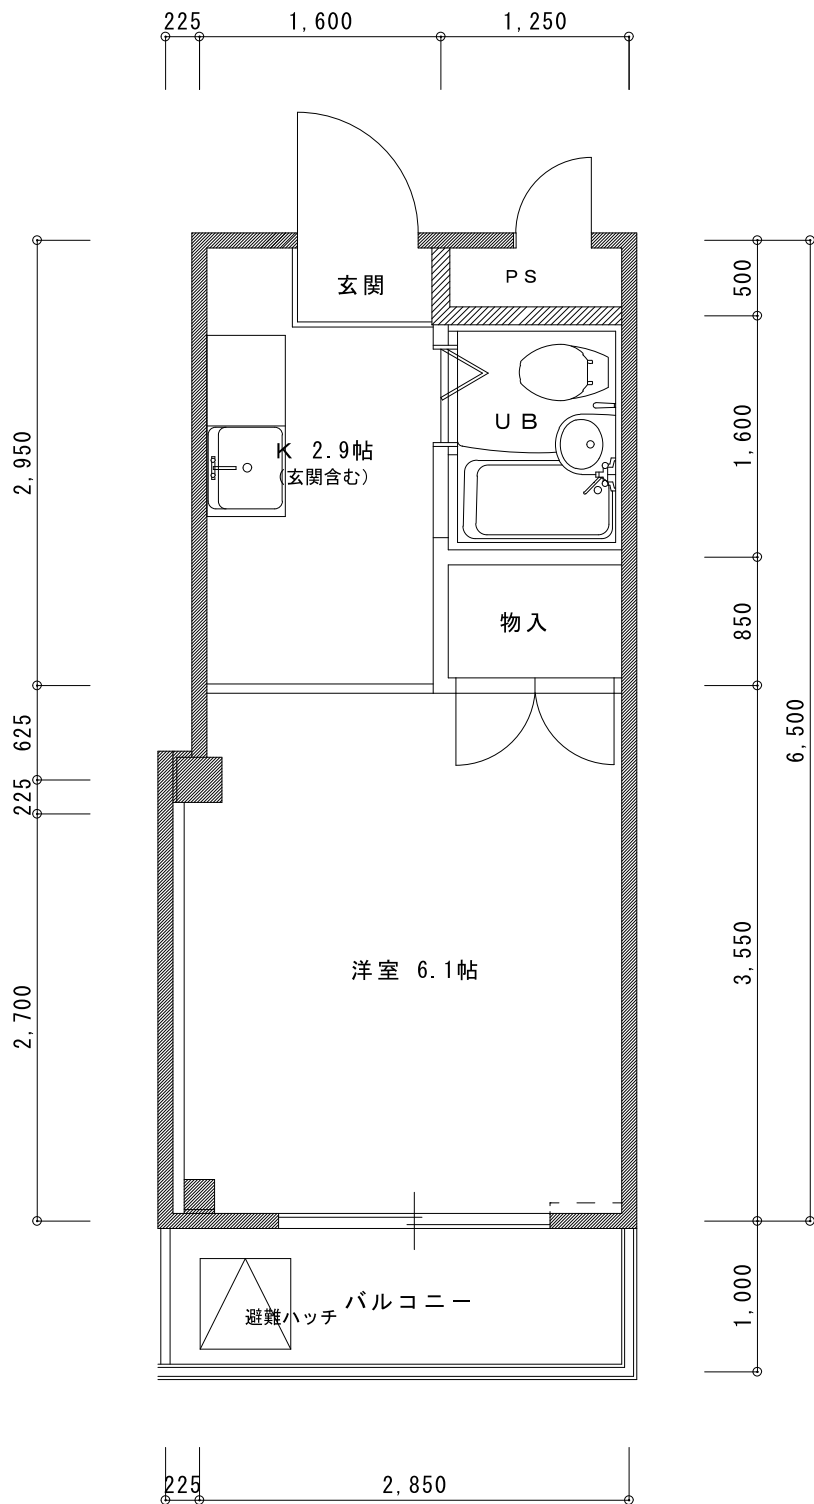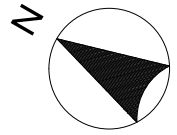

LTYPE 平面図

専有床面積 18.51㎡

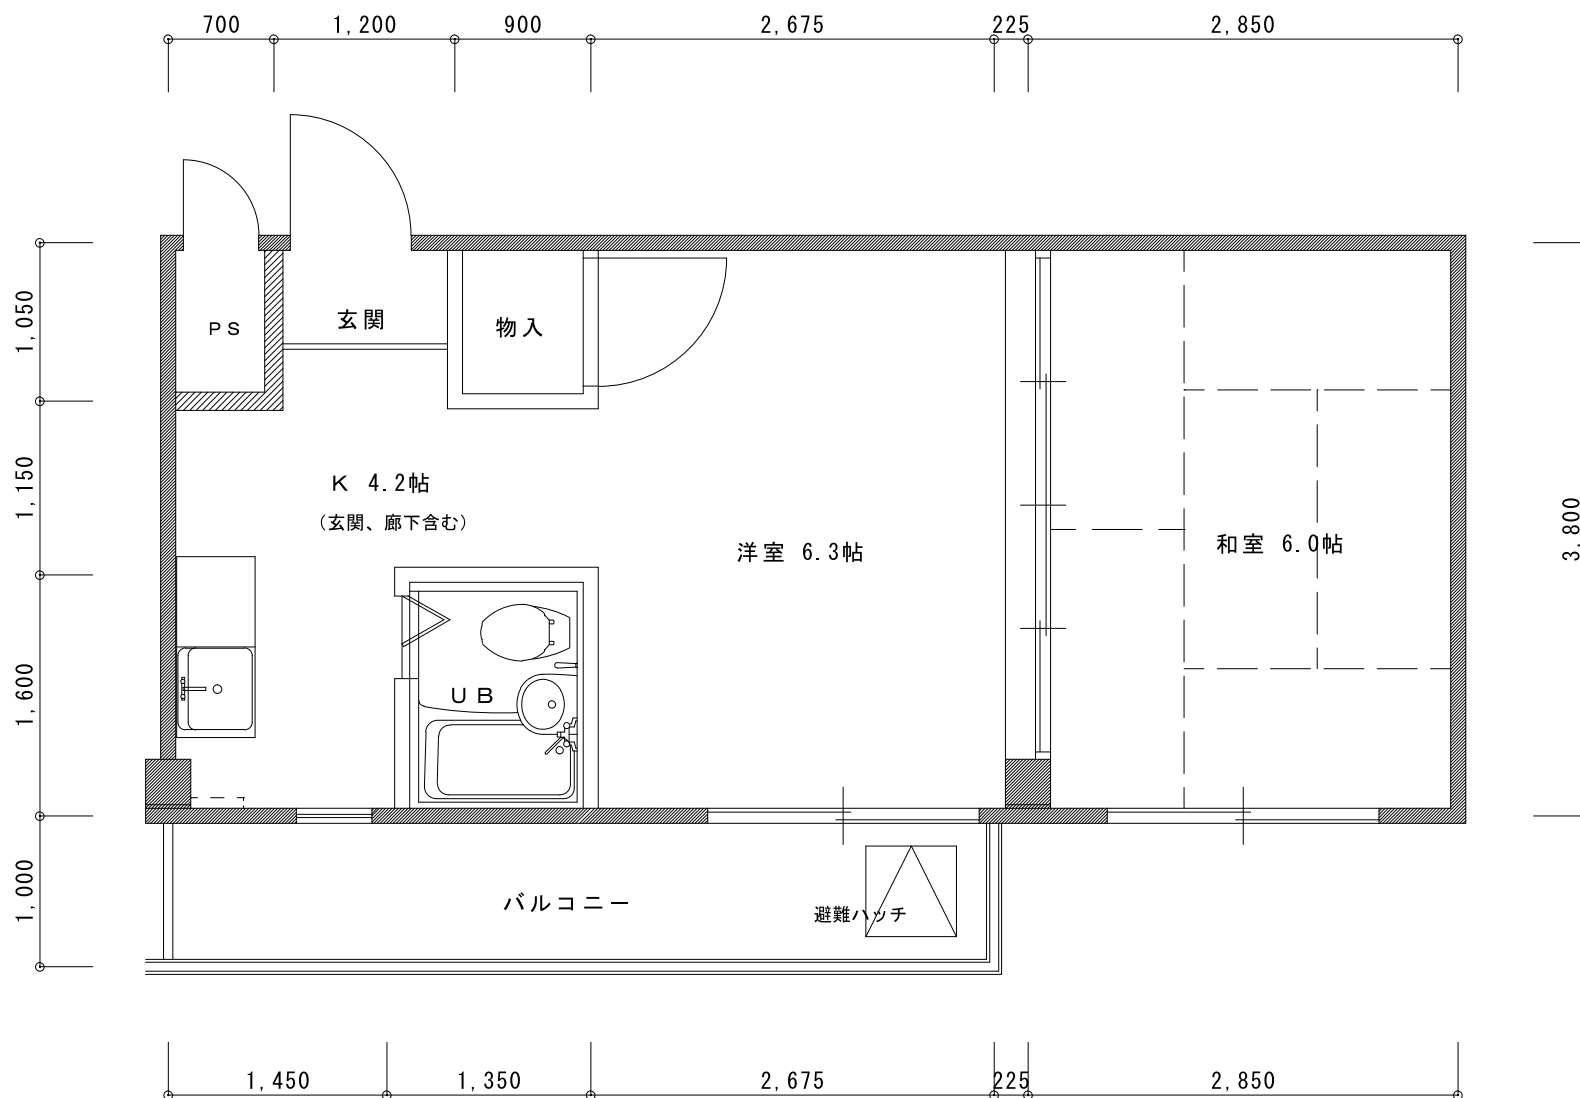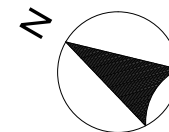

MTYPE 平面図

専有床面積 31.76㎡

フィールドバレイマイズ