
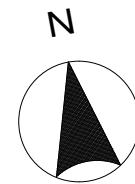


A TYPE 平面図

専有床面積 30.25㎡



シテイパル

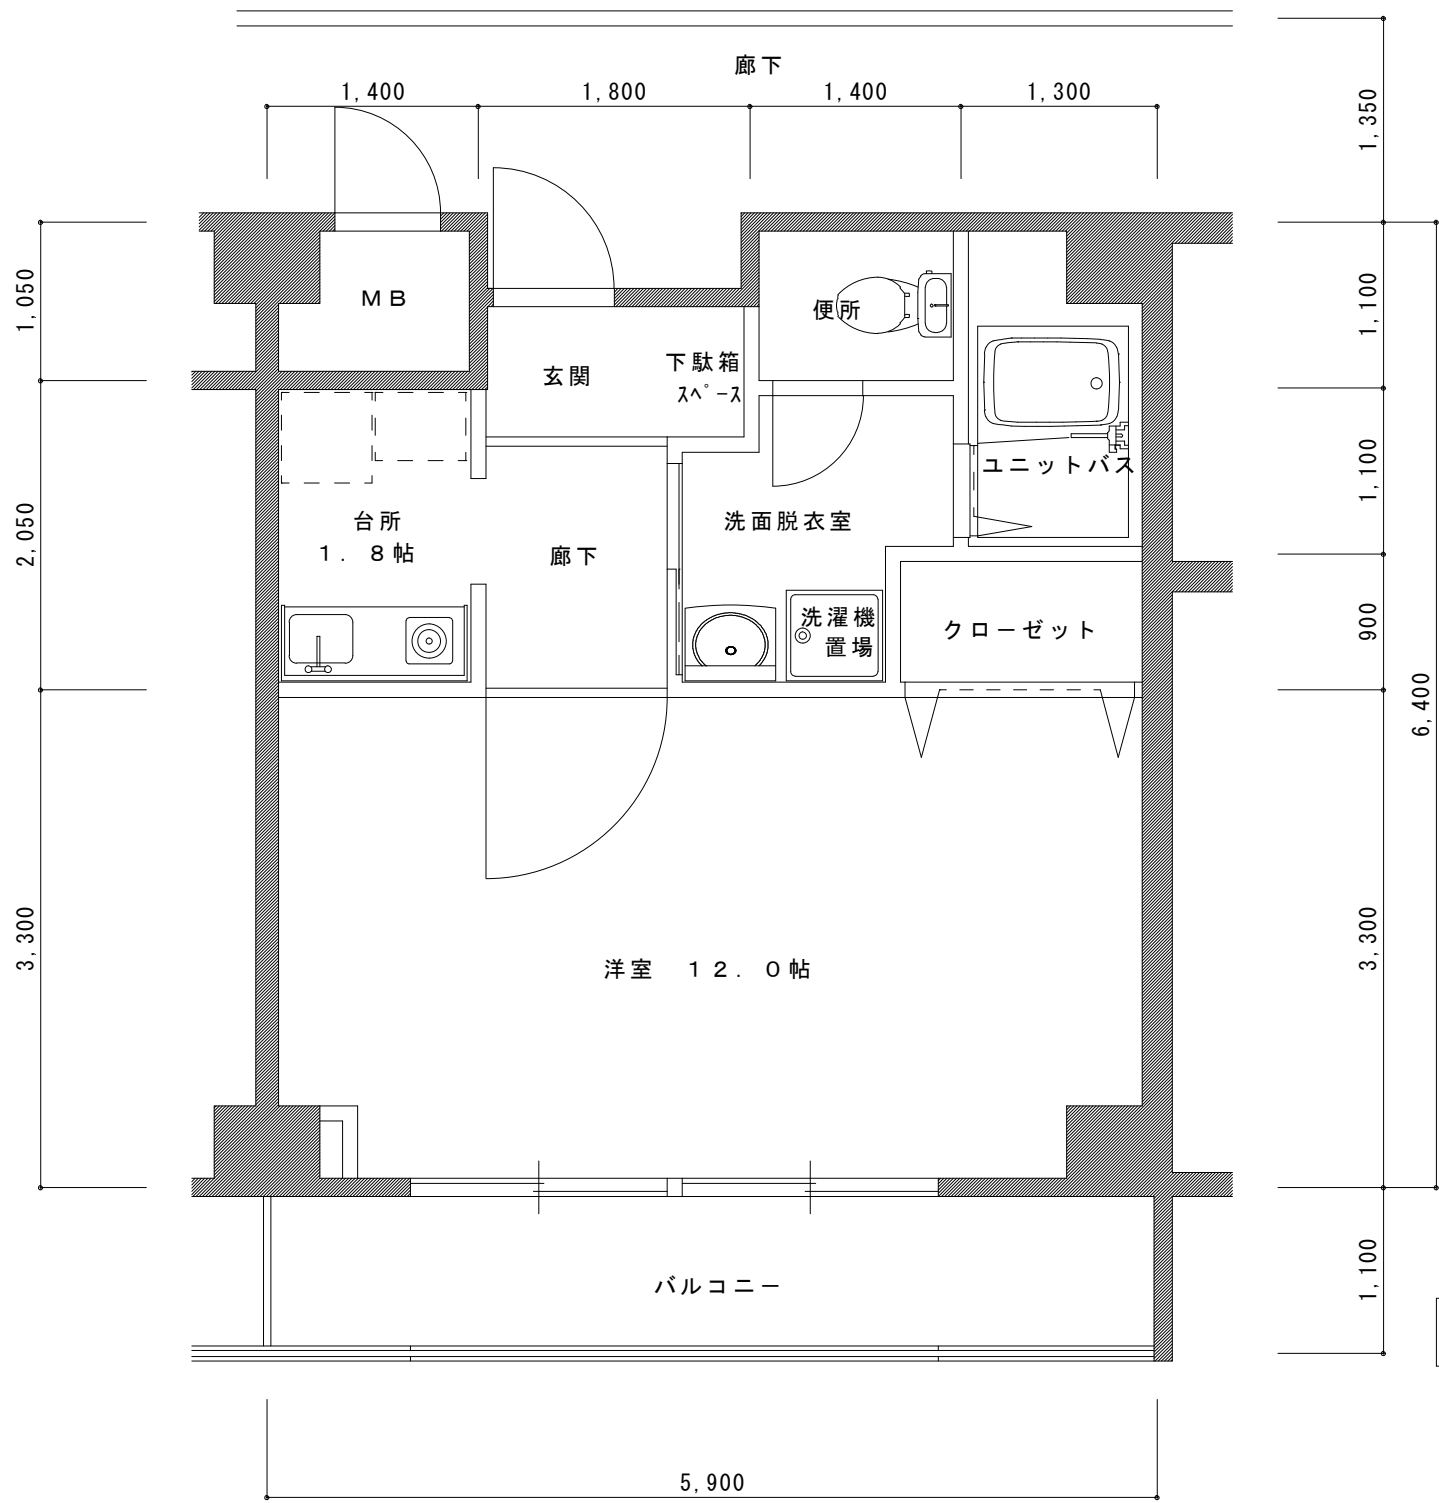

B TYPE 平面図

専有床面積 35.39㎡



シテイパル

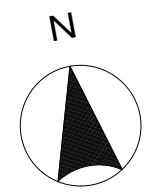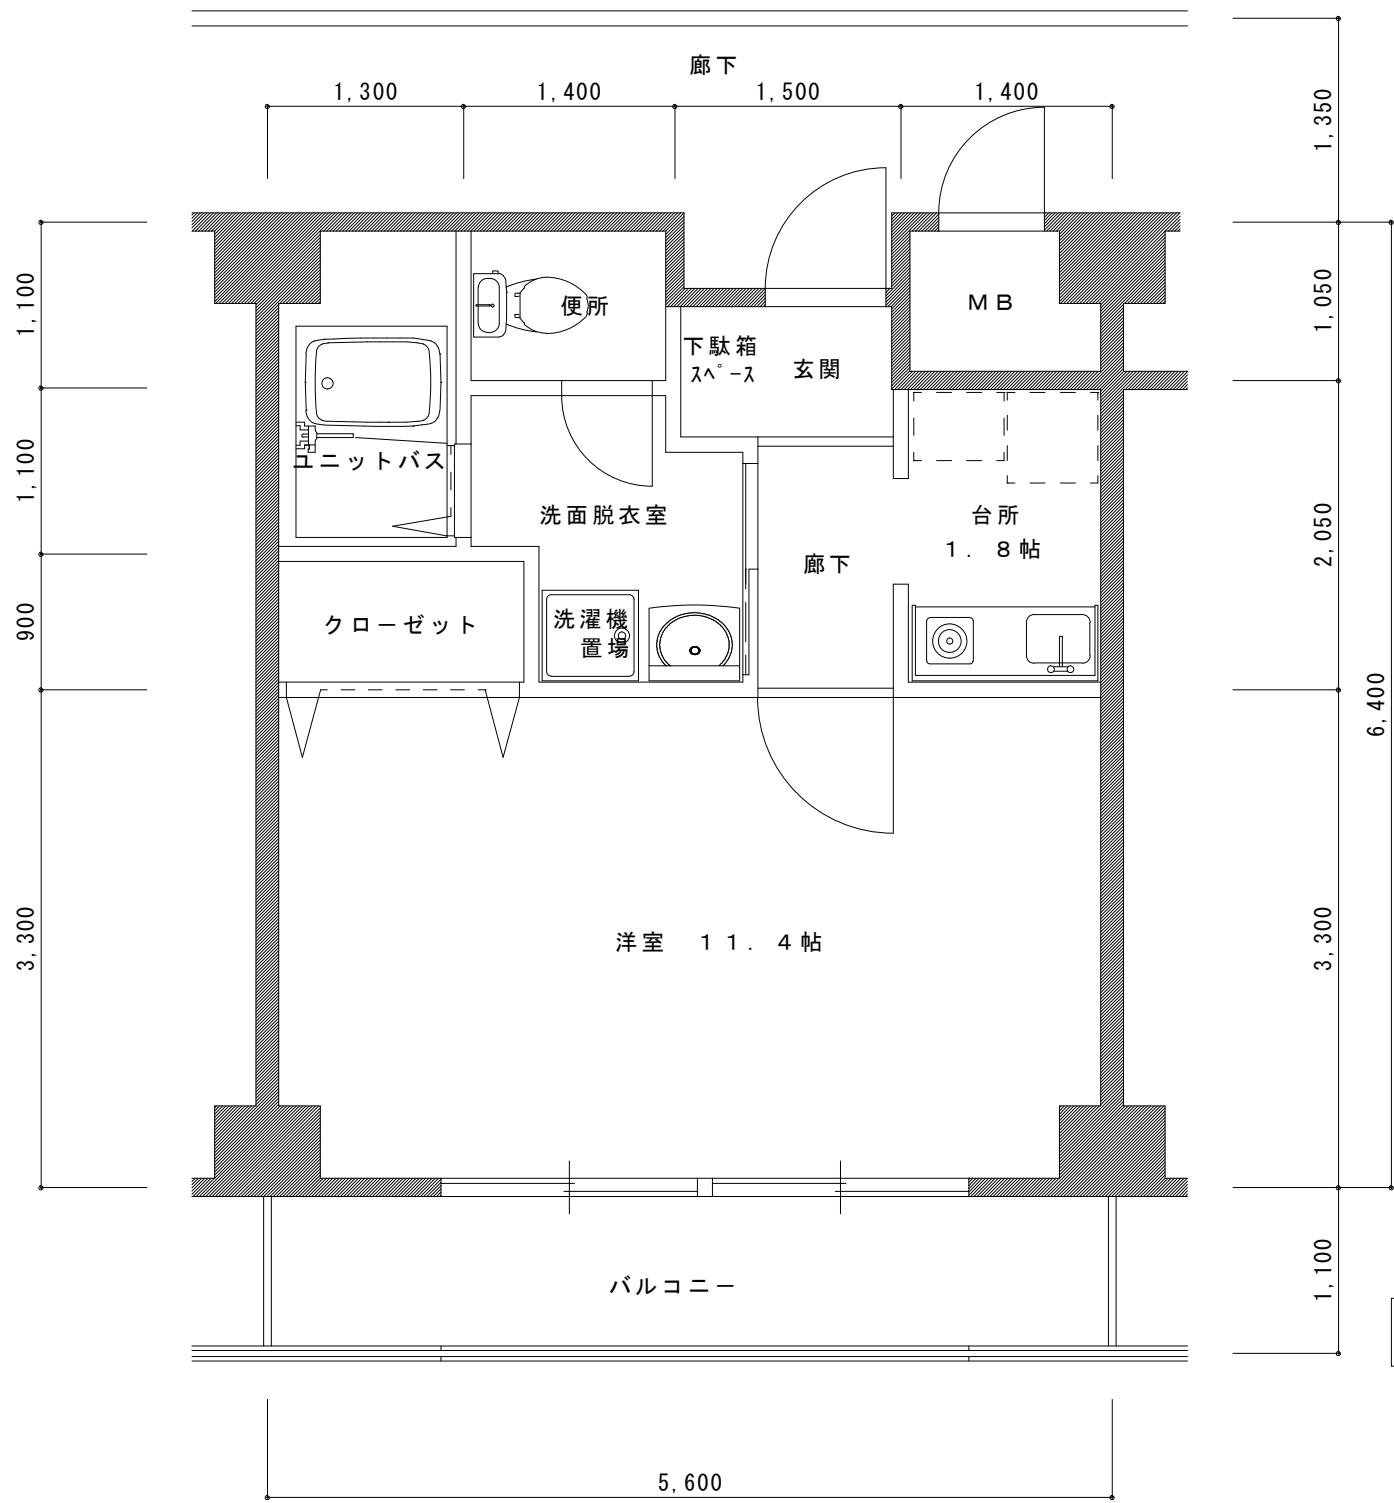

C TYPE 平面図

専有床面積 33.62㎡

シテイパル

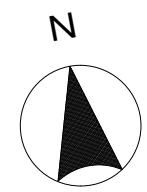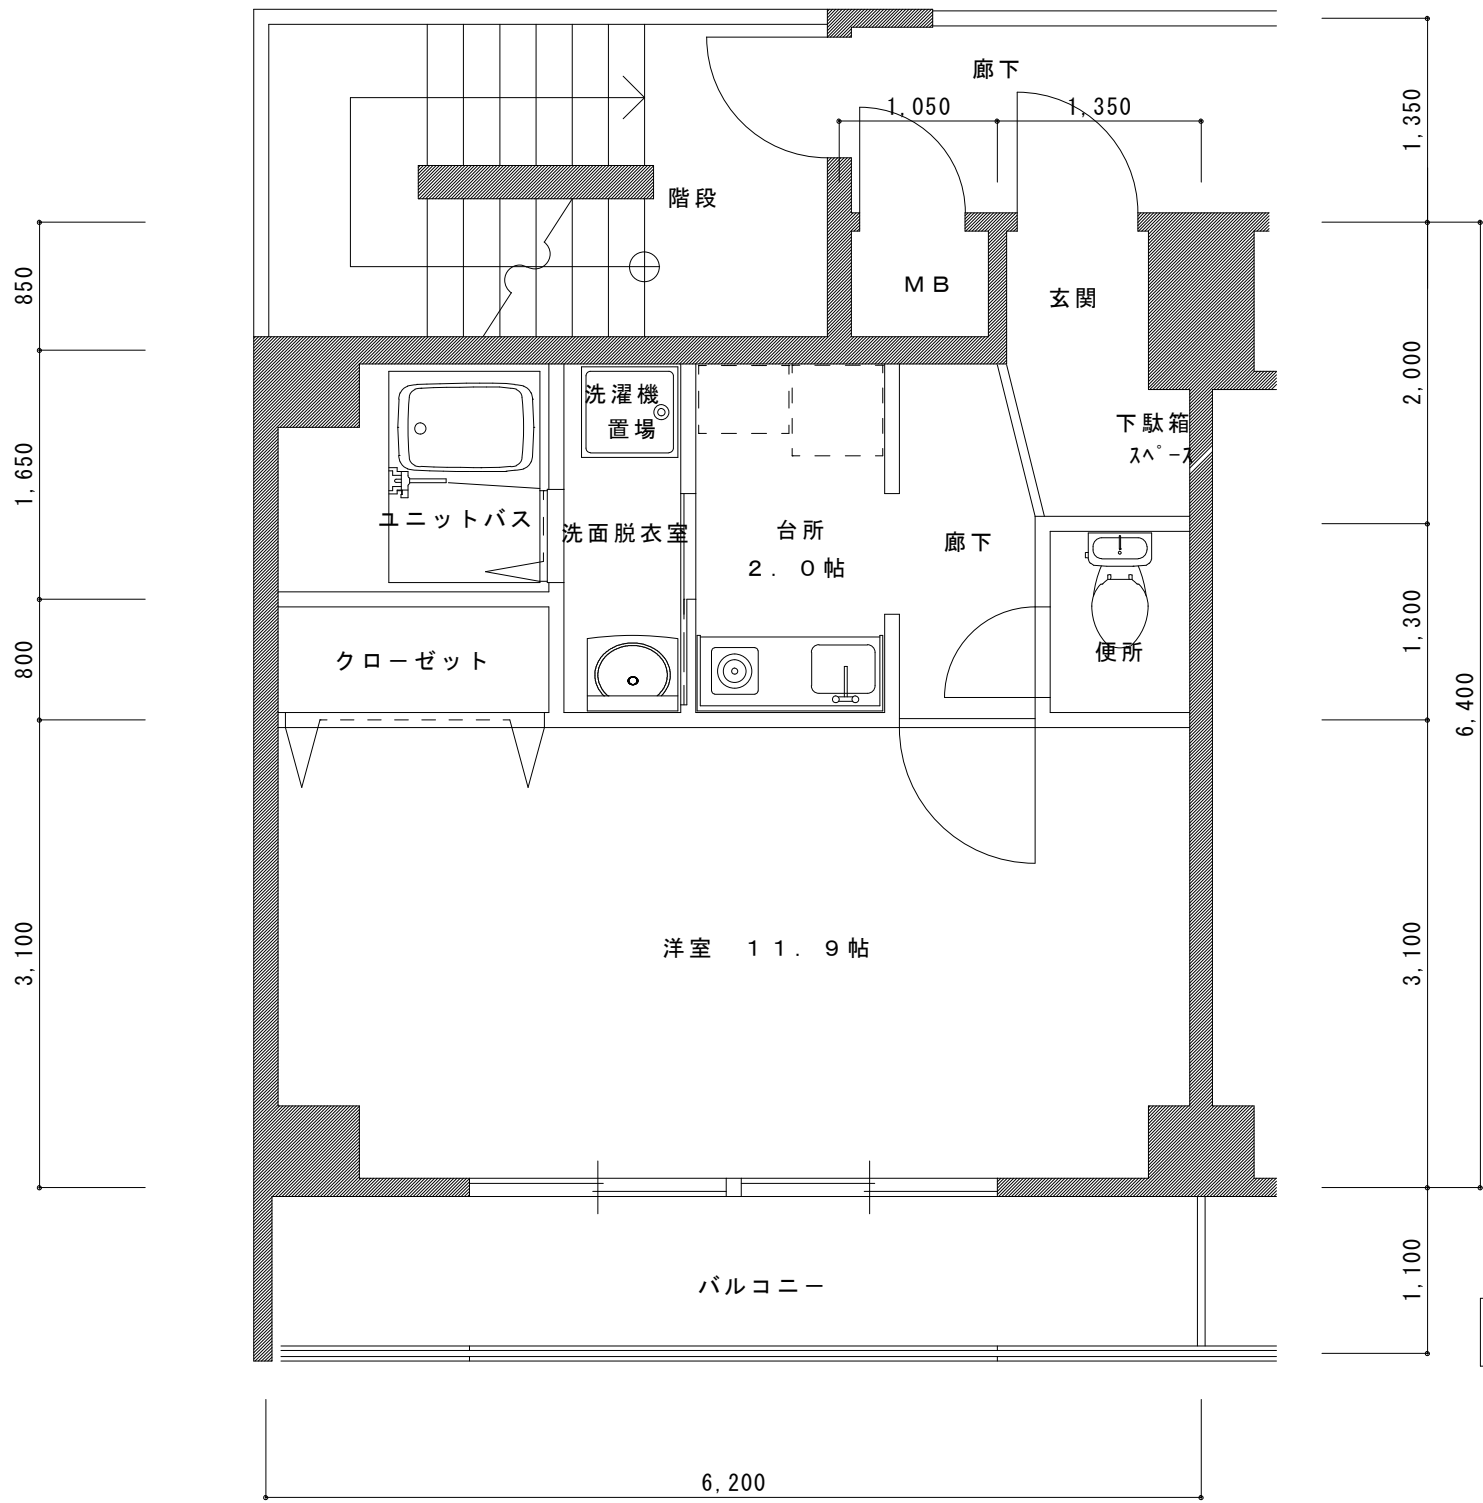

DTYPE 平面図

専有床面積 35.55㎡

シテイパル