
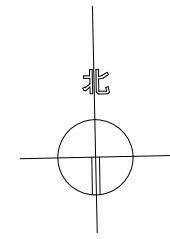


Aタイプ平面詳細図



Aタイプ □01号室
専有面積35.66㎡
(MB部分を含む)

ジェンティーレ

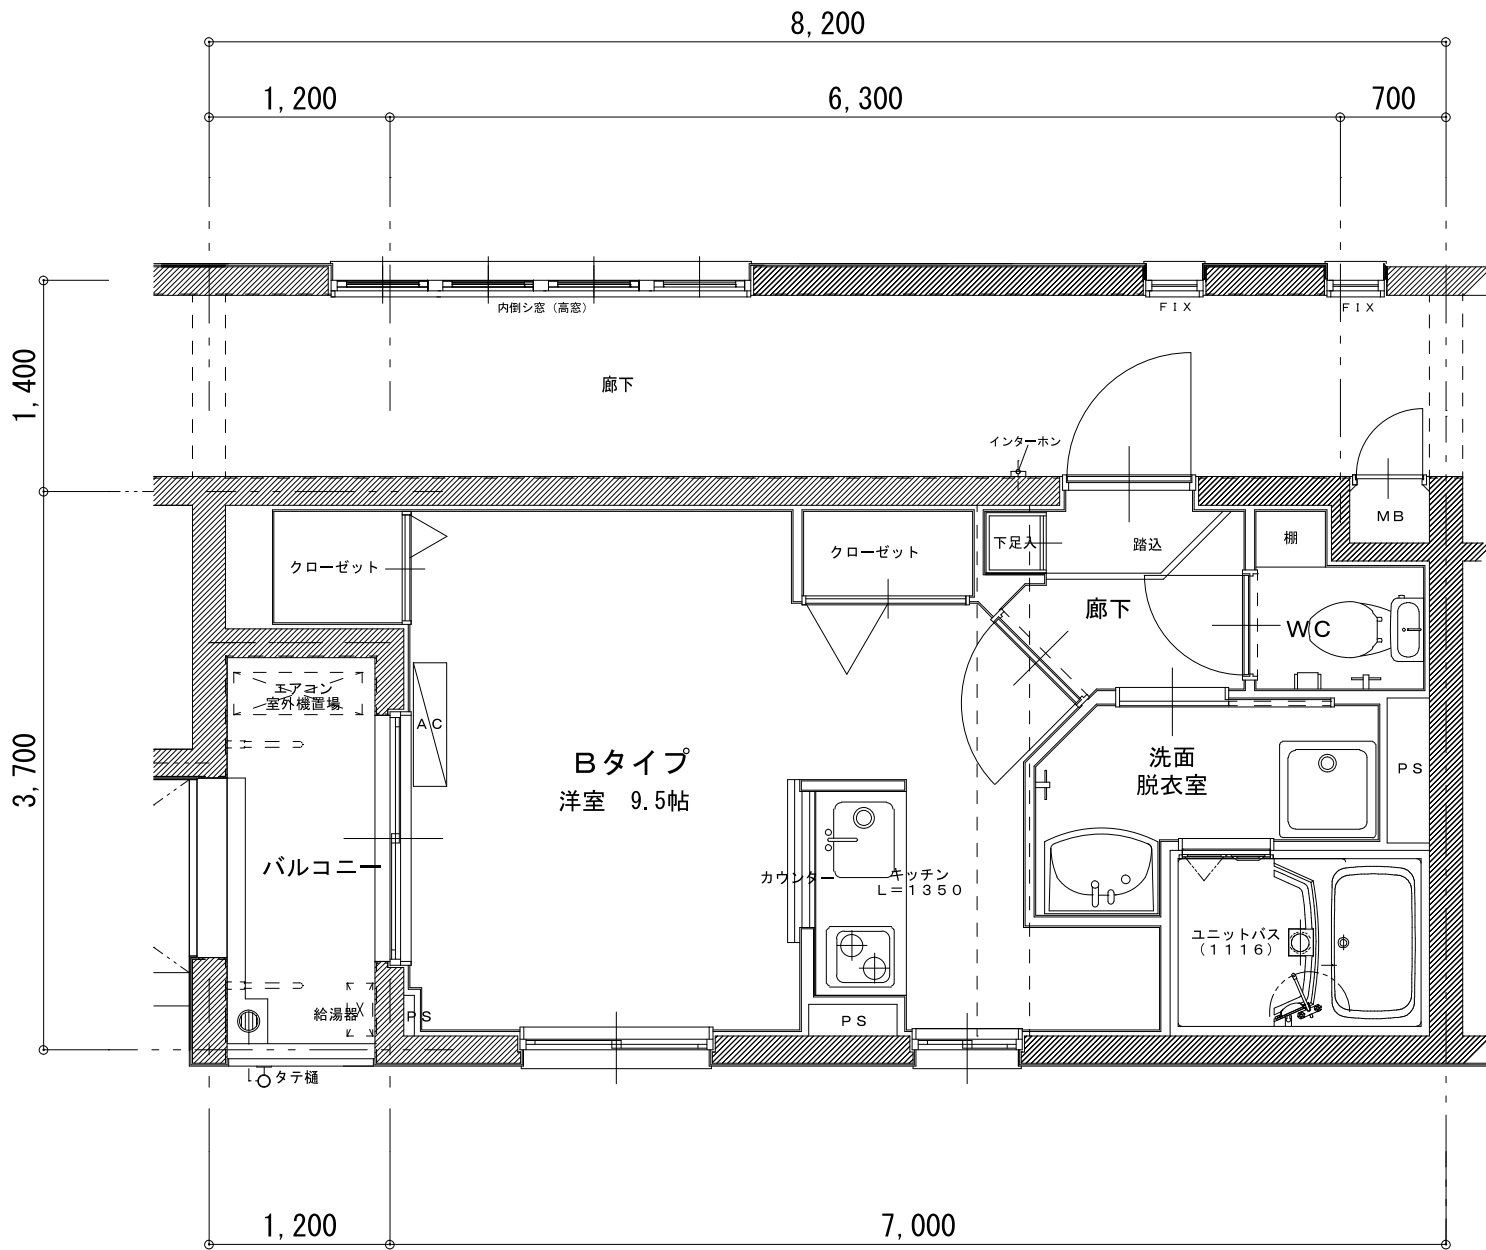

Bタイプ平面詳細図

Bタイプ □02号室
 専有面積27.10㎡
 (MB部分を含む)

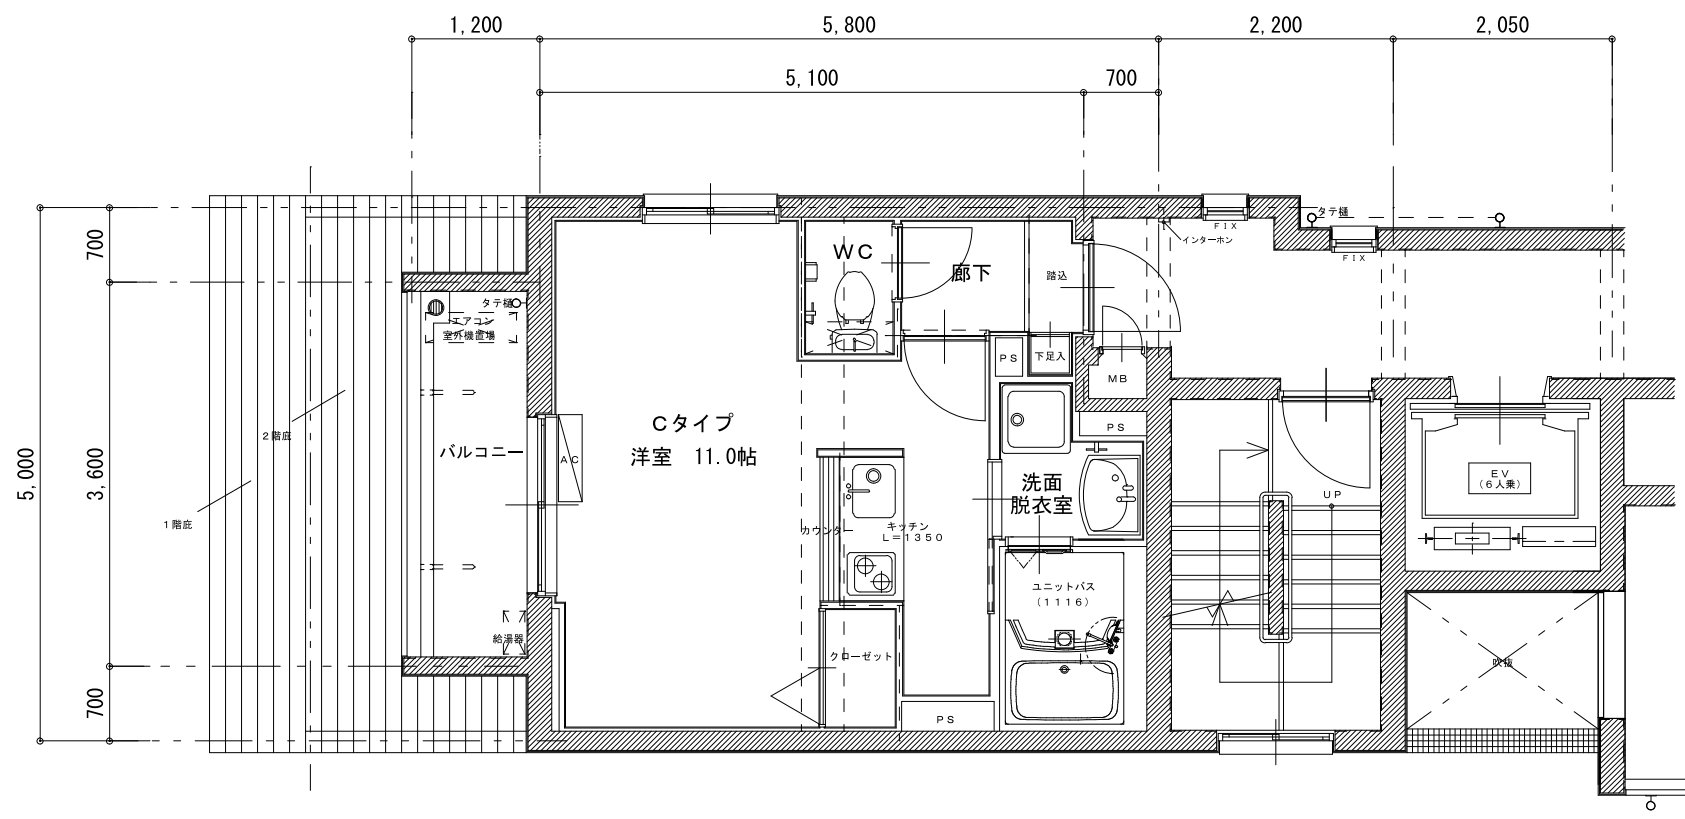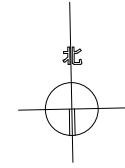

Cタイプ □03号室
専有面積 28.02㎡
(MB部分含む)

Cタイプ平面詳細図

ジェンティーレ