


A 1 T Y P E 平面図


専有床面積 69.76㎡

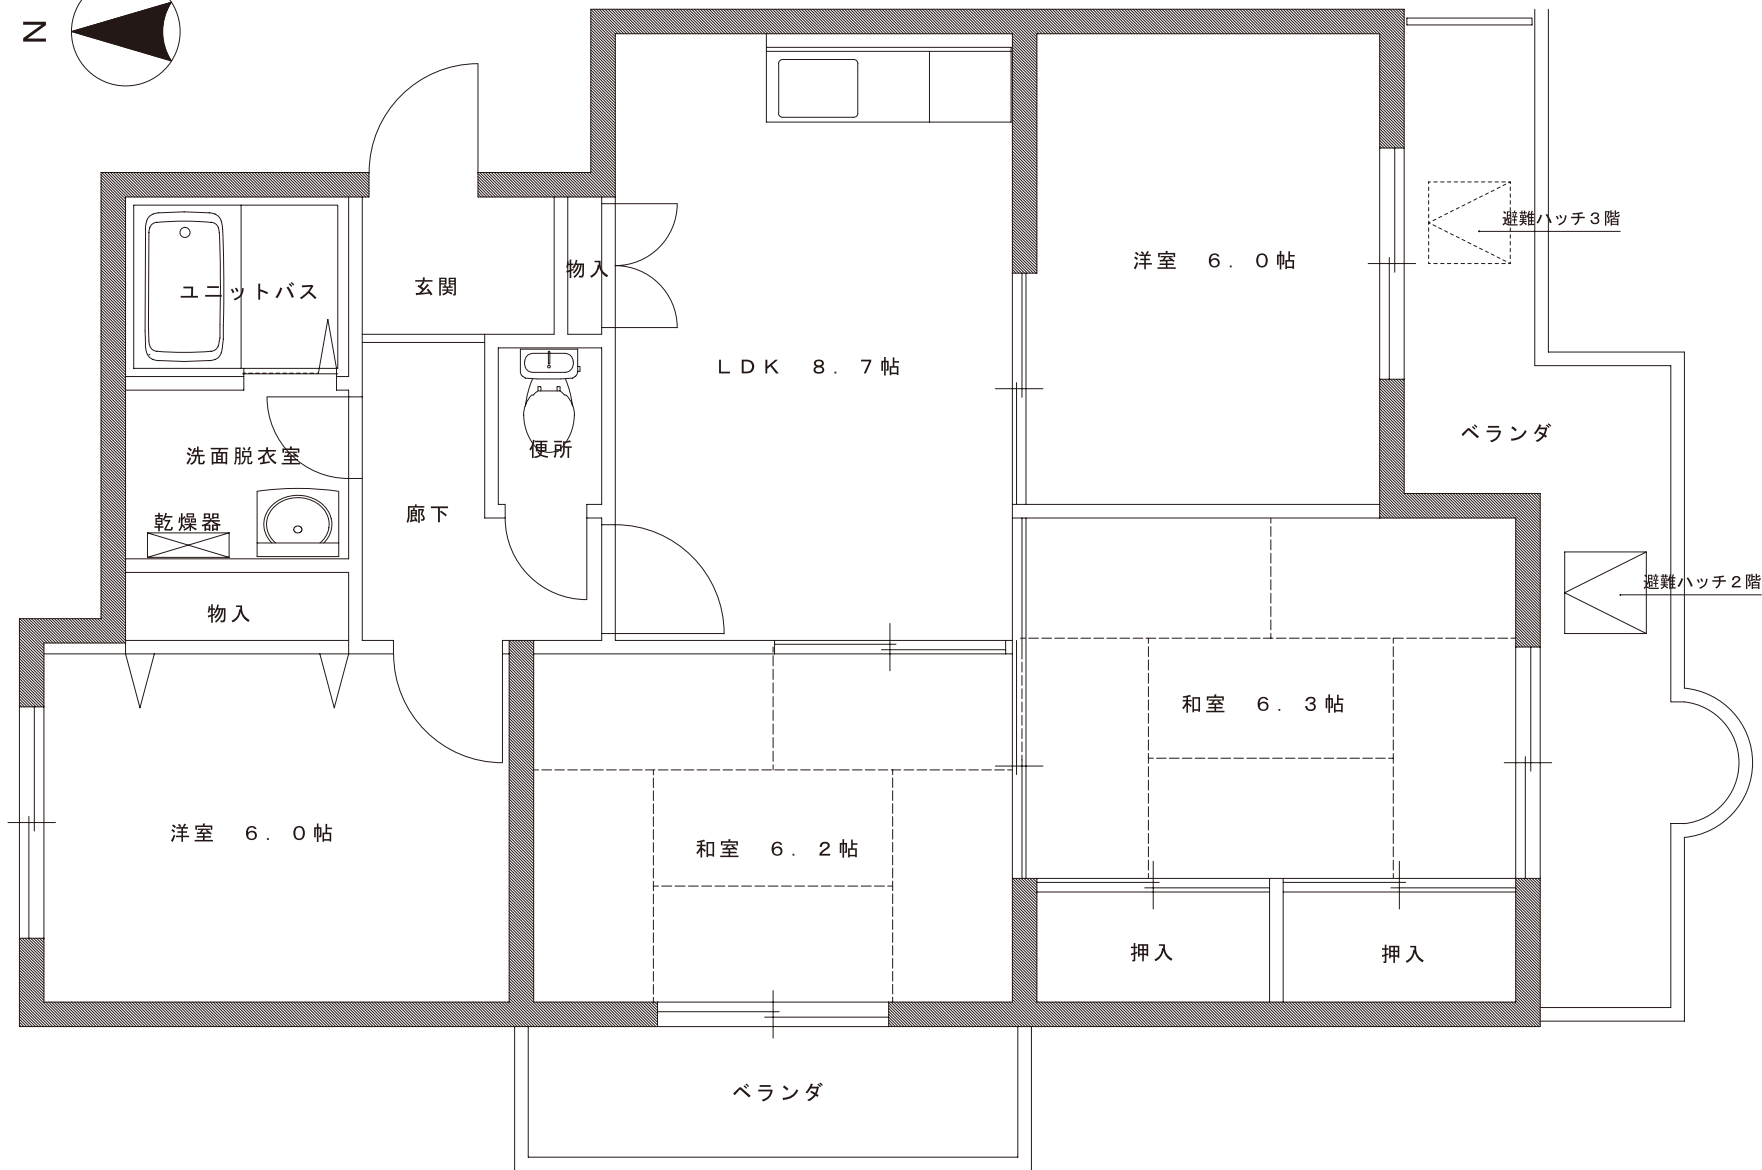

A 2 TYPE 平面図


専有床面積 69.76㎡

サンマンション西七条

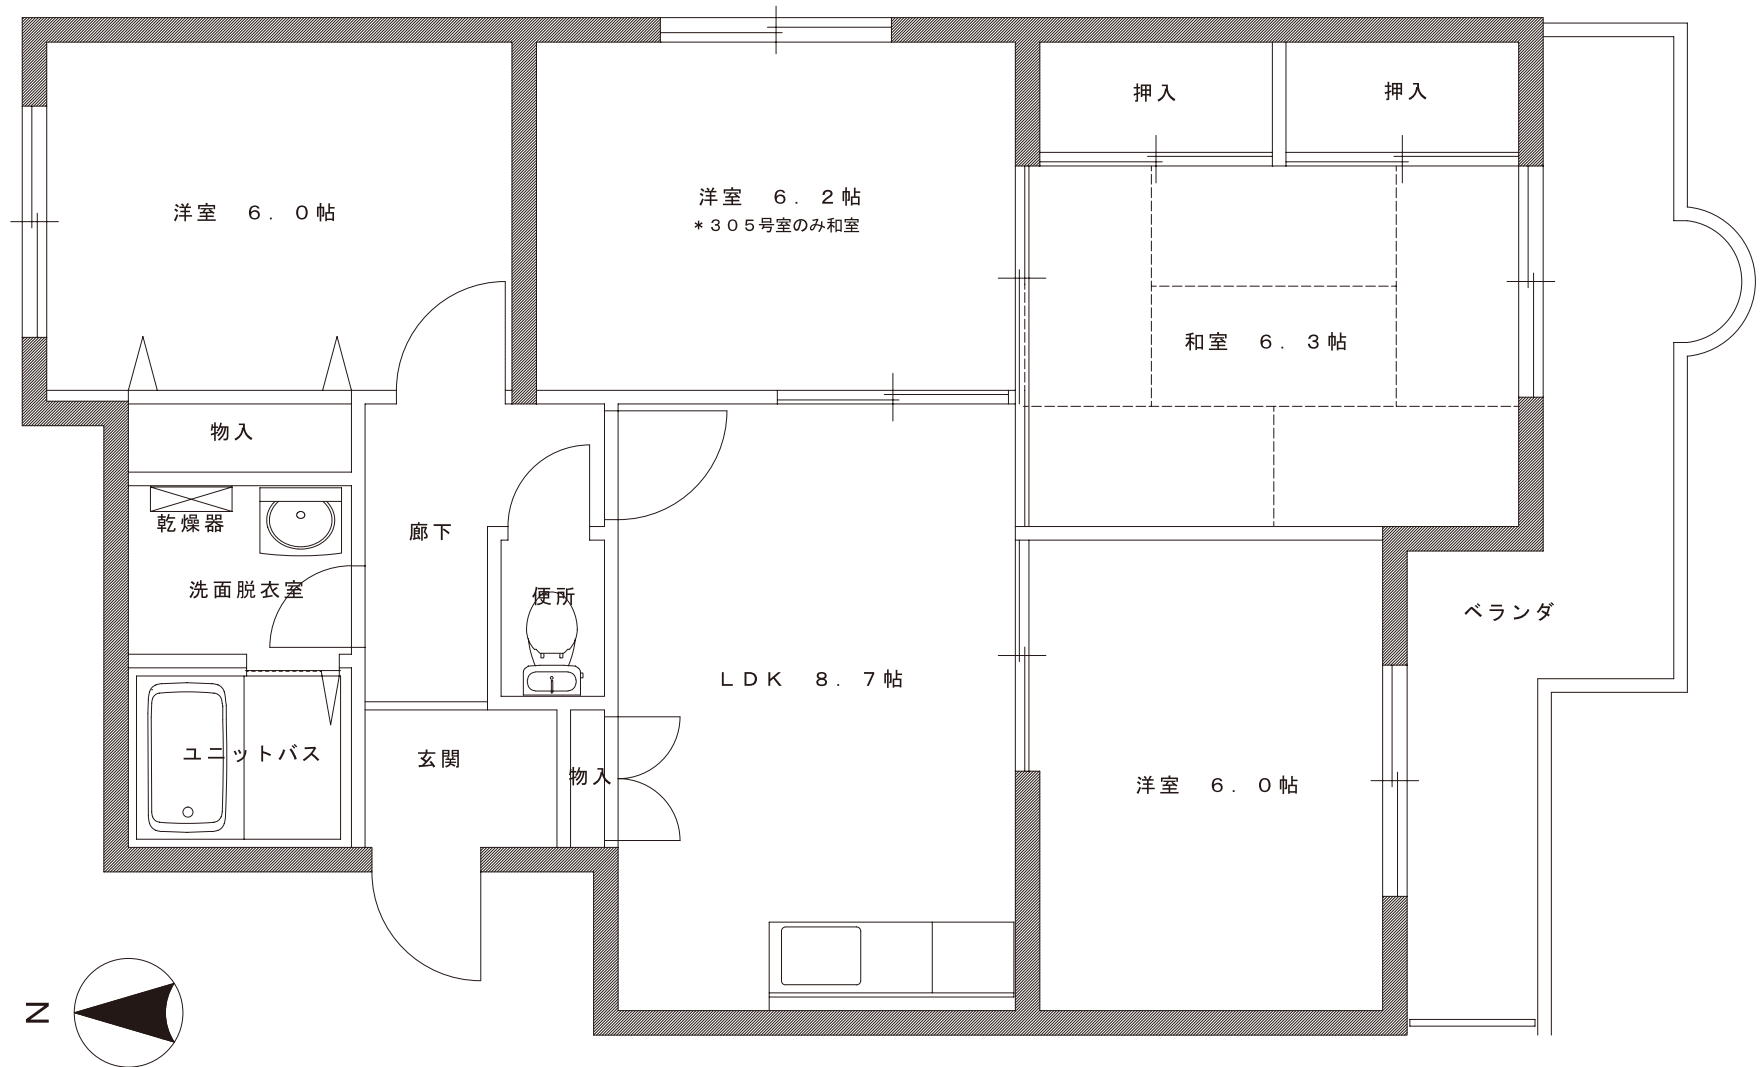

A3TYPE 平面図

専有床面積 69.76㎡

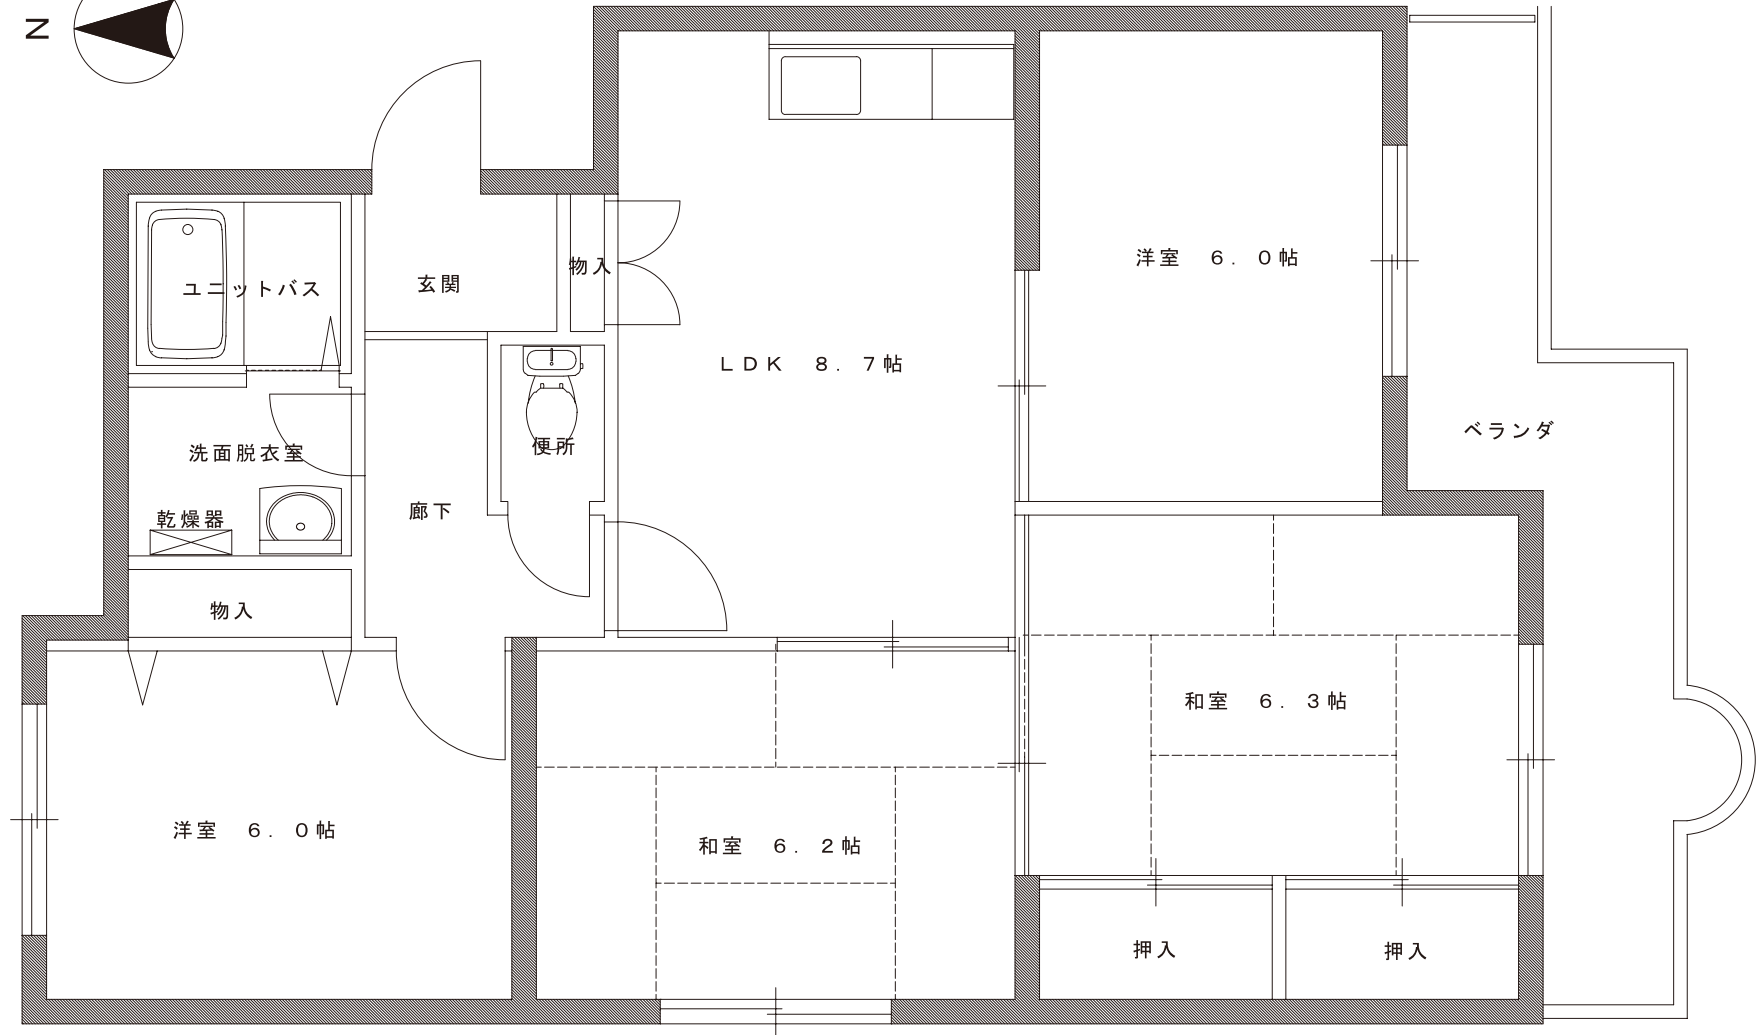

A 4 TYPE 平面図

専有床面積 69.76㎡