
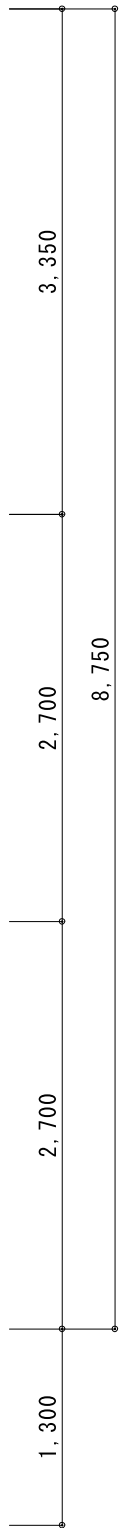
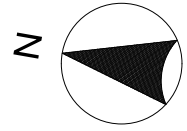


A1TYPE 平面図

専有床面積 31.50㎡


メゾンサイプリス  
旧館

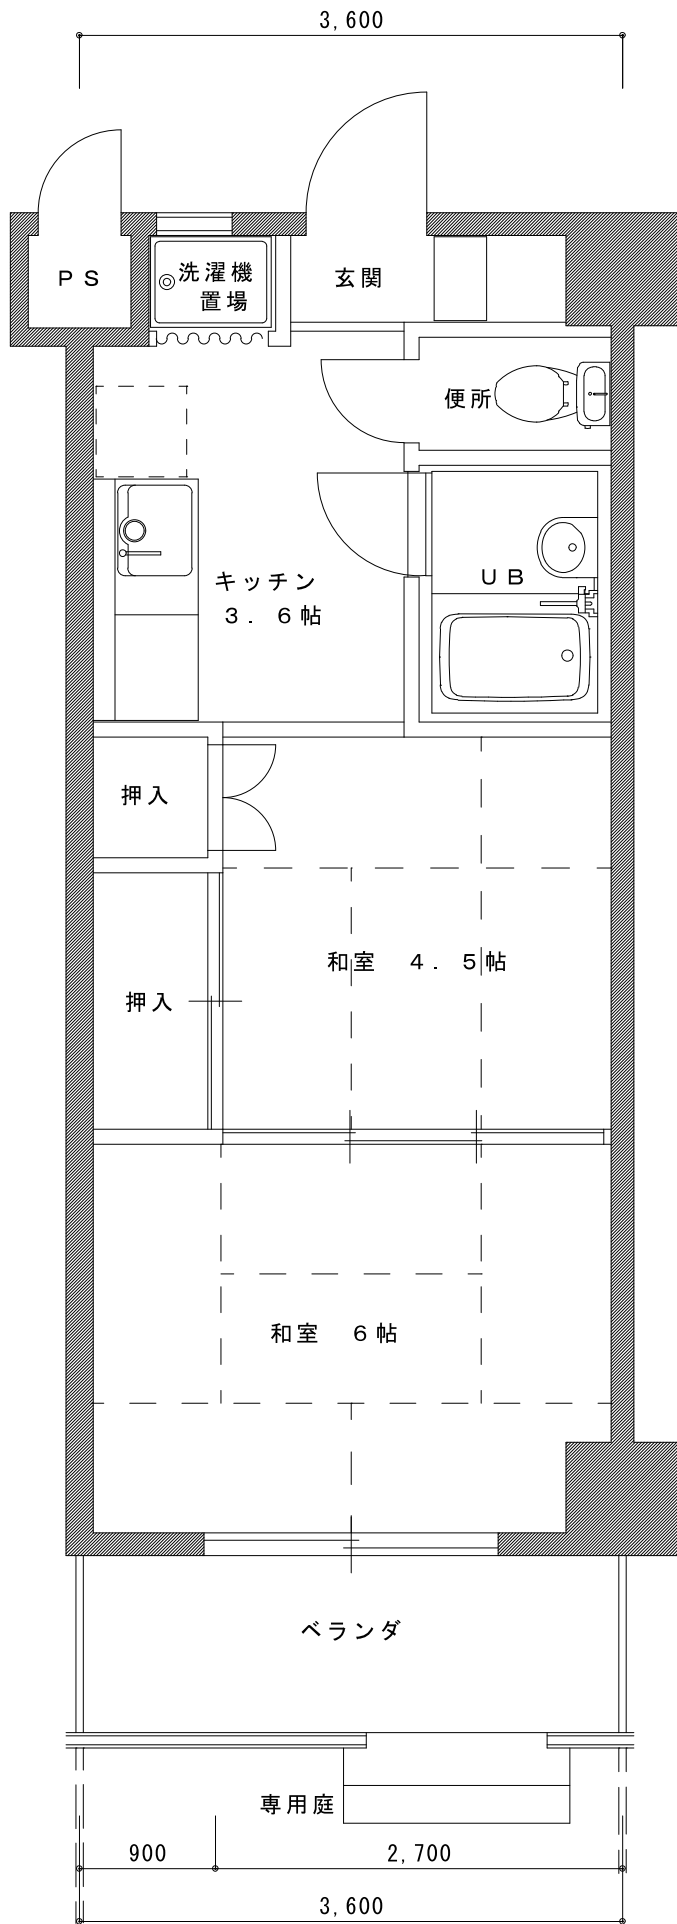

A 1' TYPE 平面図

専有床面積 31.50㎡


メゾンサイプレス  
旧館 1F

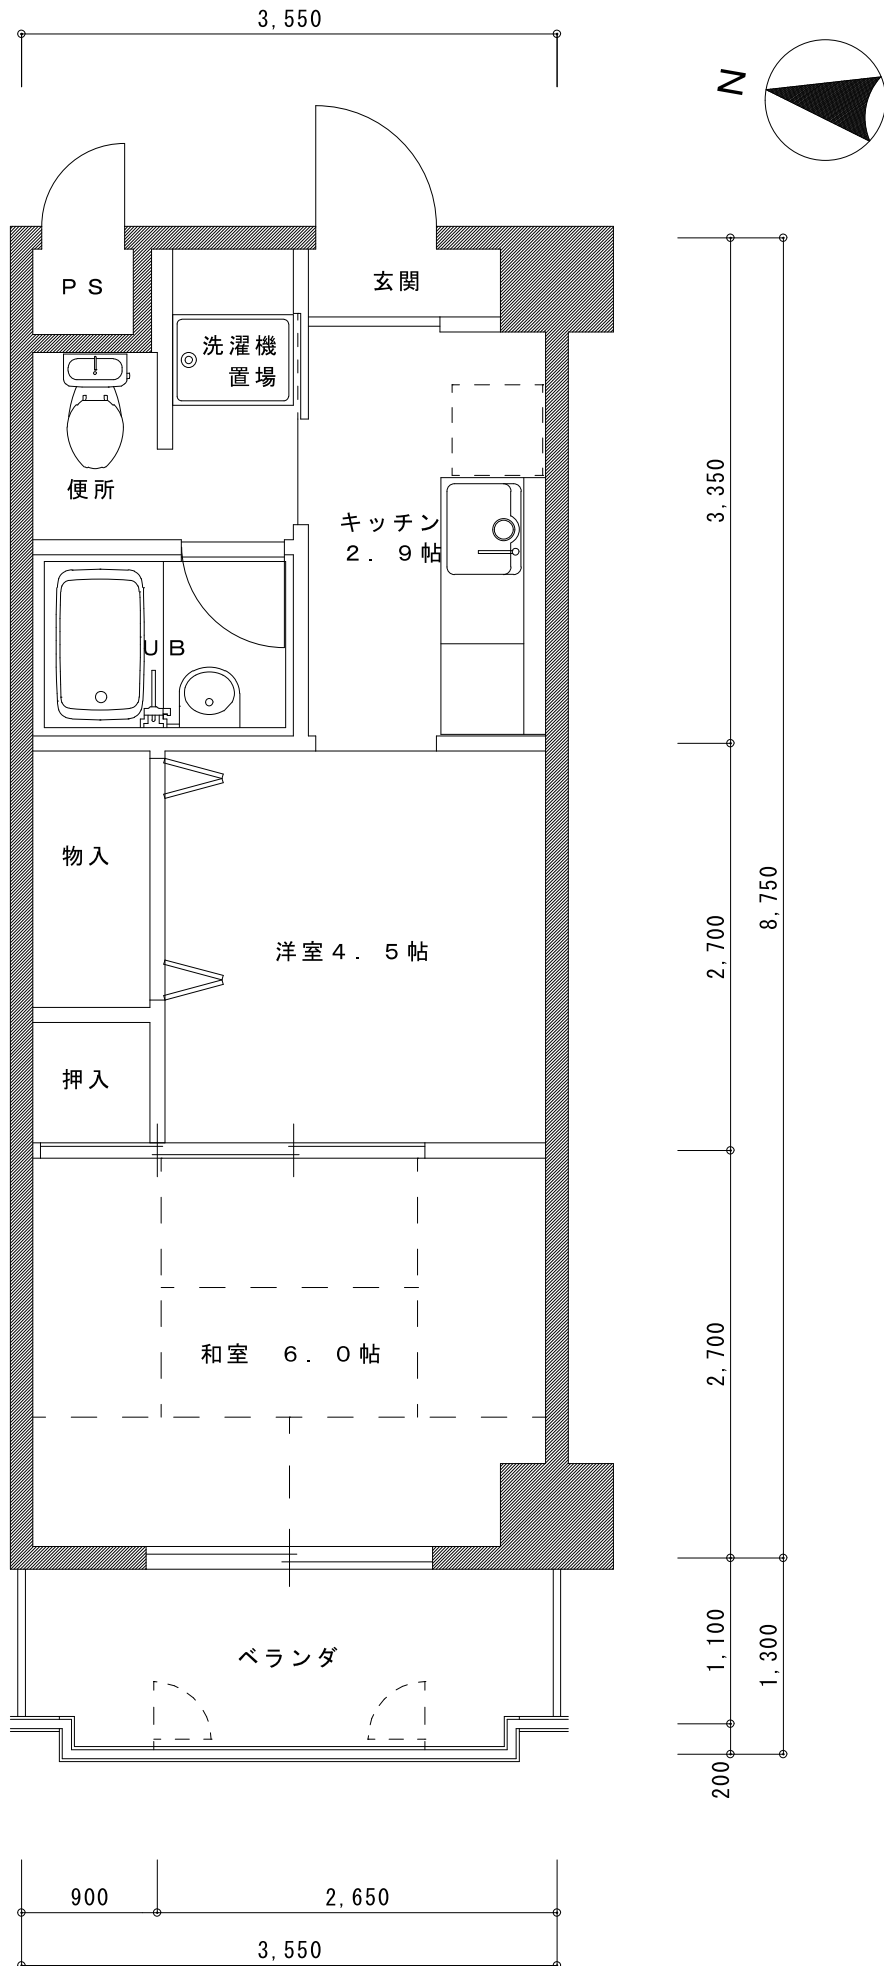

A 2 TYPE 平面図

専有床面積 30.50㎡



メゾンサイプリス  
新館

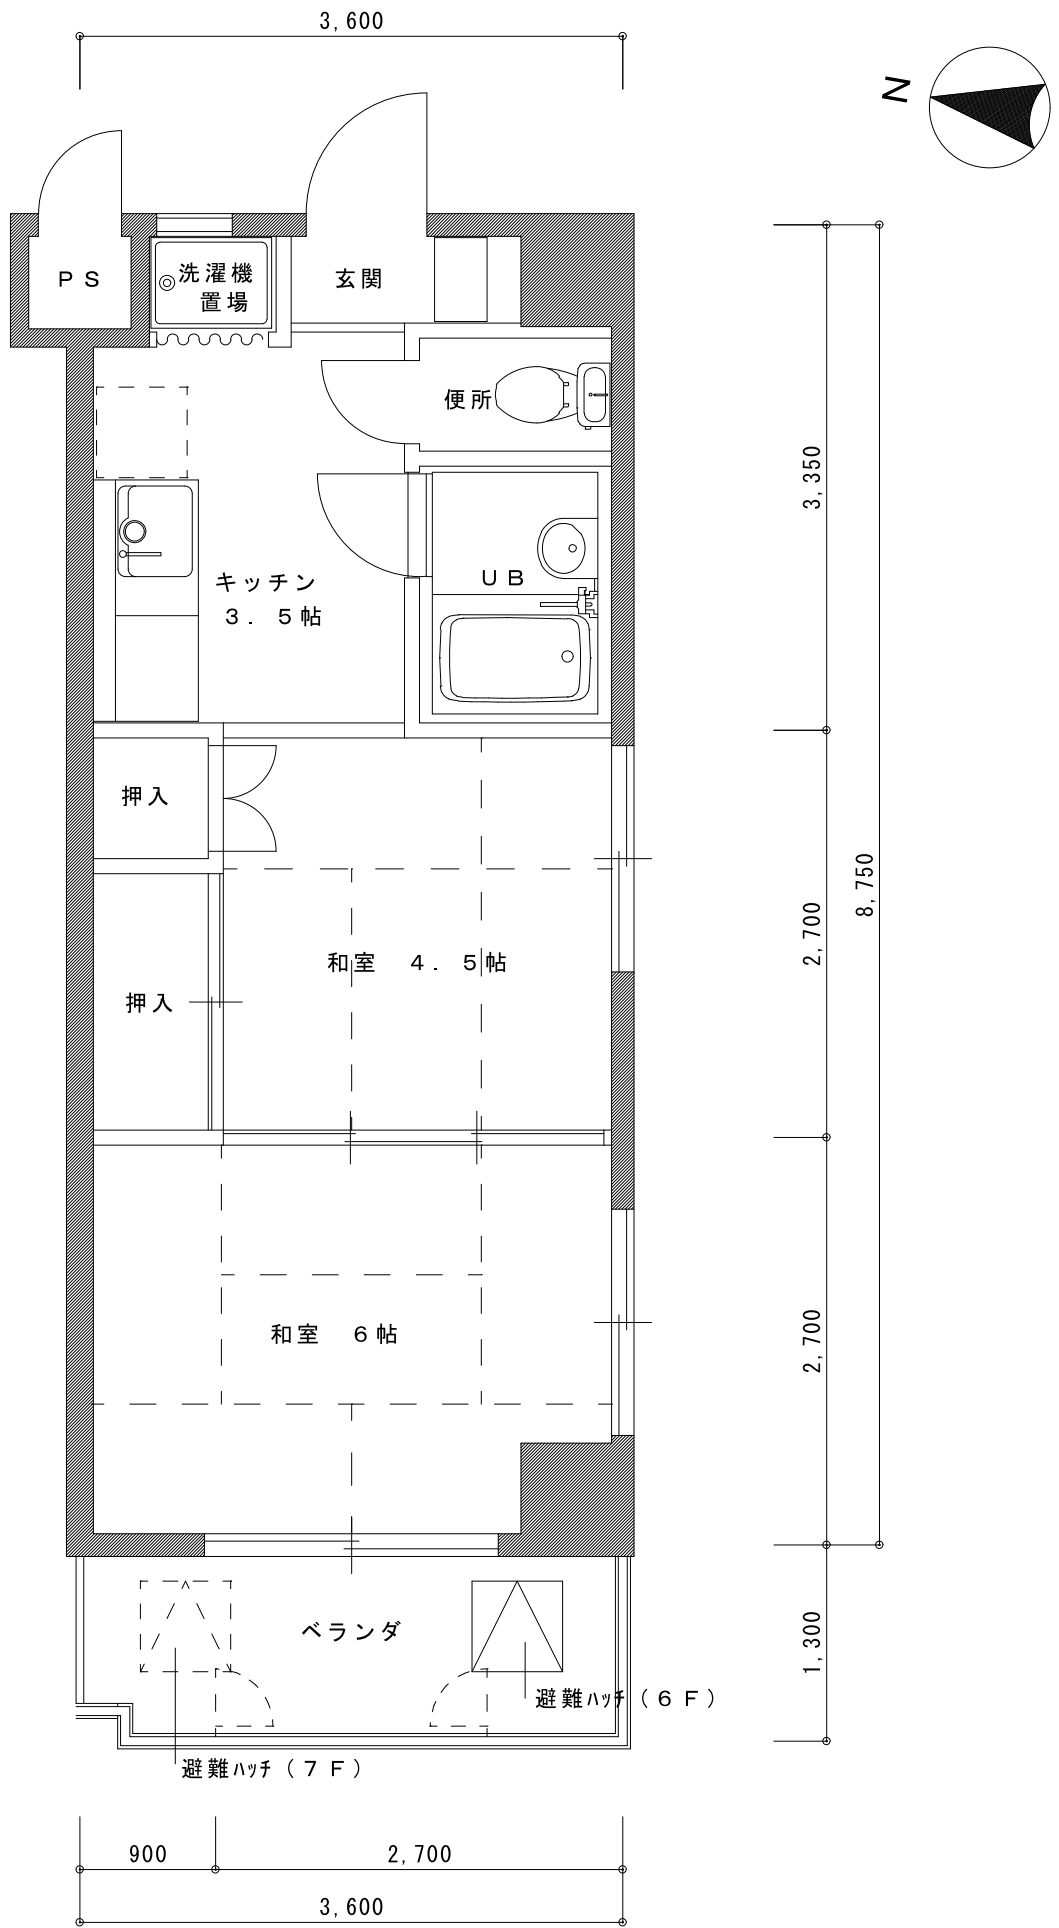

**B1TYPE 平面図**

専有床面積 31.50㎡



メゾンサイプリス  
旧館

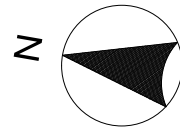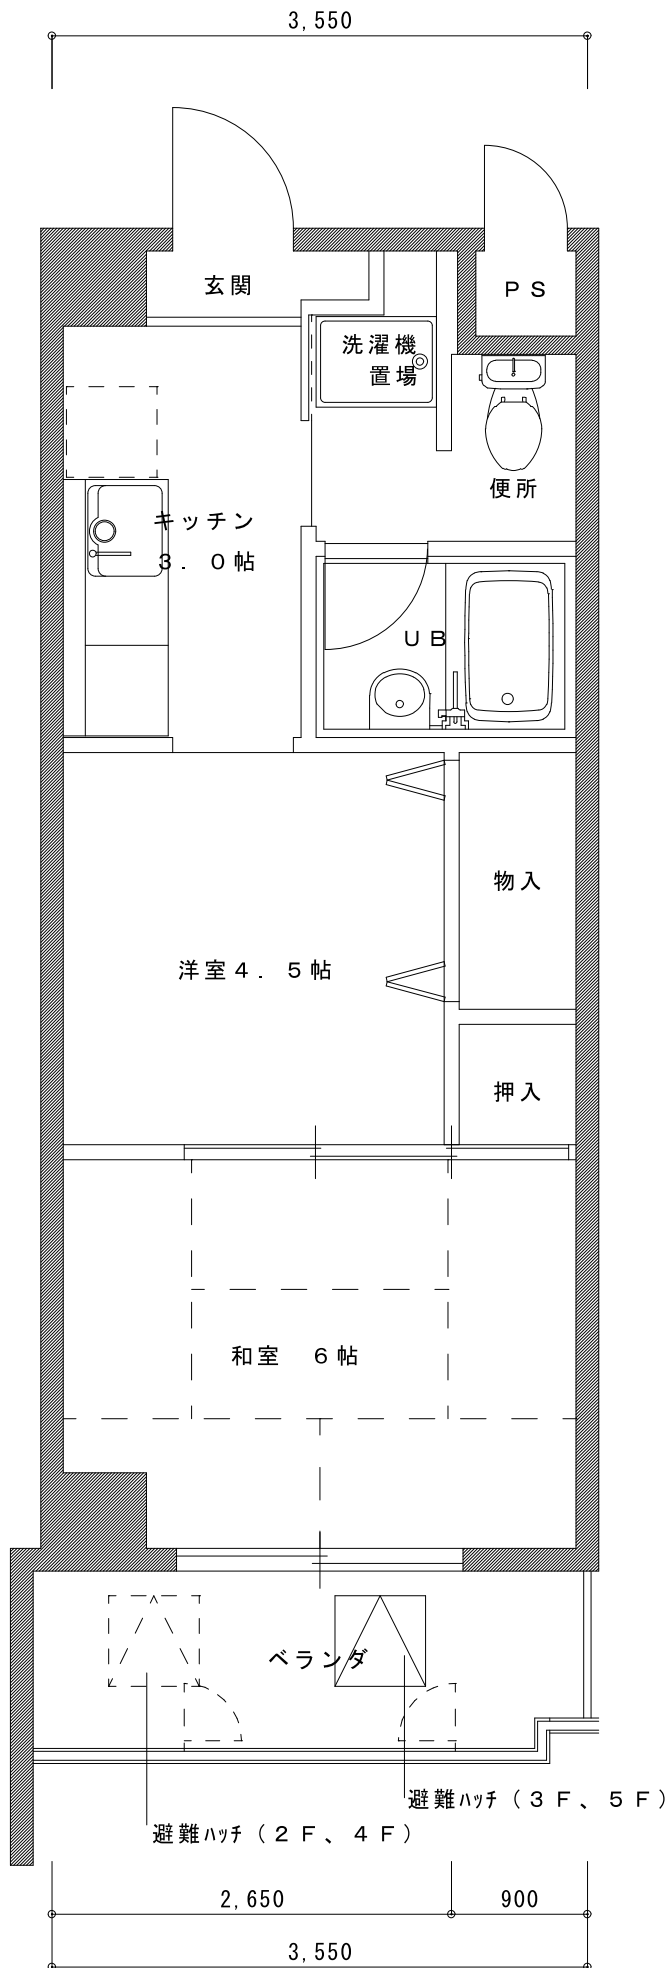

**B 2 T Y P E 平面図**

専有床面積 30.50㎡


メゾンサイブリス  
新館

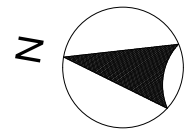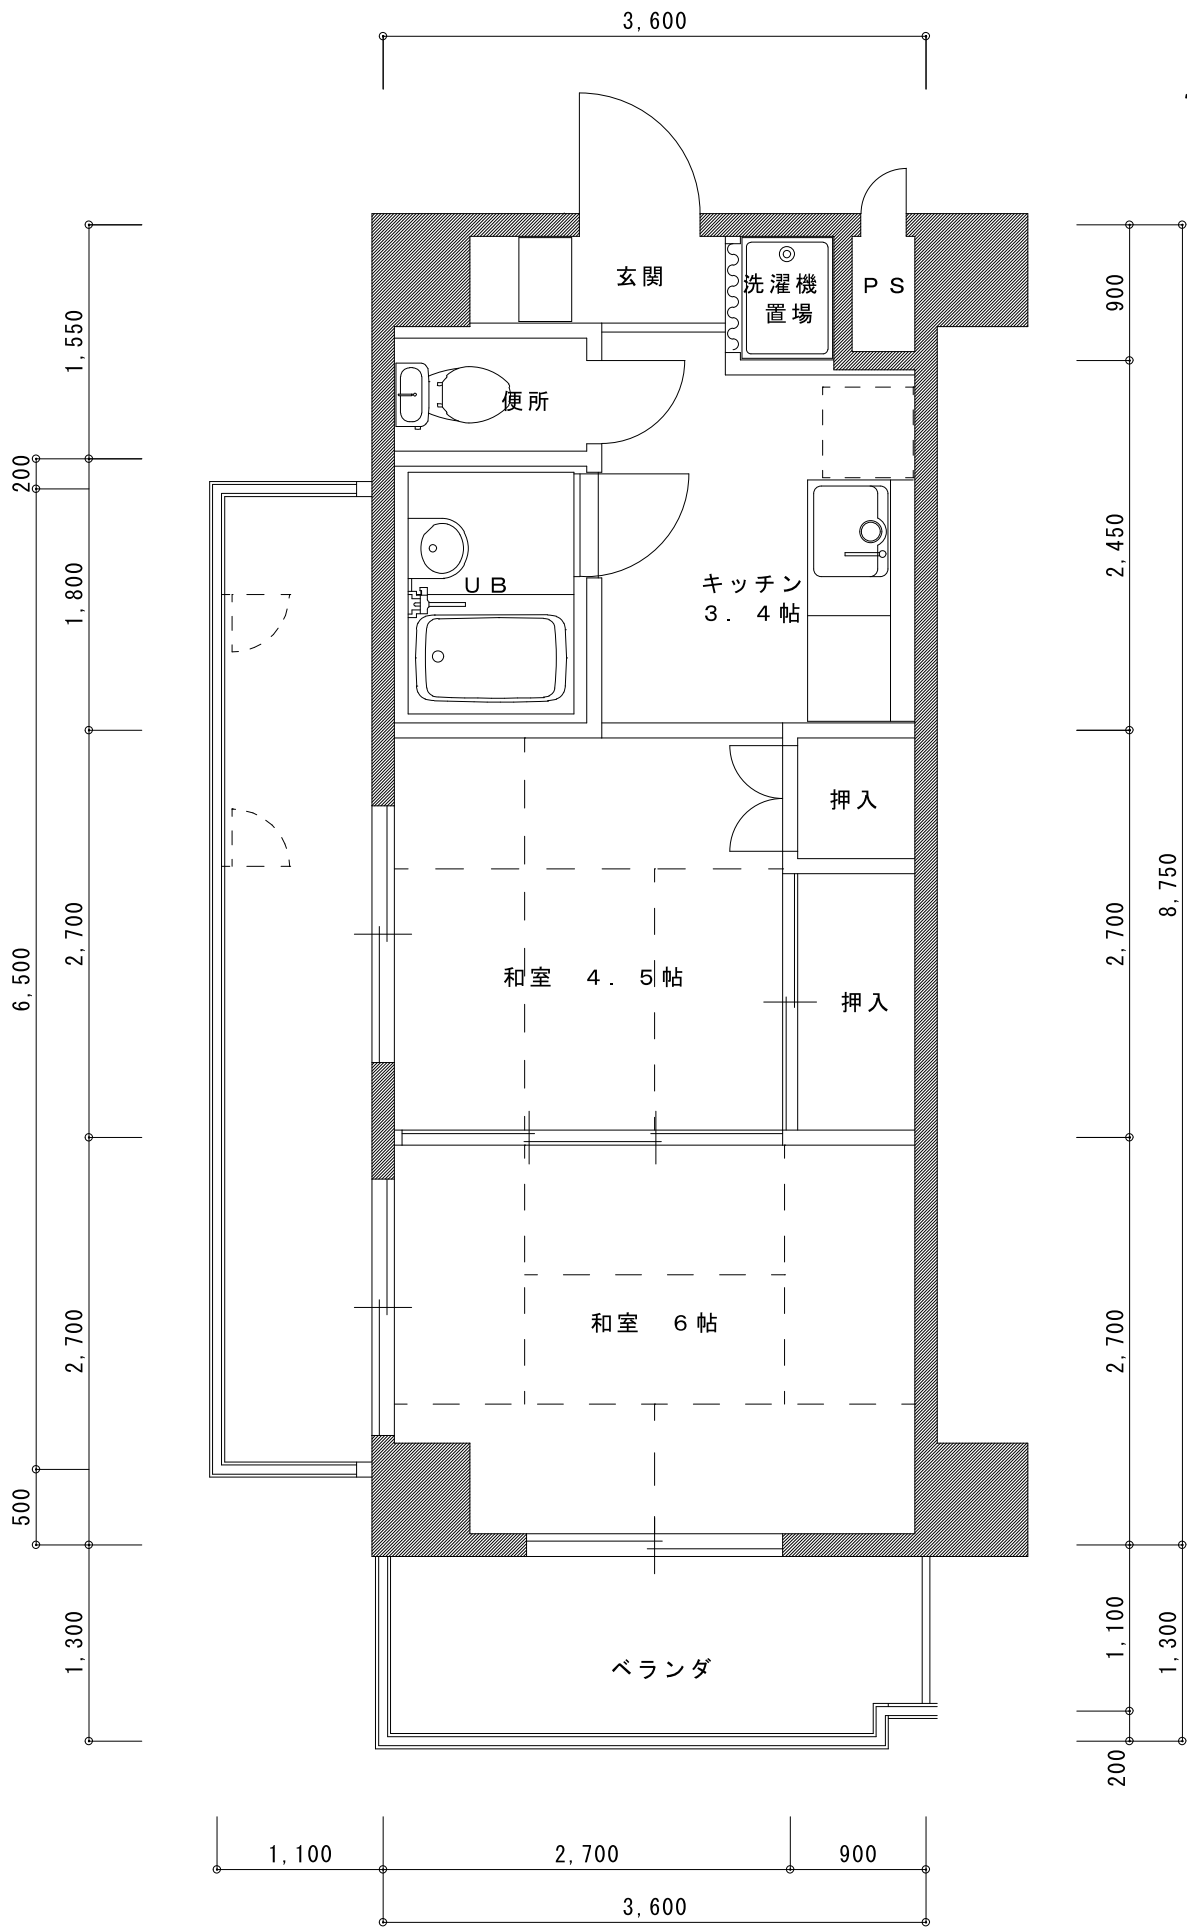

C1TYPE 平面図




専有床面積 31.00㎡

メゾンサイブリス  
旧館

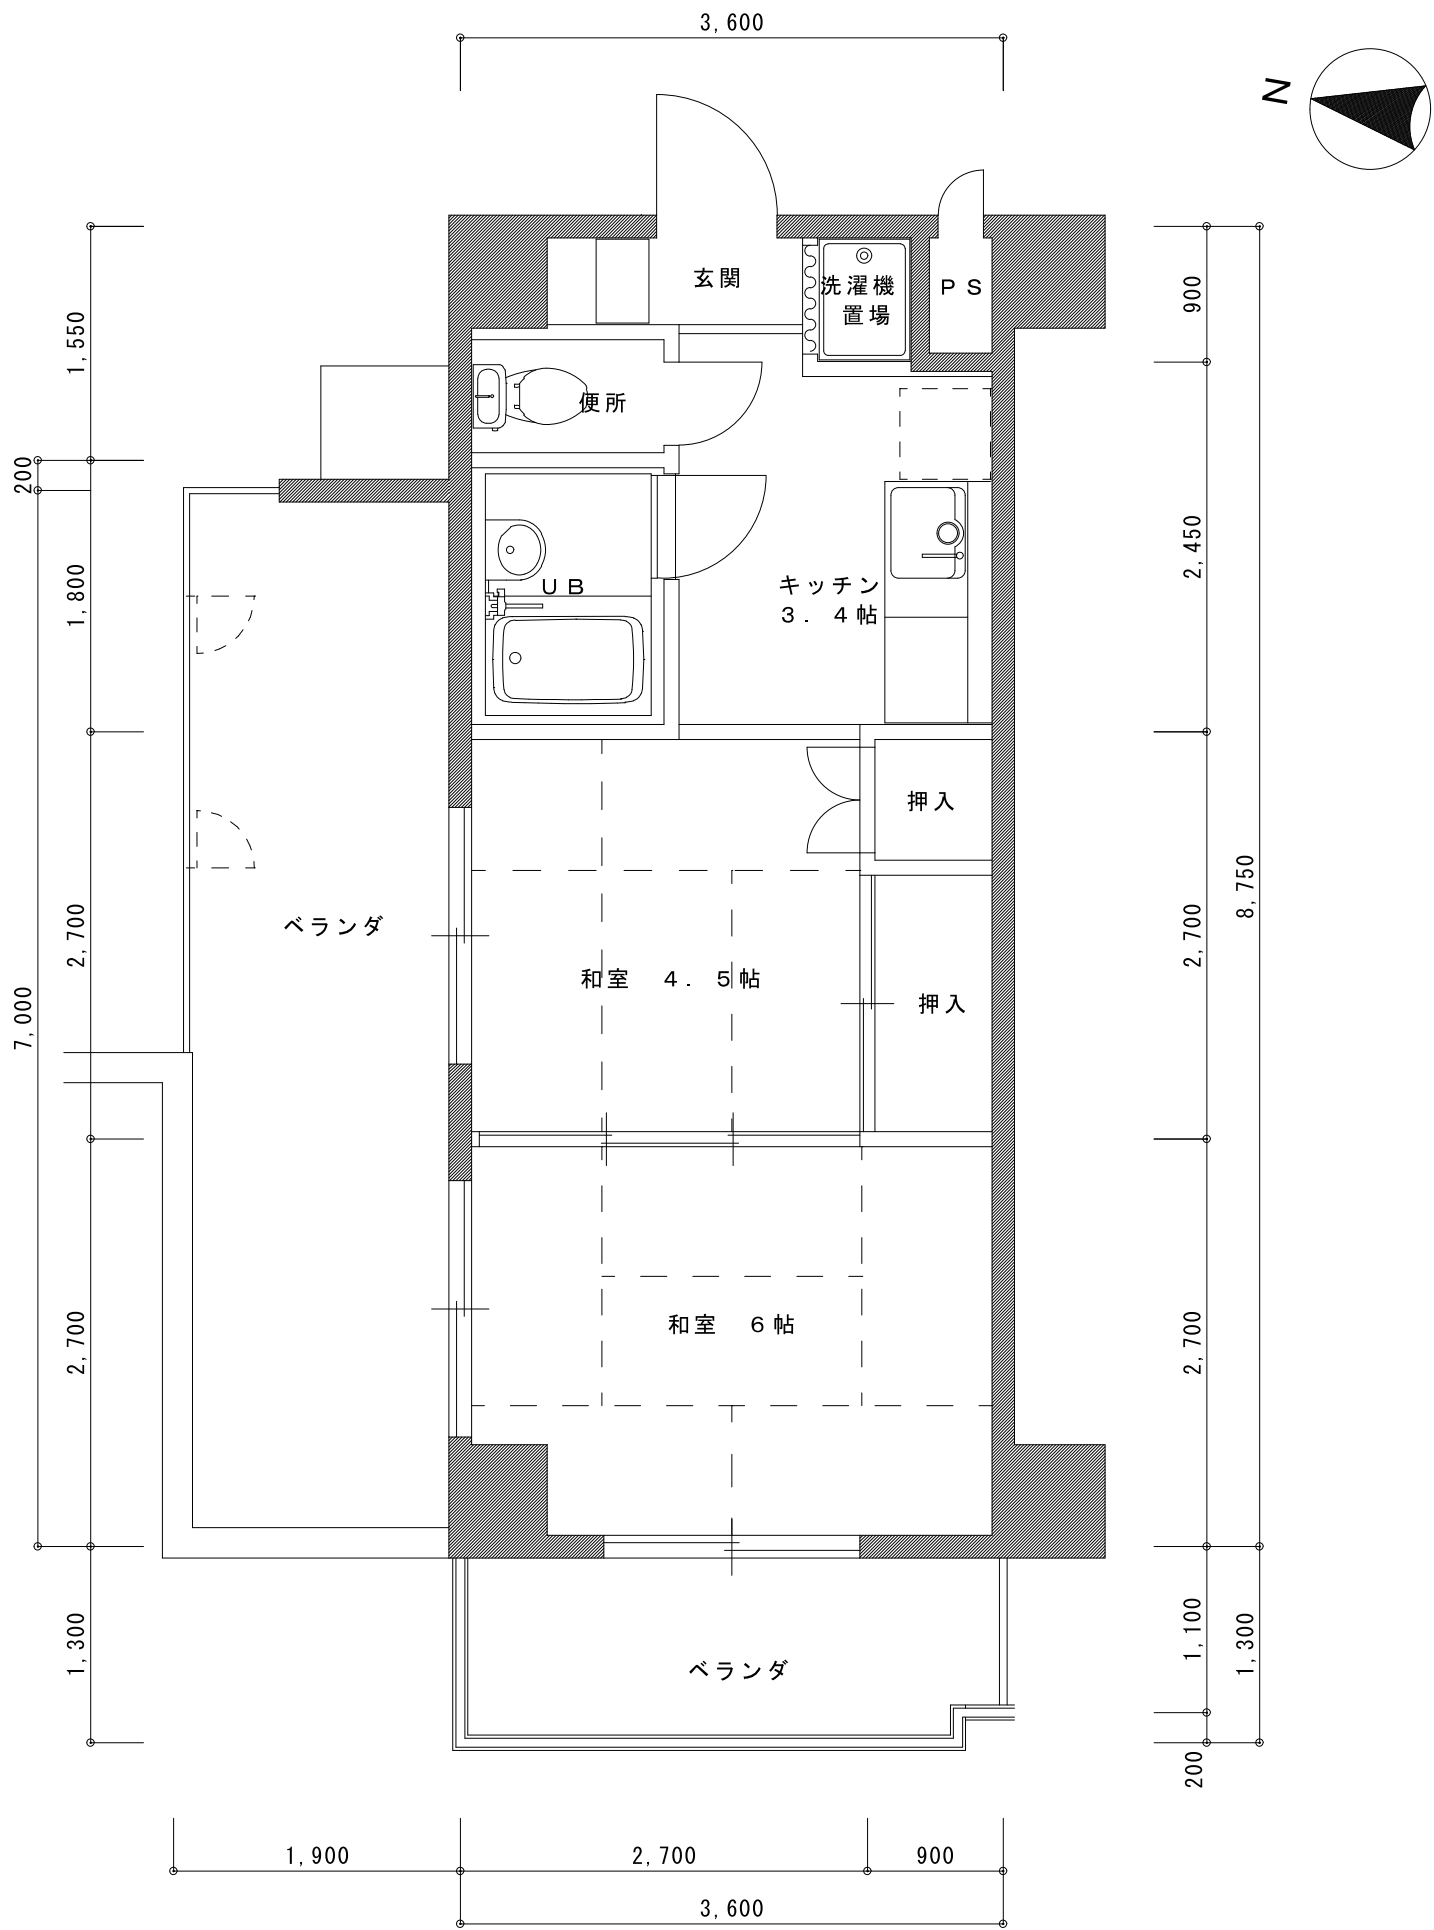

C 1' TYPE 平面図

専有床面積 31.00㎡

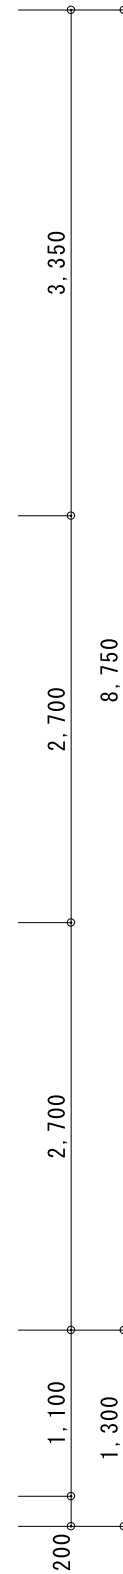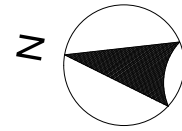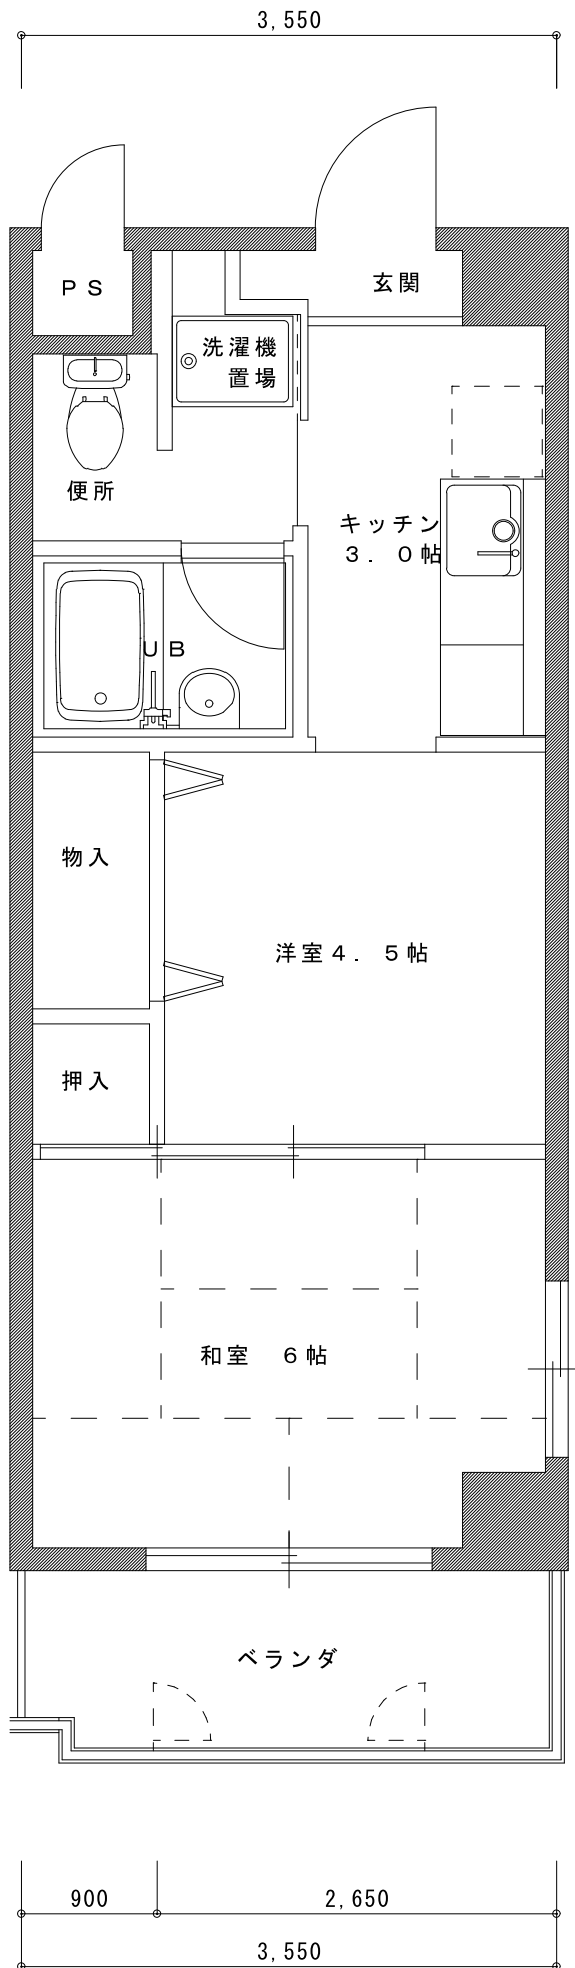


C 2 T Y P E 平面図

専有床面積 30.50㎡

メゾンサイプリス  
新館



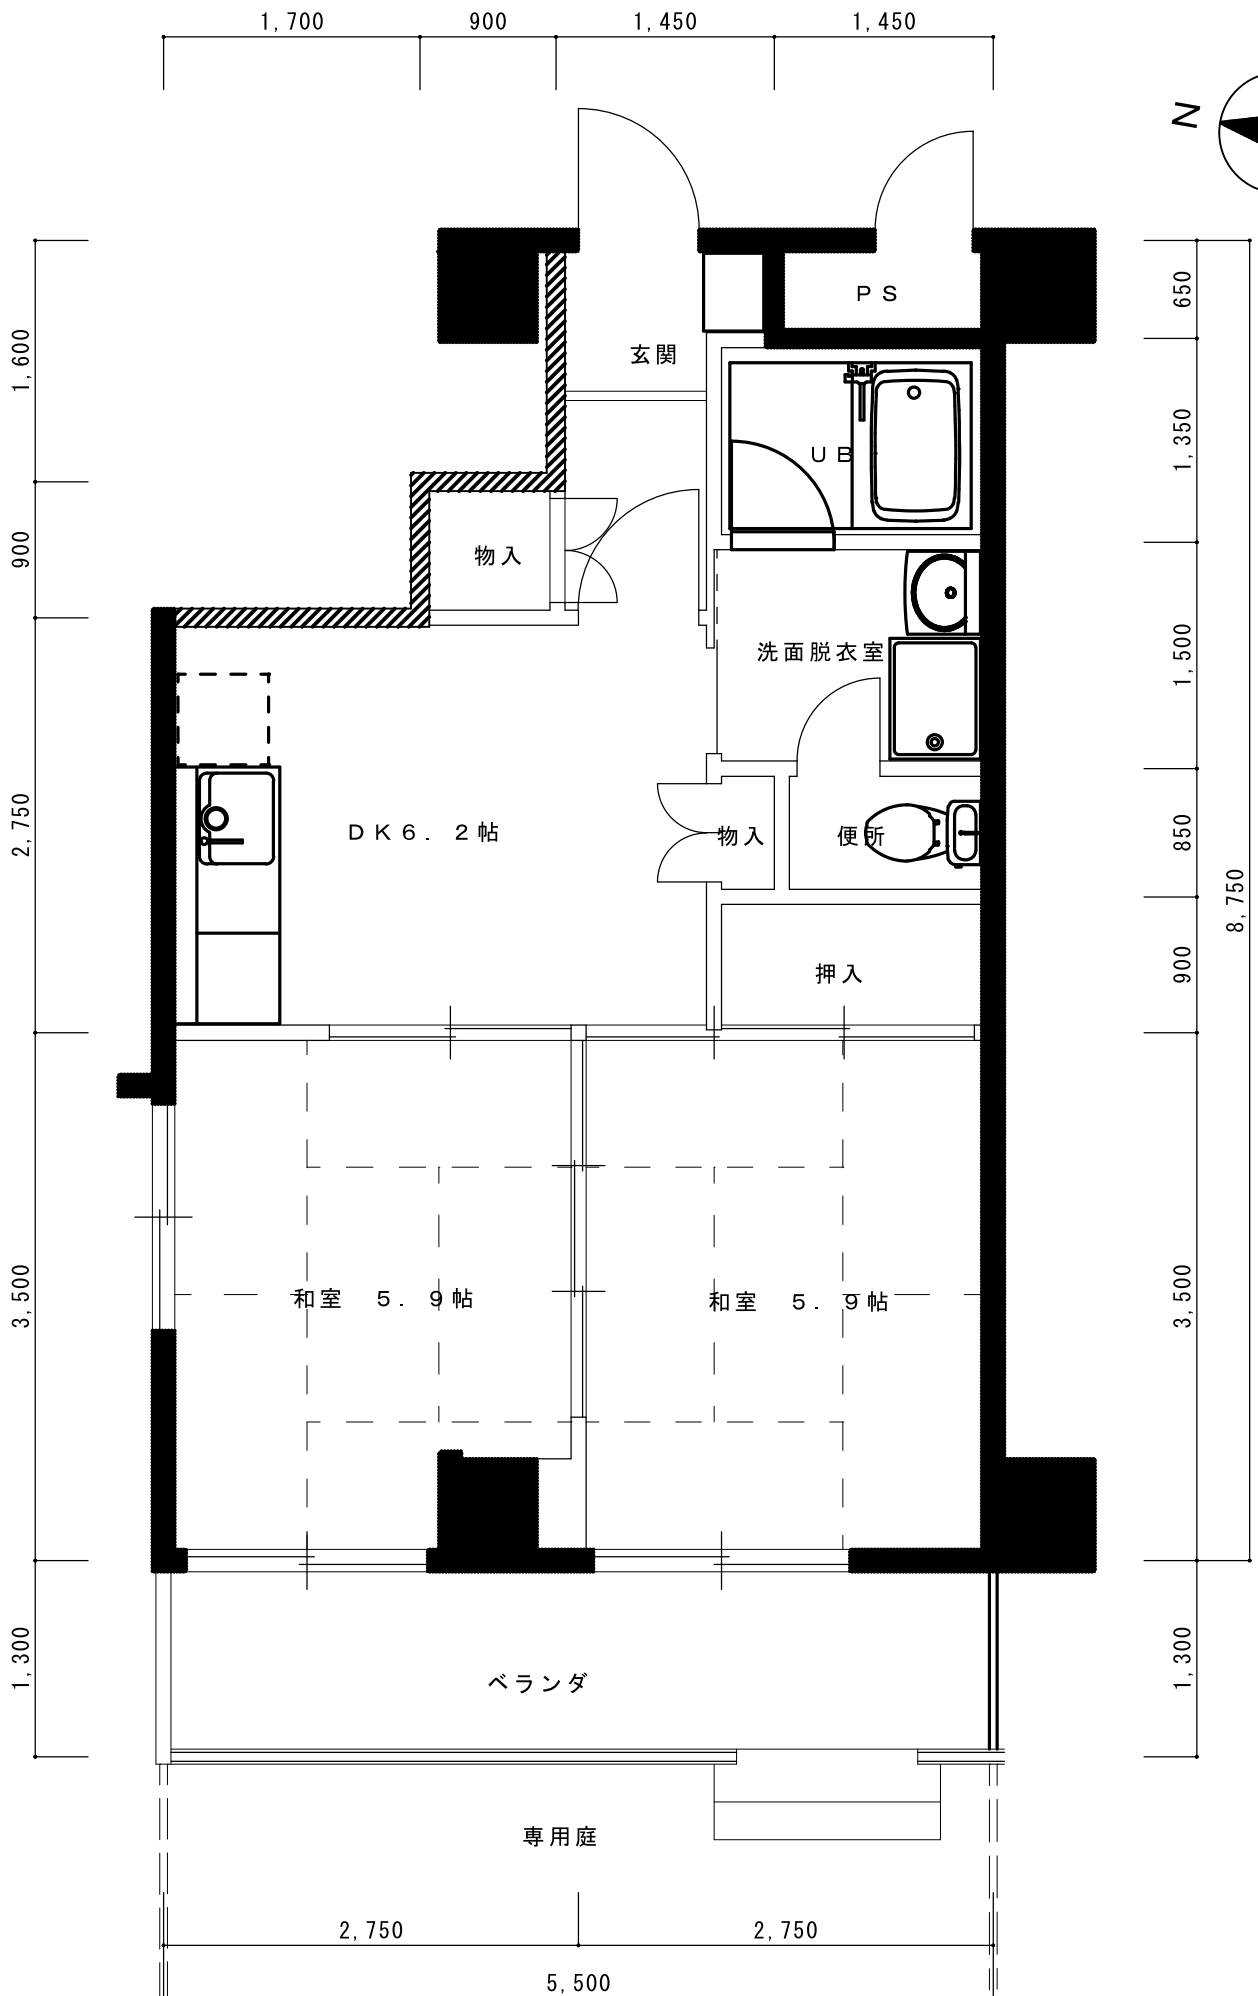

D 1 T Y P E 平面図

専有床面積 41.49㎡