


ATYPE 平面図

専有床面積 22.43㎡

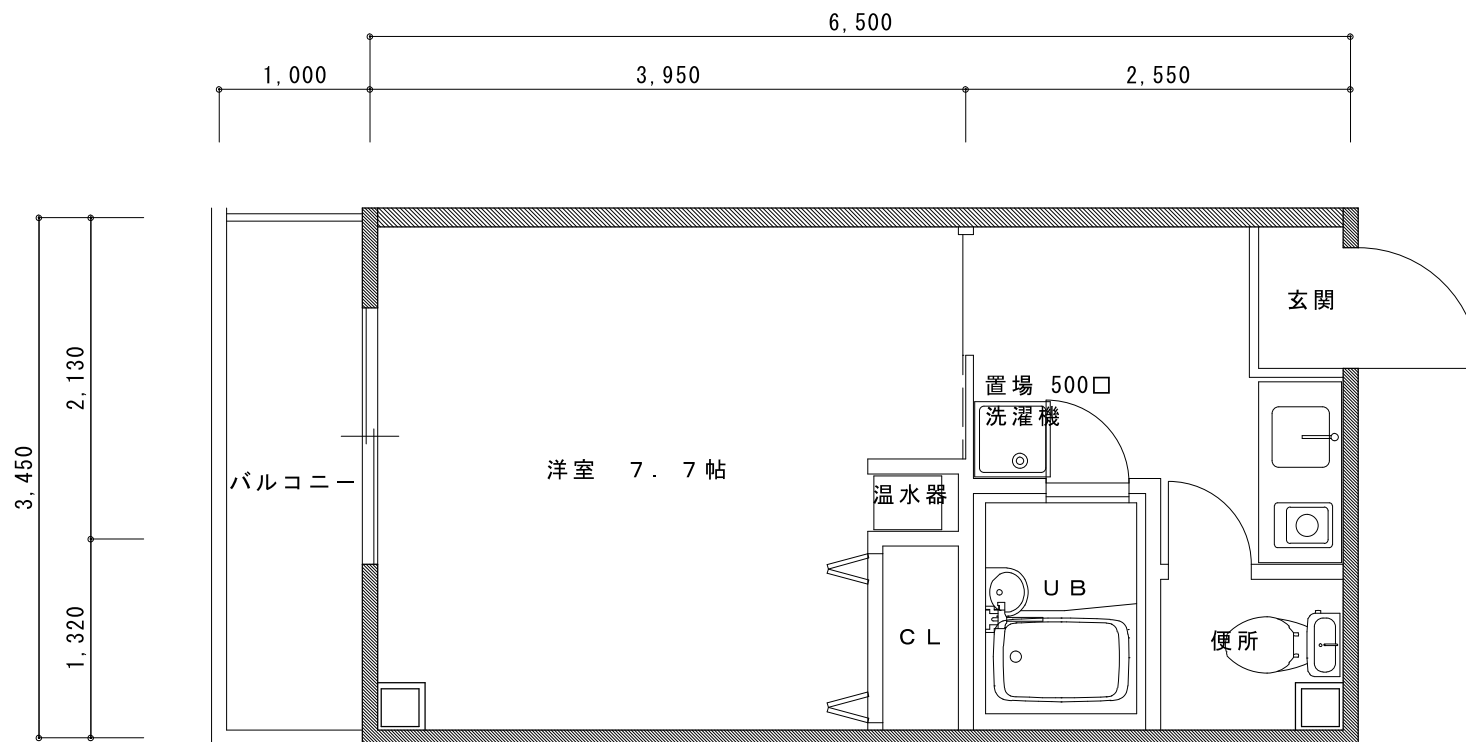

A' TYPE 平面図

専有床面積 22.43㎡