


**A1タイプ**

専有面積 35.52㎡

ティアレ長岡京

\* 建築中のため、変更が生じる場合がございます。


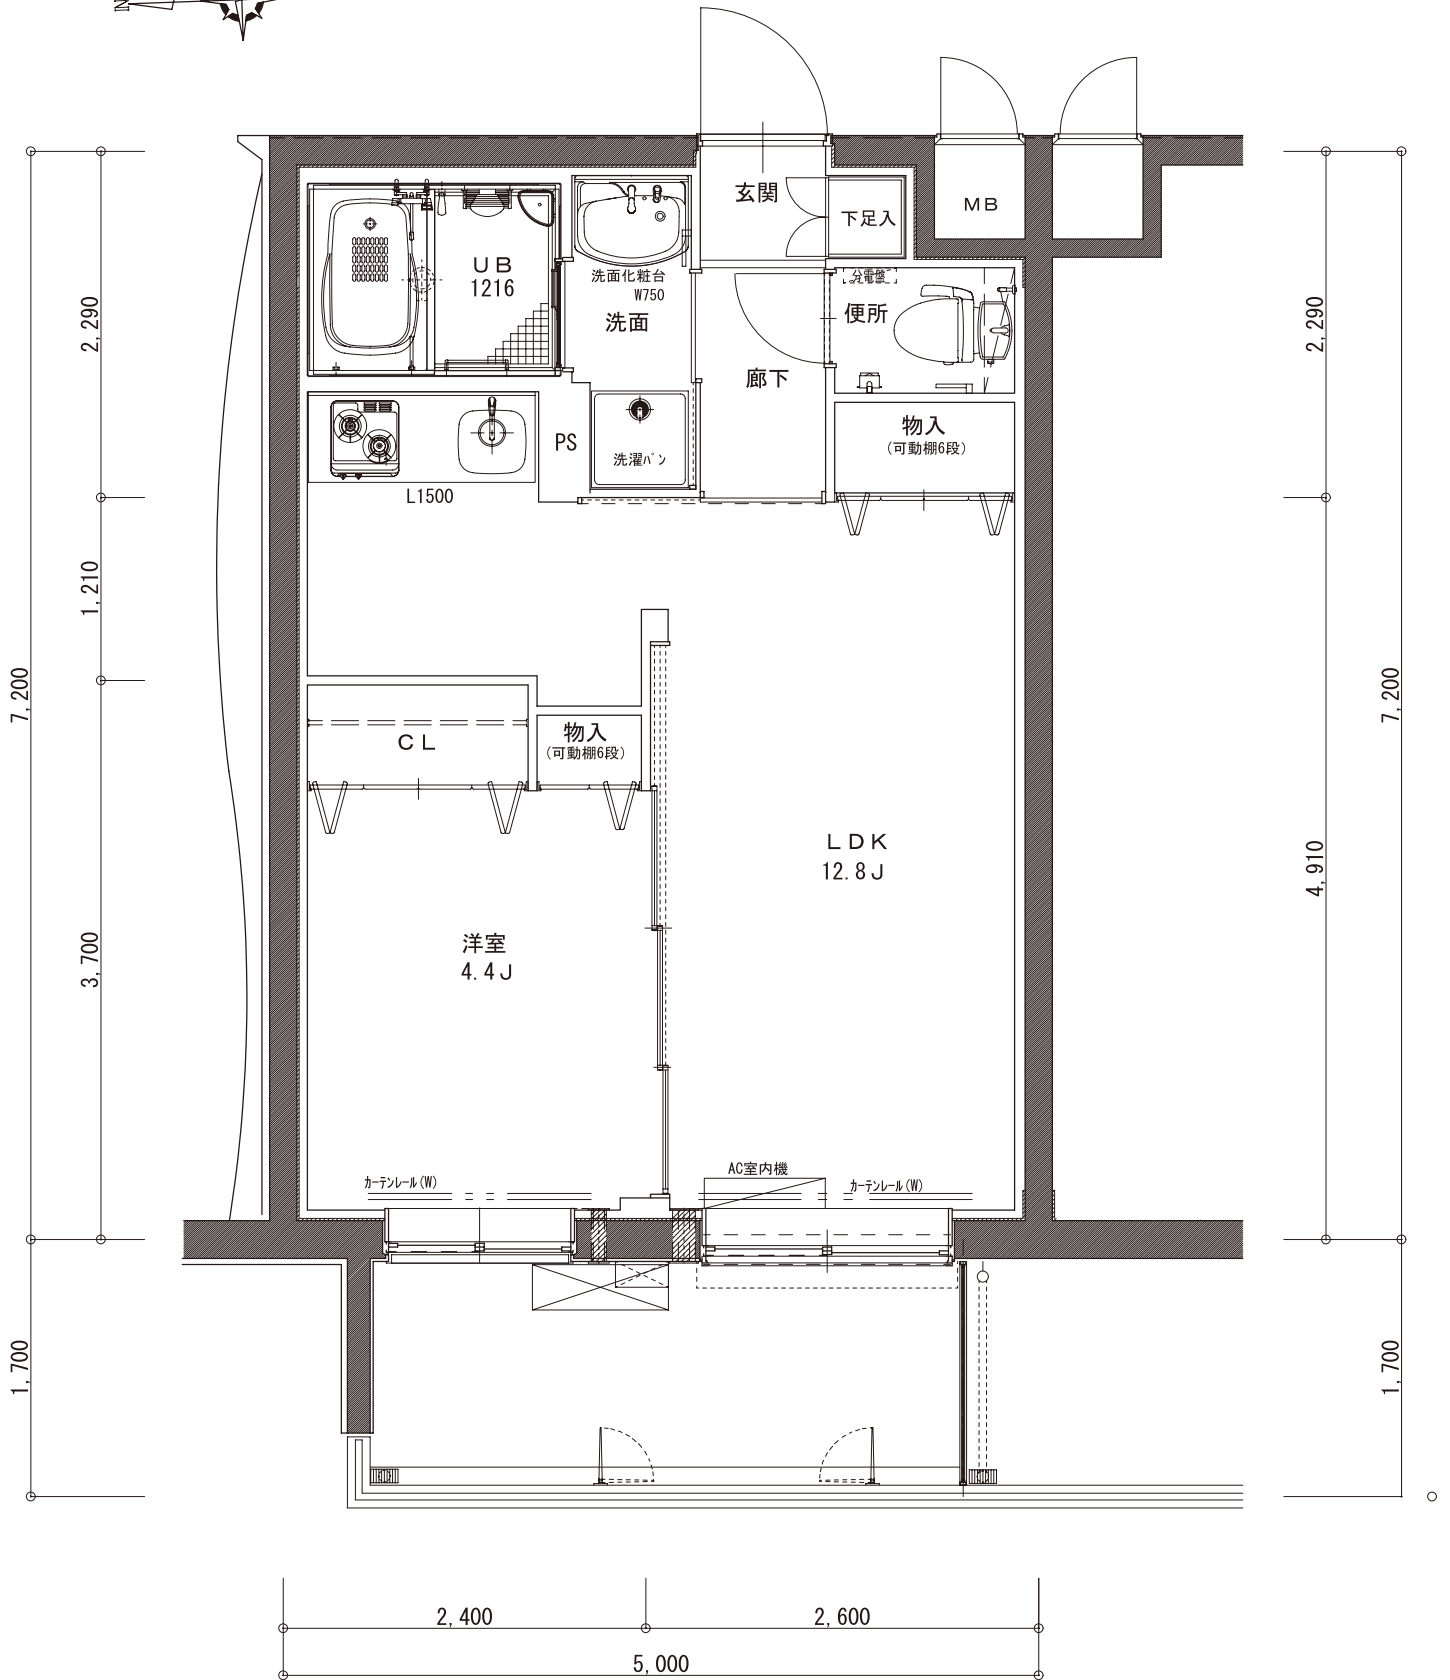


A 2-1 Fタイプ

専有面積 35.52㎡

ティアレ長岡京

\* 建築中のため、変更が生じる場合がございます。

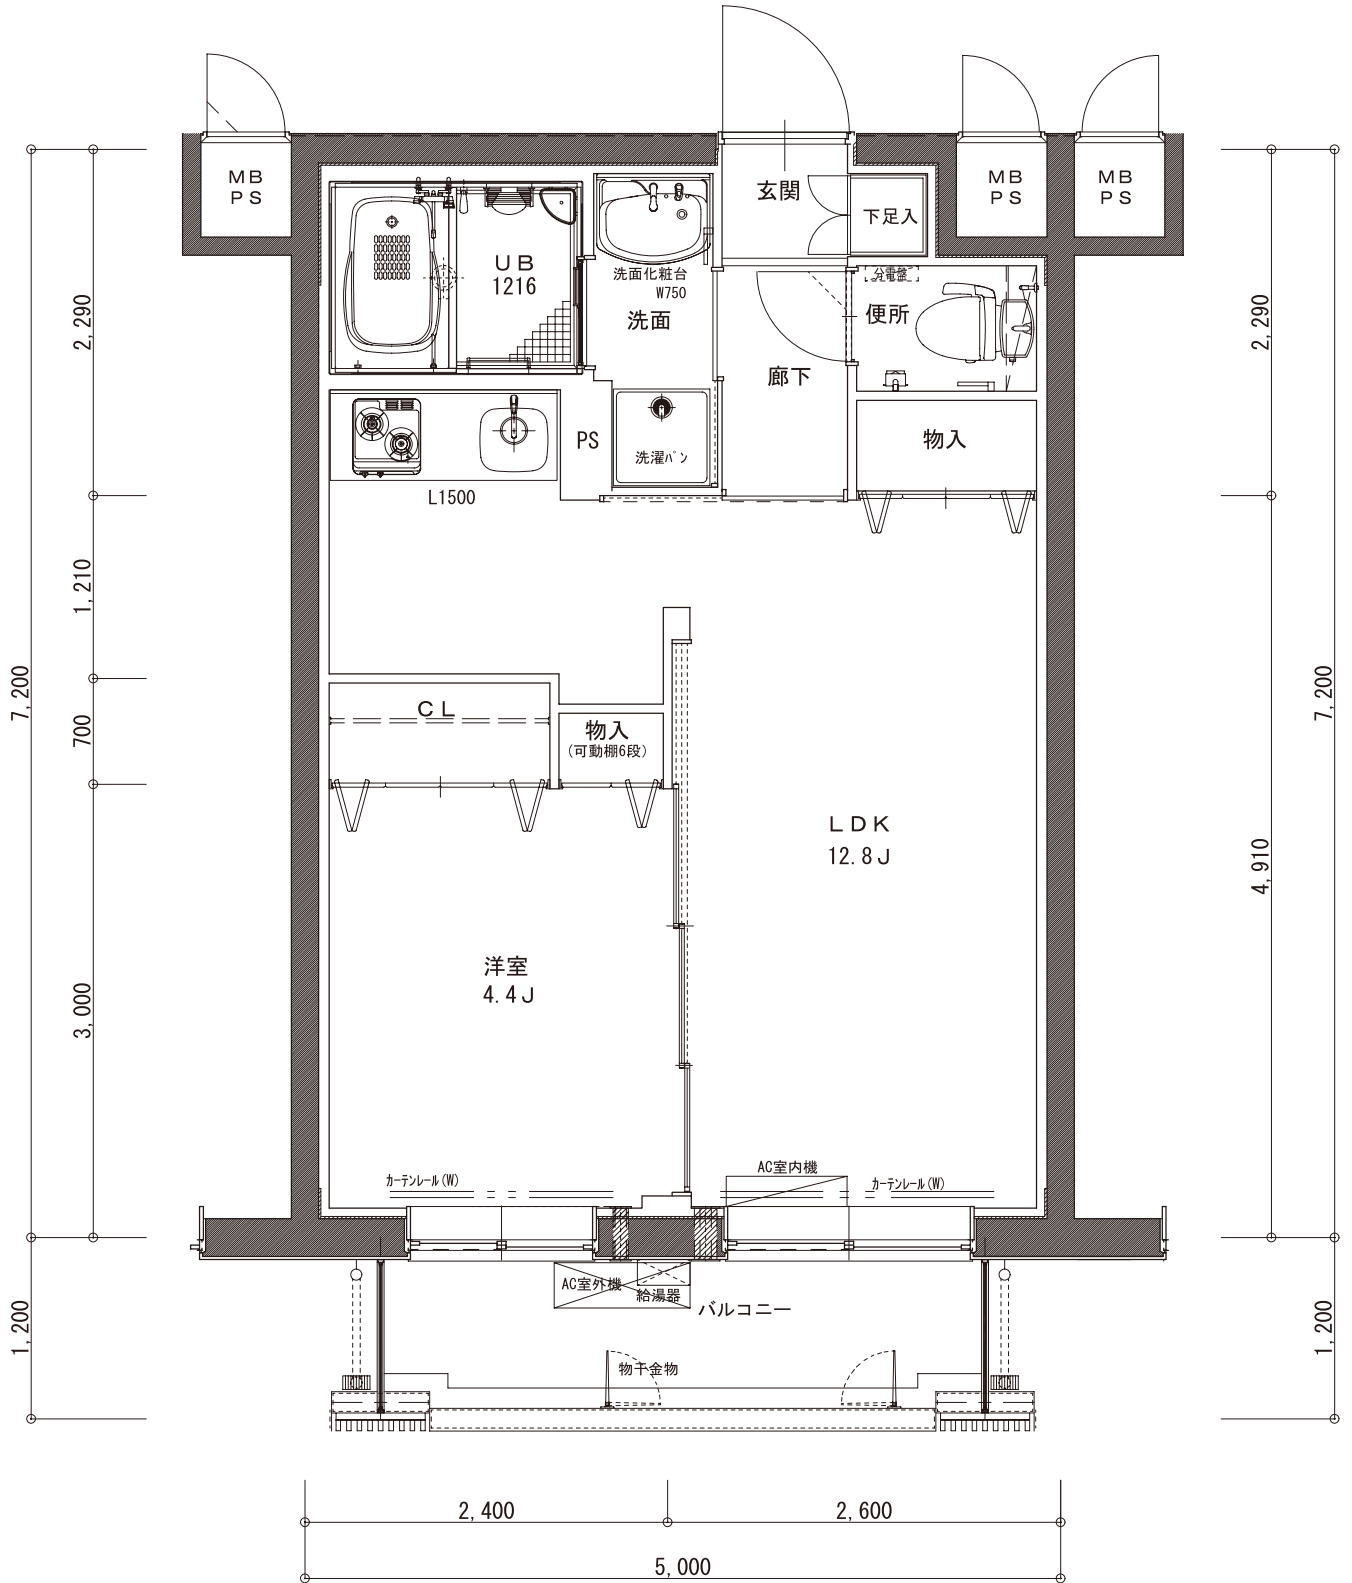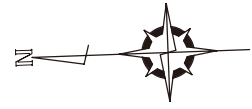


**A2タイプ**

専有面積 35.52㎡

ティアレ長岡京

\* 建築中のため、変更が生じる場合がございます。

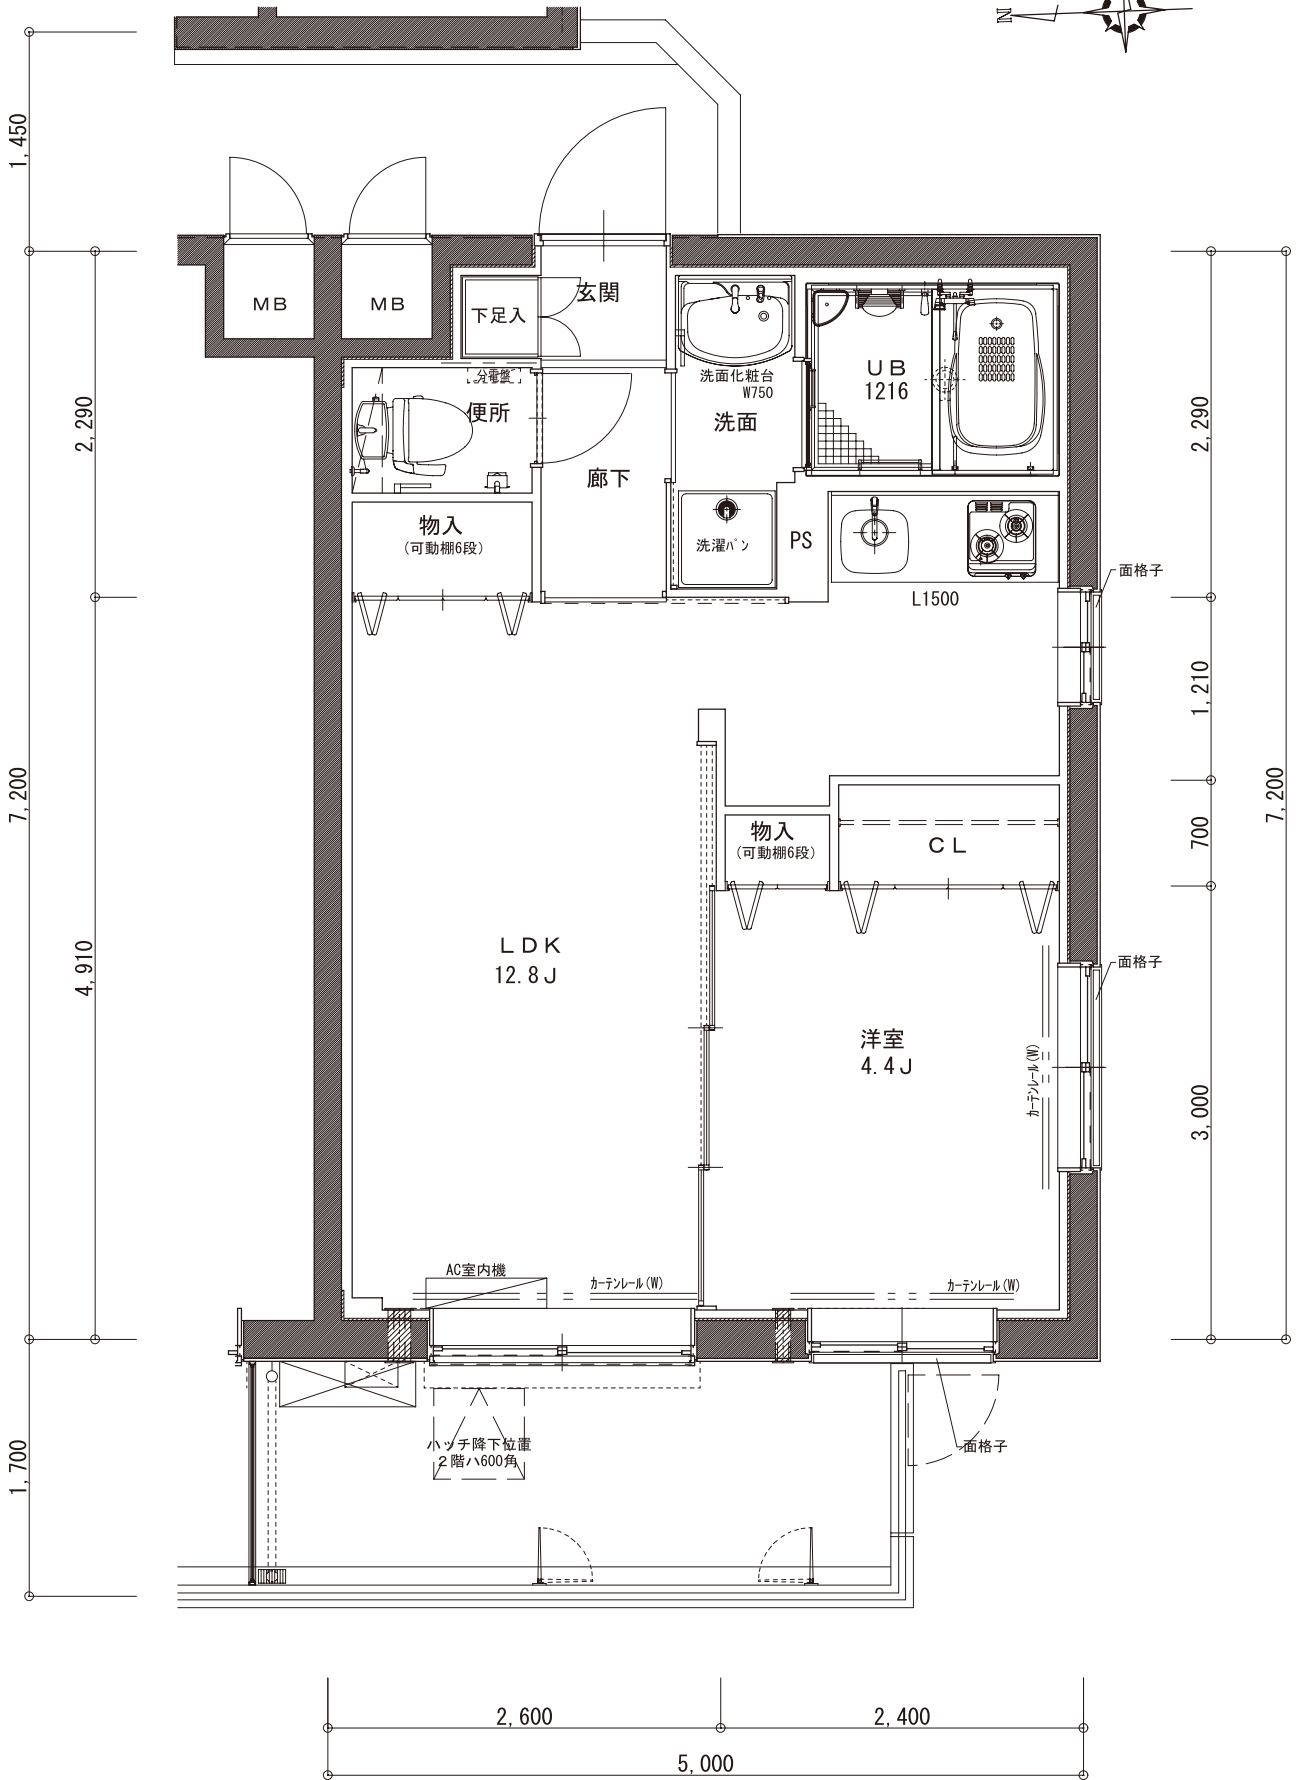


A3-1Fタイプ

専有面積 35.52㎡

ティアレ長岡京

\* 建築中のため、変更が生じる場合がございます。

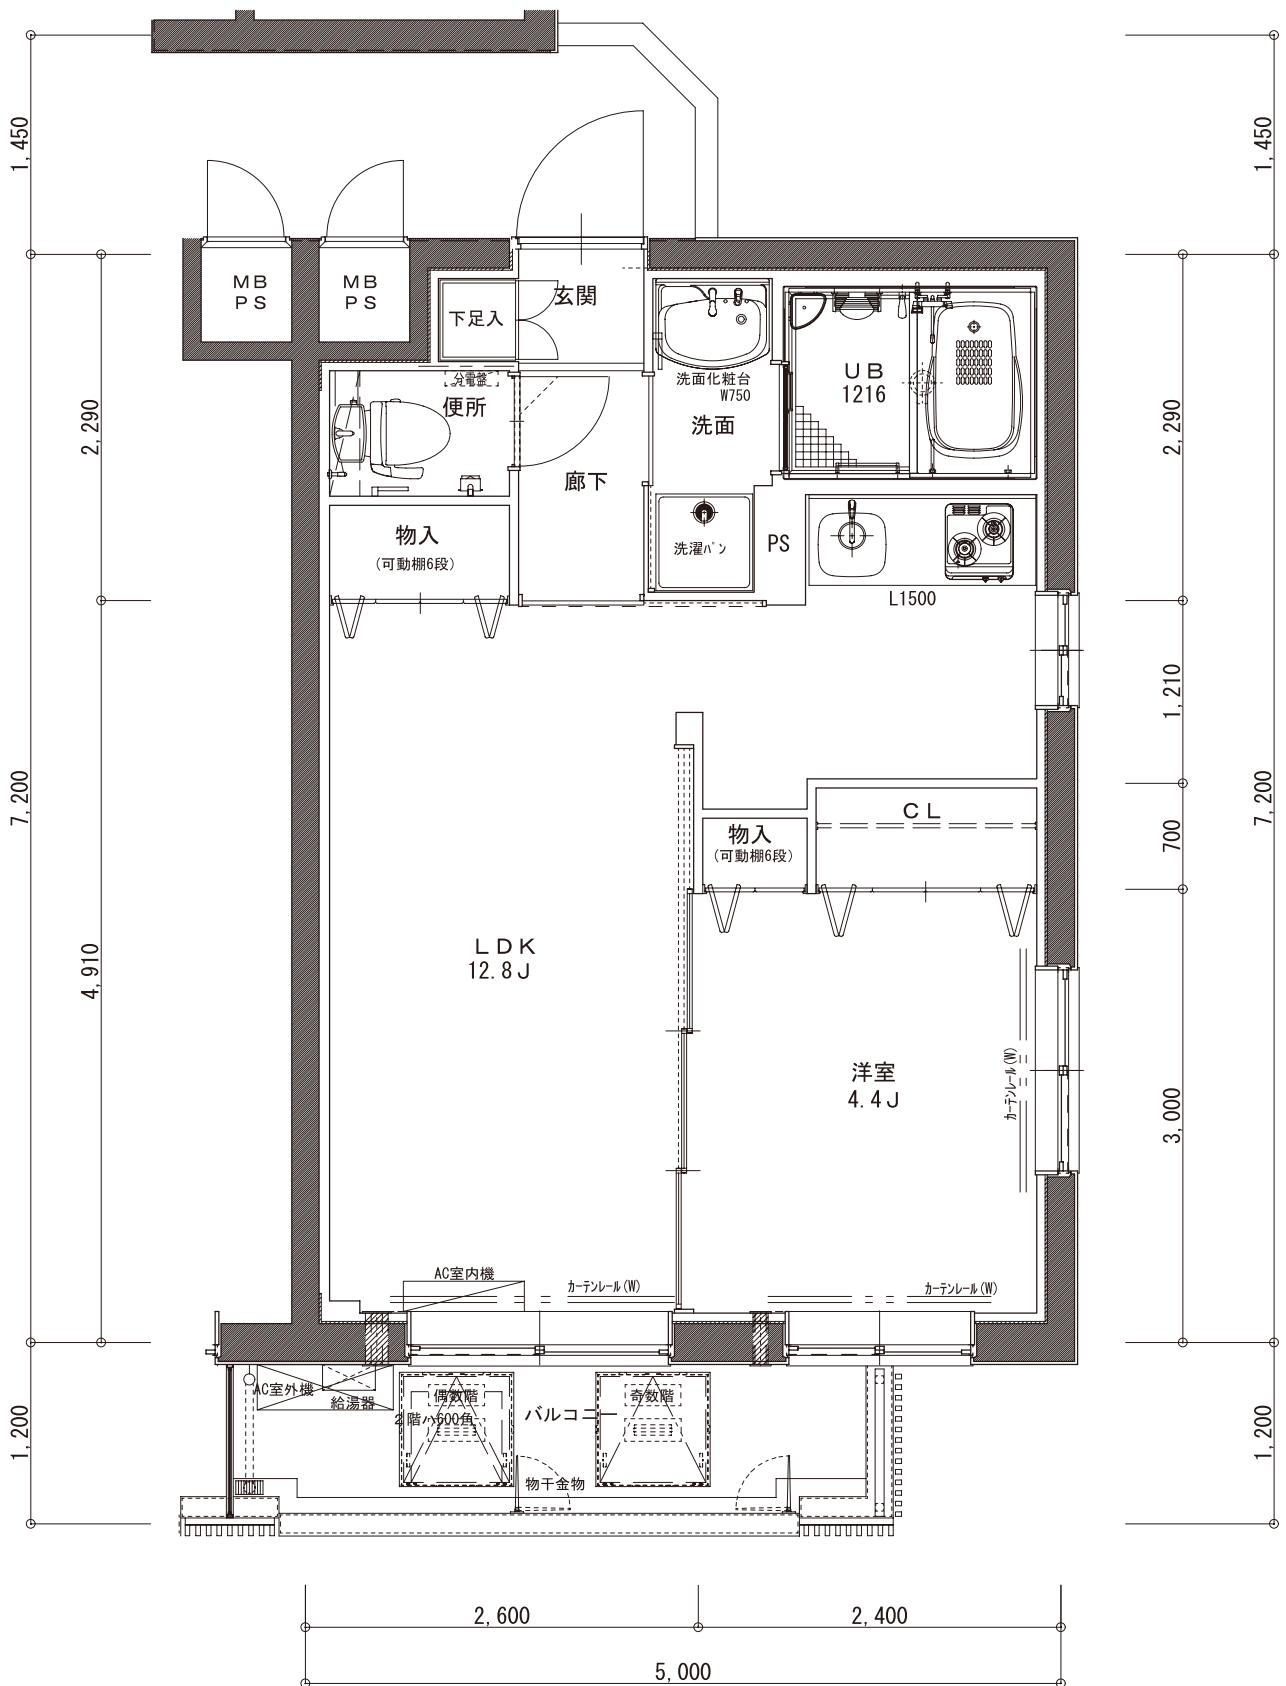


A3タイプ

専有面積 35.52㎡

ティアレ長岡京

\* 建築中のため、変更が生じる場合がございます。


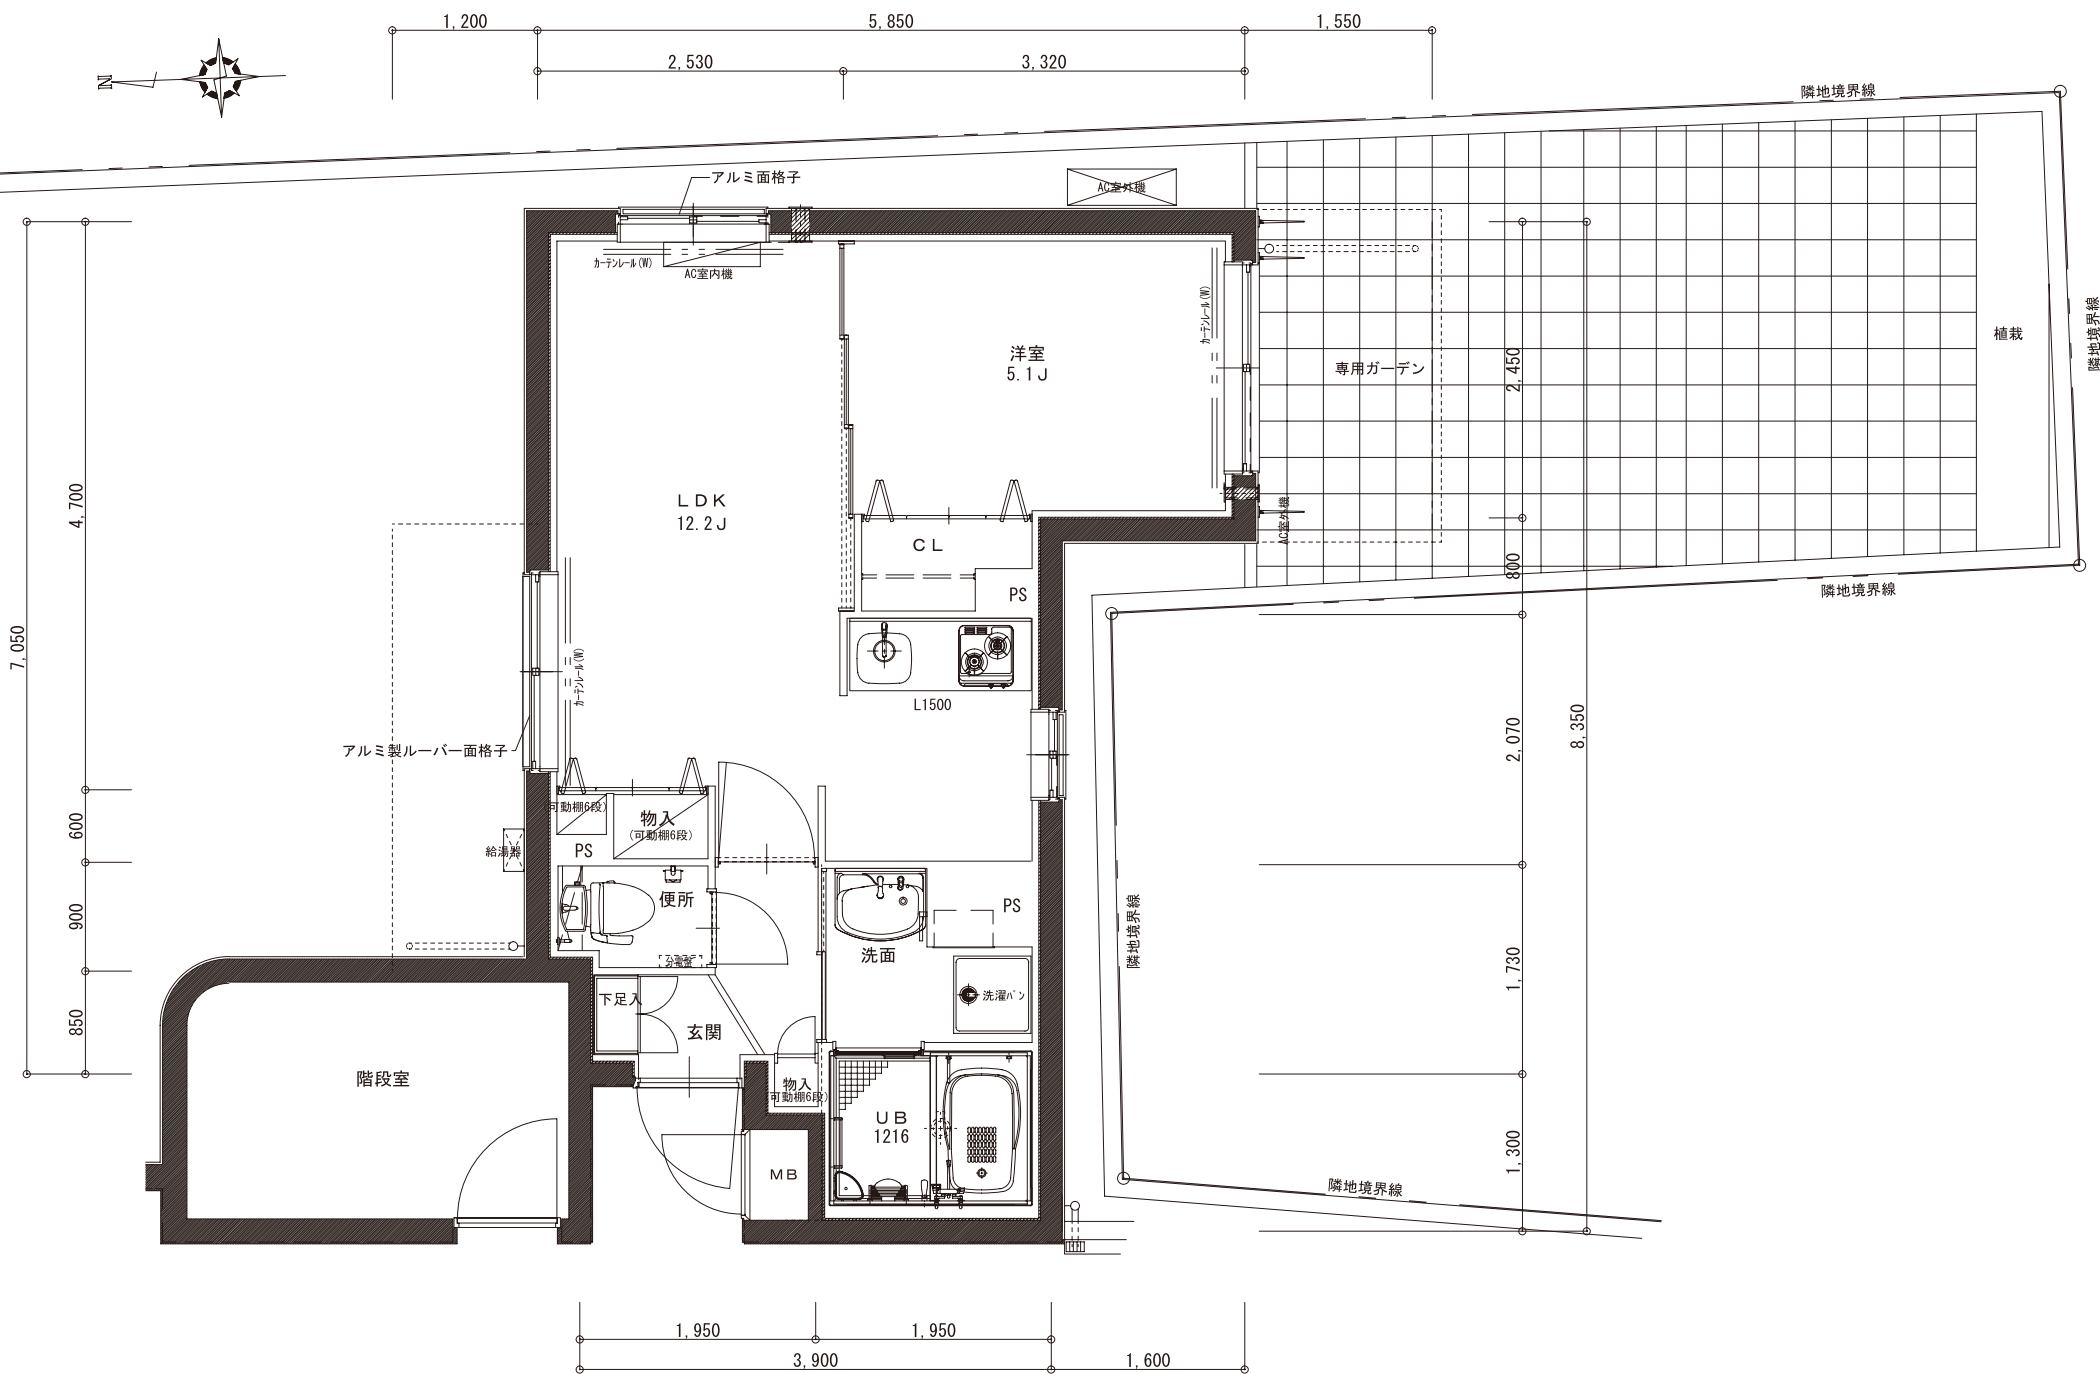


B-1 Fタイプ

専有面積 36.48㎡

ティアレ長岡京

\* 建築中のため、変更が生じる場合がございます。

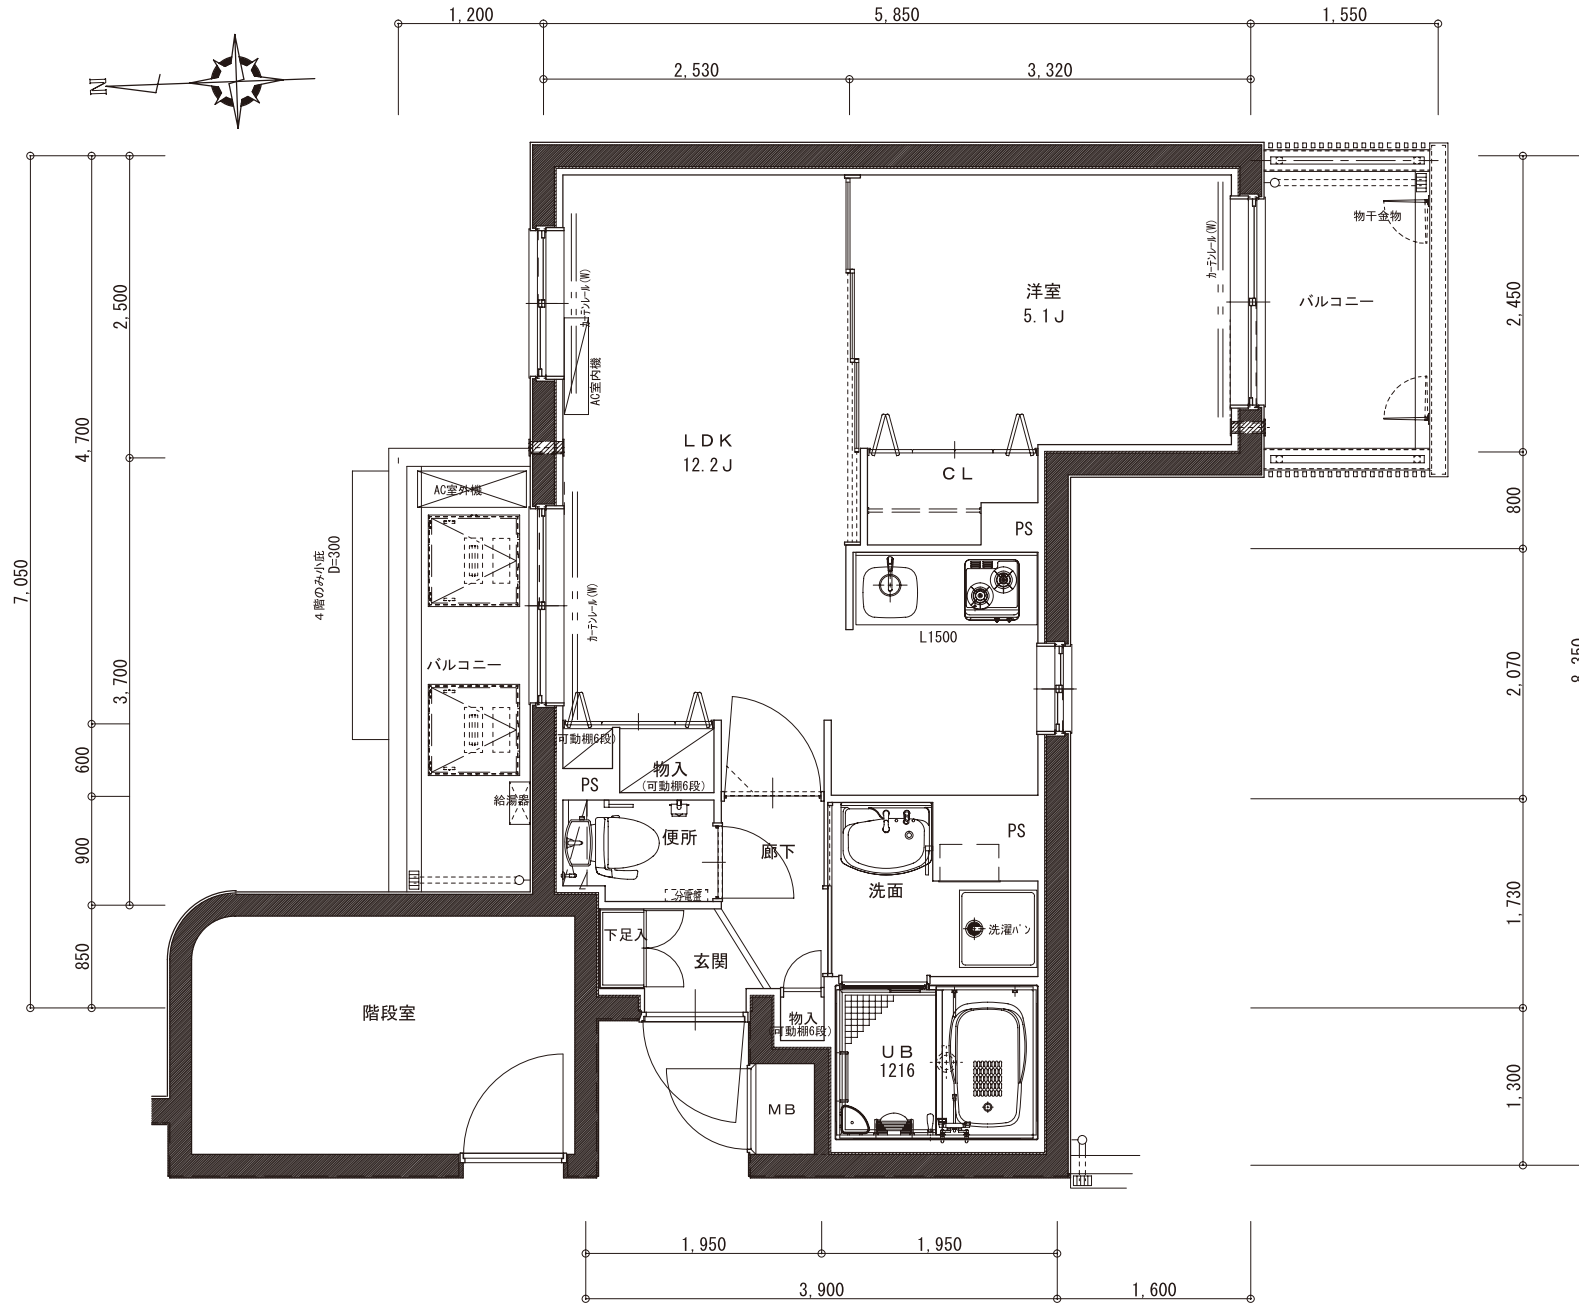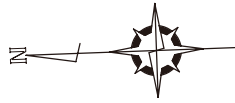

**Bタイプ**

専有面積 36.48㎡

**ティアレ長岡京**

\* 建築中のため、変更が生じる場合がございます。