



A TYPE 平面図

専有床面積 21.40㎡

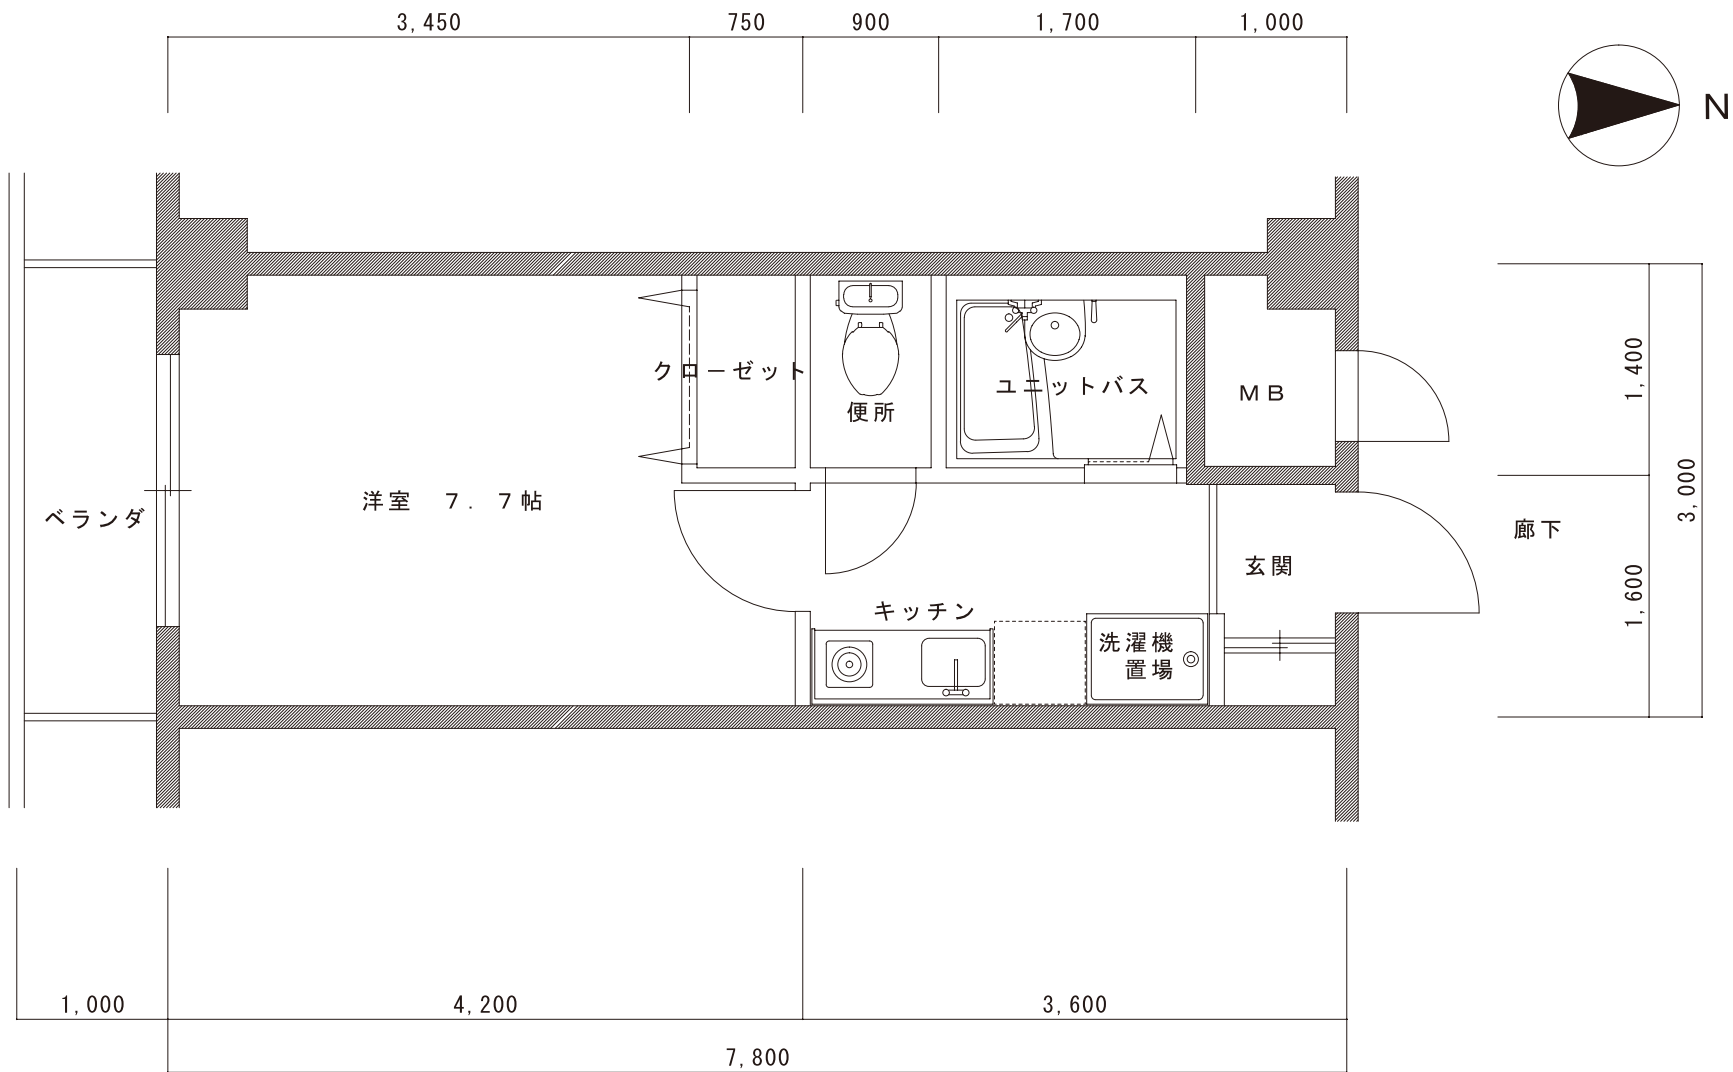

B TYPE 平面図

専有床面積 22.00㎡

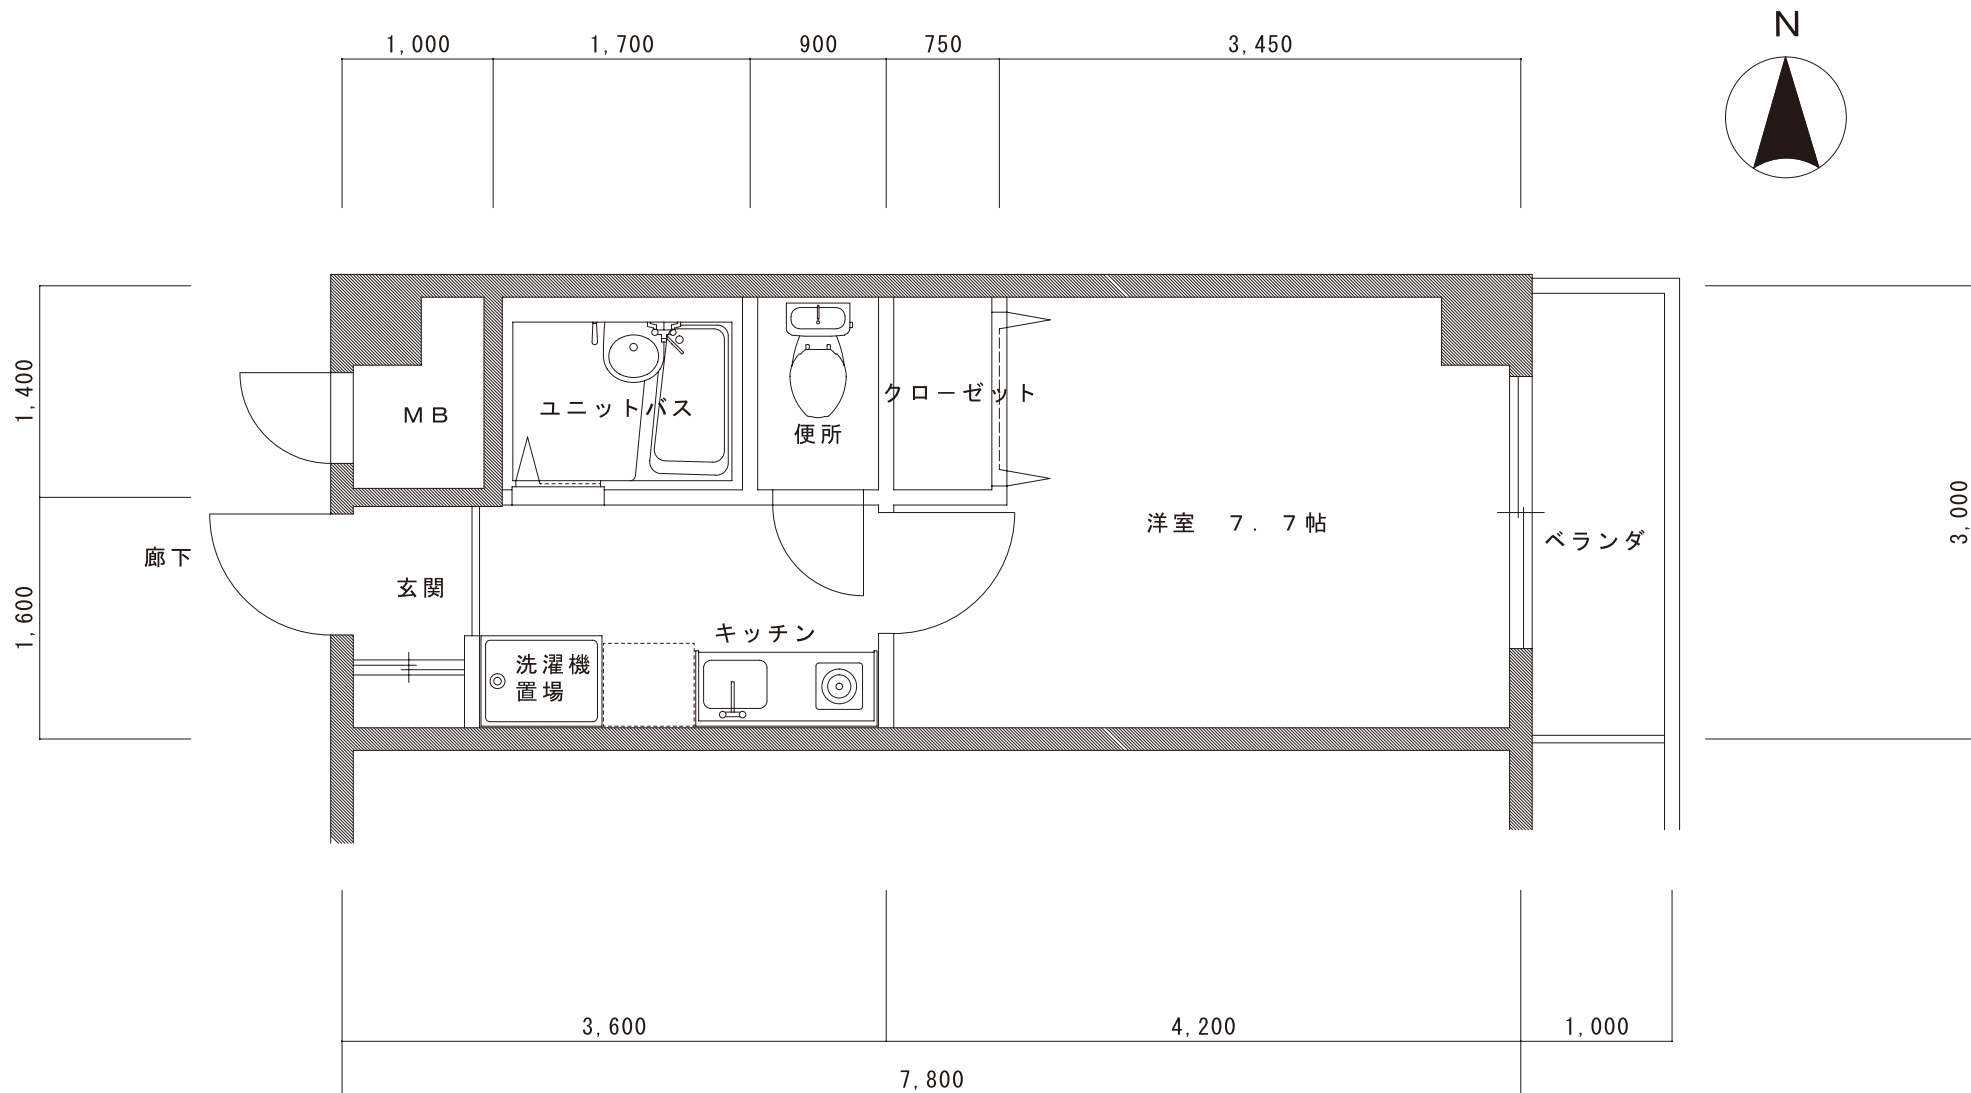

B' TYPE 平面図

専有床面積 22.00㎡