


A TYPE 平面図

グッドウィル



専有床面積 44.45㎡

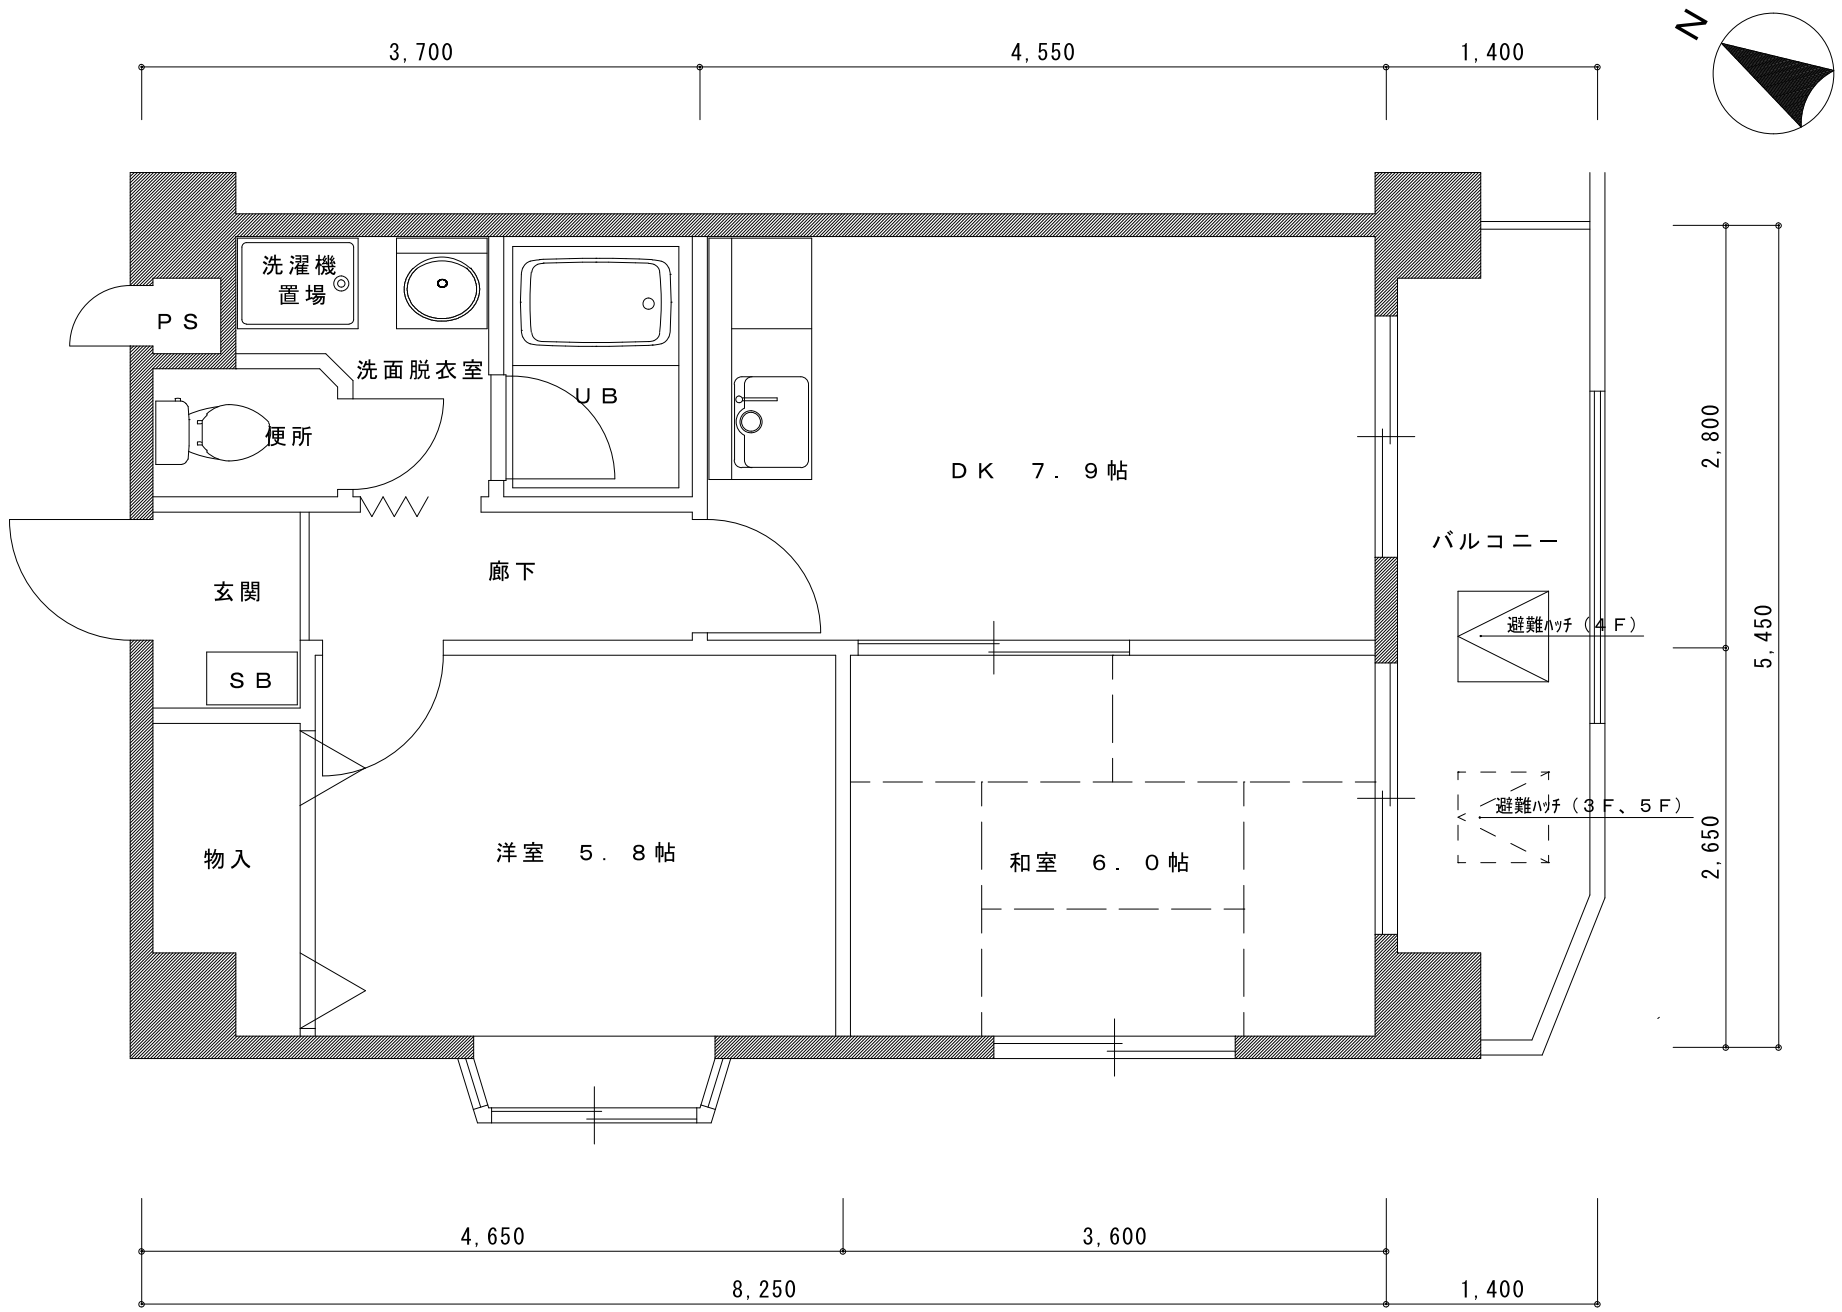

A TYPE (502号室) 平面図



グッドウィル

専有床面積 44.45㎡

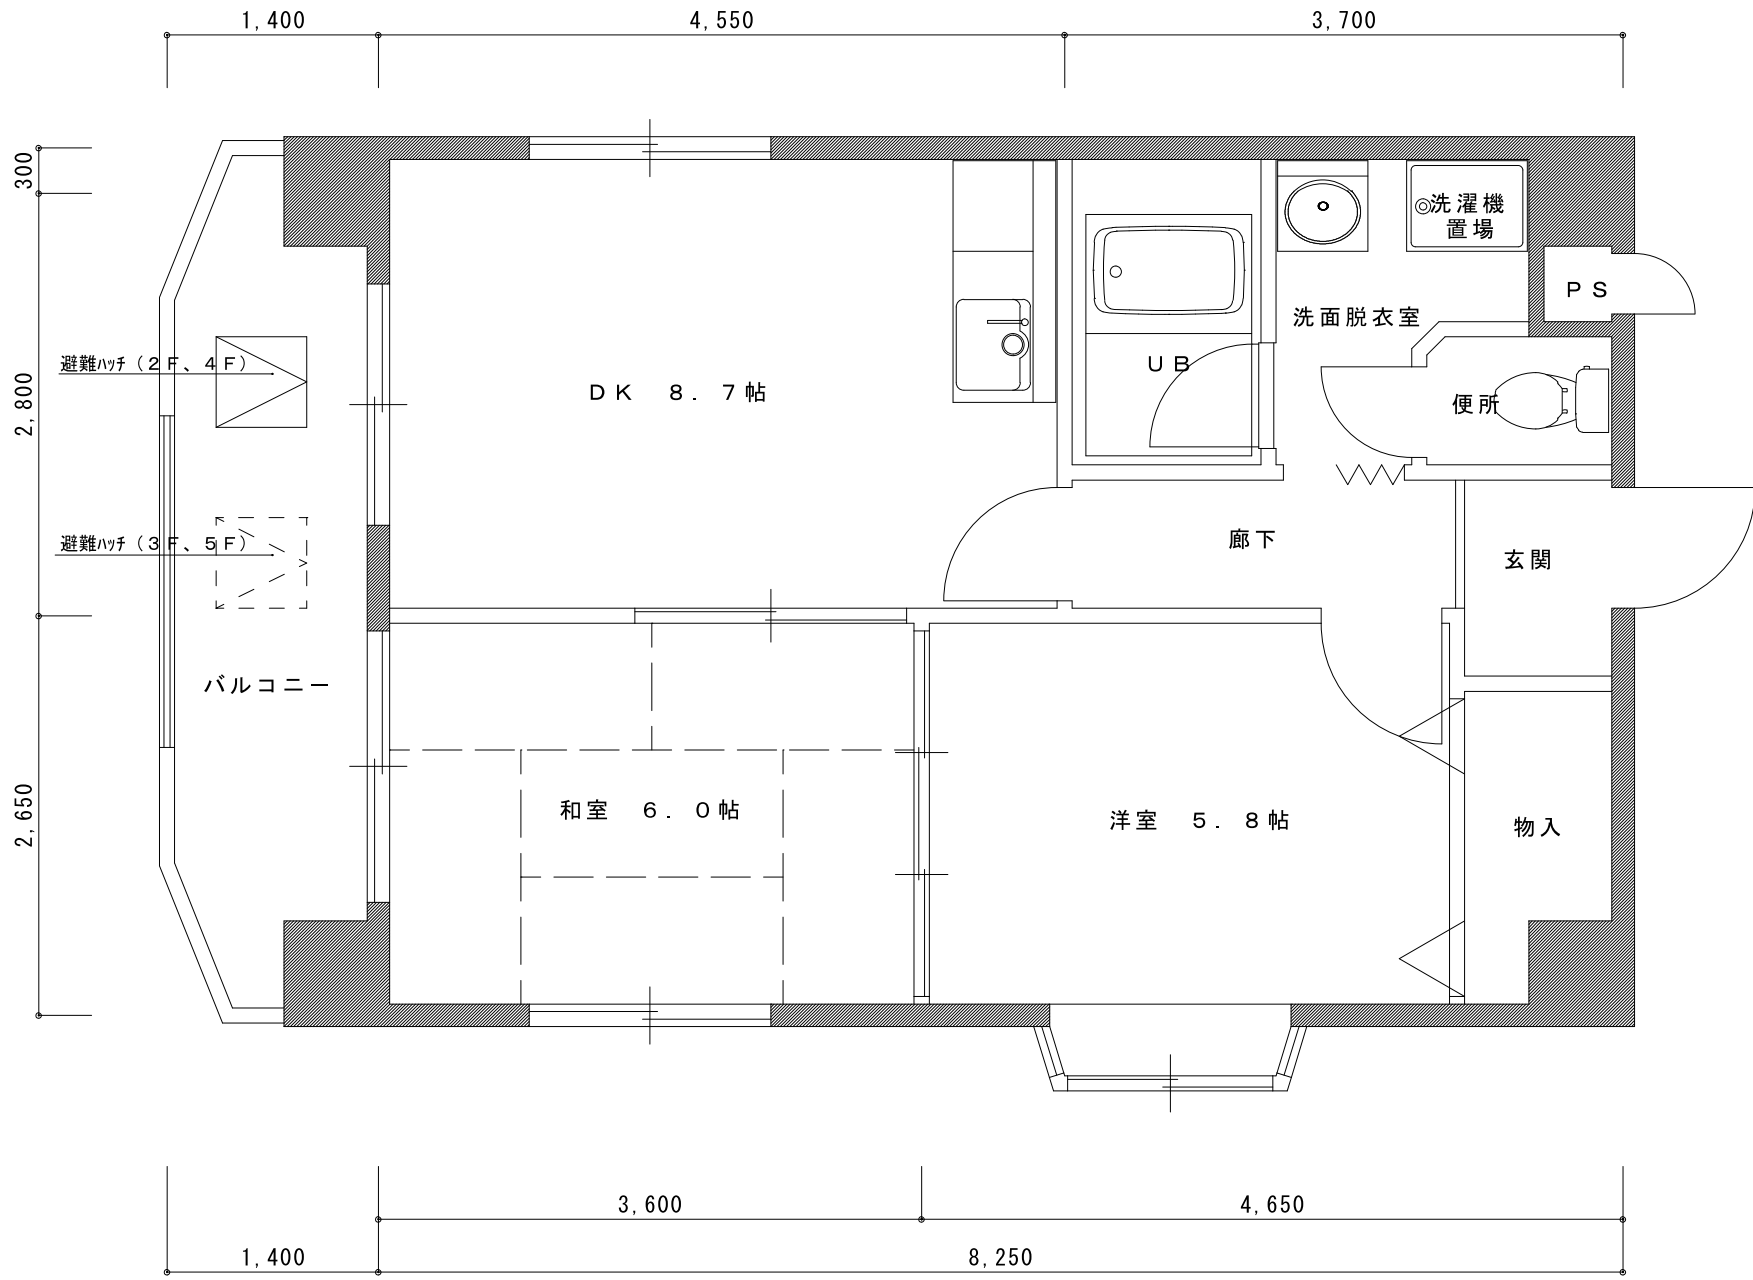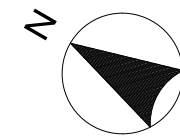



BTYPE 平面図

専有床面積 46.75㎡

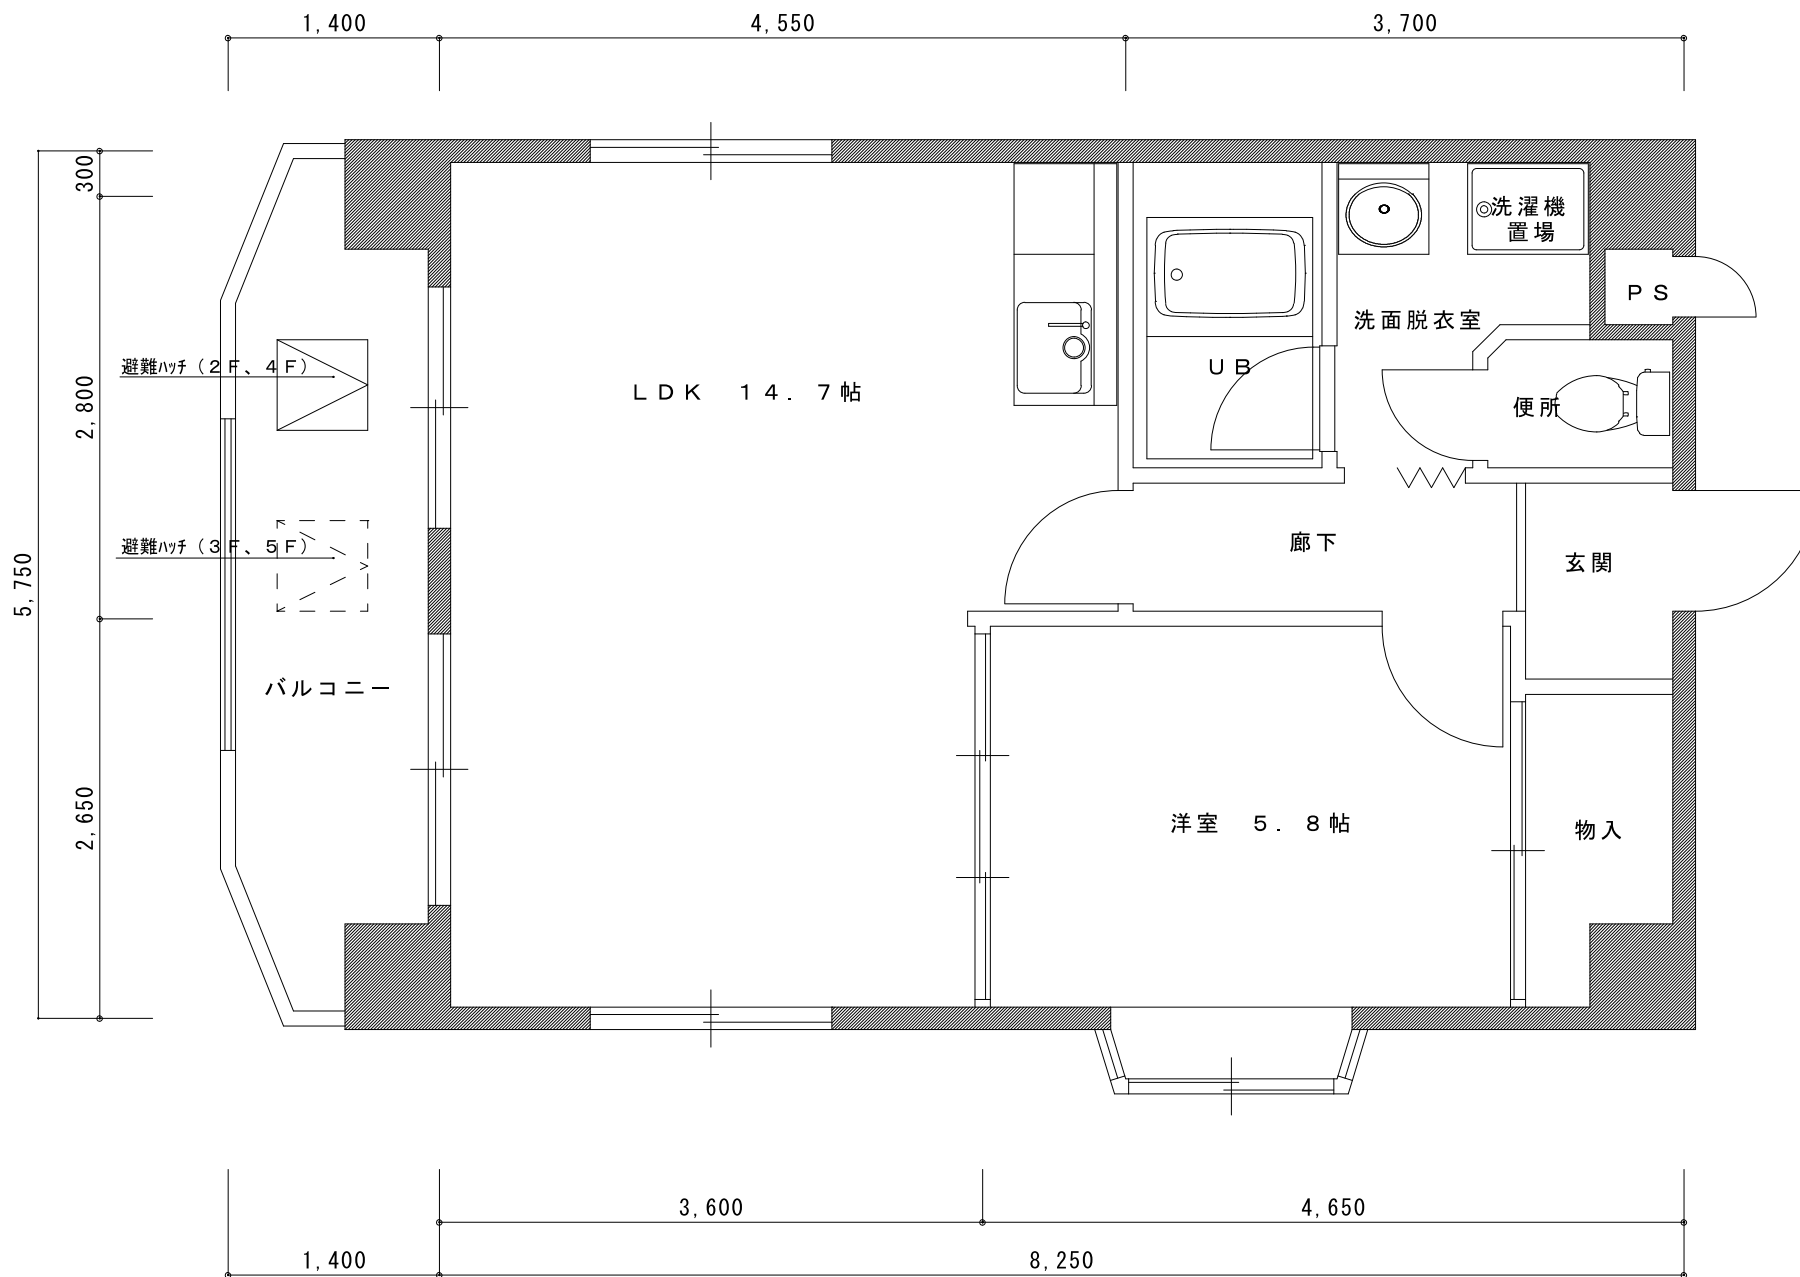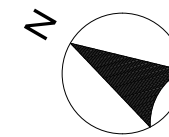

B TYPE (203号室) 平面図

専有床面積 46.75㎡

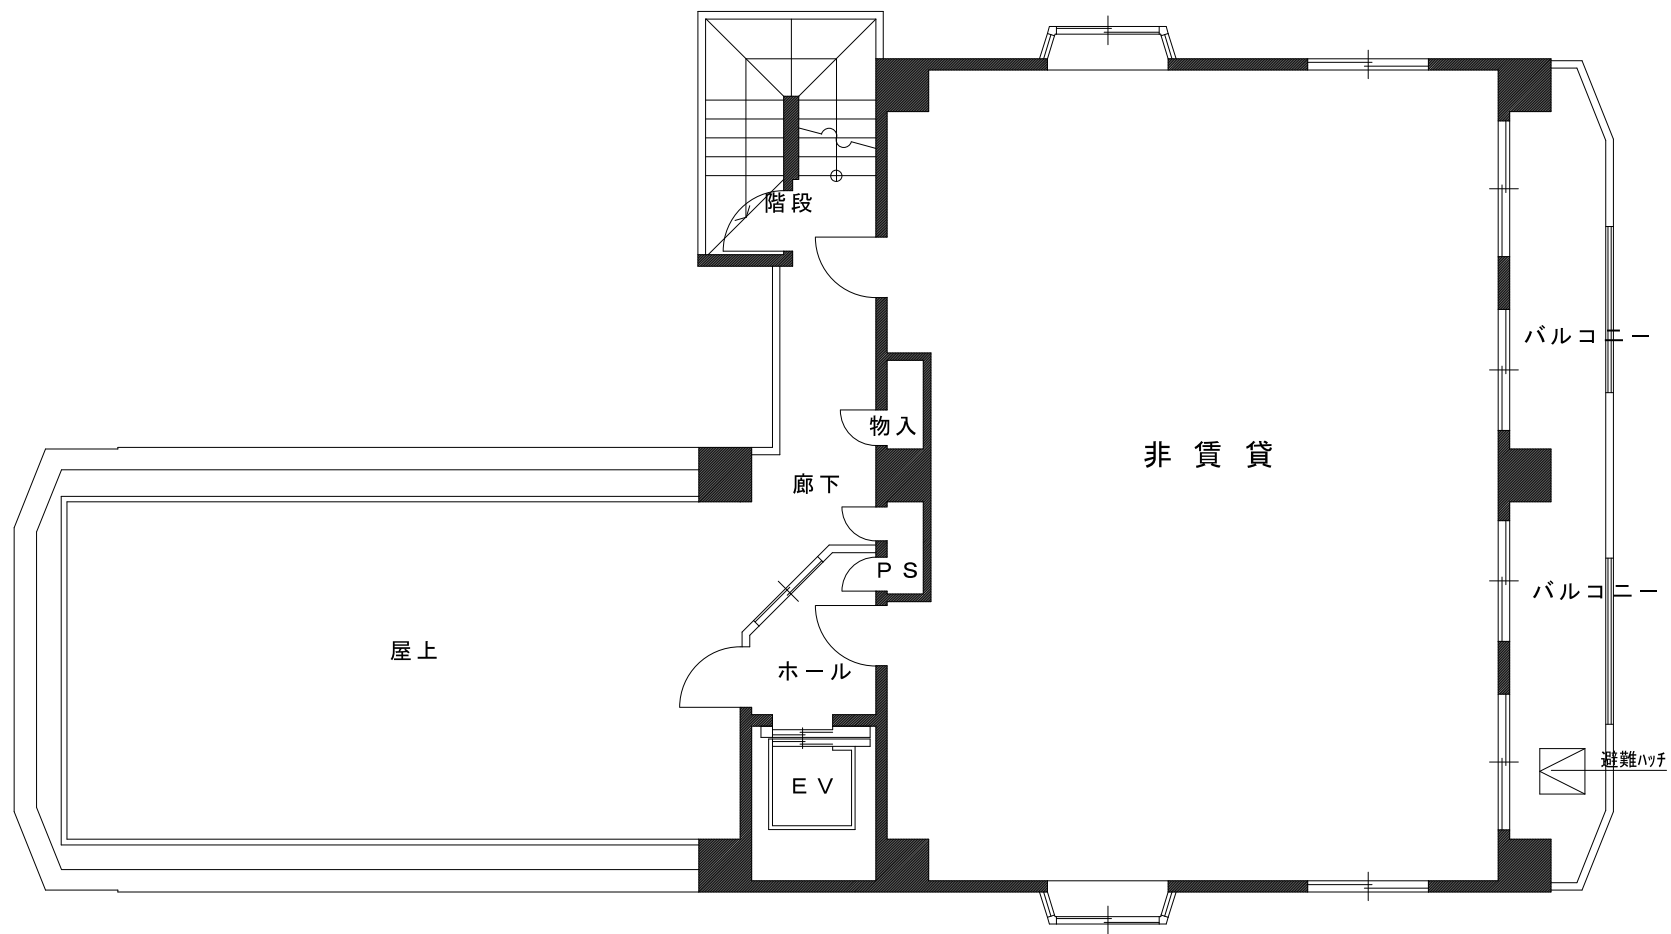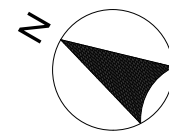

6階平面図