
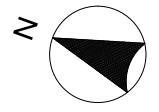


A 1 TYPE 平面図

専有床面積 61.21㎡

\* A 1' は南側バルコニーが専用庭となる



ブルーリオン奥ノ坊

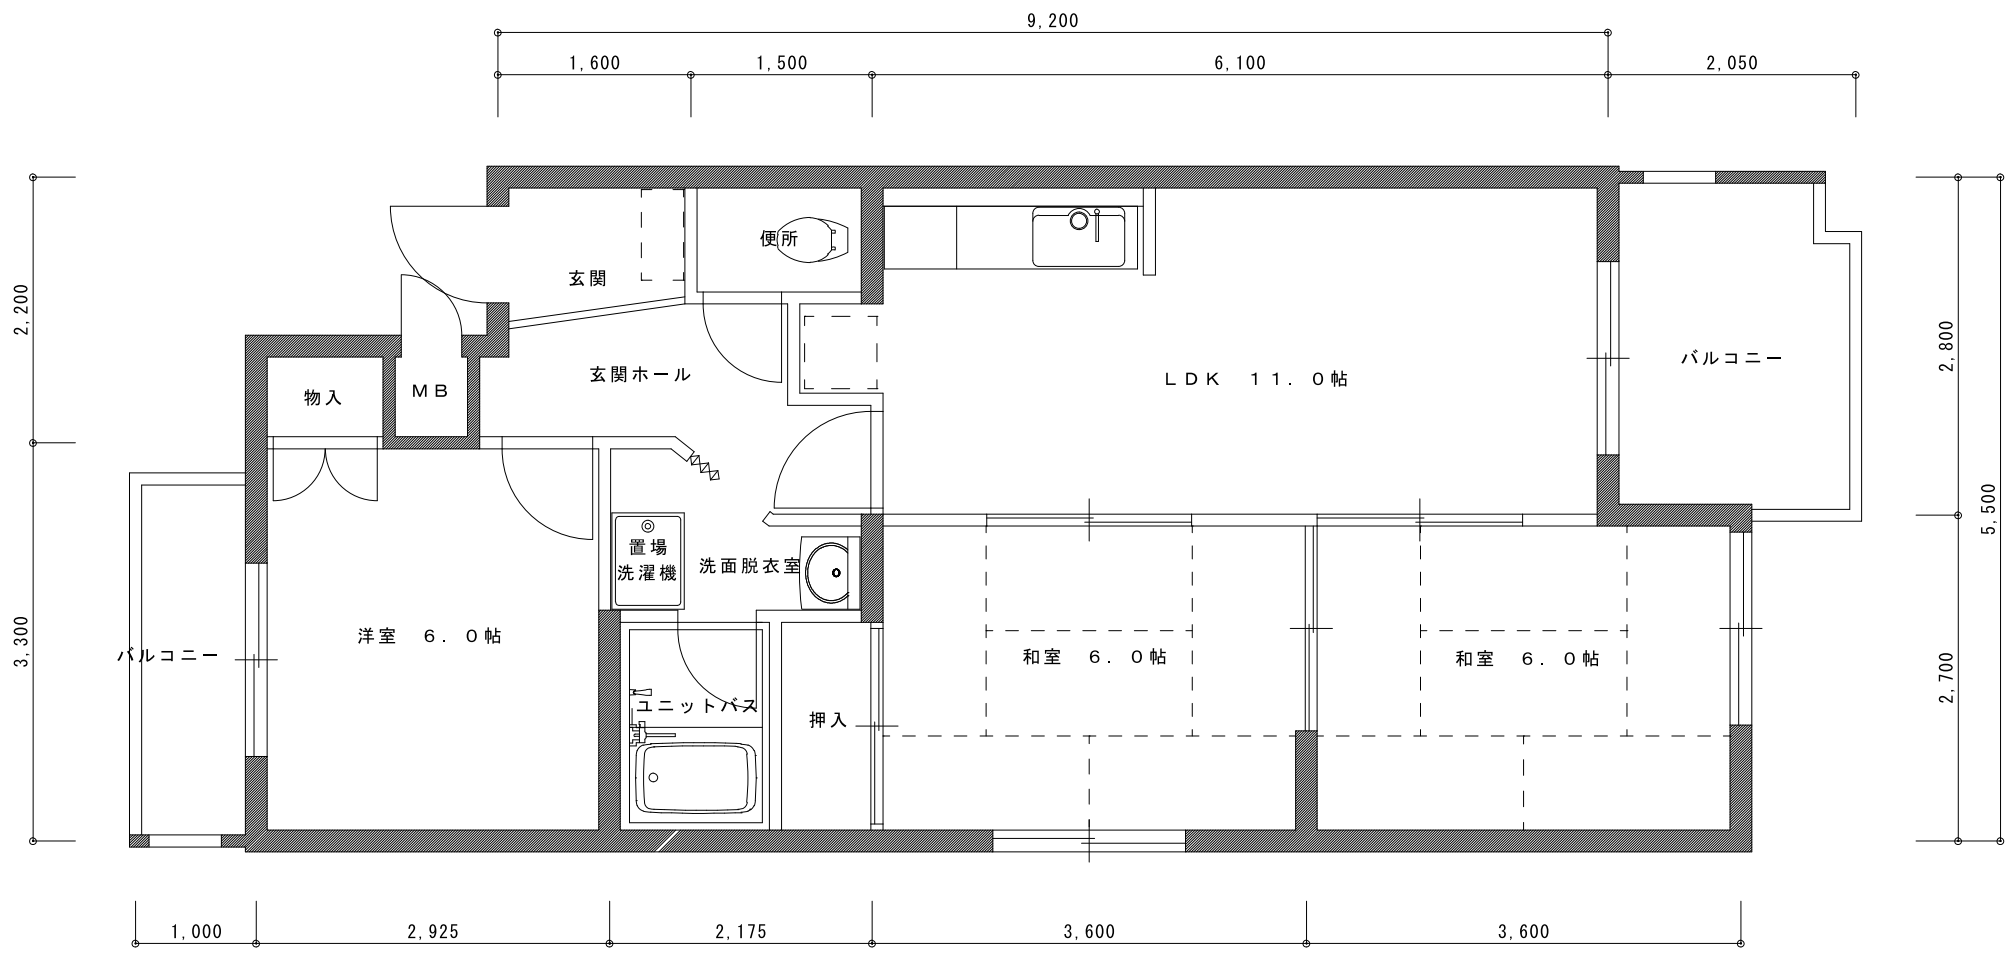

A 2 TYPE 平面図



専有床面積 61.21㎡

\* A 2' は南側バルコニーが専用庭となる

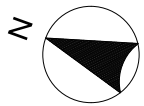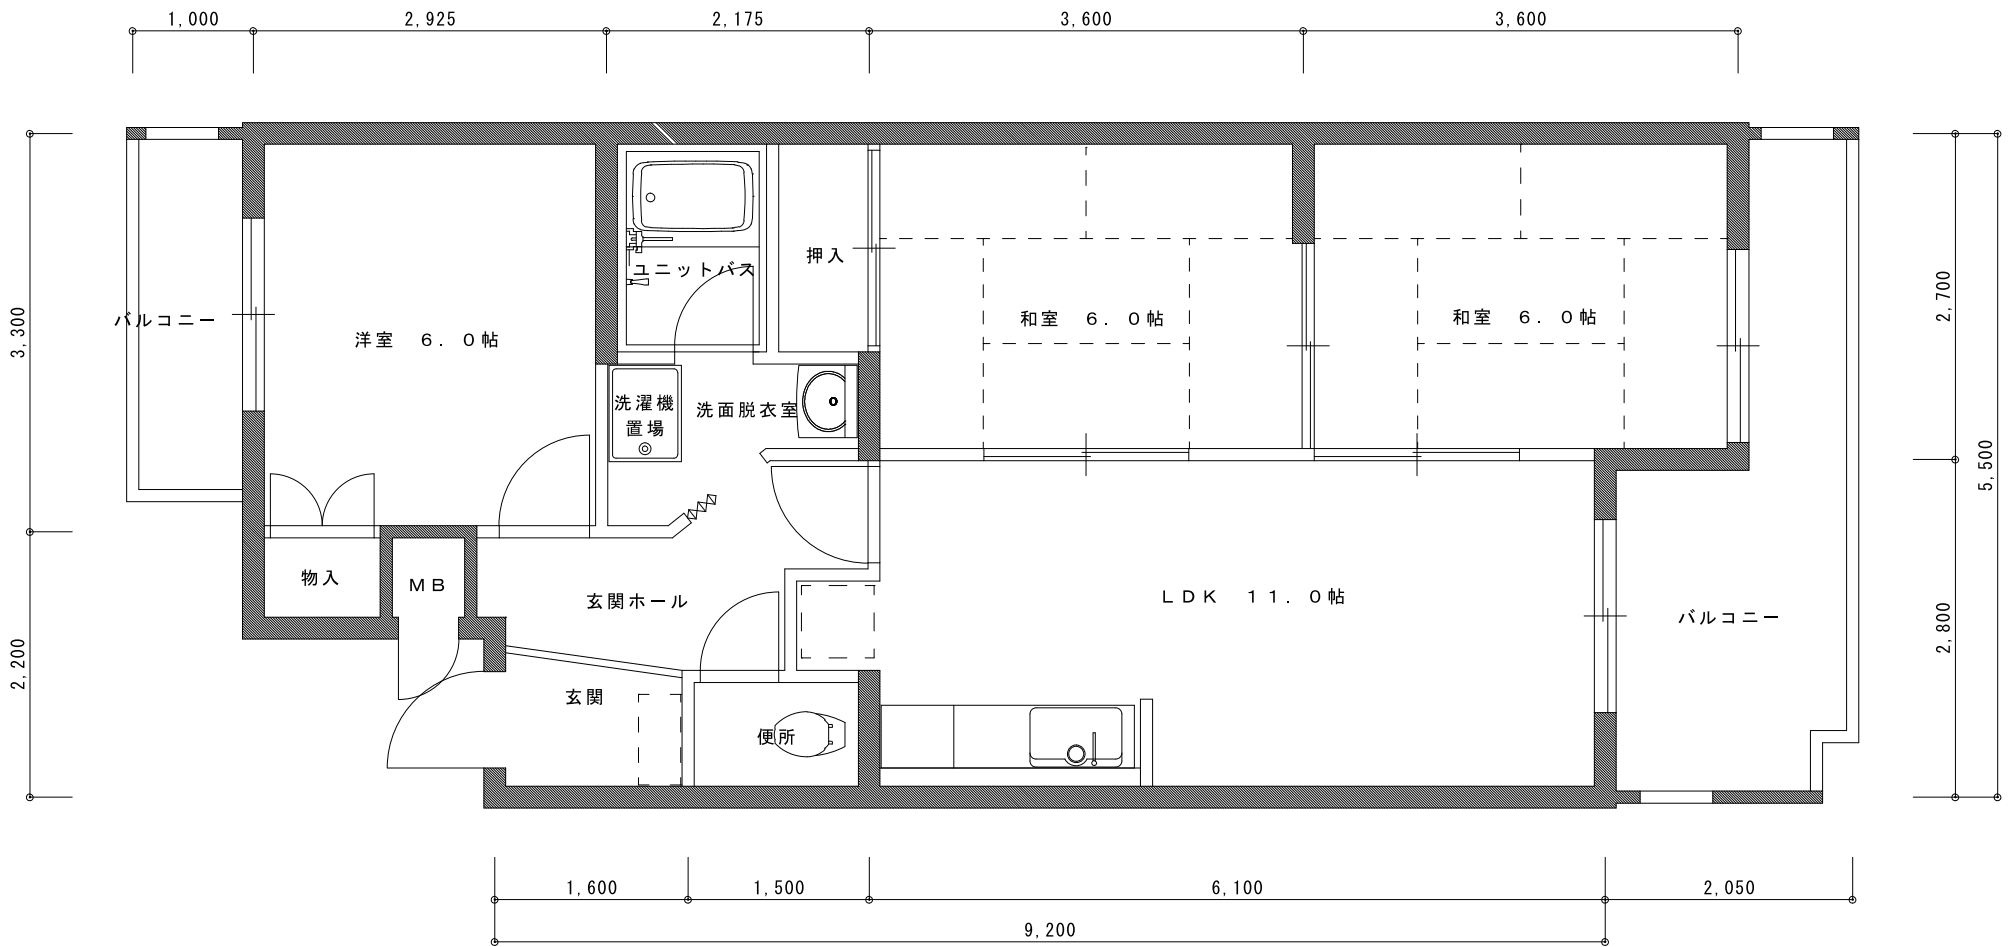

A3 TYPE 平面図



専有床面積 61.21㎡

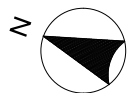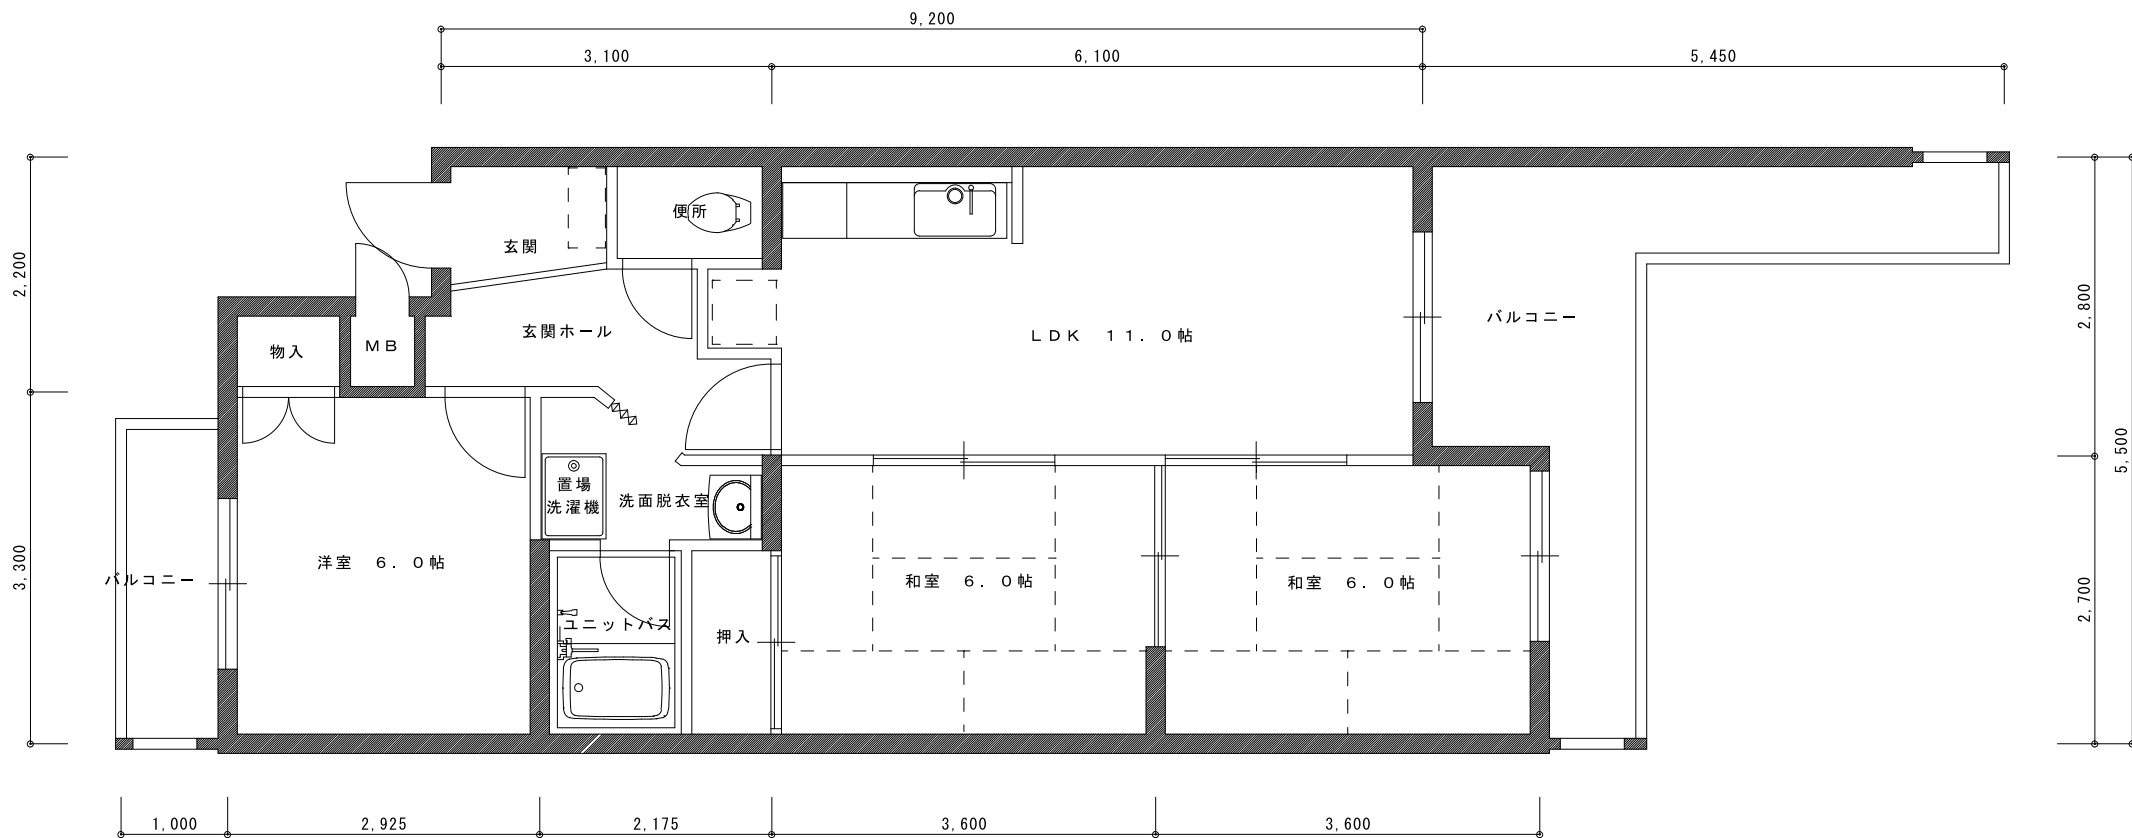

A4 TYPE 平面図


専有床面積 61.21㎡

ブルーリオン奥ノ坊

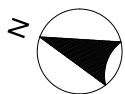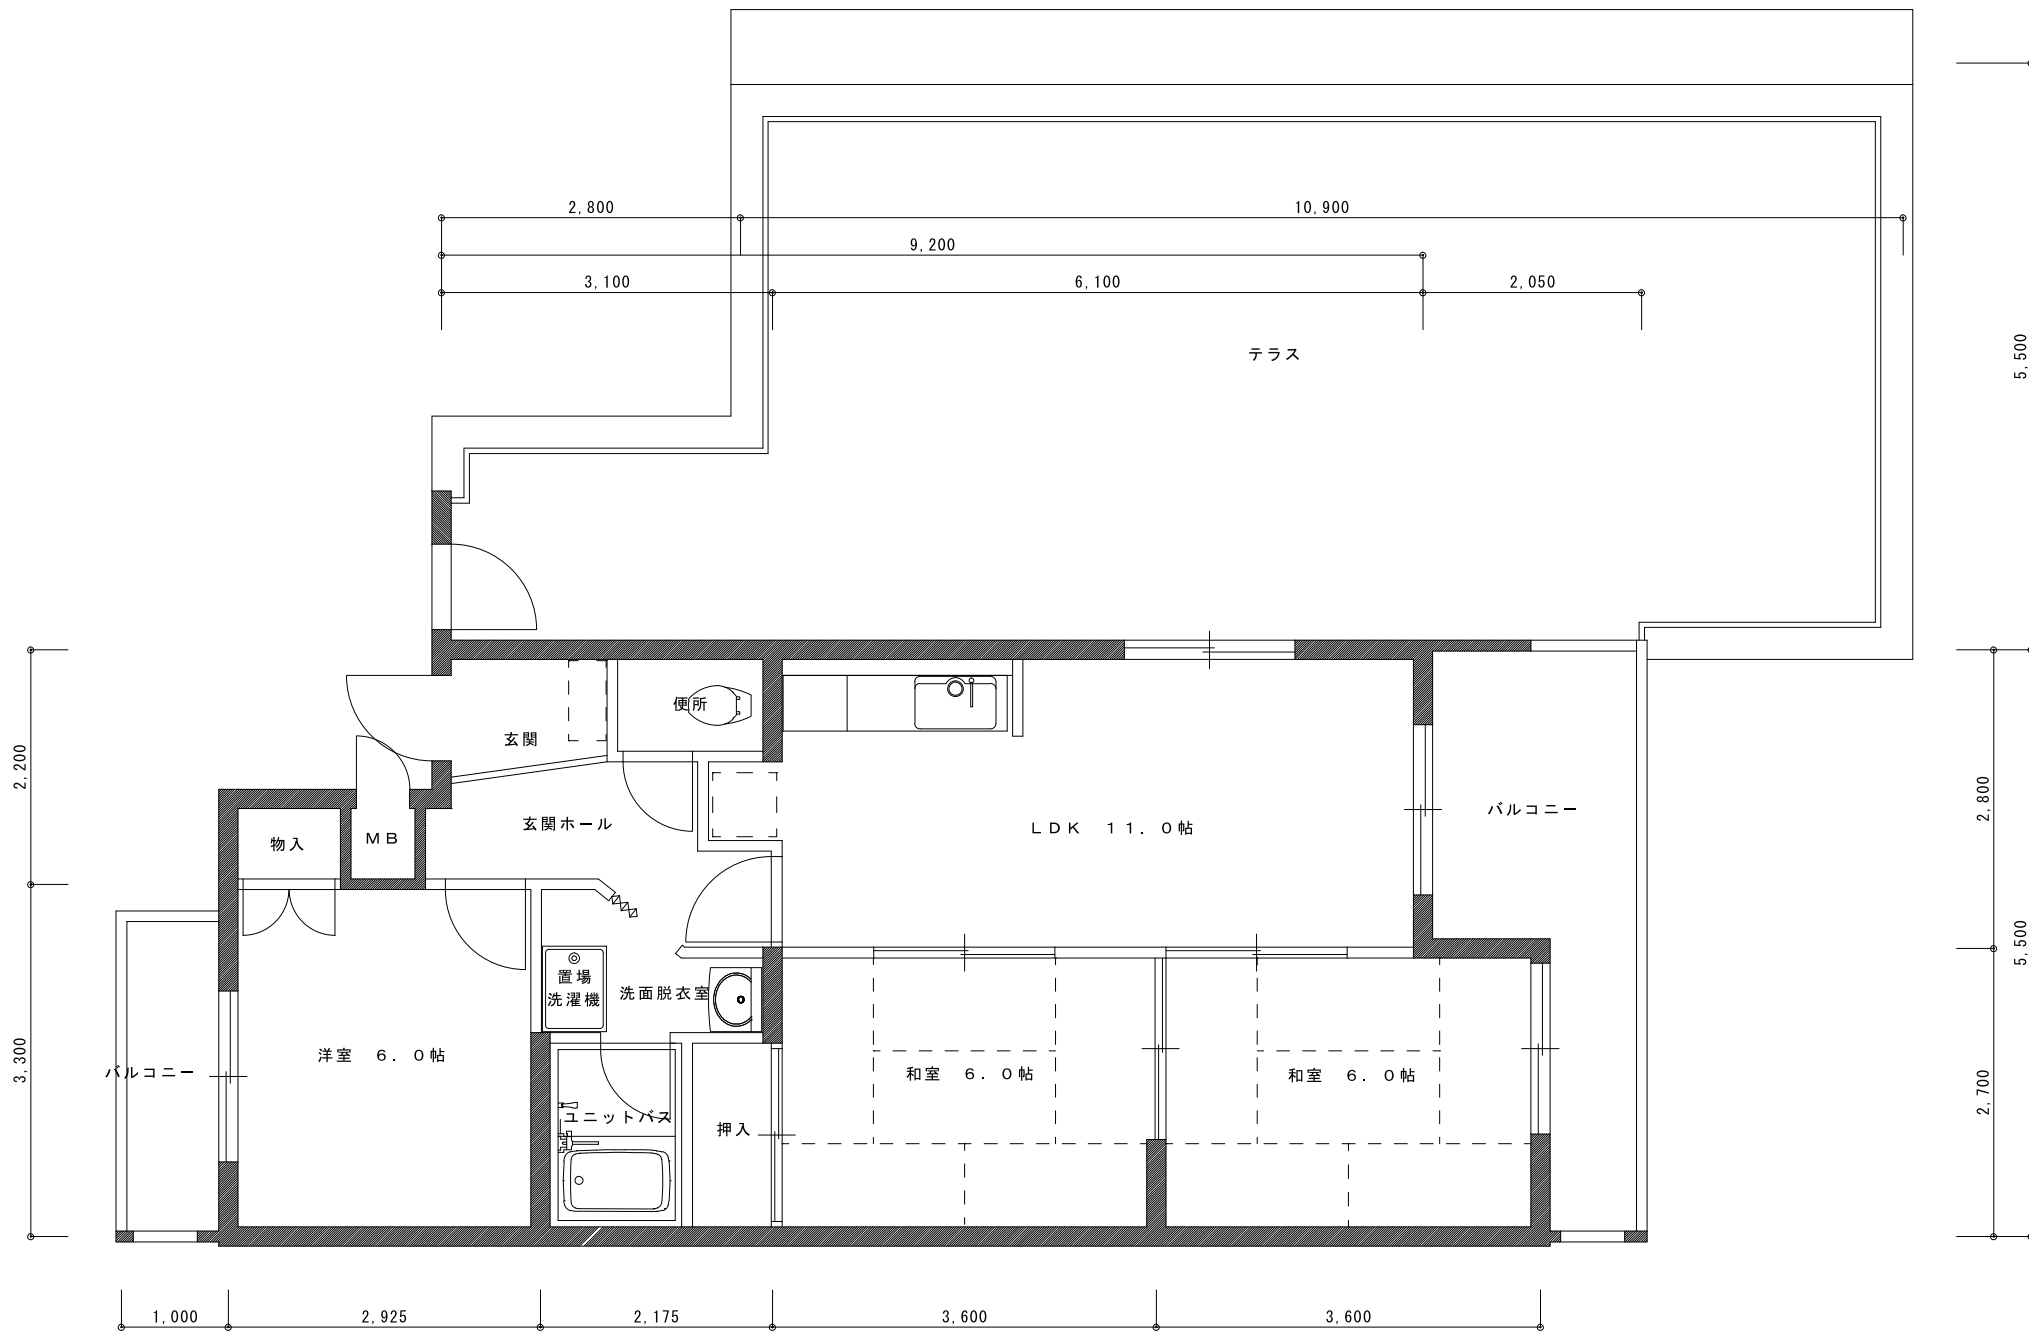

A5 TYPE 平面図


専有床面積 61.21㎡

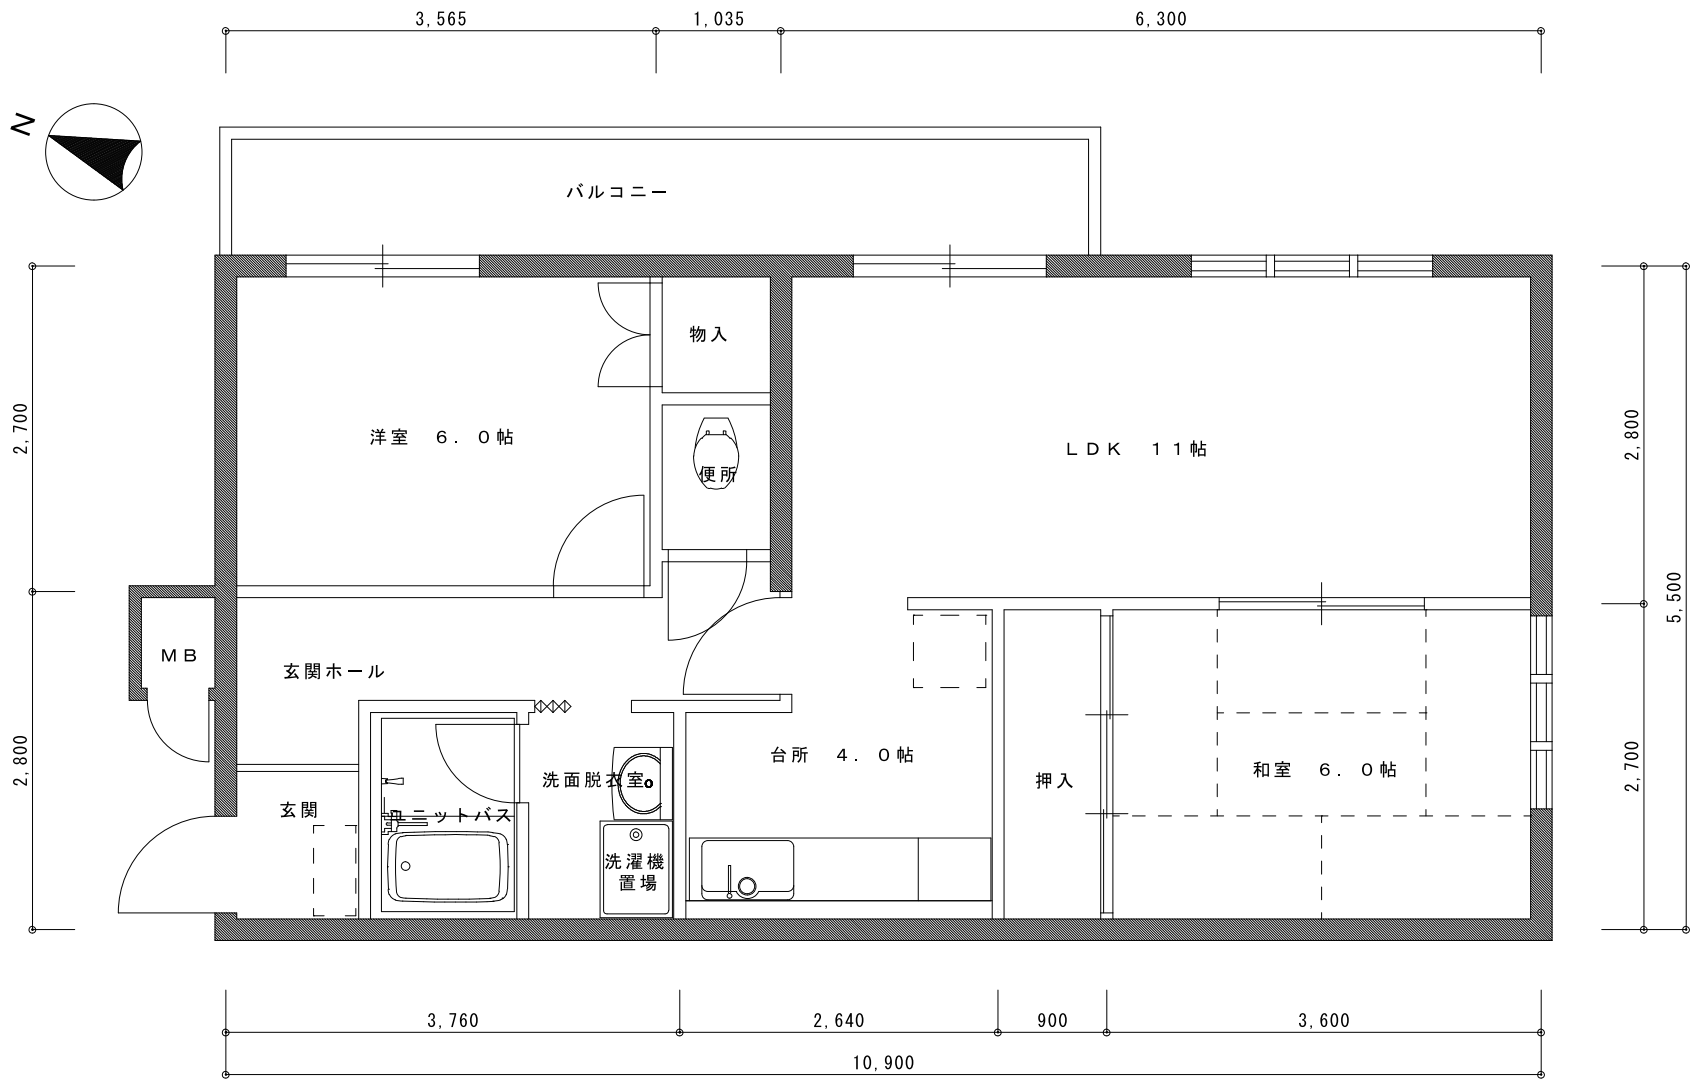

B1 TYPE 平面図

専有床面積 59.95㎡


ブルーリオン奥ノ坊

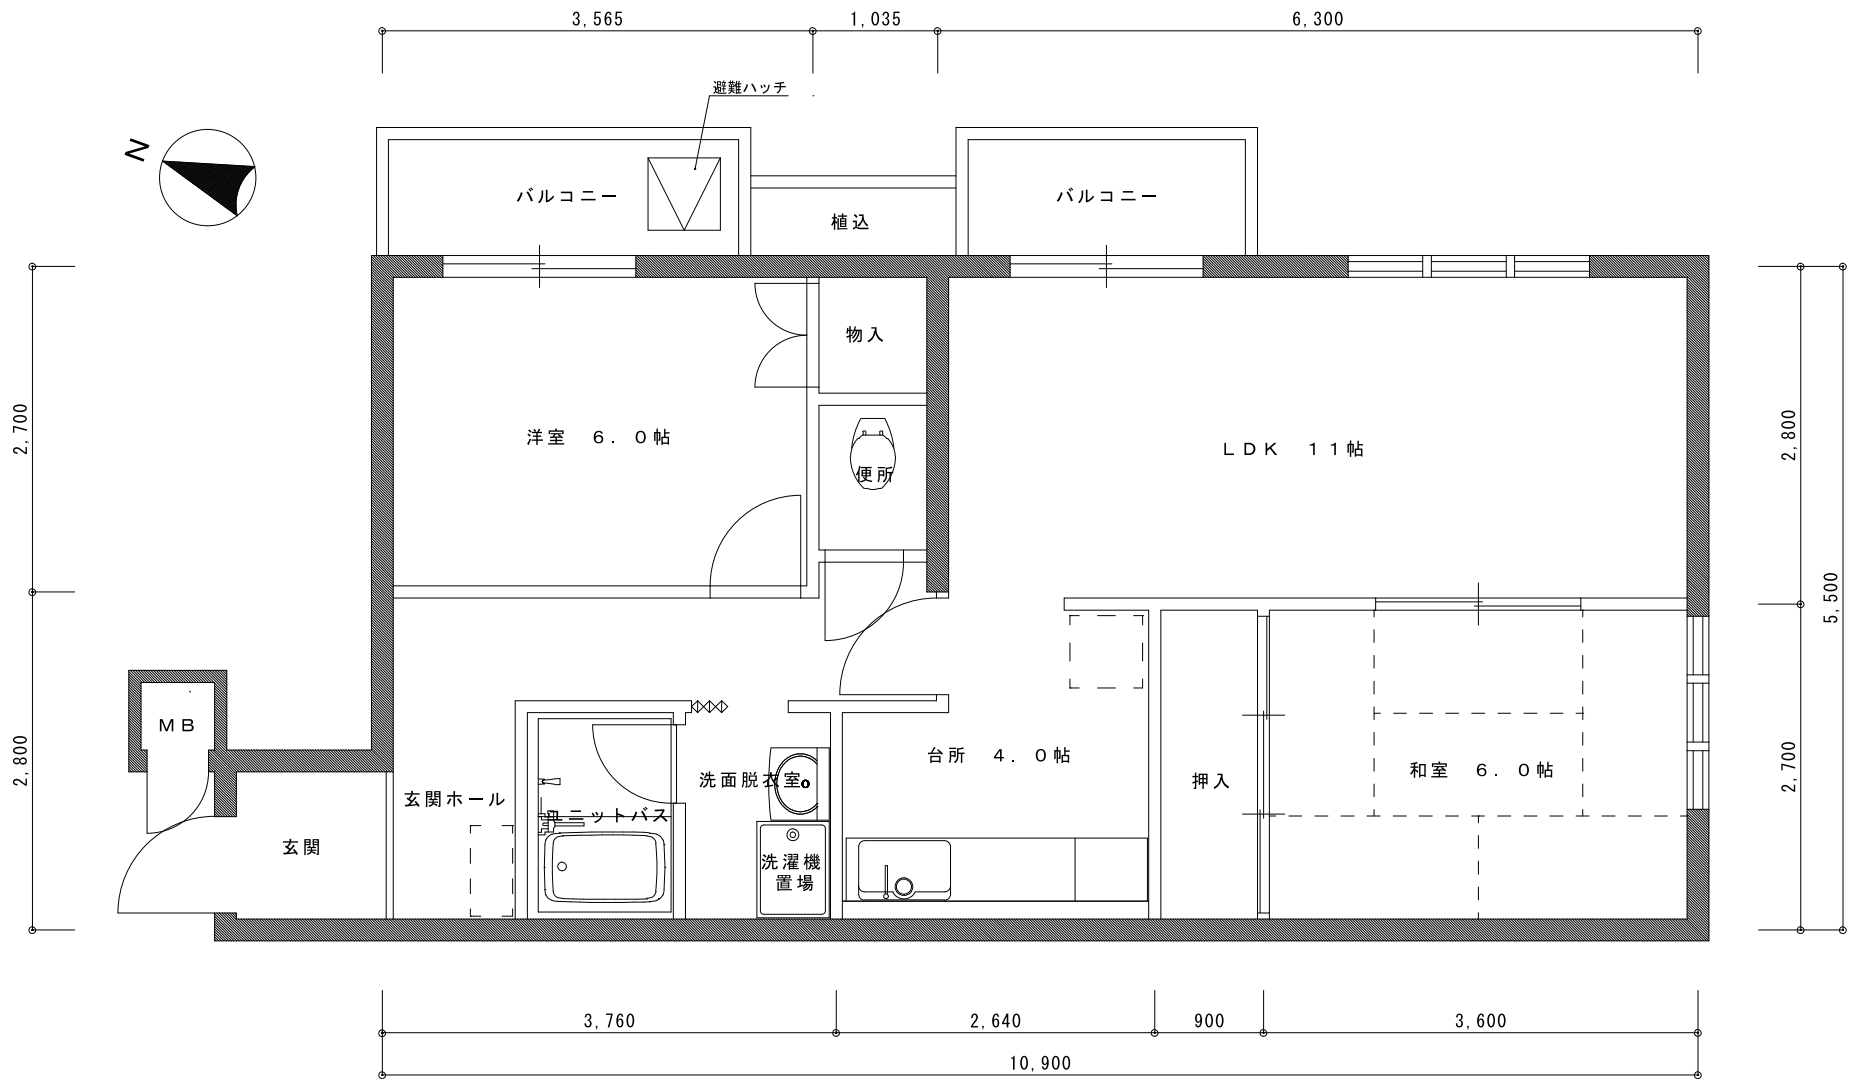

**B2 TYPE 平面図**

専有床面積 61.77㎡

ブルーリオン奥ノ坊


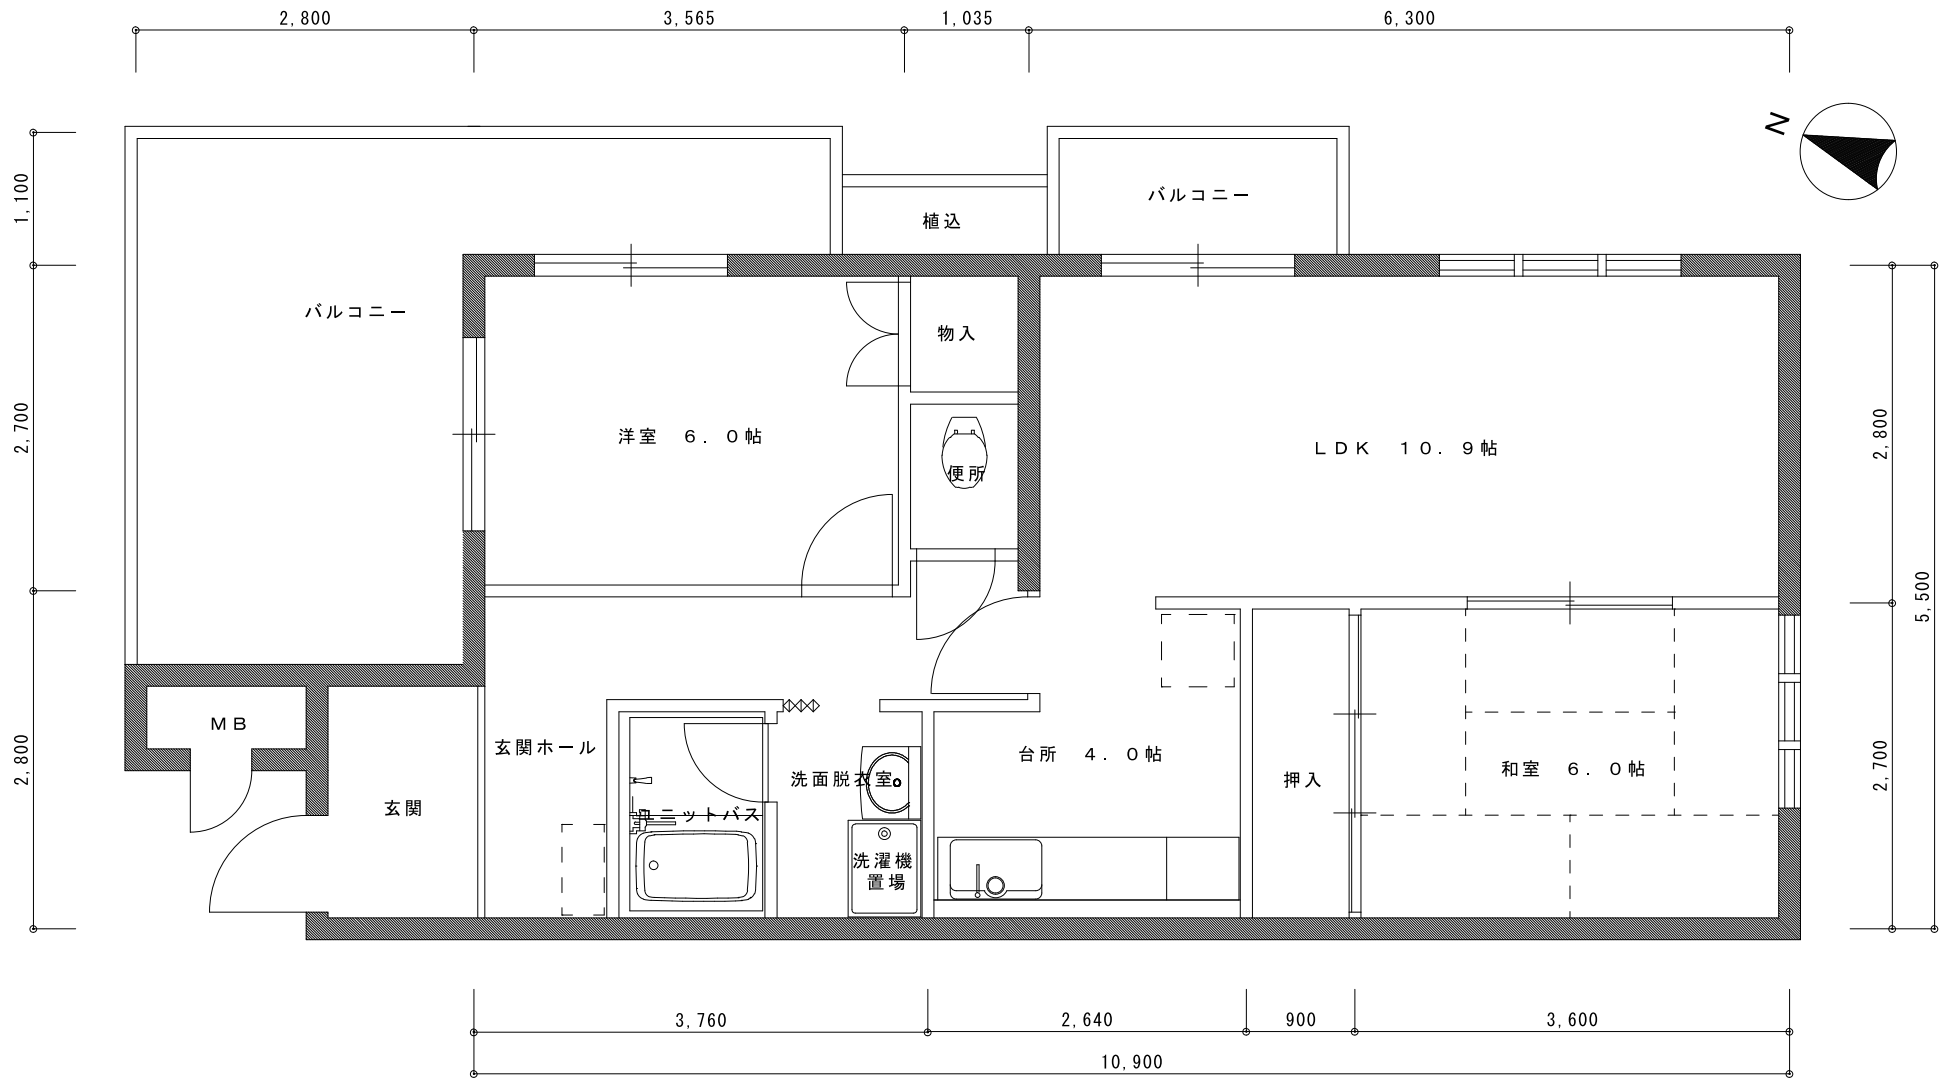


B3 TYPE 平面図

専有床面積 62.68㎡

ブルーリオン奥ノ坊



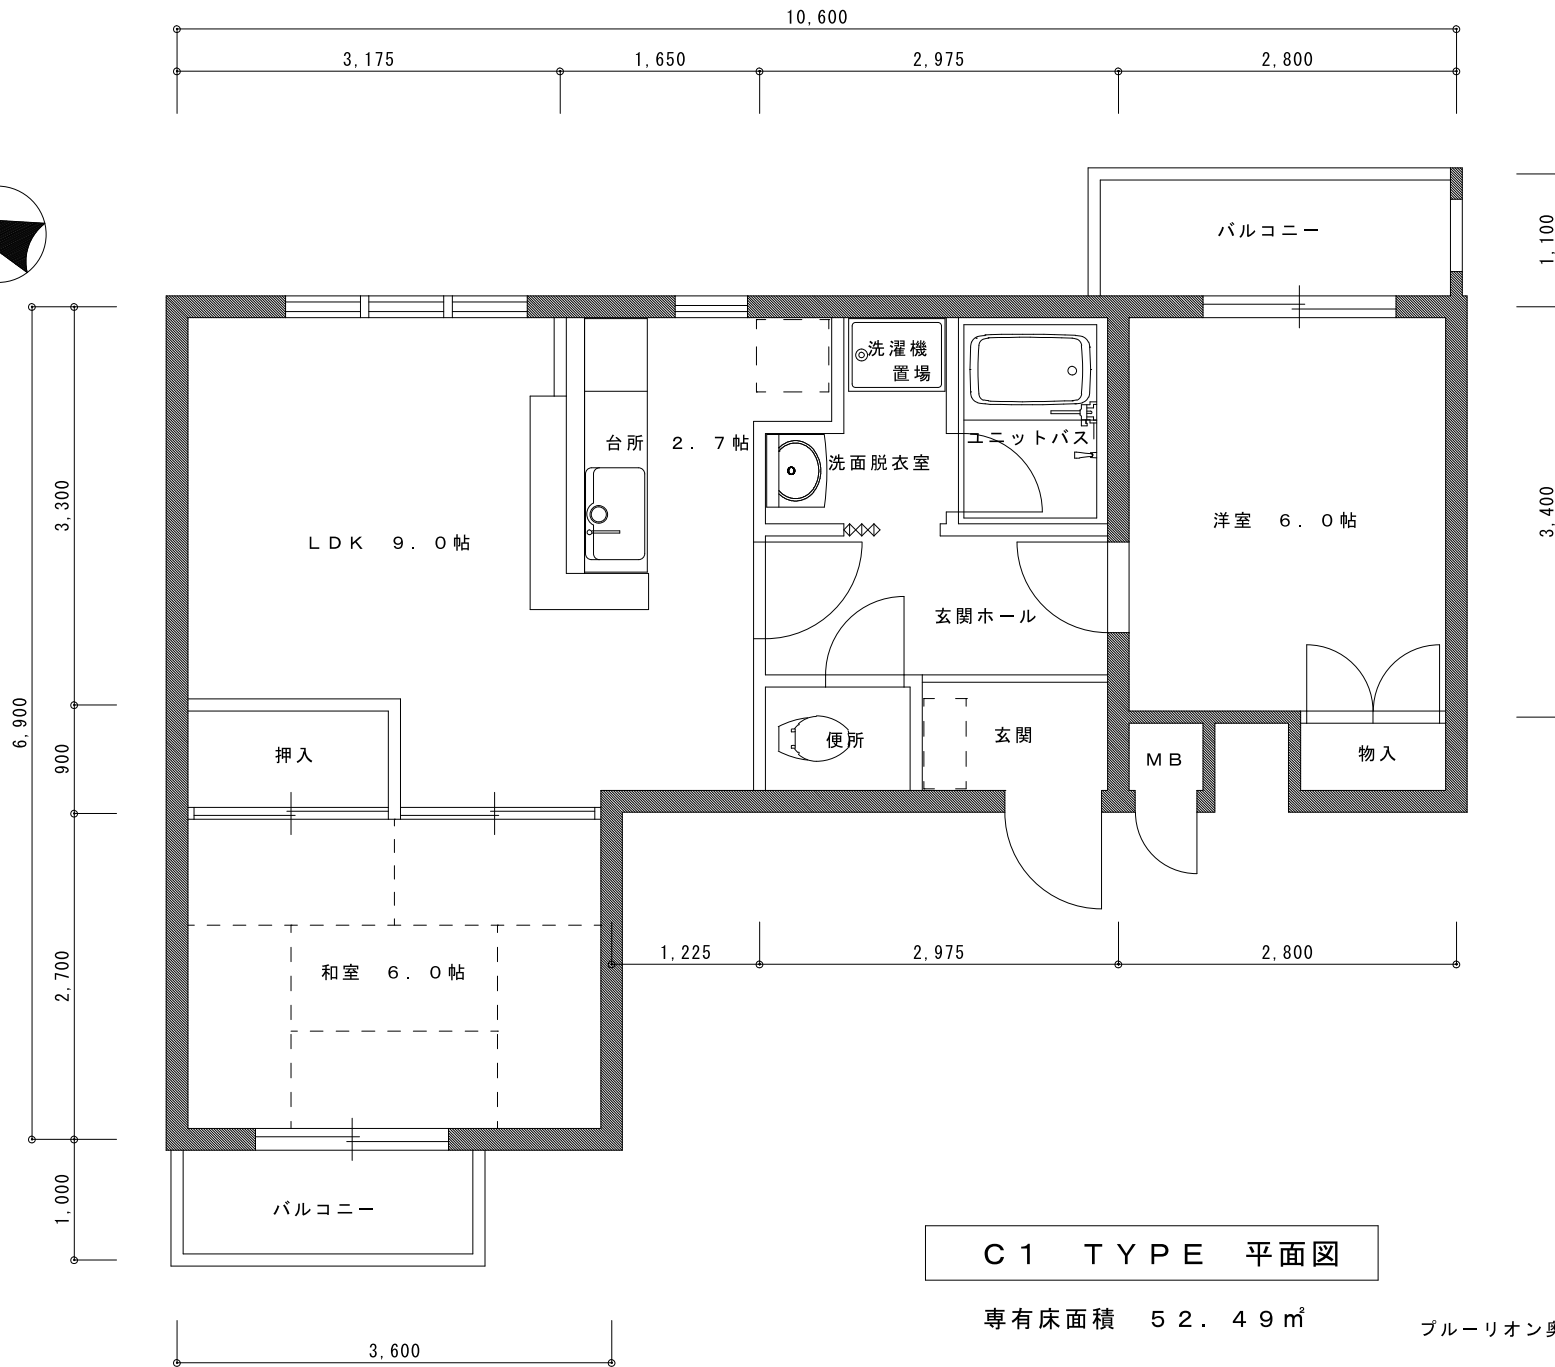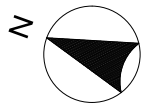

C1 TYPE 平面図

専有床面積 52.49㎡

ブルーリオン奥ノ坊