

ブルーリオン勤修寺

1階平面

木造2階建て

駐車場

駐車場

水櫃

バイク

駐車場

電気室

携帯電話基地局設備

受水槽

辻新エースト

エレベーター

階段


階段

道路境界線

道路境界線


道路境界線

敷地境界線

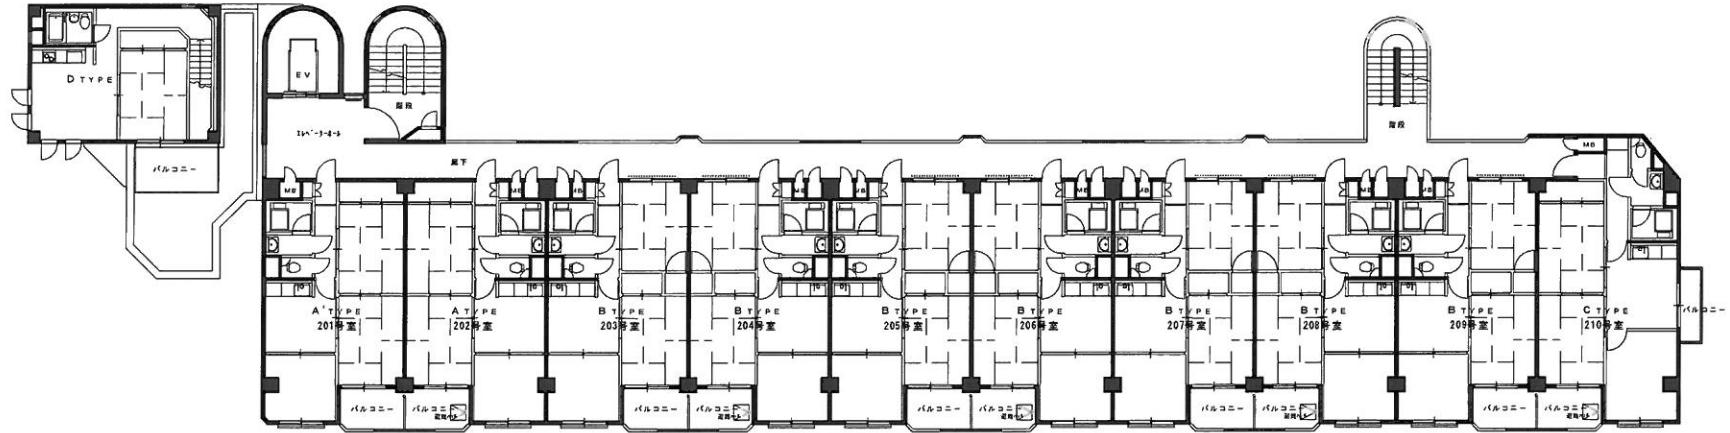

2階平面図

ブルーリオン勧修寺

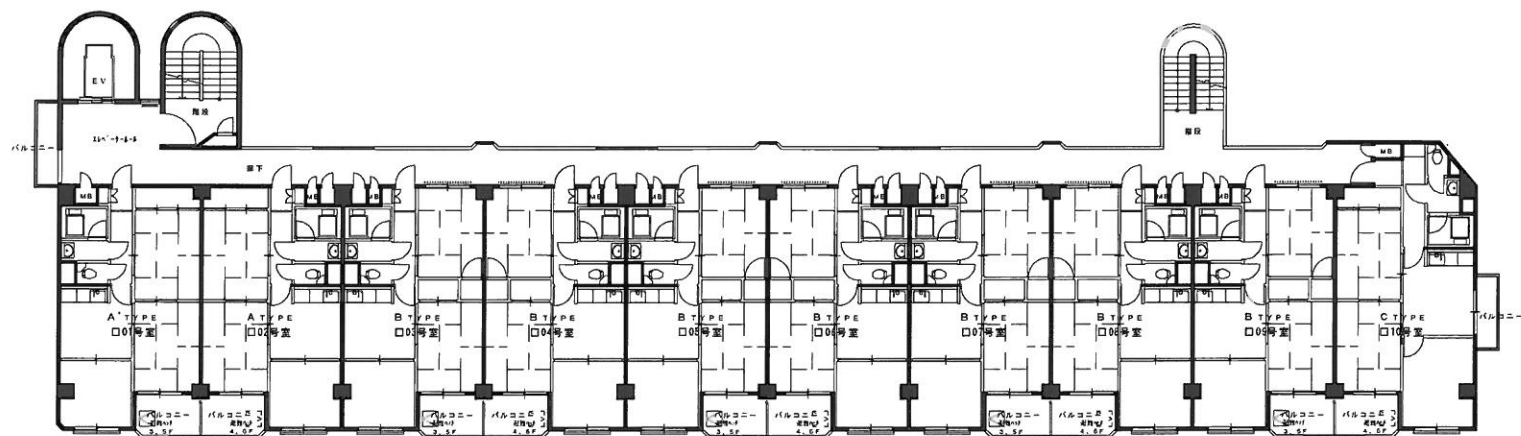

3～6階平面図

ブルーリオン勸修寺