


A 1タイプ 38.3㎡
 反転タイプあり

(仮称) 上京区実相院町マンション
 * 建築中のため、変更が生じる場合がございます。

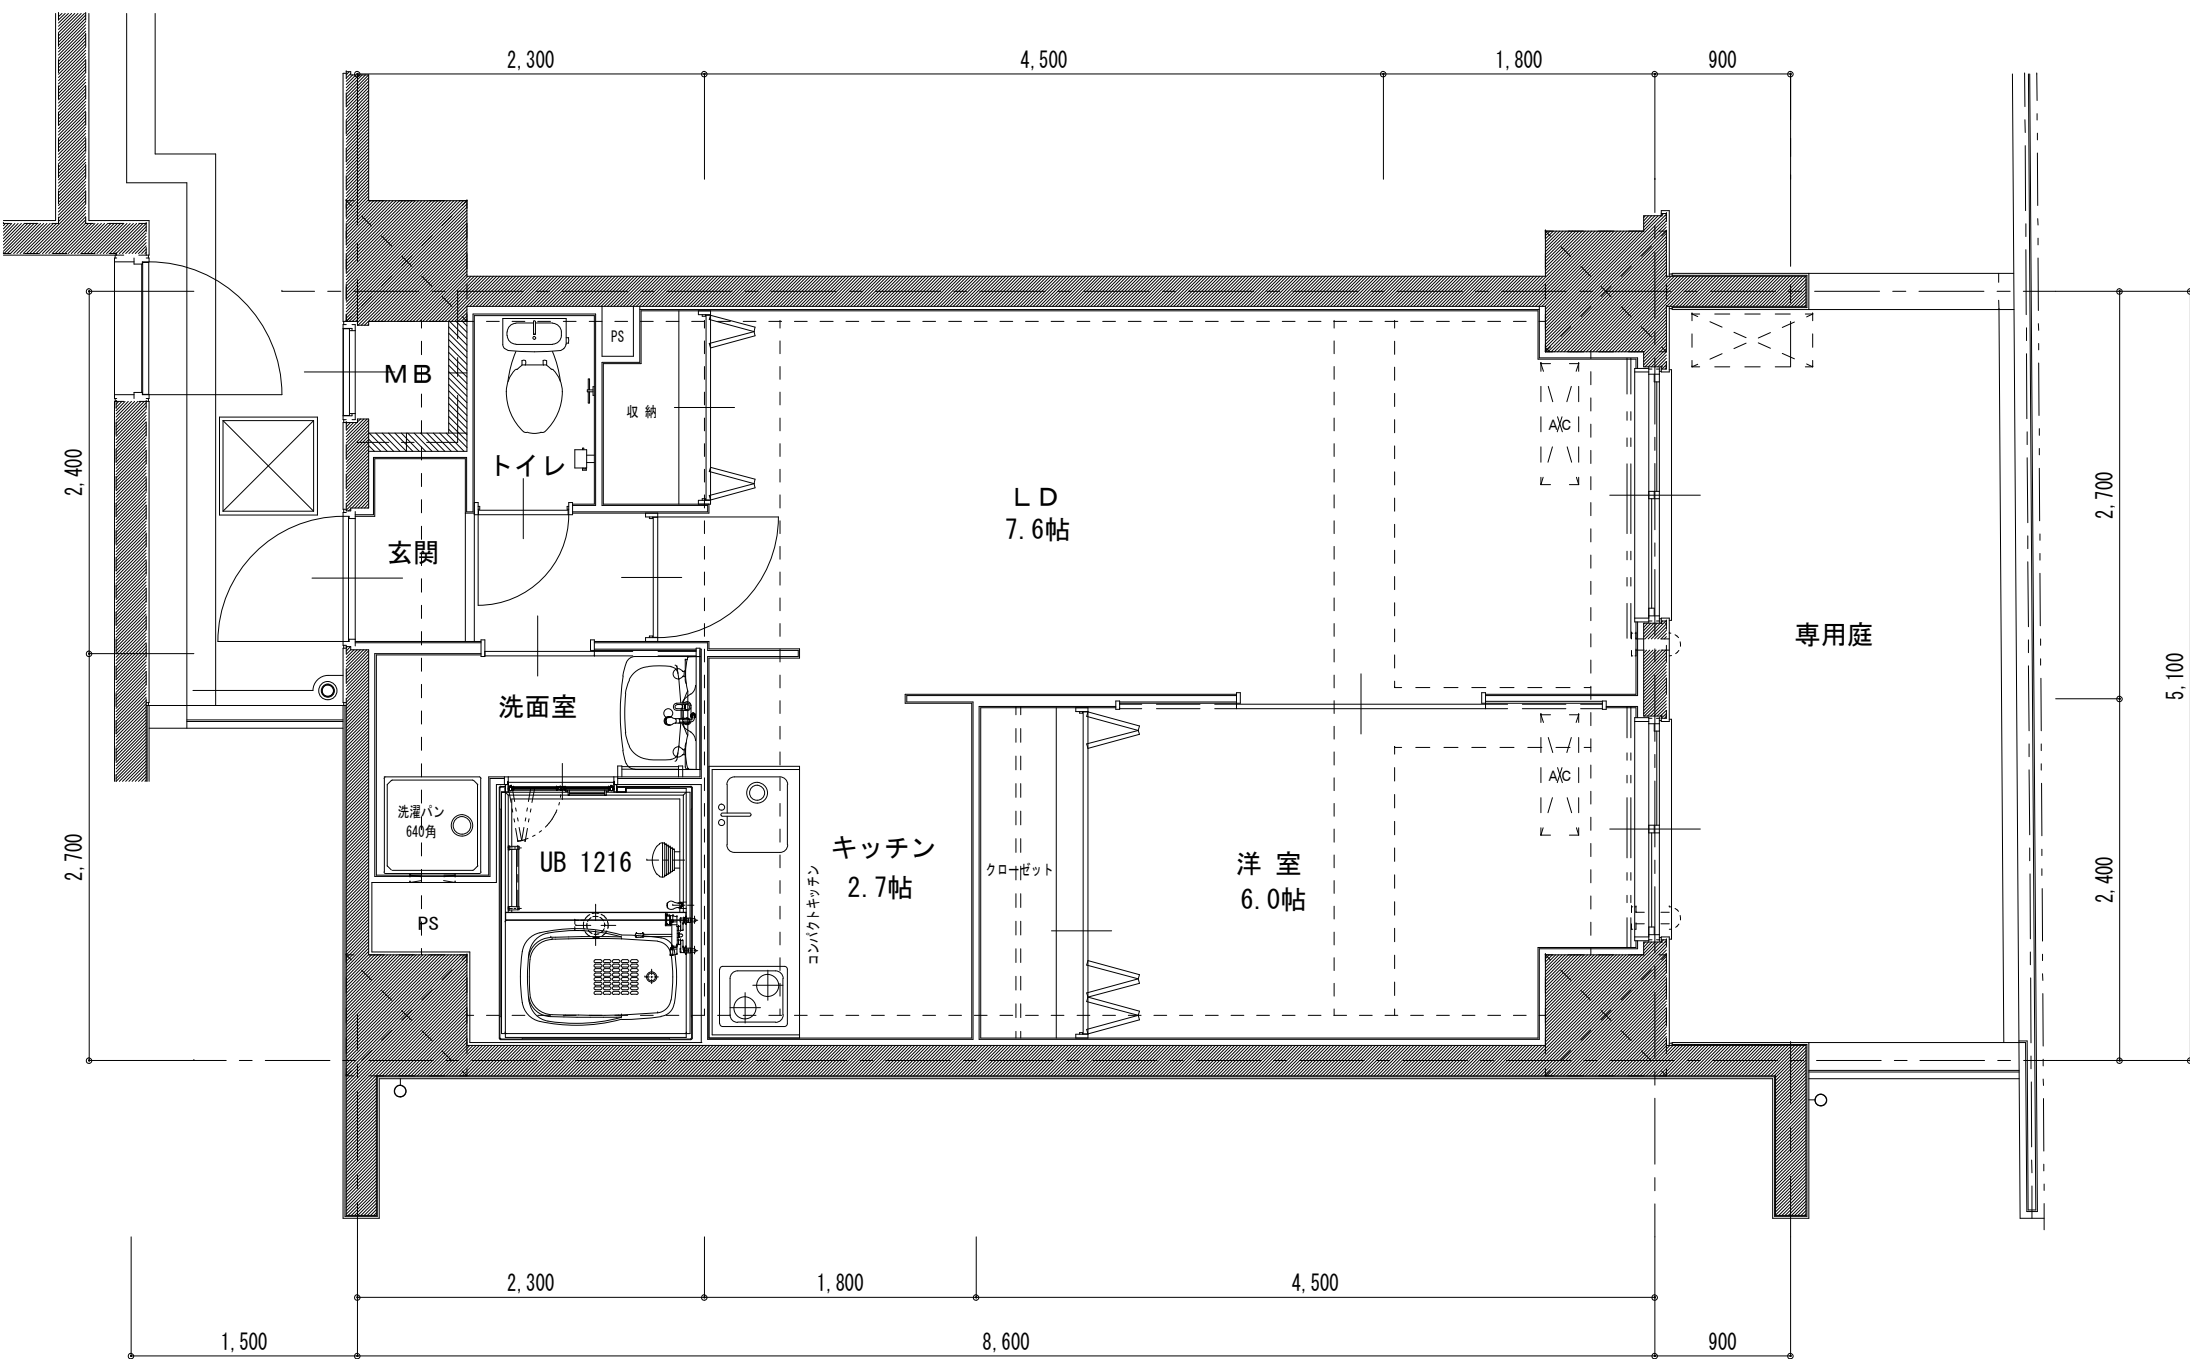


A 2タイプ 43.1㎡

反転タイプあり


(仮称) 上京区実相院町マンション

* 建築中のため、変更が生じる場合がございます。

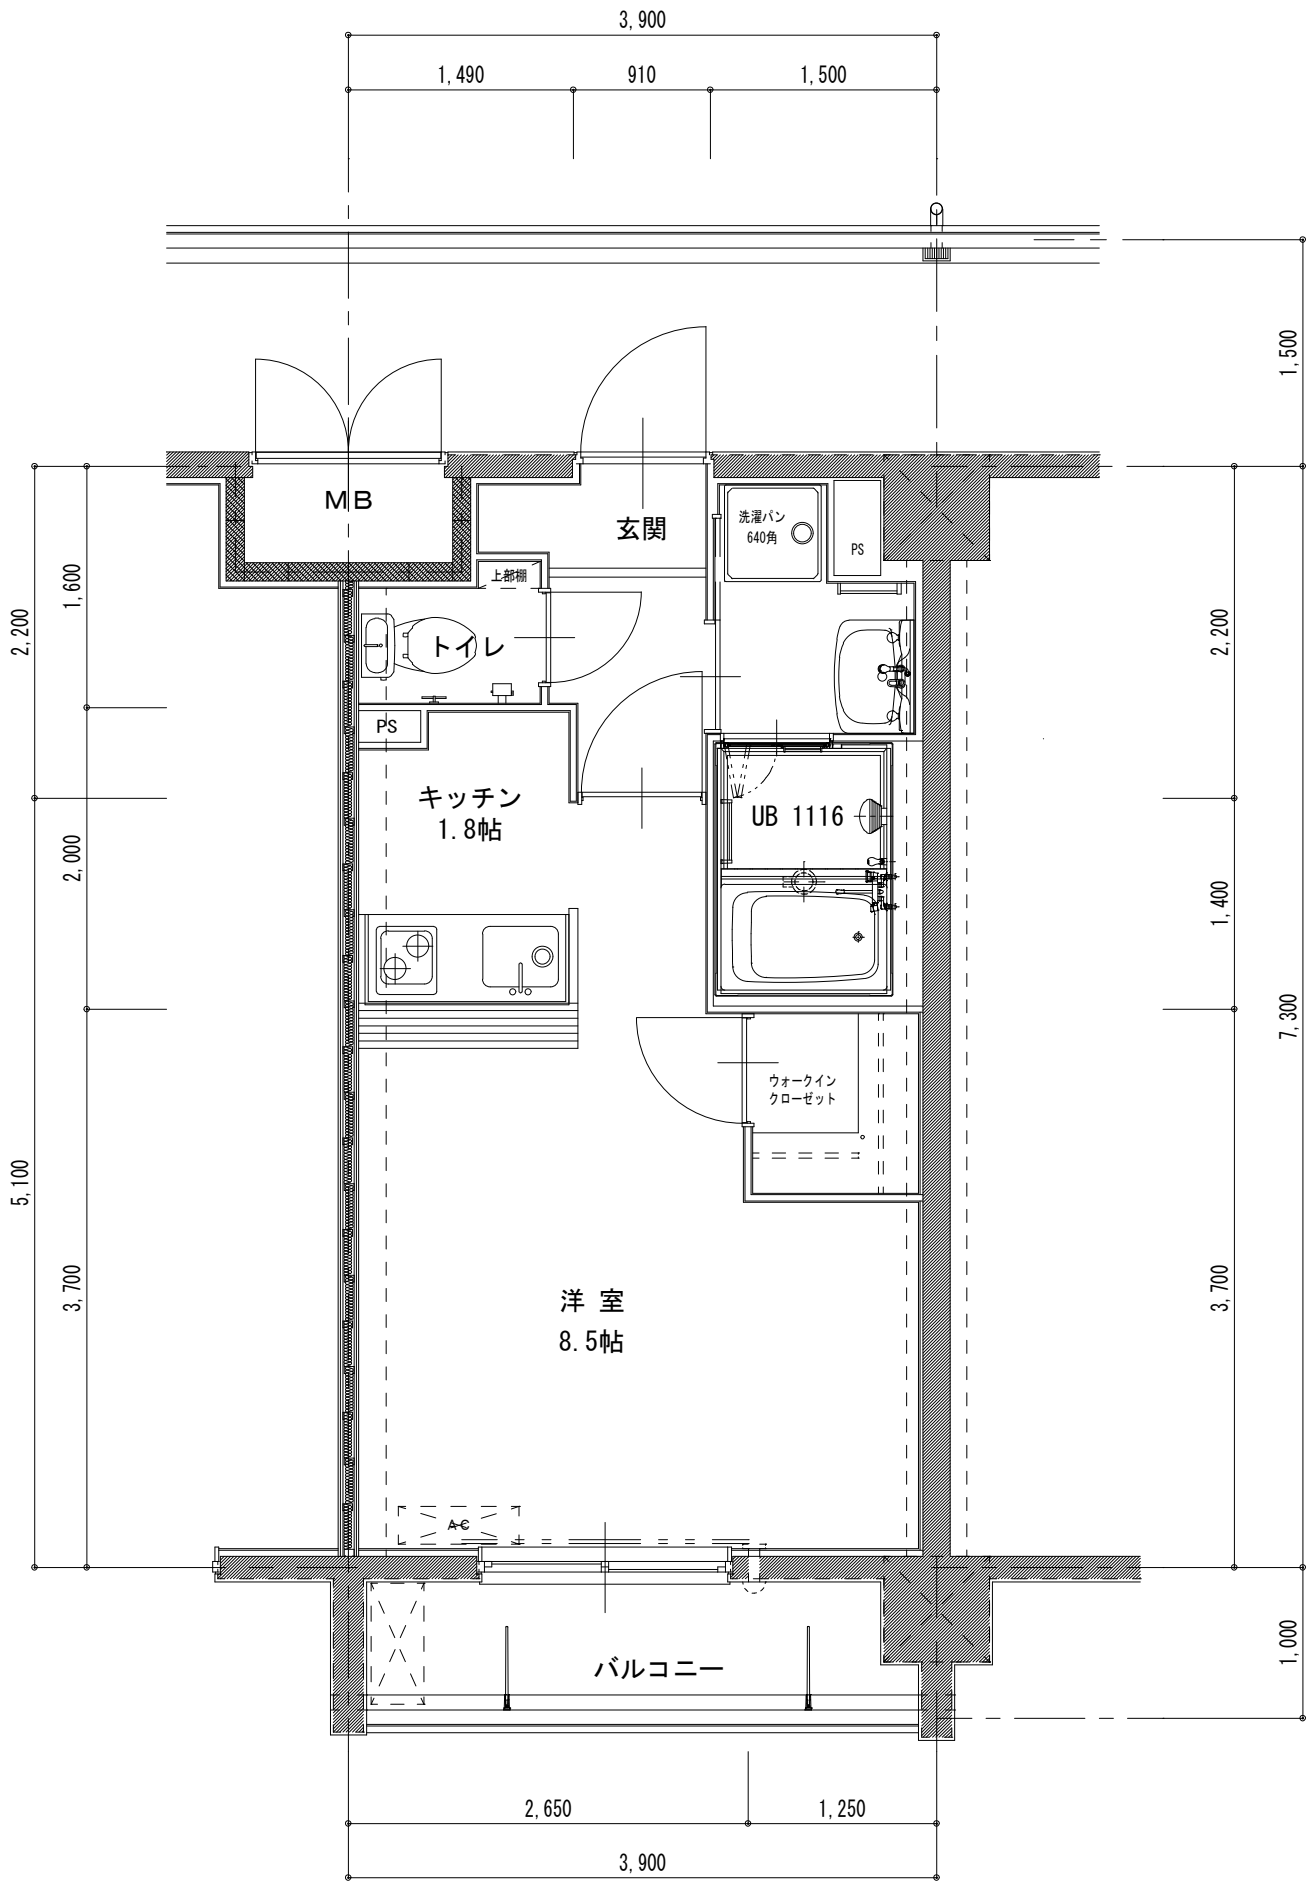

B1タイプ 27.9㎡
 反転タイプあり


(仮称) 上京区実相院町マンション
 * 建築中のため、変更が生じる場合がございます。

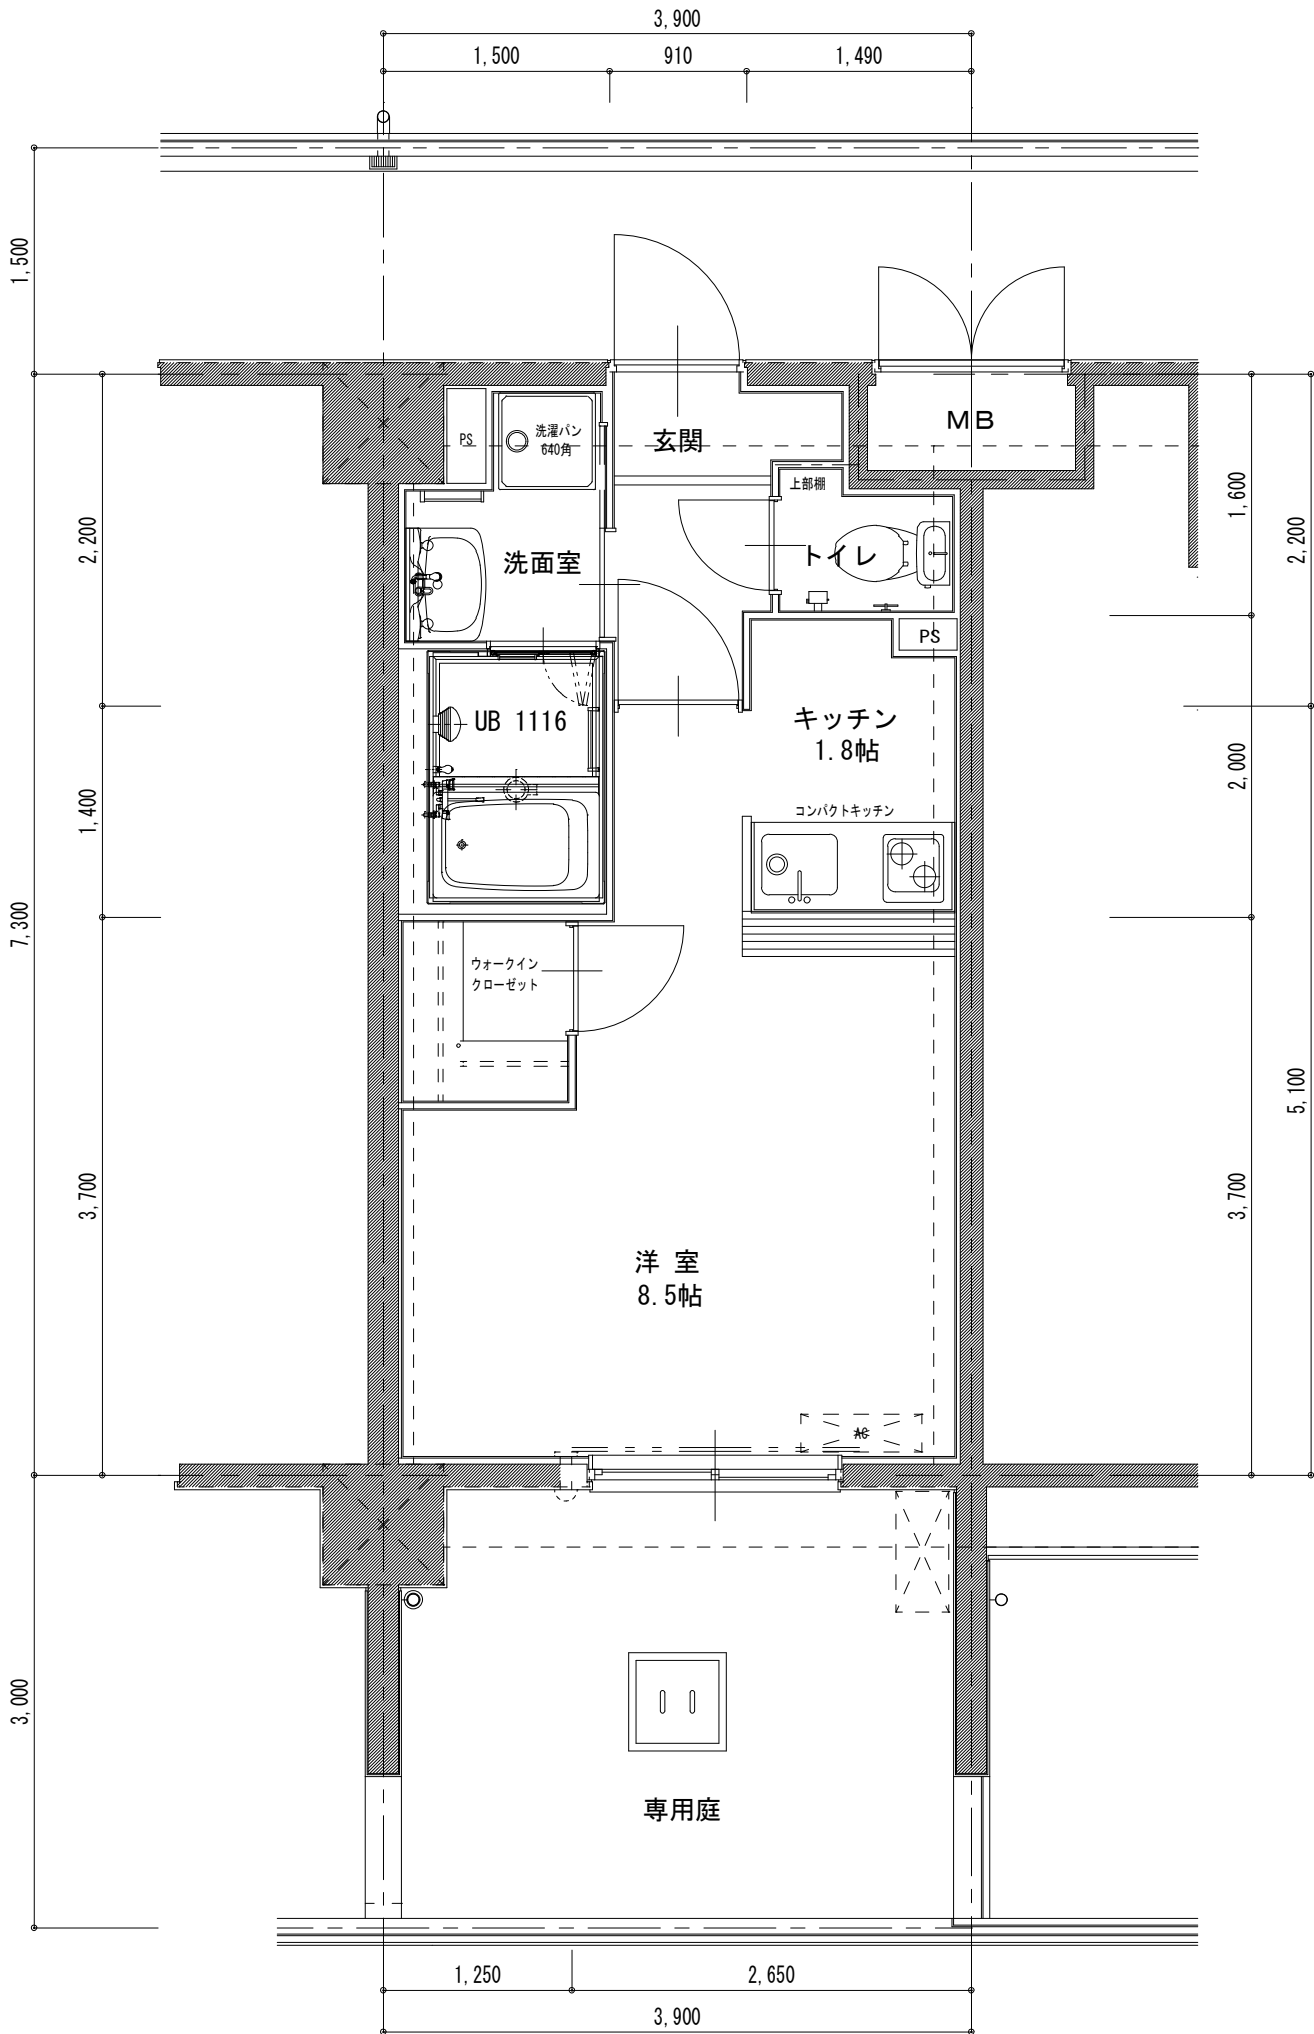

B 2タイプ 27.9㎡
反転タイプあり

(仮称) 上京区実相院町マンション

* 建築中のため、変更が生じる場合がございます。

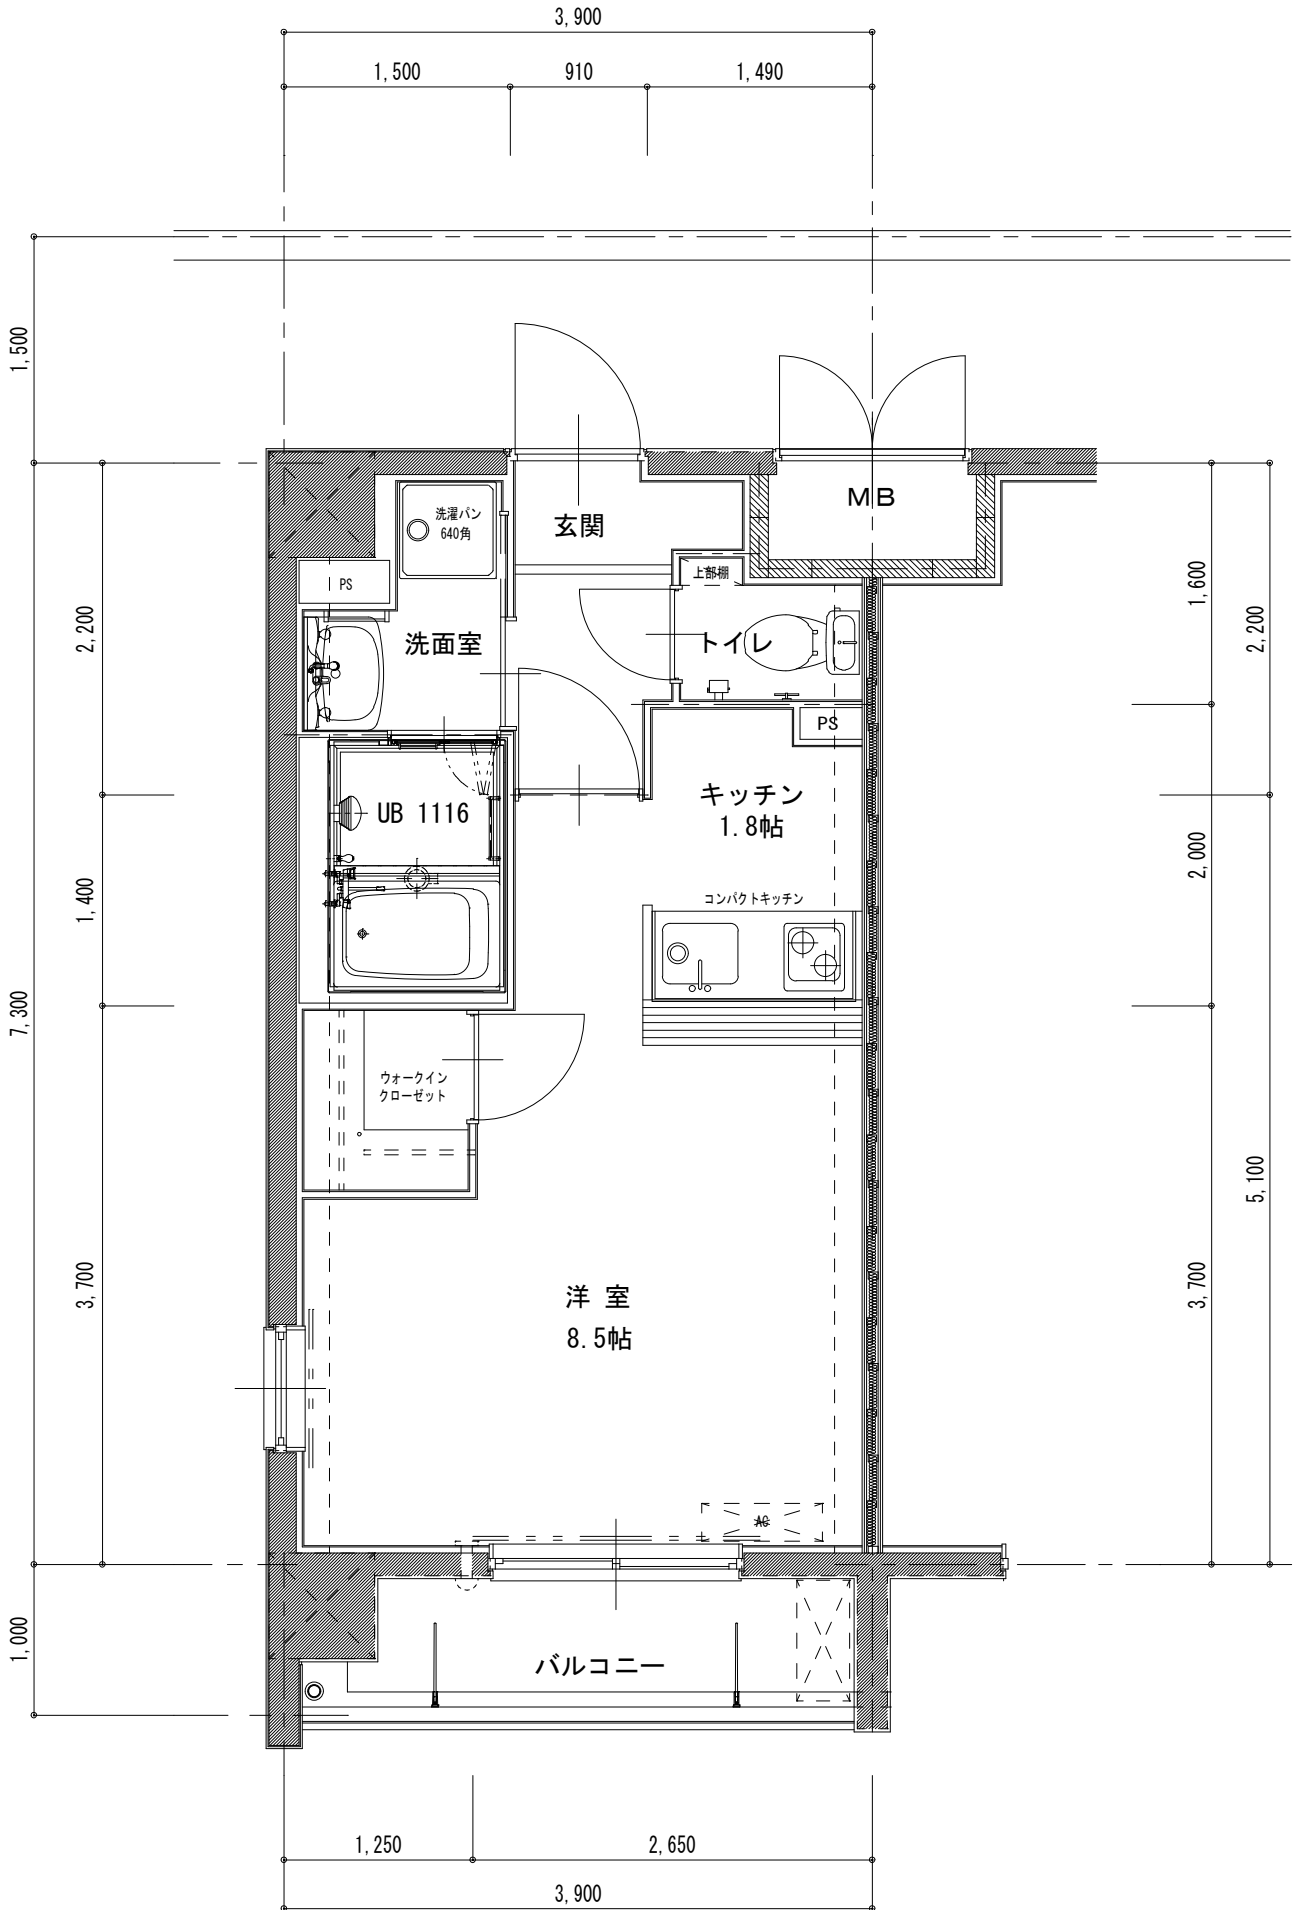

B3タイプ 27.9㎡

(仮称) 上京区実相院町マンション

* 建築中のため、変更が生じる場合がございます。