
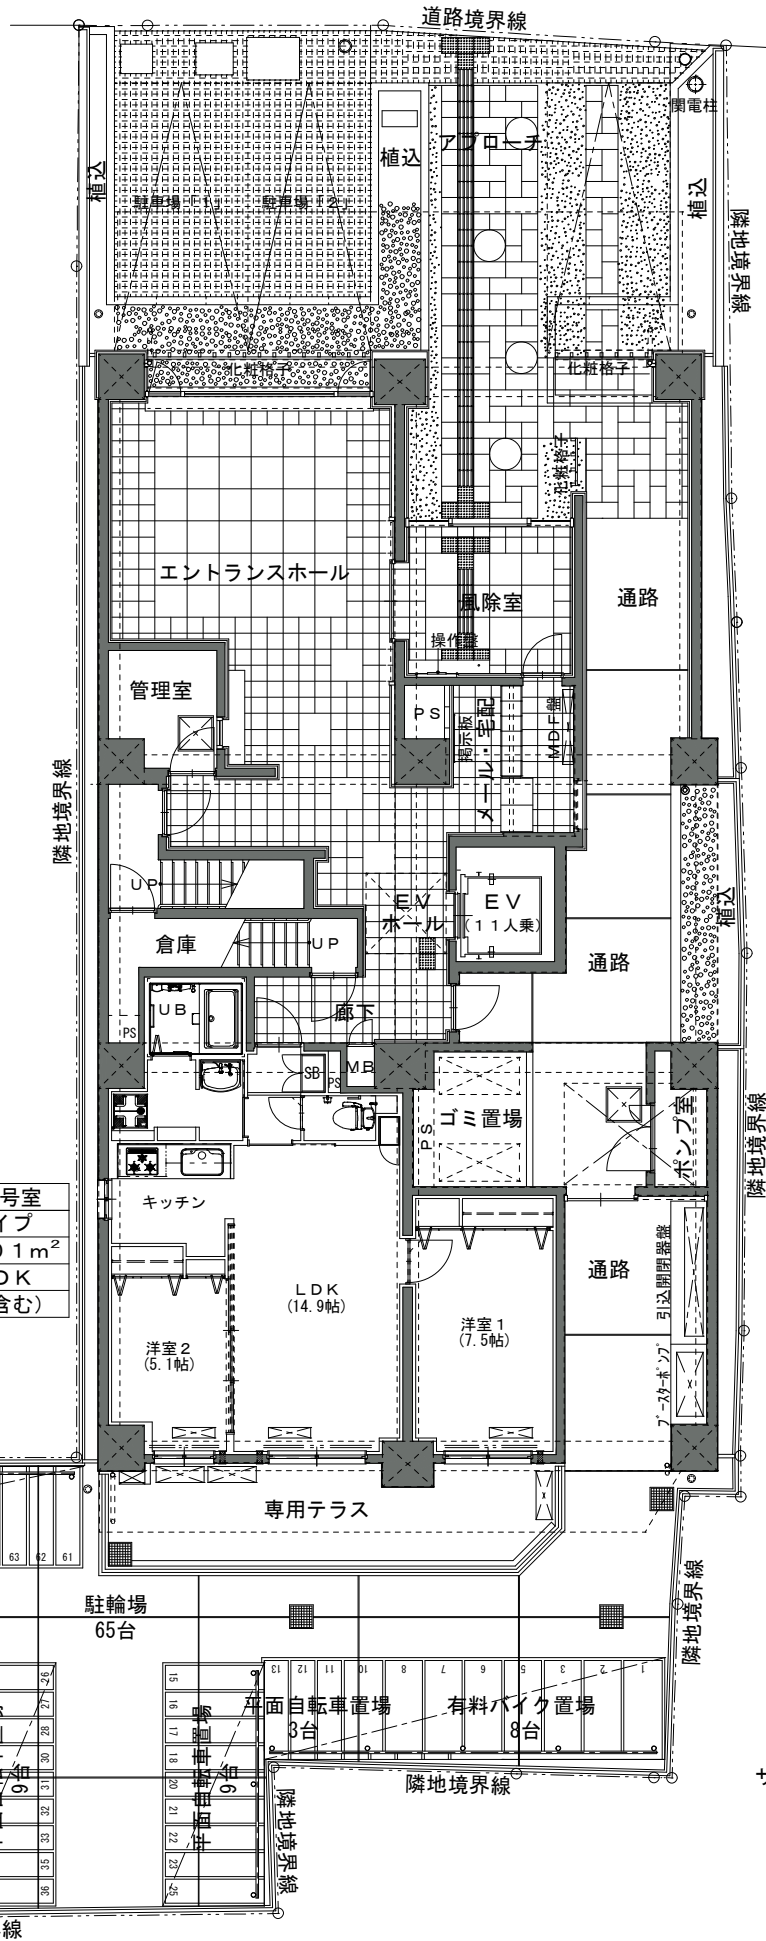


(姉小路通)

北

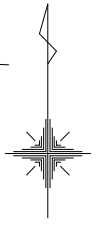

101号室
Eタイプ
61.01m ²
2LDK
(MB含む)

平面自転車置場 18台

駐輪場 65台

平面自転車置場 3台



有料バイク置場 8台

1階平面図

サンクチュアリ二条城II

201号室
Aタイプ
39.48m ²
1LDK
(MB含む)

202号室
Bタイプ
41.49m ²
1LDK
(MB含む)

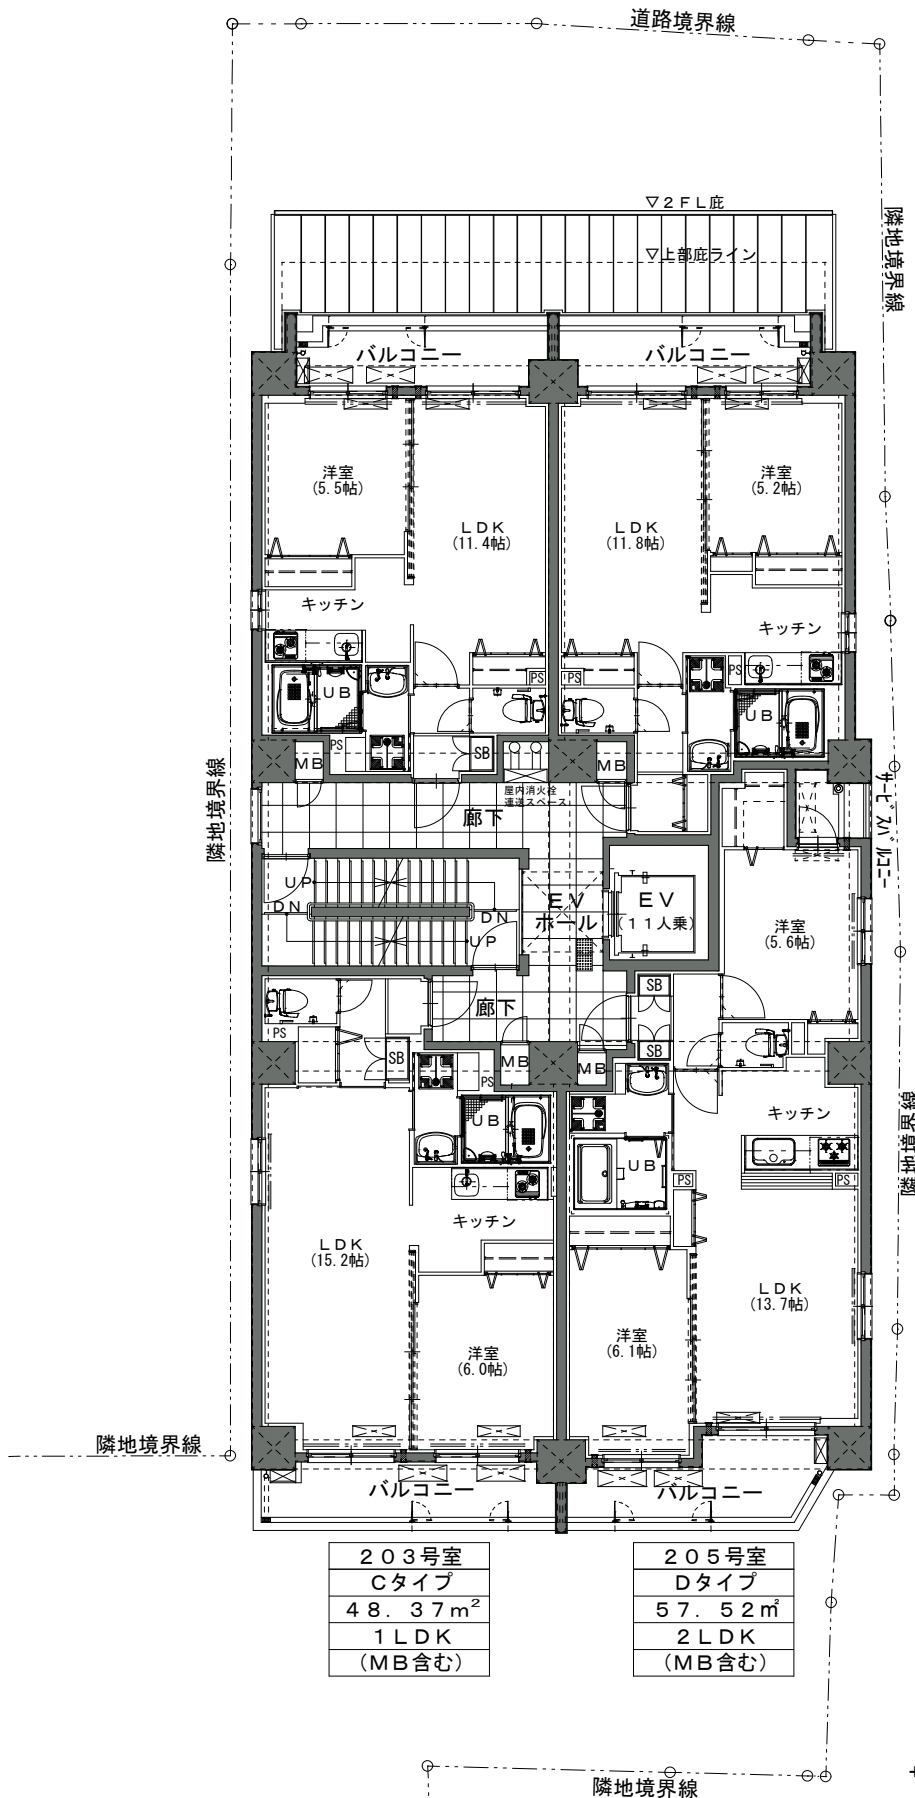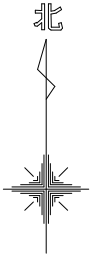

203号室
Cタイプ
48.37m ²
1LDK
(MB含む)

205号室
Dタイプ
57.52m ²
2LDK
(MB含む)


2階平面図

サンクチュアリ二条城II

□01号室
Aタイプ
39.48㎡
1LDK
(MB含む)

□02号室
Bタイプ
41.49㎡
1LDK
(MB含む)

北

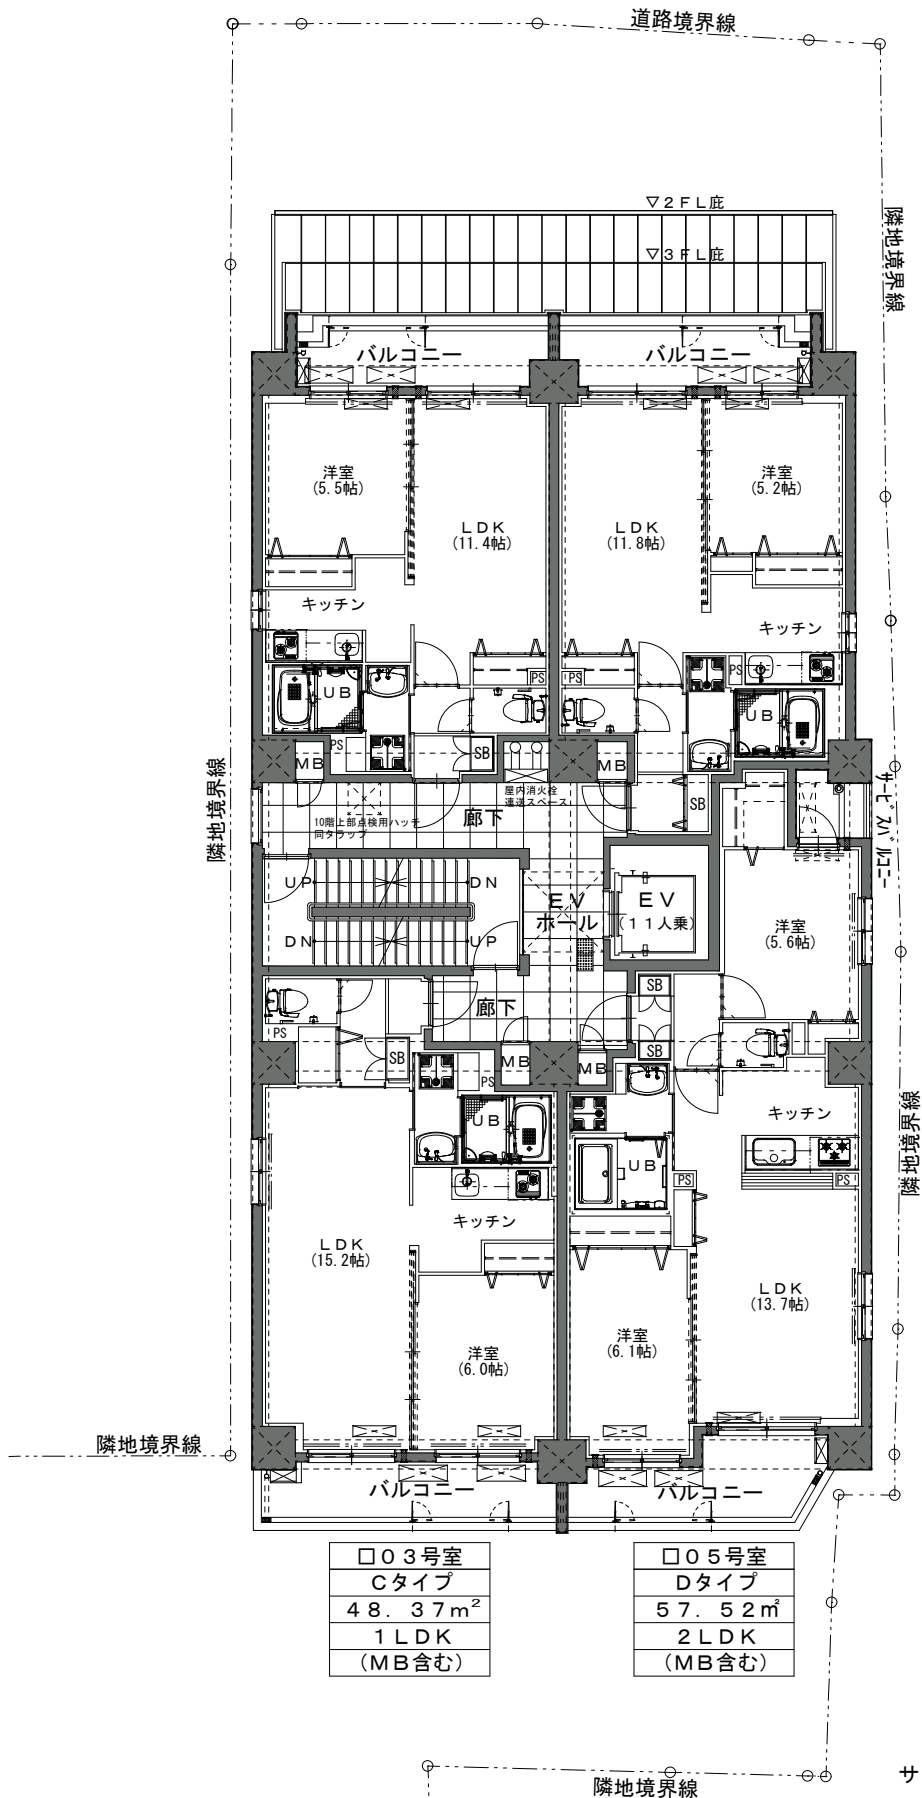

□03号室
Cタイプ
48.37㎡
1LDK
(MB含む)

□05号室
Dタイプ
57.52㎡
2LDK
(MB含む)

3～10階平面図

サンチュアリ二条城II