


サンクチュアリ桂川

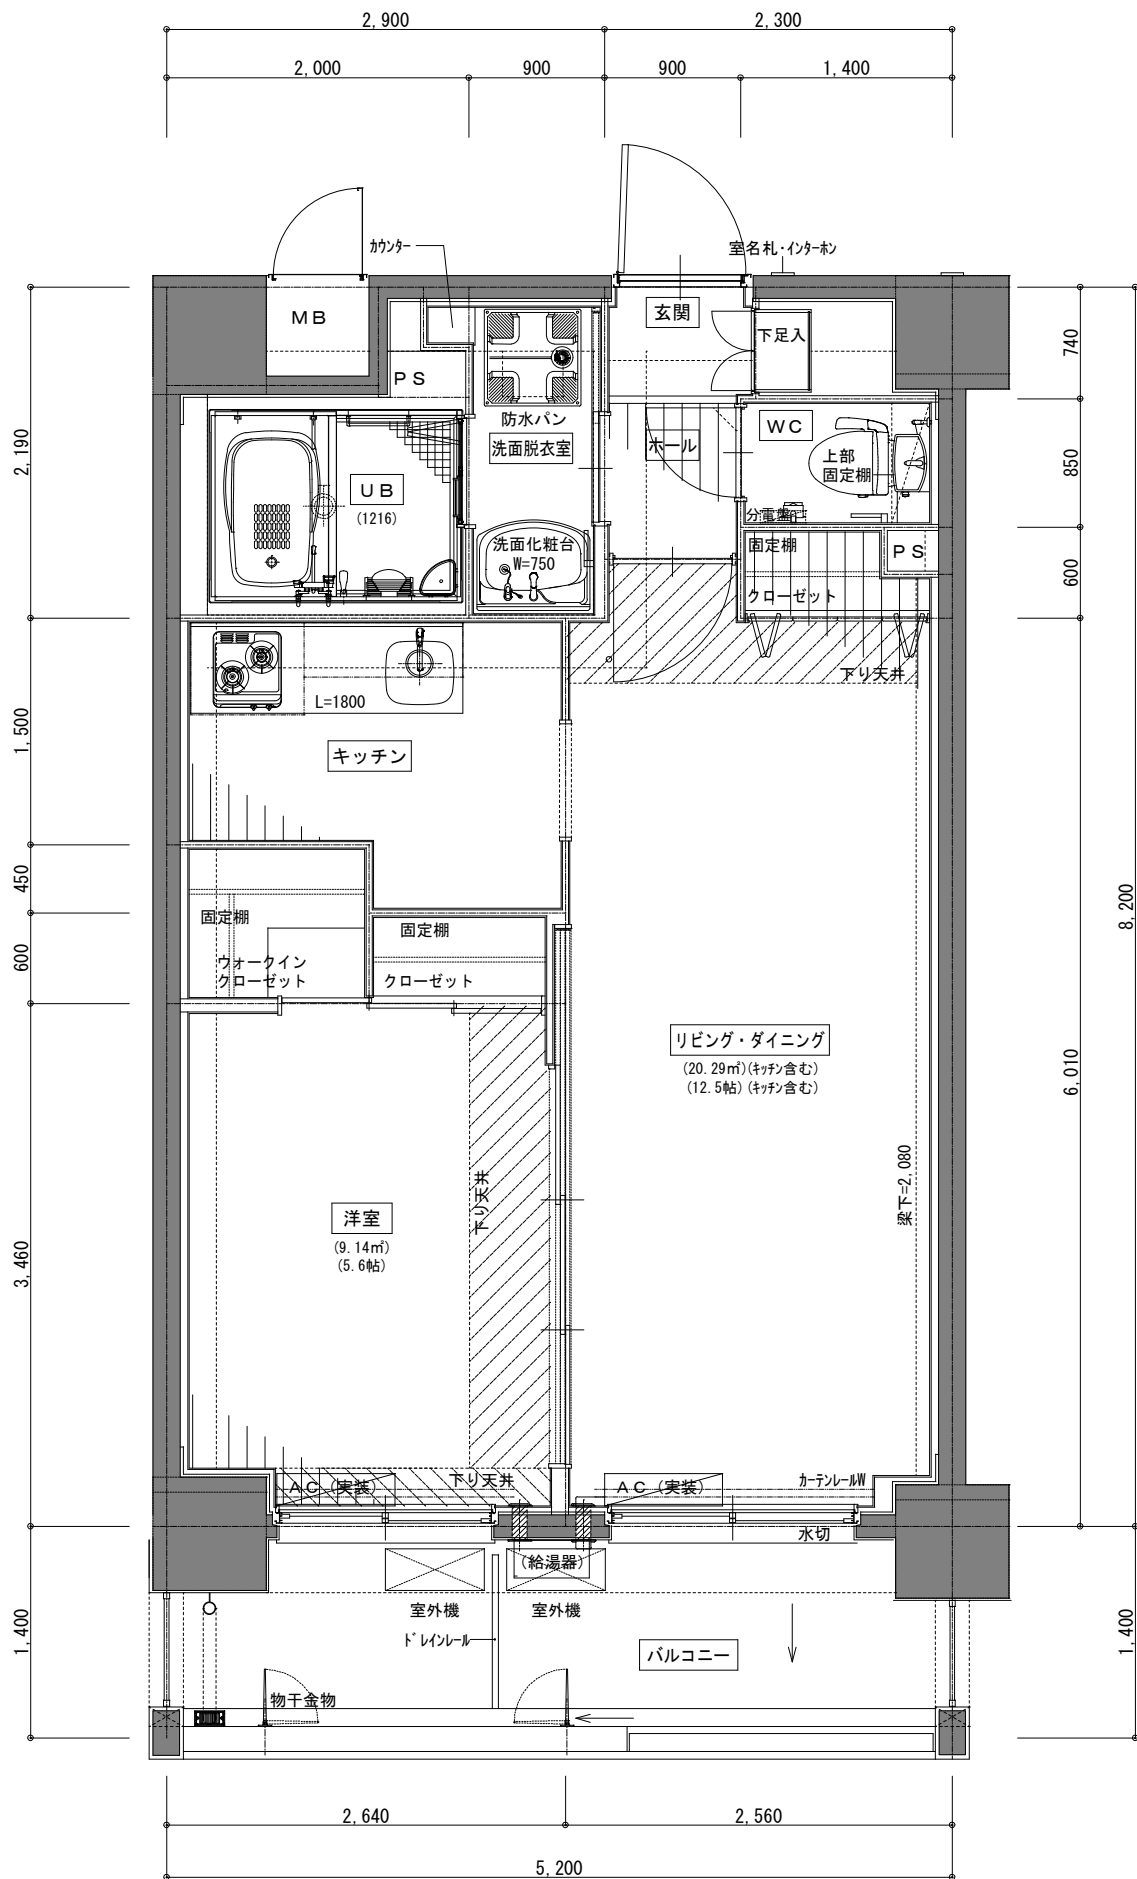


□ 05号室



A2タイプ
1LDK
42.64 m ²
□02号室

サンクチュアリ桂川

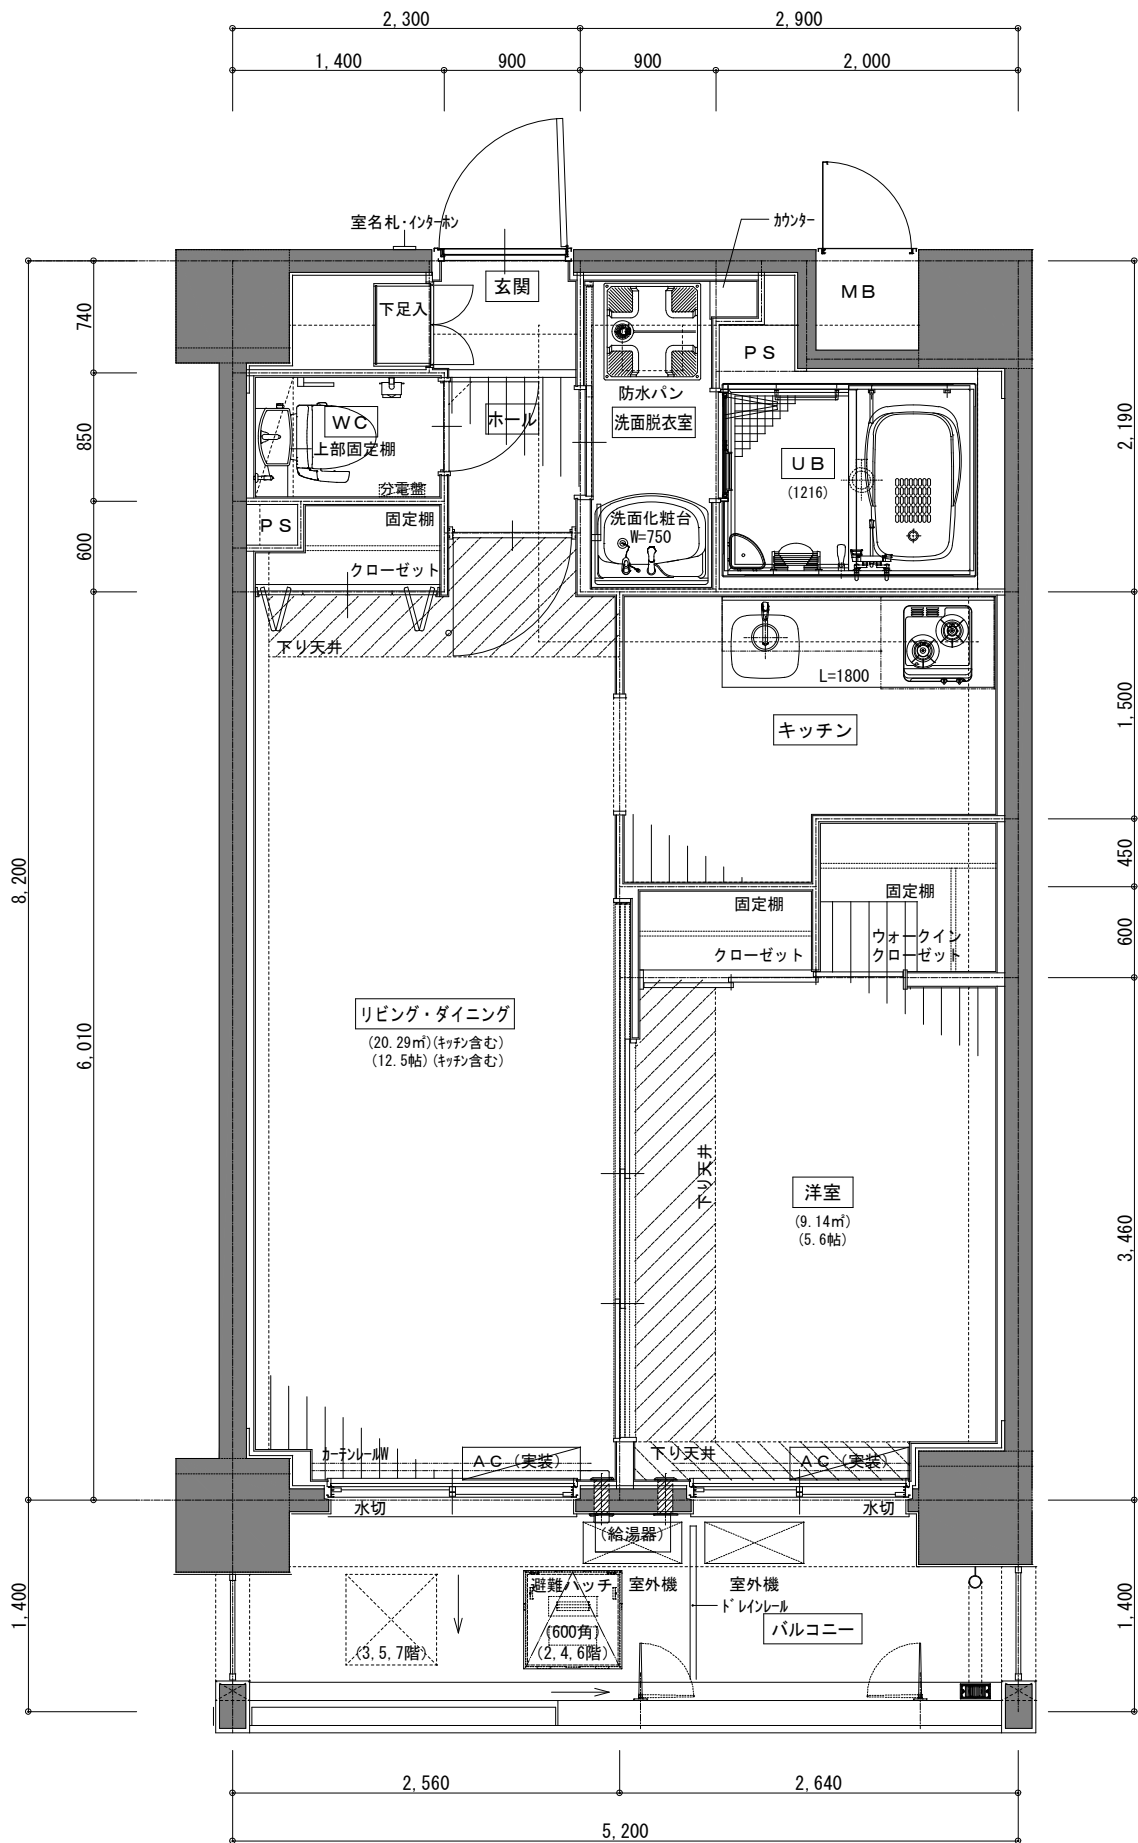

A2'タイプ

1LDK

42.64 m²

□03号室

サンクチュアリ桂川