


Aタイプ

38.7㎡

(仮称) 東山祇園マンション新築工事

* 建築中のため、変更が生じる場合がございます。

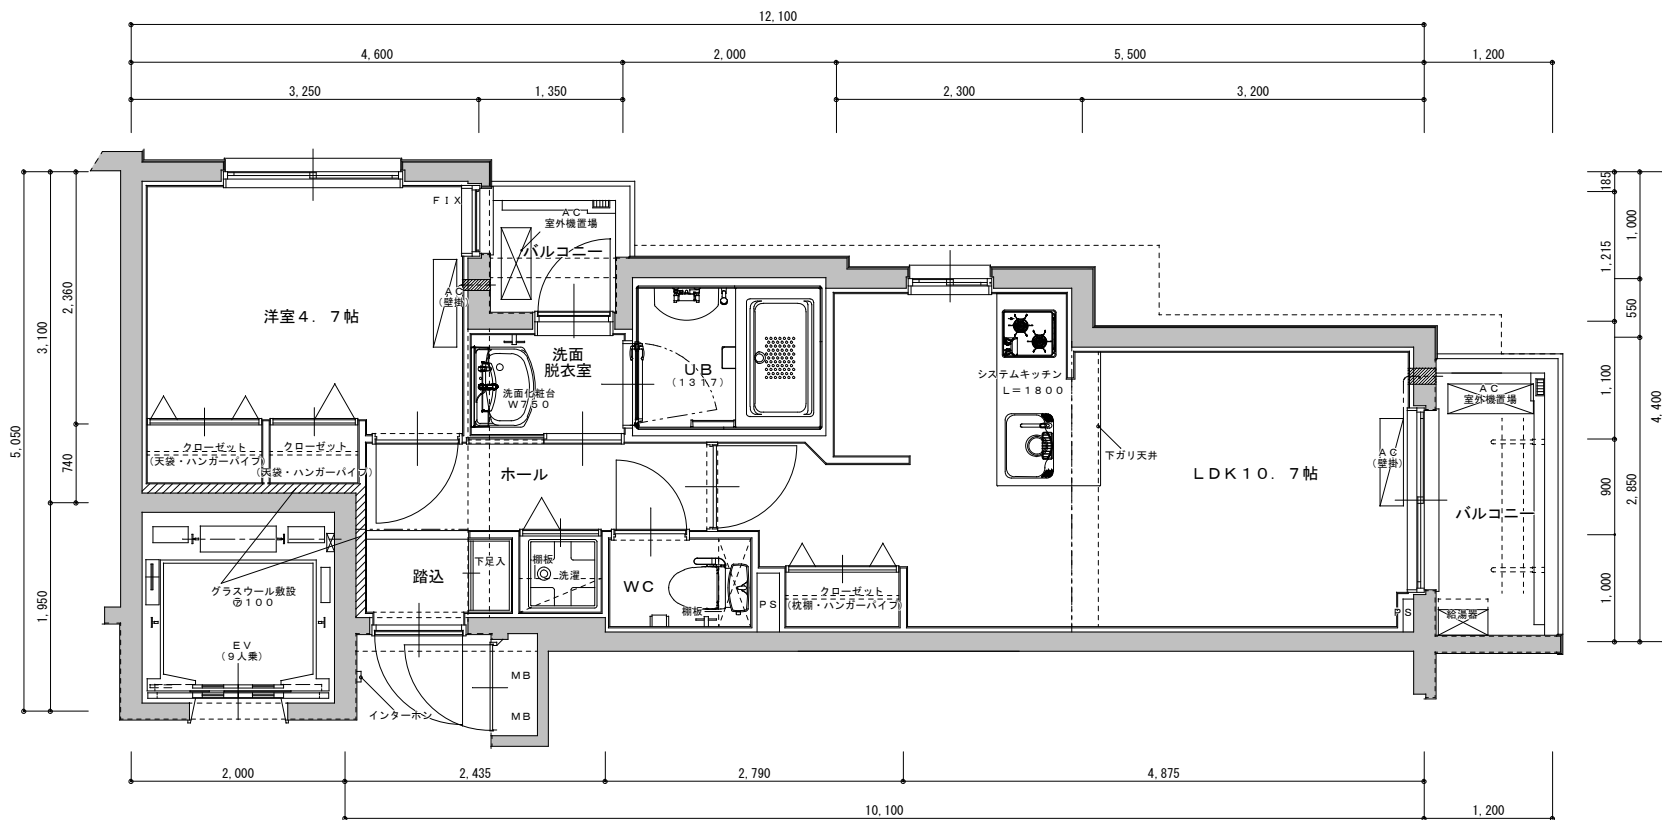


Bタイプ

39.6㎡

(仮称) 東山祇園マンション新築工事

* 建築中のため、変更が生じる場合がございます。

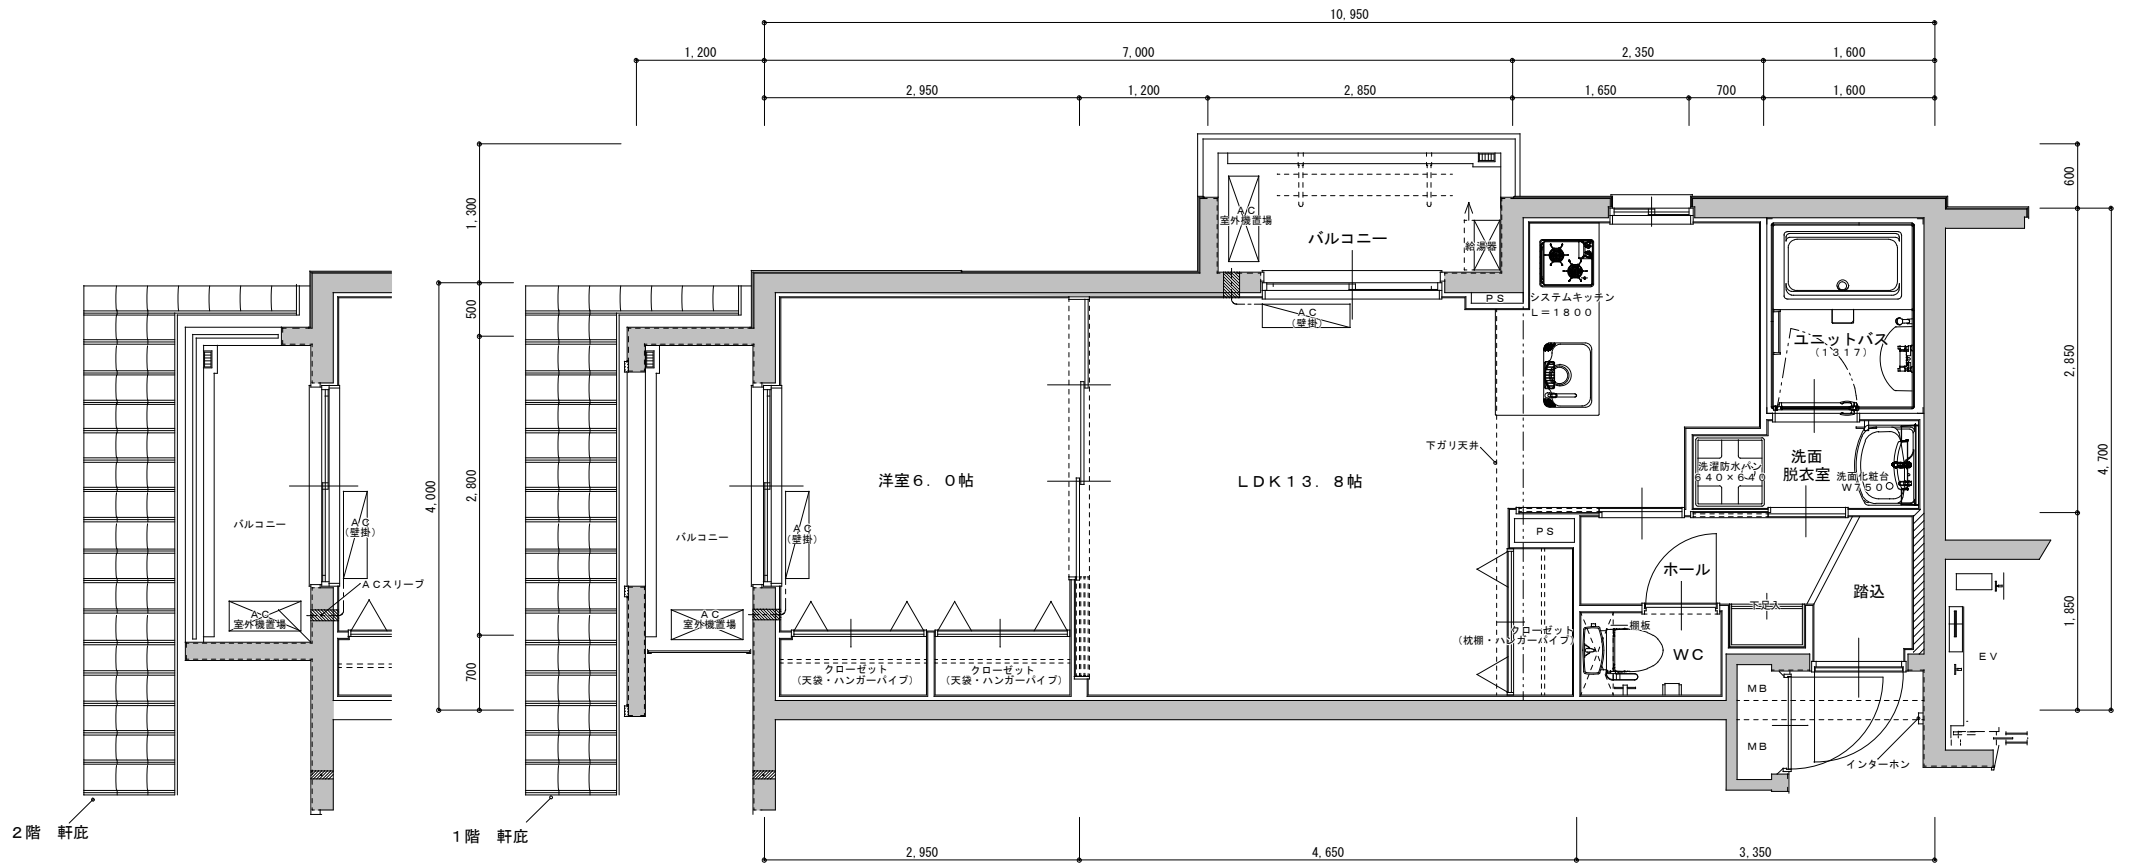


Cタイプ

45.9㎡

(仮称) 東山祇園マンション新築工事

* 建築中のため、変更が生じる場合がございます。

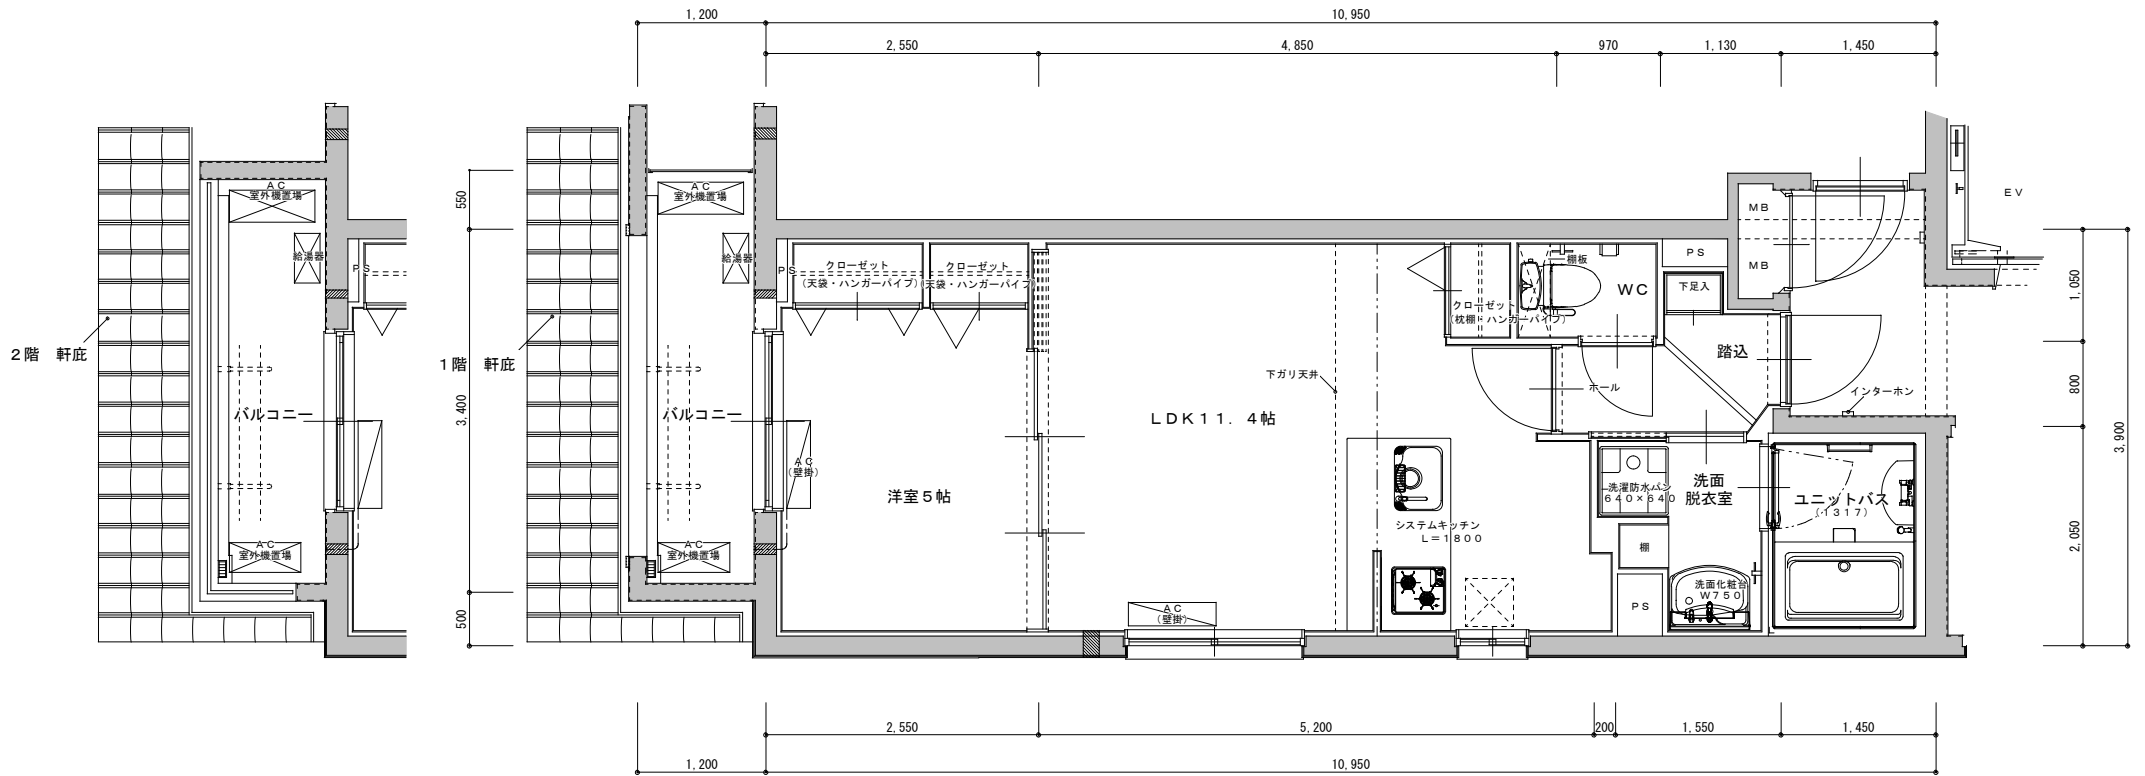

Dタイプ

40.0㎡

(仮称) 東山祇園マンション新築工事

* 建築中のため、変更が生じる場合がございます。