



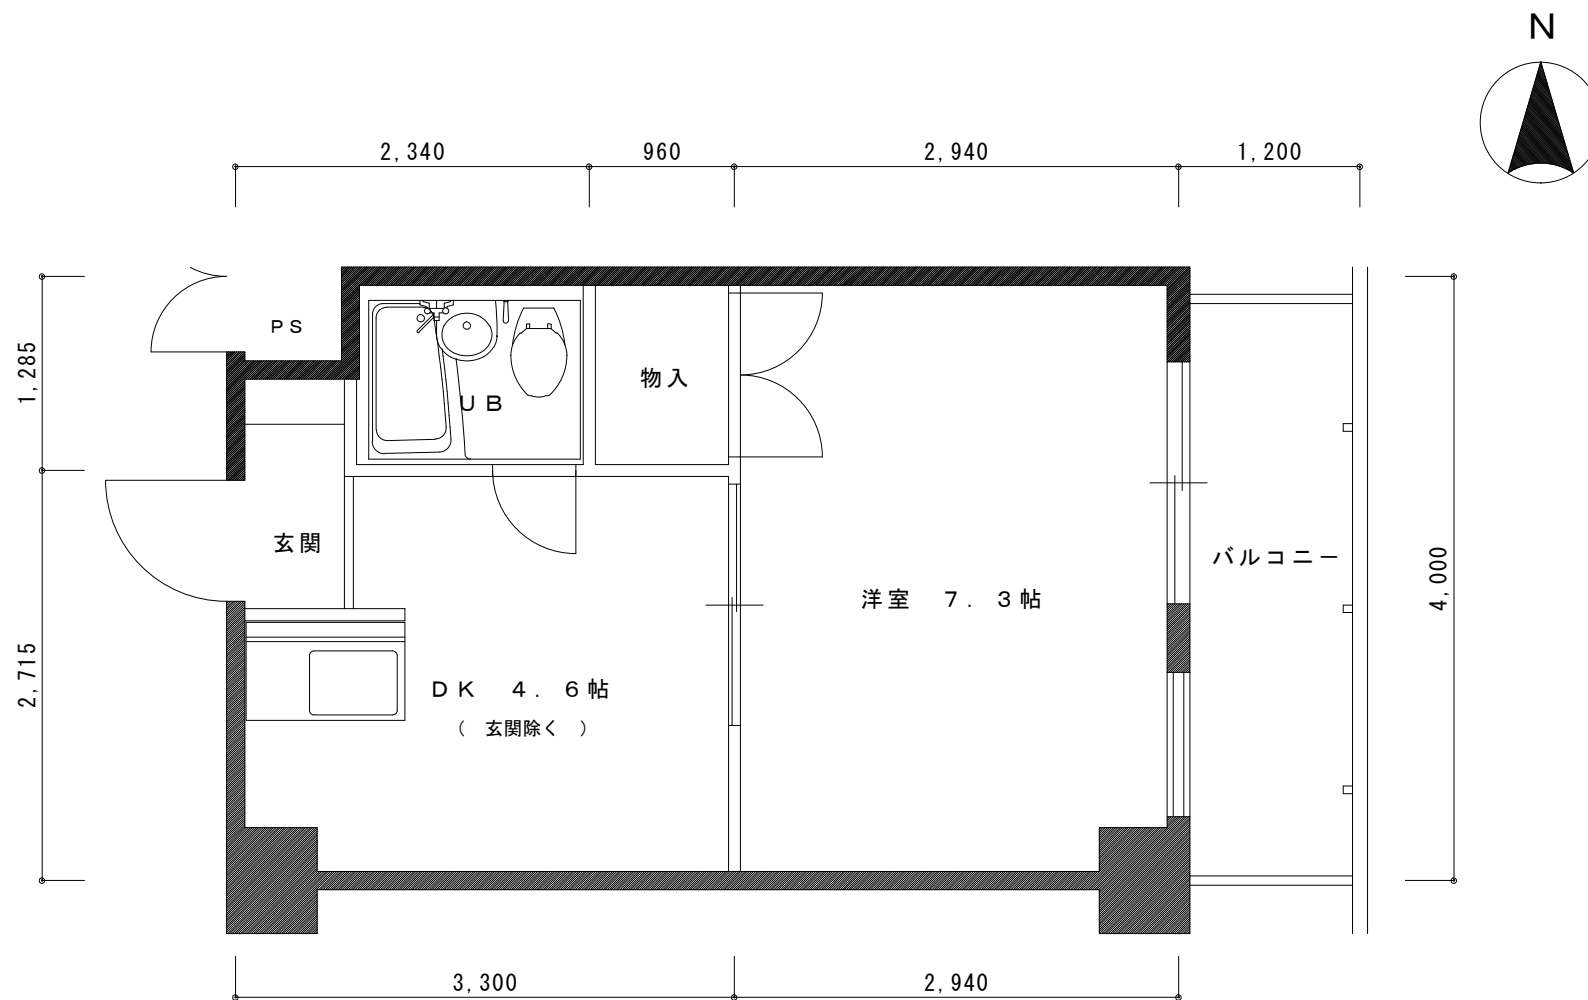

B TYPE 平面図

専有床面積 24.53㎡
(反転タイプあり)


ラビットハイツ

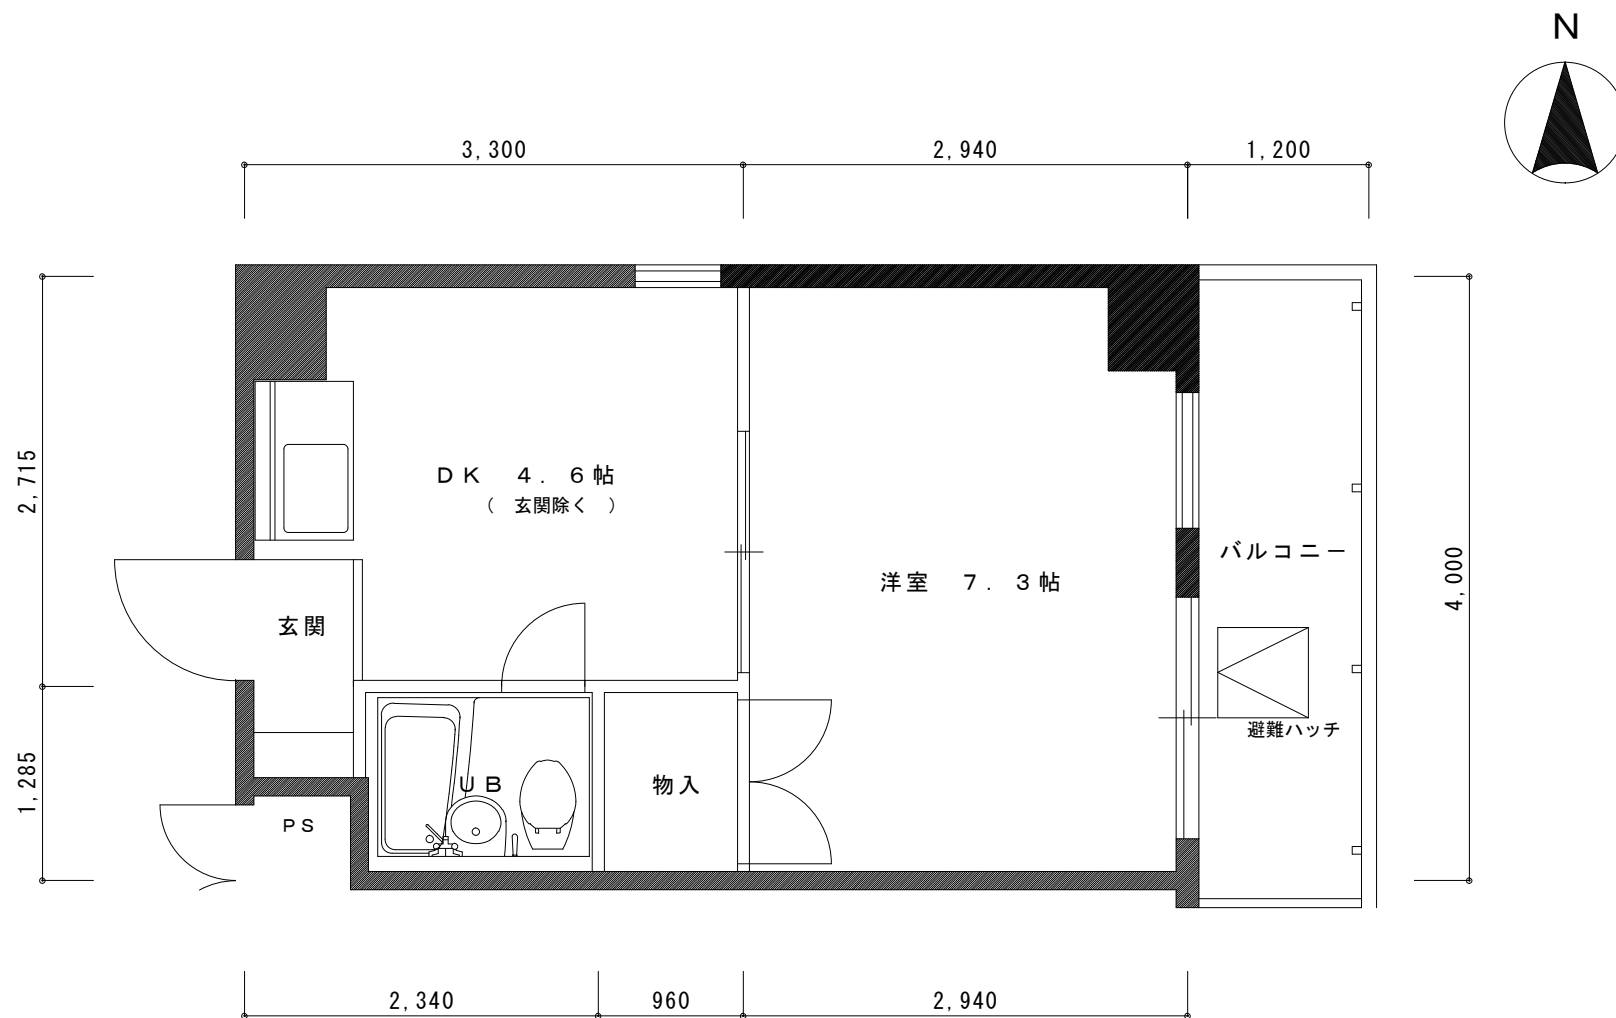

C TYPE 平面図

専有床面積 24.53㎡


ラビットハイツ

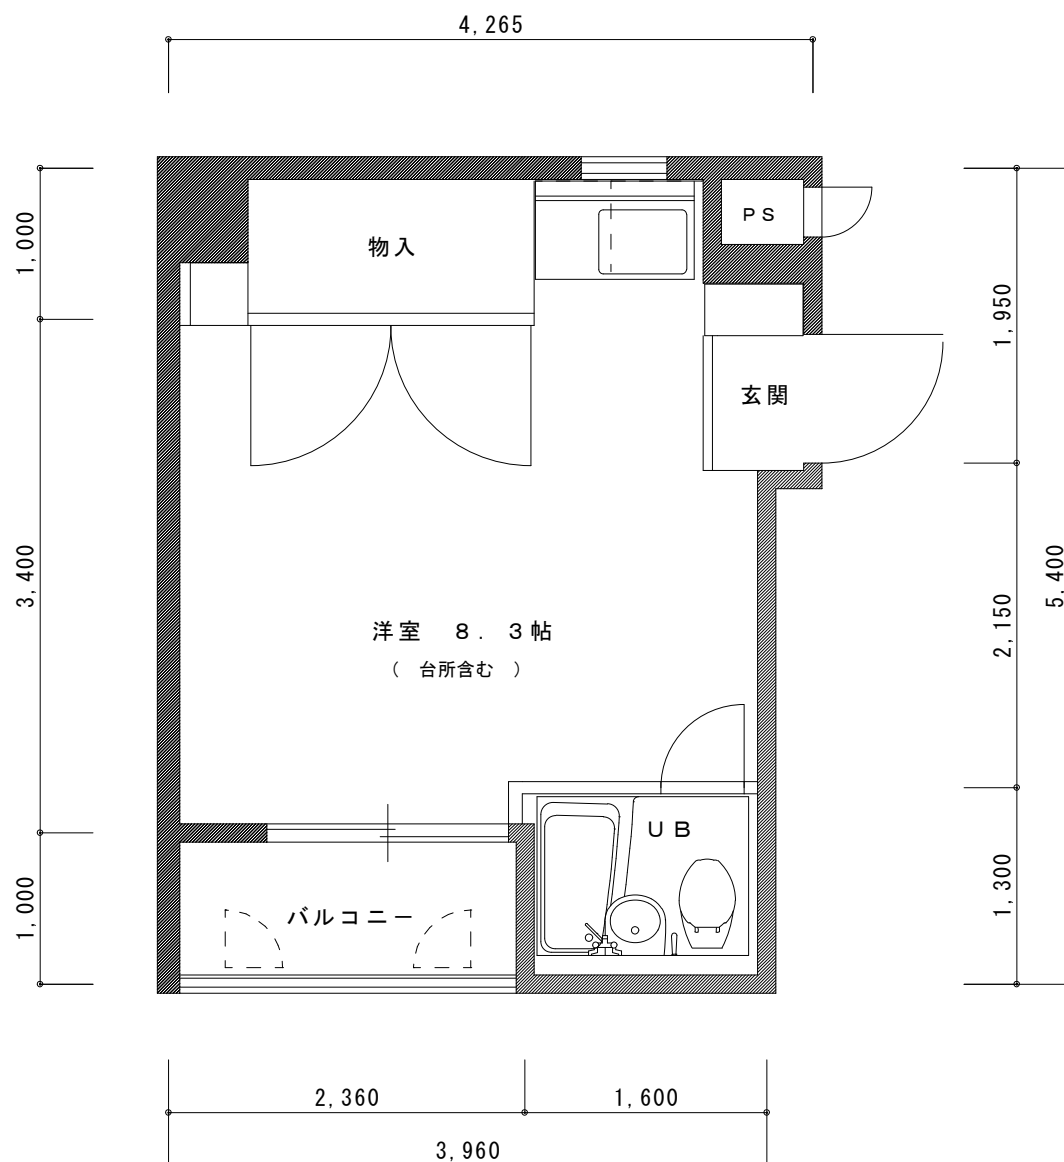

D TYPE 平面図

専有床面積 19.39㎡


ラビットハイツ

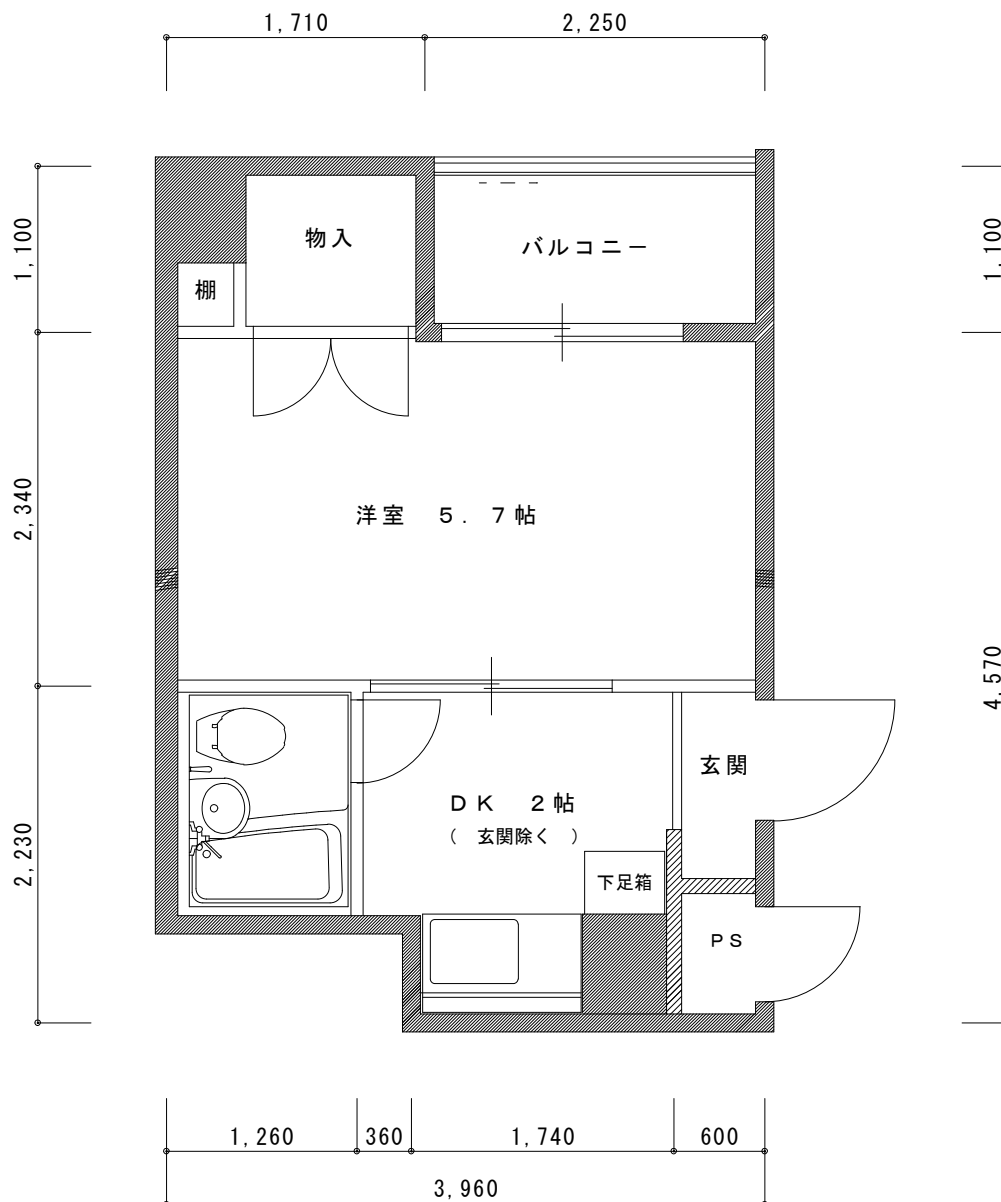

E TYPE 平面図

専有床面積 19.12㎡


ラビットハイツ

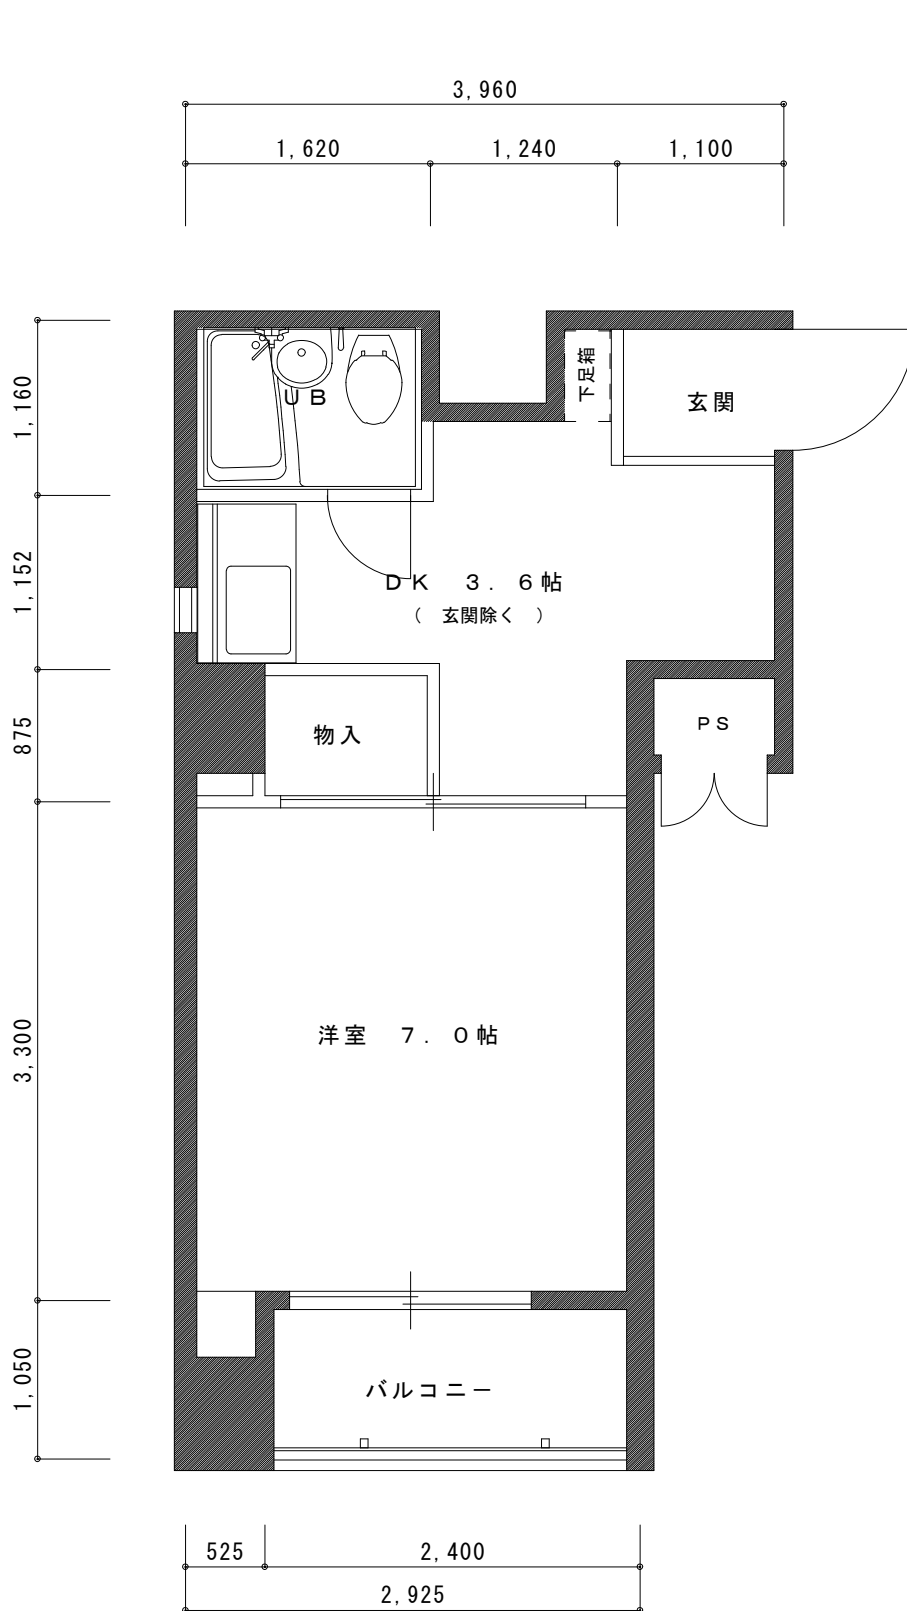

F TYPE 平面図

専有床面積 22.18㎡

ラビットハイツ

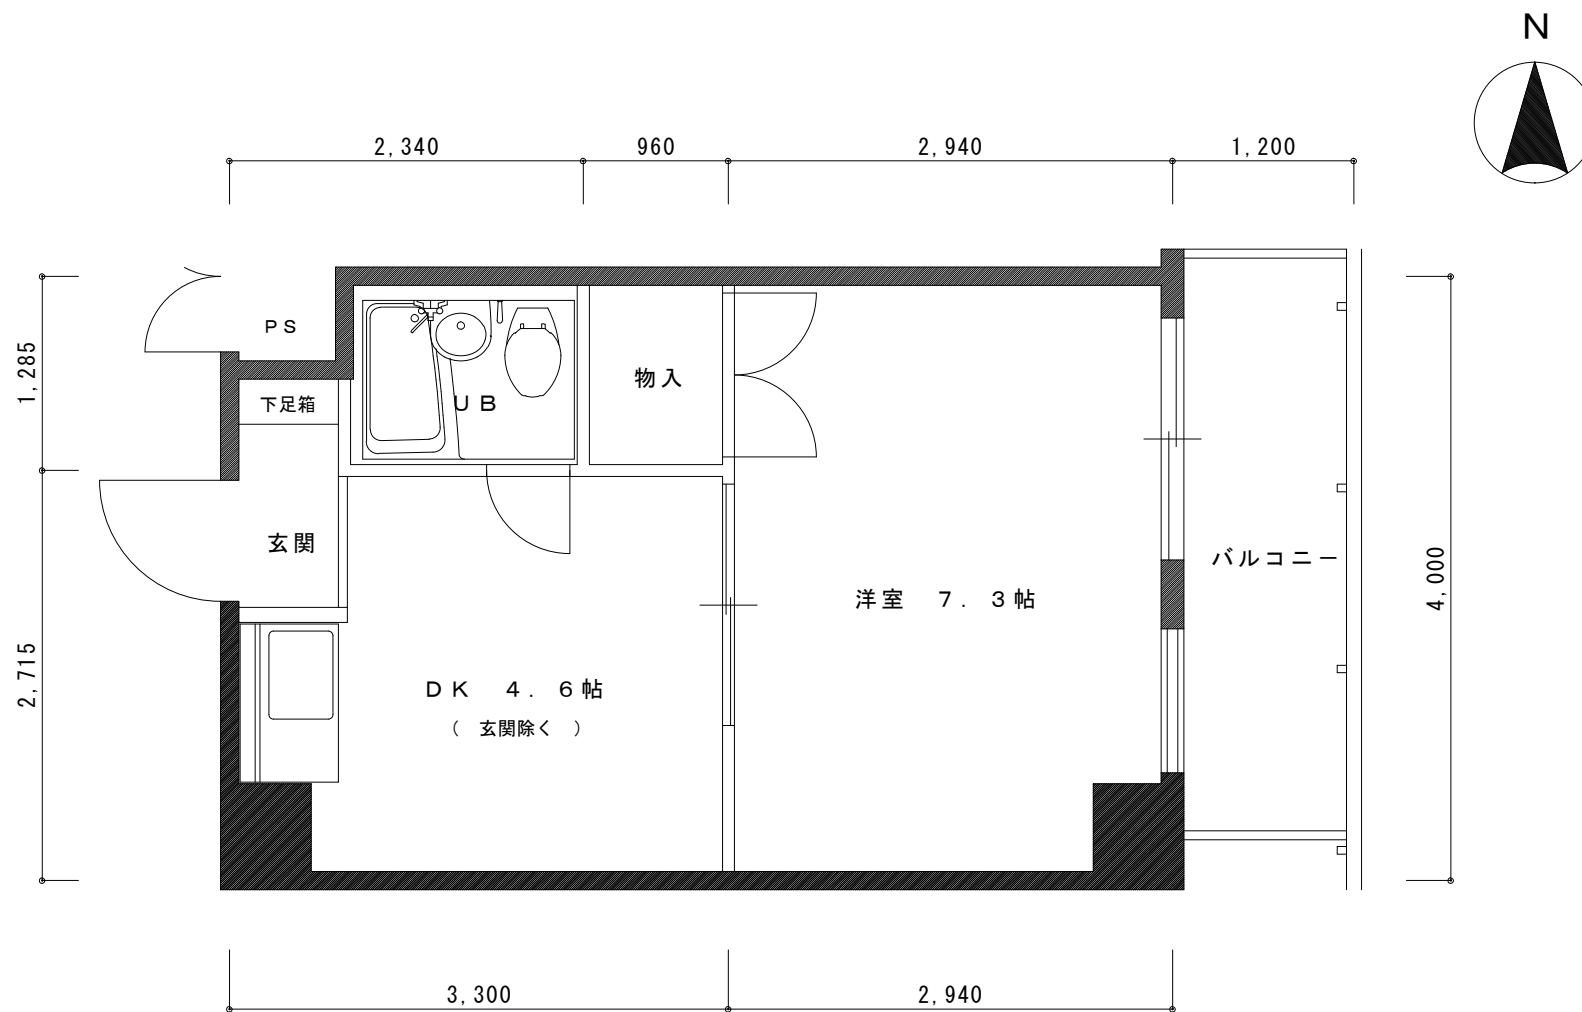

H TYPE 平面図

専有床面積 24.53㎡

ラビットハイツ