



ヴェルデ第一ビル 1階  
\* 現状優先といたします

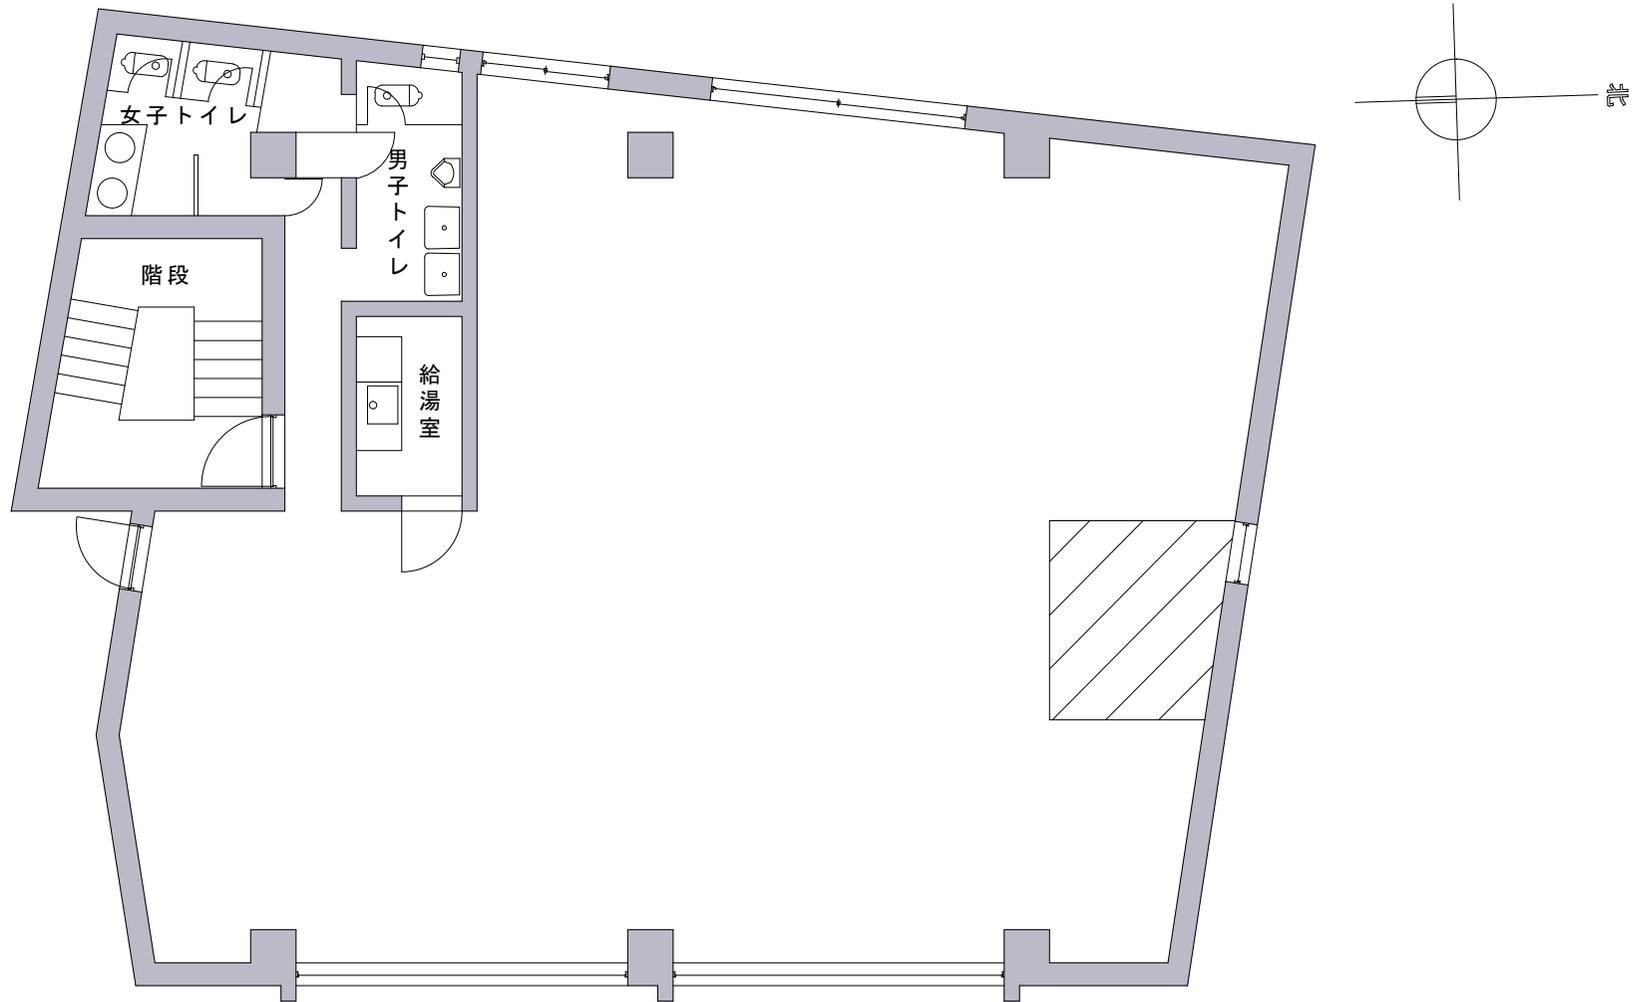

ヴェルデ第一ビル 2階

\* 現状優先といたします

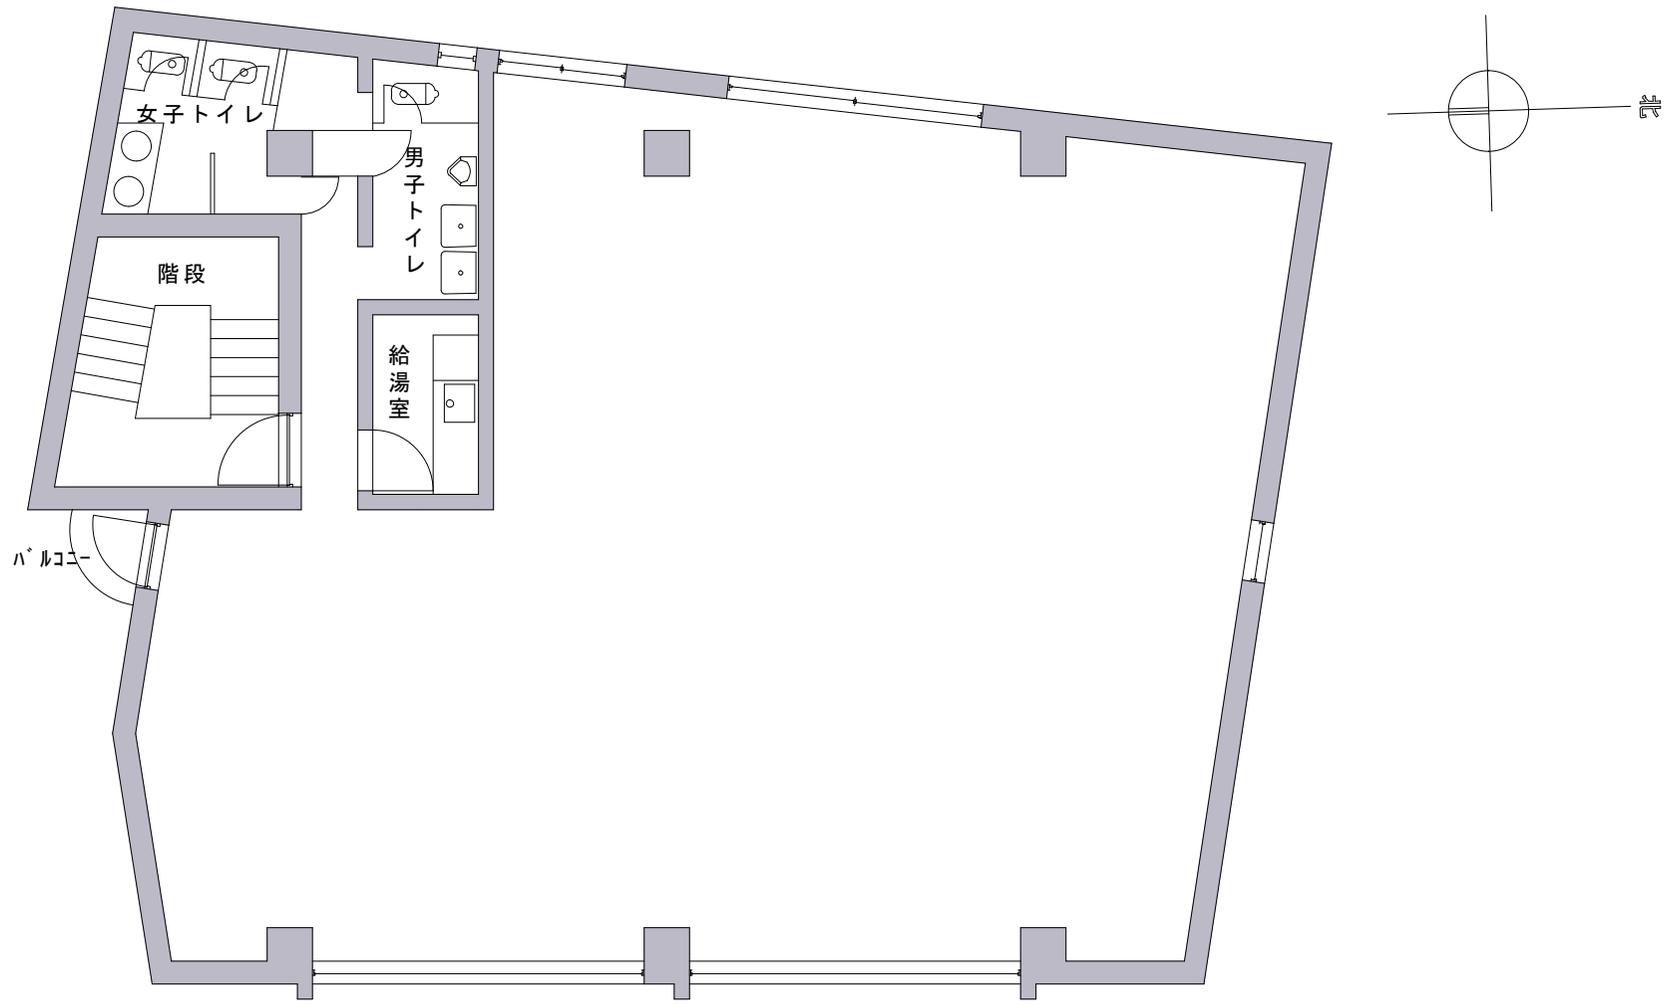

ヴェルデ第一ビル 3階

\* 現状優先といたします