

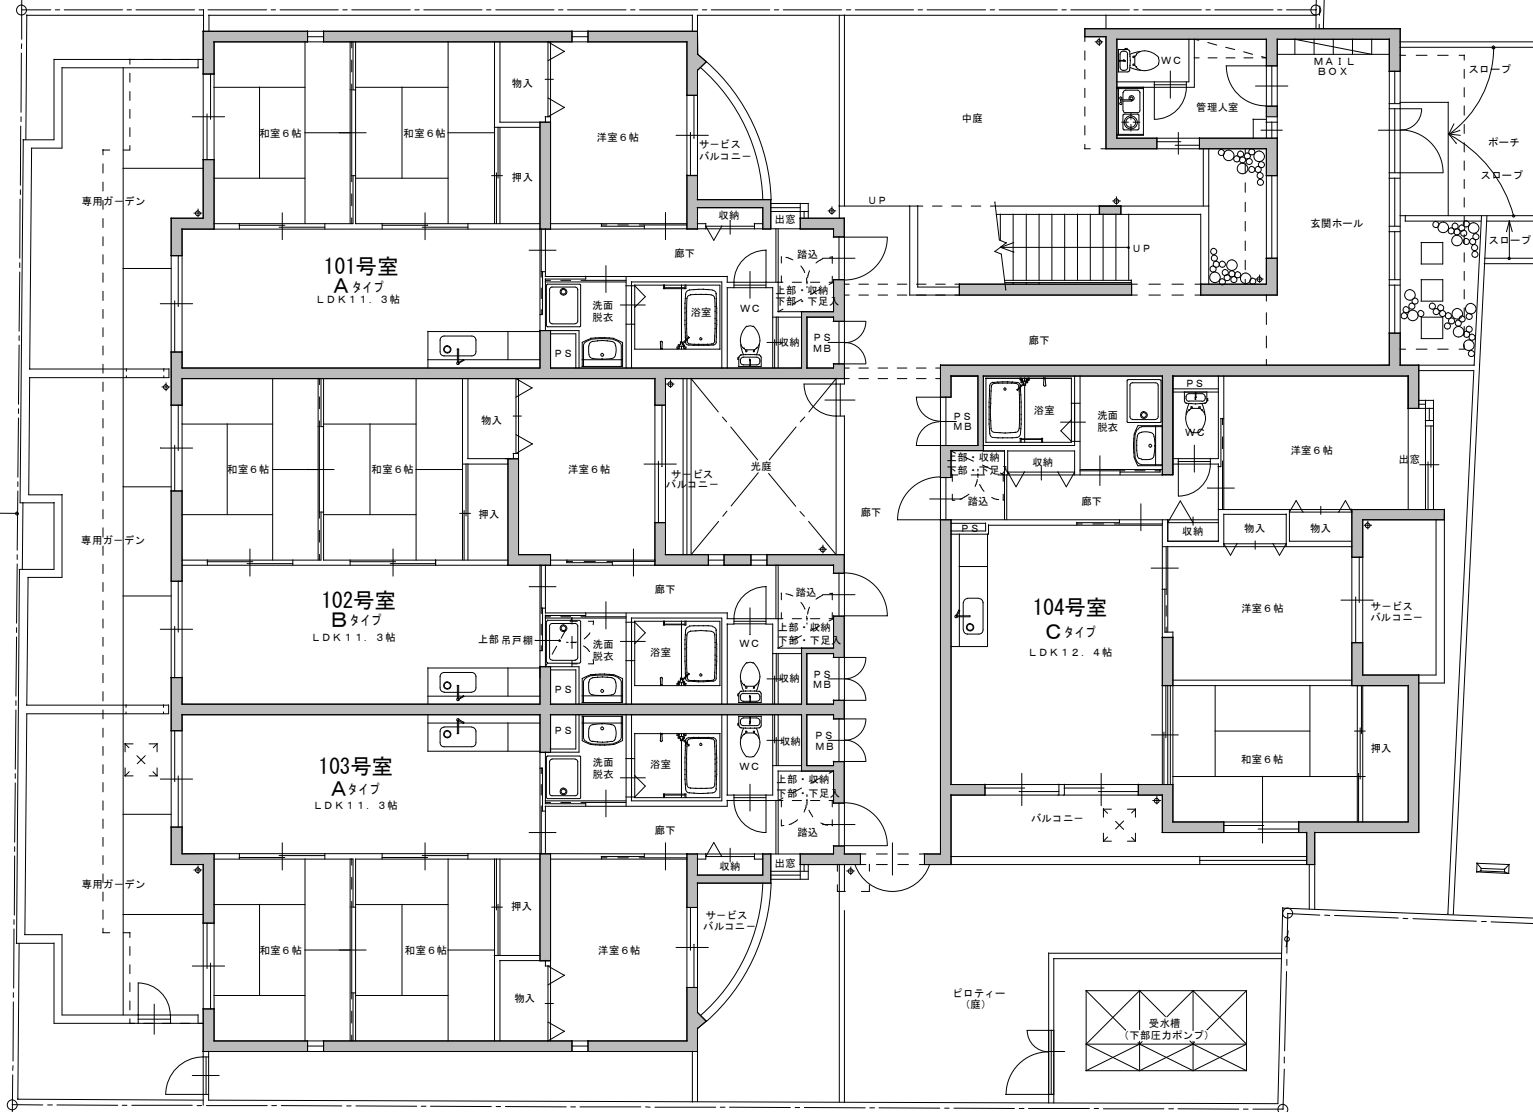


道路 巾員6000

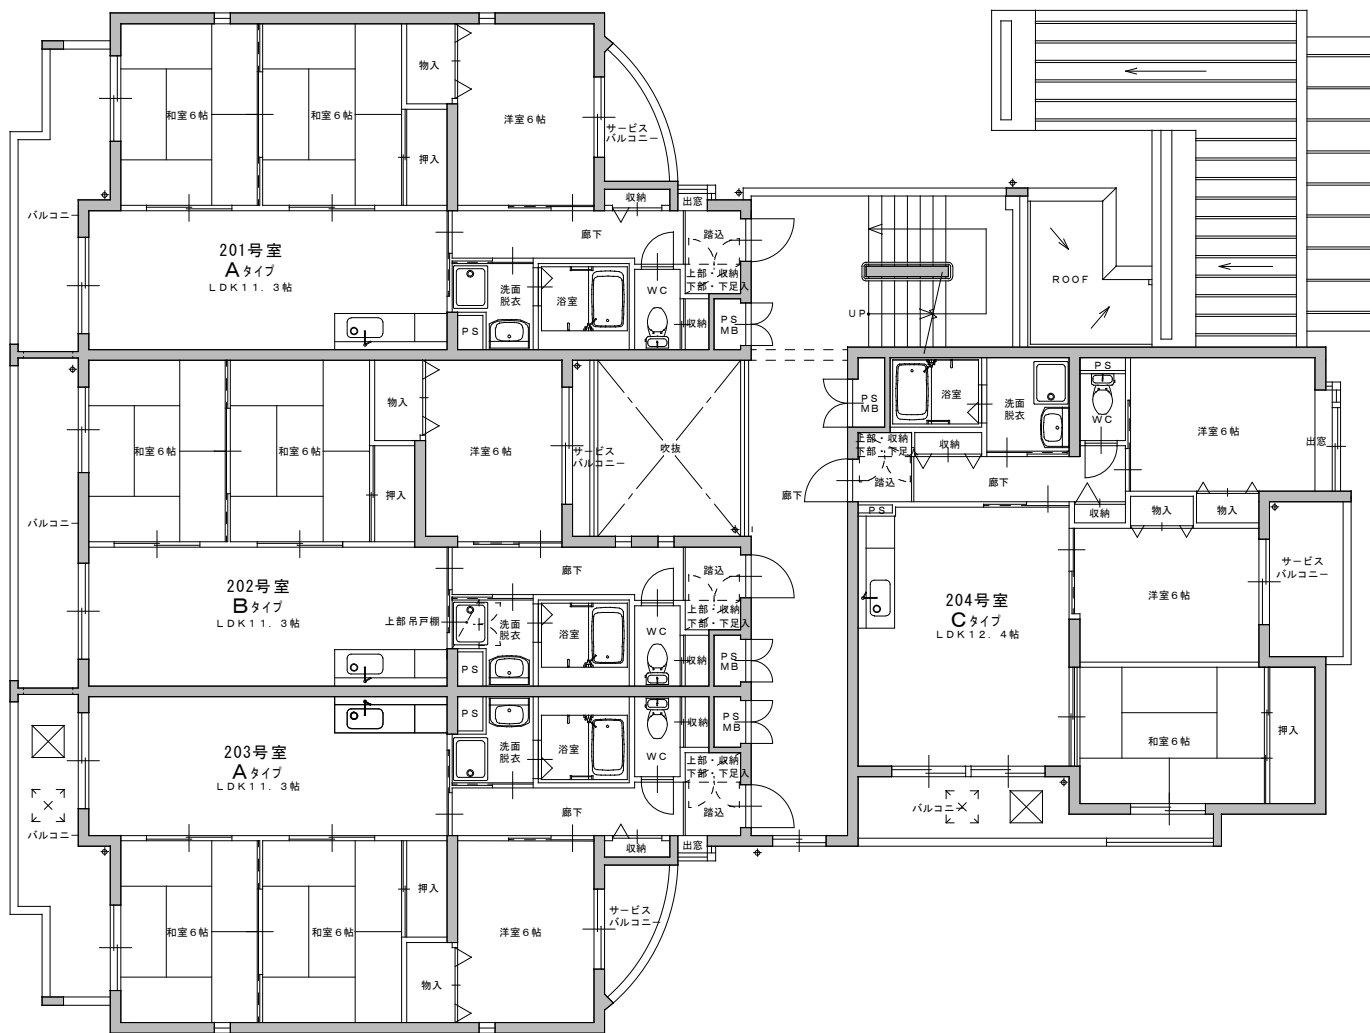



1階平面図

パヴォーネ植物園

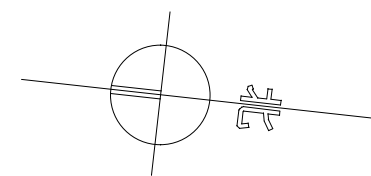


2階平面図

パヴォーネ植物園

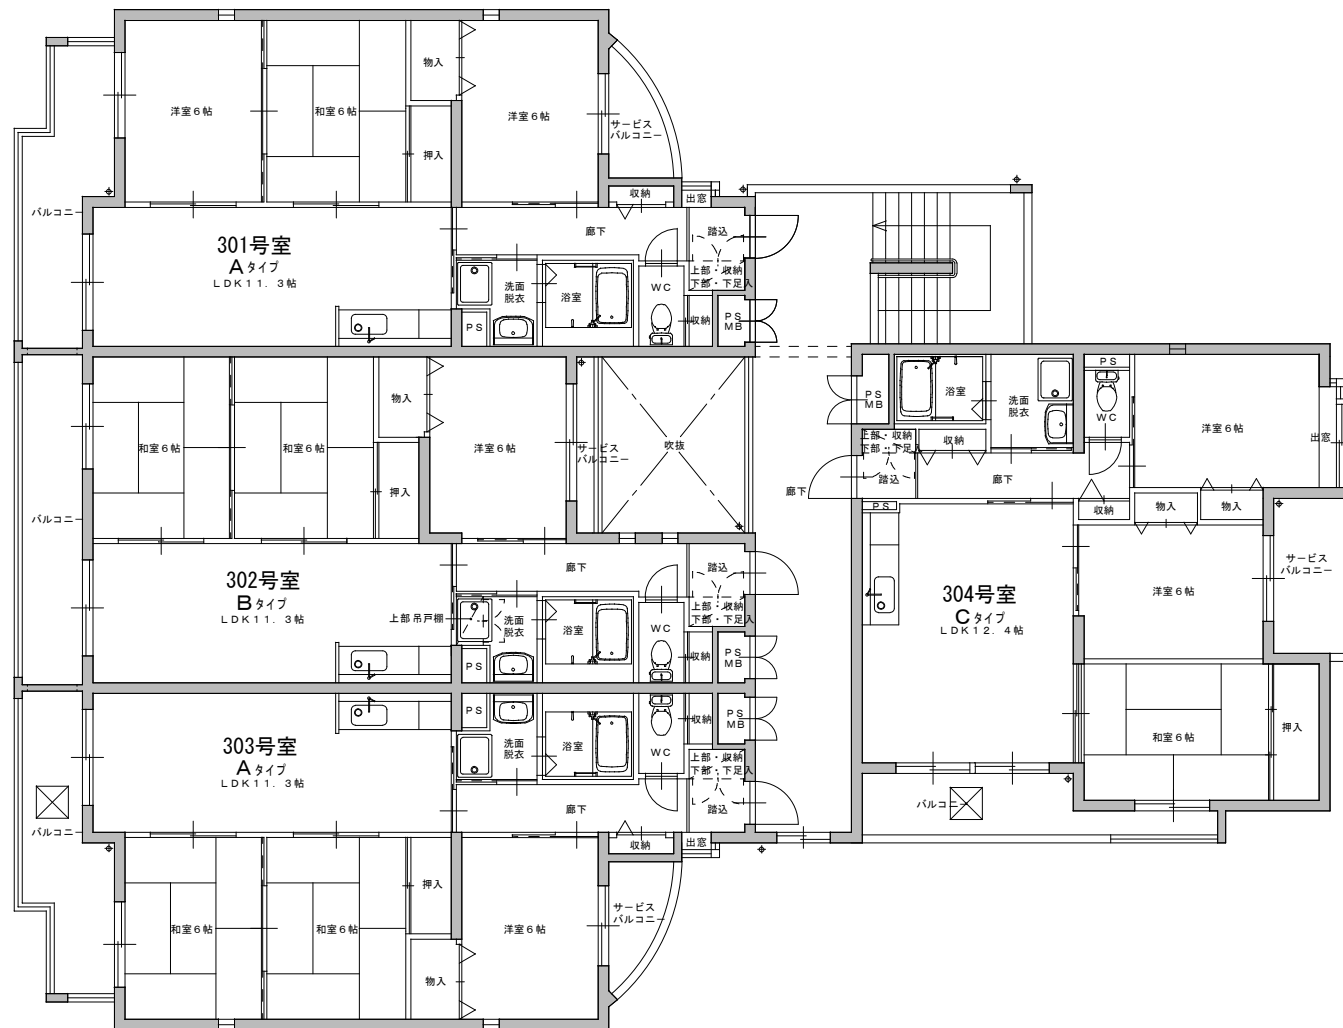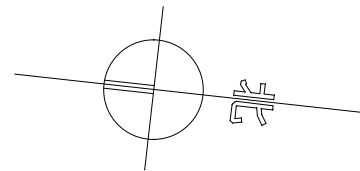

3階平面図

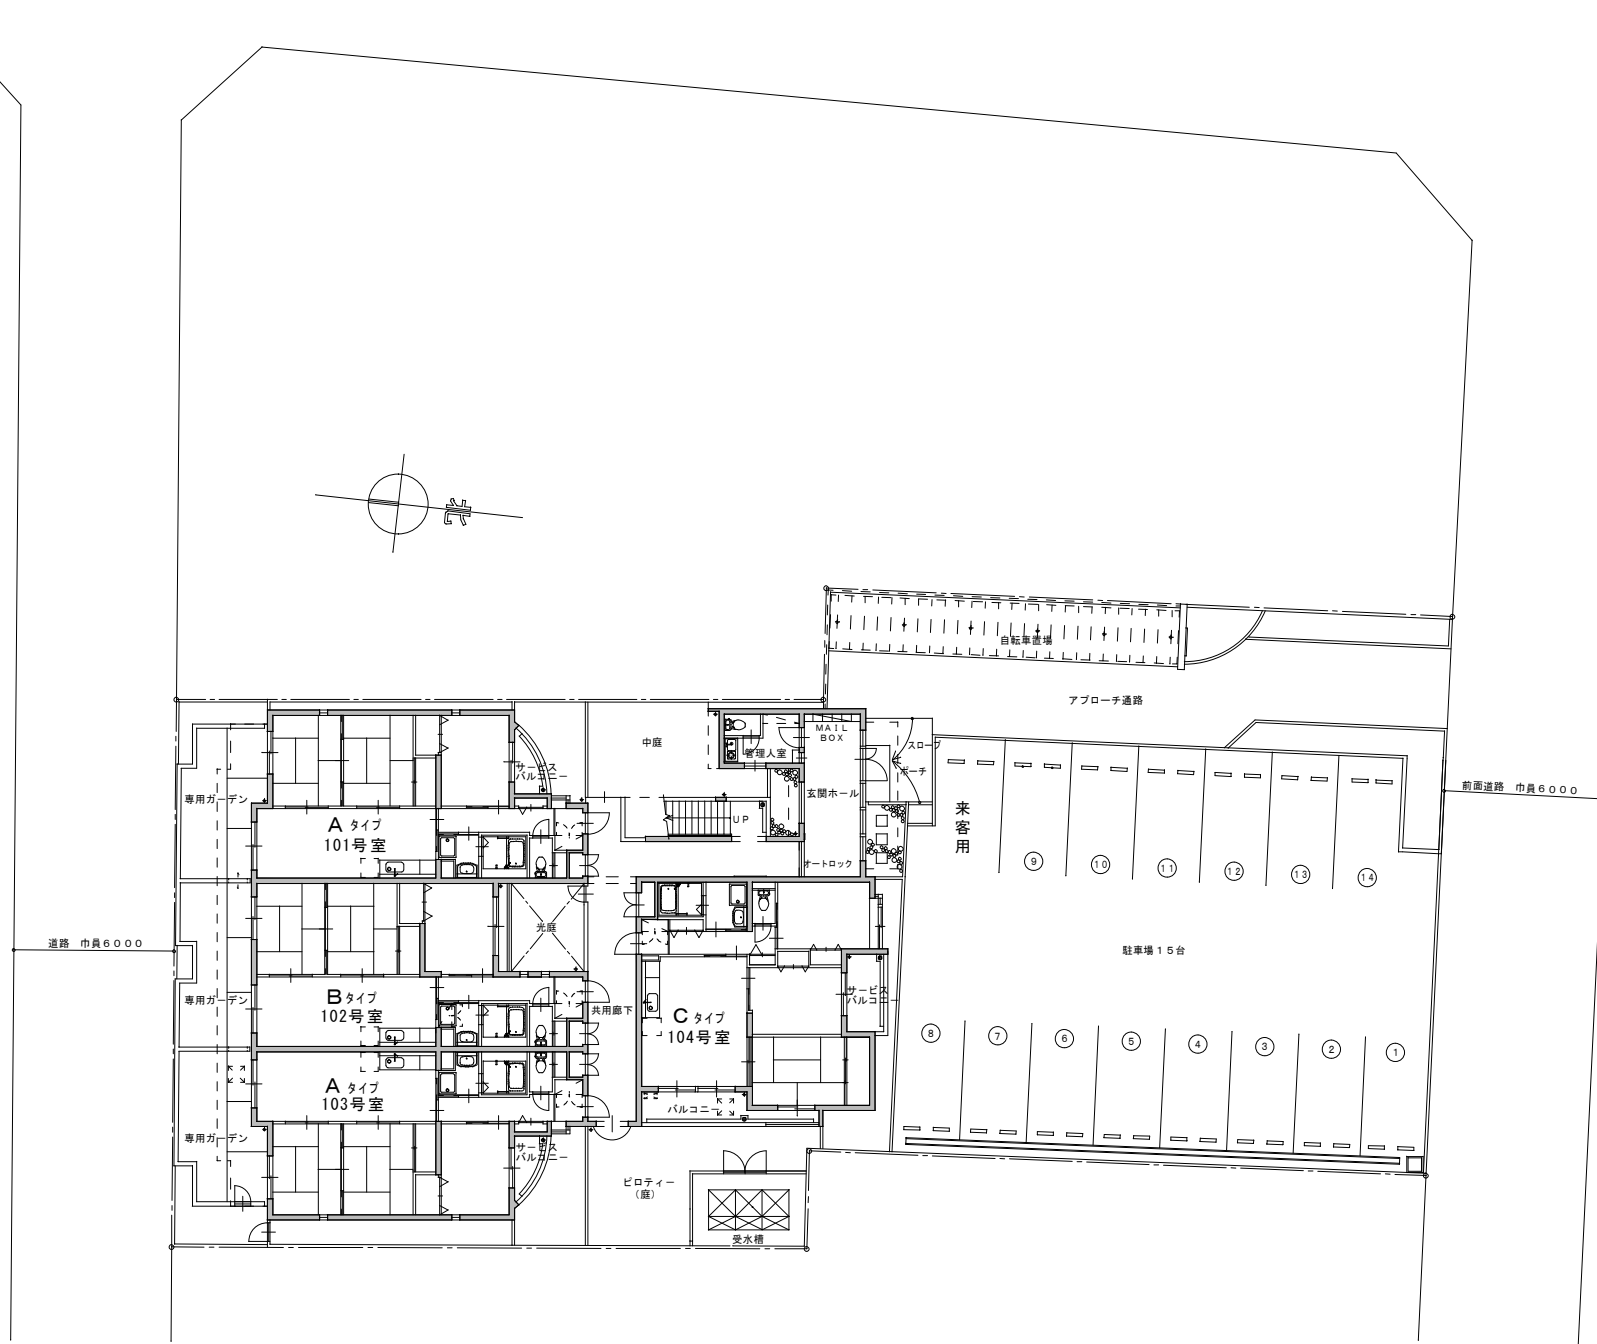

配置図

パワオーネ植物園