

配置図・1階平面図

(仮称)サンクチュアリ御池御前

\* 建築中のため、変更が生じる場合がございます。

Cgtype
1LDK
40.80m <sup>2</sup>


101号室

Bgtype
1LDK
39.40m <sup>2</sup>

102号室

□03号室

D type
1LDK
34.09m <sup>2</sup>

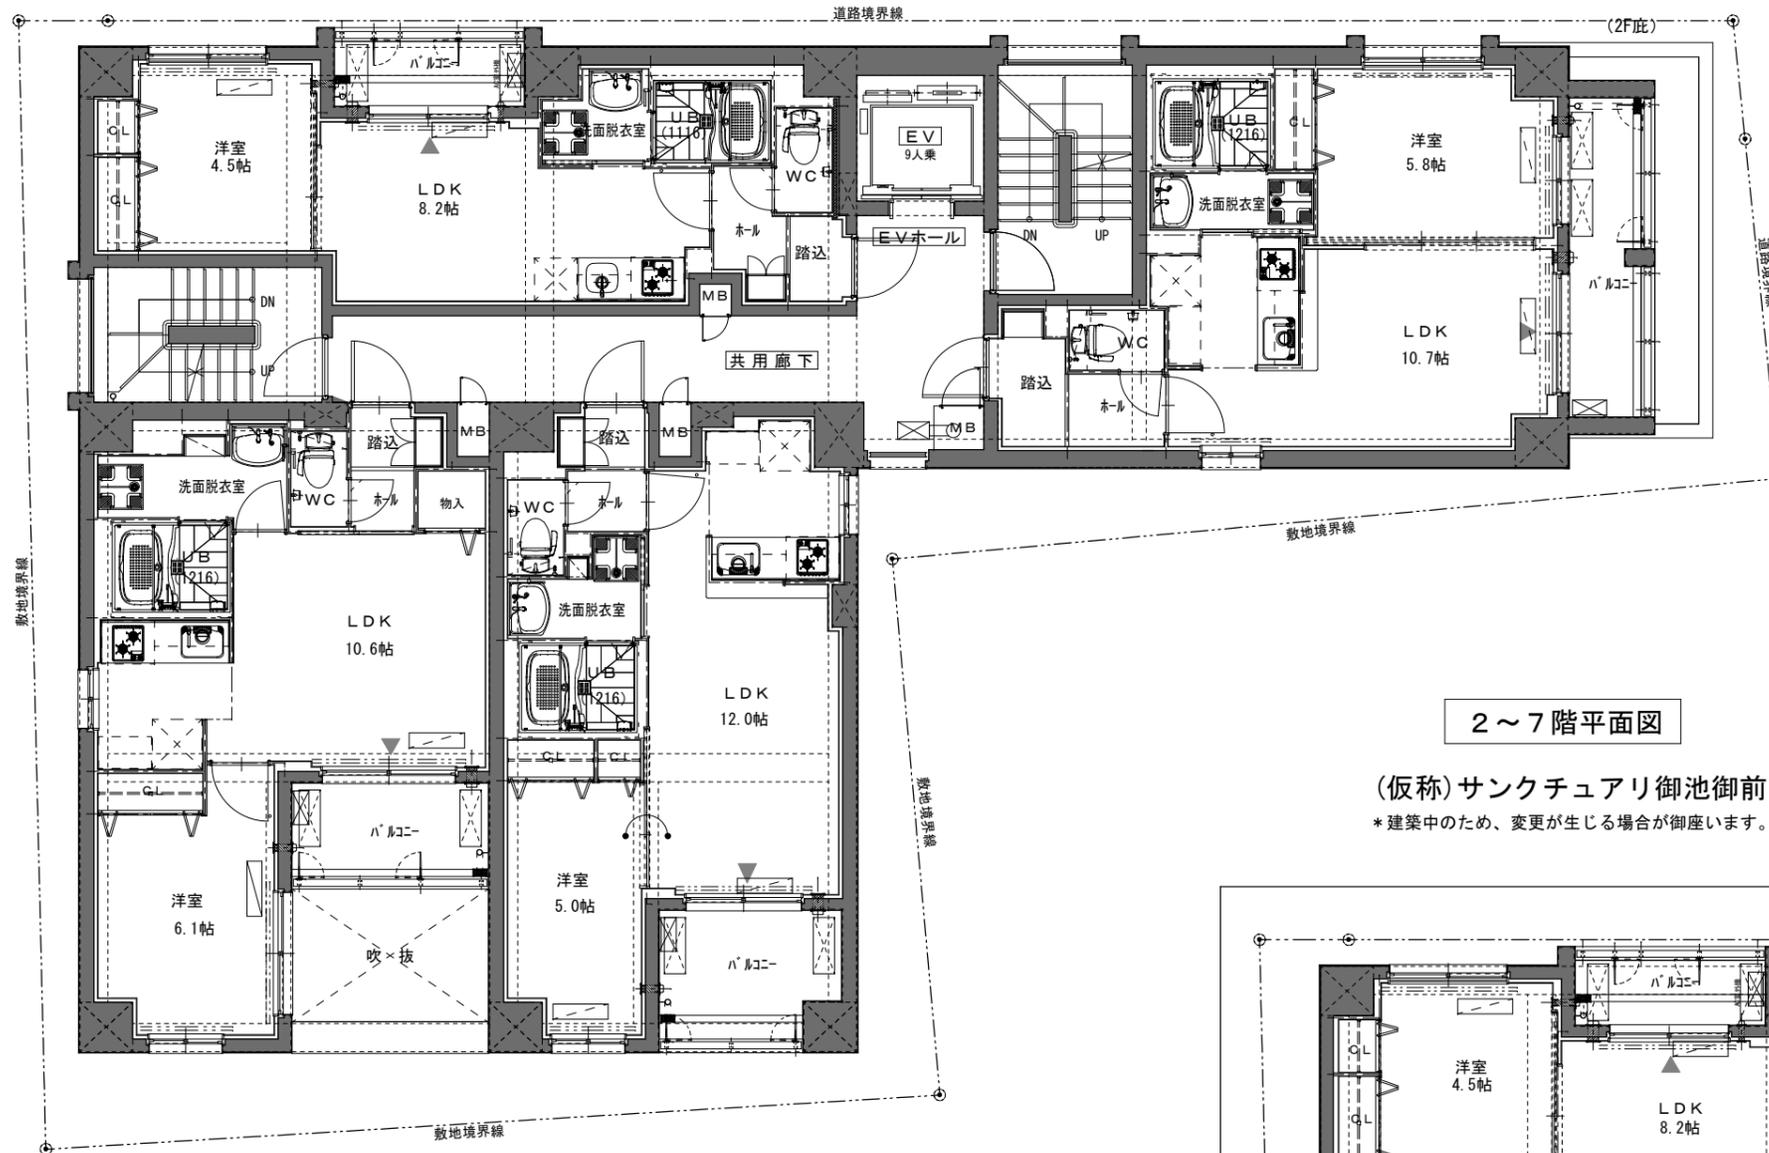

A type
1LDK
39.45m <sup>2</sup>

□05号室

2～7階平面図


(仮称)サンクチュアリ御池御前  
 \* 建築中のため、変更が生じる場合がございます。

C type
1LDK
40.80m <sup>2</sup>

□01号室

B type
1LDK
39.40m <sup>2</sup>

□02号室

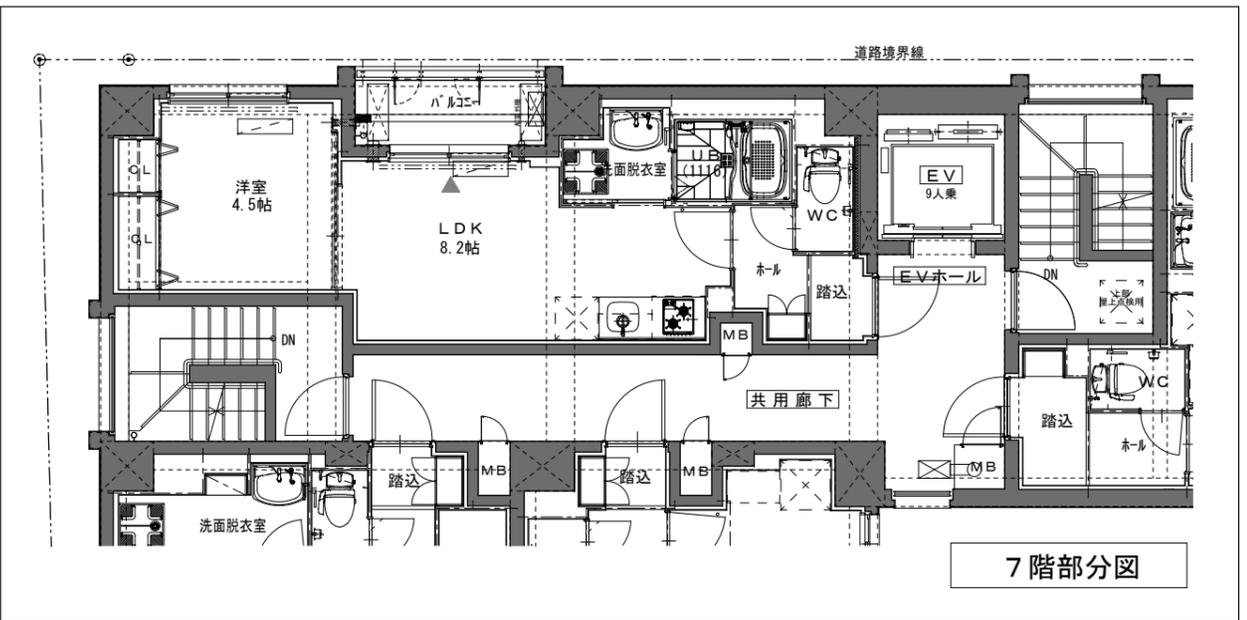

7階部分図

