


A type
1LDK
39.45m ²

□05号室
 (仮称)サンクチュアリ御池御前
 * 建築中のため、変更が生じる場合がございます。

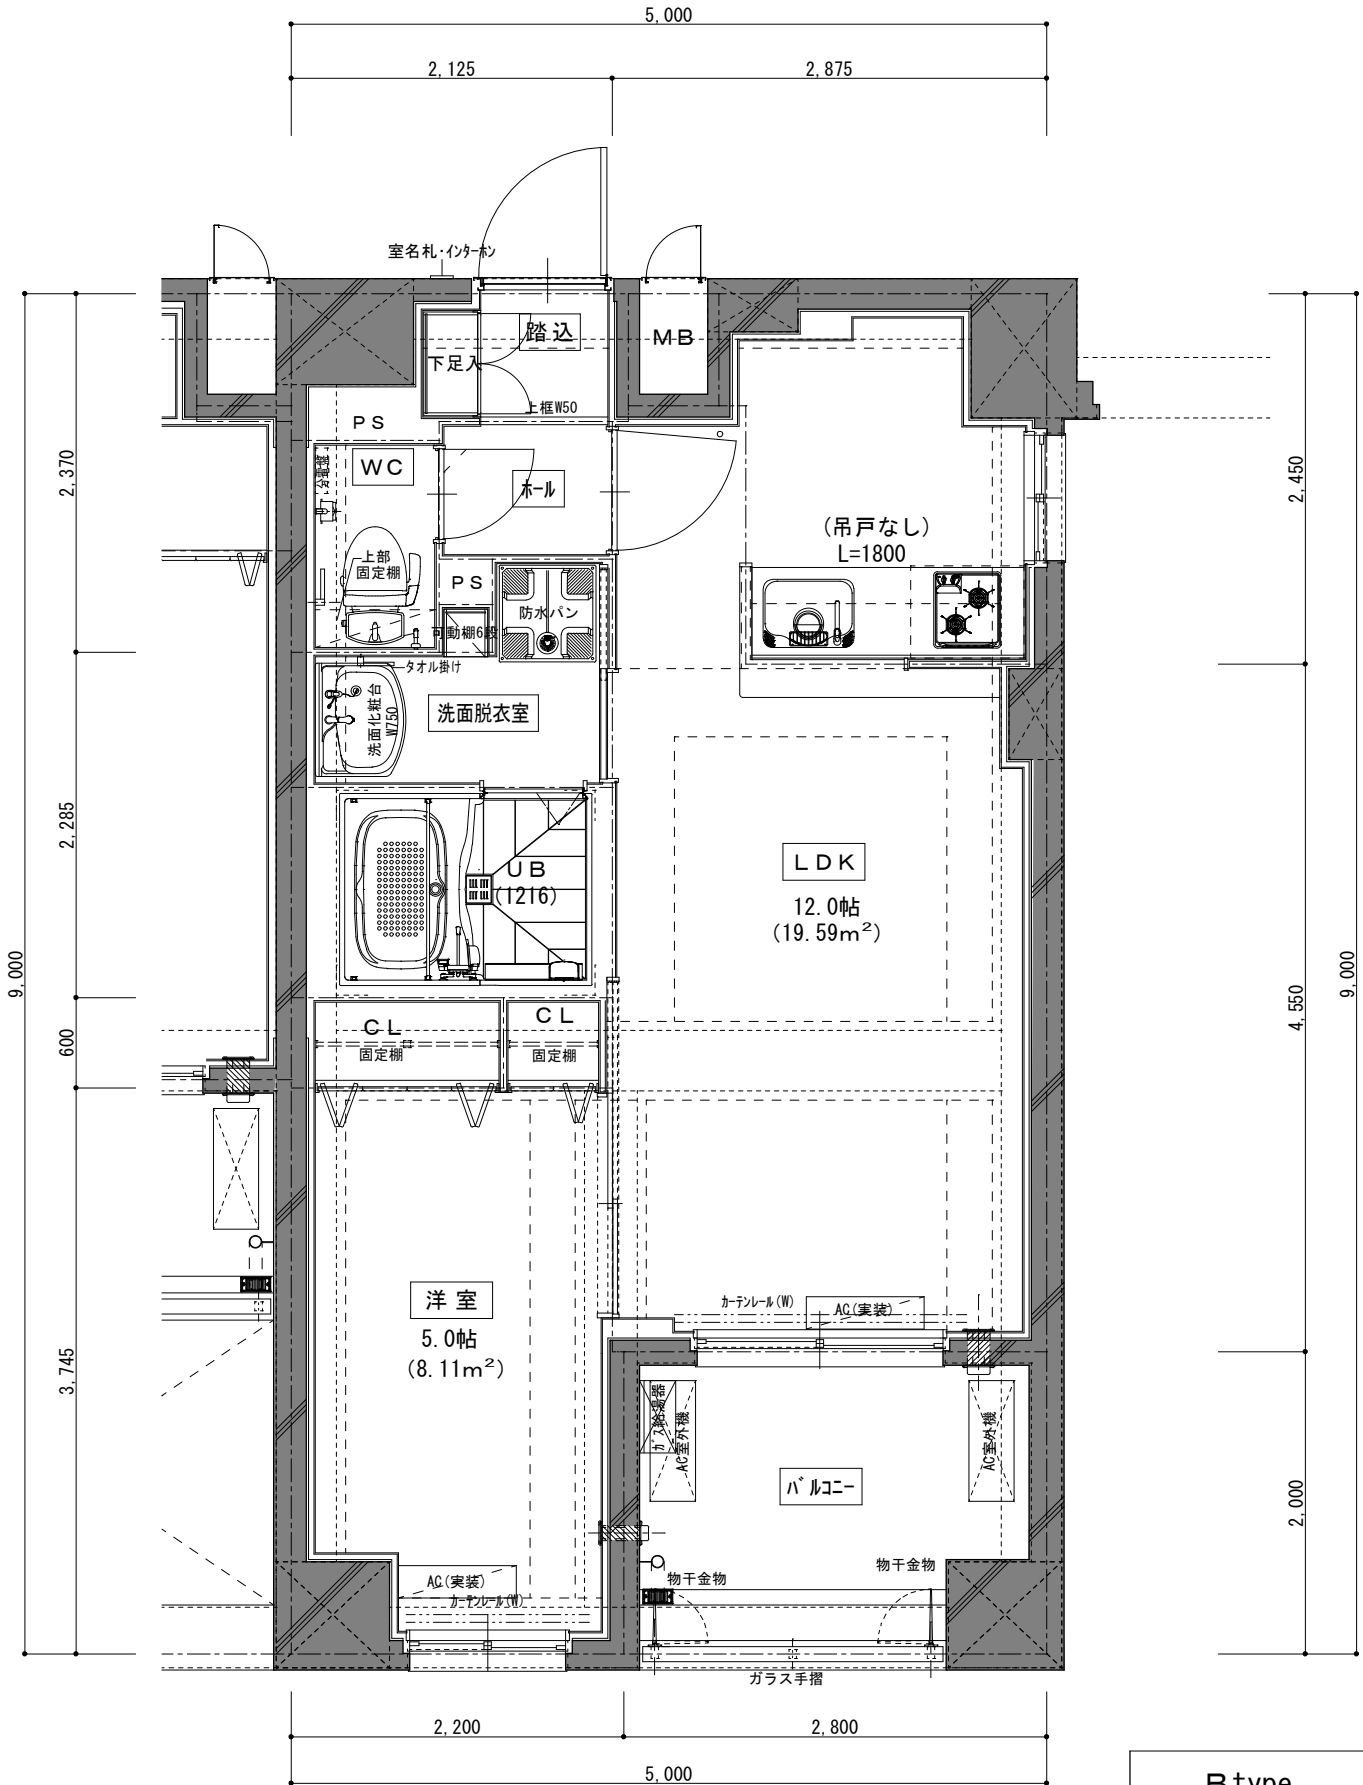


B type
1LDK
39.40m ²

□03号室

(仮称) サンクチュアリ御池御前

* 建築中のため、変更が生じる場合がございます。

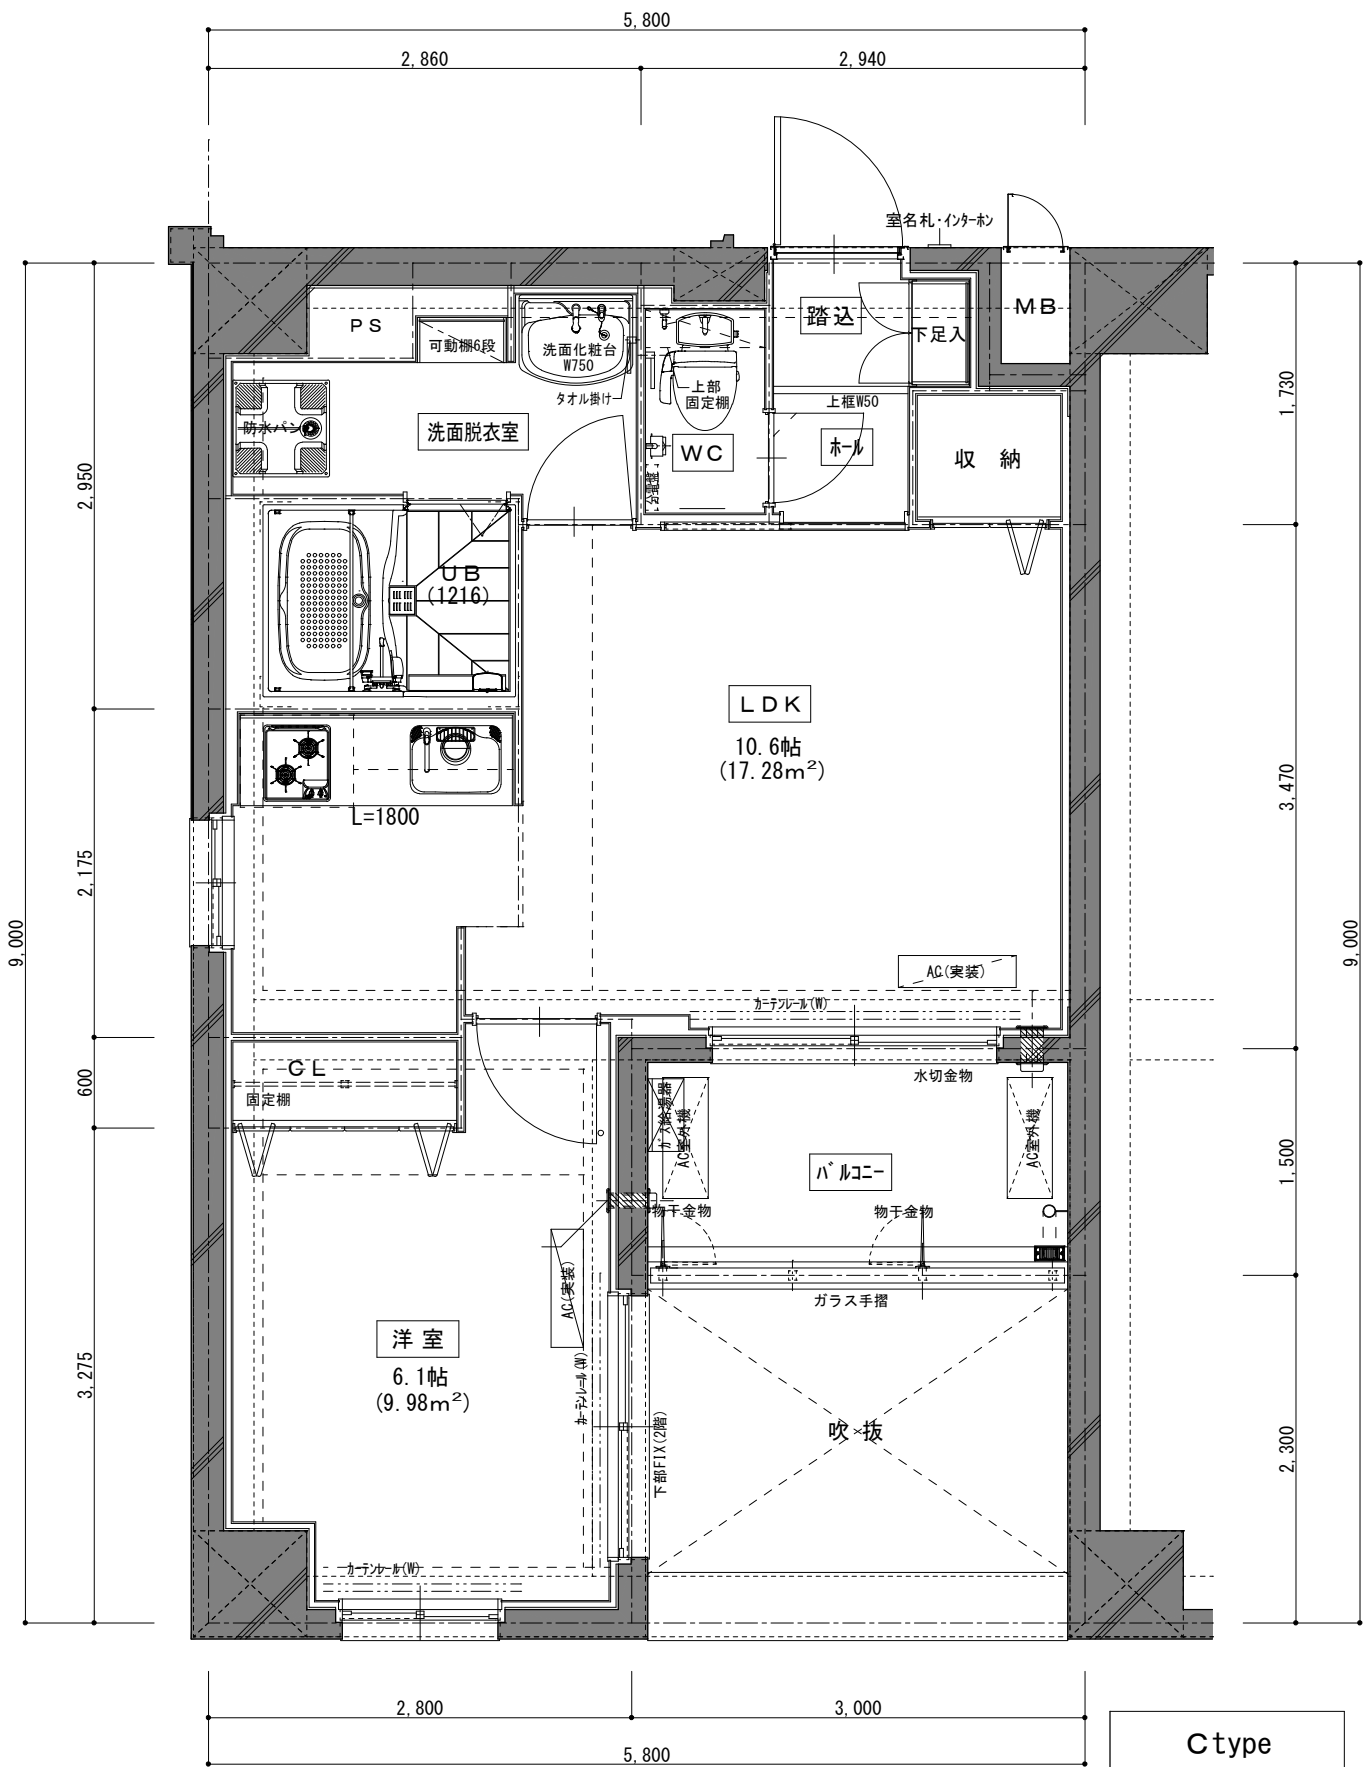


Ctype
1LDK
40.80m ²

□01号室

(仮称)サンクチュアリ御池御前

* 建築中のため、変更が生じる場合がございます。

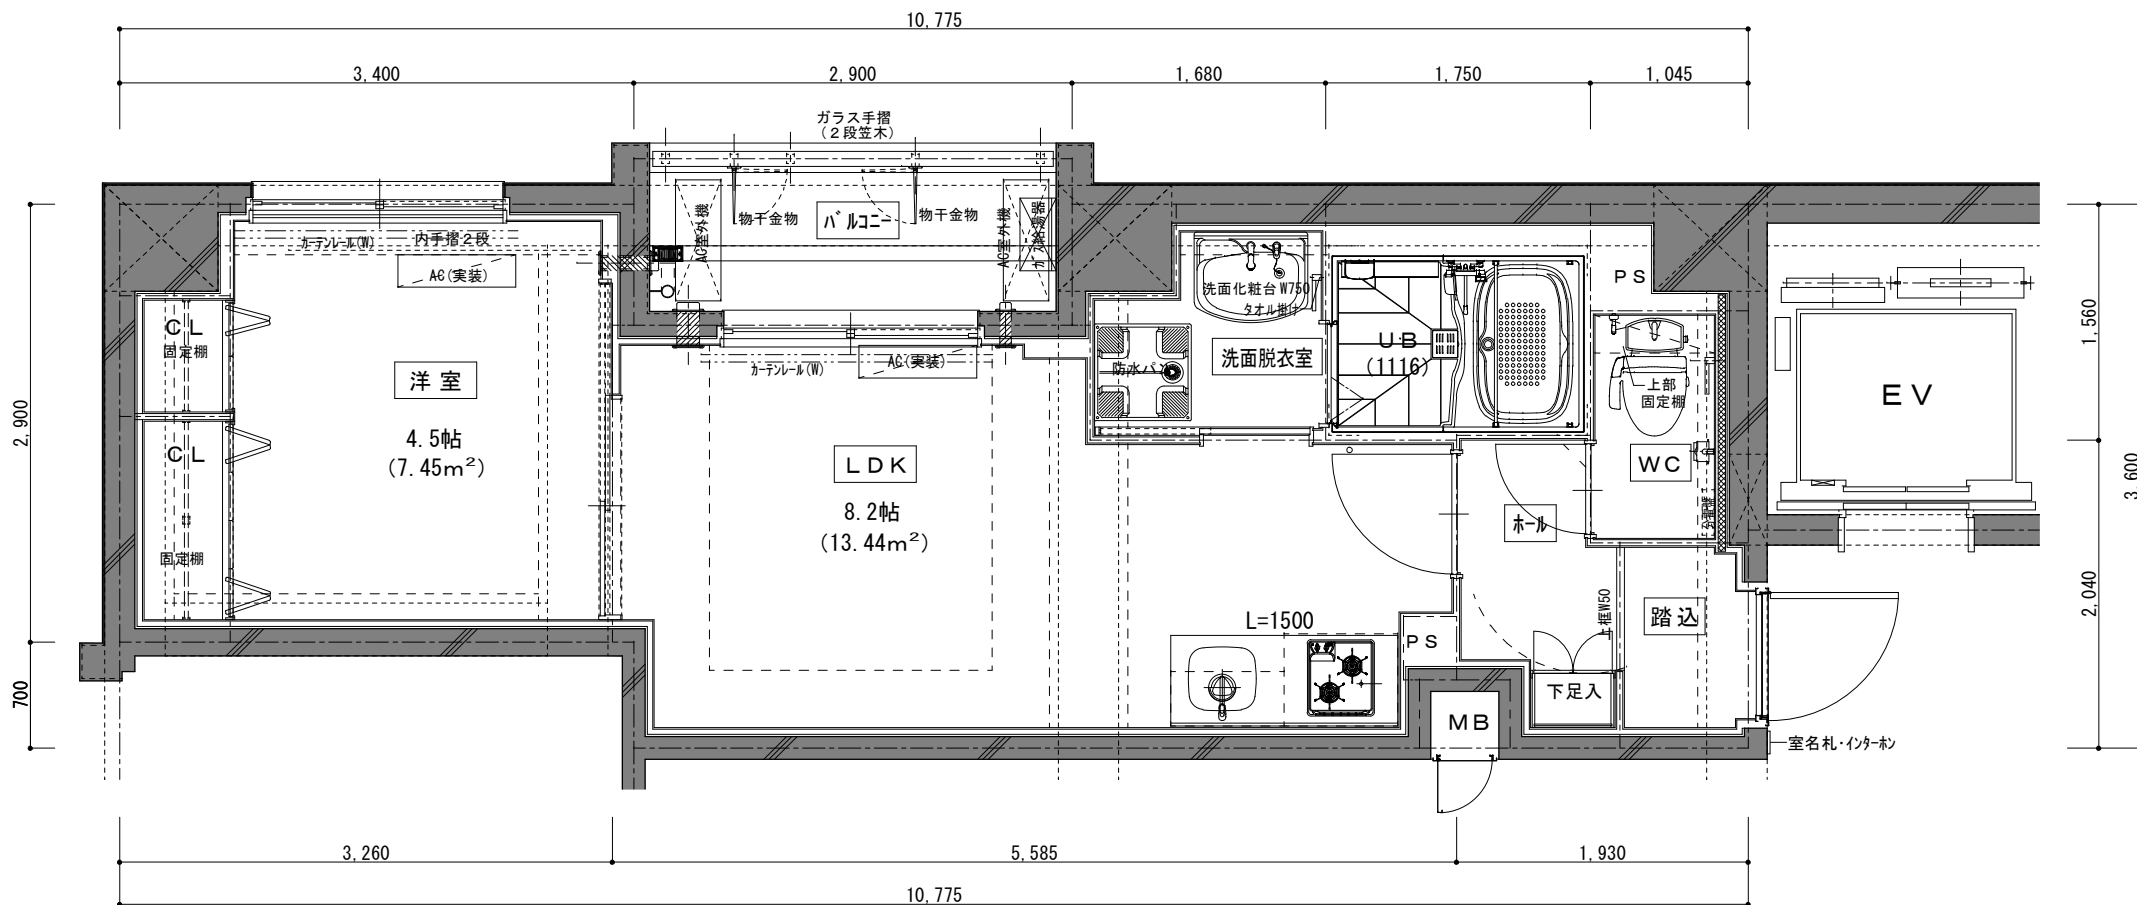

Dtype
1LDK
34.09m ²

□03号室

(仮称) サンクチュアリ御池御前

* 建築中のため、変更が生じる場合がございます。