



前面道路
20.00M

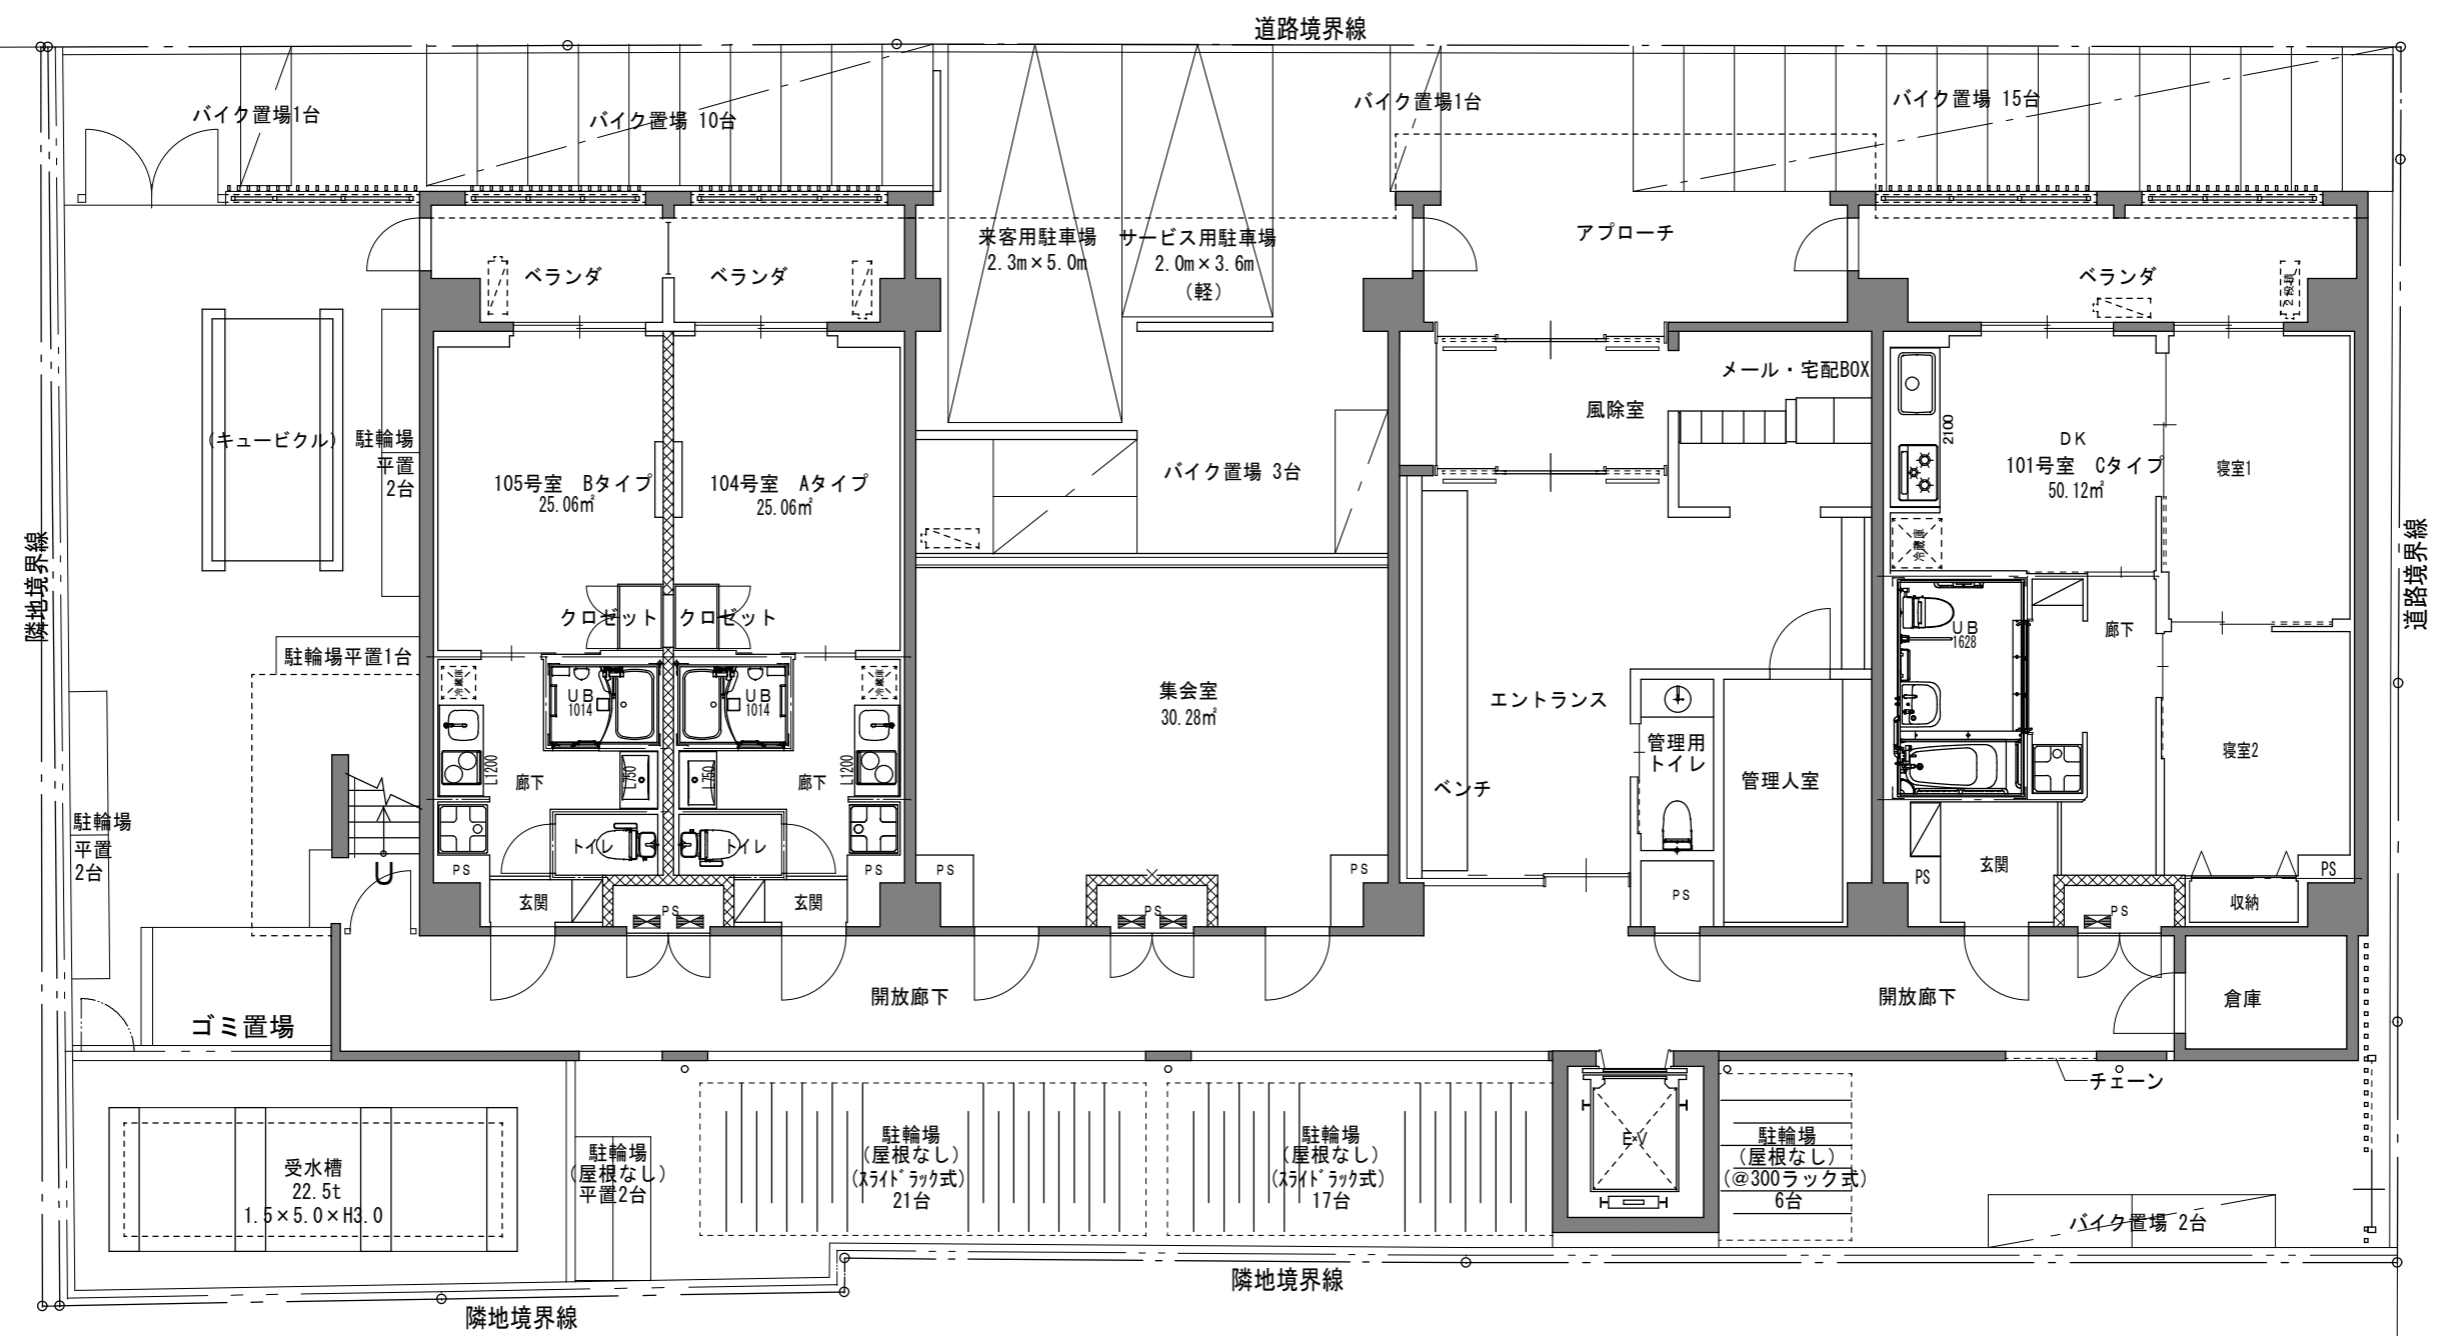

配置図・1階平面図

LUXENA 梅小路京都西 (ラグゼナウモウジキョウトニシ)
京都市下京区西七条御領町67-2

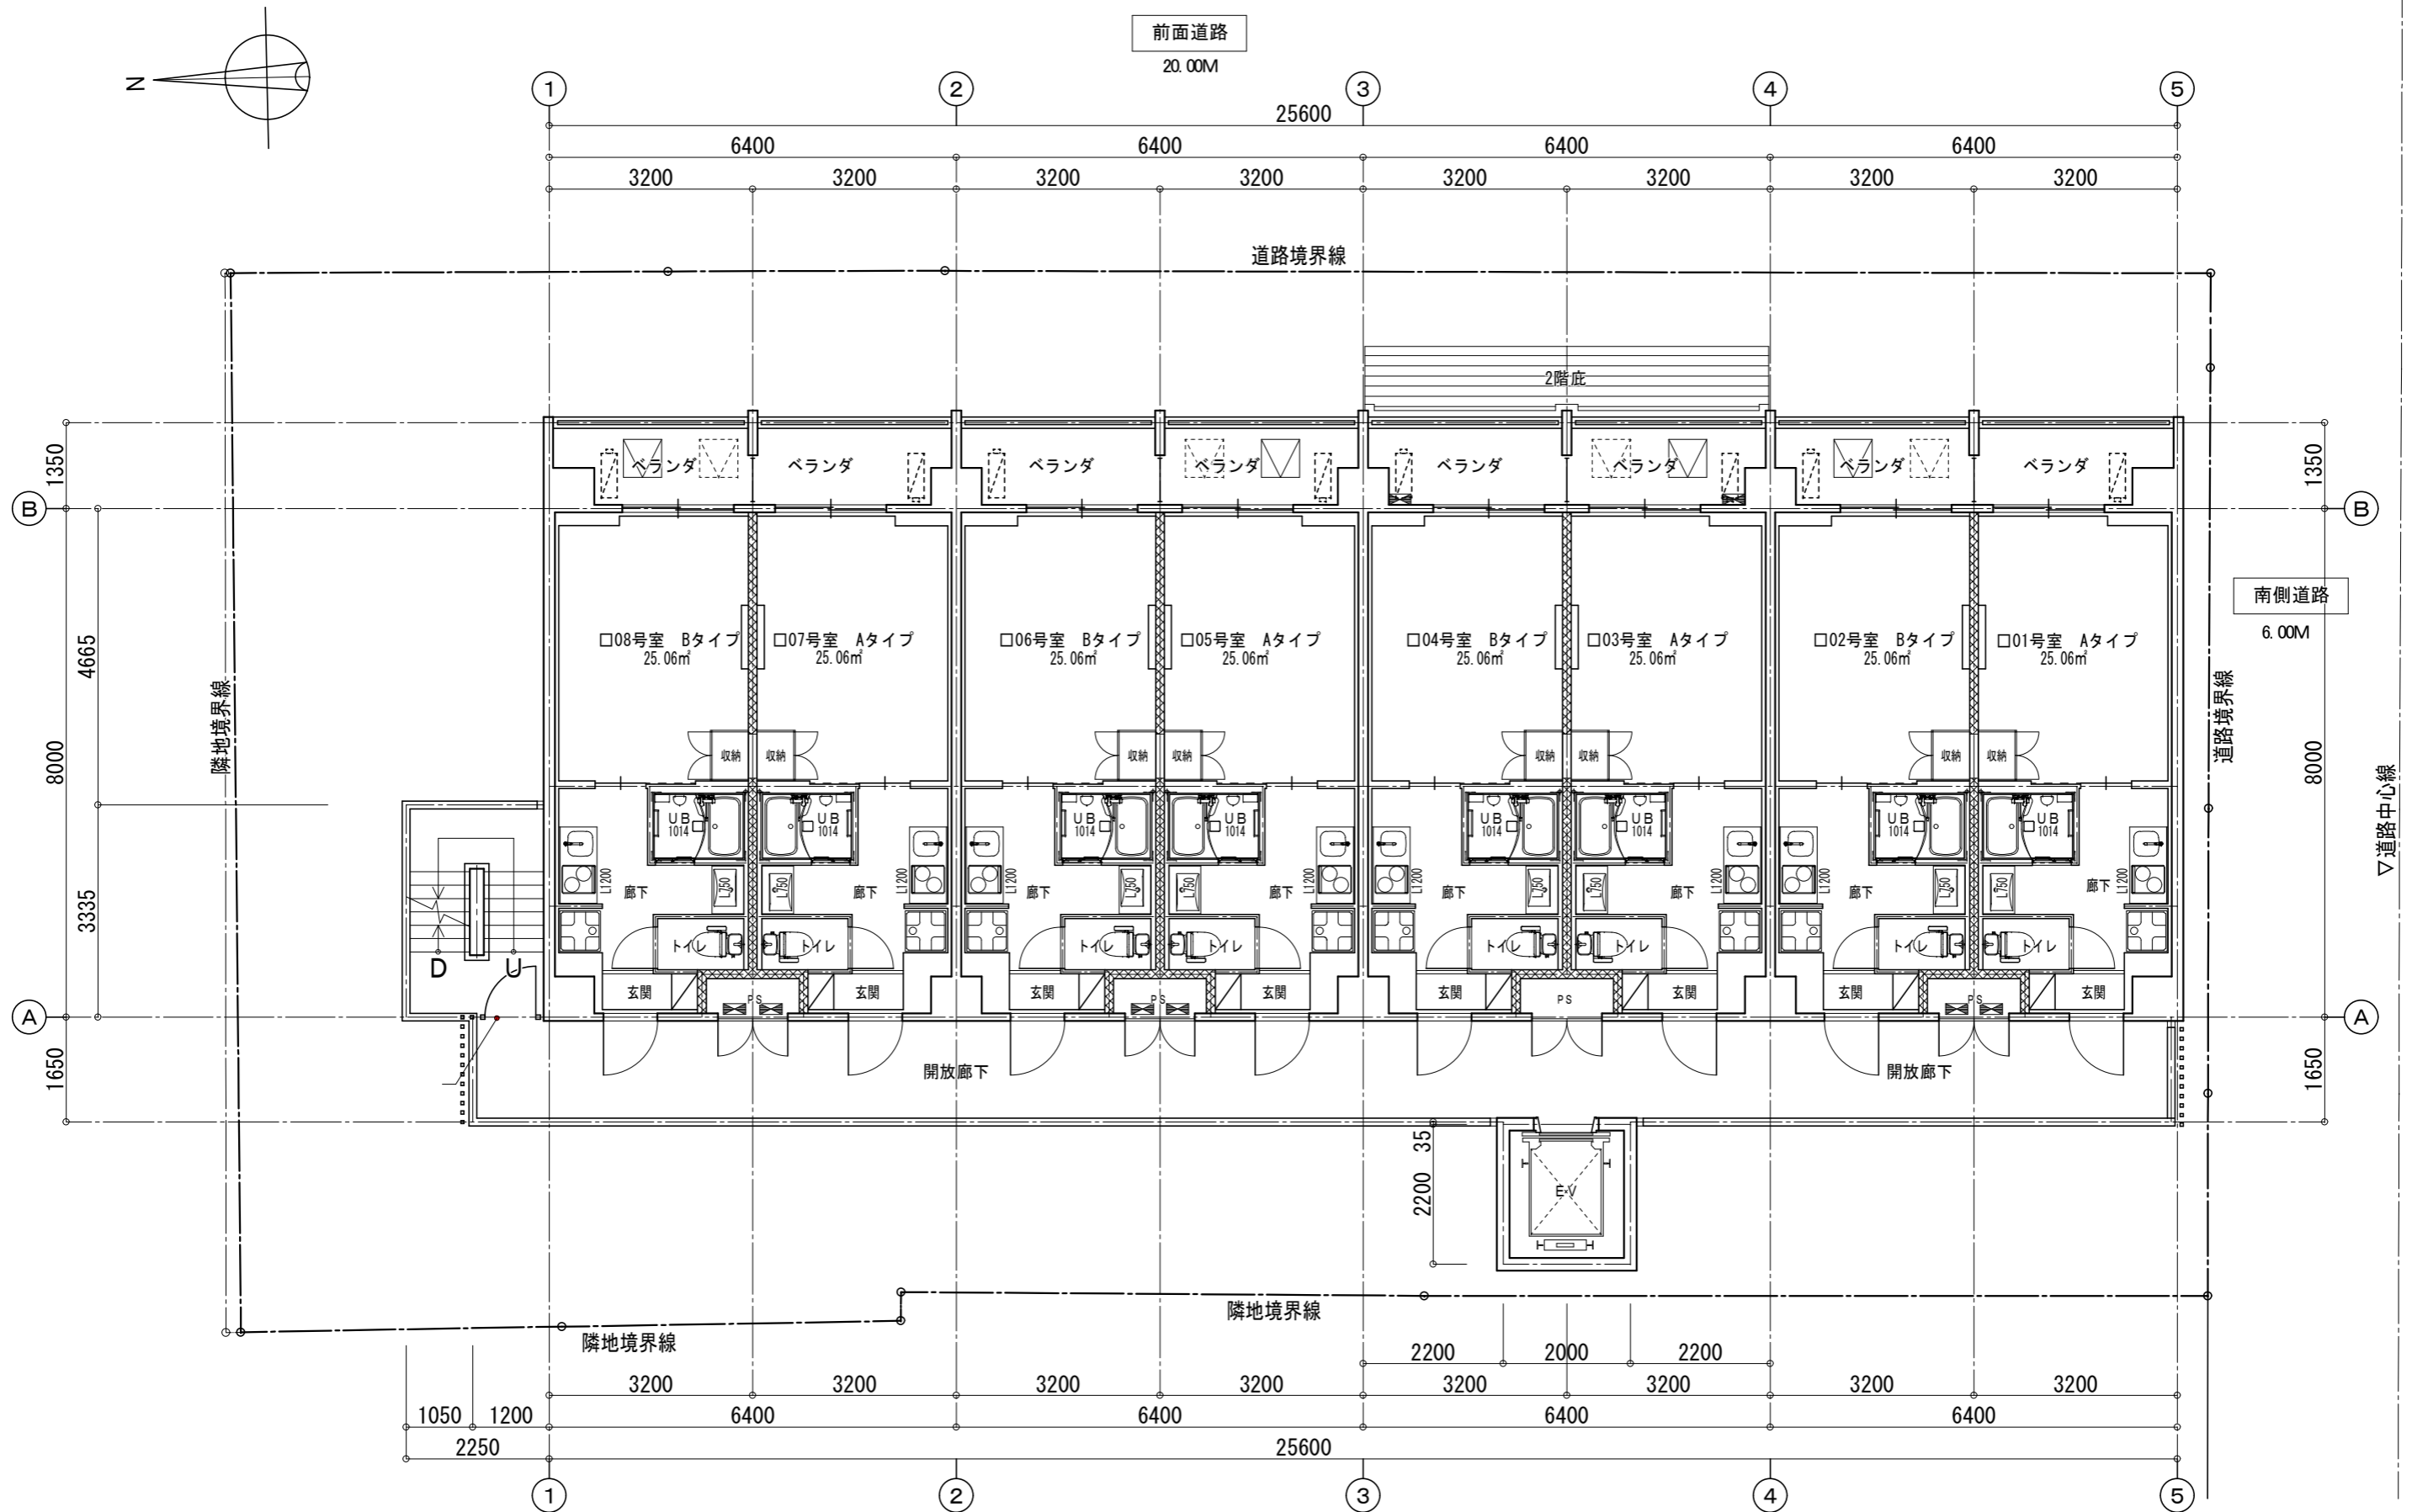

2～7階平面図