


図面名称;	現場名;メゾンポエムⅢ	工事名;	住所;中京区西ノ京池ノ内町20-55	図面番号;	縮尺;1/100
-------	-------------	------	--------------------	-------	----------

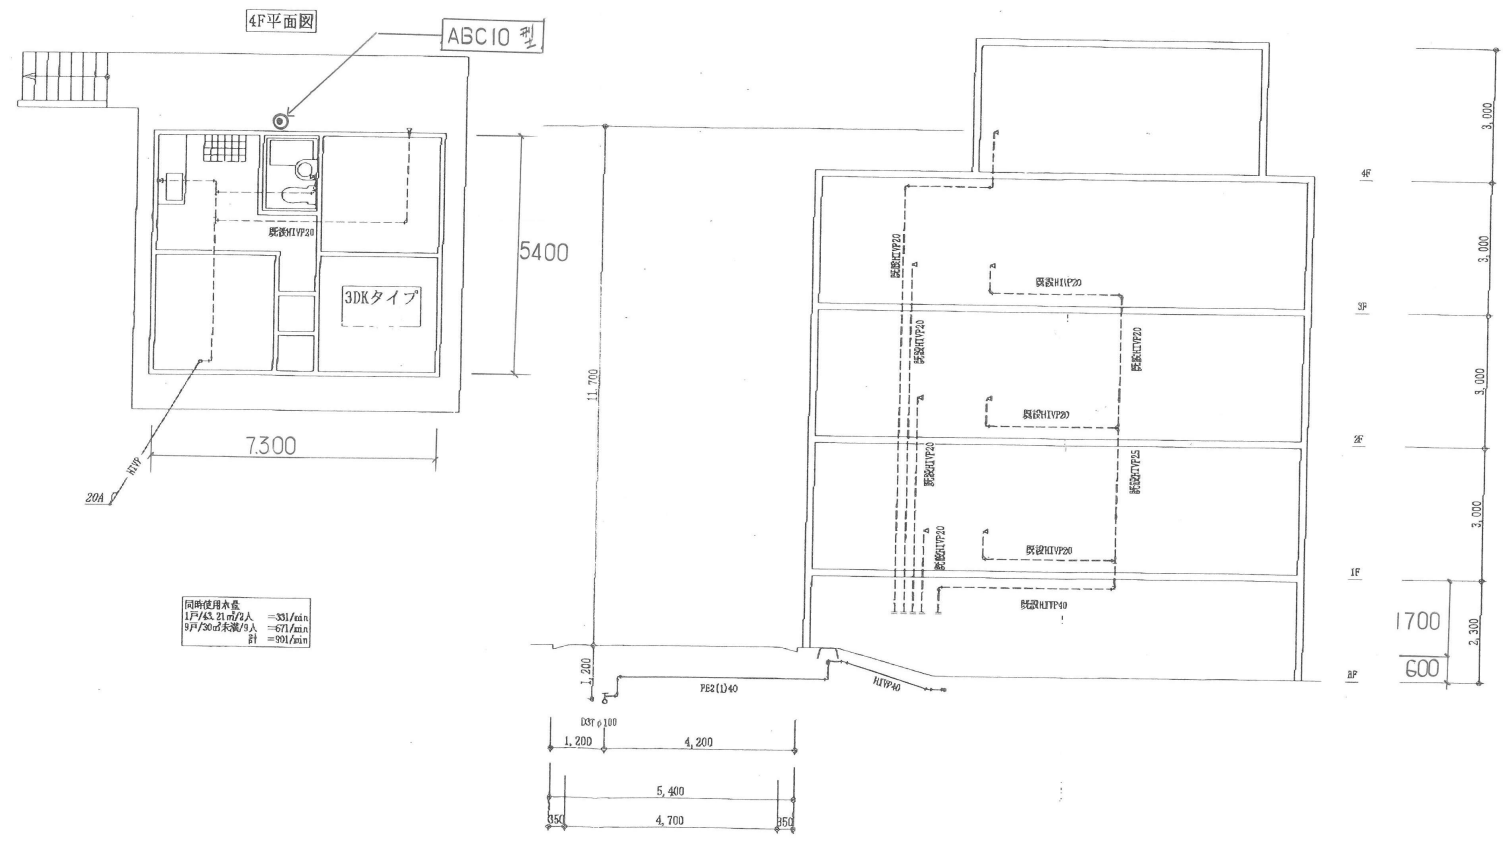

立面図



図面名称 ;	現場名 ; メゾンボエムⅢ 様	工事名 ;	住所 ; 中京区西ノ京池ノ内町20-55
			図面番号 ;
			縮尺 ; 1/100