


Aタイプ (1 K) 26㎡13	(203)
	(304)
	(404)
	(504)



グランカーサ京都駅前

建築中の為、変更が生じる場合がございます。

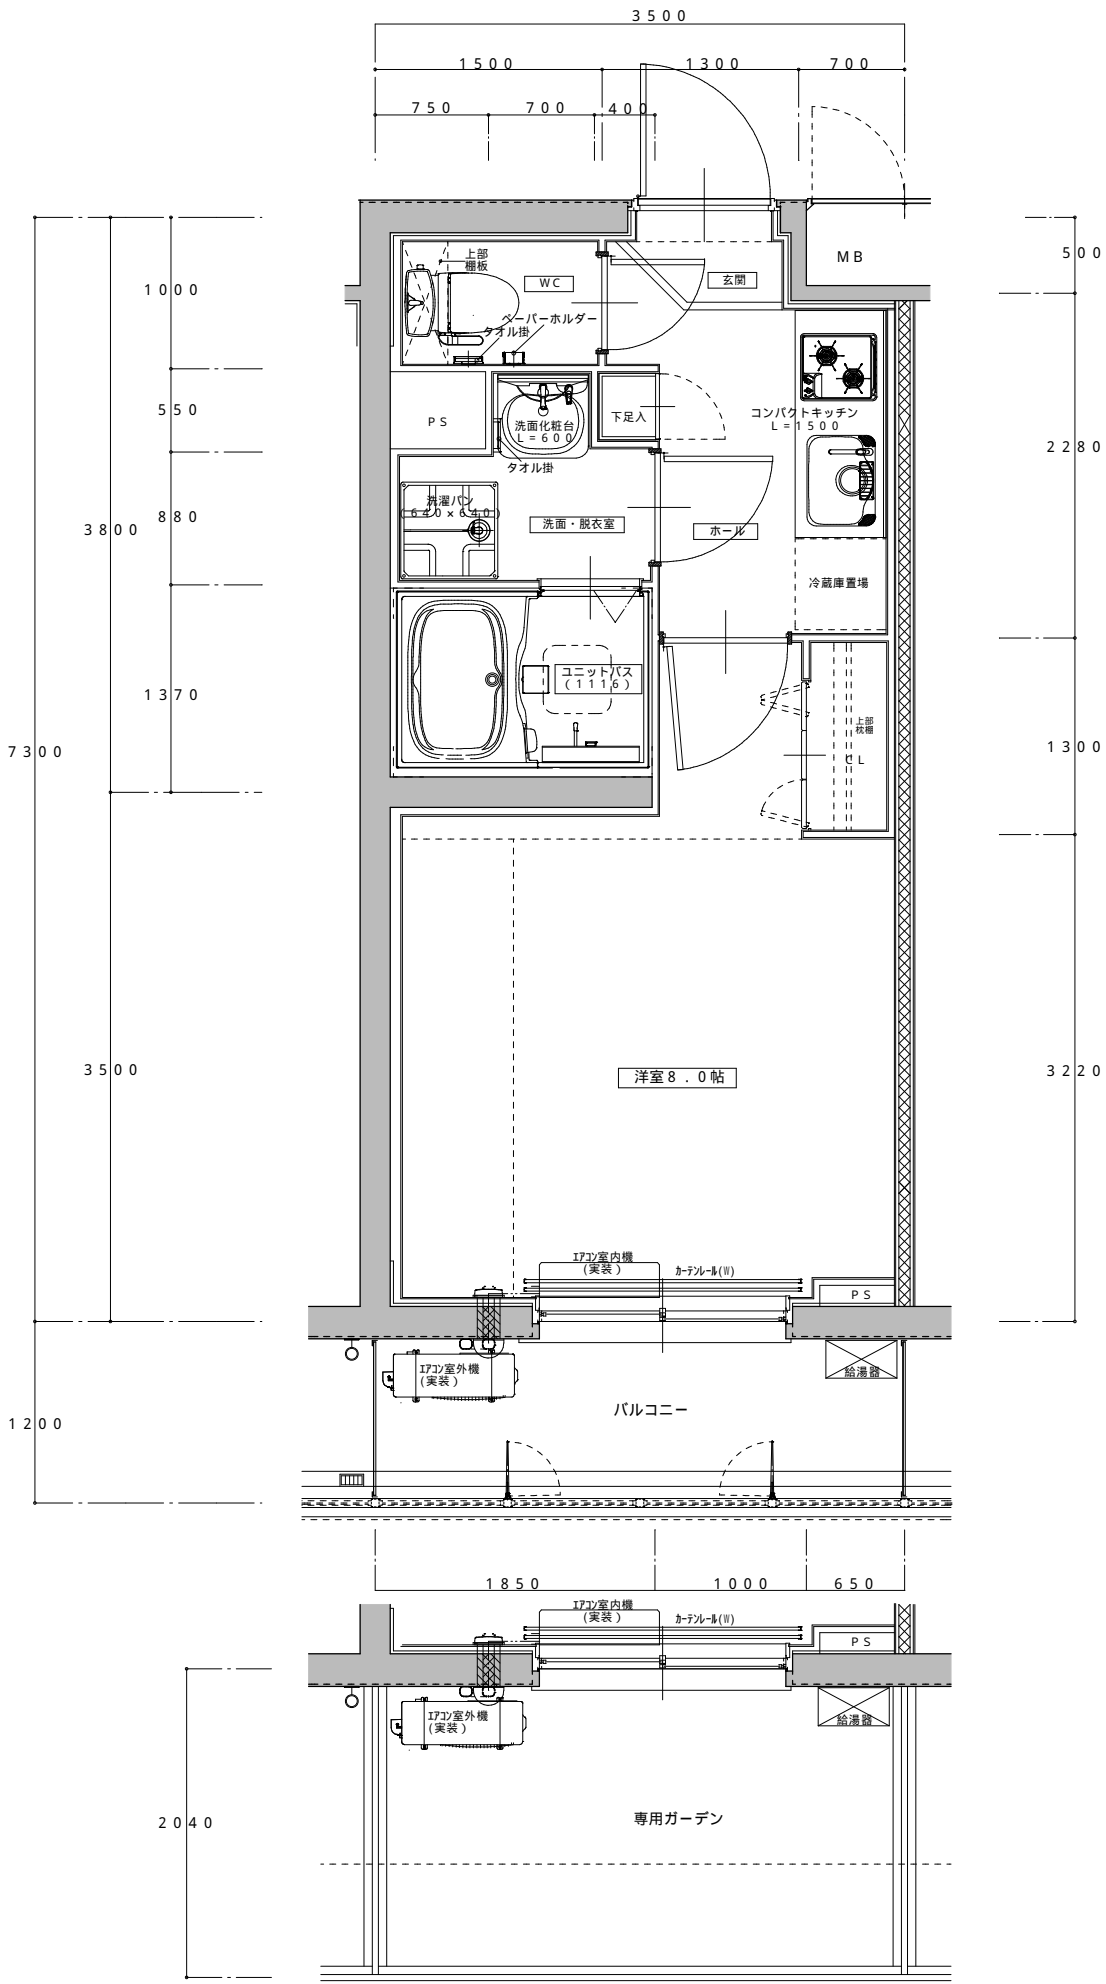




Bタイプ (108) 1階は専用ガーデンとなります。
 (1K) (214)
 25㎡55 (315)
 (415)
 (515)

グランカーサ京都駅前
 建築中の為、変更が生じる場合がございます。

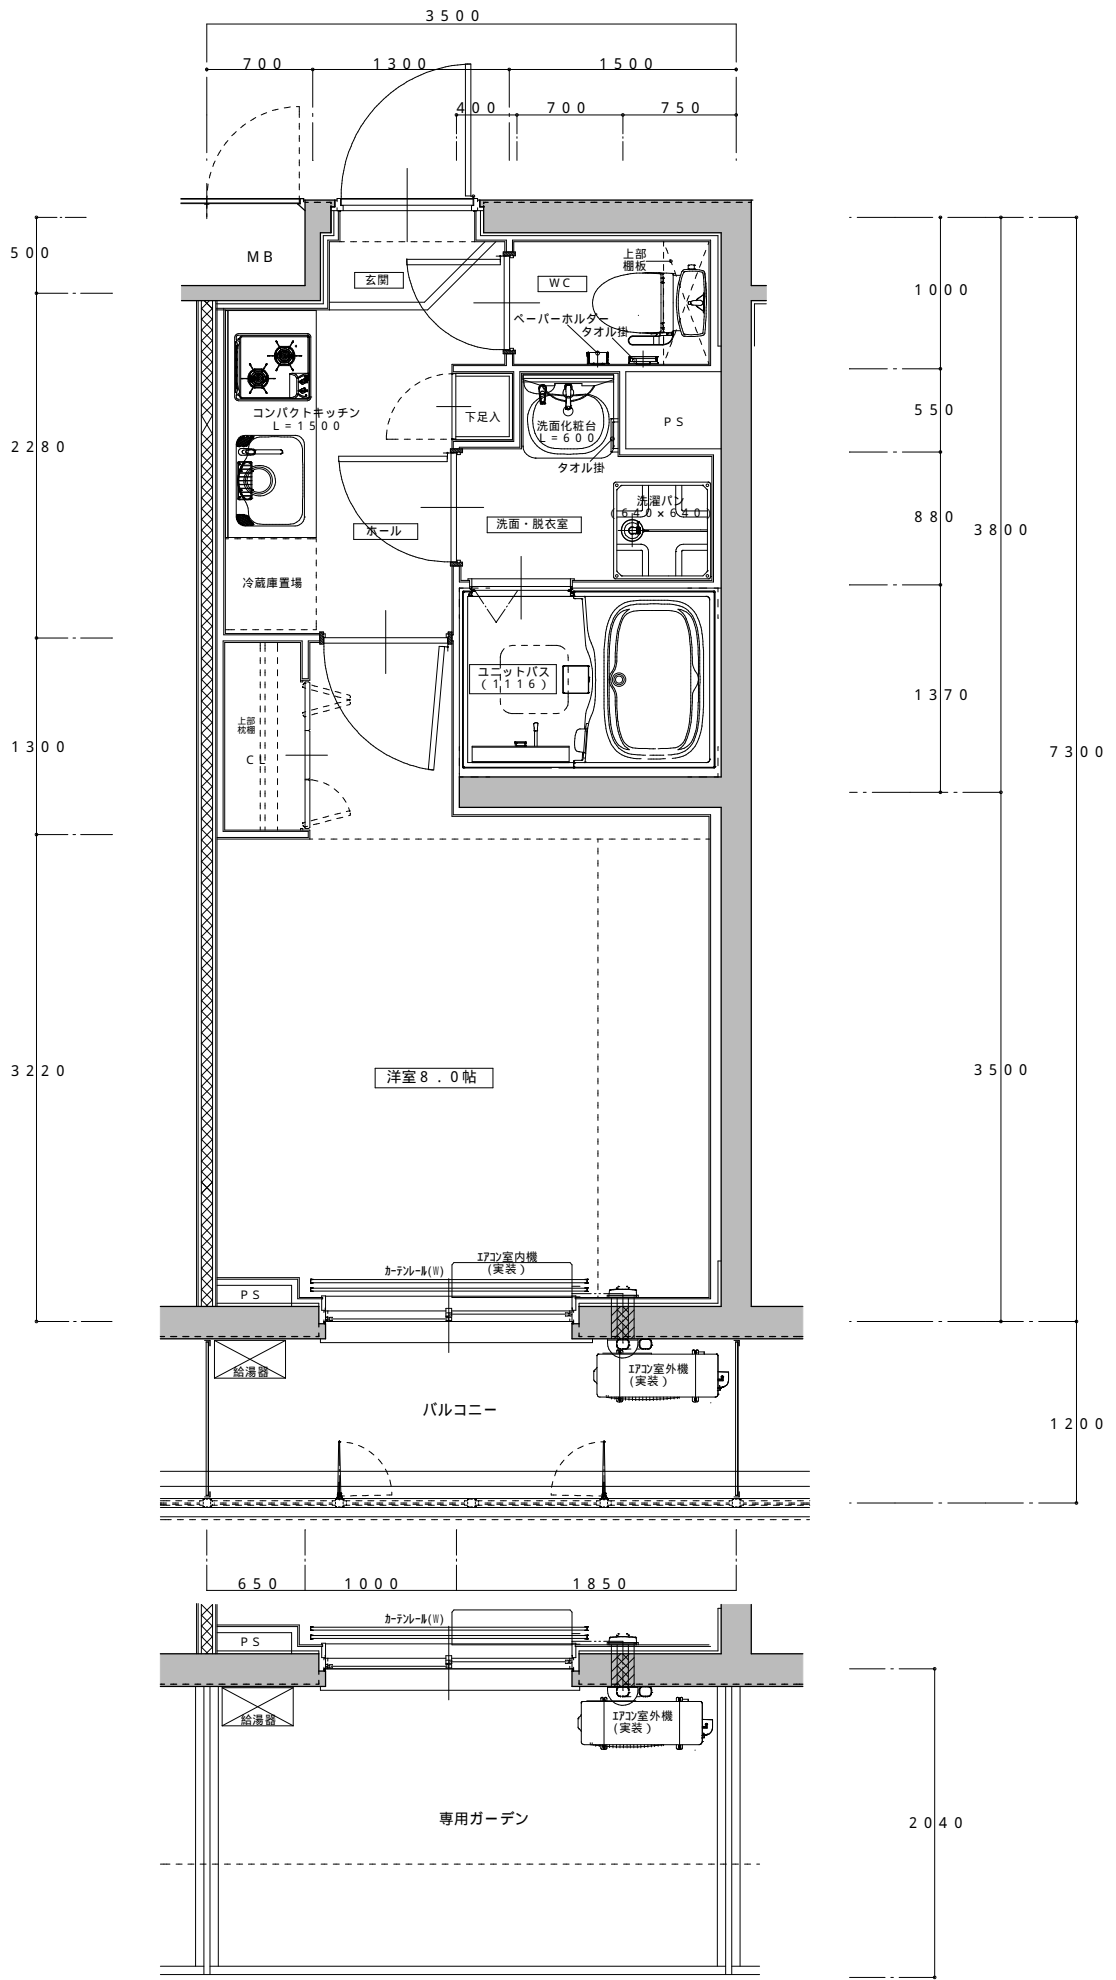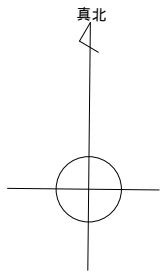

Bタイプ (1K) 25㎡55
 (107) 1階は専用ガーデンとなります。
 (213)
 (314)
 (414)
 (514)

グランカーサ京都駅前
 建築中の為、変更が生じる場合がございます。

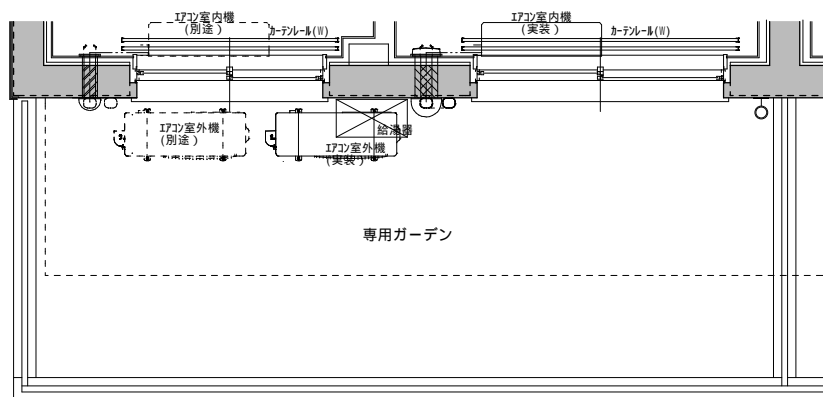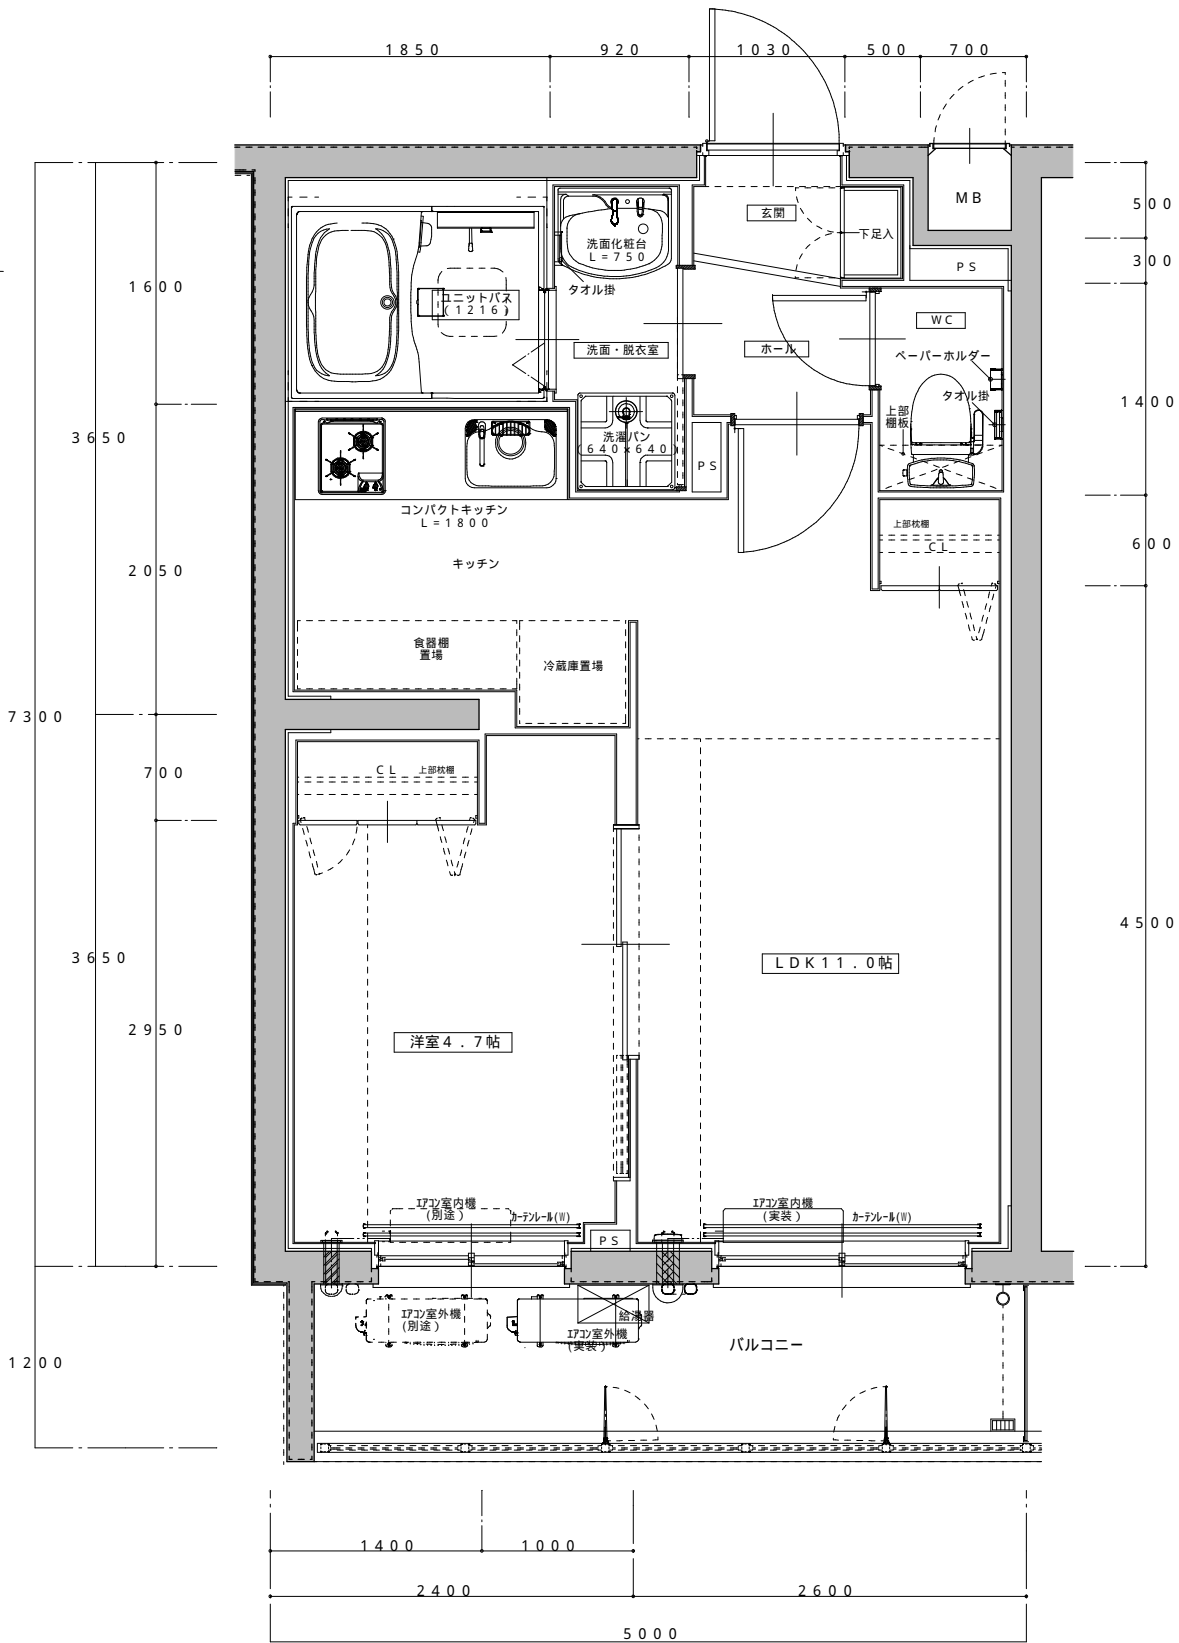
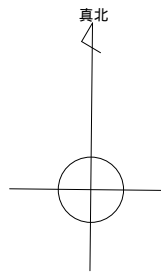


Jタイプ
(1 K)
36[㎡]50

- (109) 1階は専用ガーデンとなります。
- (215)
- (316)
- (416)
- (516)

グランカーサ京都駅前

建築中の為、変更が生じる場合がございます。

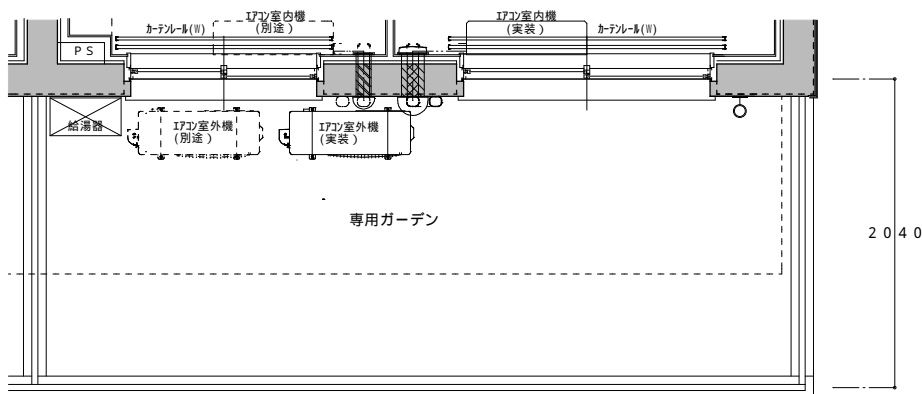
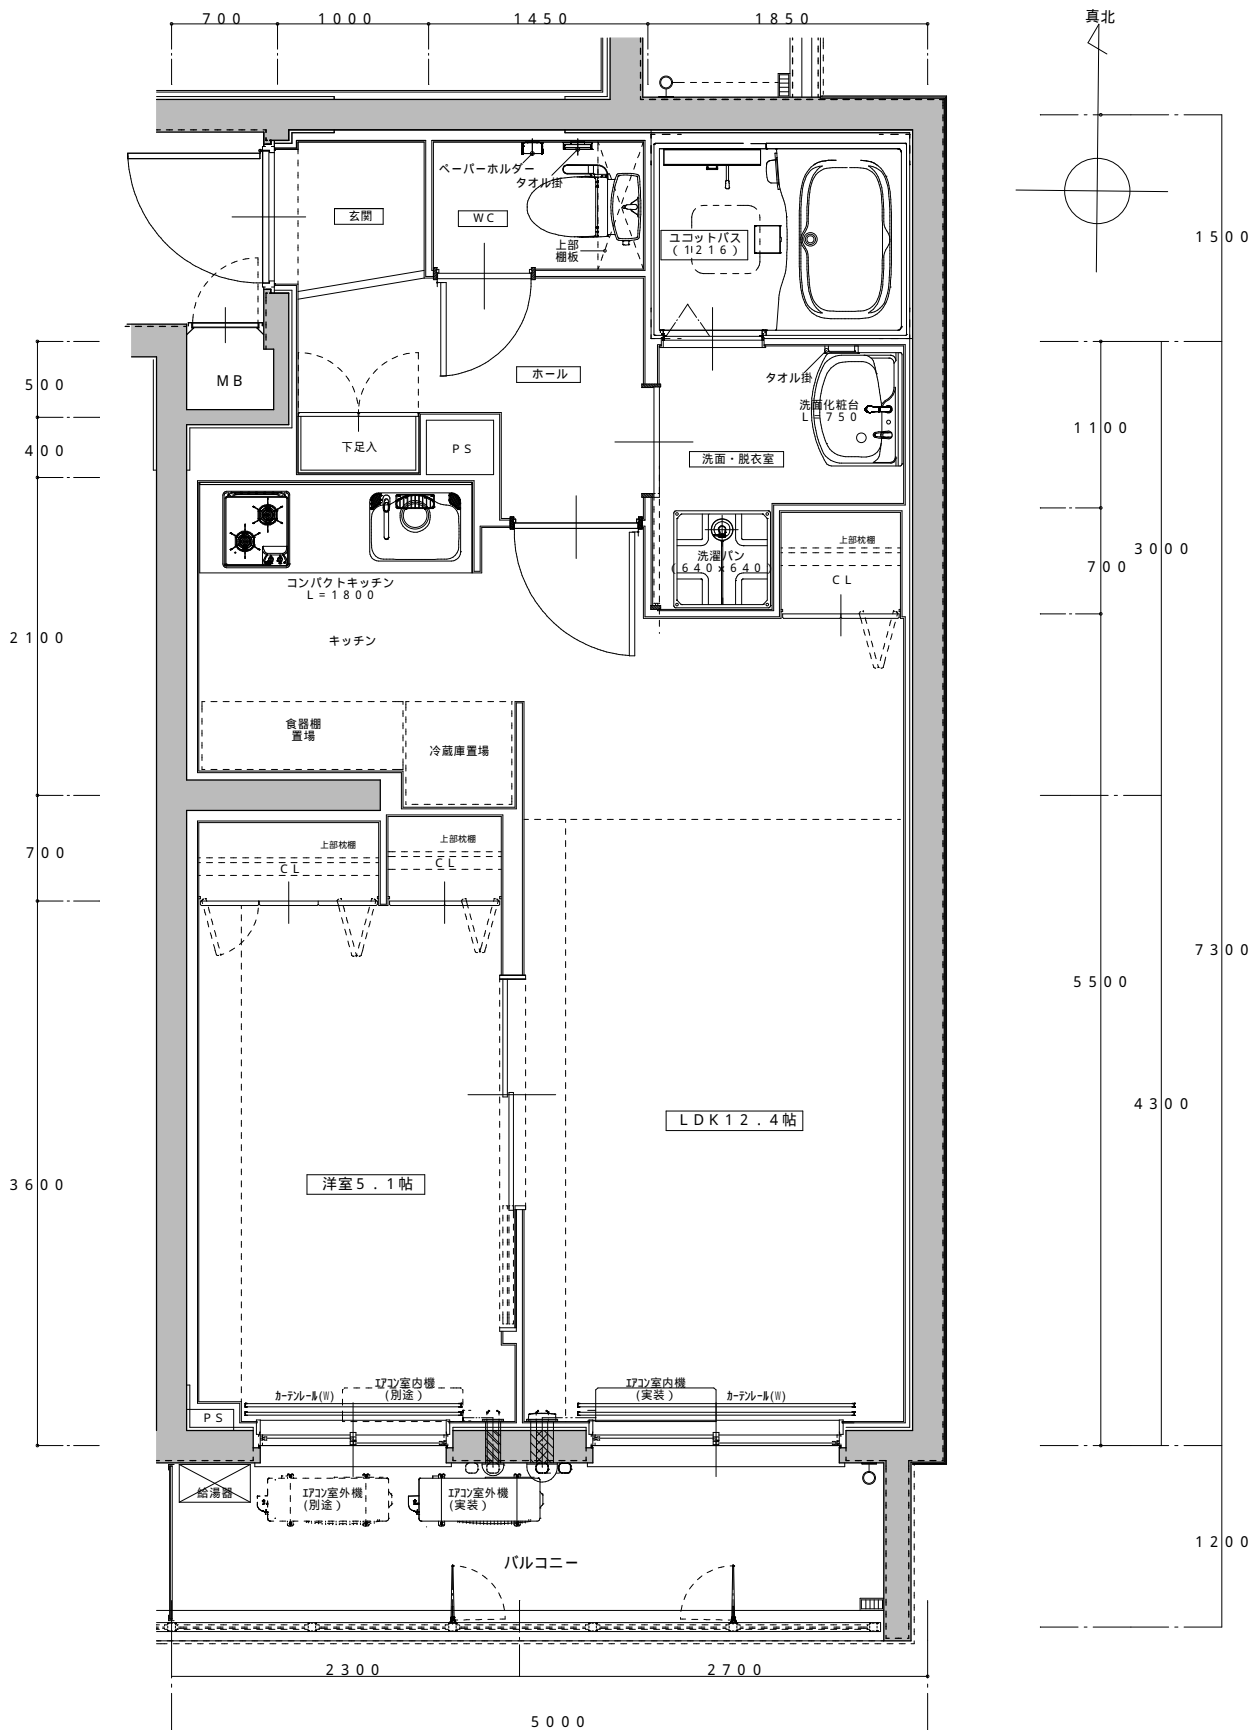


Kタイプ
(1 K)
42㎡9.5

- (106) 1階は専用ガーデンとなります。
- (212)
- (313)
- (413)
- (513)

グランカーサ京都駅前
建築中の為、変更が生じる場合がございます。



真北

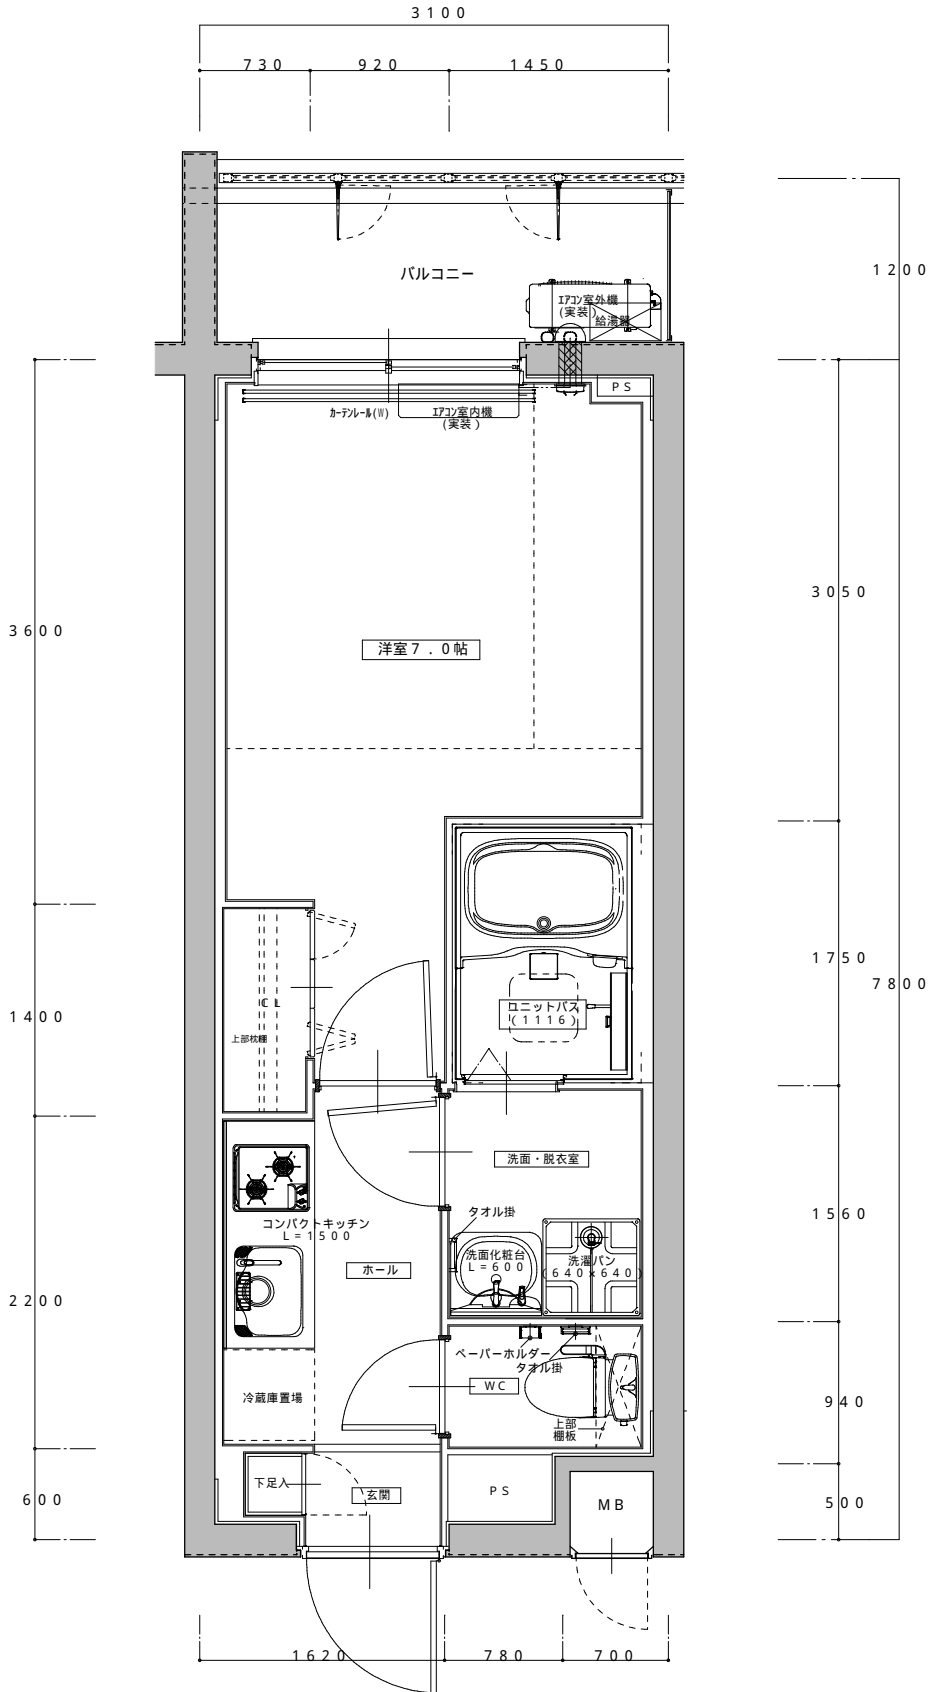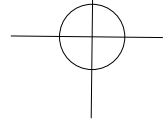

Lタイプ	(302)
(1 K)	(402)
24㎡18	(502)

グランカーサ京都駅前




建築中の為、変更が生じる場合がございます。

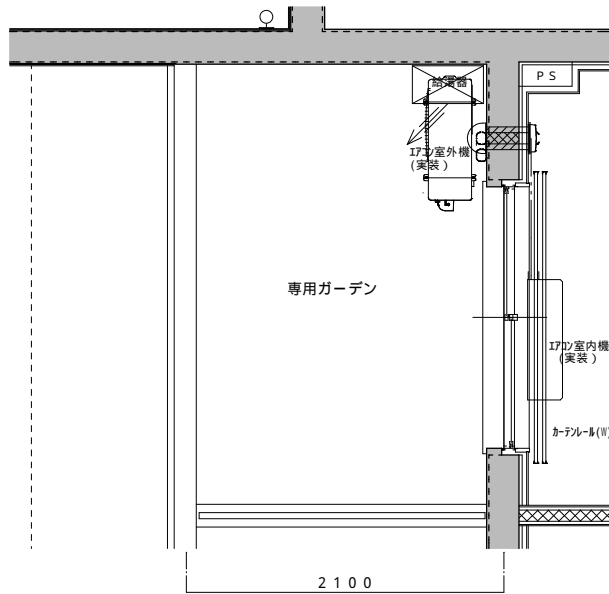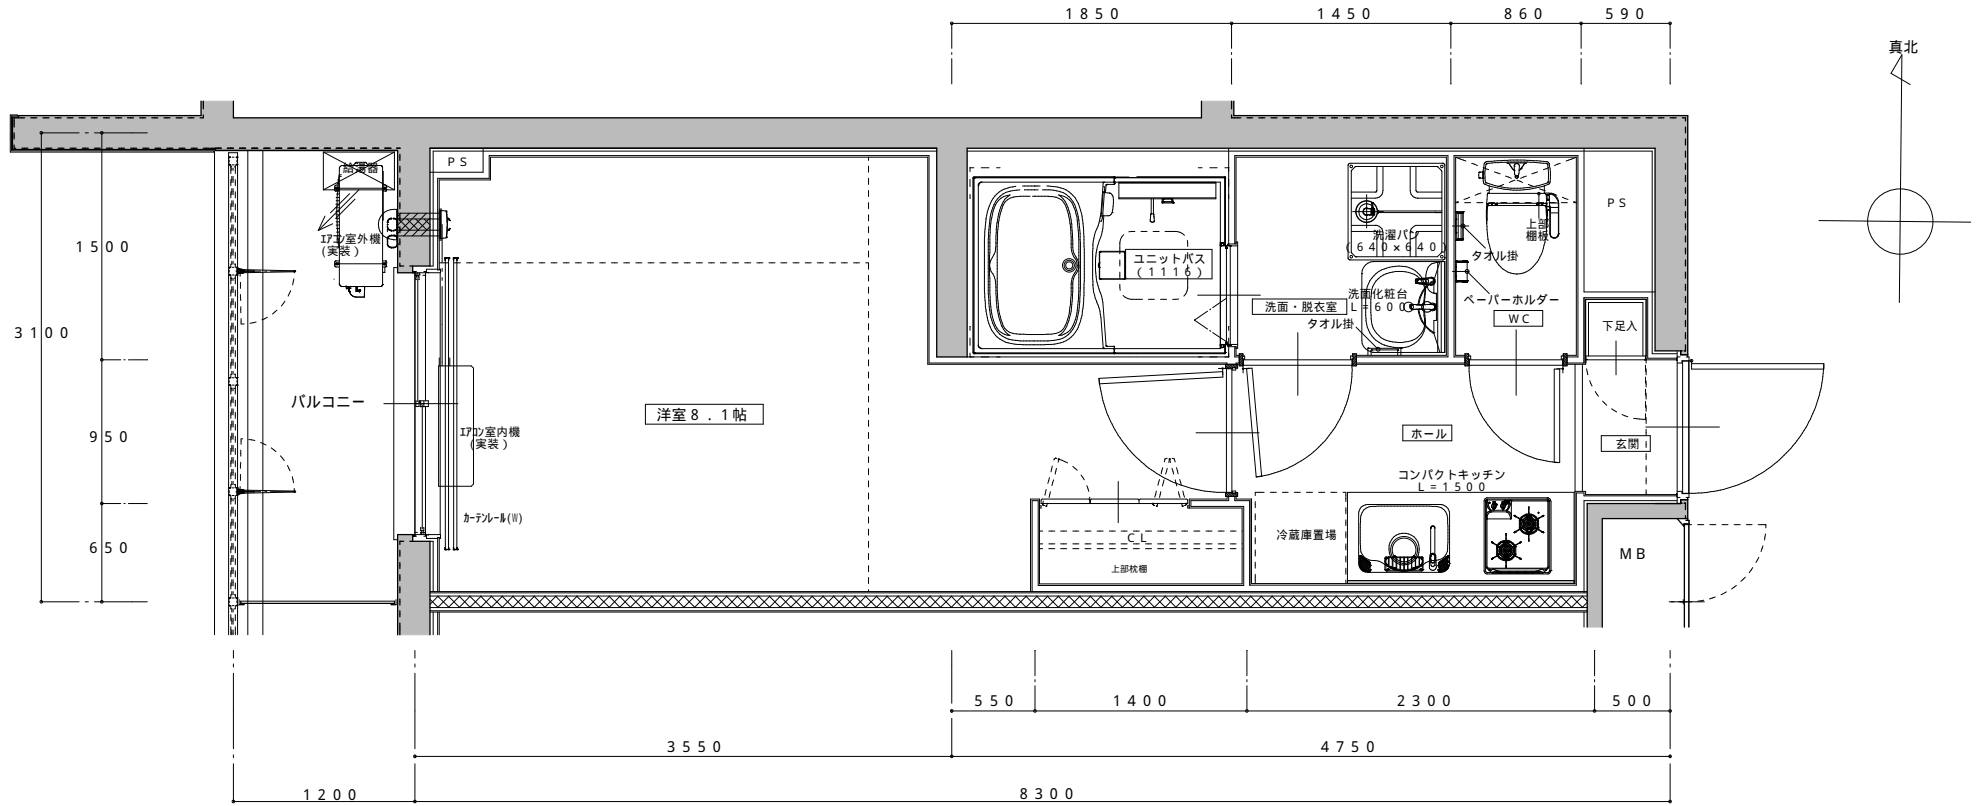



Cタイプ (101) 1階は専用ガーデンとなります。
 (10K)
 (307)
 25㎡73 (407)
 (507)

グランカーサ京都駅前

建築中の為、変更が生じる場合がございます。

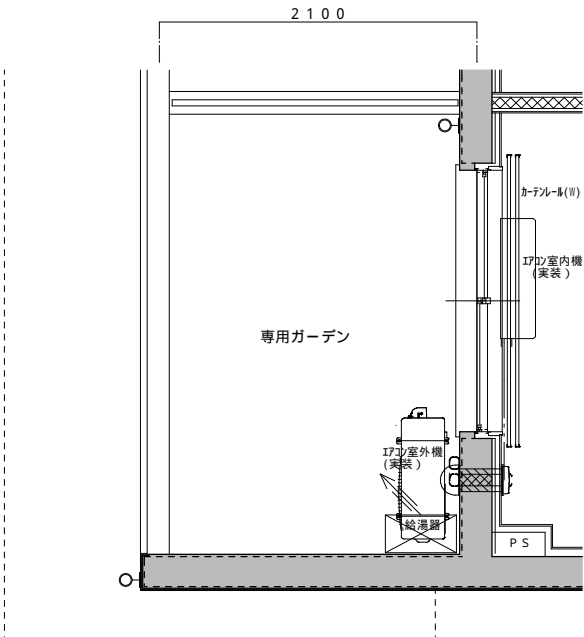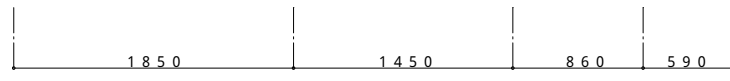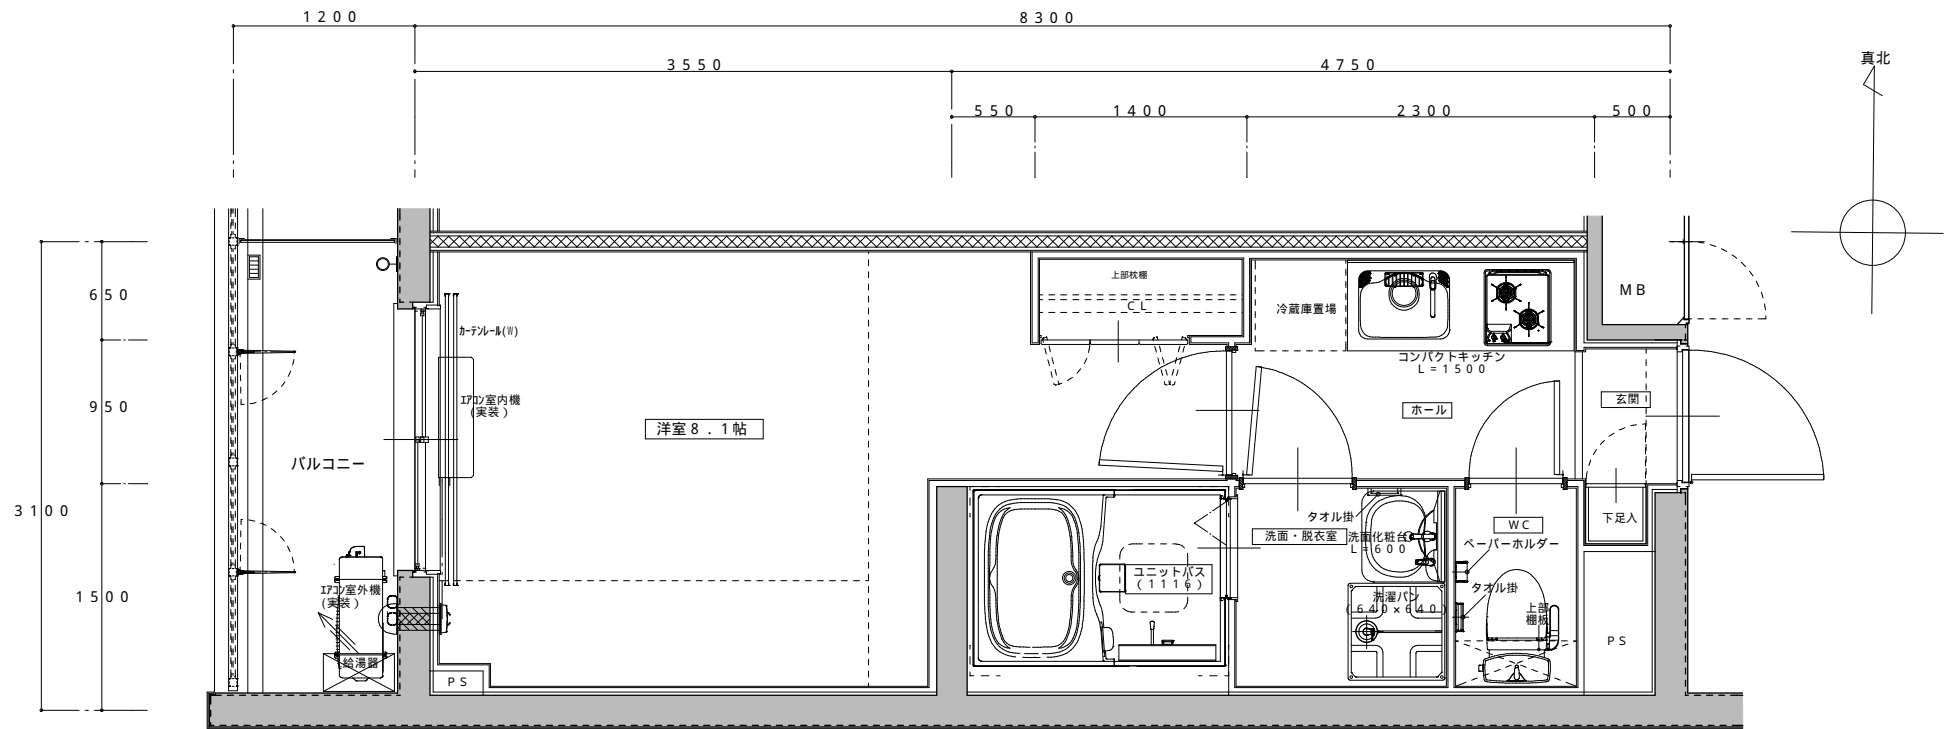



Cタイプ (1,K) 25㎡73	(102)	1階は専用ガーデンとなります。
	(207)	
	(308)	
	(408)	
	(508)	

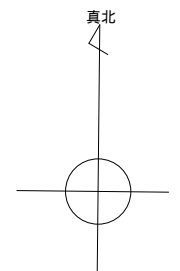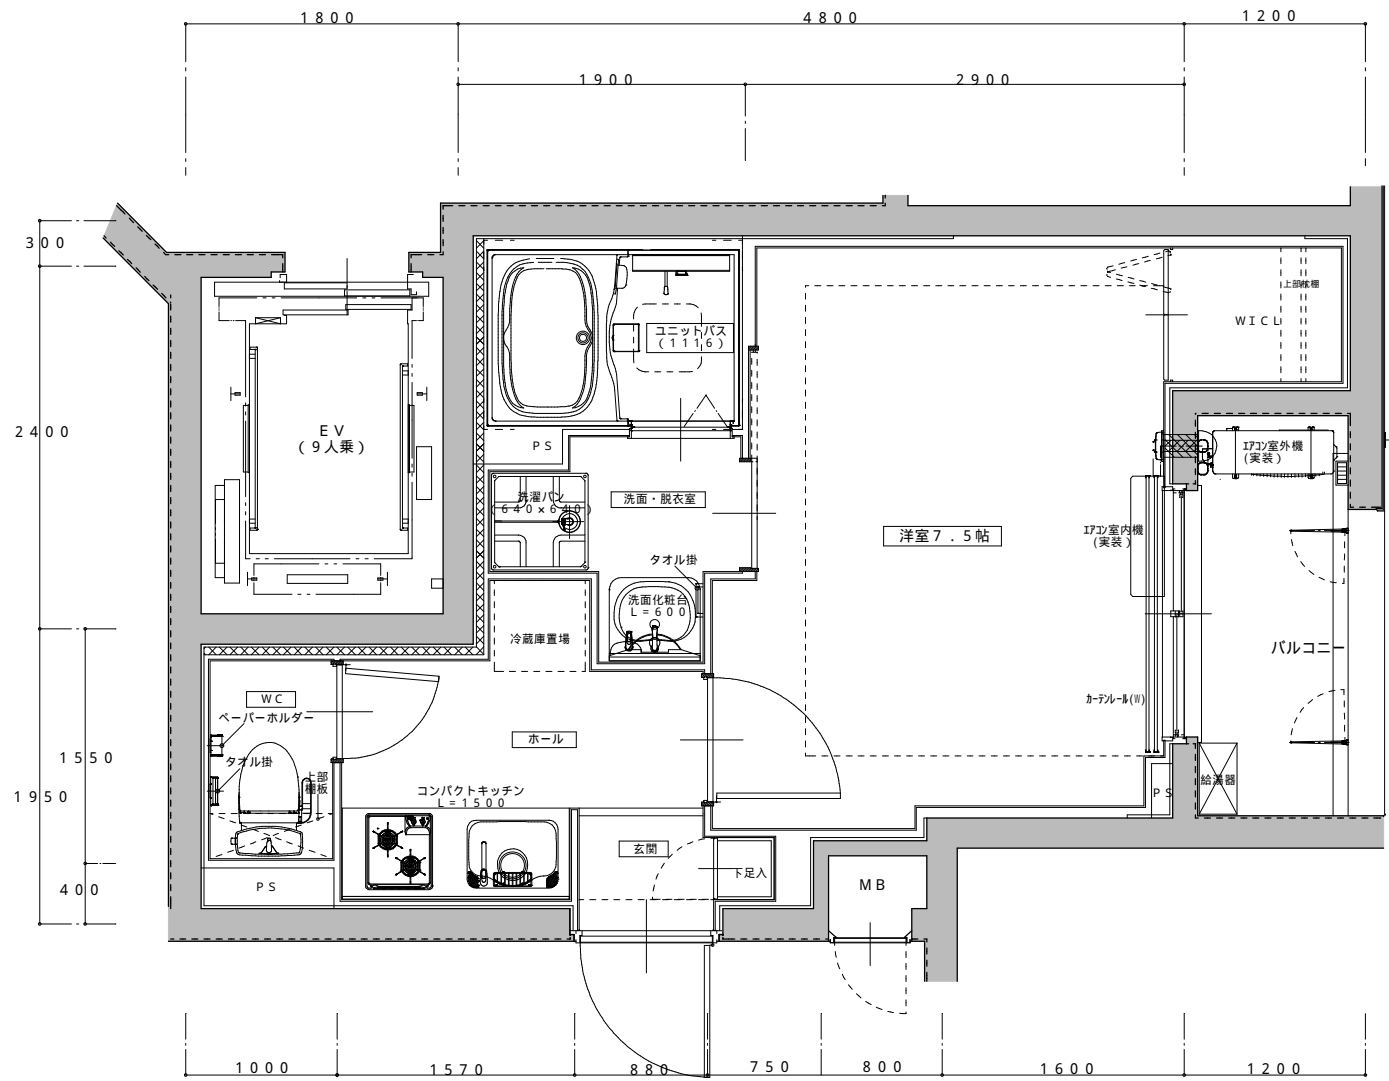


Dタイプ	(208)
(1K)	(309)
26㎡31	(409)
	(509)

グランカーサ京都駅前


建築中の為、変更が生じる場合がございます。

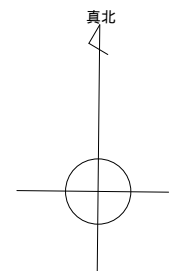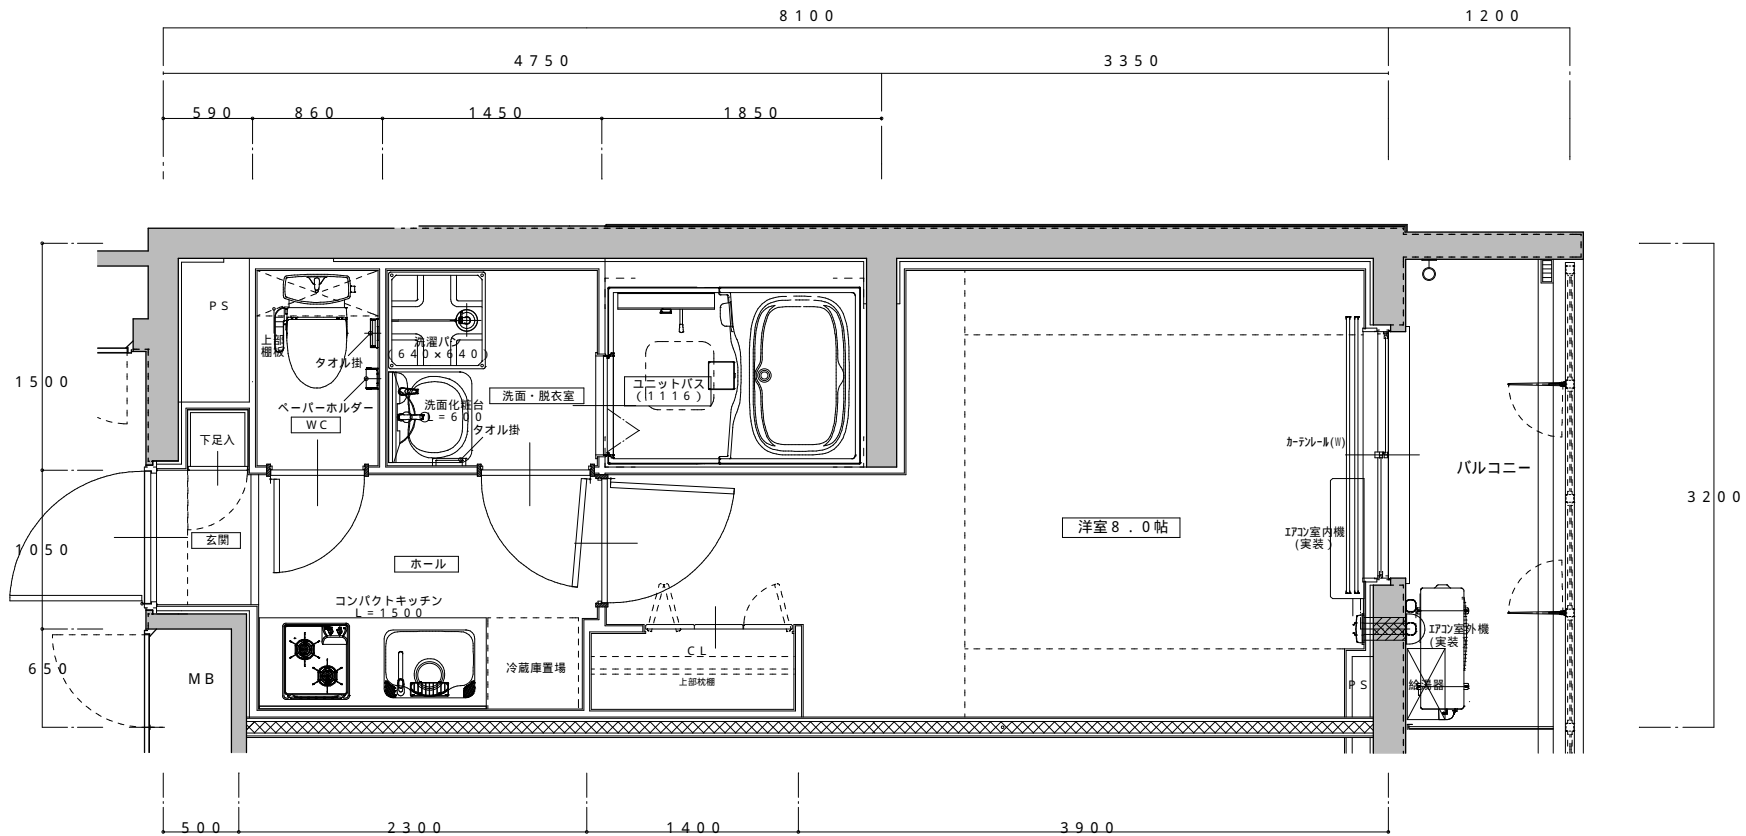


E 1 タイプ
 (1 K)
 25㎡92
 (103) 1階は専用ガーデンとなります。
 (209)
 (310)
 (410)
 (510)

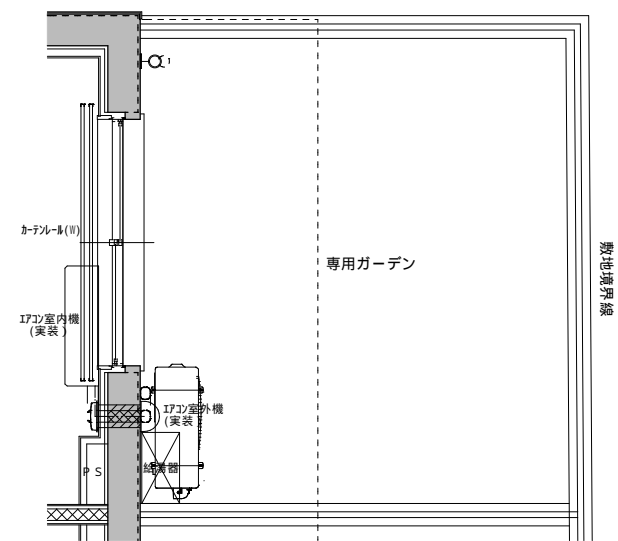



グランカーサ京都駅前
 建築中の為、変更が生じる場合がございます。

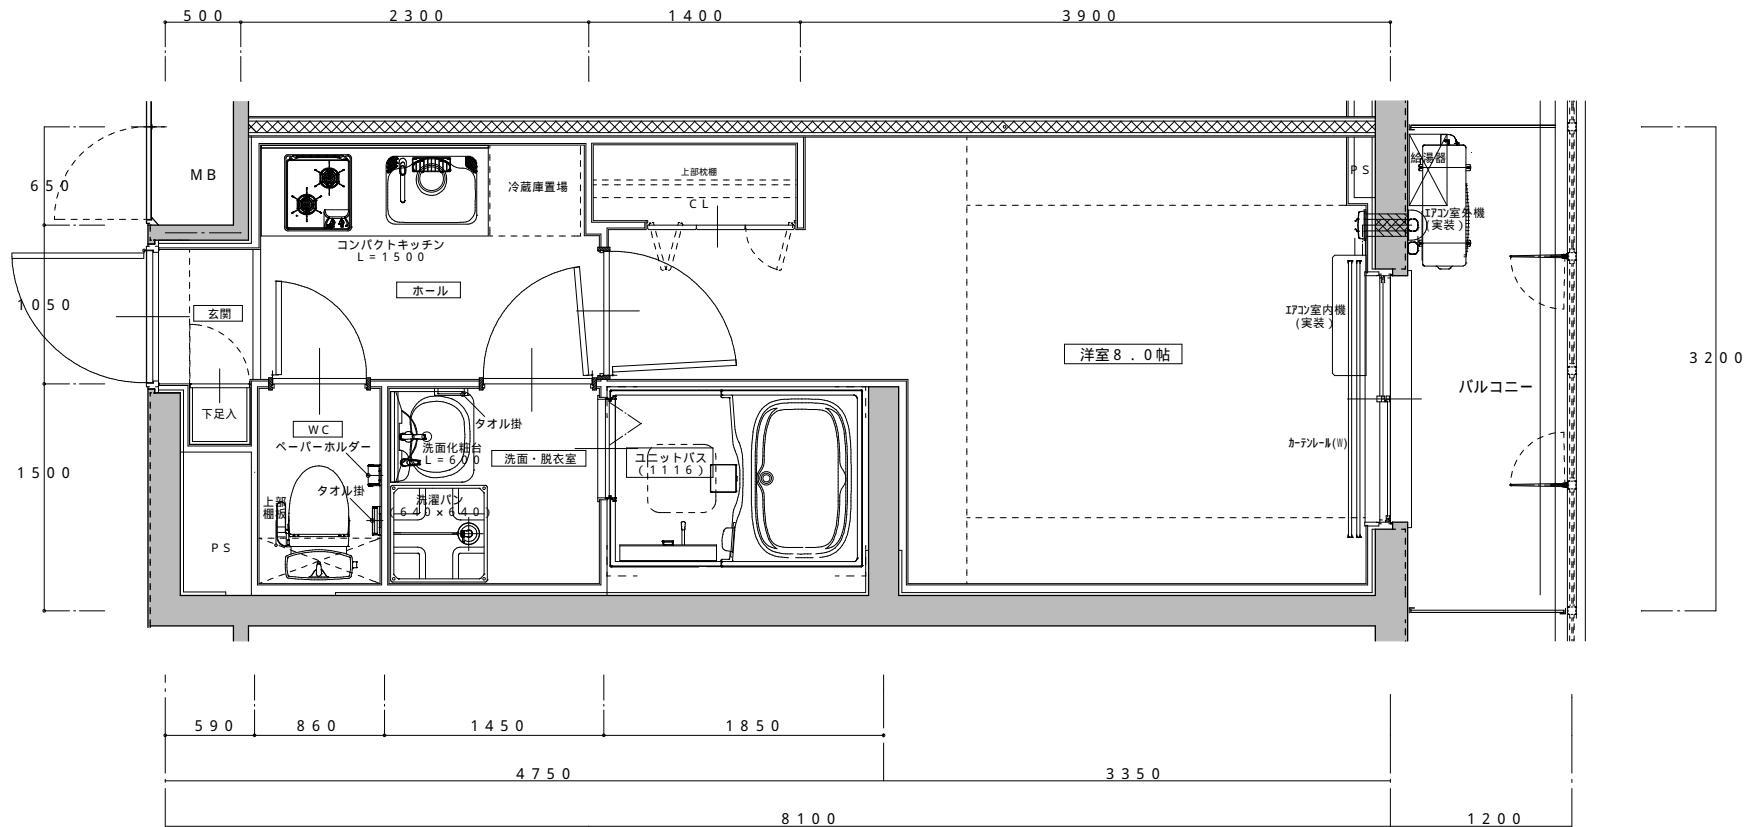


E1タイプ (104) 1階は専用ガーデンとなります。
 (1K) (210)
 25㎡92 (311)
 (411)
 (511)

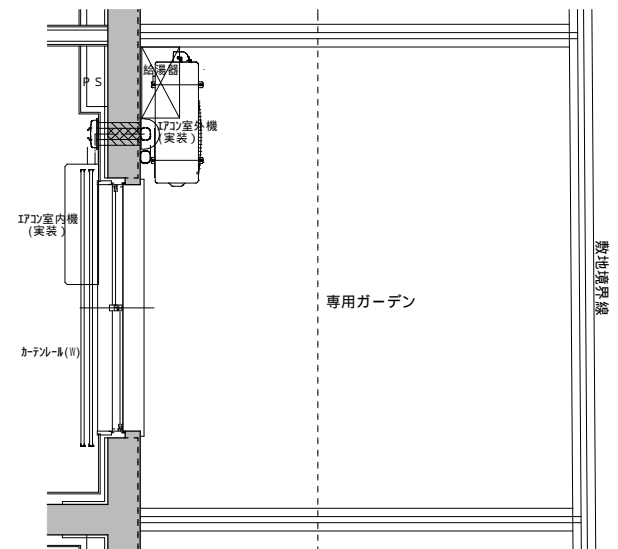



グランカーサ京都駅前
 建築中の為、変更が生じる場合がございます。

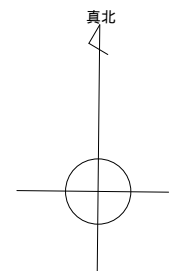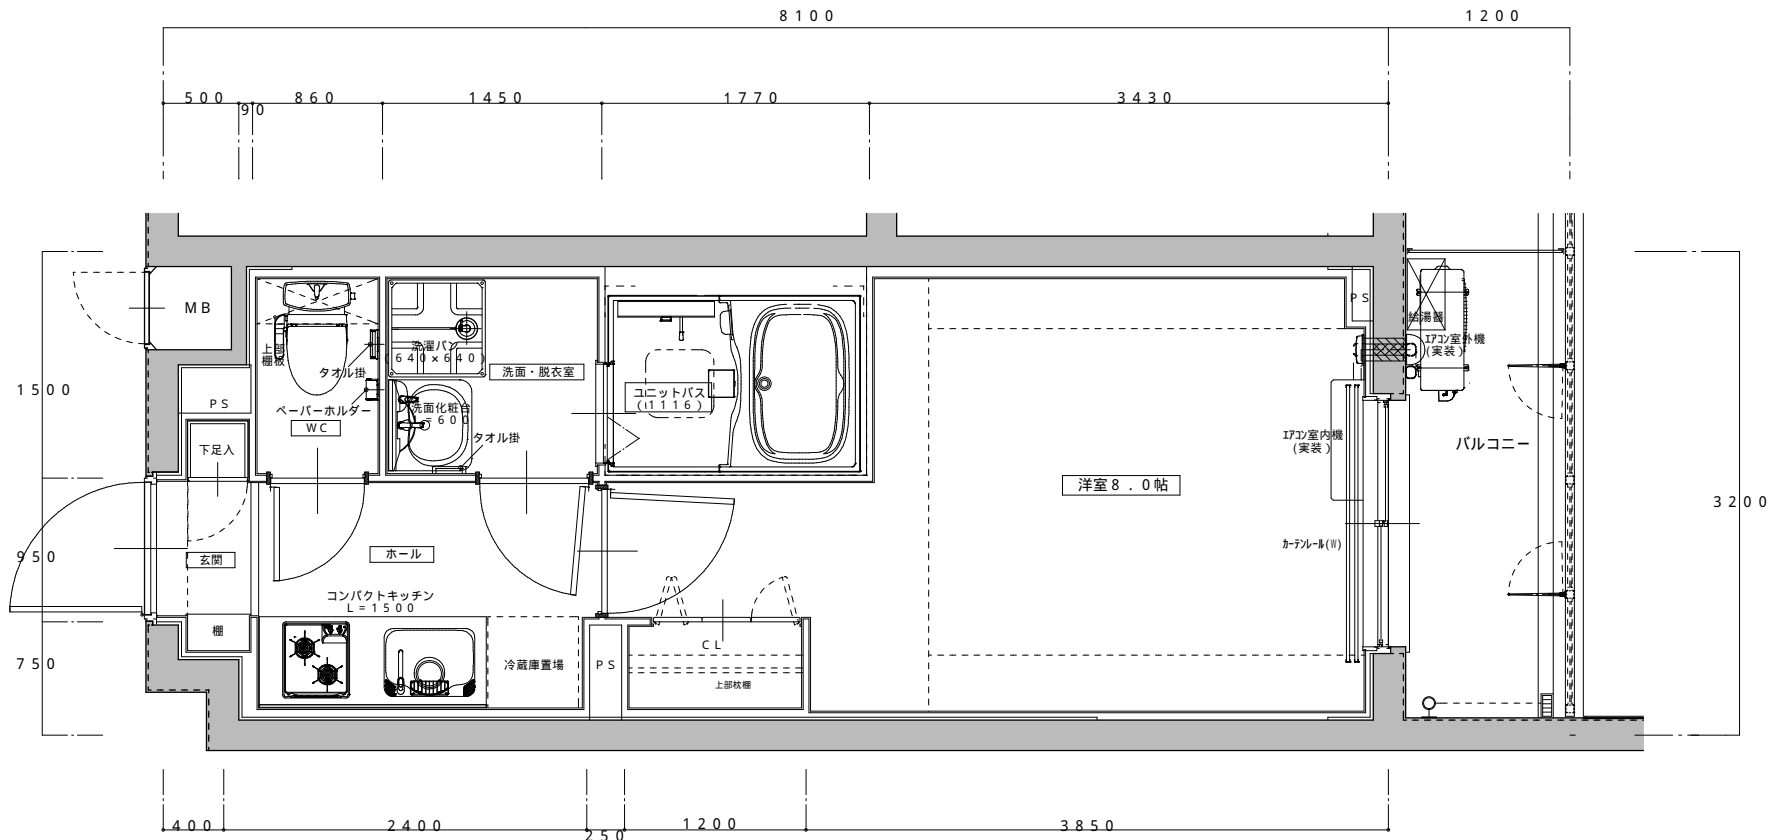

E 2 タイプ (105) 1階は専用ガーデンとなります。
 (1 K) (211)
 25㎡76 (312)
 (412)
 (512)

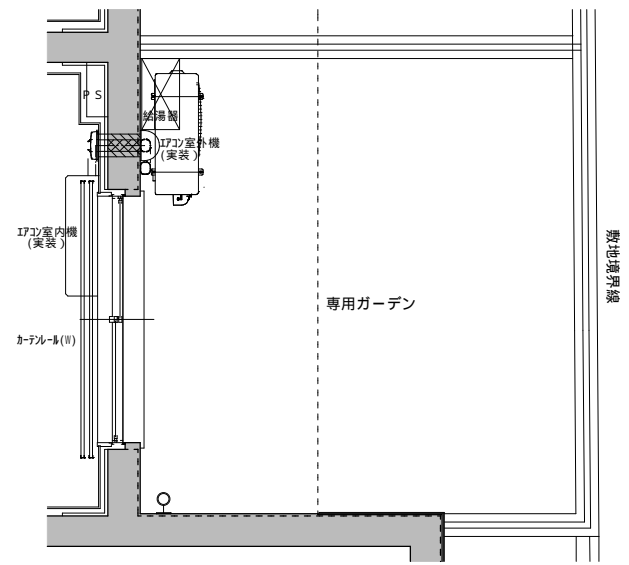



グランカーサ京都駅前
 建築中の為、変更が生じる場合がございます。

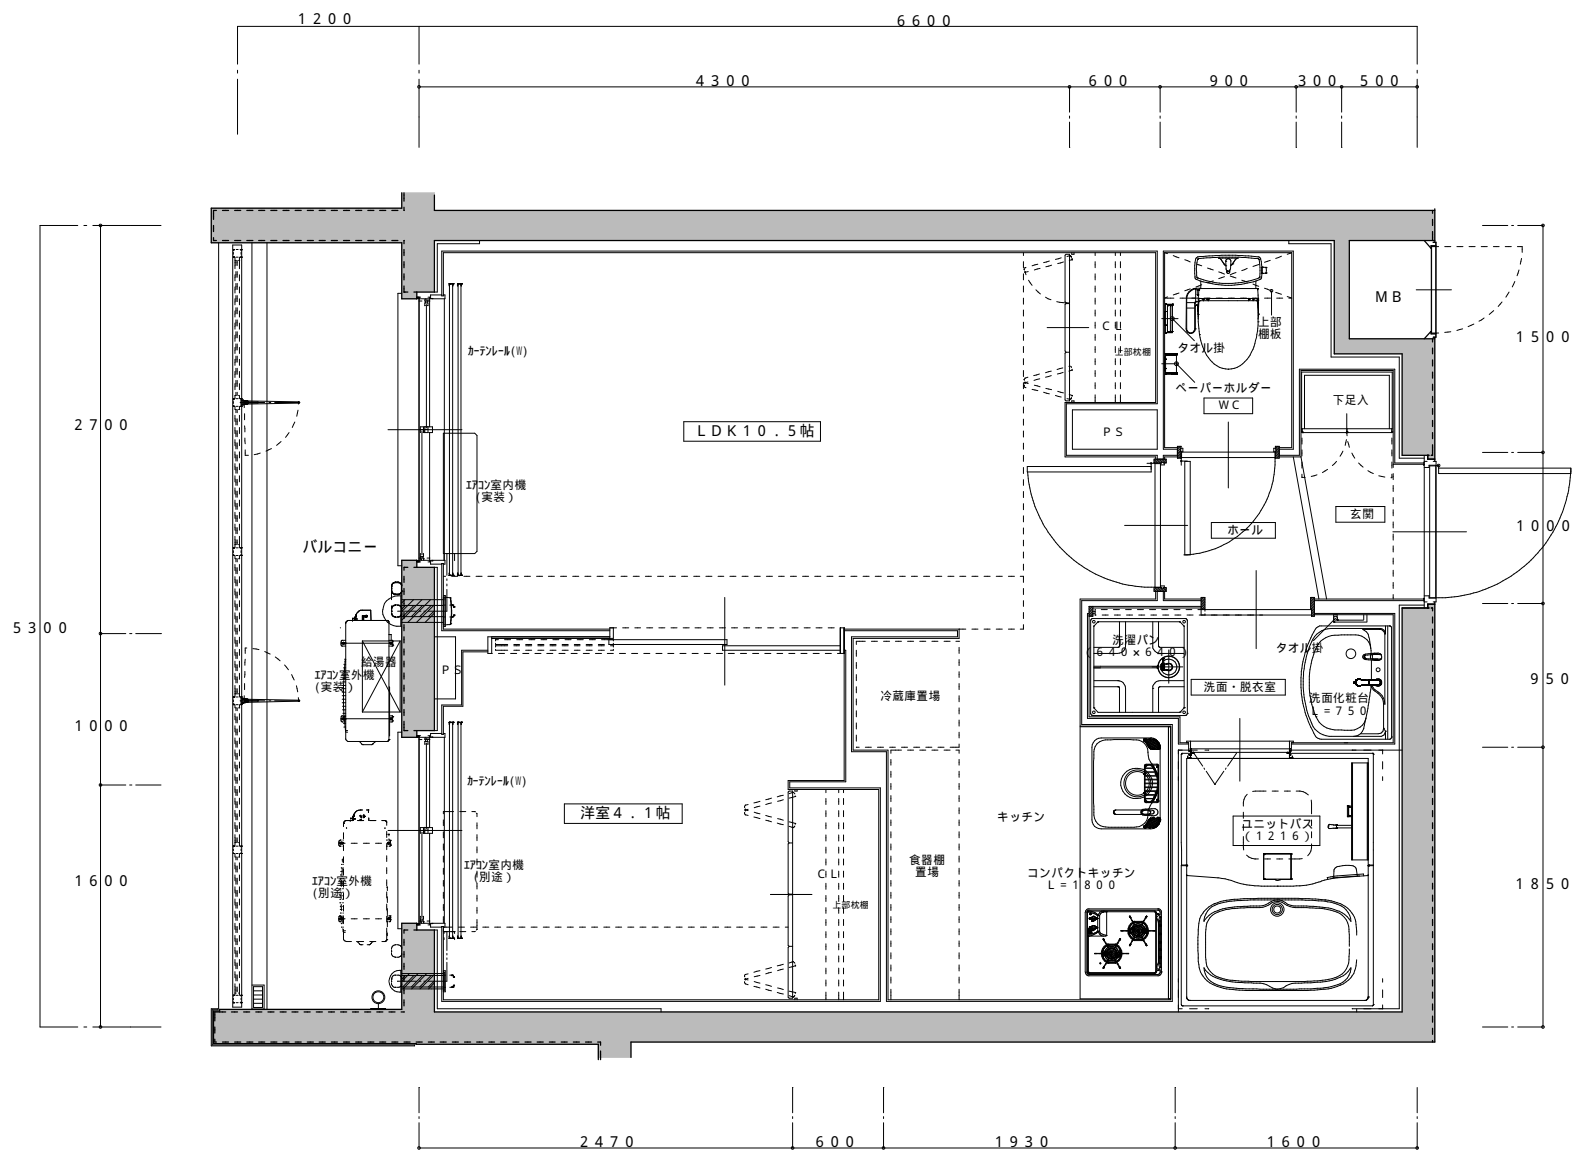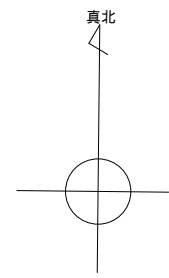

Fタイプ	(205)
(1LDK)	(306)
34.98	(406)
	(506)

グランカーサ京都駅前
 建築中の為、変更が生じる場合がございます。

真北

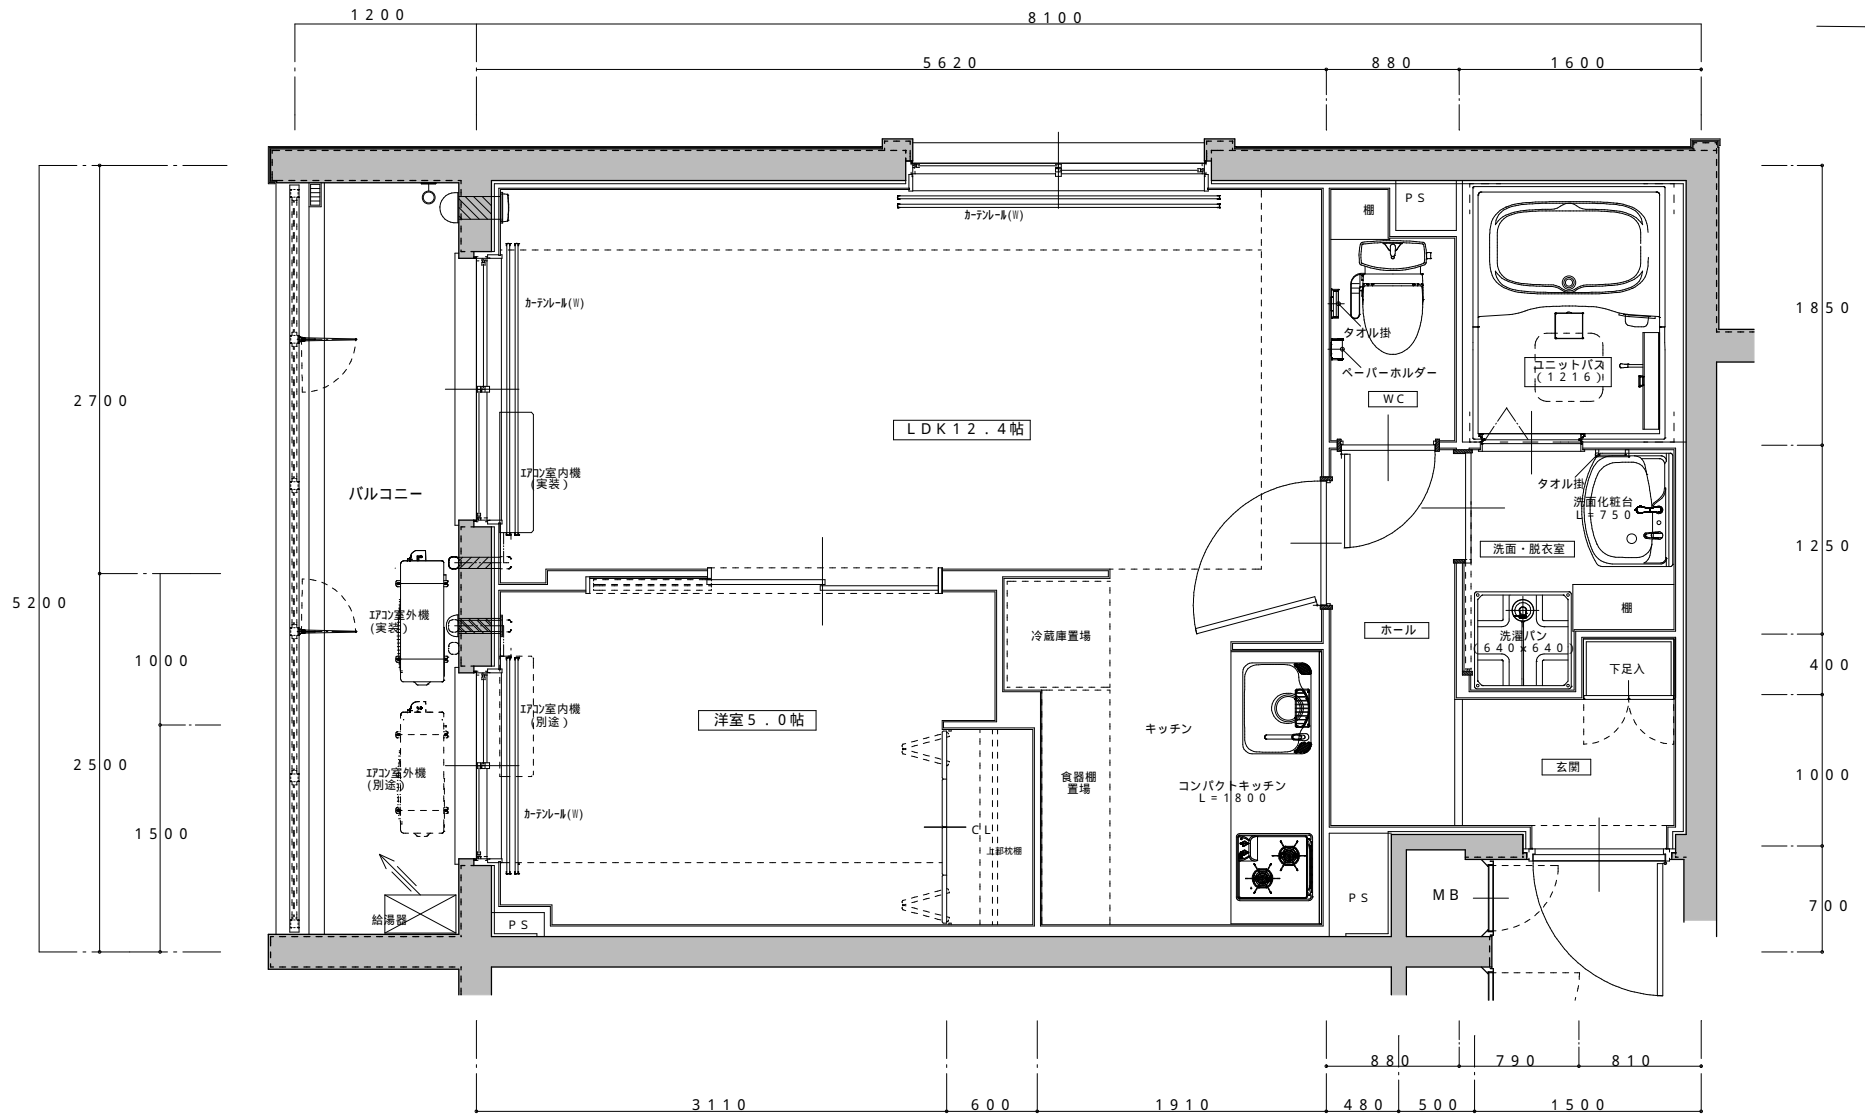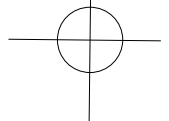

Gタイプ (204)
 (1LDK) (305)
 41㎡07 (405)
 (505)

グランカーサ京都駅前

建築中の為、変更が生じる場合がございます。