


Aタイプ


217号室

26.28㎡

レジディア京都駅前

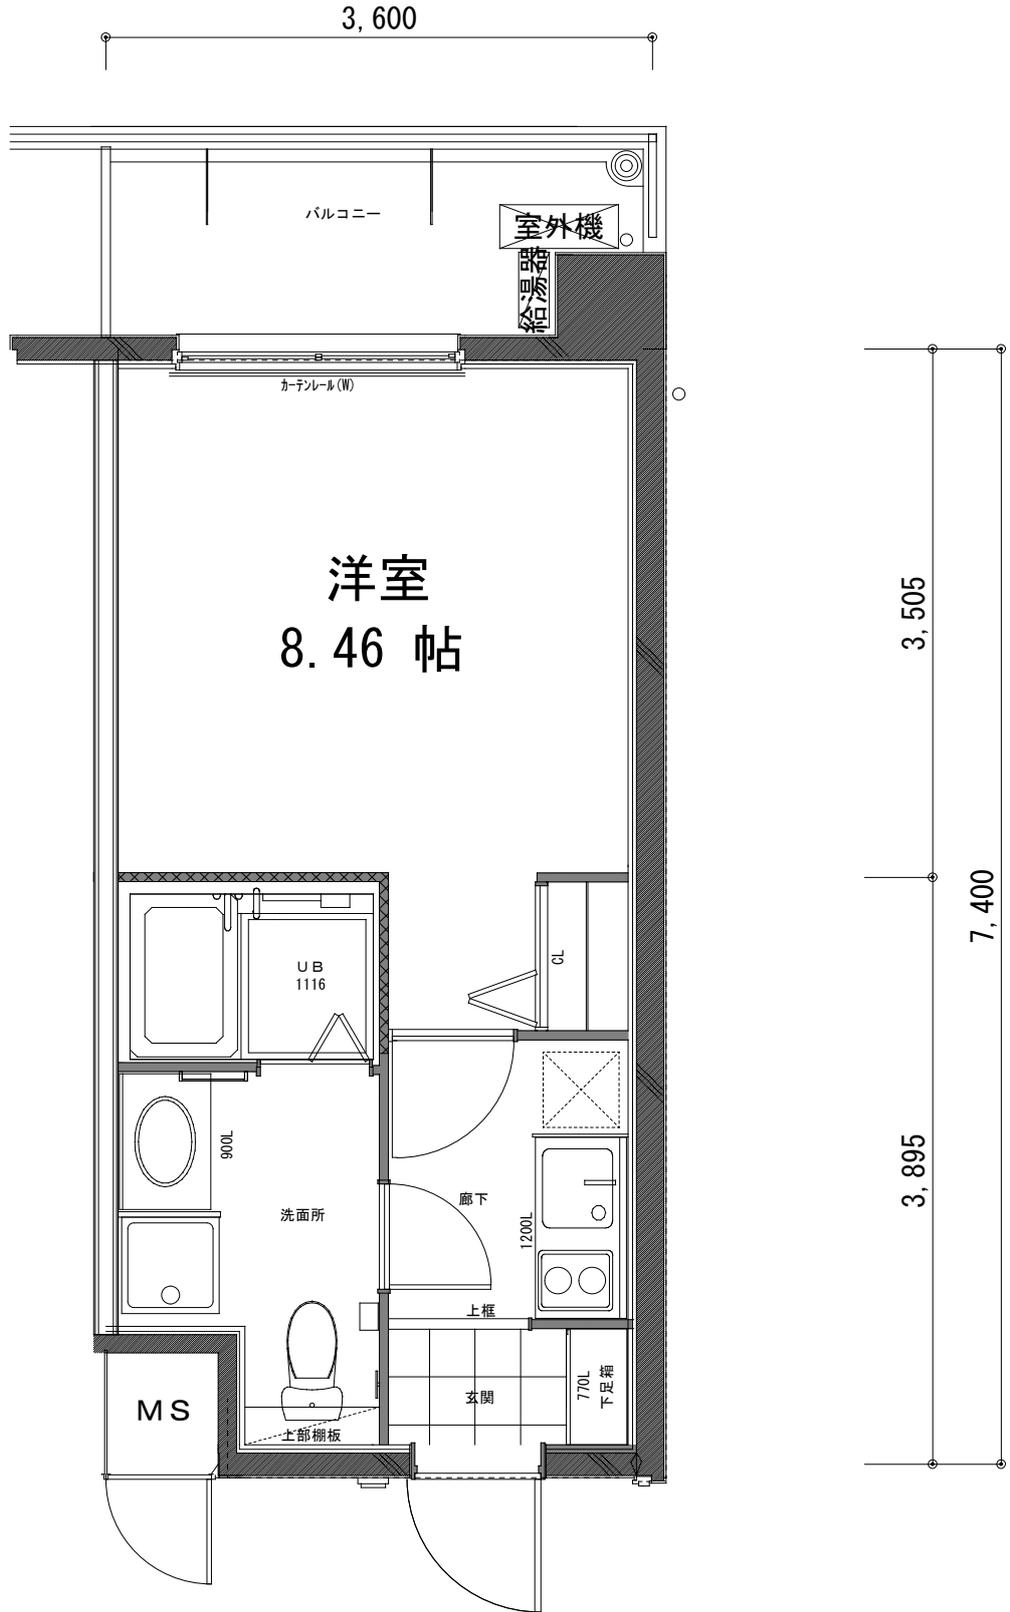


A' タイプ
419号室, 321号室, 222号室
26.28㎡

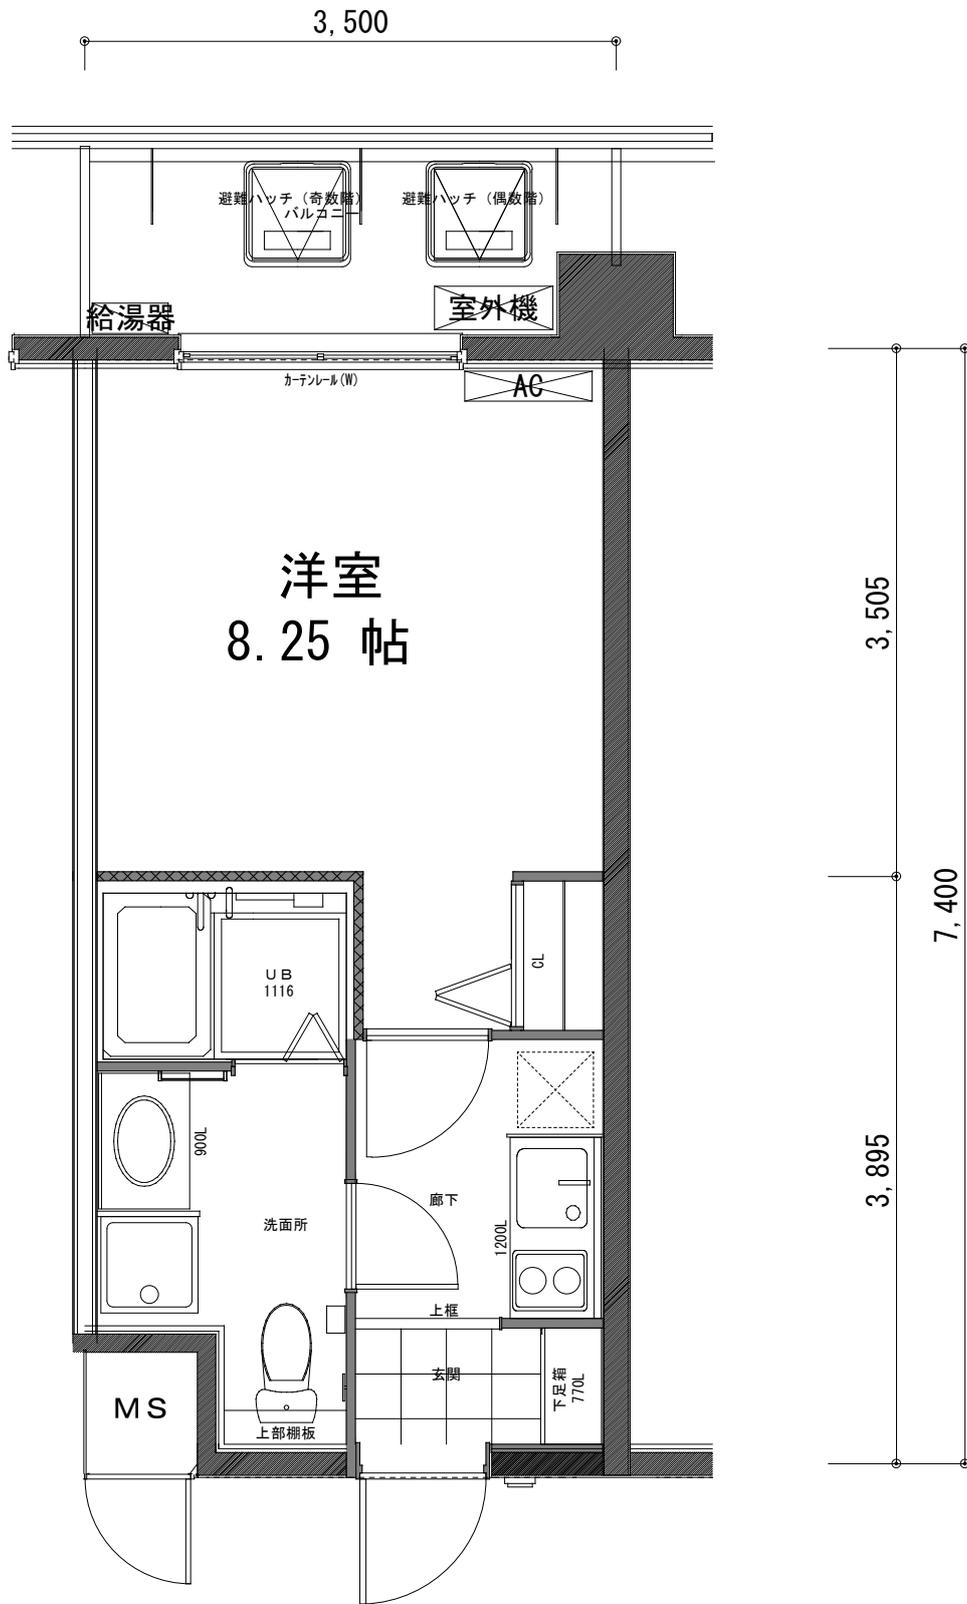

Bタイプ

417号室, 319号室, 220号室, 218号室

25.26㎡

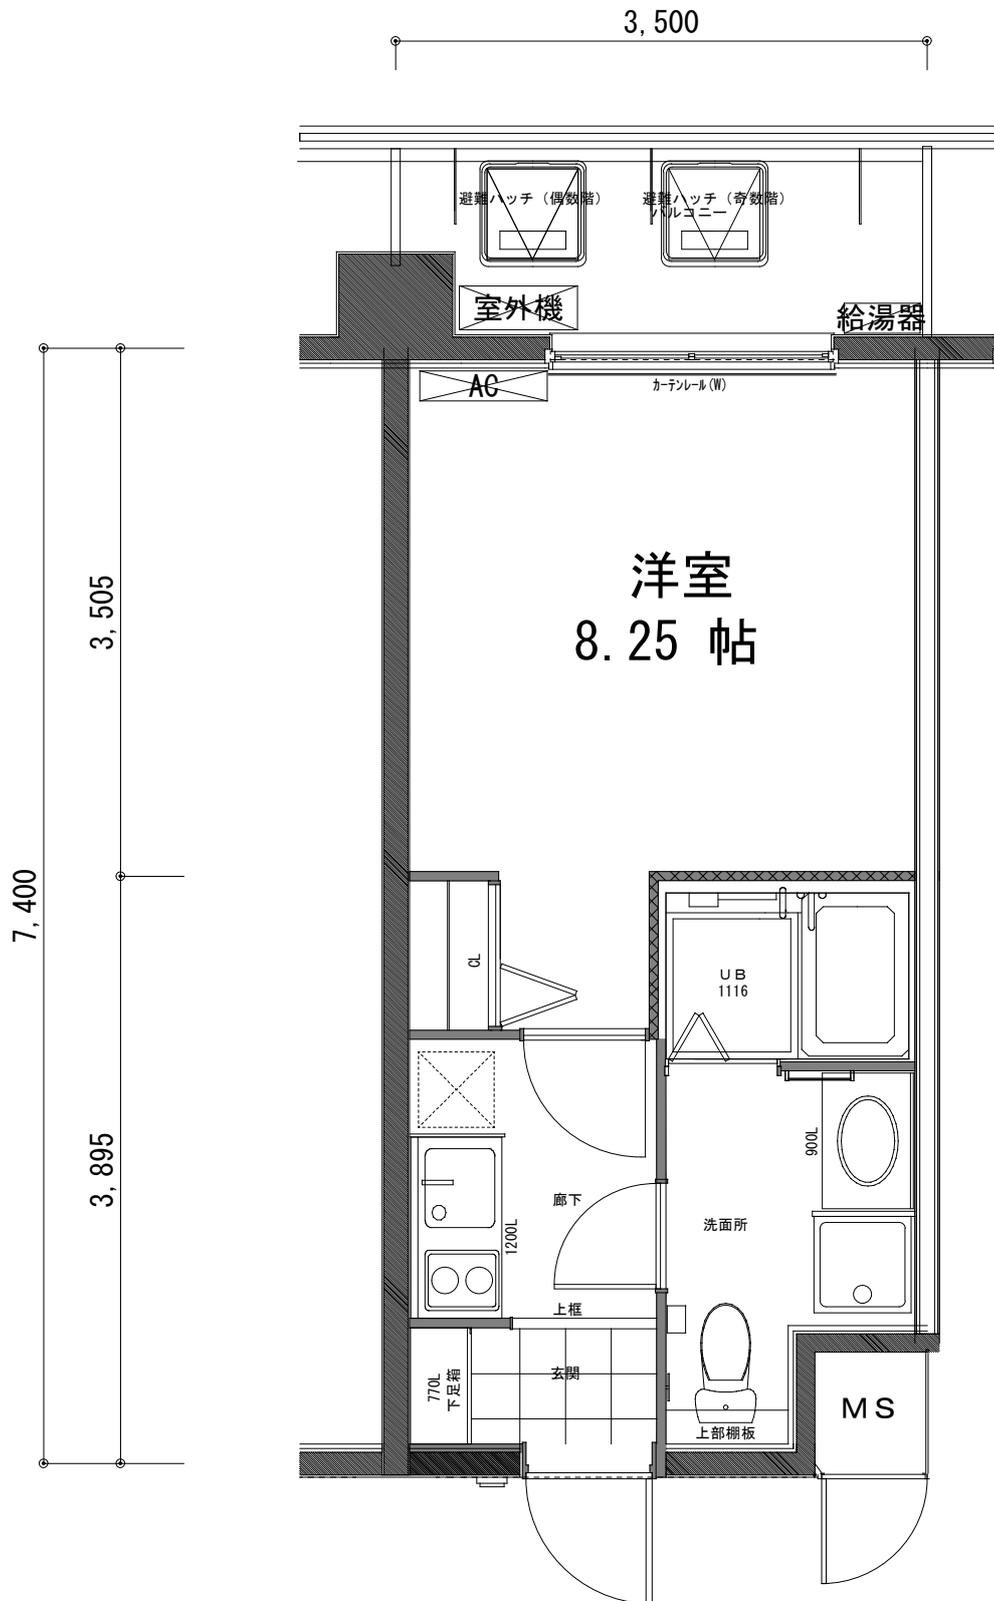

B' タイプ

418号室, 320号室, 318号室, 221号室, 219号室

レジディア京都駅前


25.26㎡



Cタイプ

316号室, 216号室


27.80㎡

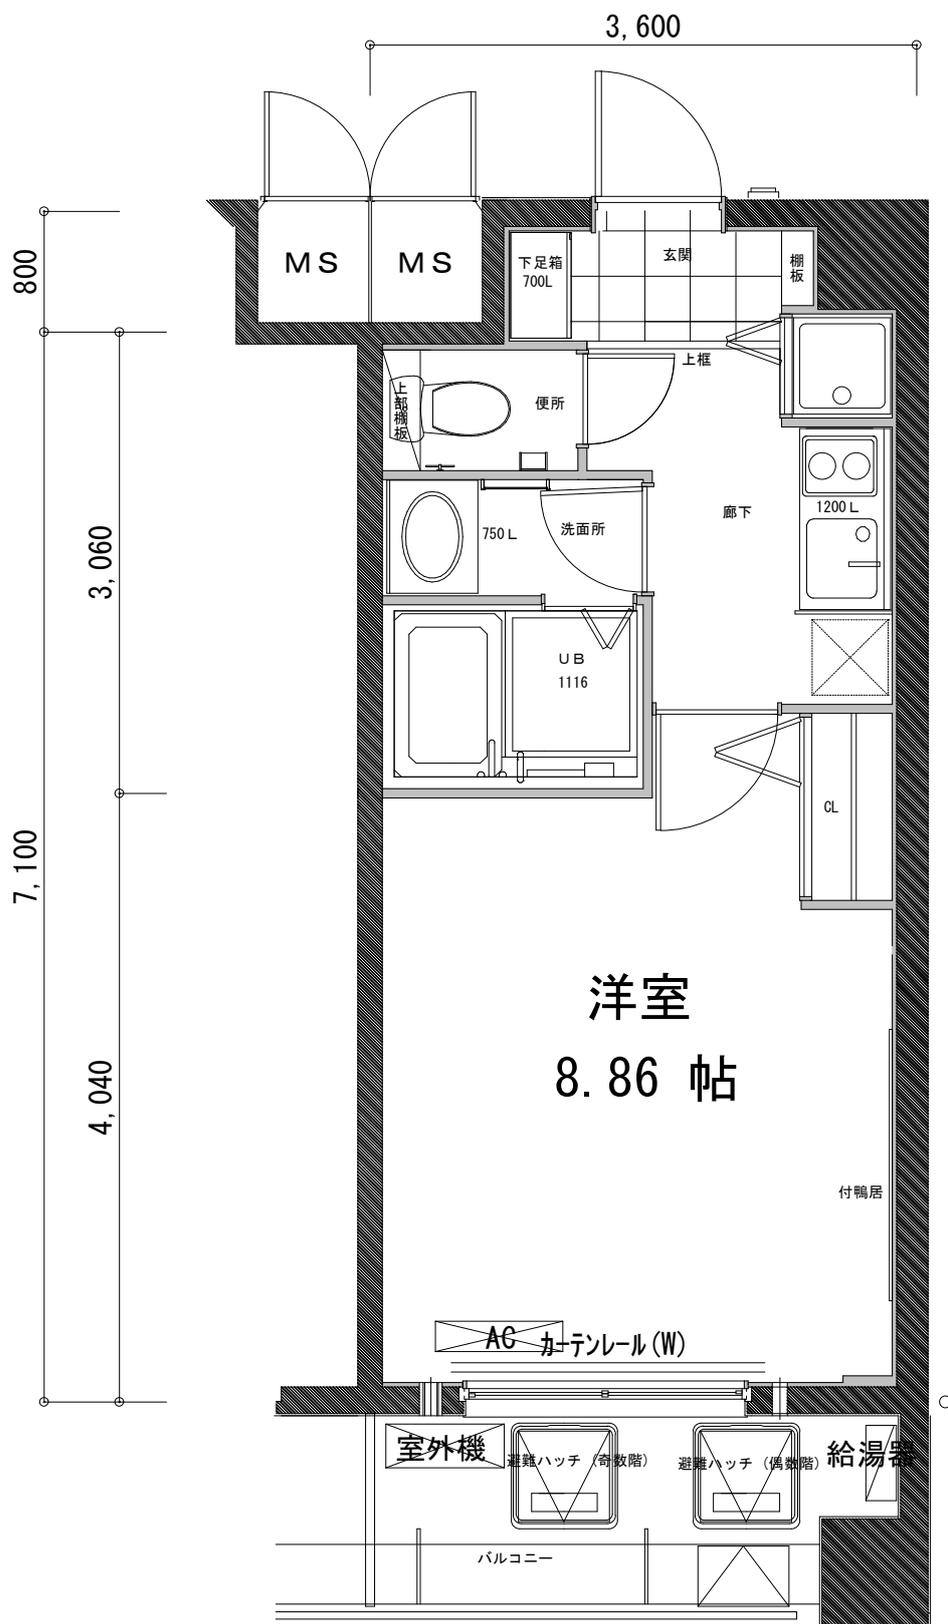

C' タイプ

611号室～211号室 (11号室タイプ)

27.80㎡

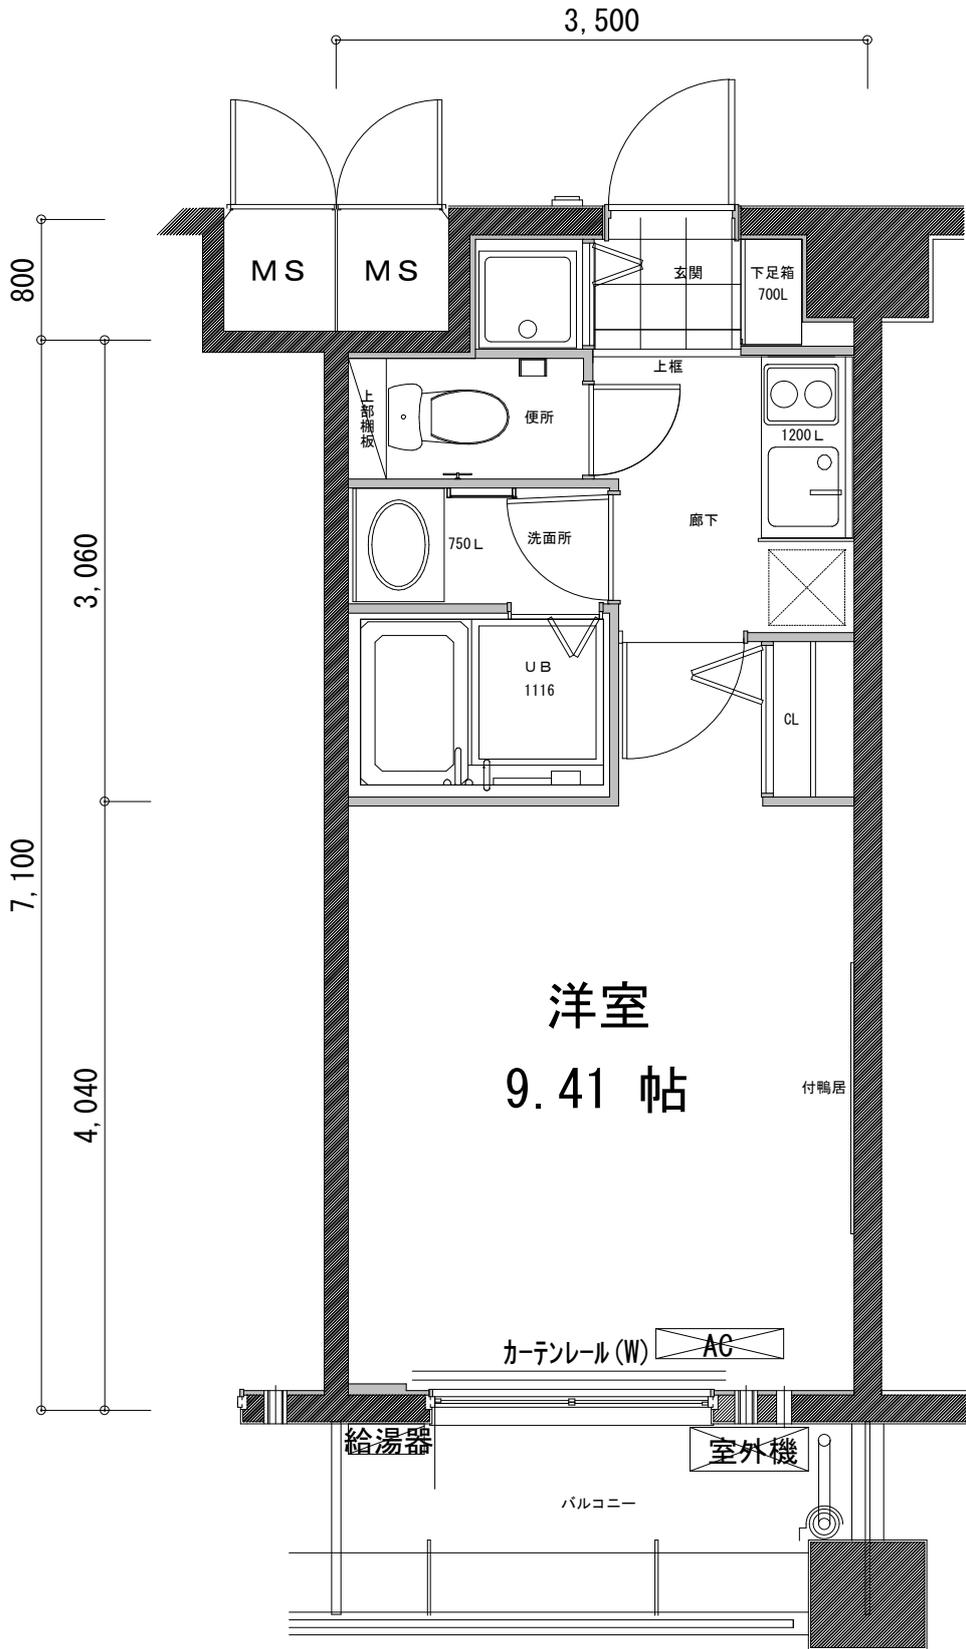


Dタイプ

513号室～213号室 (13号室タイプ)

315号室, 215号室

27.01㎡

レジディア京都駅前

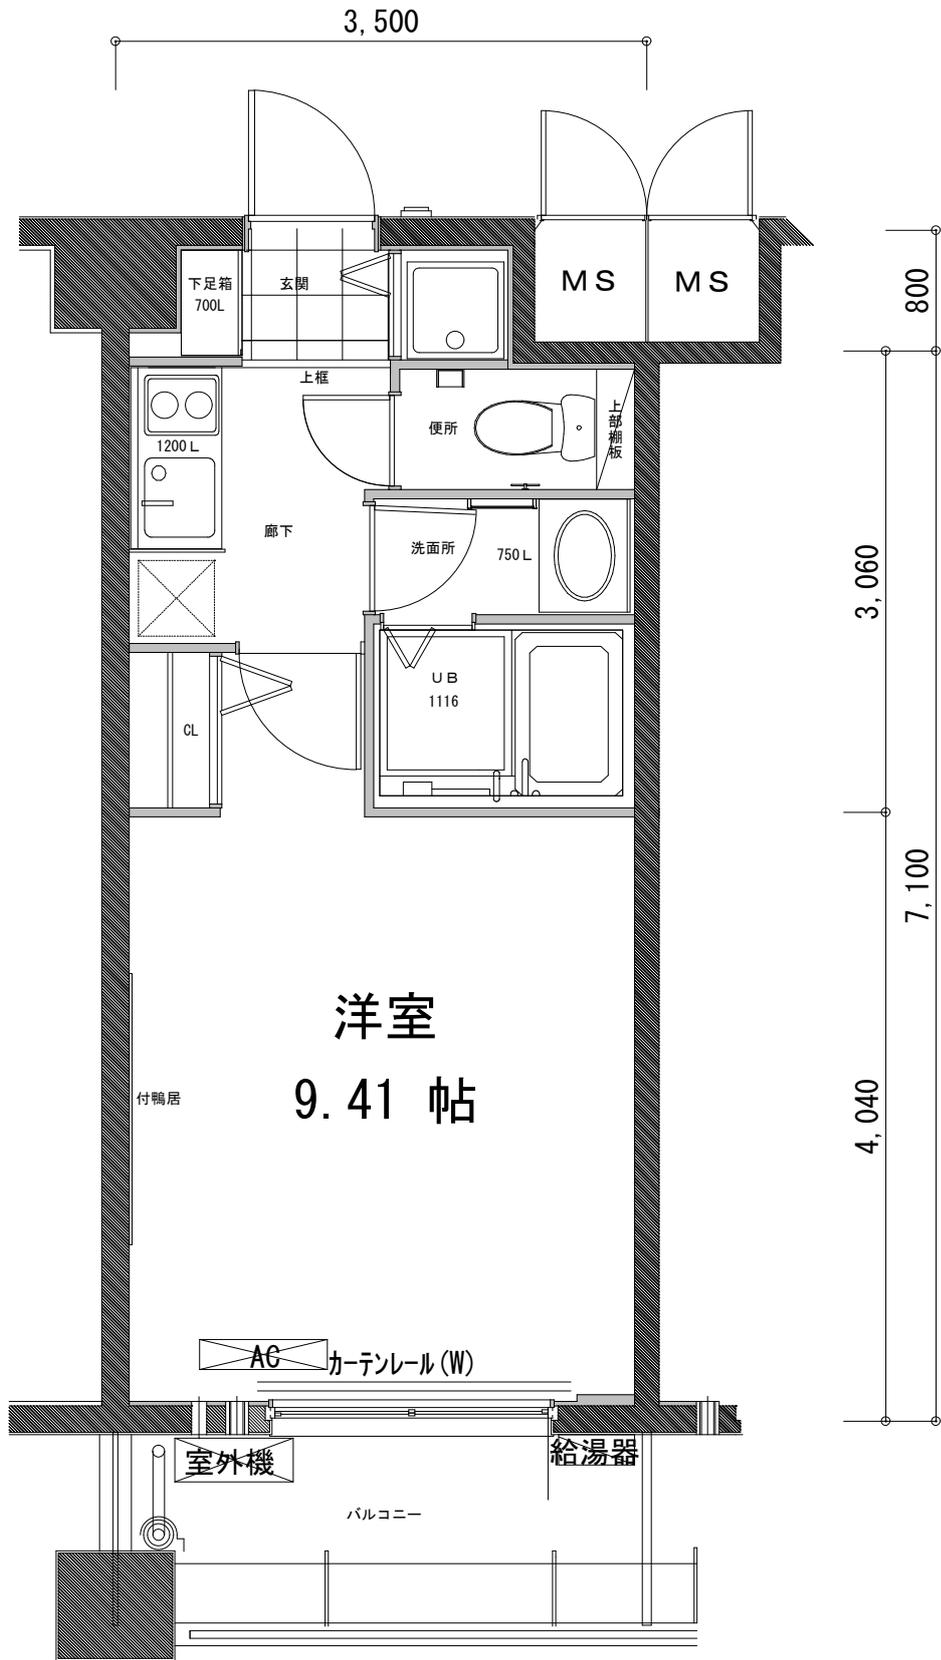

D' タイプ

612号室～212号室 (12号室タイプ)

514号室～214号室 (14号室タイプ)

27.01㎡


レジディア京都駅前



E1タイプ

610号室～210号室 (10号室タイプ)

26.42㎡

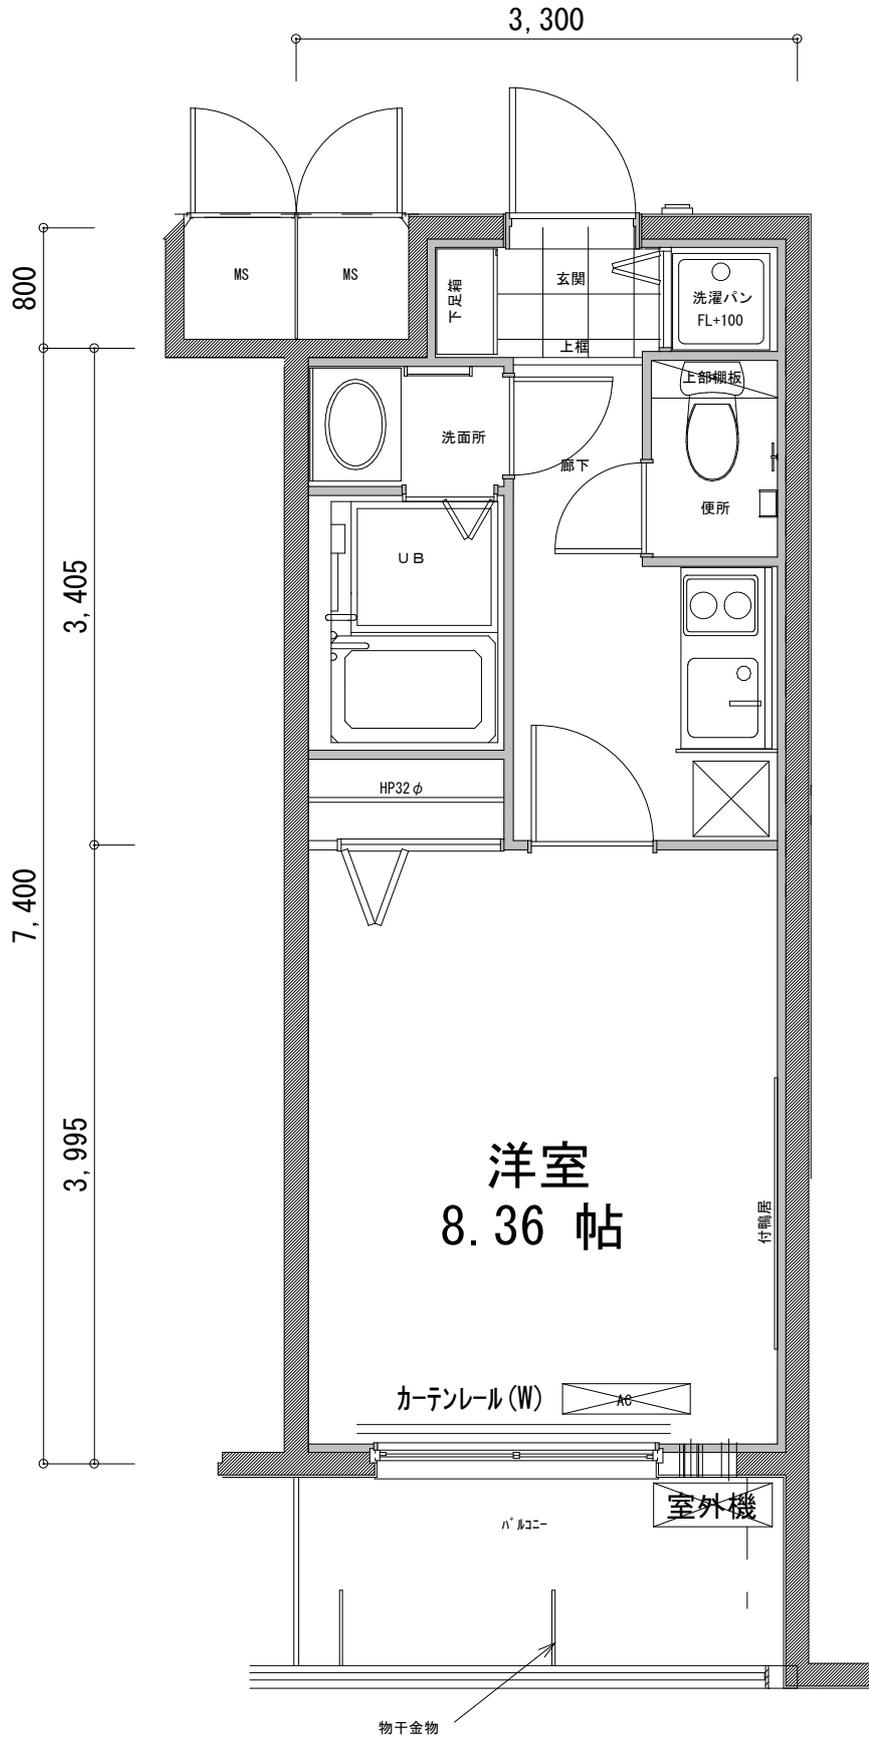


E2タイプ

609号室～209号室（9号室タイプ）

26.42㎡




Fタイプ 808号室～208号室 (8号室タイプ)
 53.84㎡

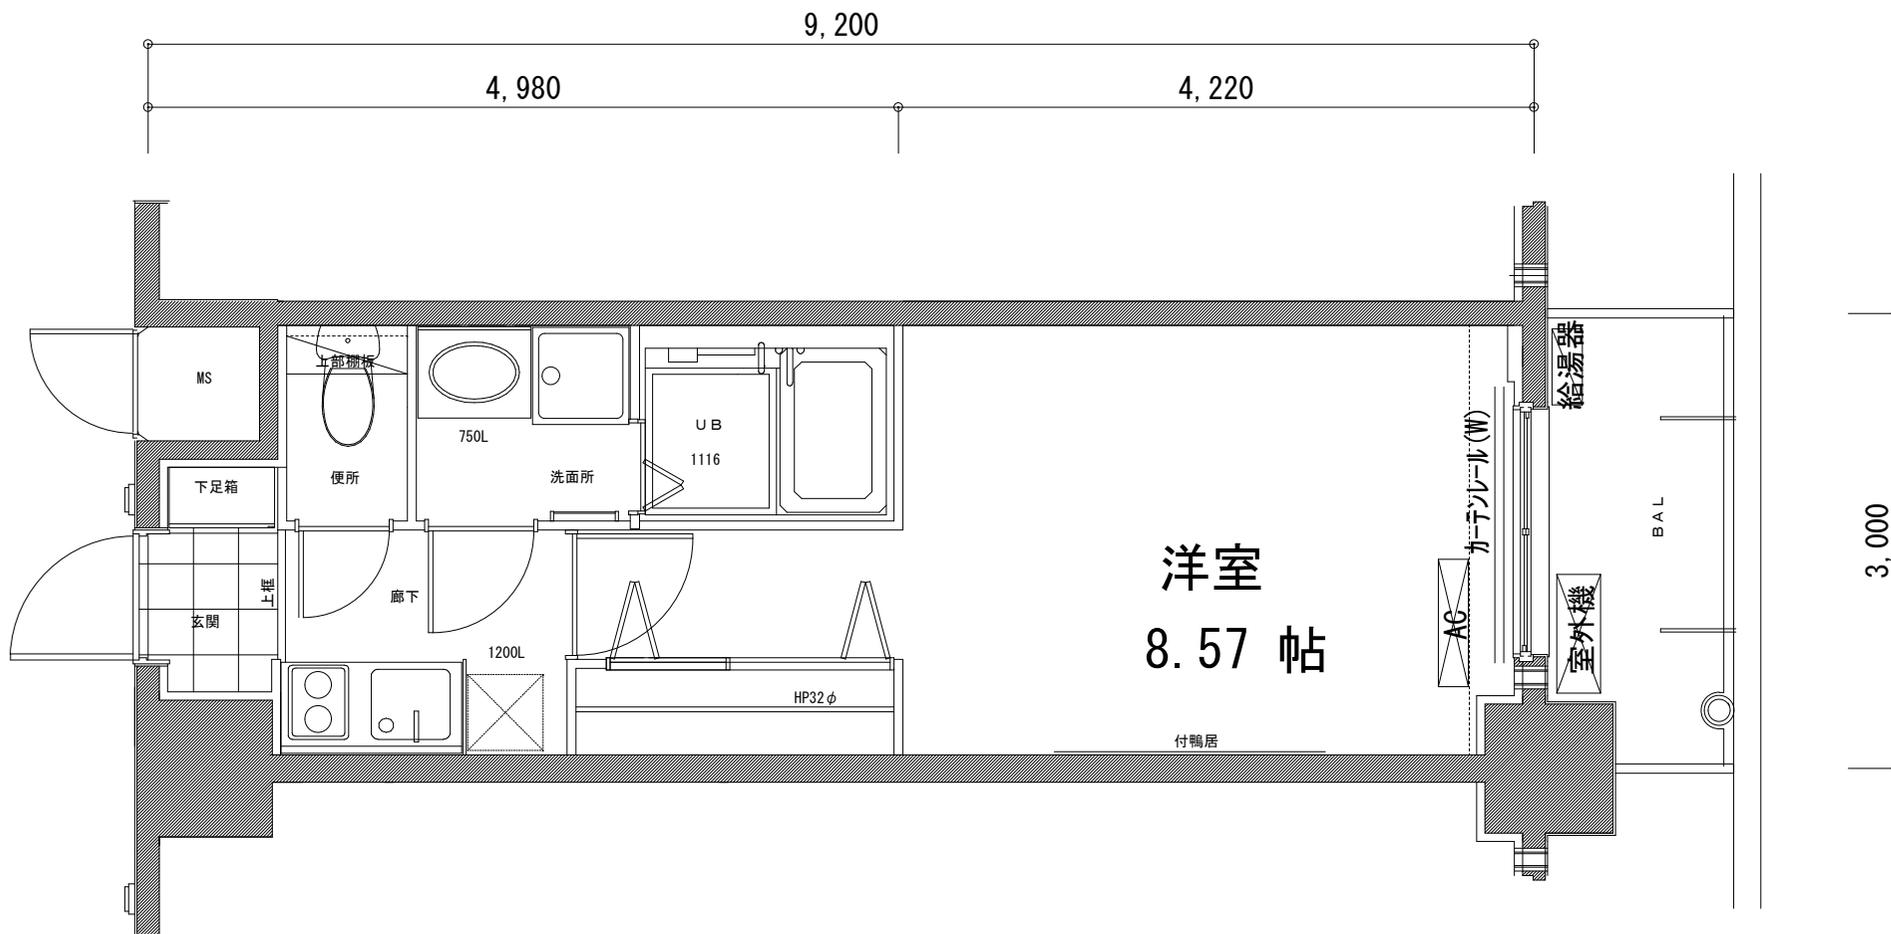

G1タイプ

807号室～207号室（7号室タイプ）

26.94㎡

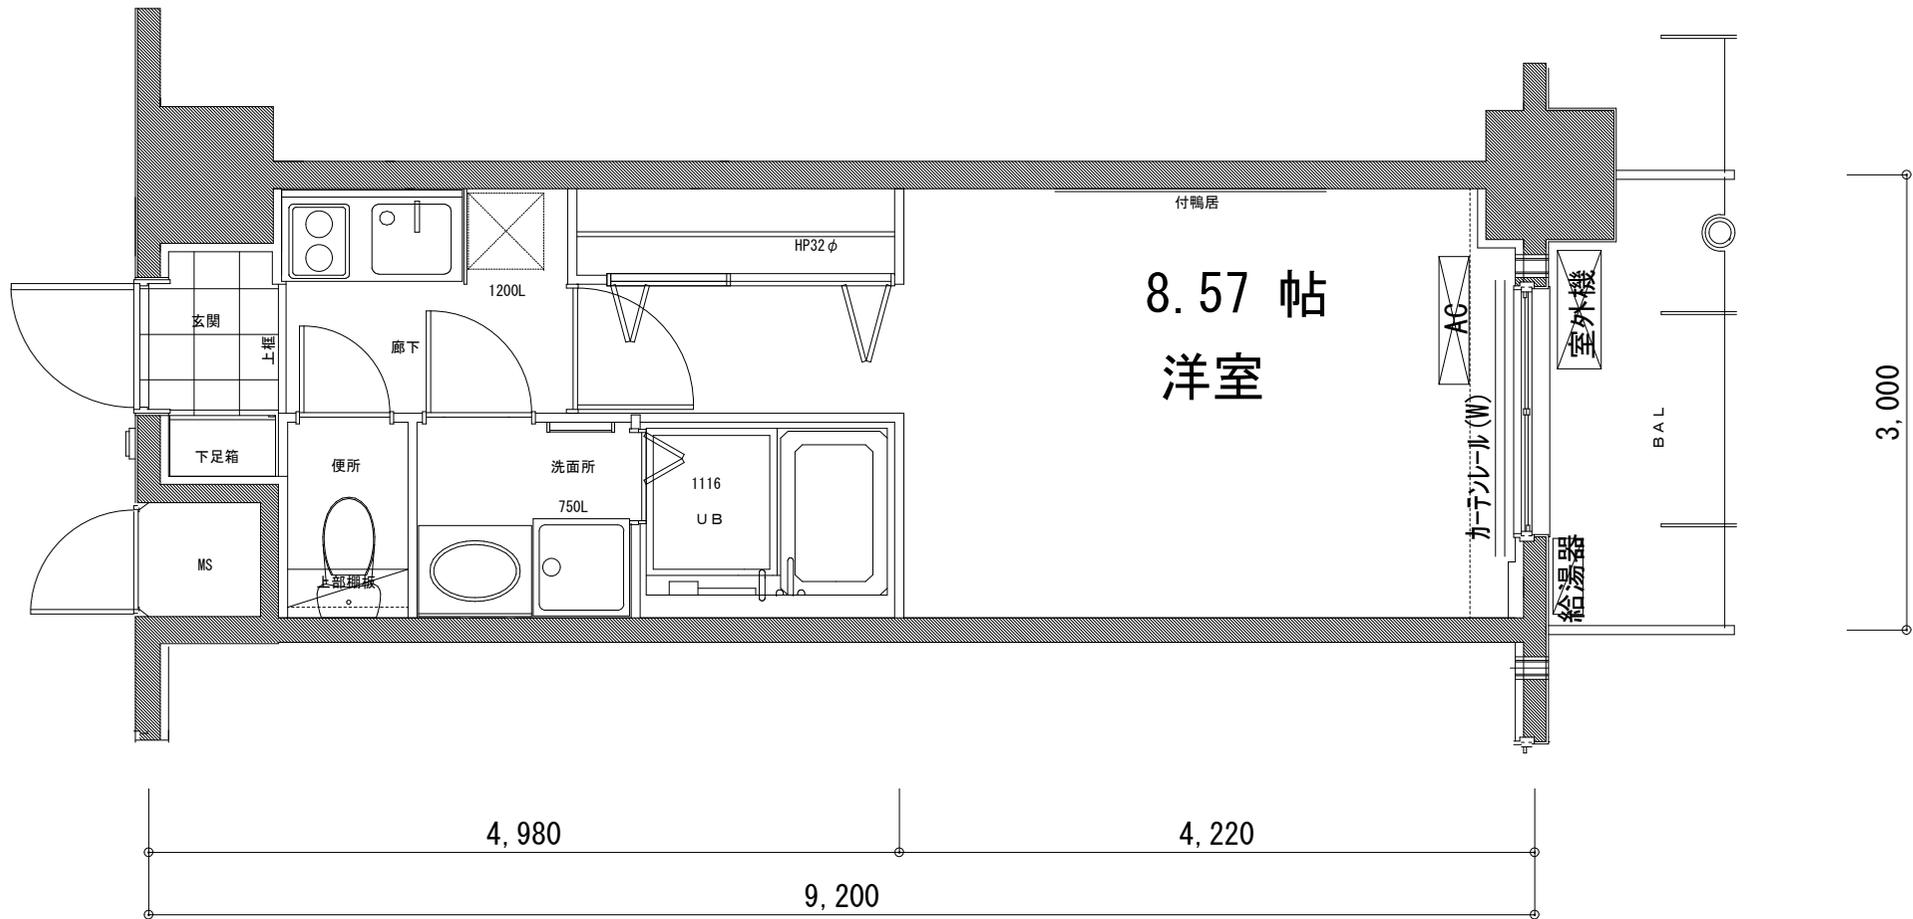

G1' タイプ


805号室～205号室 (5号室タイプ)

26.94㎡

9,200

4,980

4,220

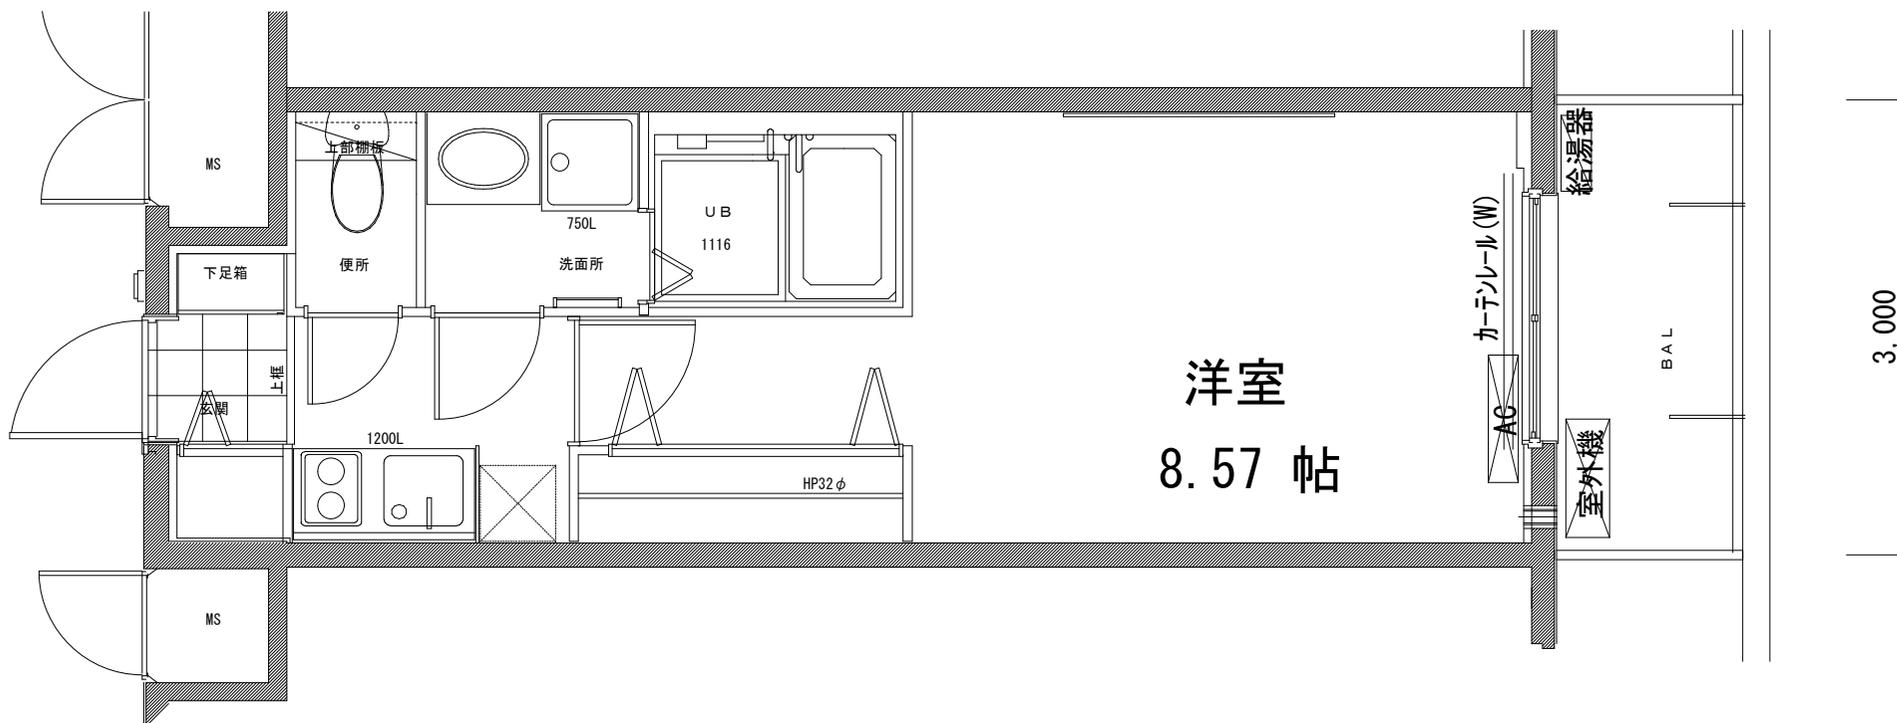


洋室
8.57 帖

3,000

G2タイプ

806号室～206号室 (6号室タイプ)

26.94㎡

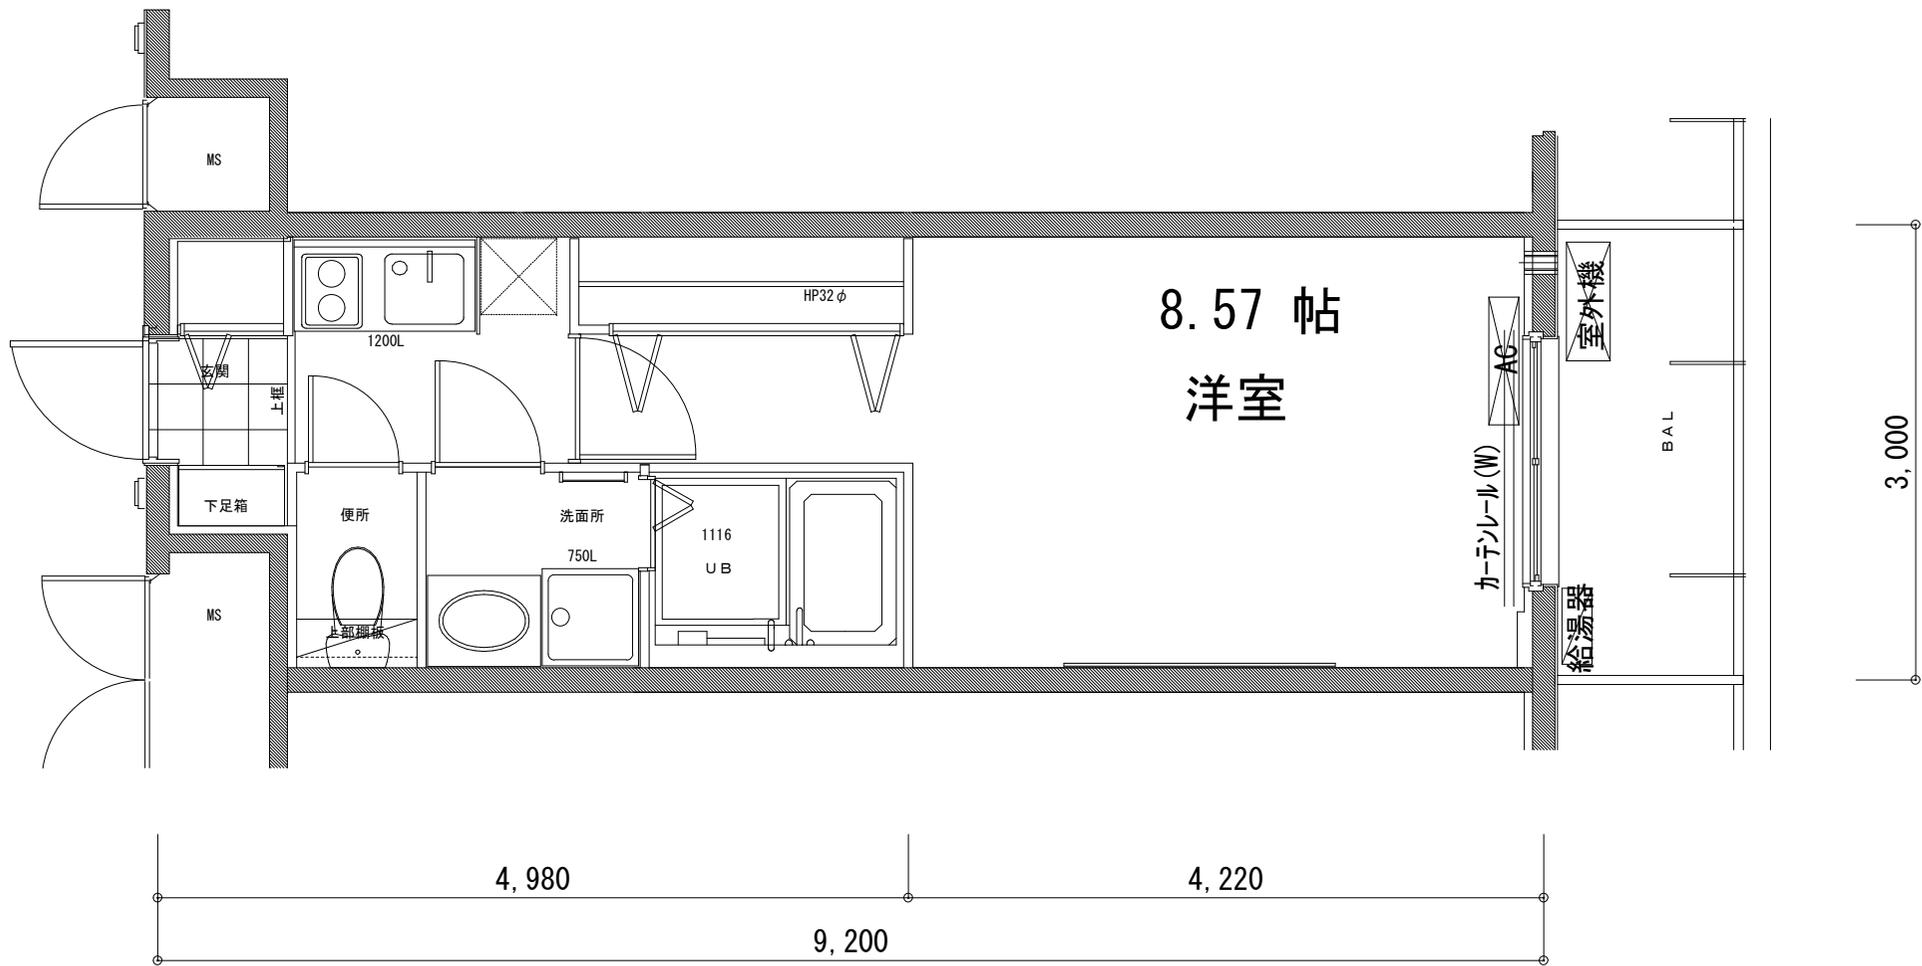


G 2' タイプ

803号室～203号室 (3号室タイプ)


26.94㎡


レジディア京都駅前

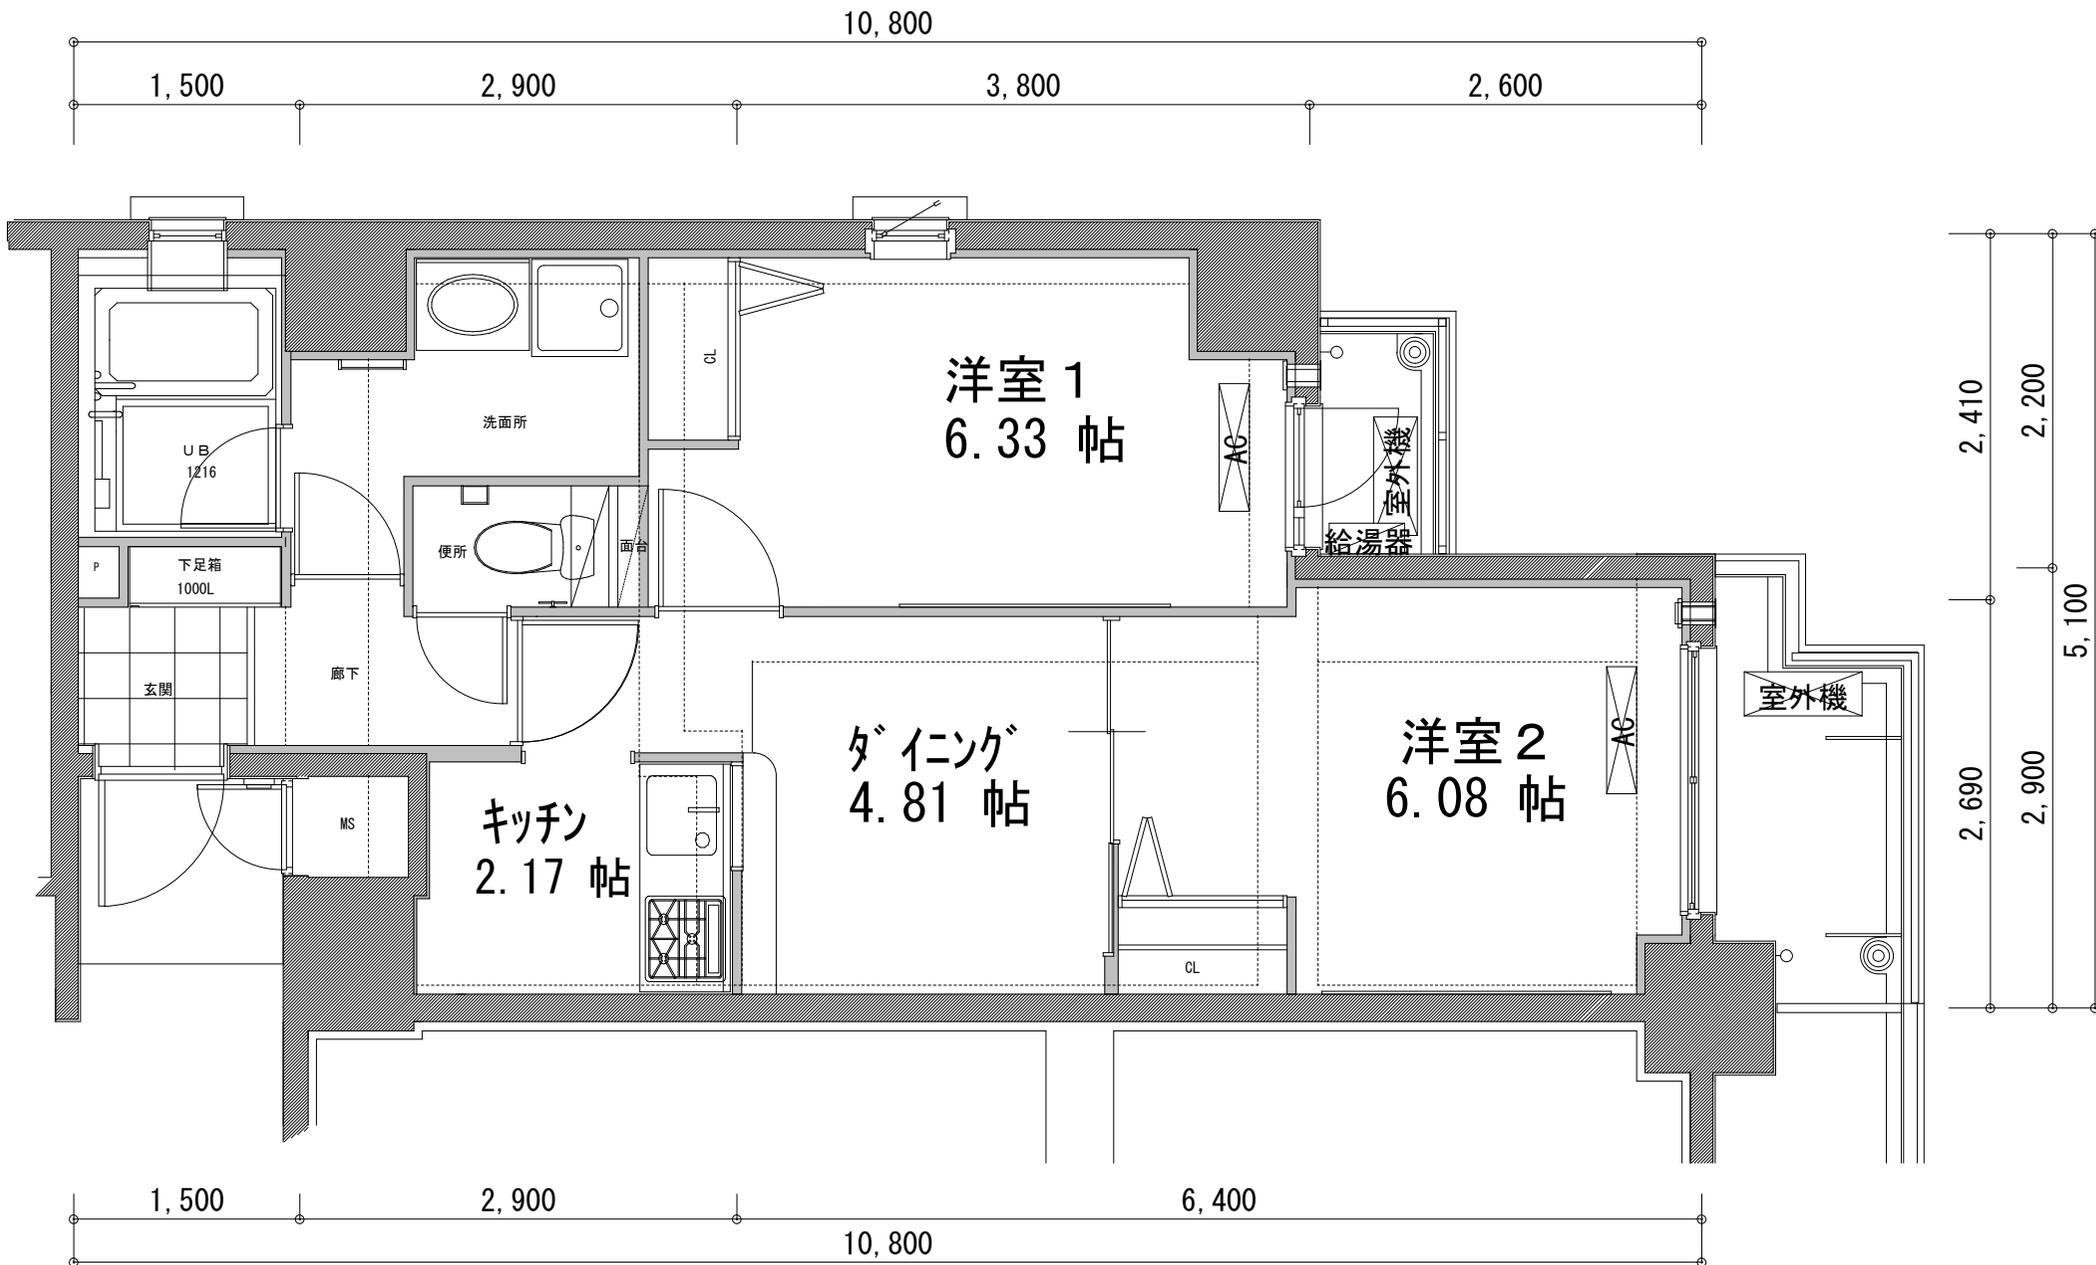

Hタイプ 802号室~202号室 (2号室タイプ)

46.03㎡

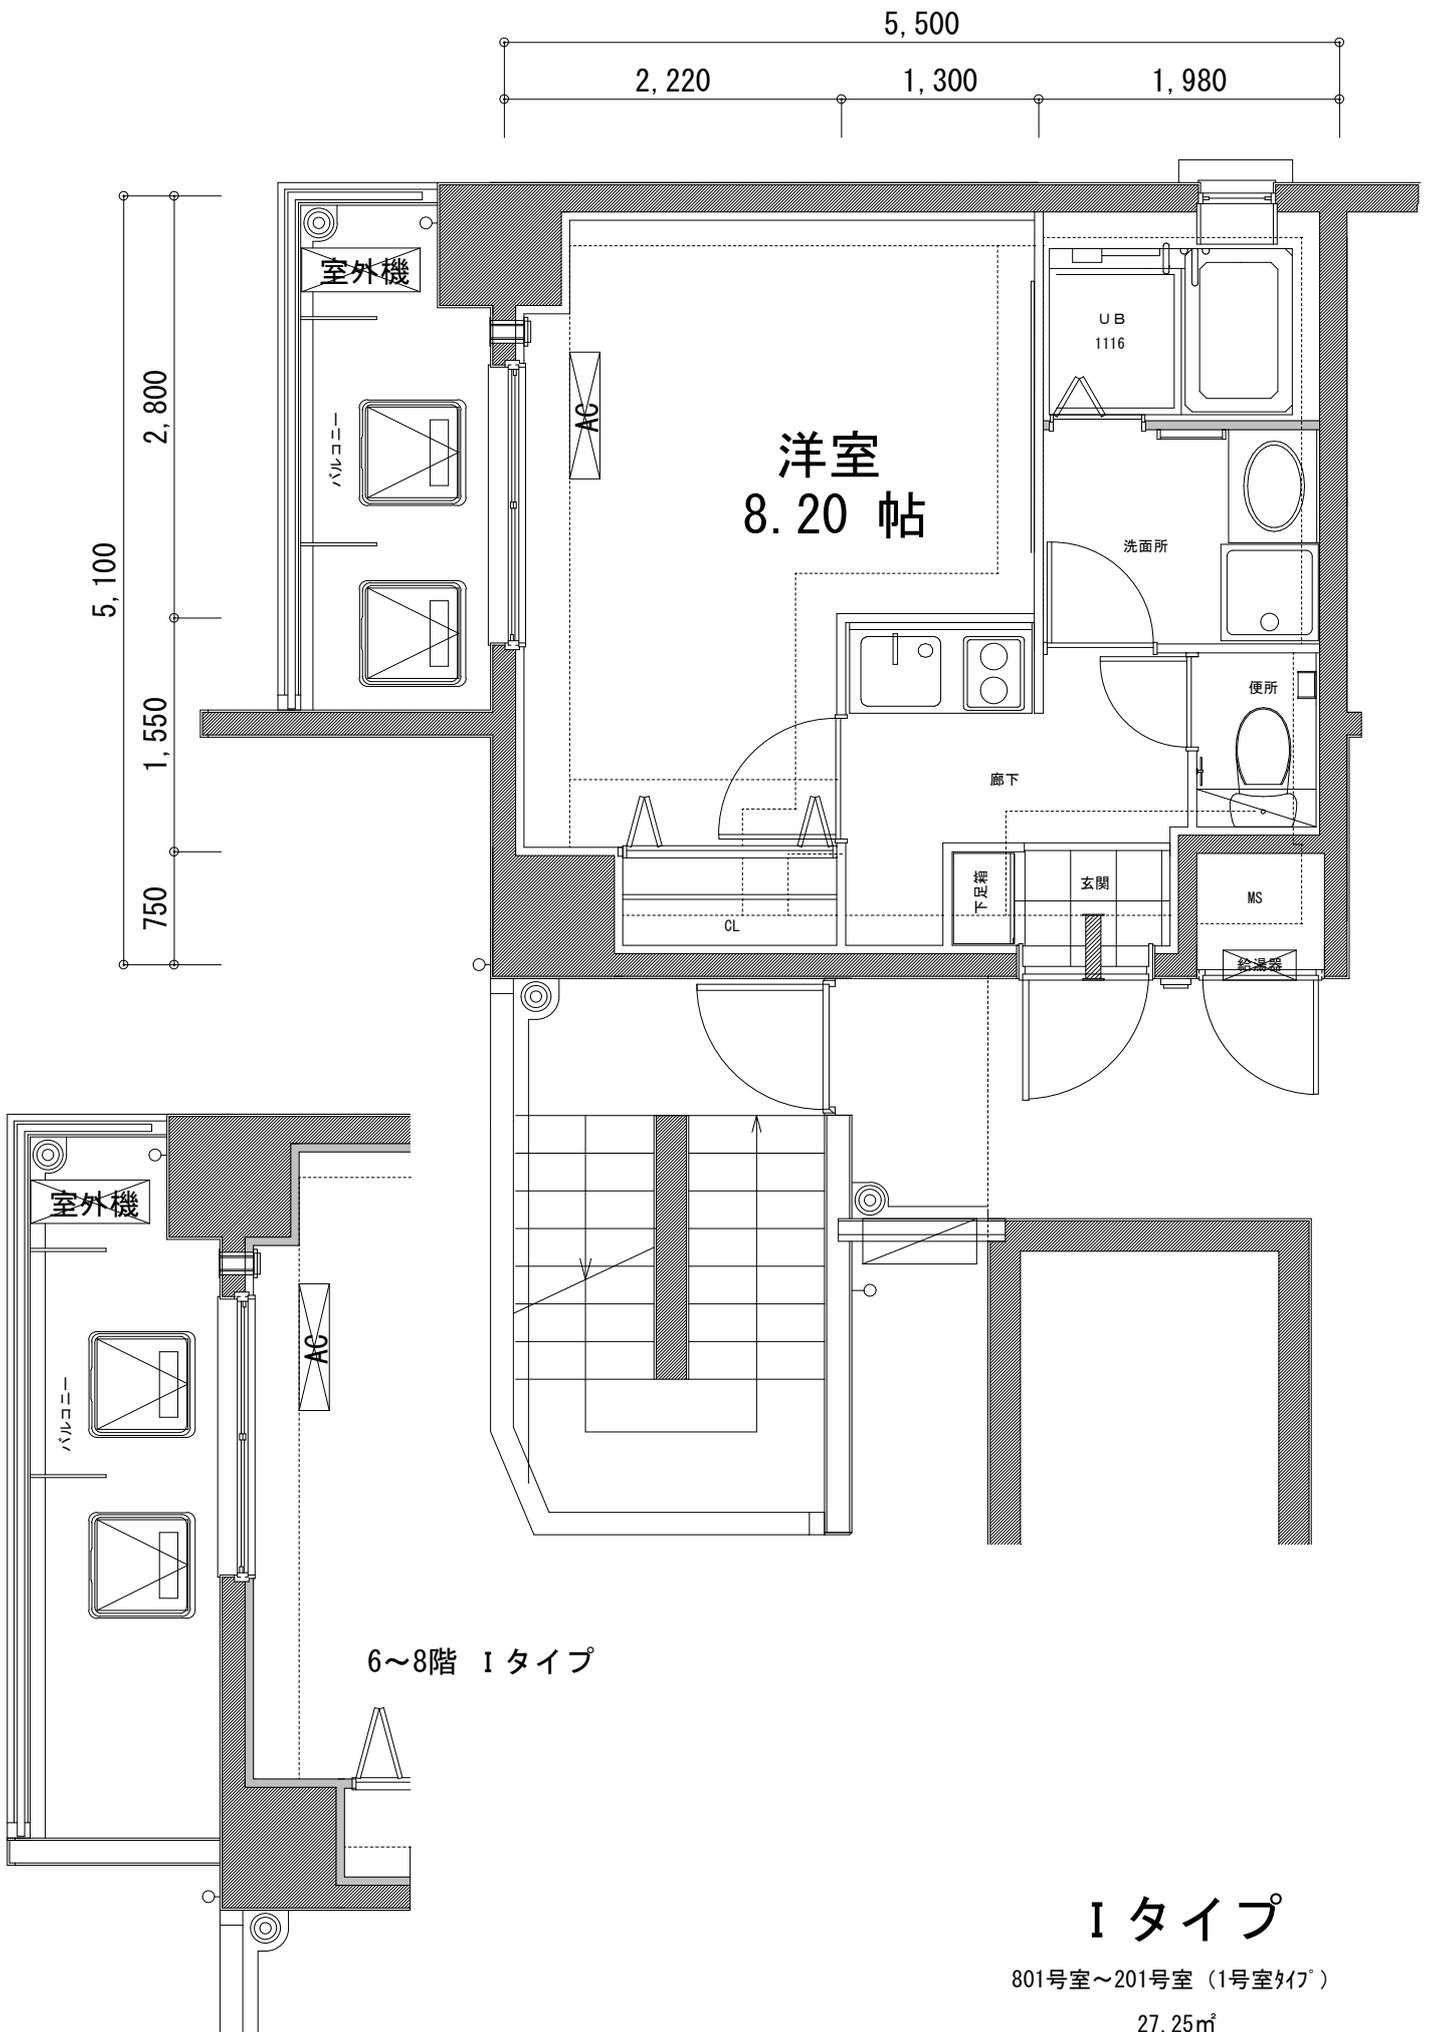


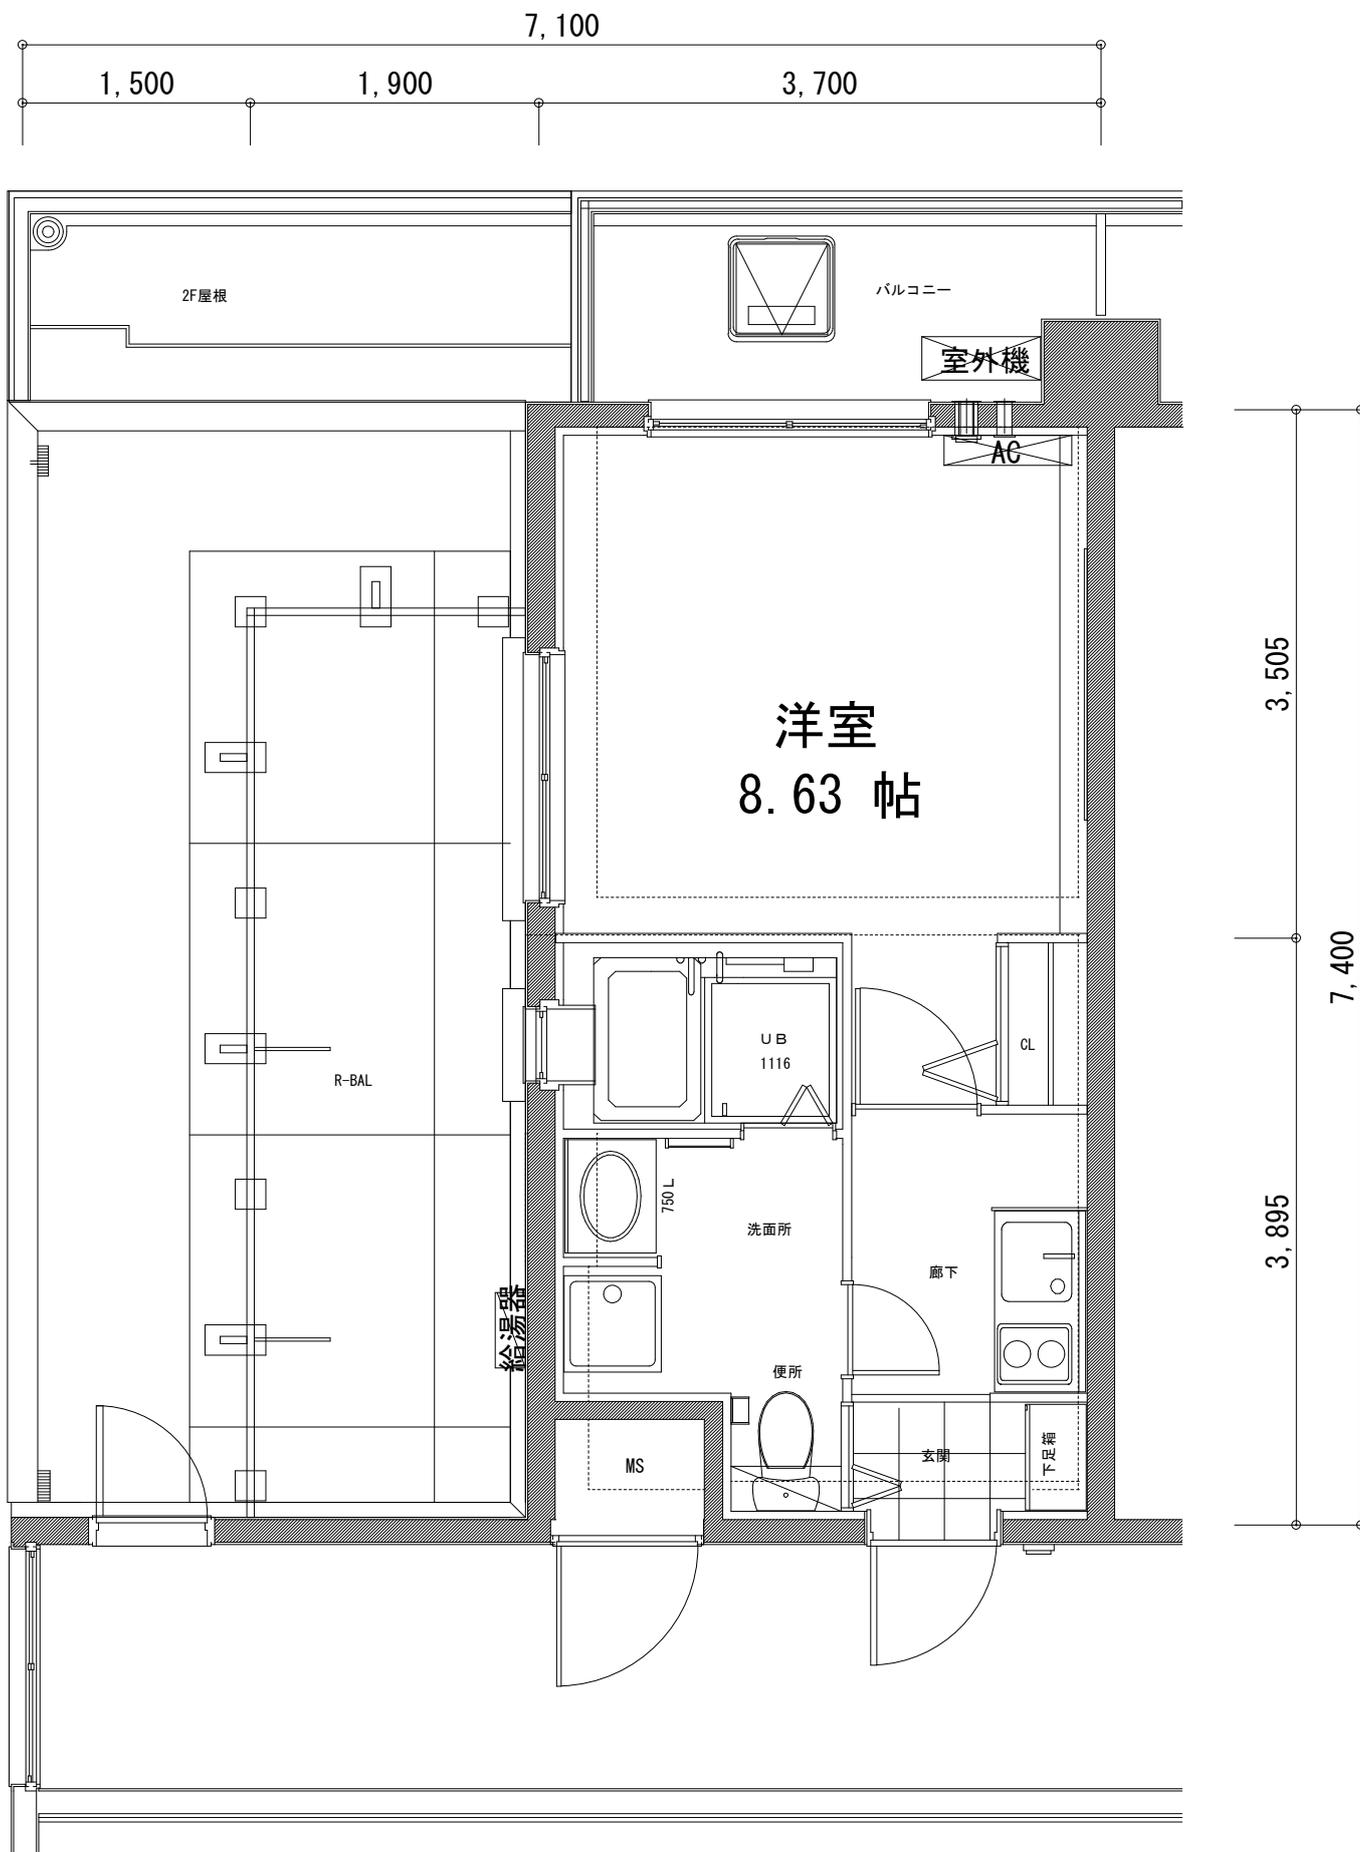

Jタイプ

317号室


26.58㎡

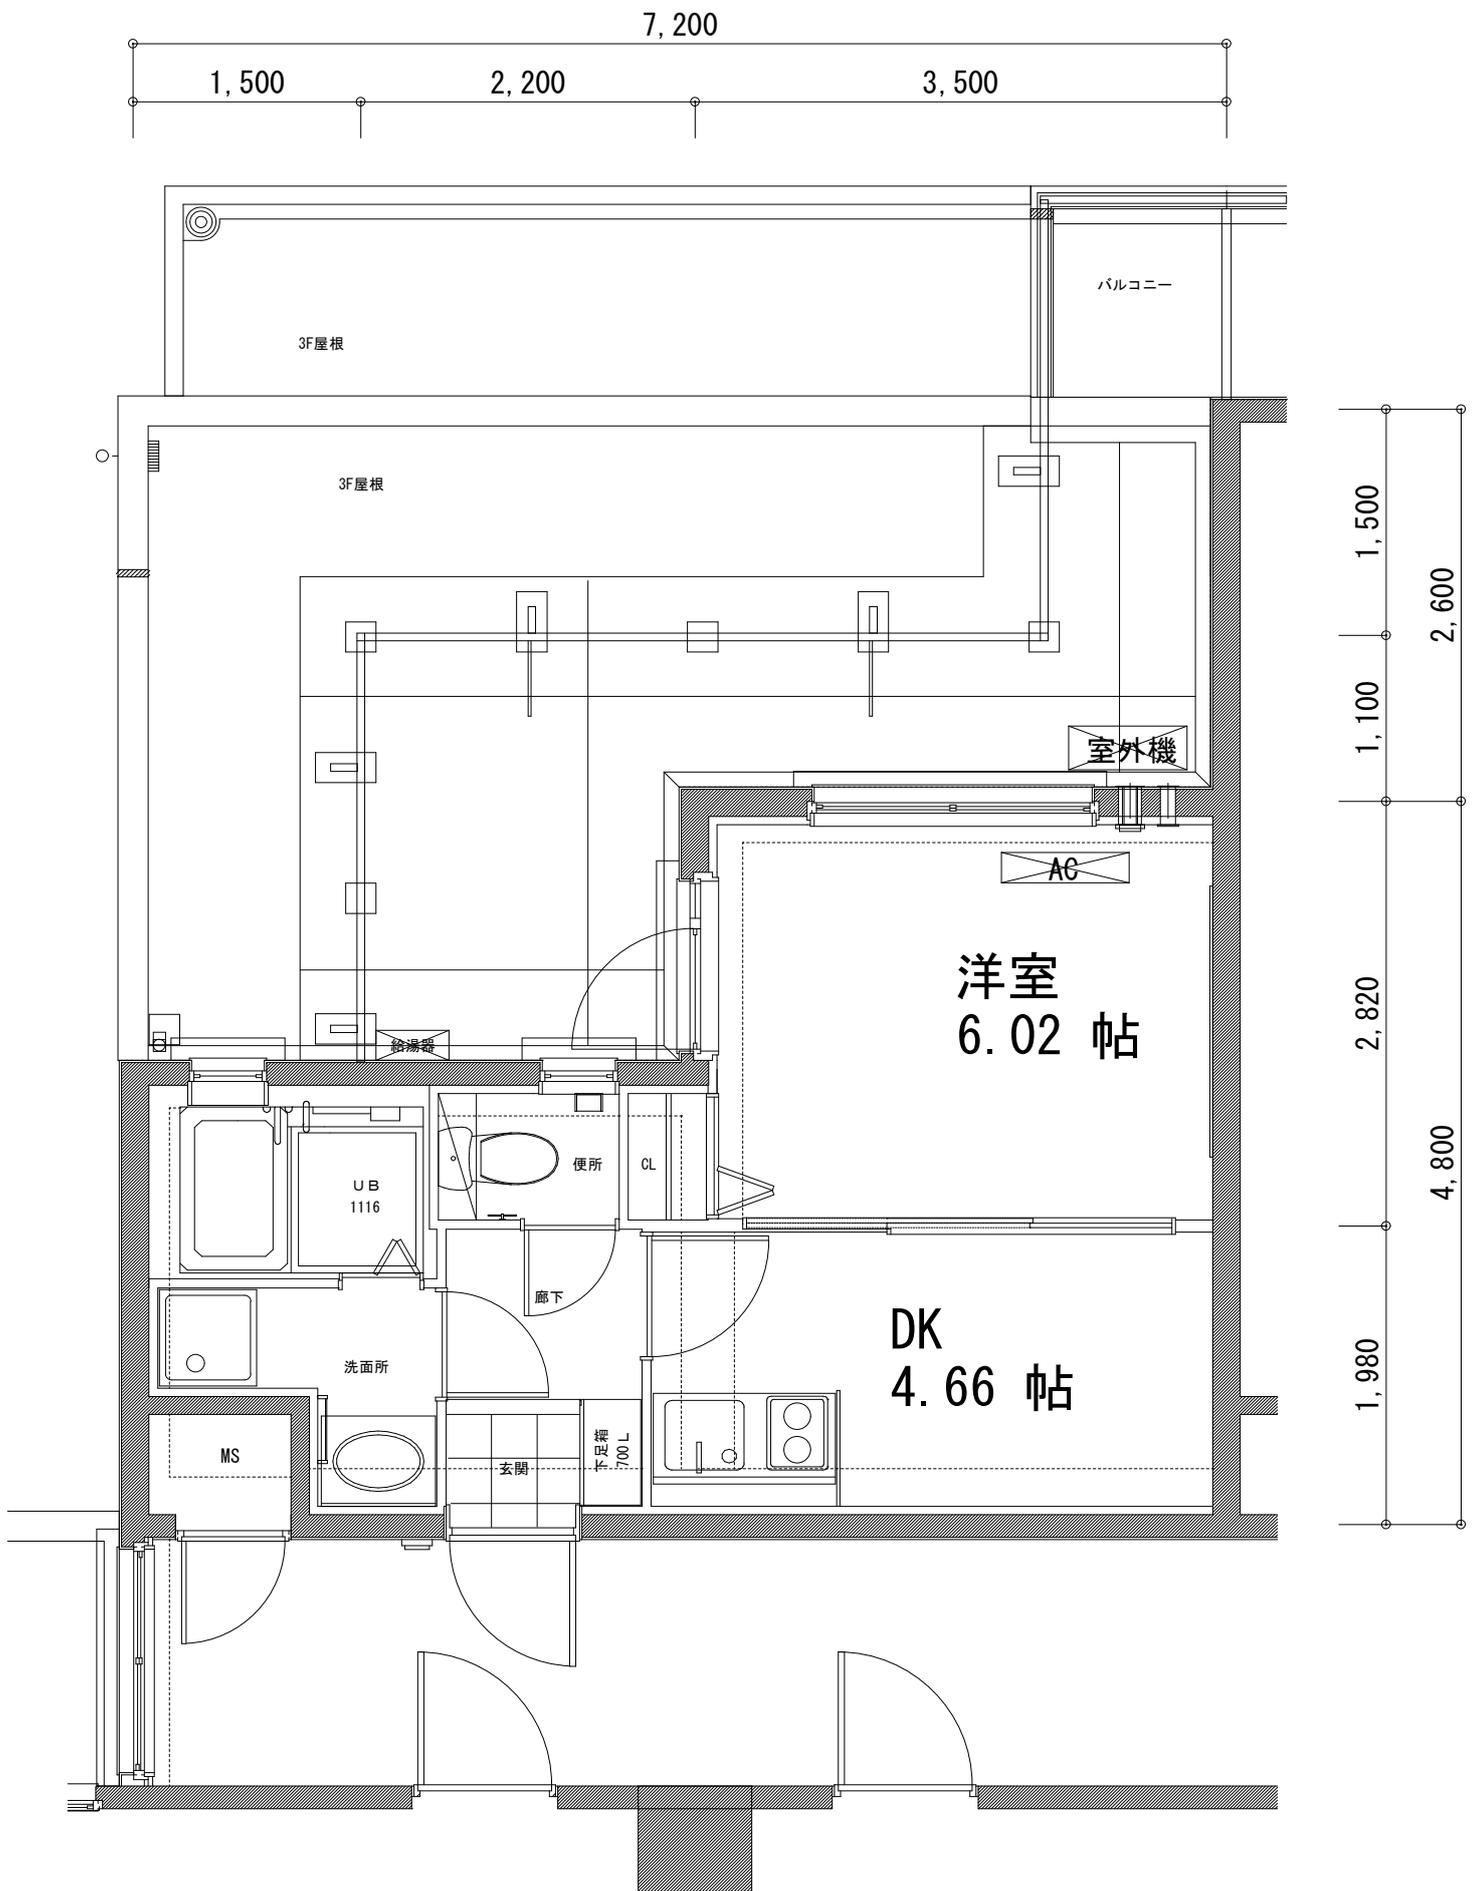

Kタイプ

416号室


27.20㎡

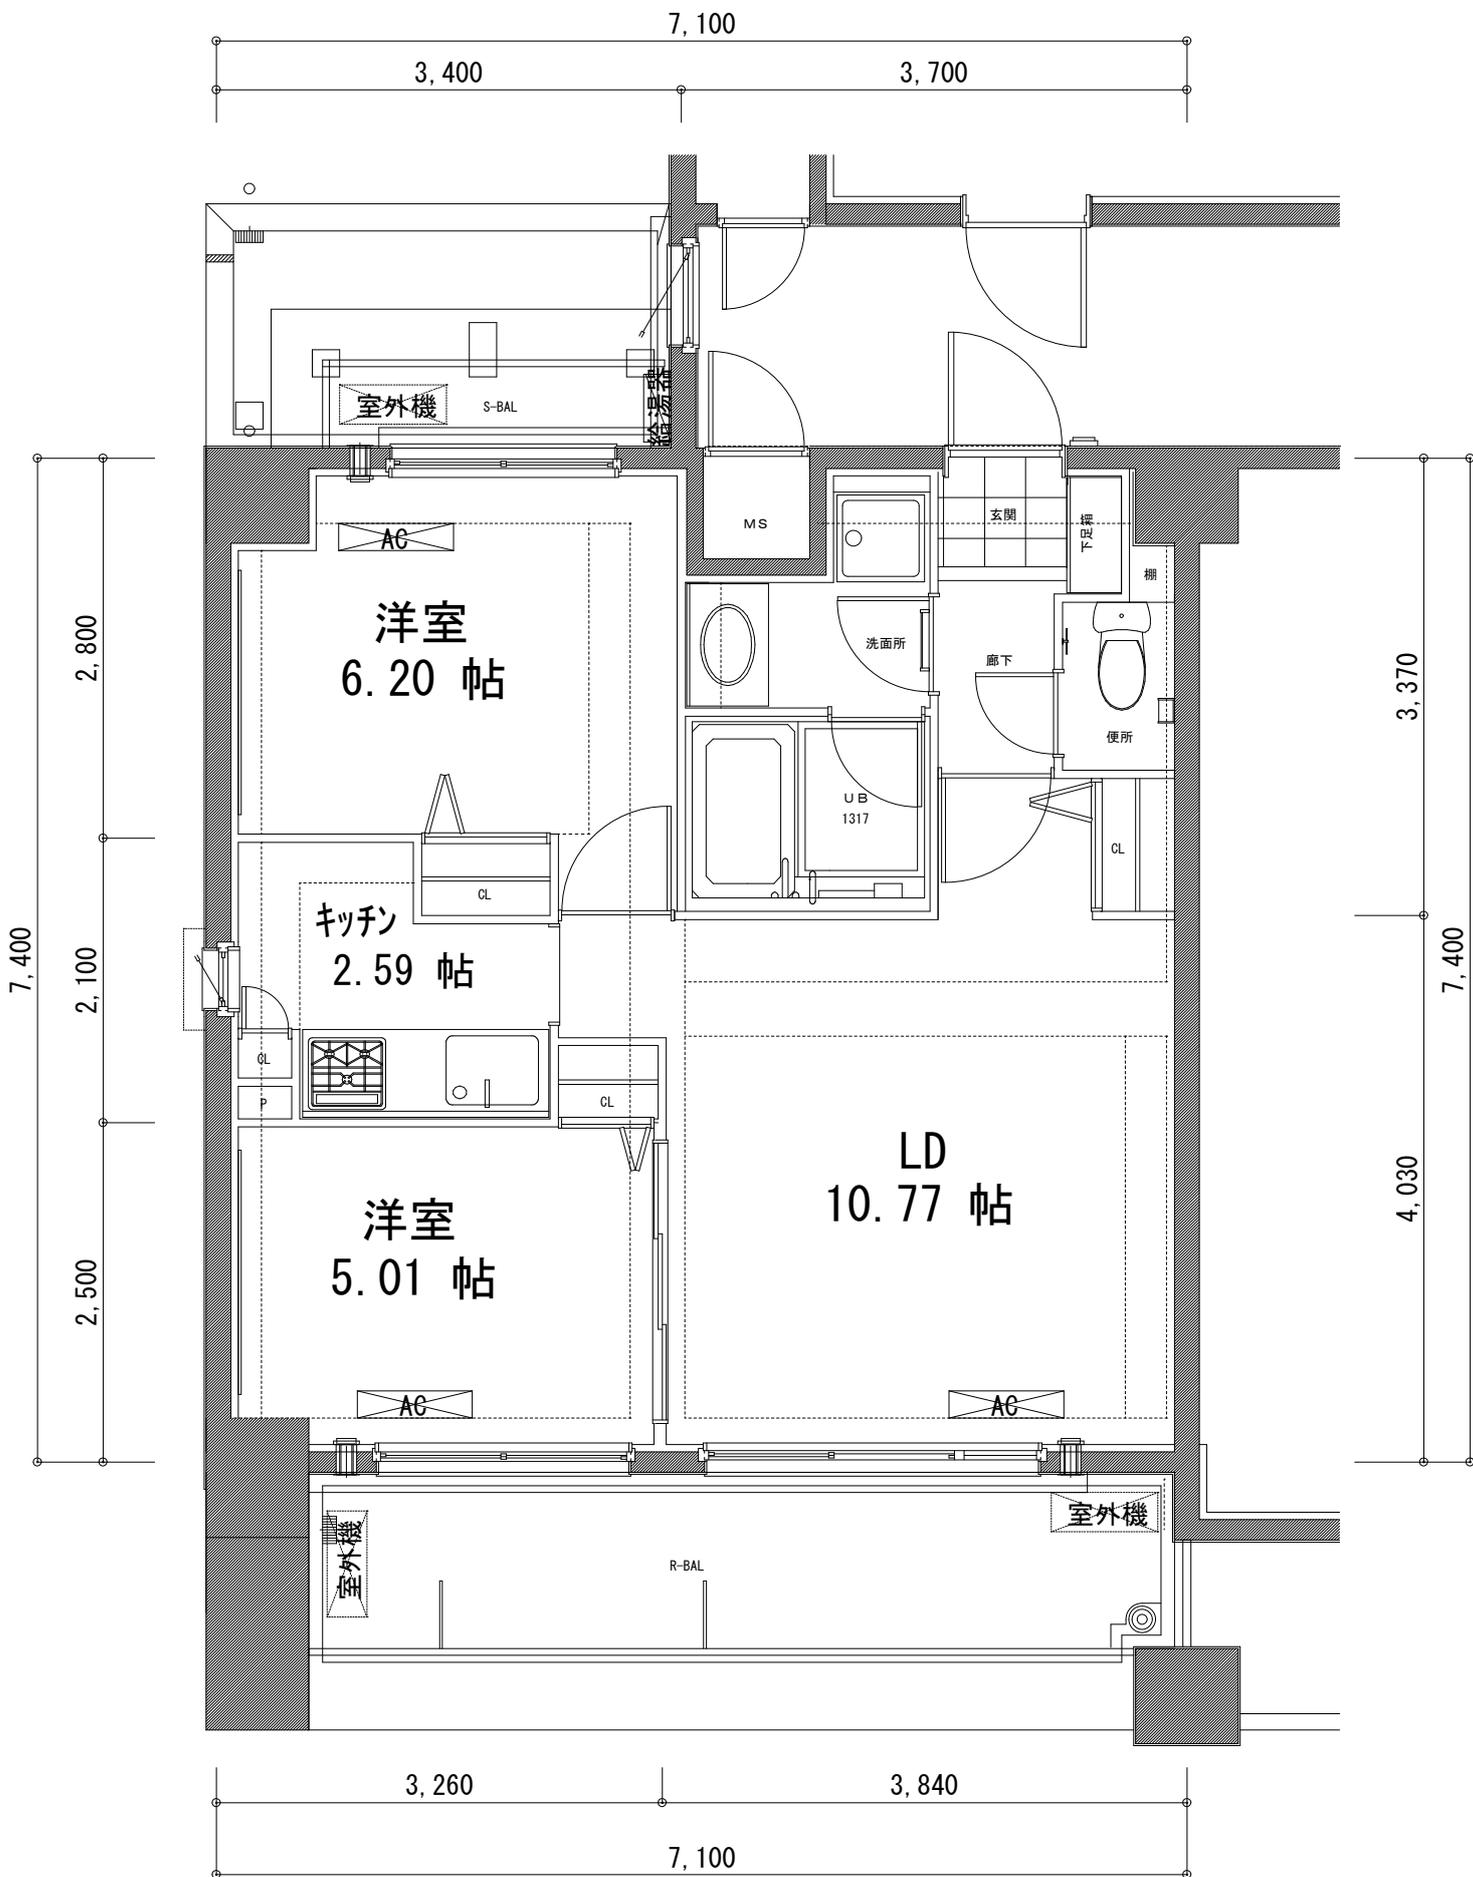


Lタイプ

415号室

51.82㎡

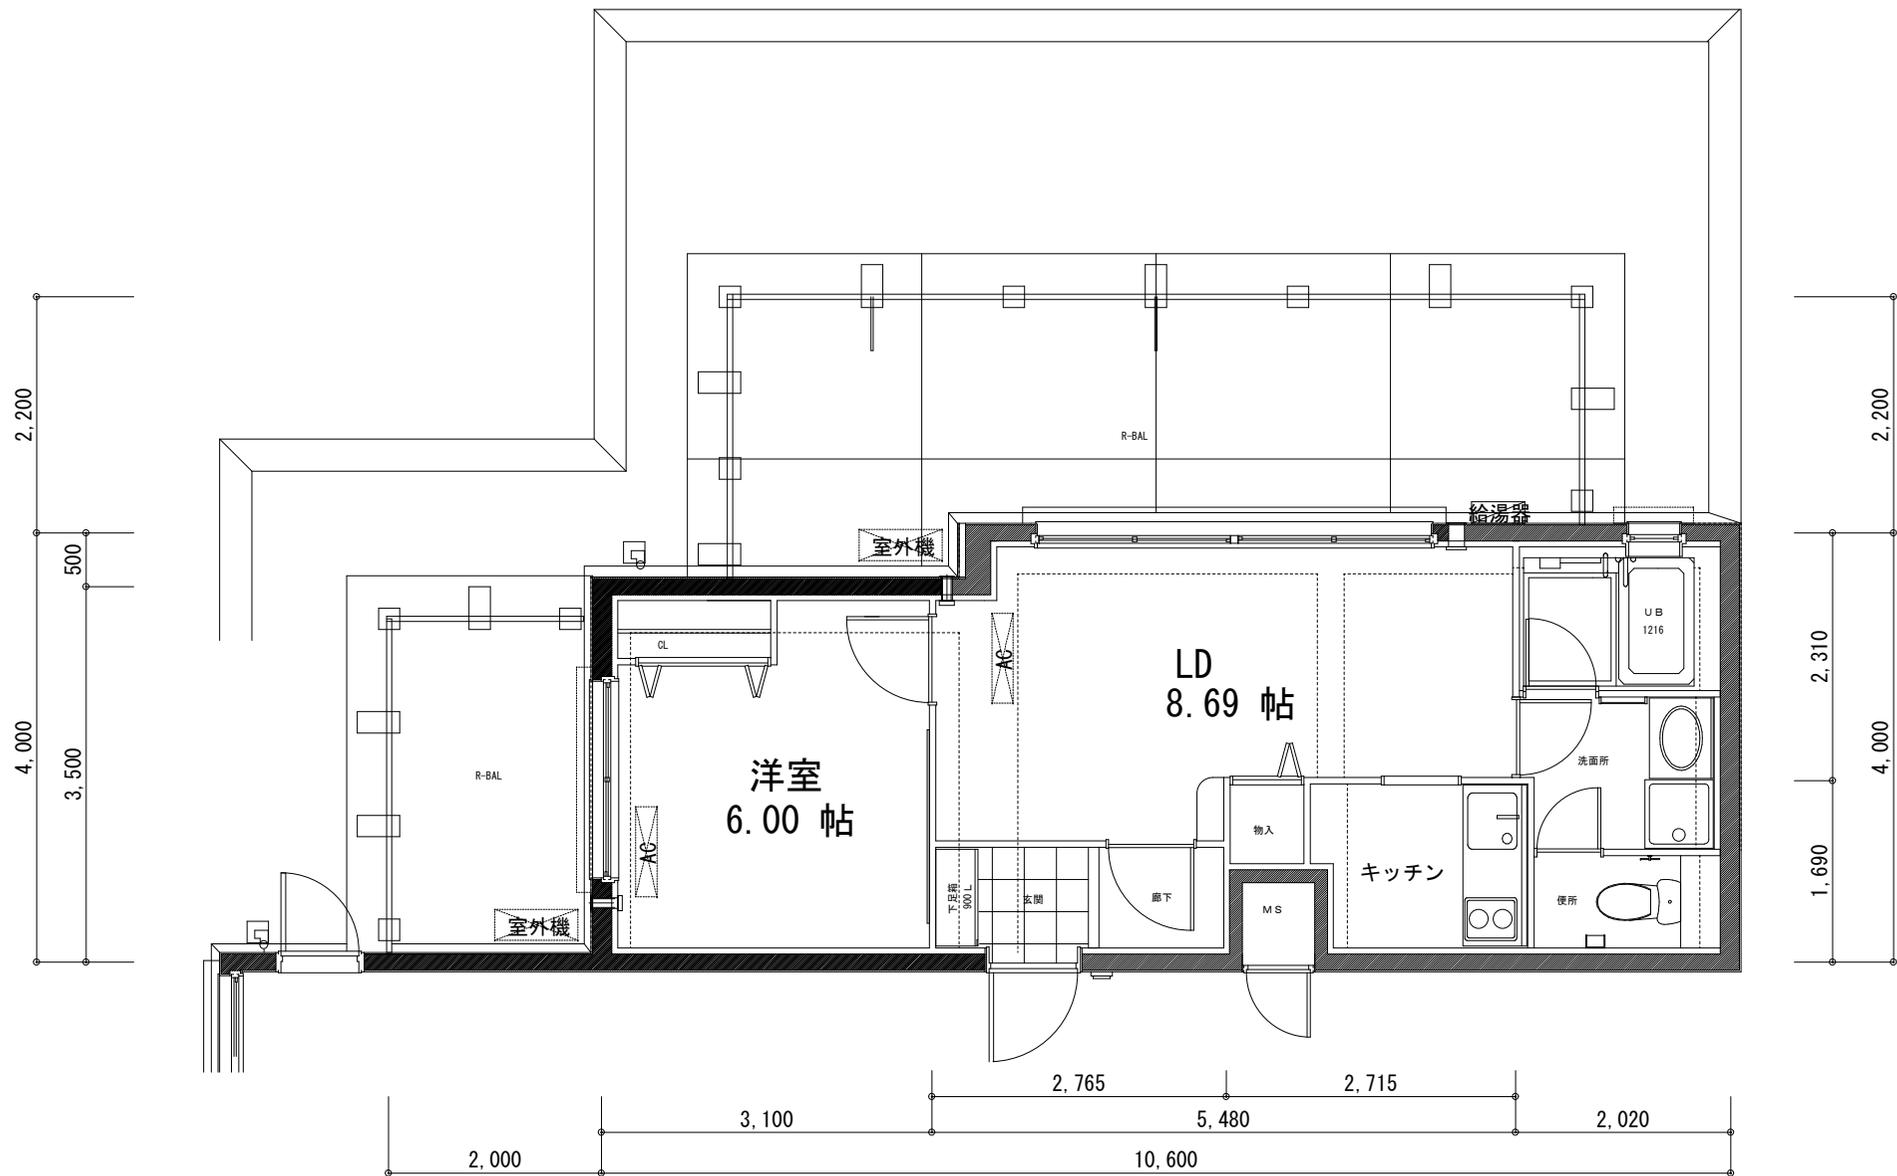


Mタイプ
 515号室
 40.01㎡

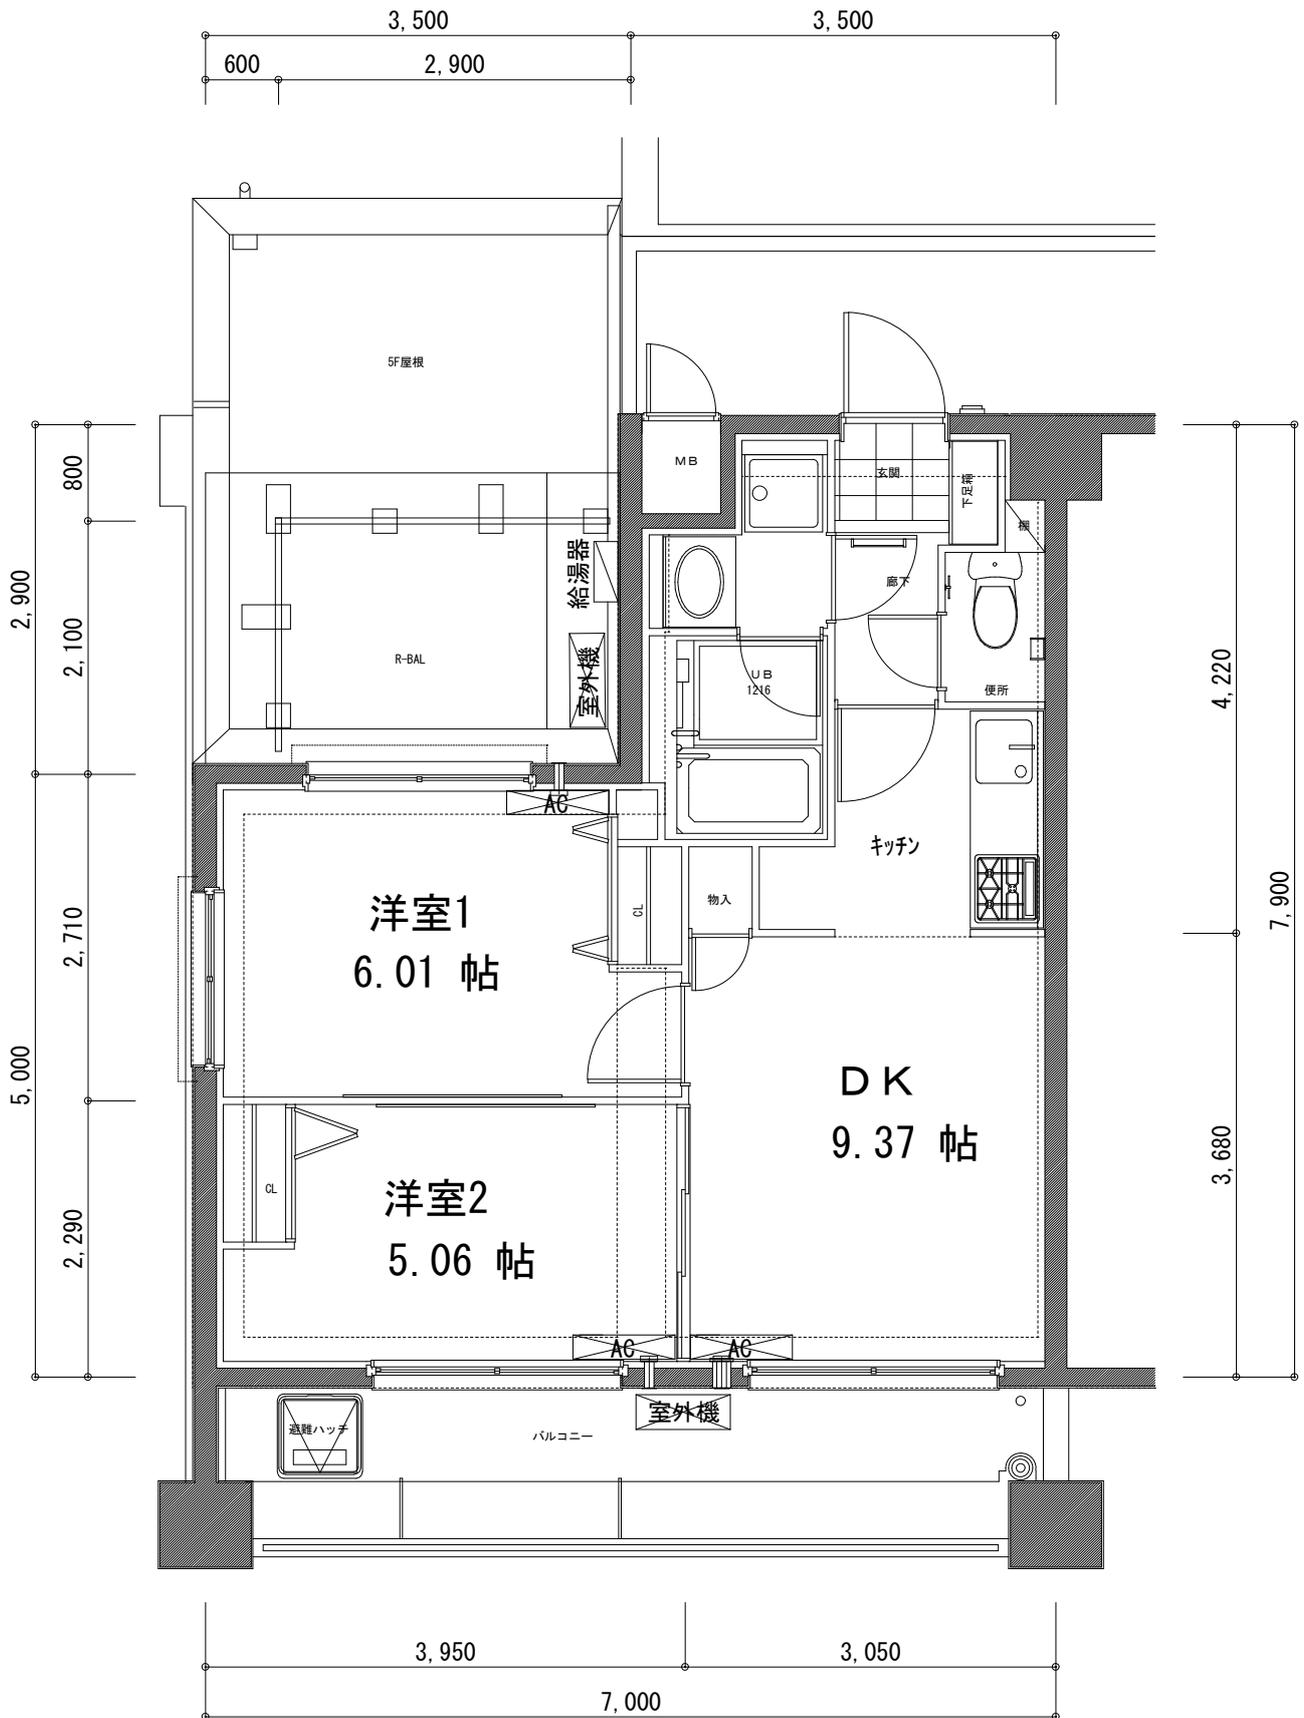

Nタイプ


613号室

44.51㎡

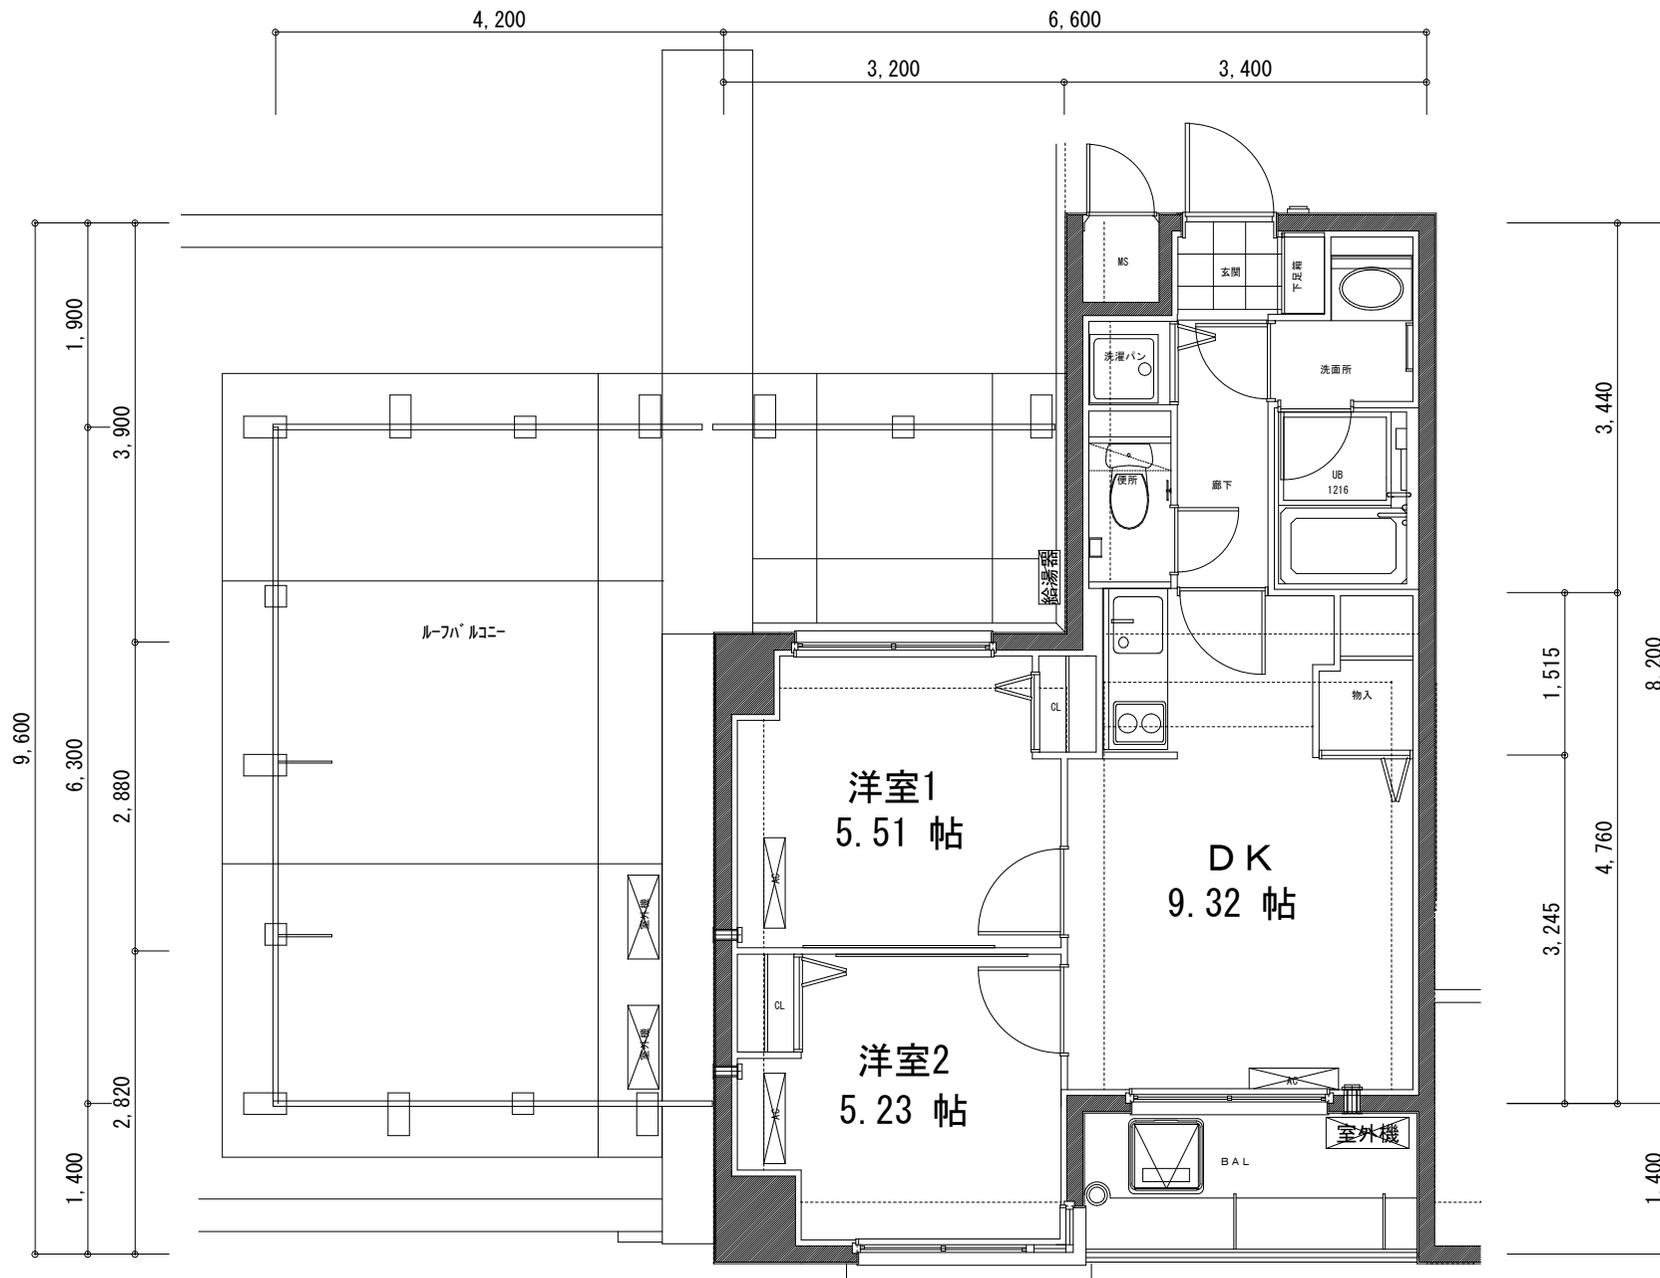


○タイプ

709号室
45.19㎡

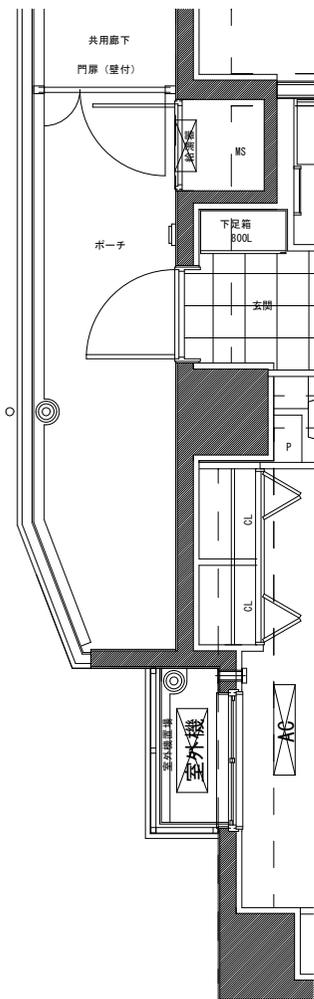


Pタイプ (10階) 部分図

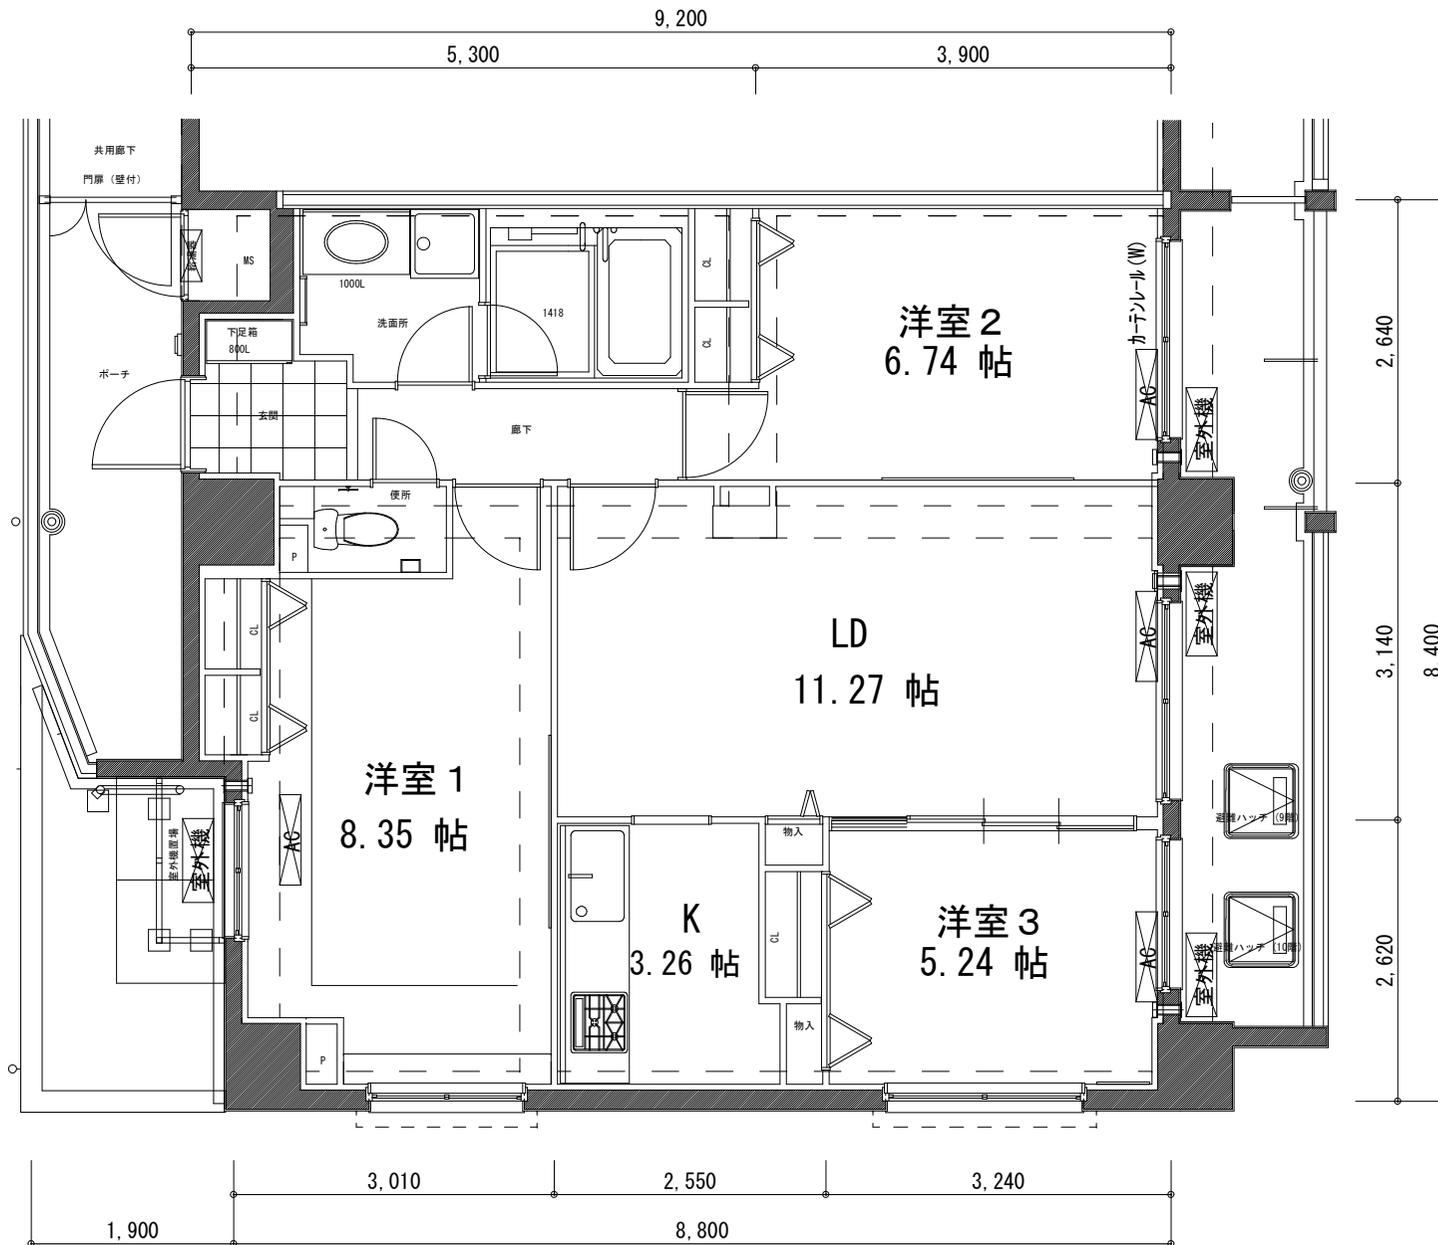


Pタイプ

1004号室, 904号室


75.24㎡

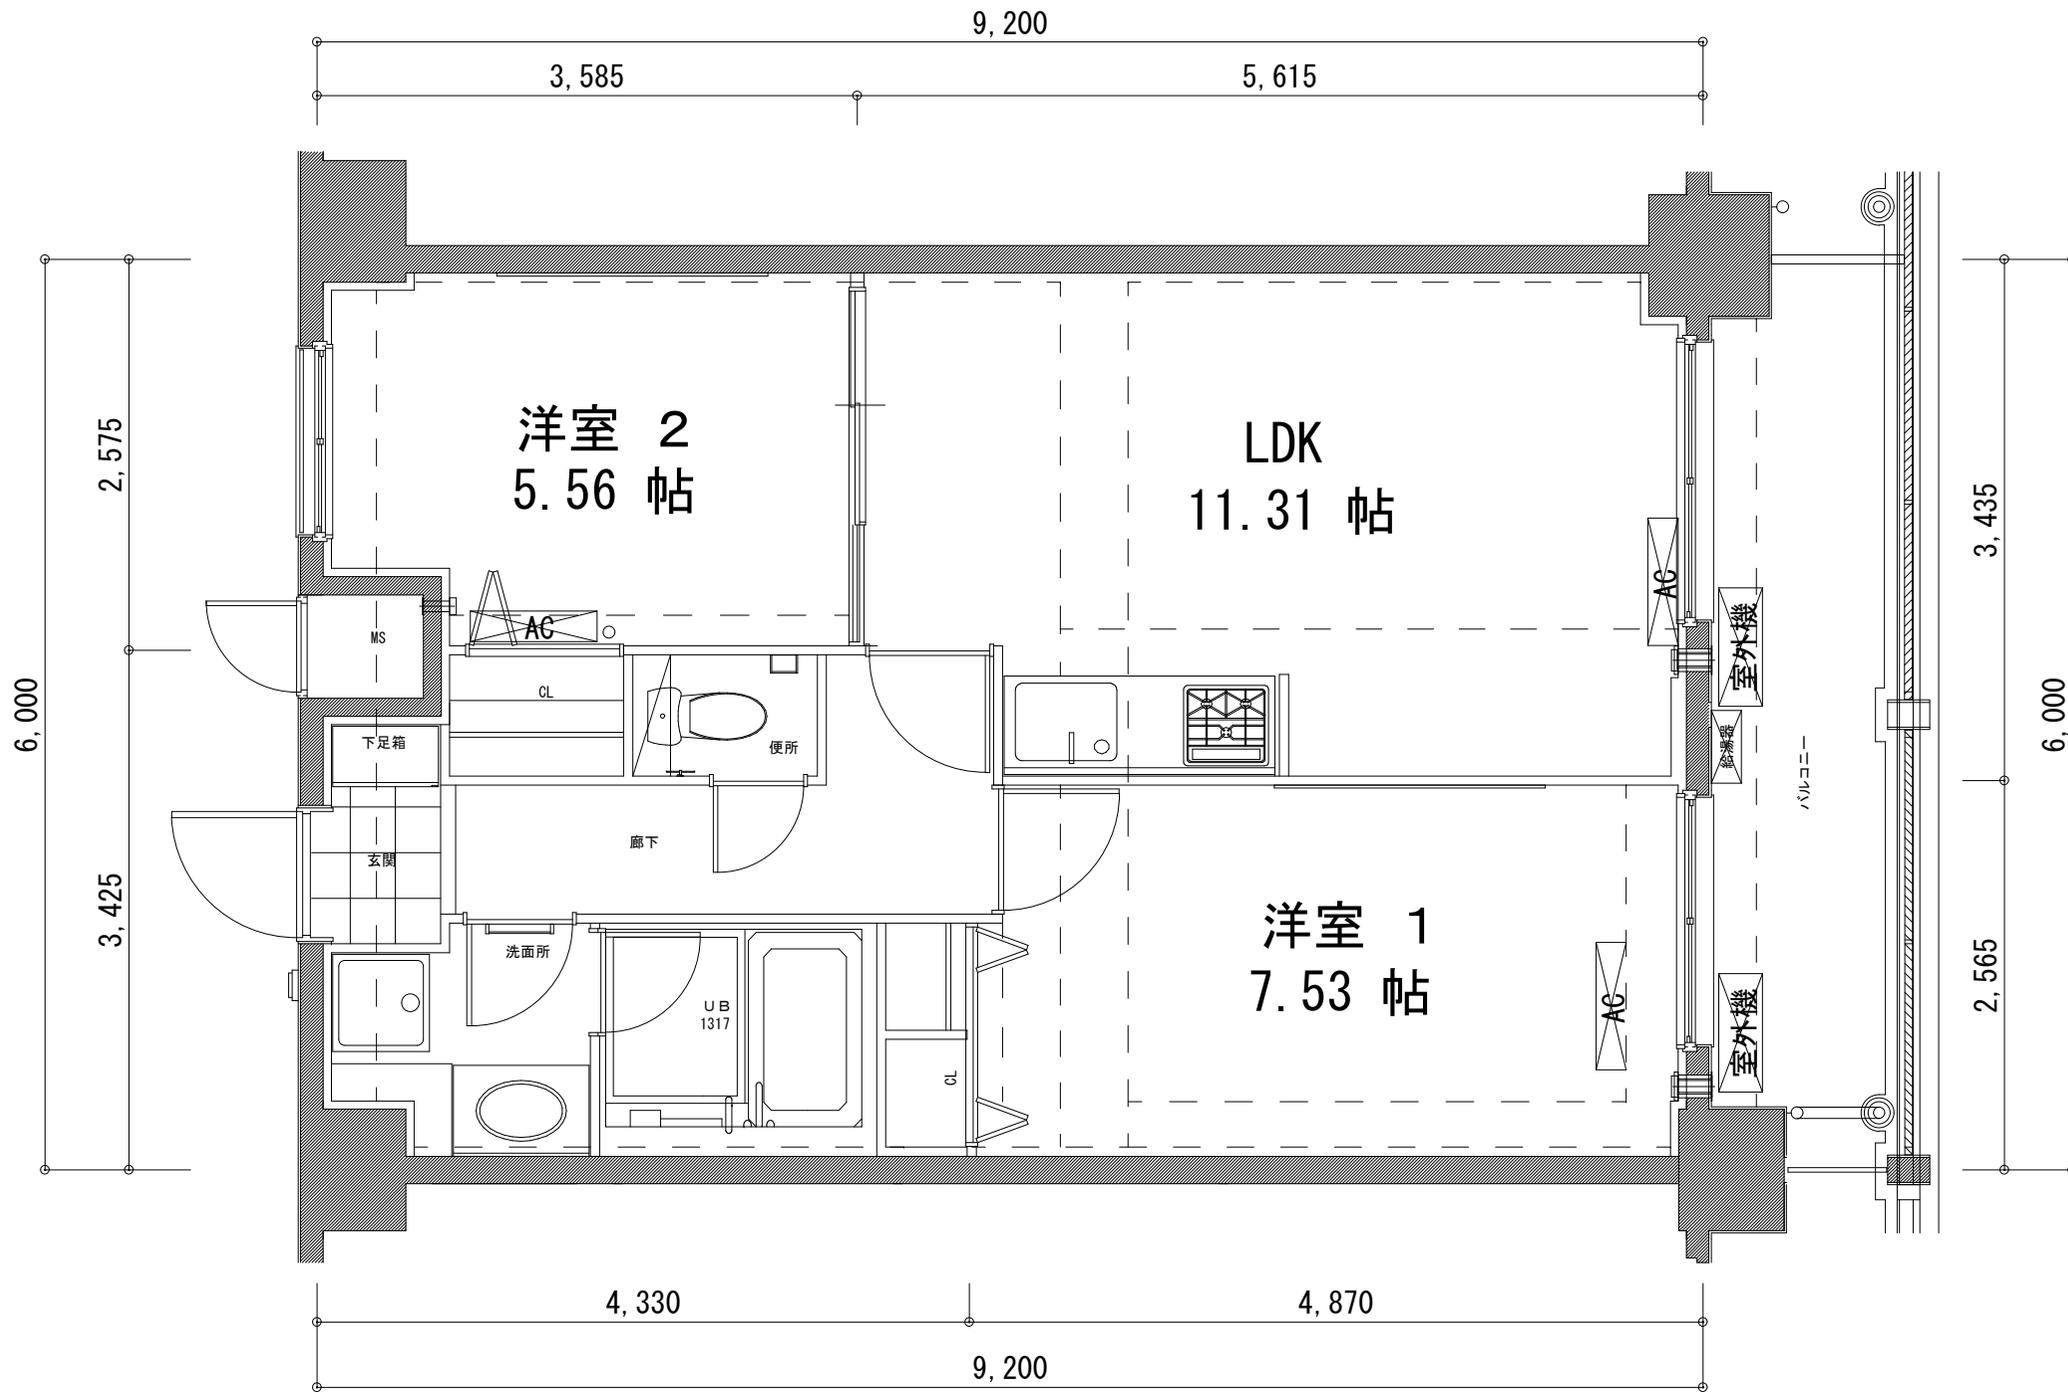

Q1タイプ 1002号室, 902号室
54.56㎡

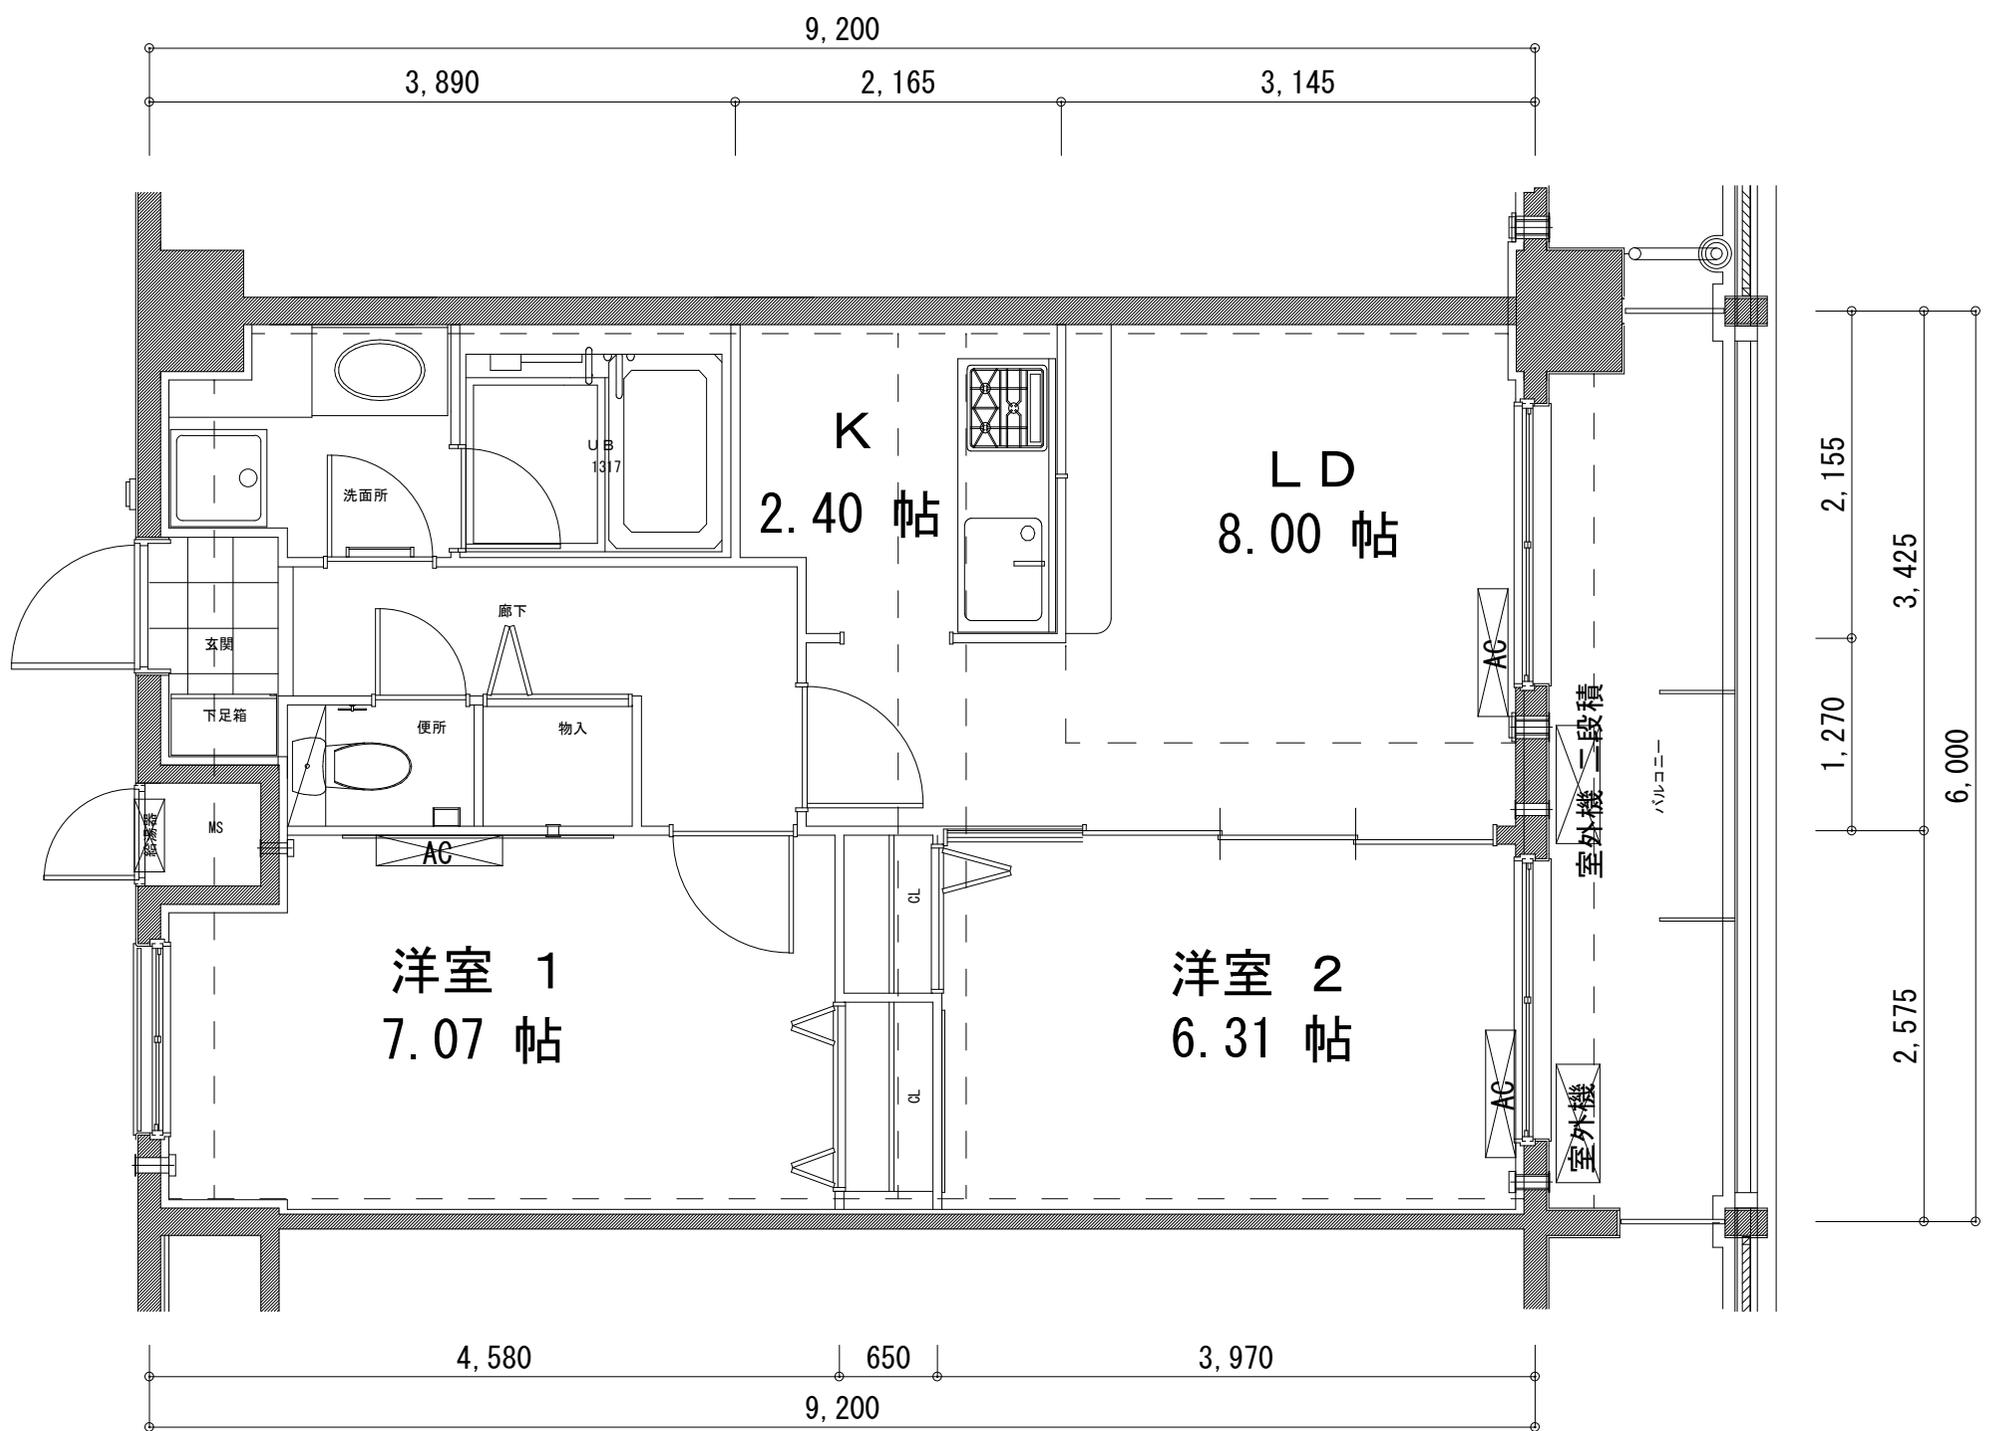

Q2タイプ 1003号室, 903号室
 54.56m²

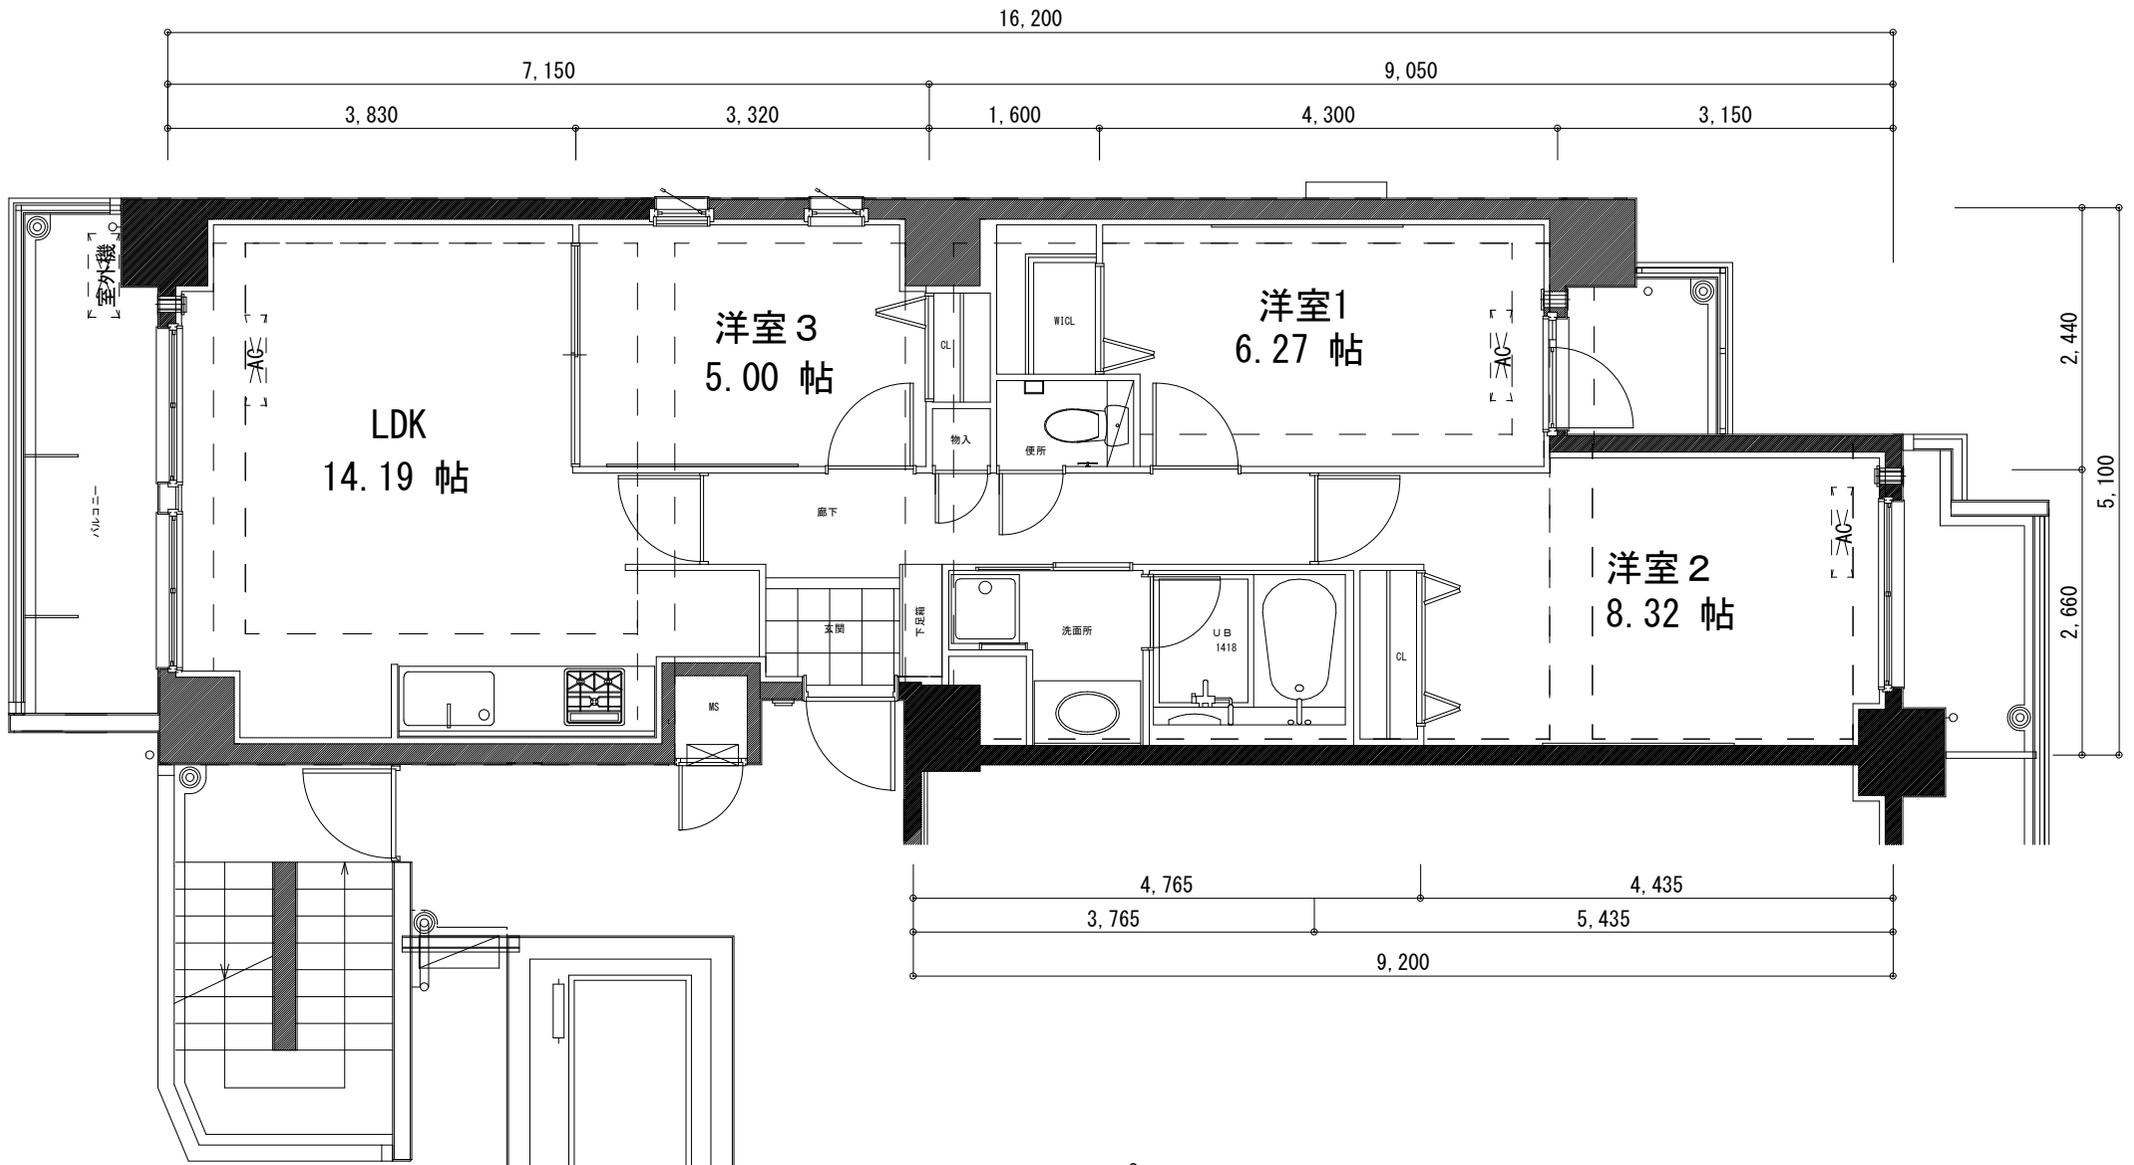

Rタイプ
 1001号室, 901号室
 74.15㎡