


Aタイプ

23.36㎡


ピア・グレース錦Ⅱ

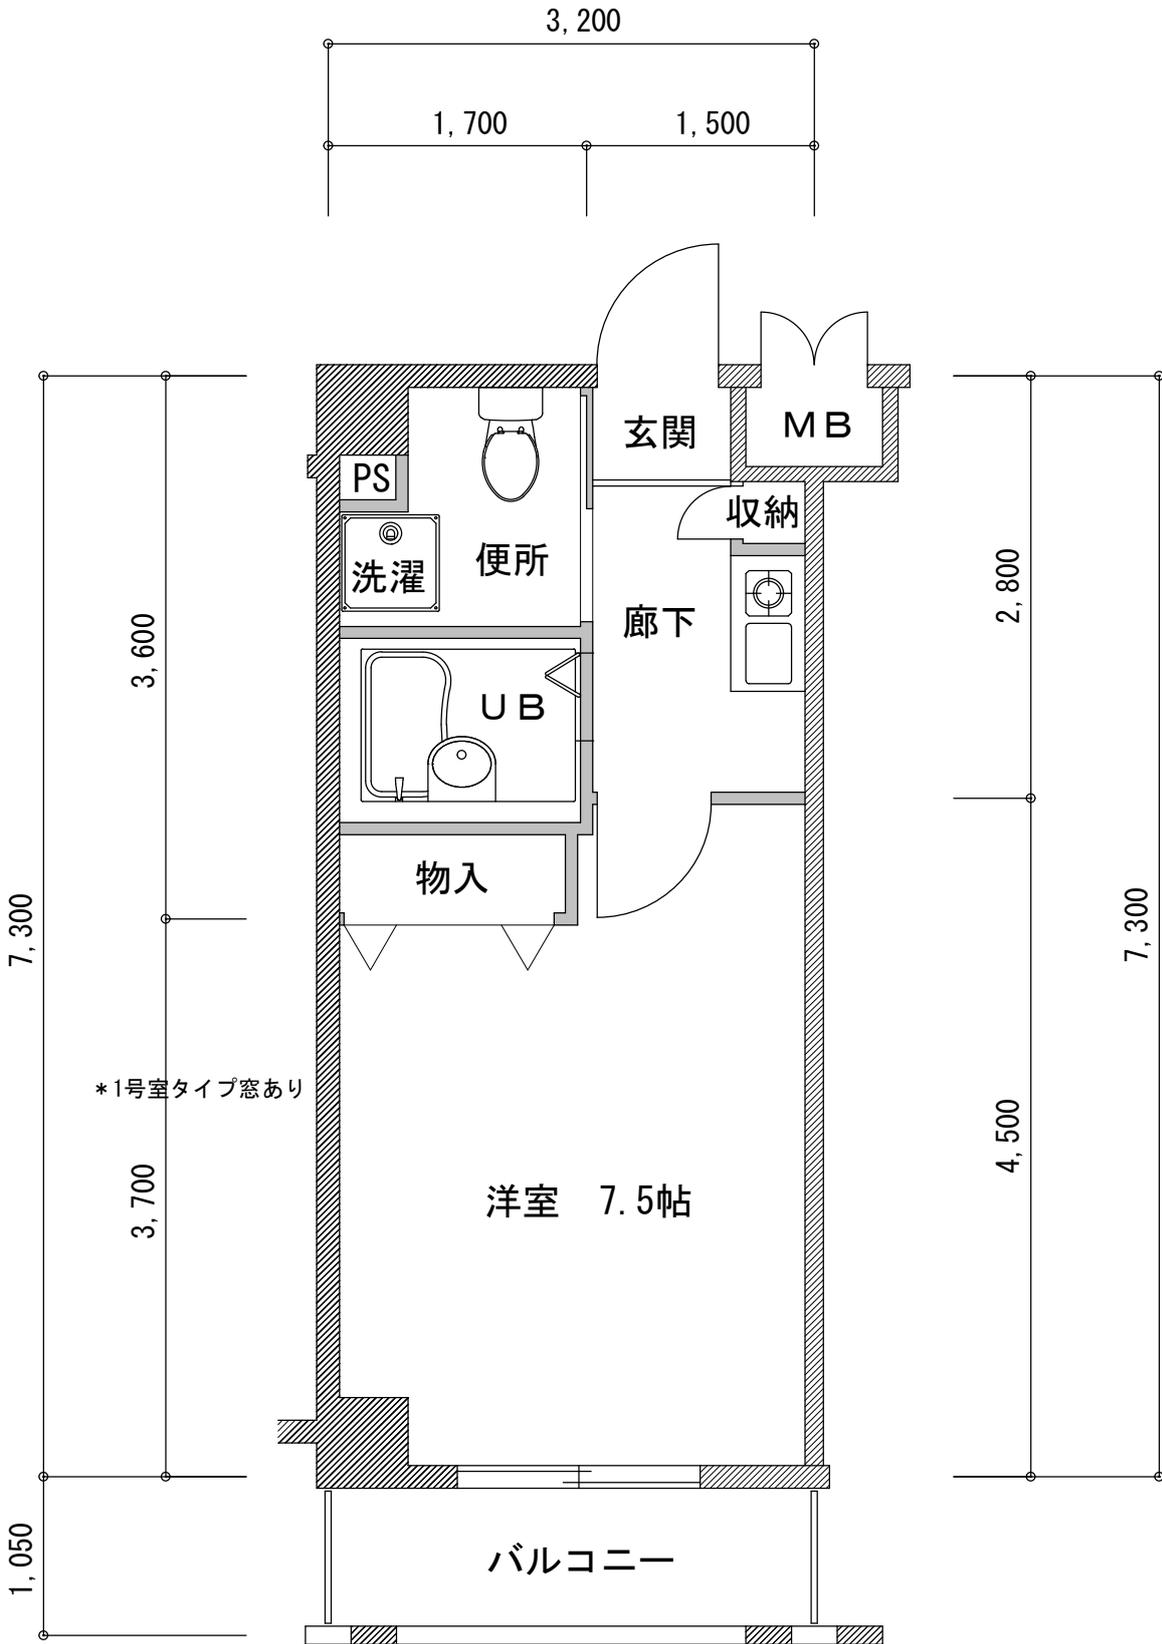

A' タイプ

23.36m²

ピア・グレース錦Ⅱ

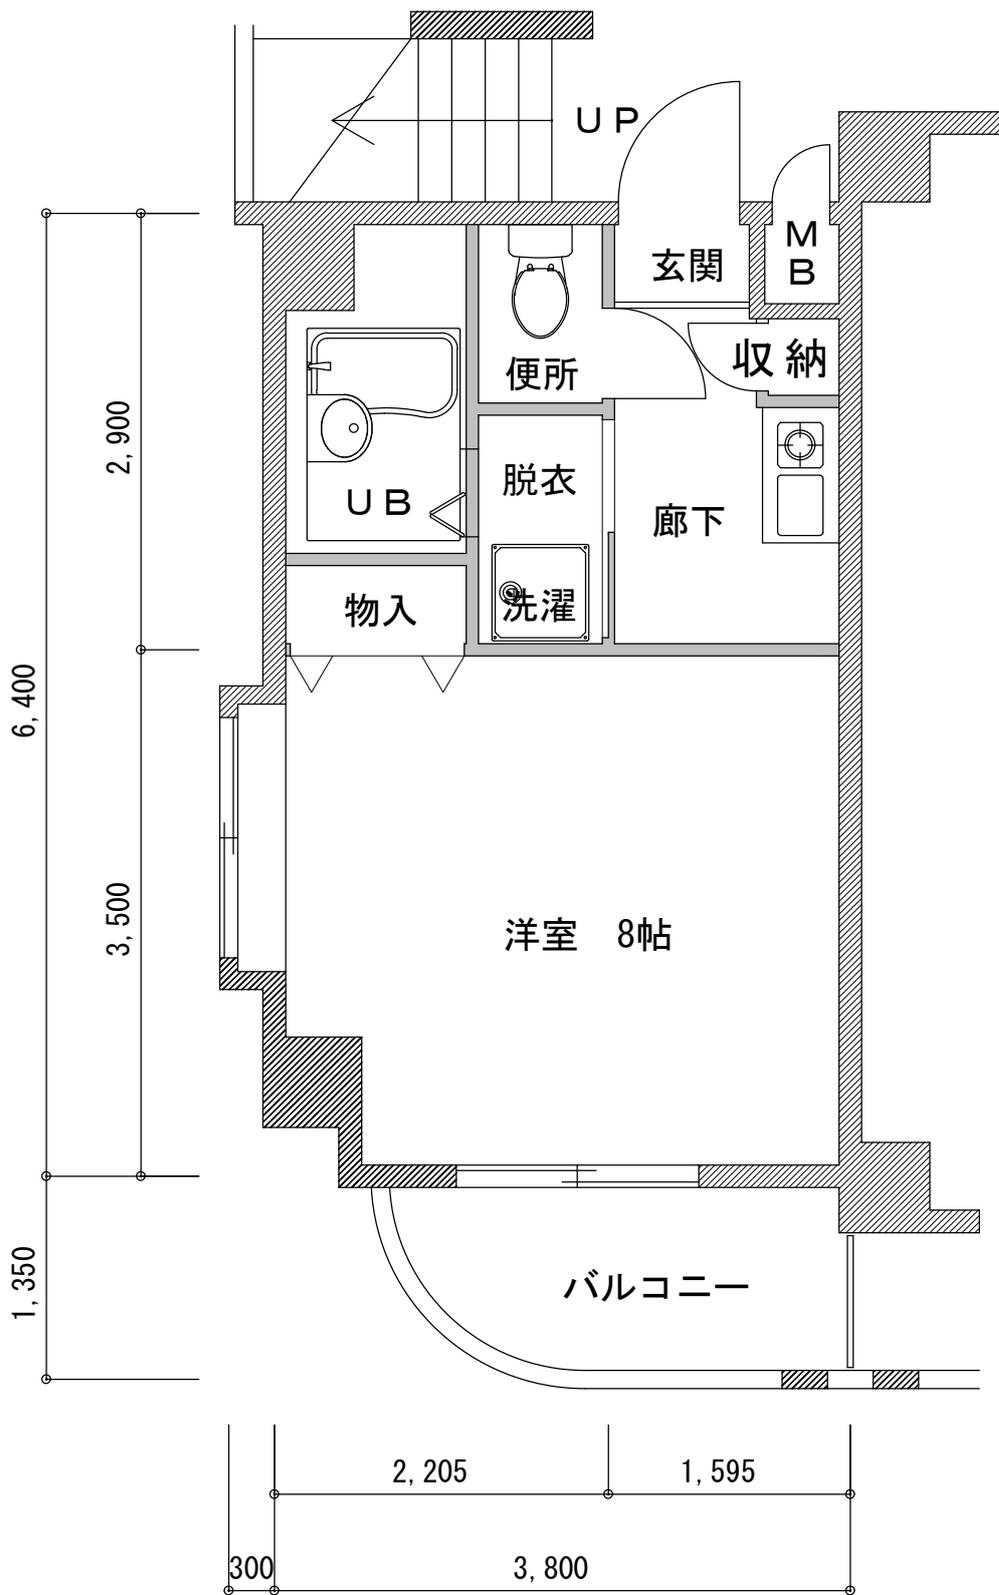

Bタイプ

24.12m²