



配置図・1階平面図

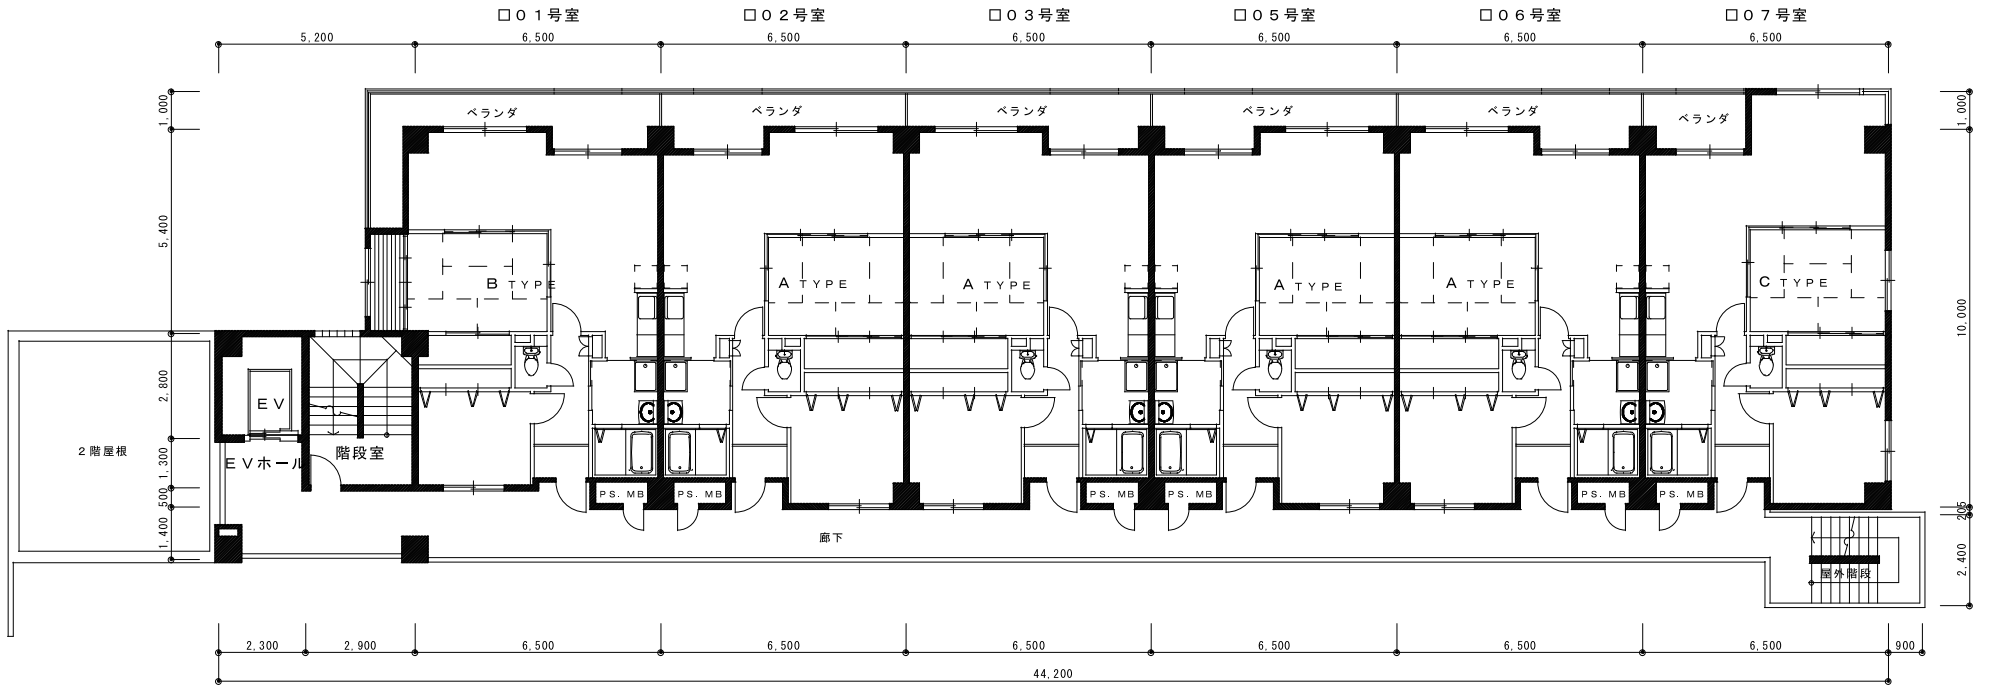

2～5階平面図

エスプランサー弥生

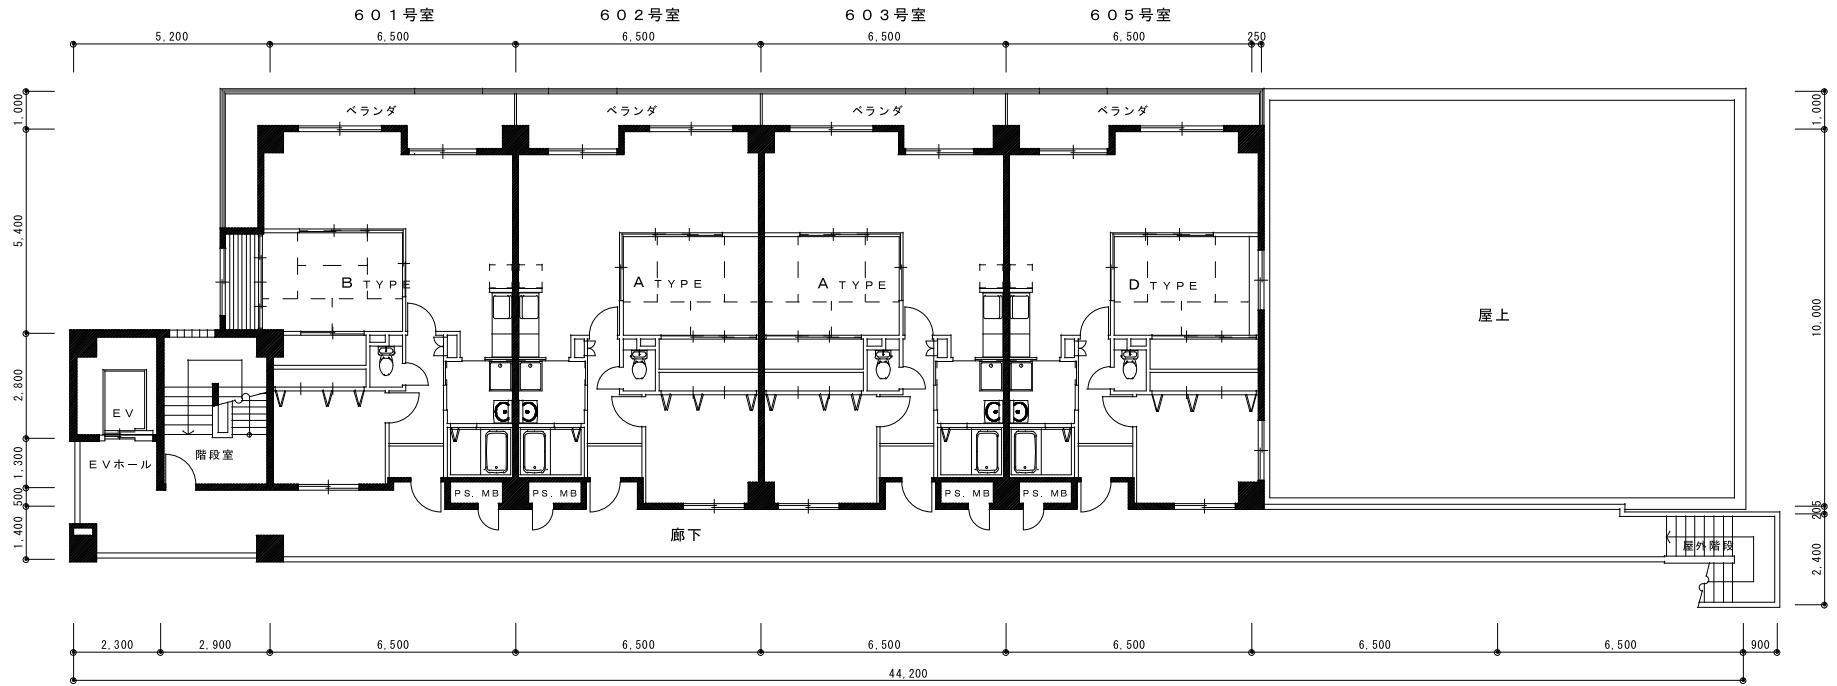

6階平面図

エスペランサー弥生