
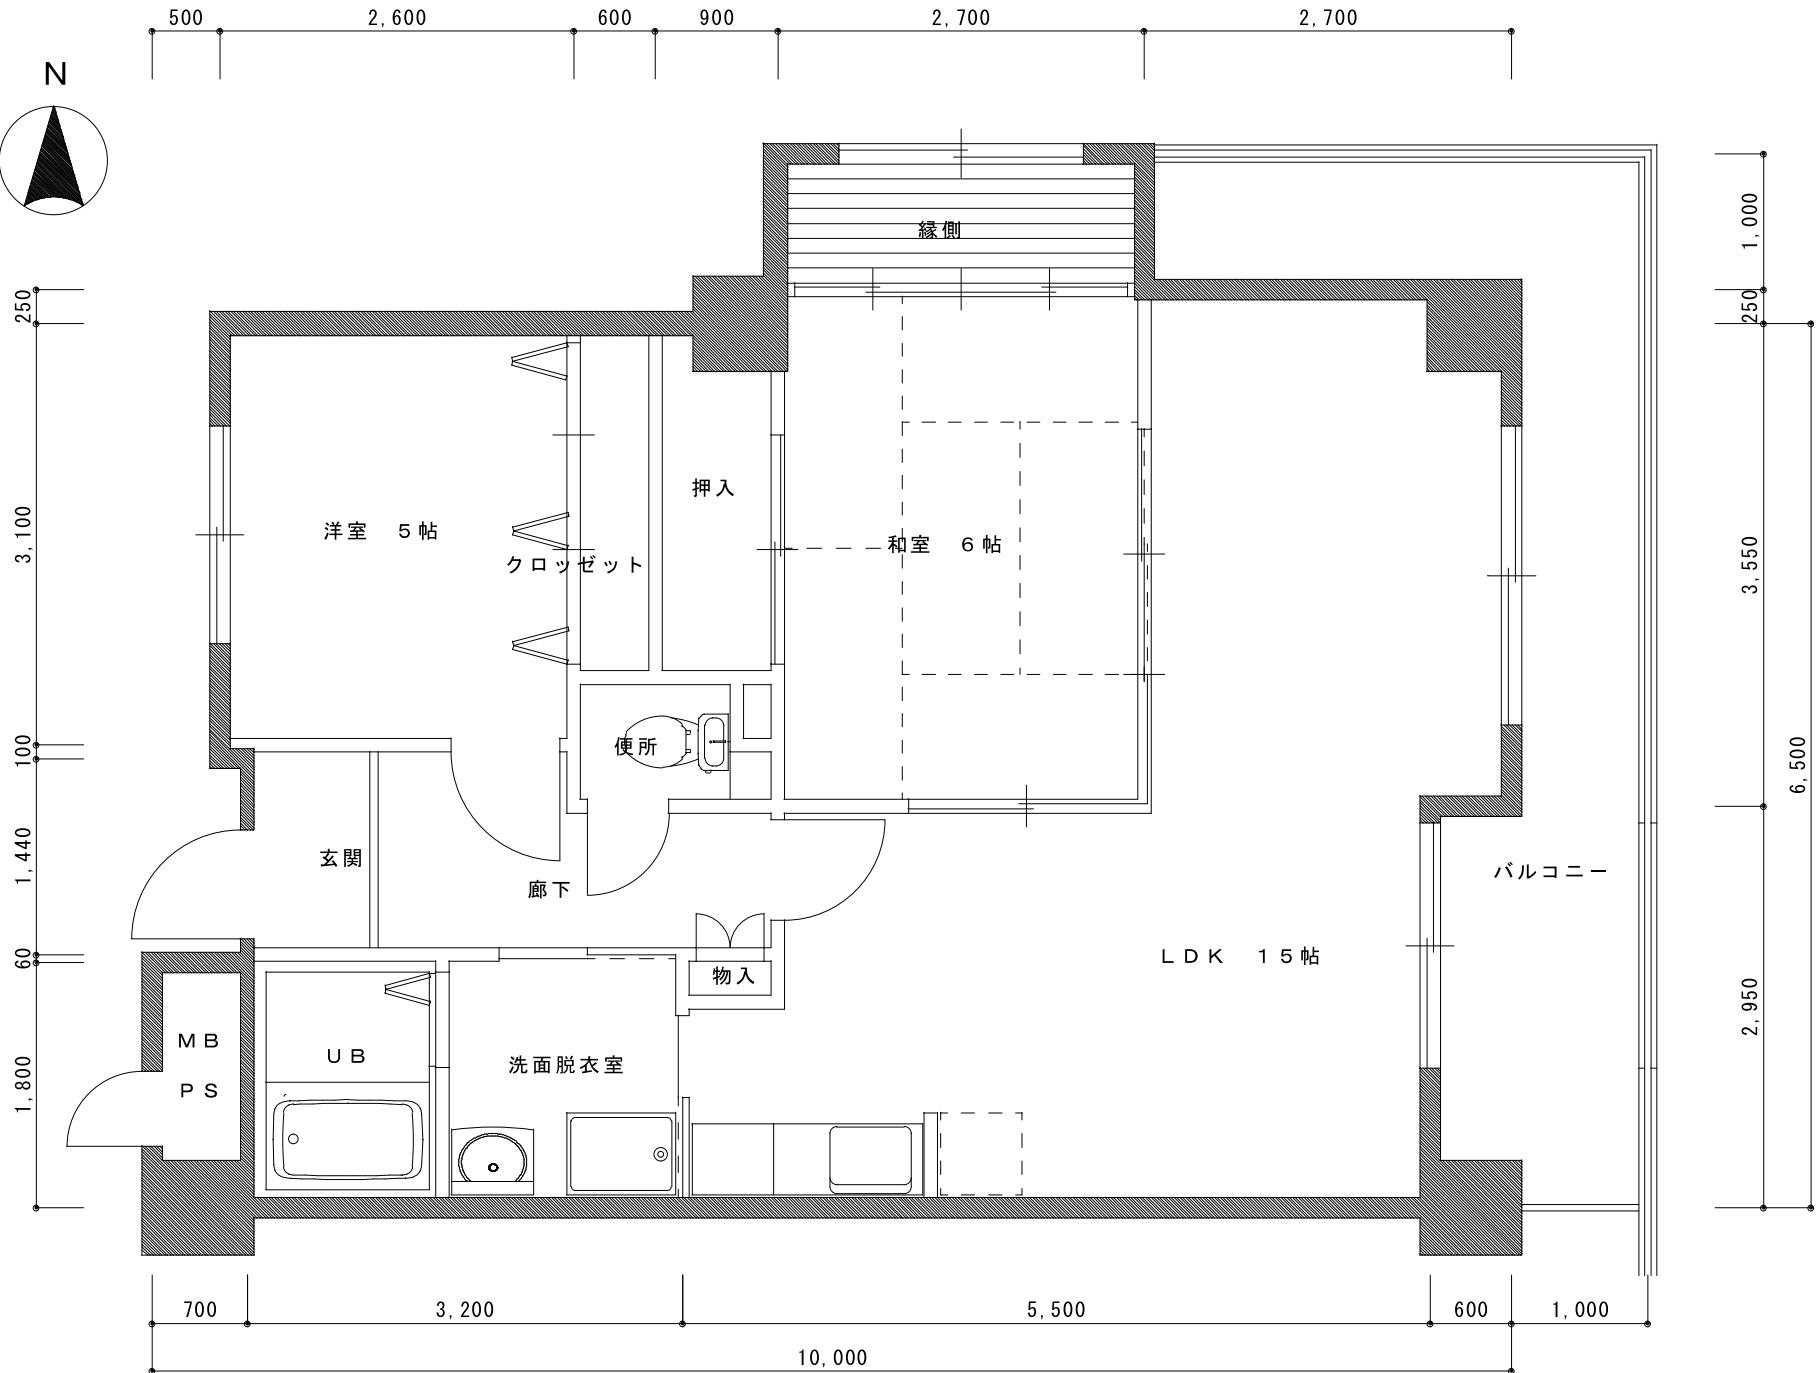


A TYPE 平面図

エスプランサー弥生


専有床面積 61.01㎡

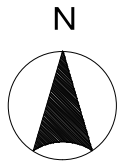

B TYPE 平面図

エスプランサー弥生



専有床面積 63.37㎡

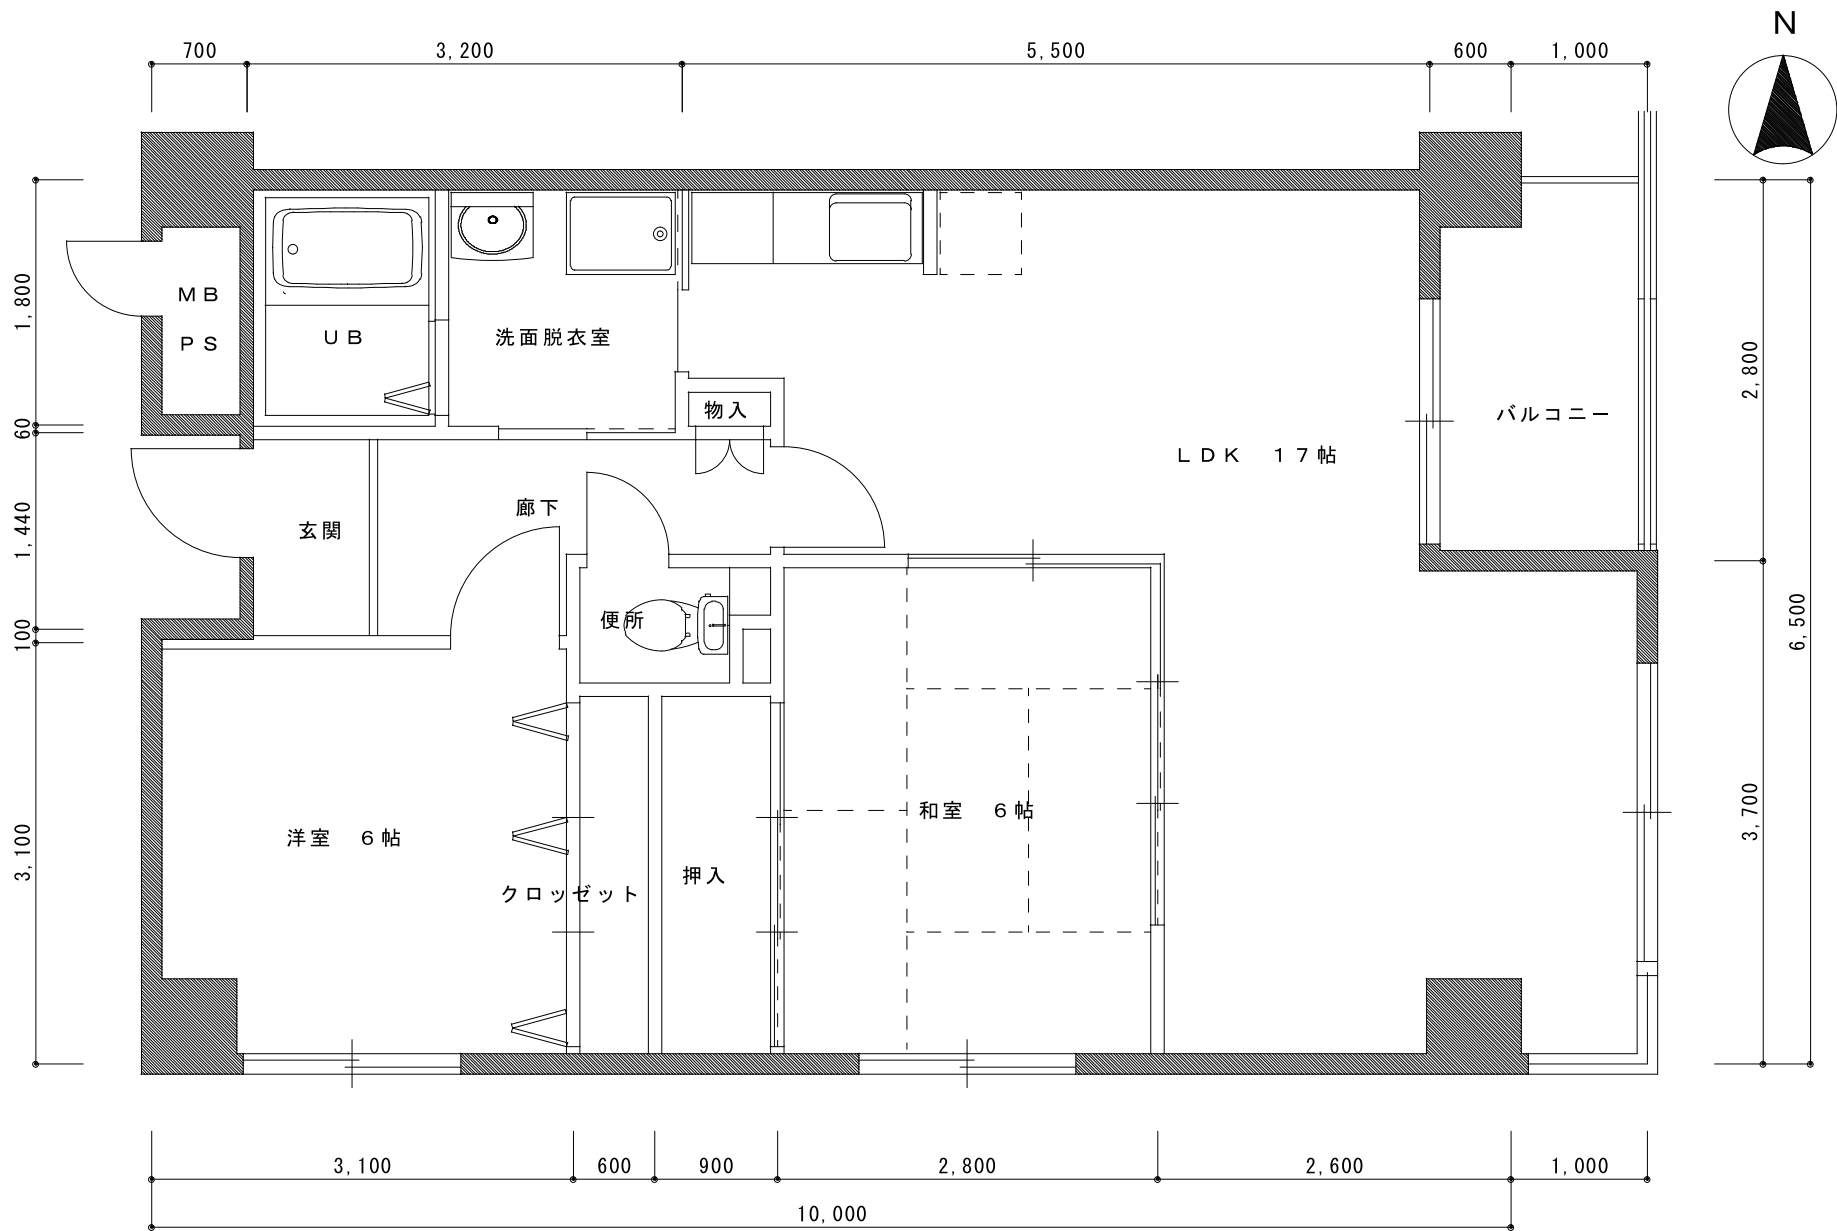

C T Y P E 平面図

エスペランサー 弥生

専有床面積 64.71㎡

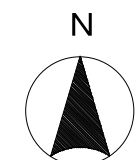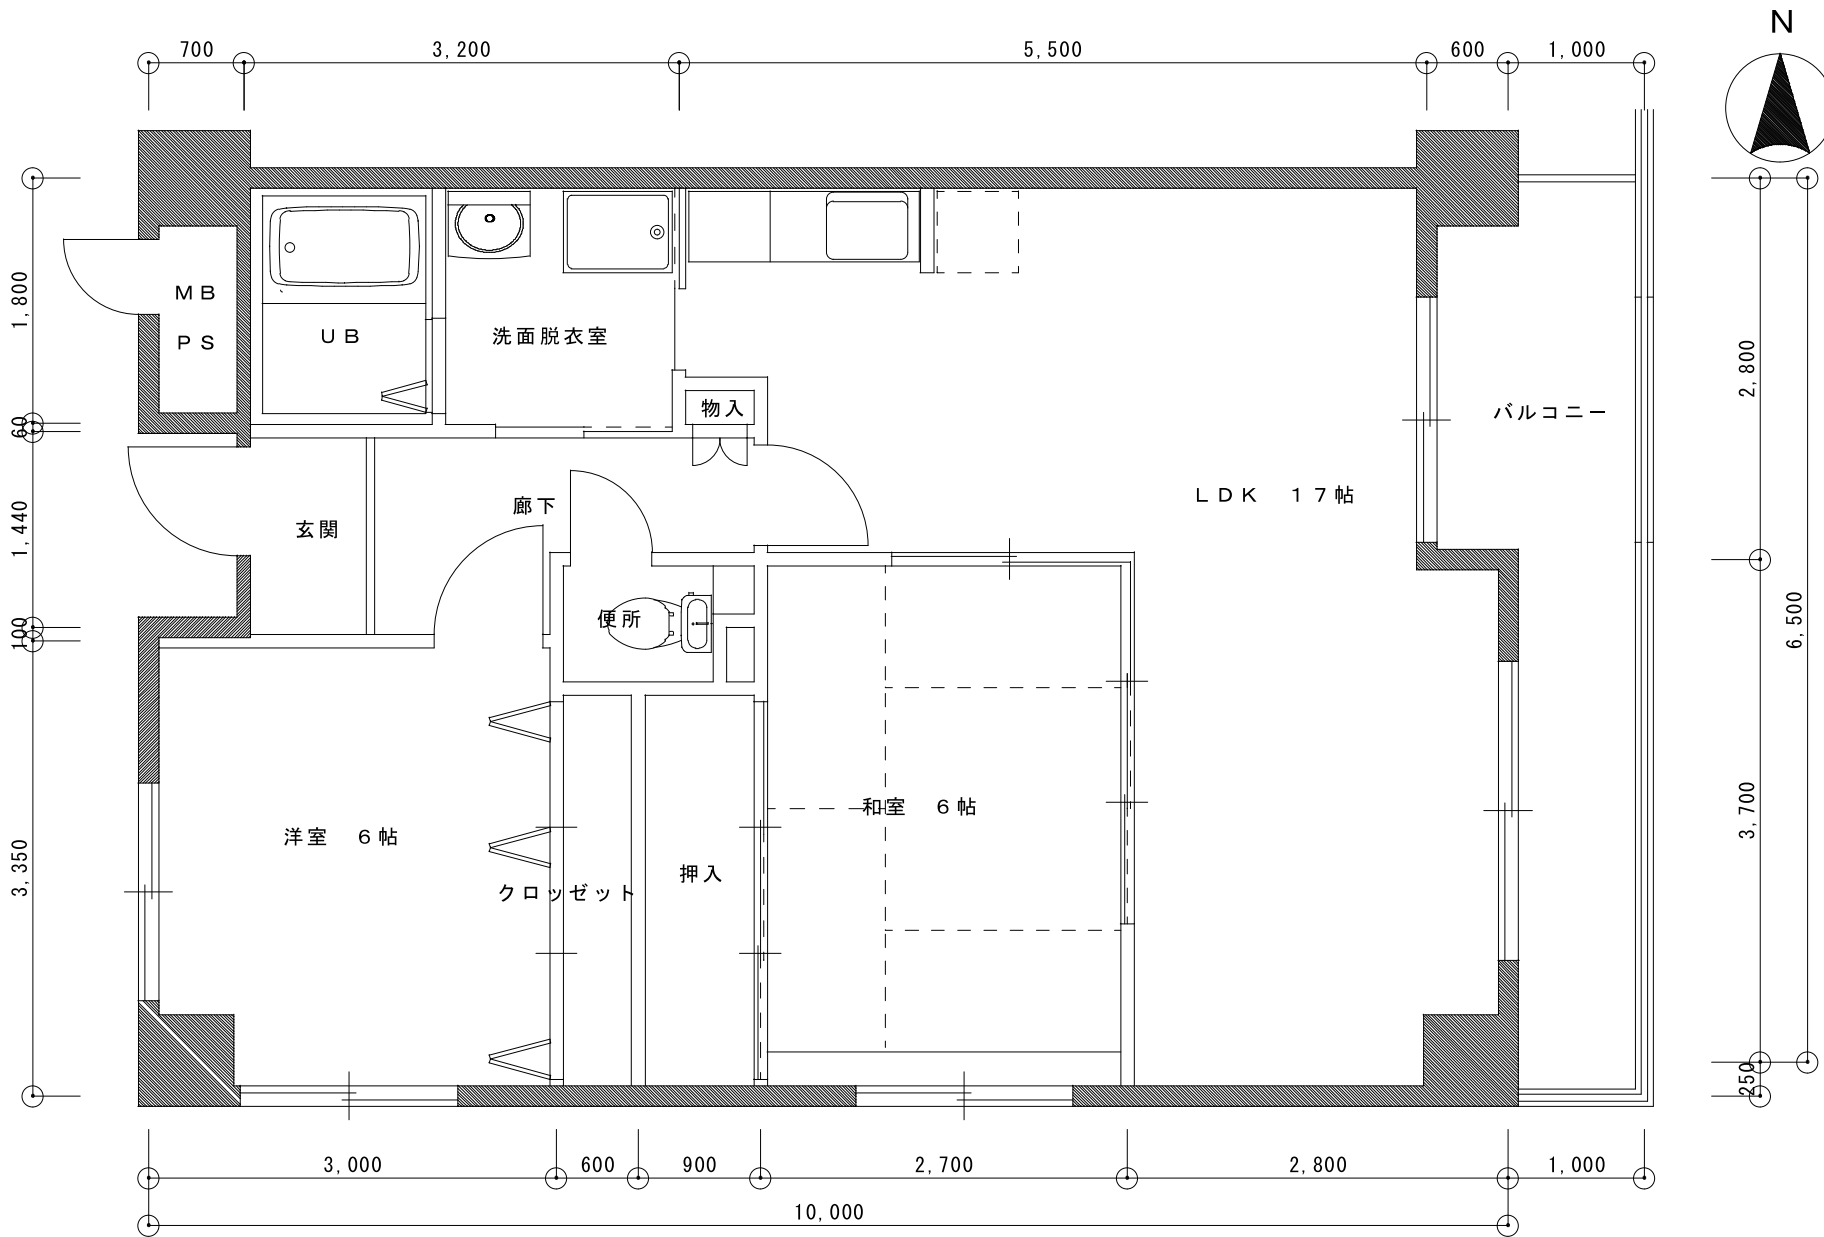

DTYPE 平面図

エスペランサー 弥生

専有床面積 63.51㎡