


A TYPE 平面図

専有床面積 25.68㎡


北山グランドビル

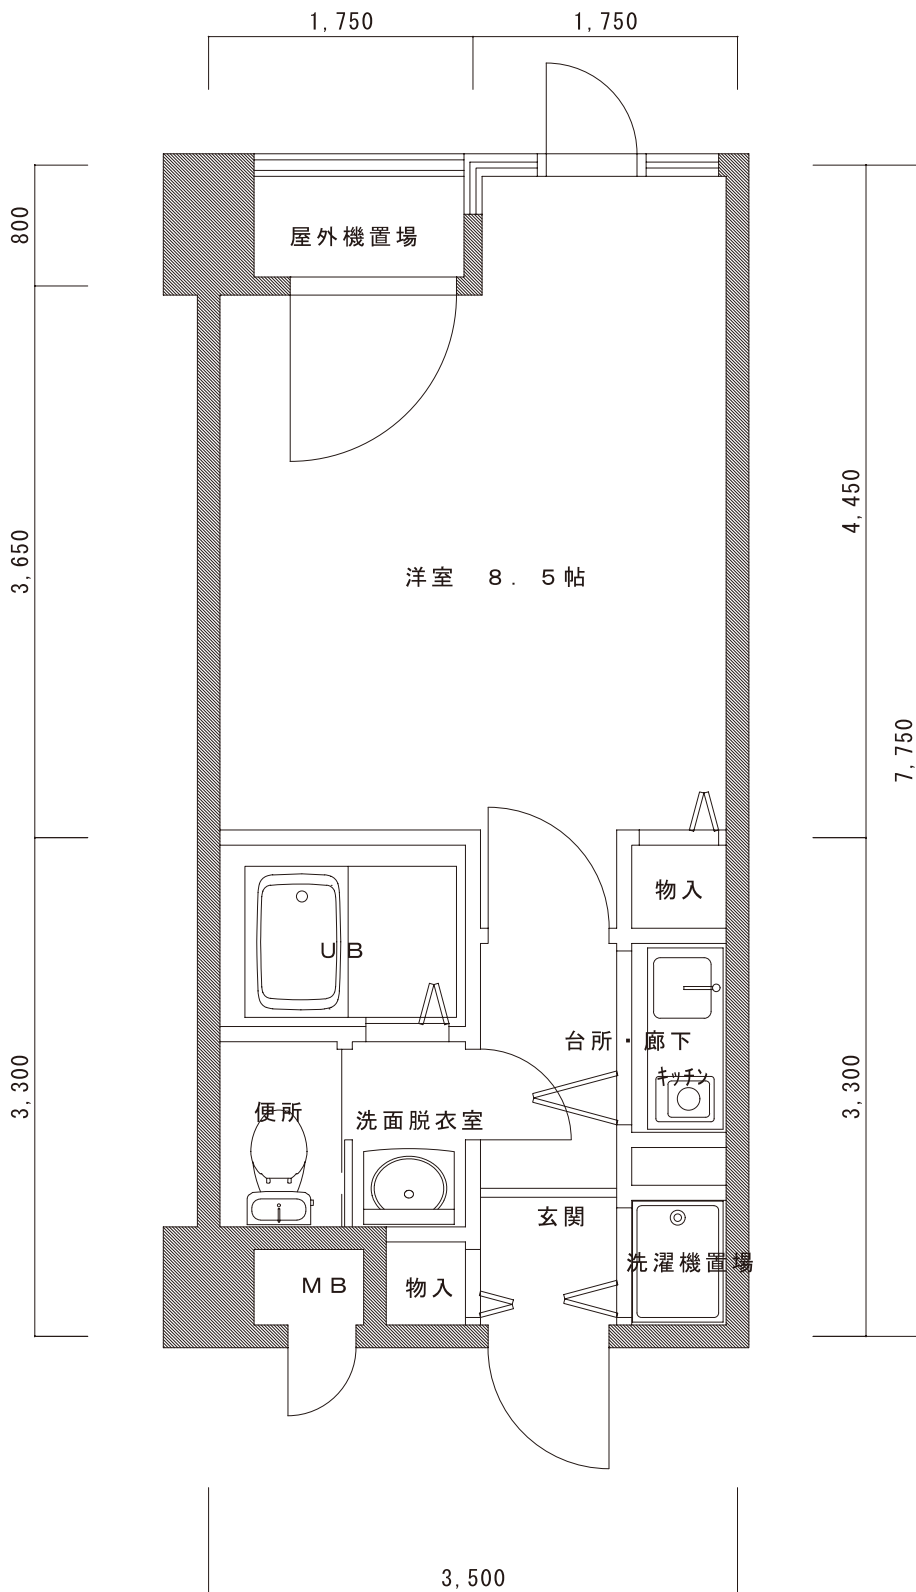

B TYPE 平面図

専有床面積 25.01㎡

北山グランドビル

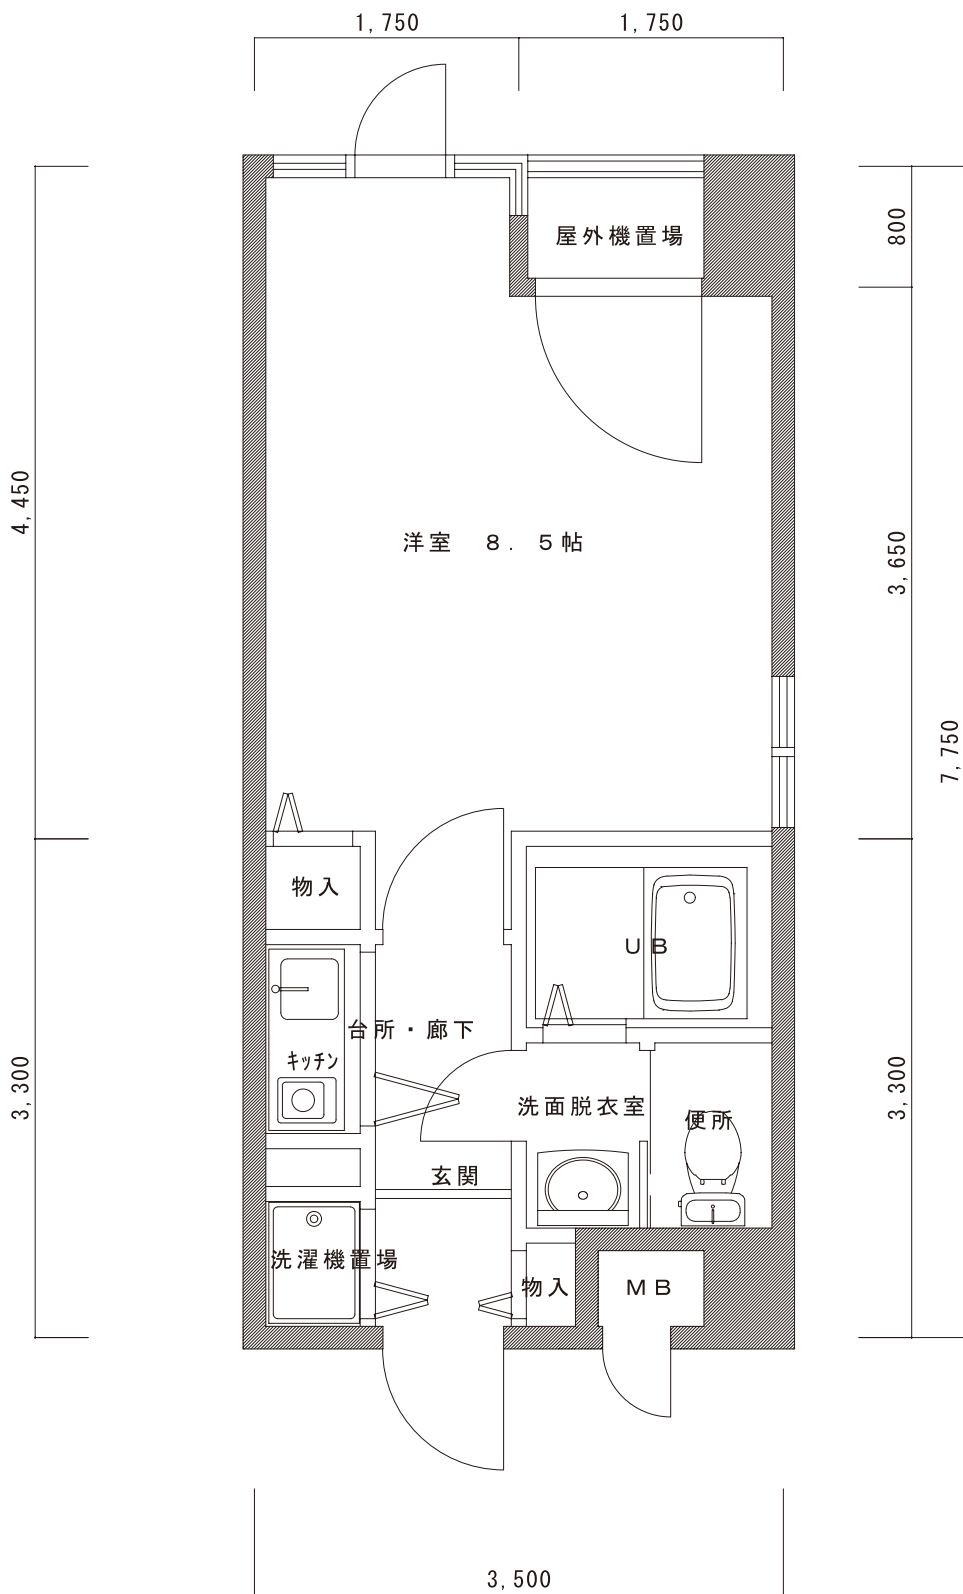

CTYPE 平面図

専有床面積 24.88㎡