
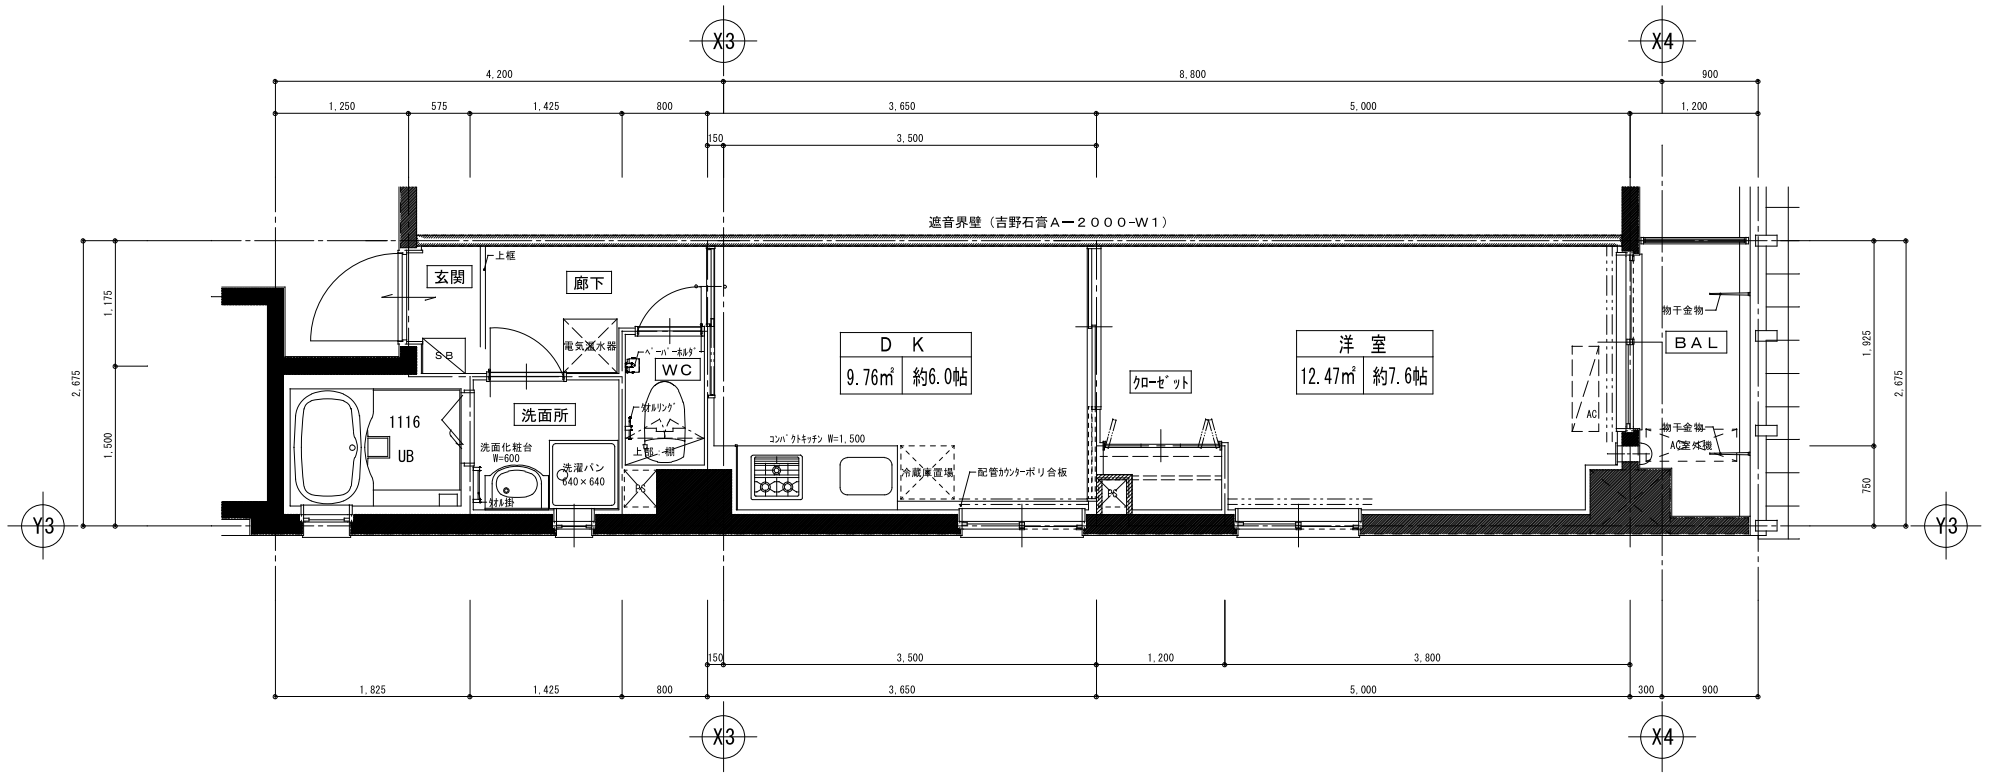




Bタイプ
32.38 m ²
9.79 坪

Bタイプ 平面詳細図
 燦祿館 (サンロクカン)

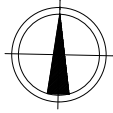



Cタイプ
32.50 m ²
9.83 坪

Cタイプ 平面詳細図
燦祿館 (サンロクカン)

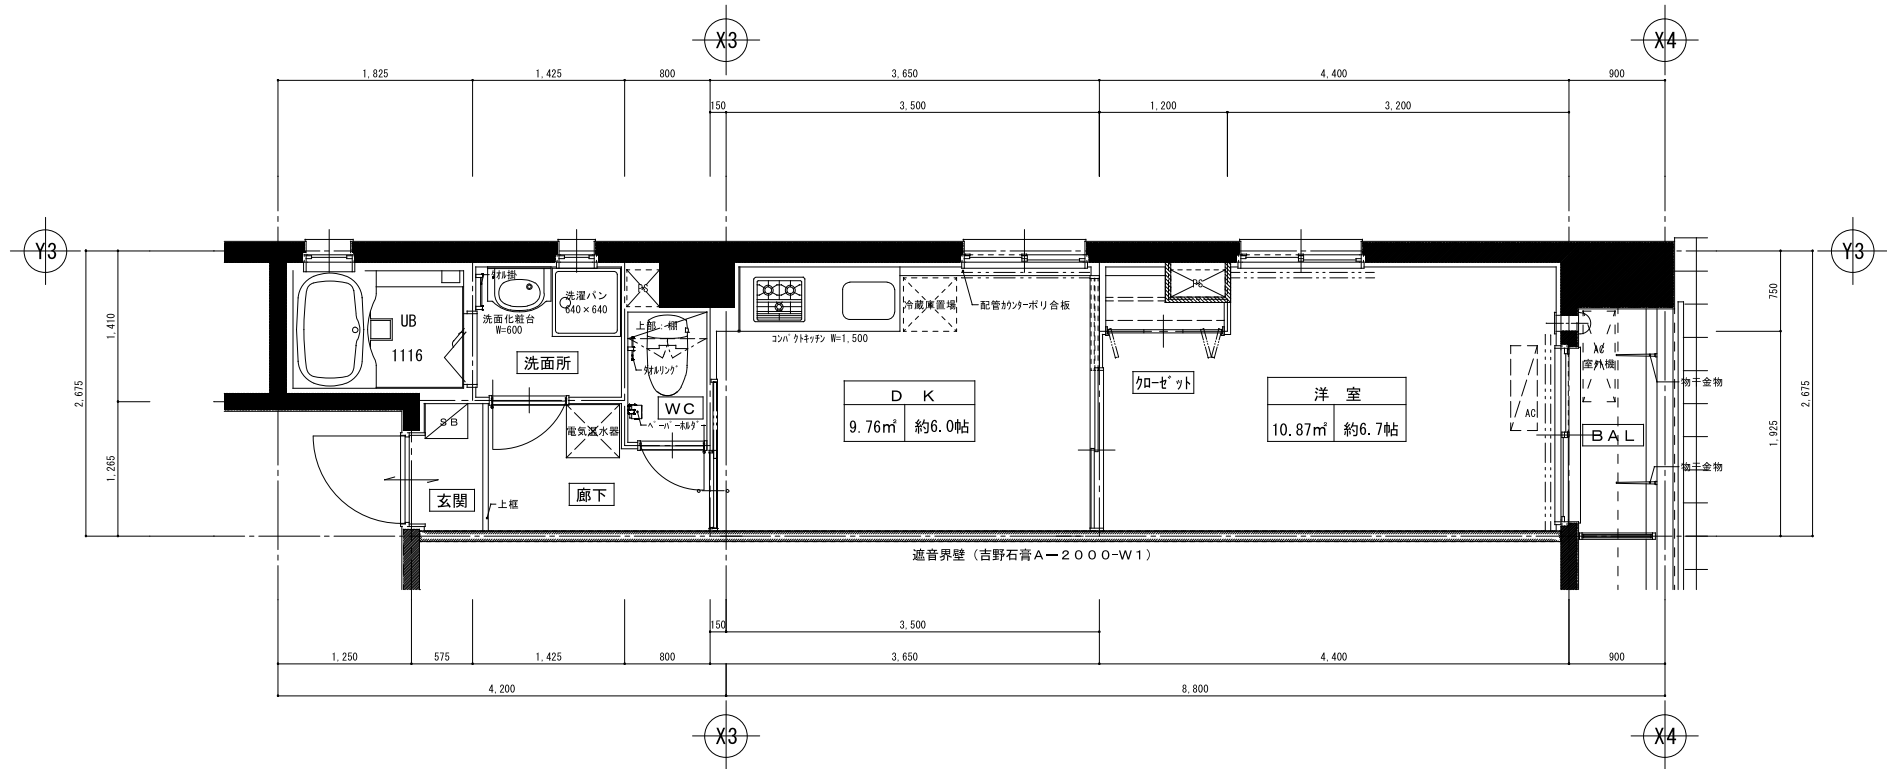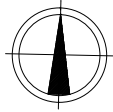


Dタイプ
30.78 m ²
9.31 坪

Dタイプ 平面詳細図
 燦祿館 (サンロクカン)

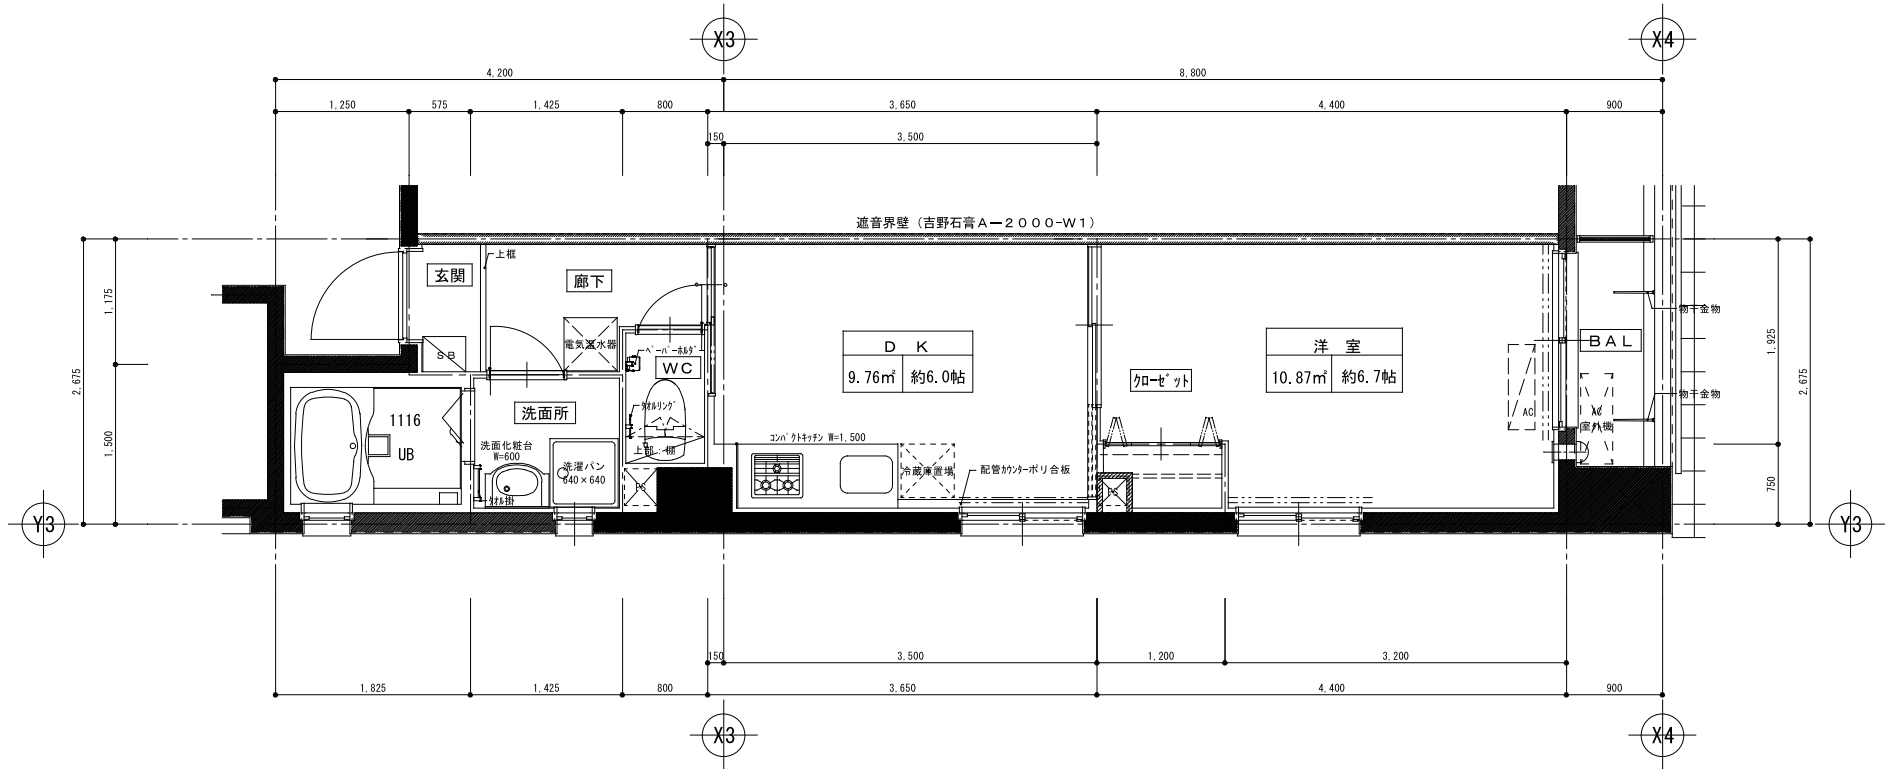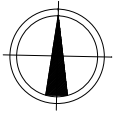

Eタイプ
30.89㎡
9.34坪

Eタイプ 平面詳細図
 燦祿館 (サンロクカン)

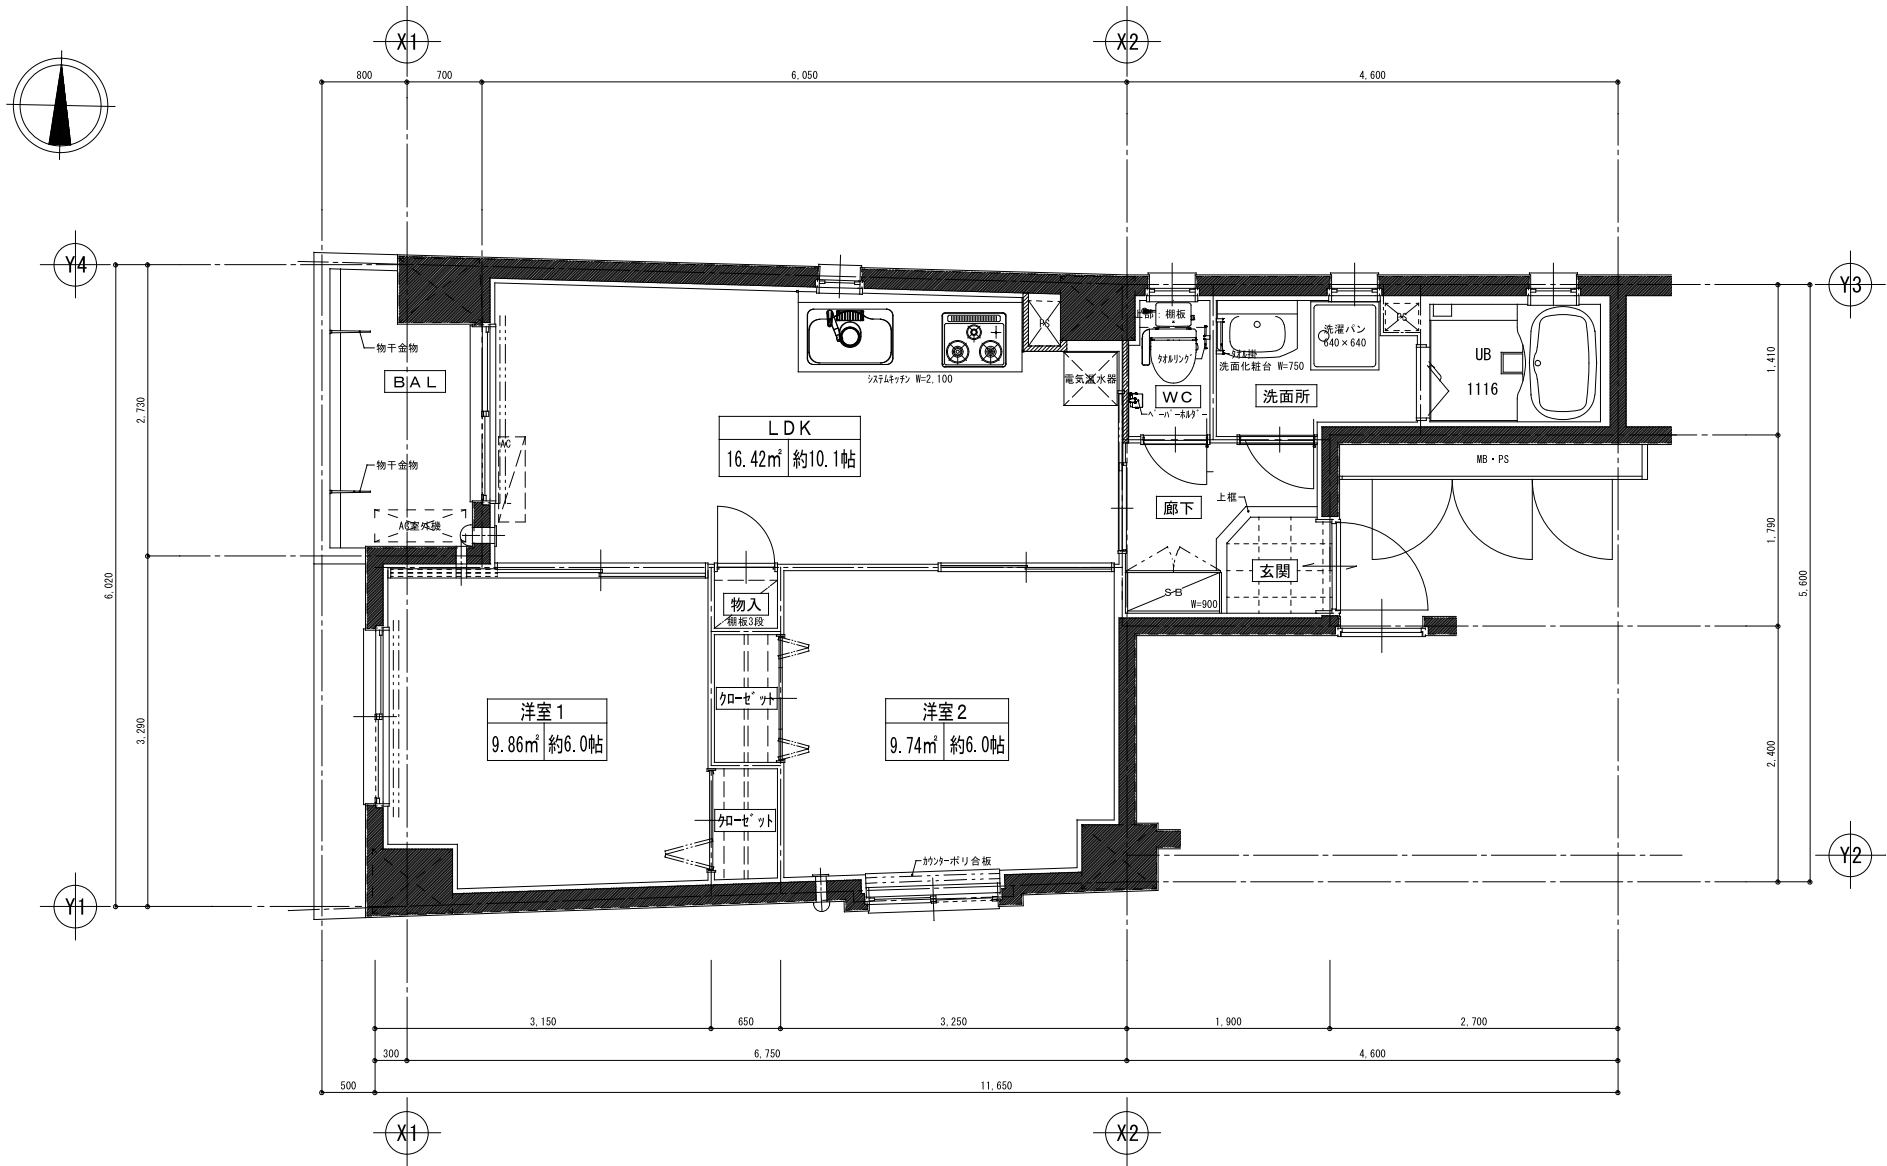

Fタイプ
48.18㎡
14.57坪

Fタイプ 平面詳細図
 燦祿館（サンロクカン）