
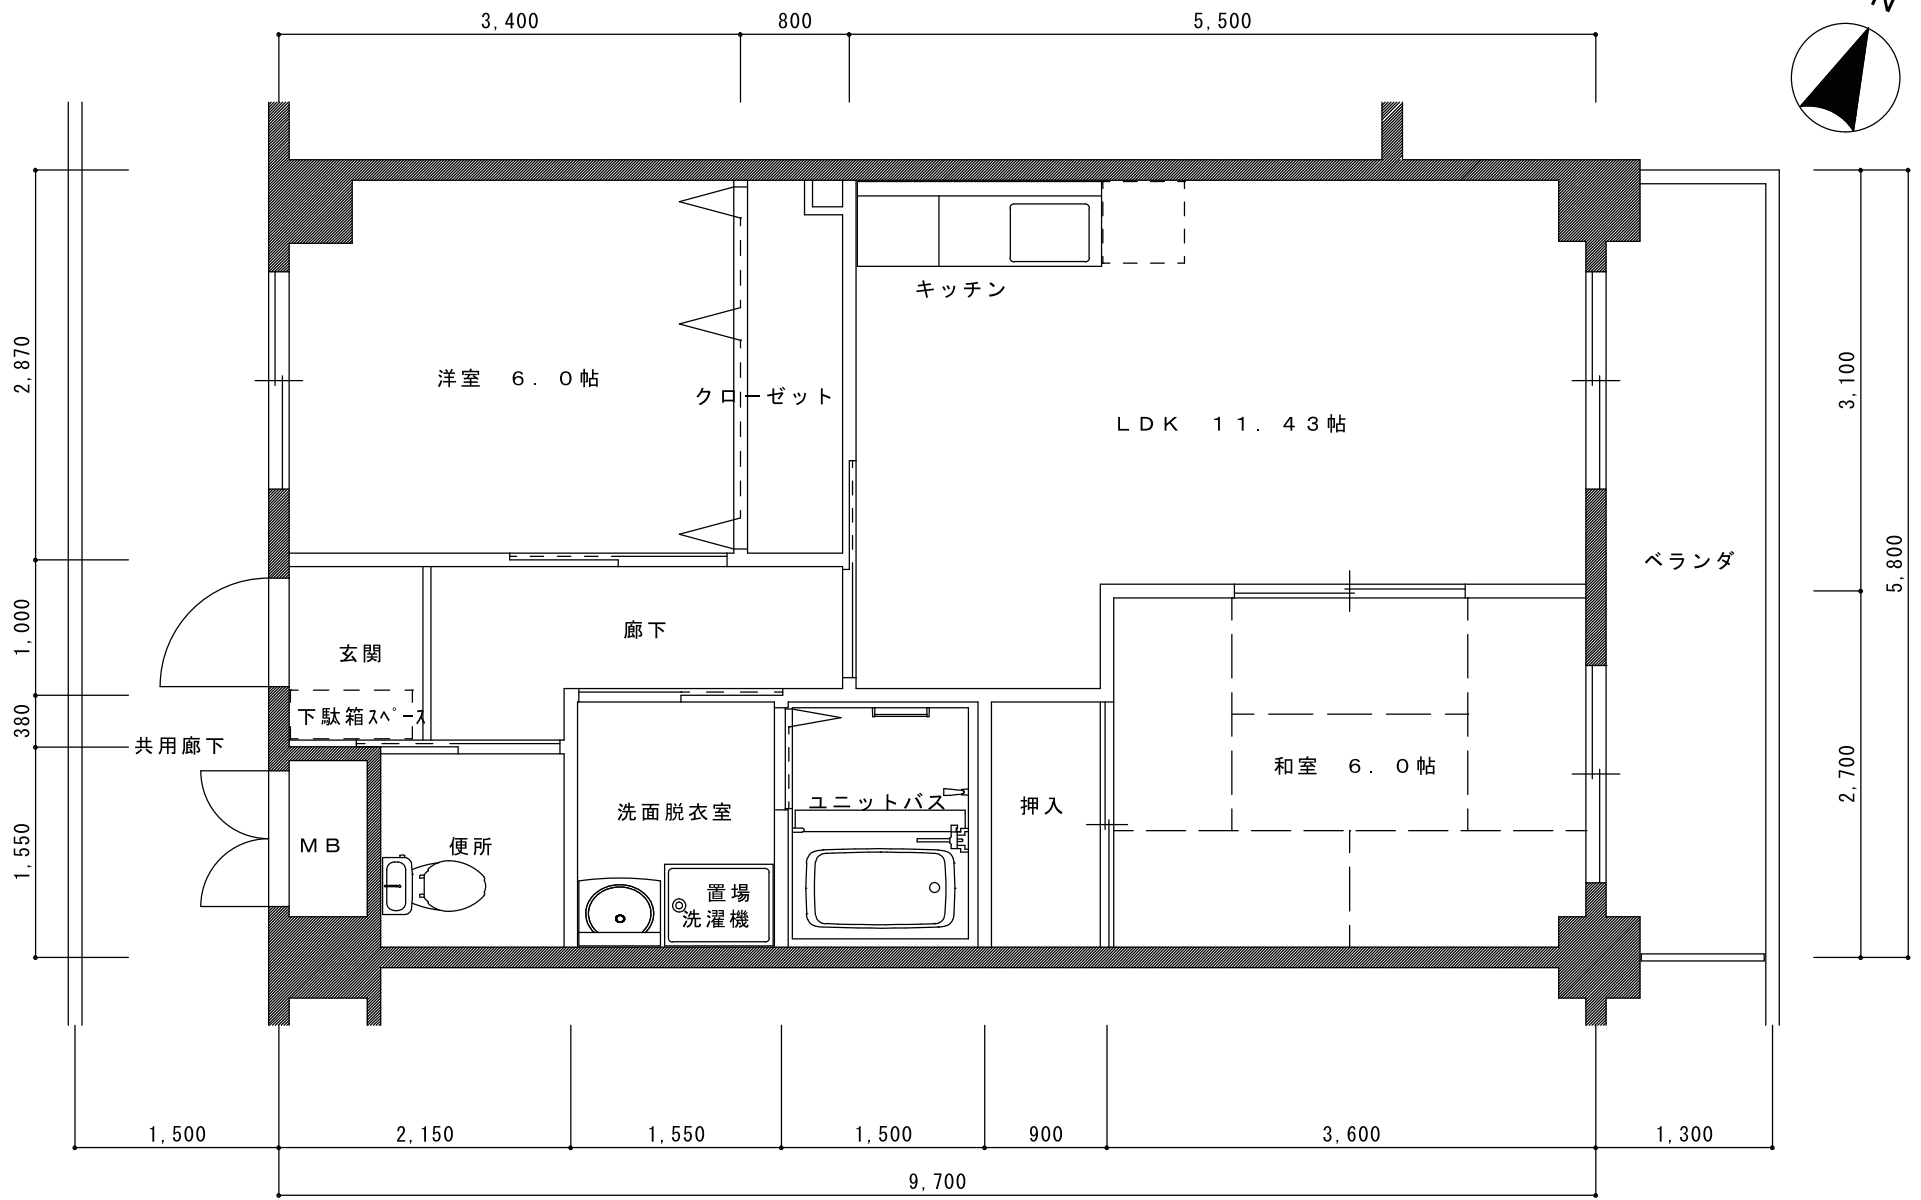


A TYPE 平面図

専有床面積 55.21㎡


レヴェンテ 翠 香

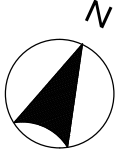

A' TYPE 平面図

専有床面積 55.21㎡


レヴェンテ 翠 香

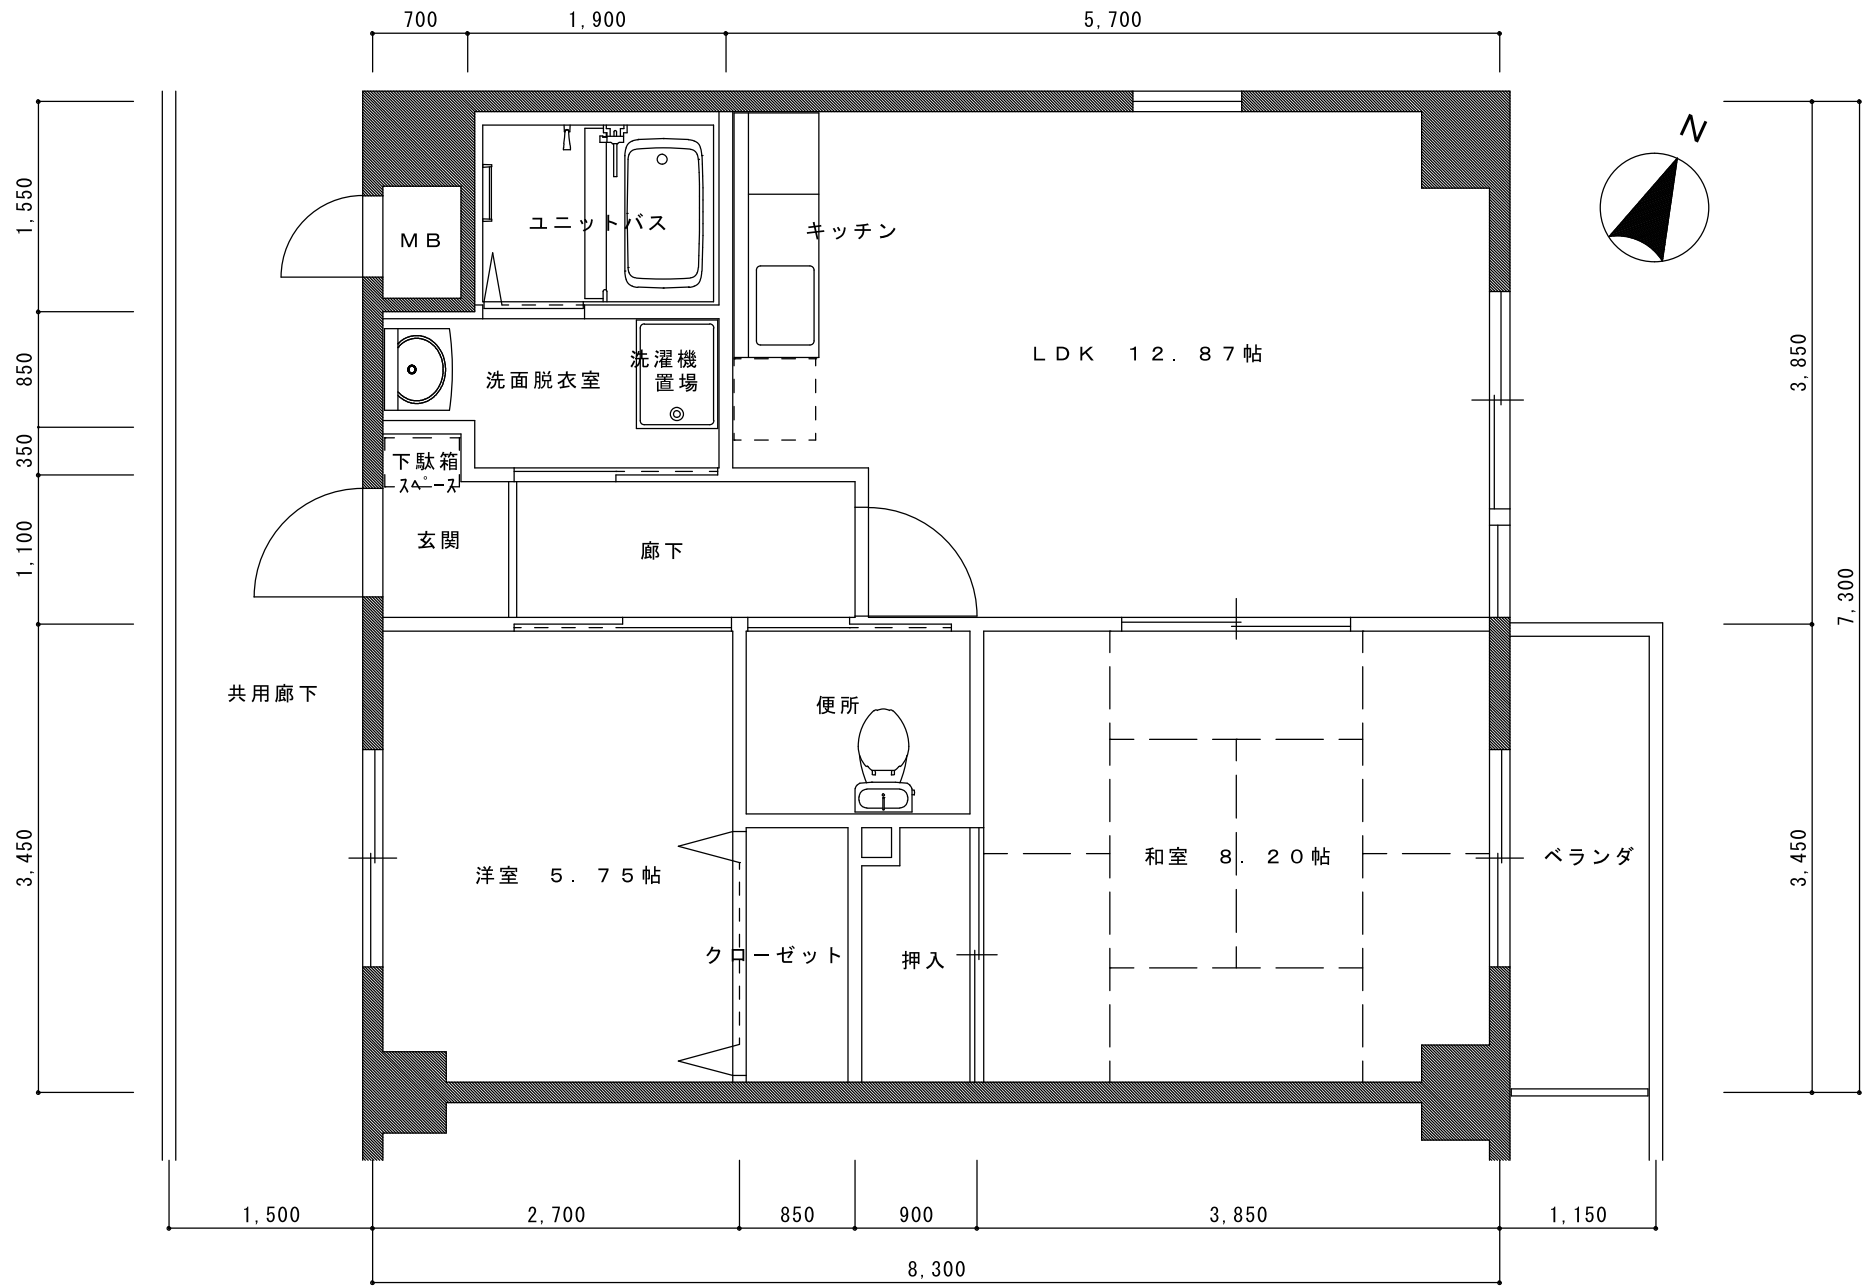

B TYPE 平面図

専有床面積 59.54㎡

レヴェンテ 翠香

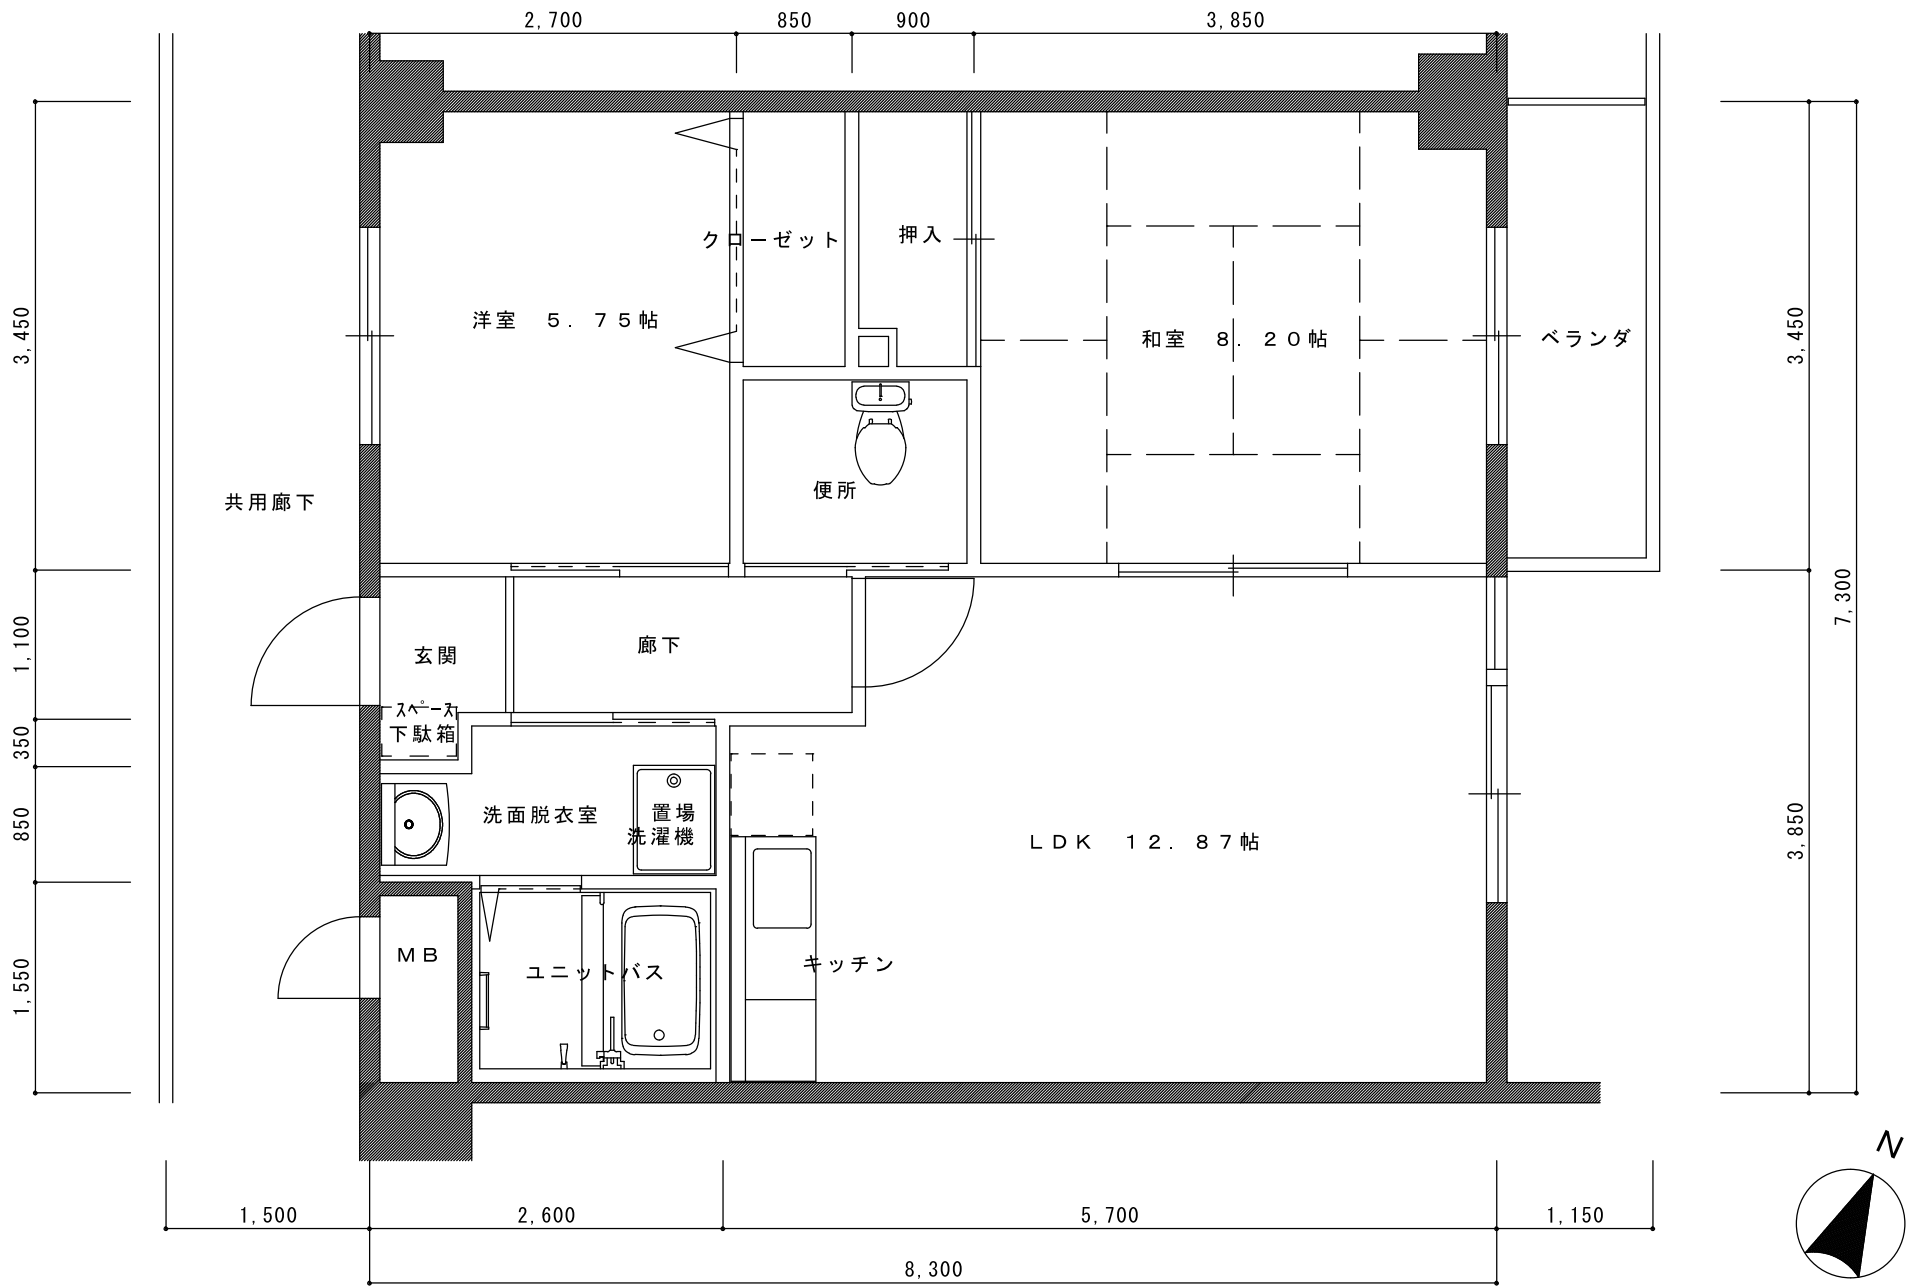

B' TYPE 平面図

専有床面積 59.54㎡

レヴェンテ 翠 香

